


Modellbild Exner House


Das Exner Haus besteht aus einer einfachen Form. Es ist praktisch und funktional und wurde für eine Familie mit Kindern entworfen. Die Materialisierung ist typisch für diese Zeit und Dänemark sowie die Architekten. Möglichst einfach und mit wenigen Materialien, so besteht das Exner Haus aus Backstein und Holz. Das Material unterstützt die Einbettung und Situierung in die Umgebung und ordnet sich der Parzelle und deren Natur unter. Im Haus sind bewusste und gezielte Blickbezüge geschaffen worden. Diese funktionieren von einem Raum in den nächsten oder aber er geht durch den Raum nach draussen, der Niveauunterschied unterstützt diese.



Beschattung

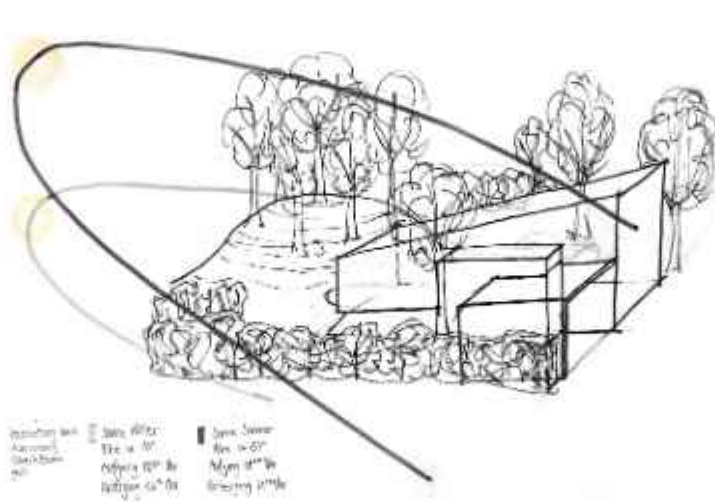


Atmosphäre



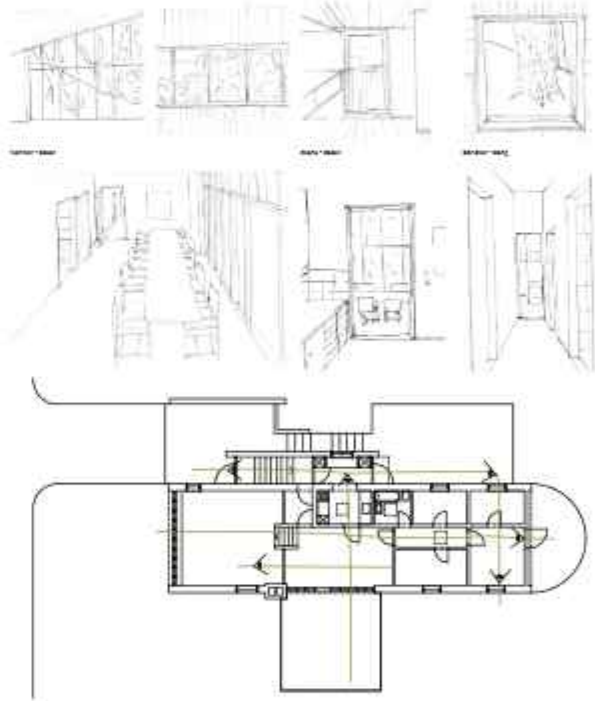


Blickbezüge


Die Räume werden nach ihrer Nutzung hierarchisiert, Gemeinschaftsräume und Rückzugsräume. Die Räume, in welchen die Gemeinschaft stattfindet, also in Wohnen, Essen und Kochen, erhalten mehr Raumhöhe, dies schafft einen Niveauunterschied. Die Privaträume sind zudem auf kleinste Quadratmeterzahl begrenzt. Das bedeutet in einem Stockwerk ist die Decke durchgehend im Geschoss darüber und darunter dann jeweils der Boden. Die Raum- und Fensteröffnungen haben einen gezielten Ausblick oder Sichtbezug. Das bedeutet auch, dass die Rückzugsräume kleinere Öffnungen haben als die Gemeinschaftsräume.

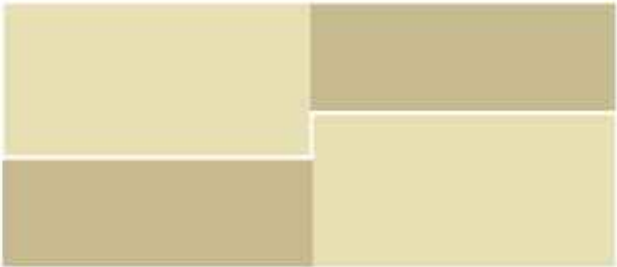


Grundkonzept

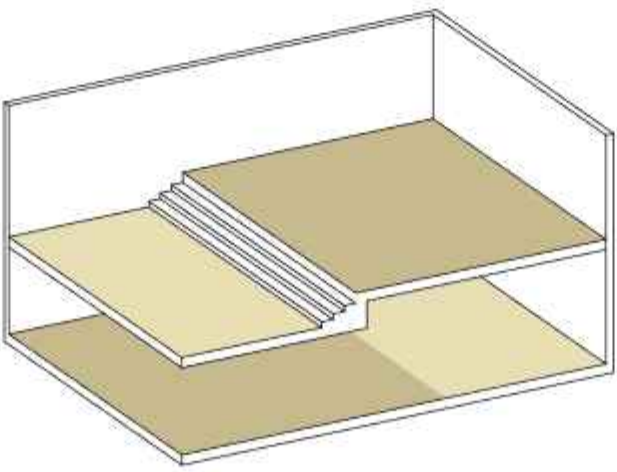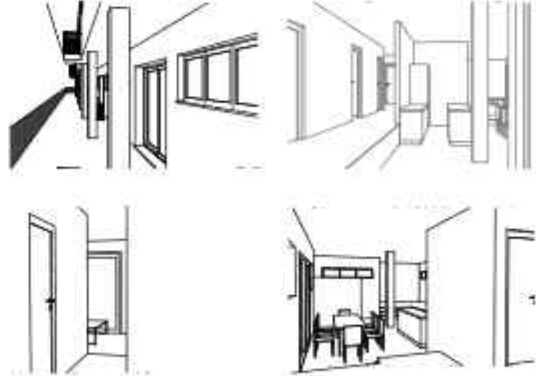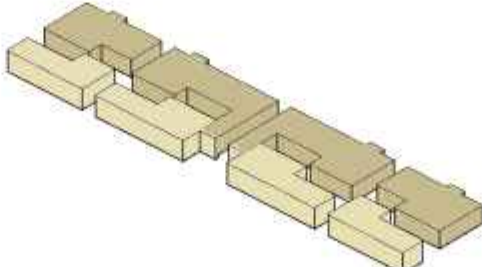


Wohnungskonzept

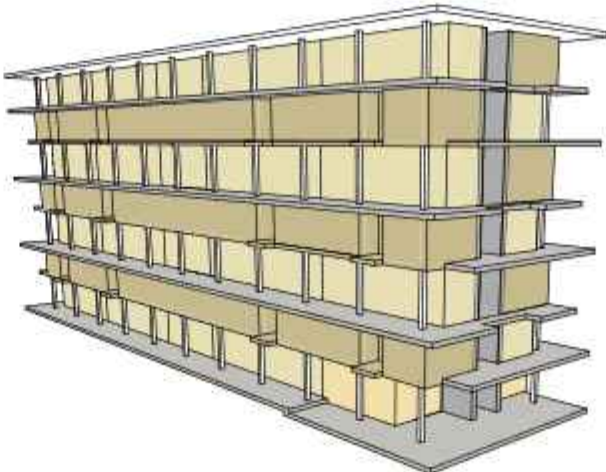

Hauskonzept

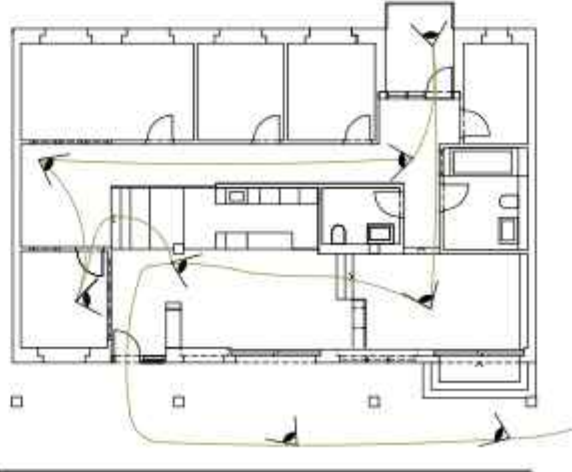


Blickbezüge

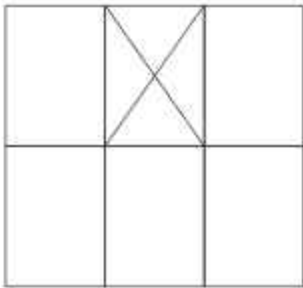


Schnittperspektive


Die Erschließungstypologie ist ein Laubengang, welcher zusätzlich als gemeinschaftliche Terrasse genutzt wird.
Es gibt eine Haupteingangsseite auf der südlichen Seite mit einem Lift und eine Treppe.
Auf der Nordseite gibt es eine sekundäre Erschließung, welche direkt den Garten erschliesst.
Der Laubengang umschließt das Gebäude geschossweise wie ein U. Zudem wechselt er in jedem Geschoss die Seite.

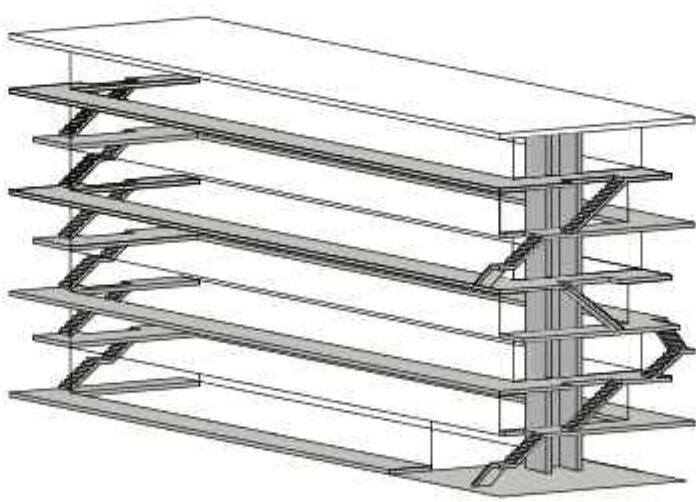



Erschließung

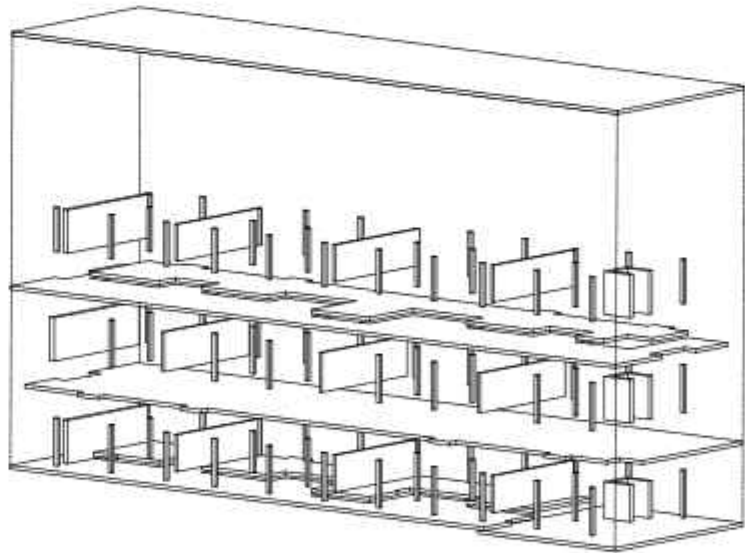


Tragwerkstruktur

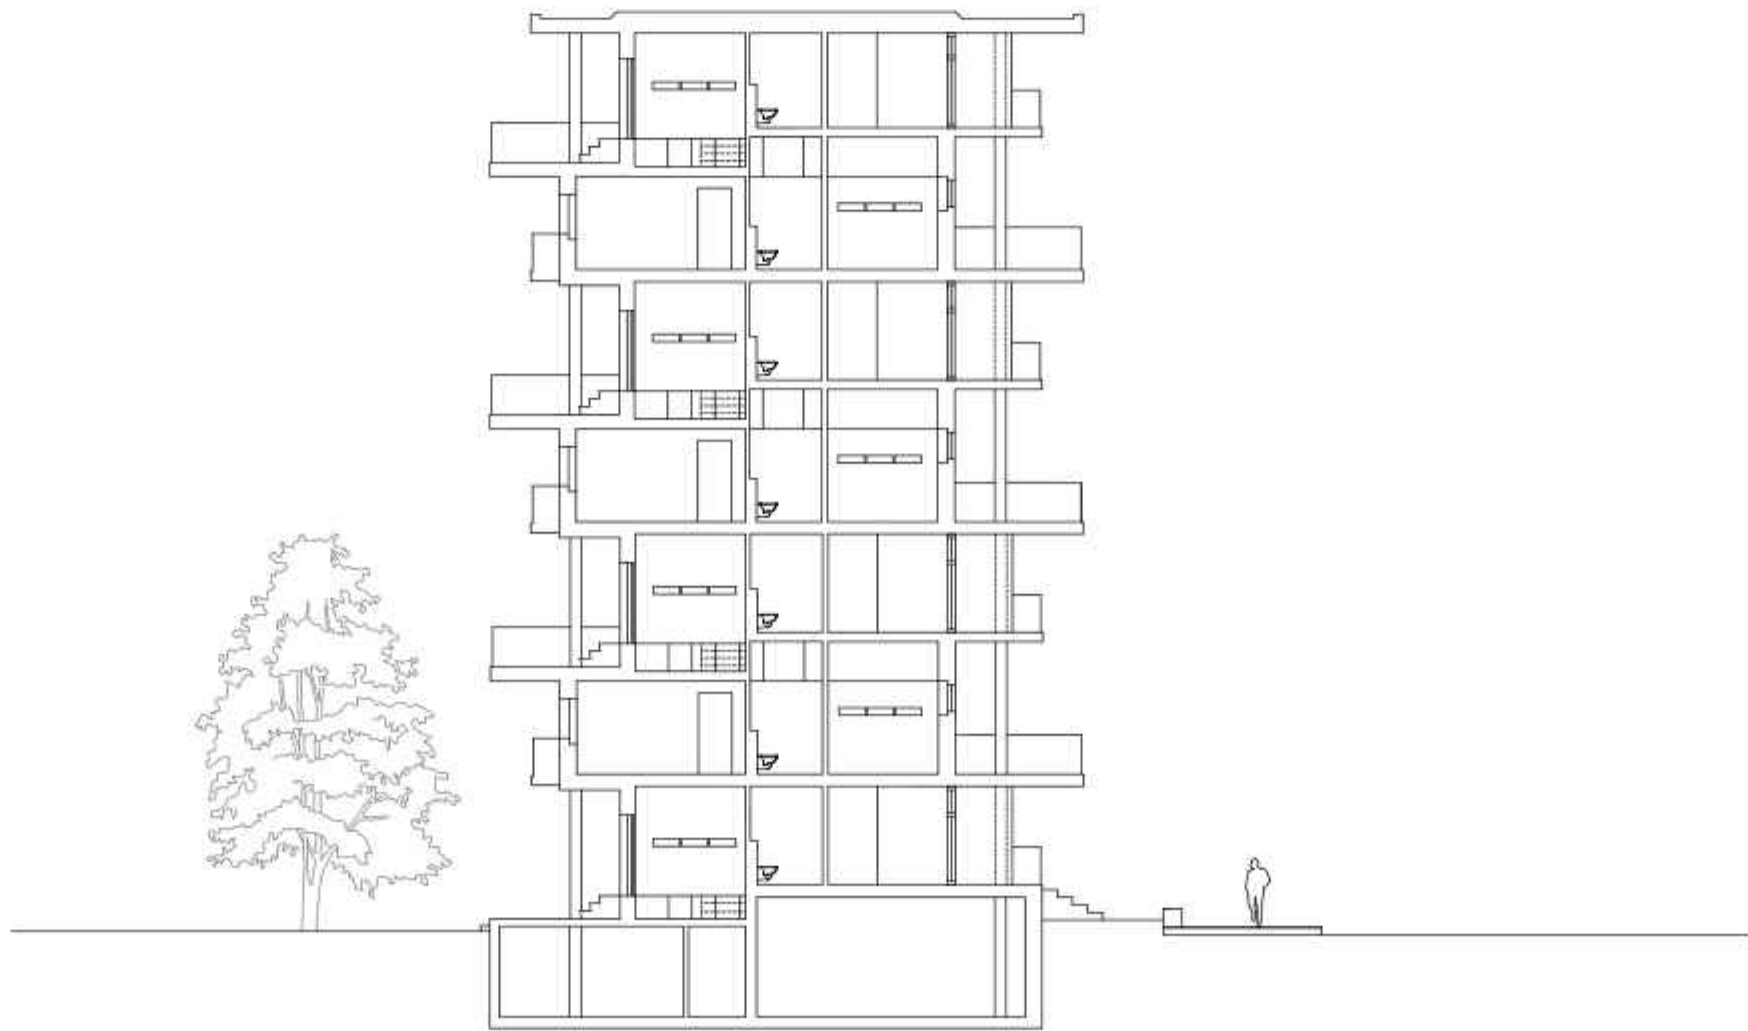


Querschnitt Mst. 1:200

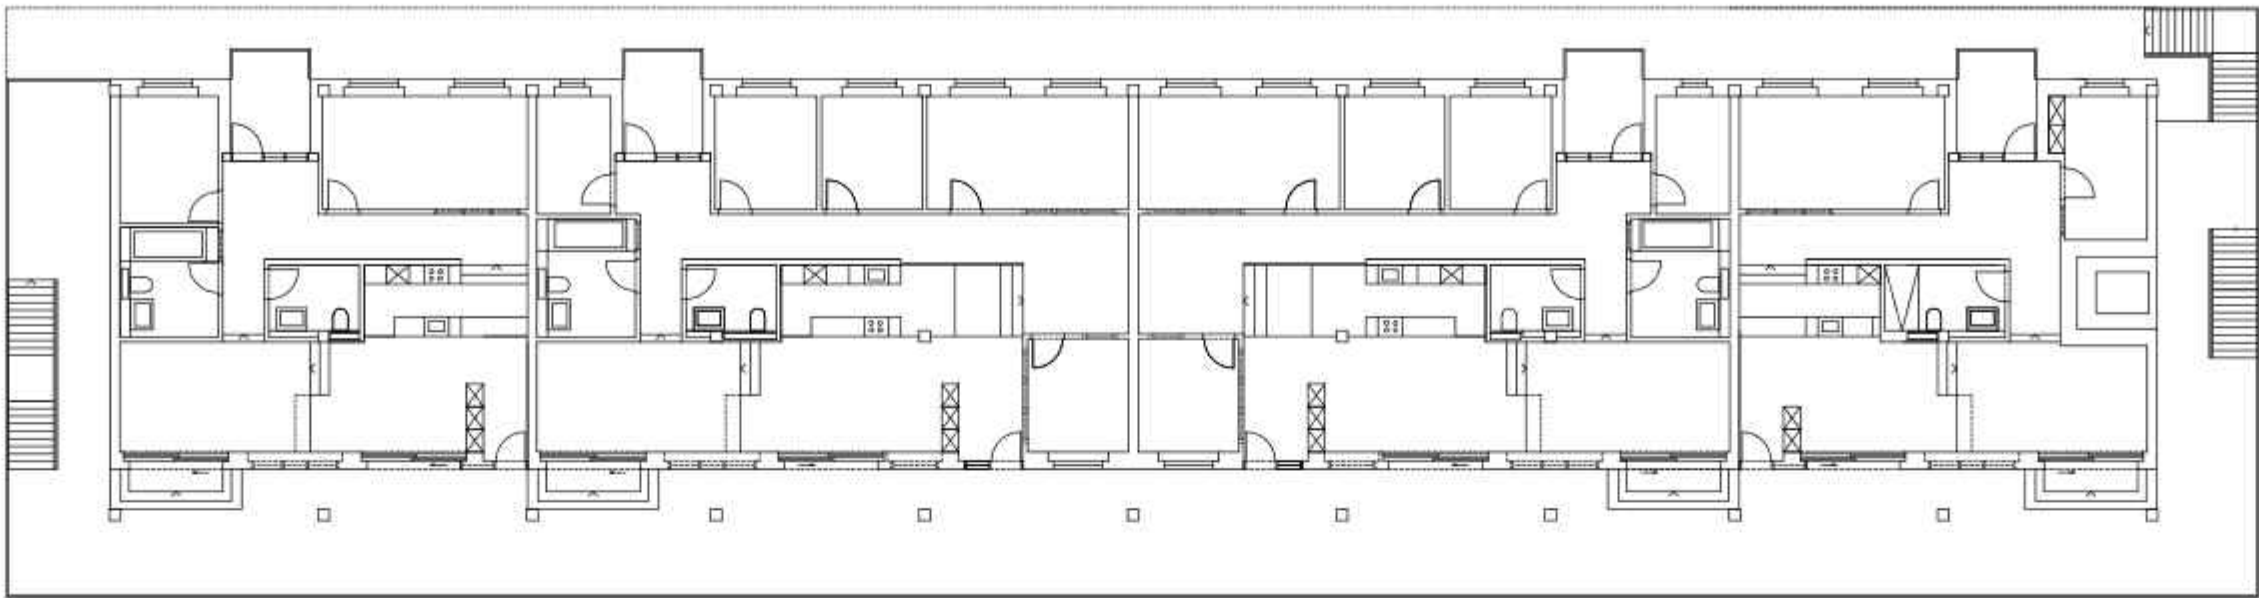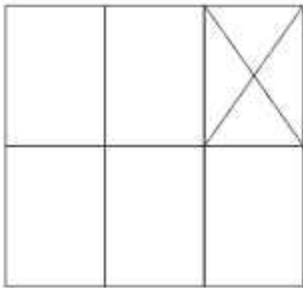

Regelgeschoss 2., 4., und 6. Obergeschoss Mst. 1:200

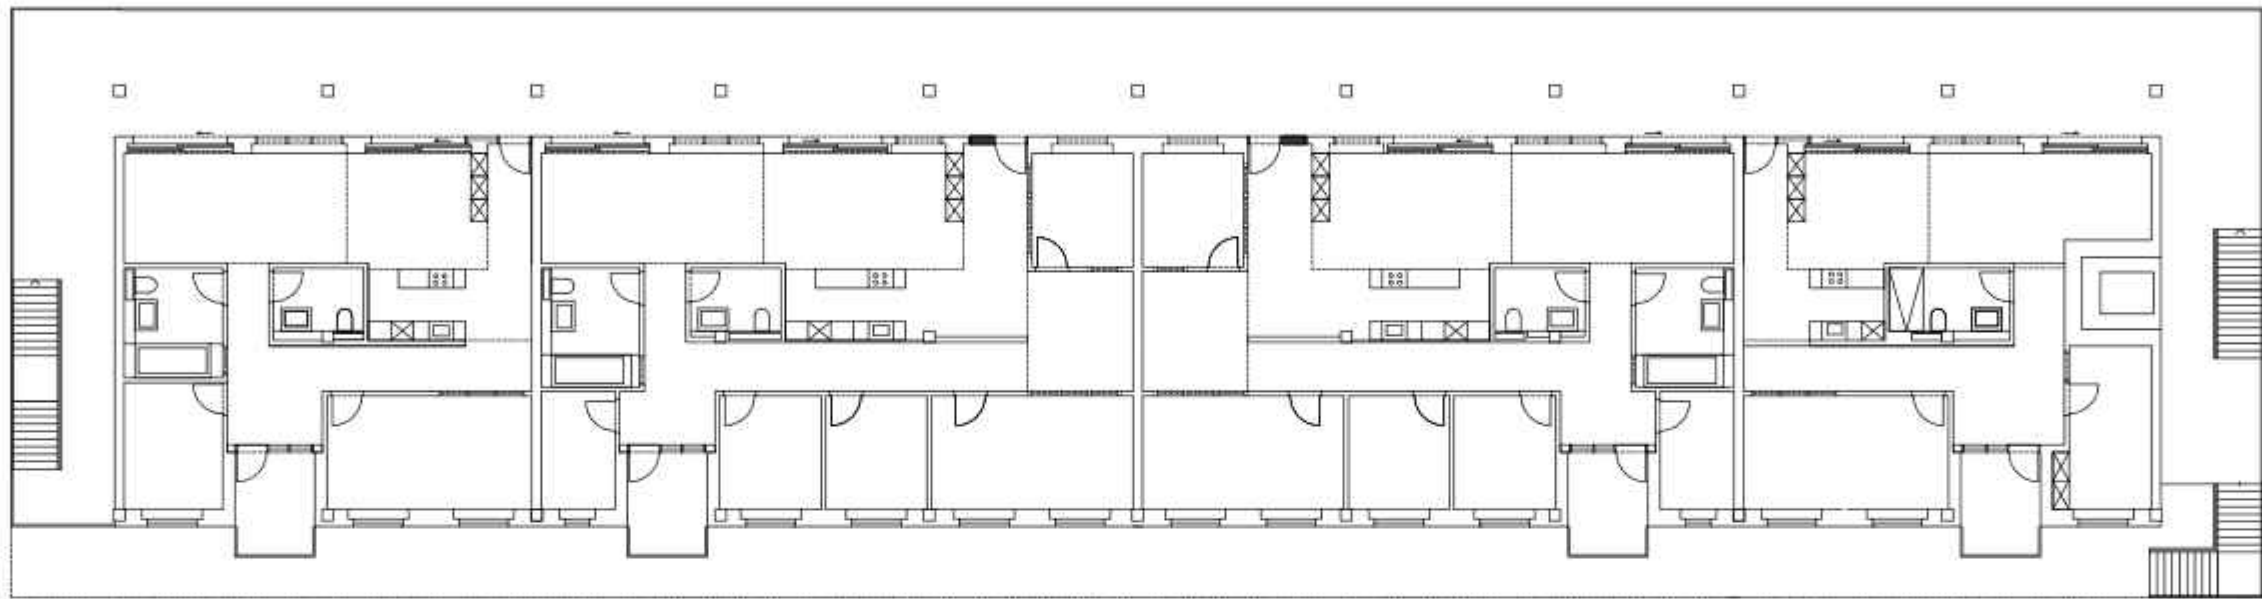



Regelgeschoss 1., 3. und 5. Obergeschoss Mst. 1:200

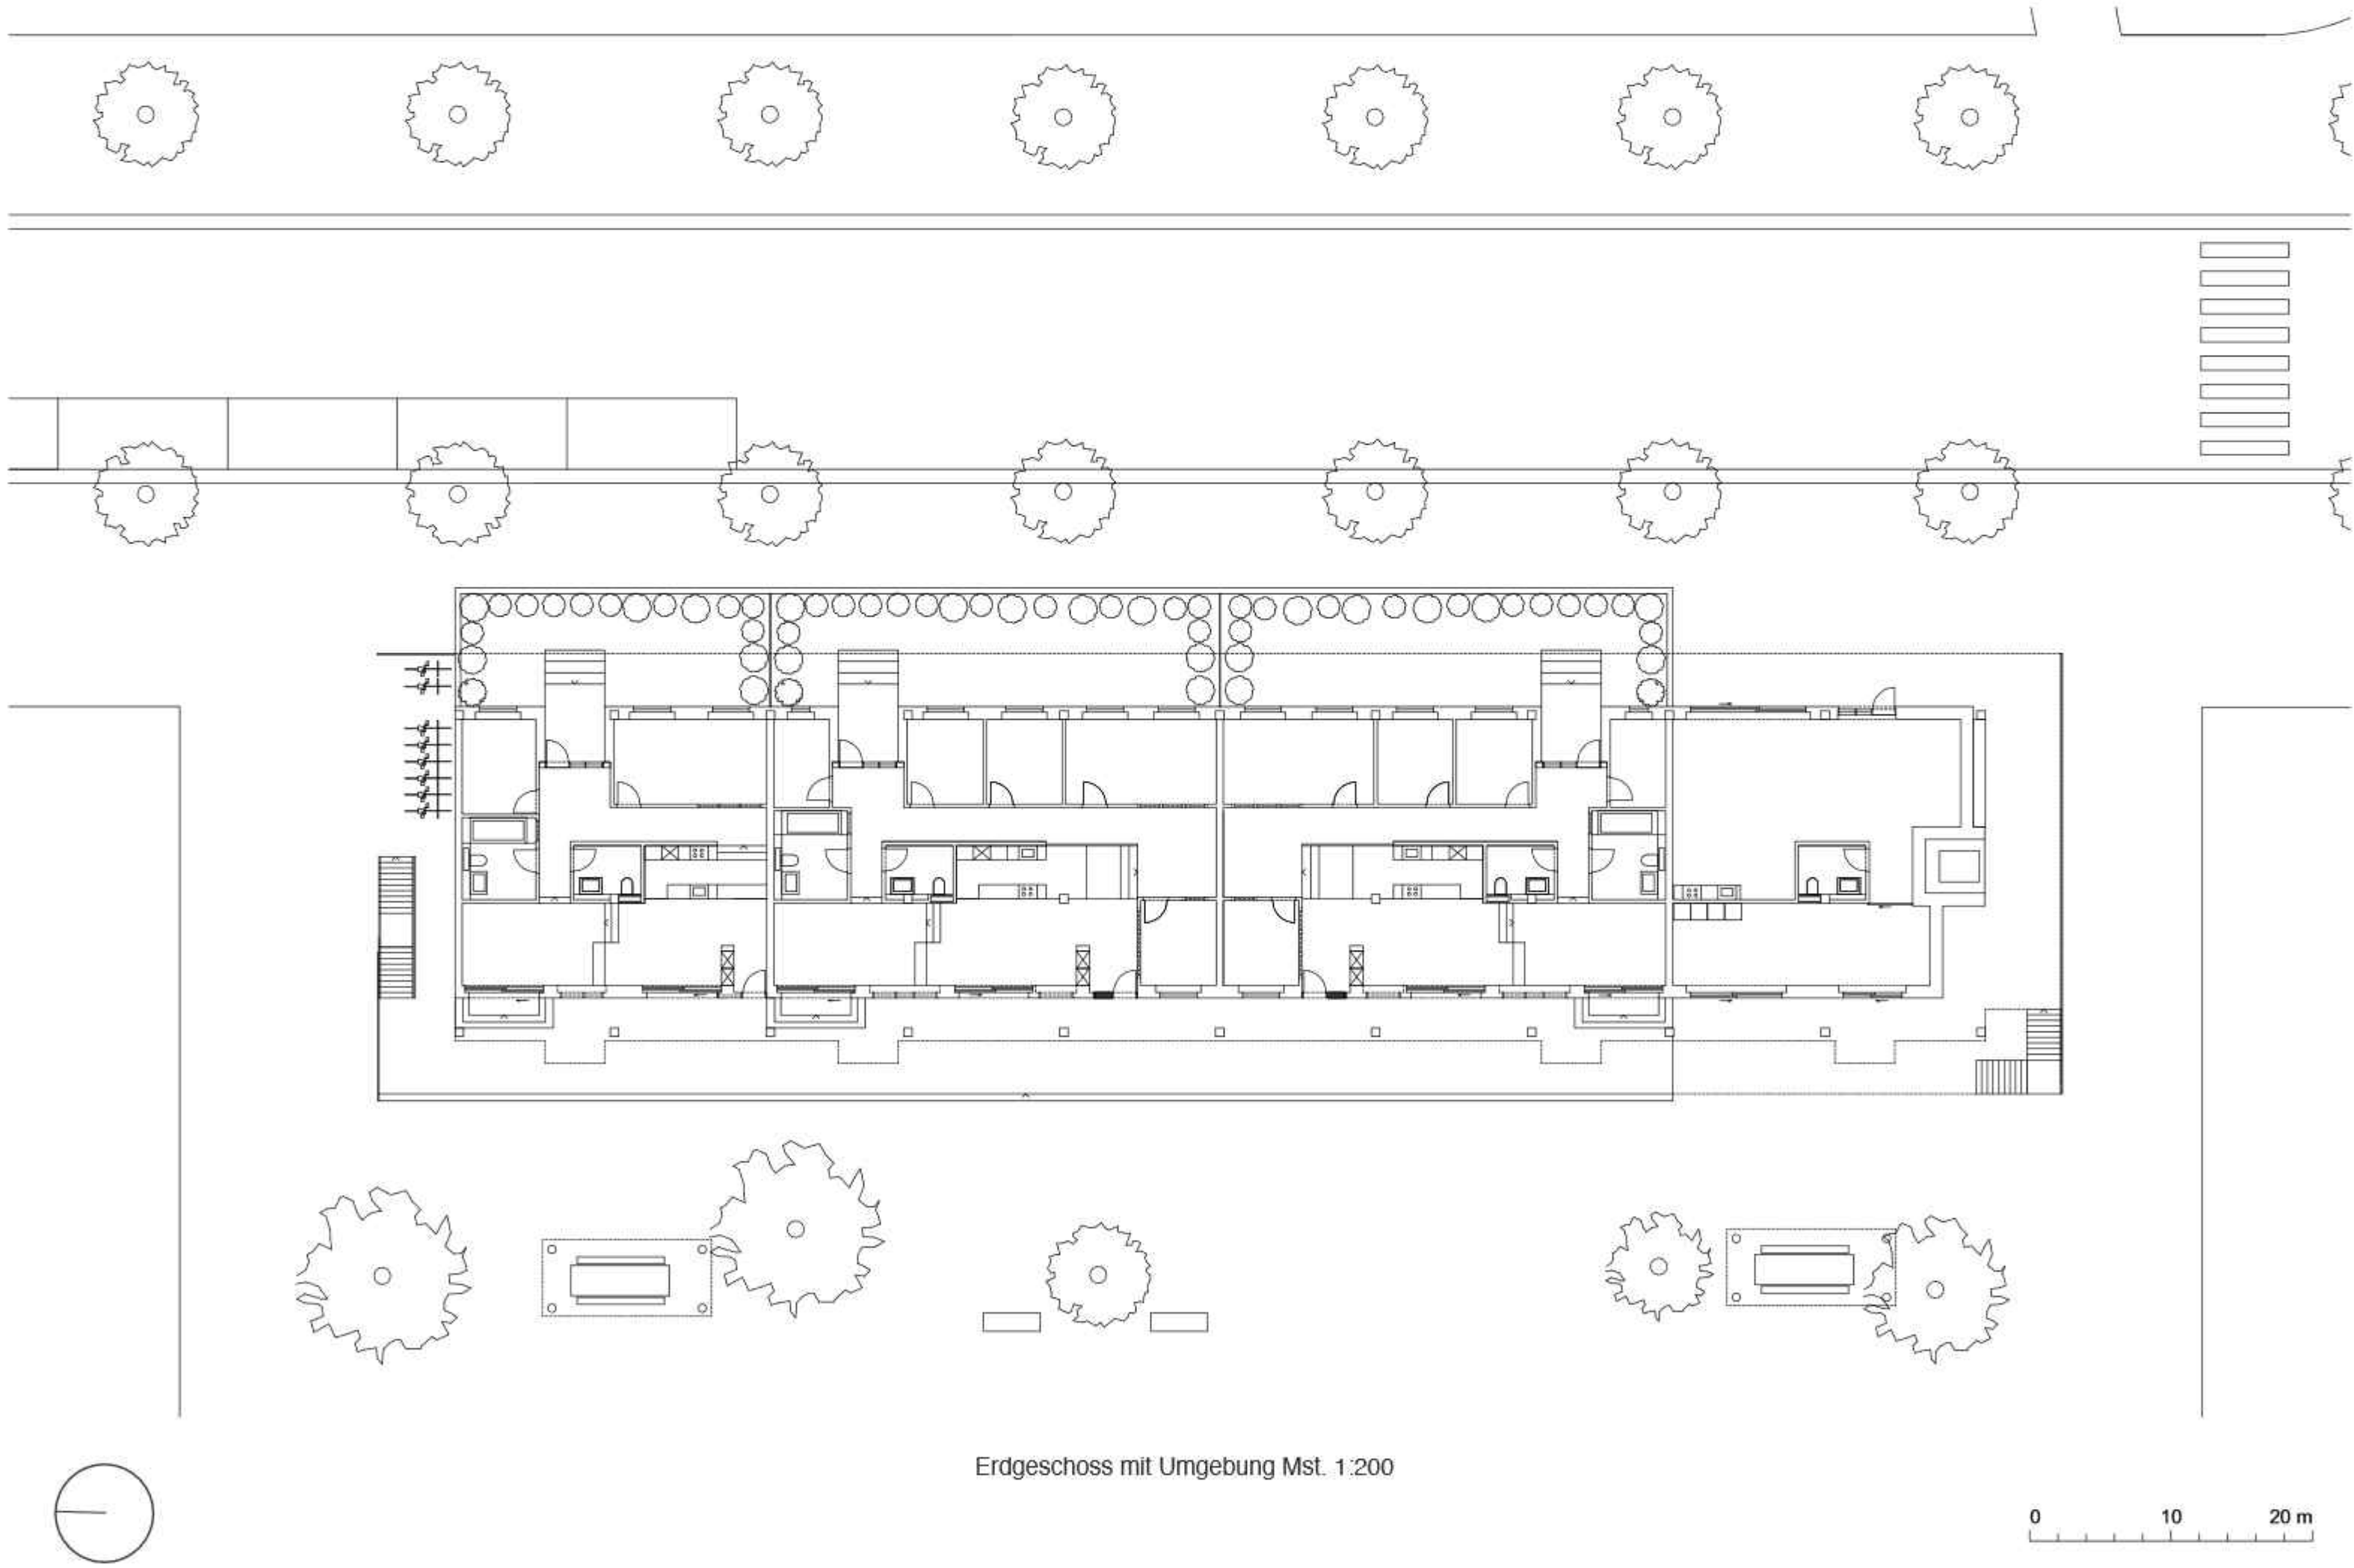

Erdgeschoss mit Umgebung Mst. 1:200




Westfassade

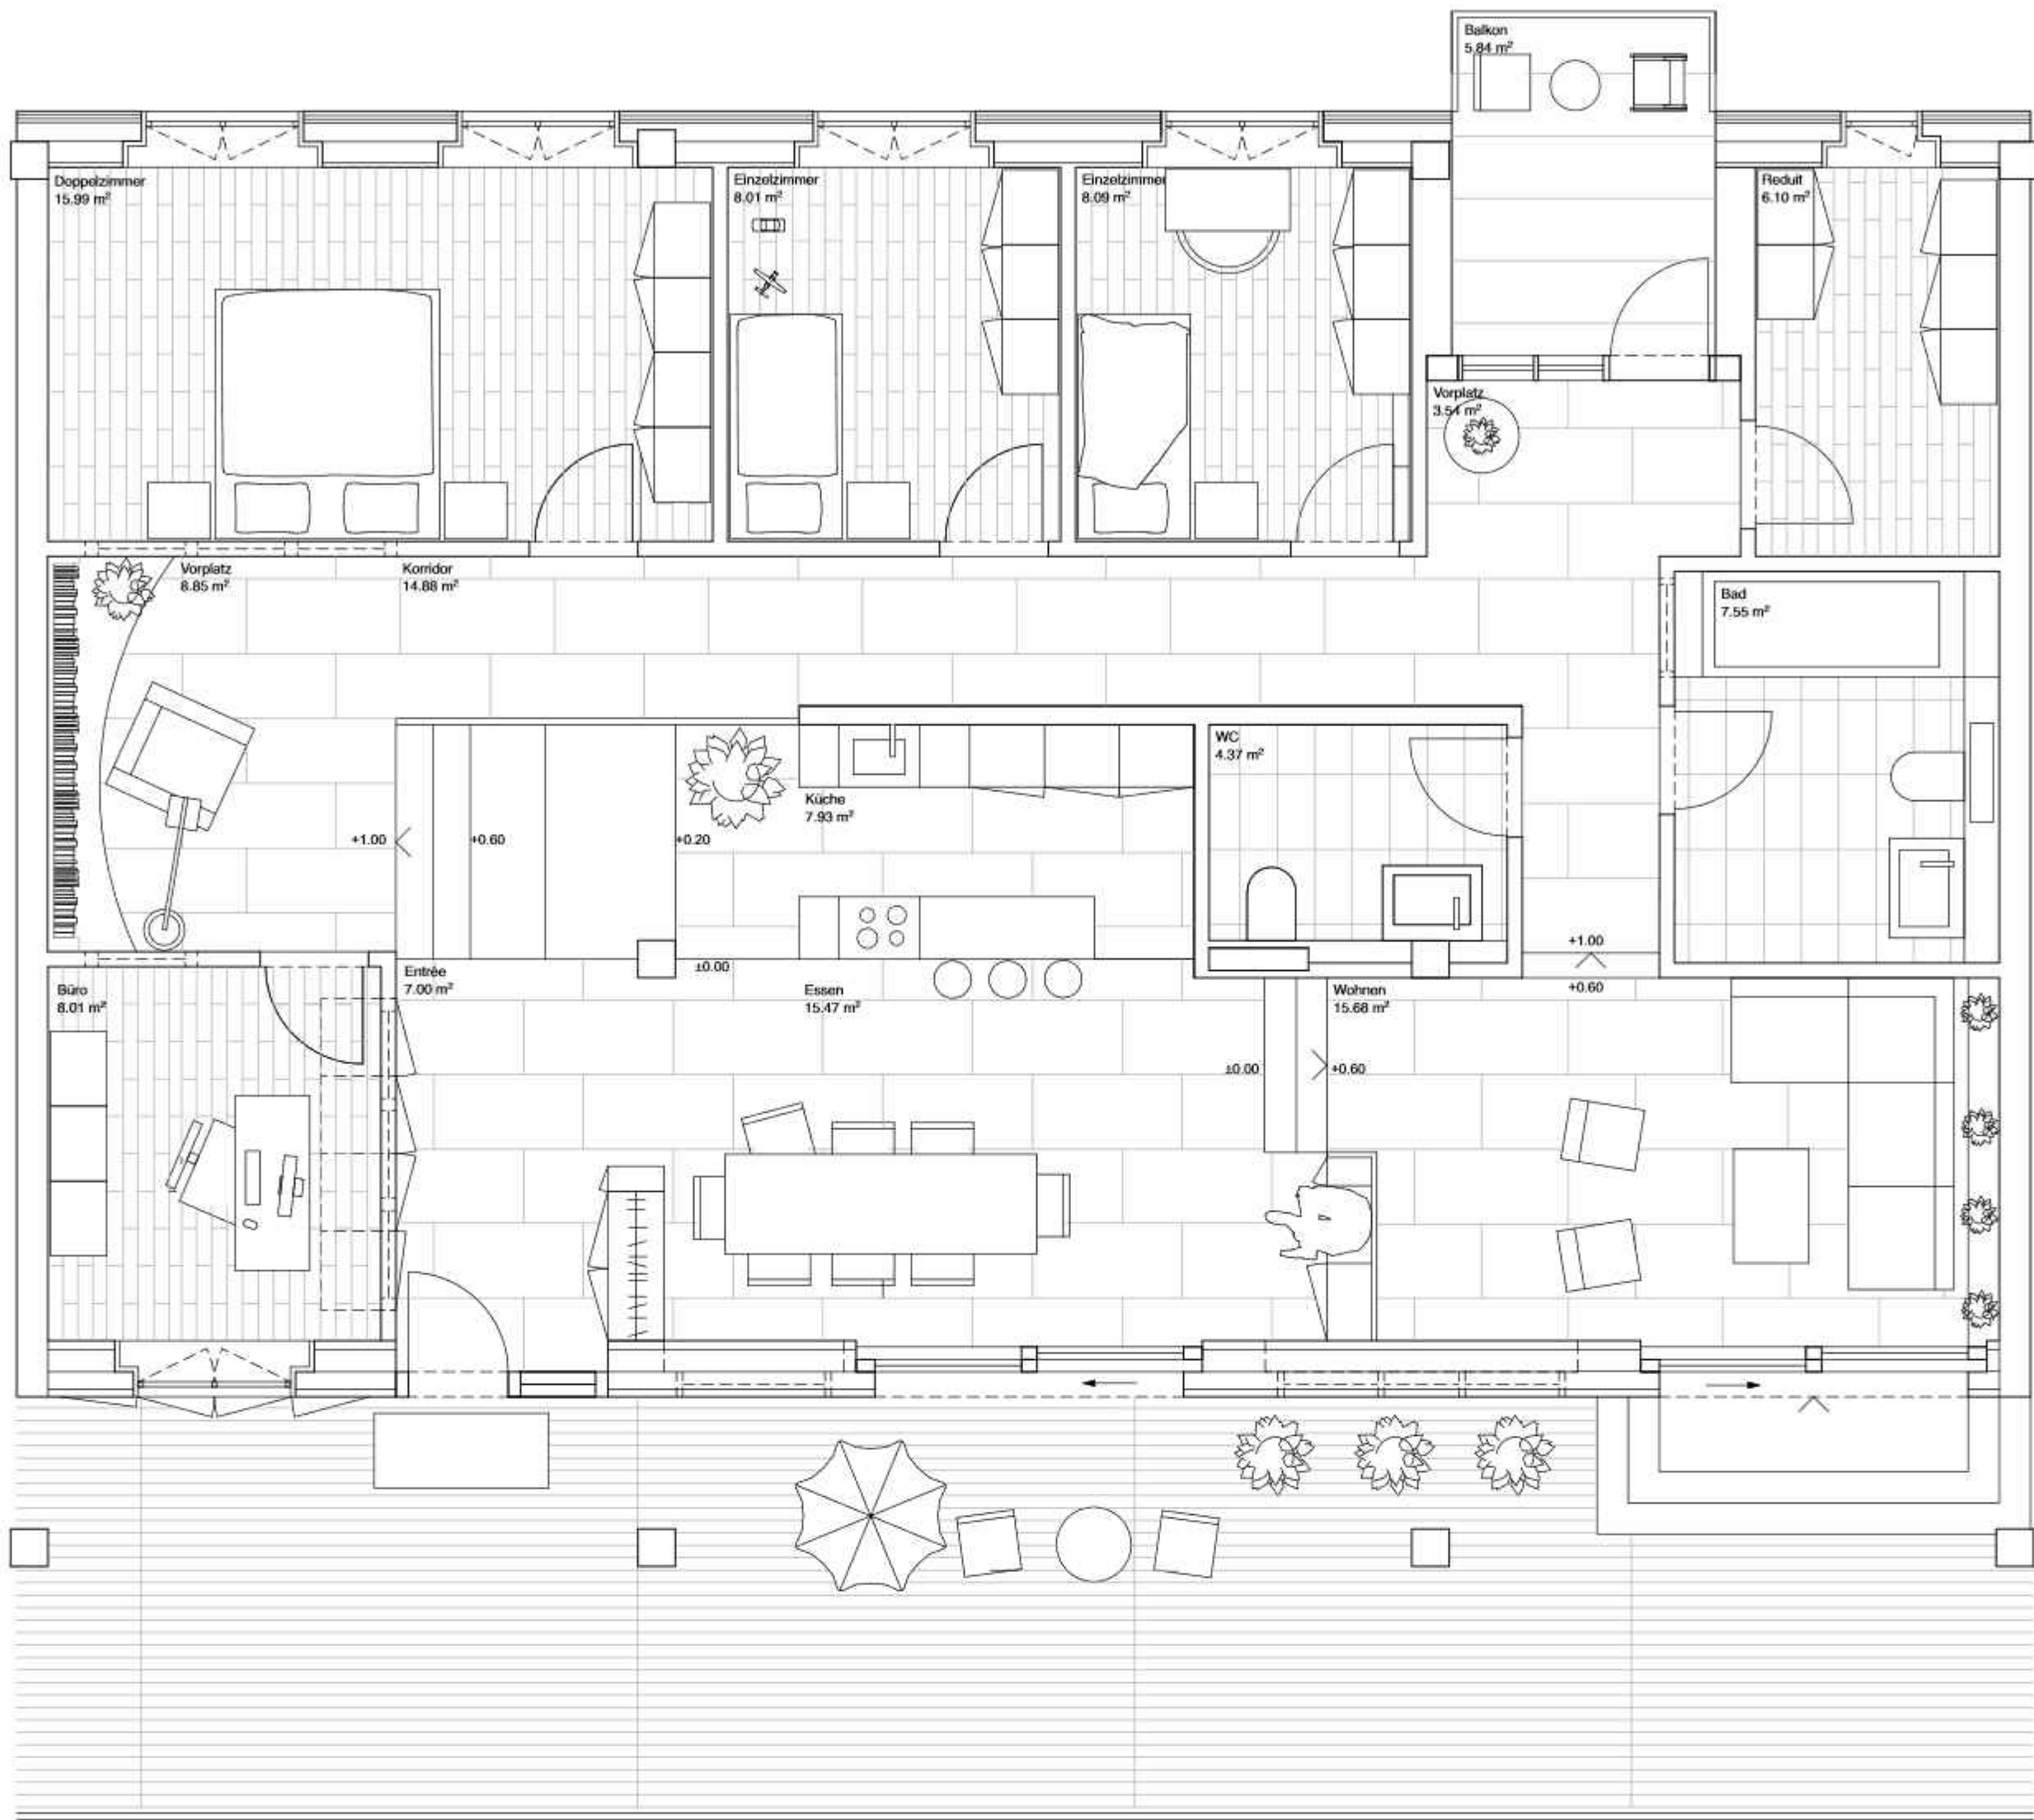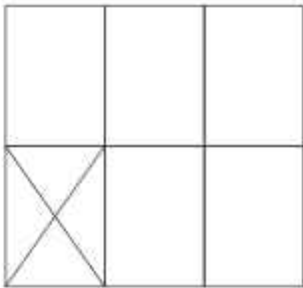


5.5-Zimmer-Wohnung 2. Obergeschoss





Ostfassade Mst. 1:200

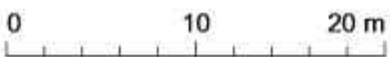

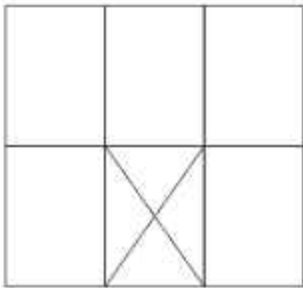

Konstruktionsschnitt mit Ansicht Mst. 1:50

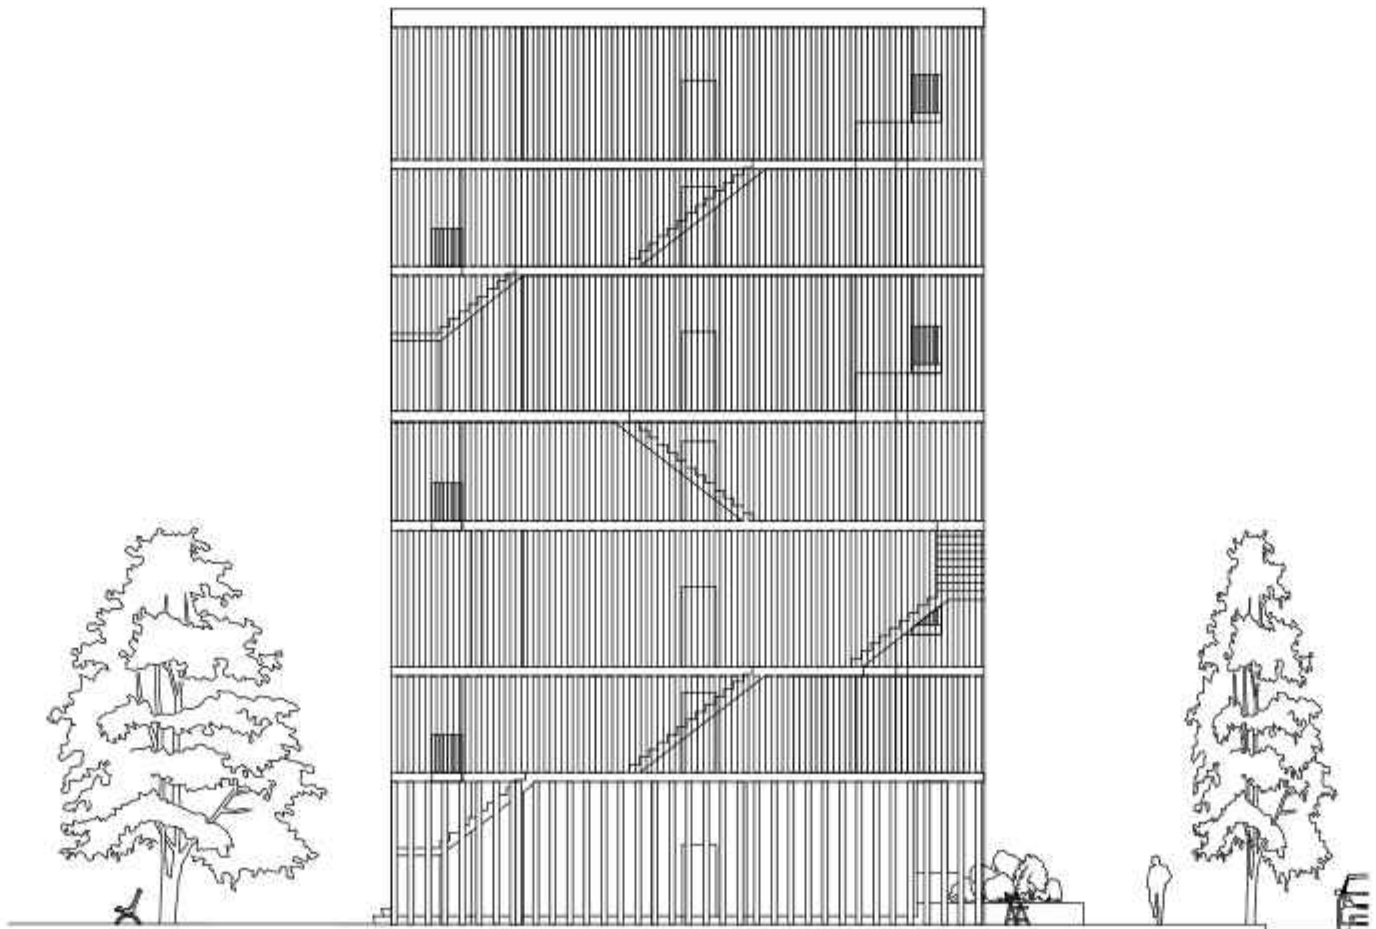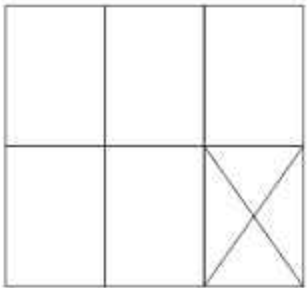

Südfassade Mst. 1:200

