



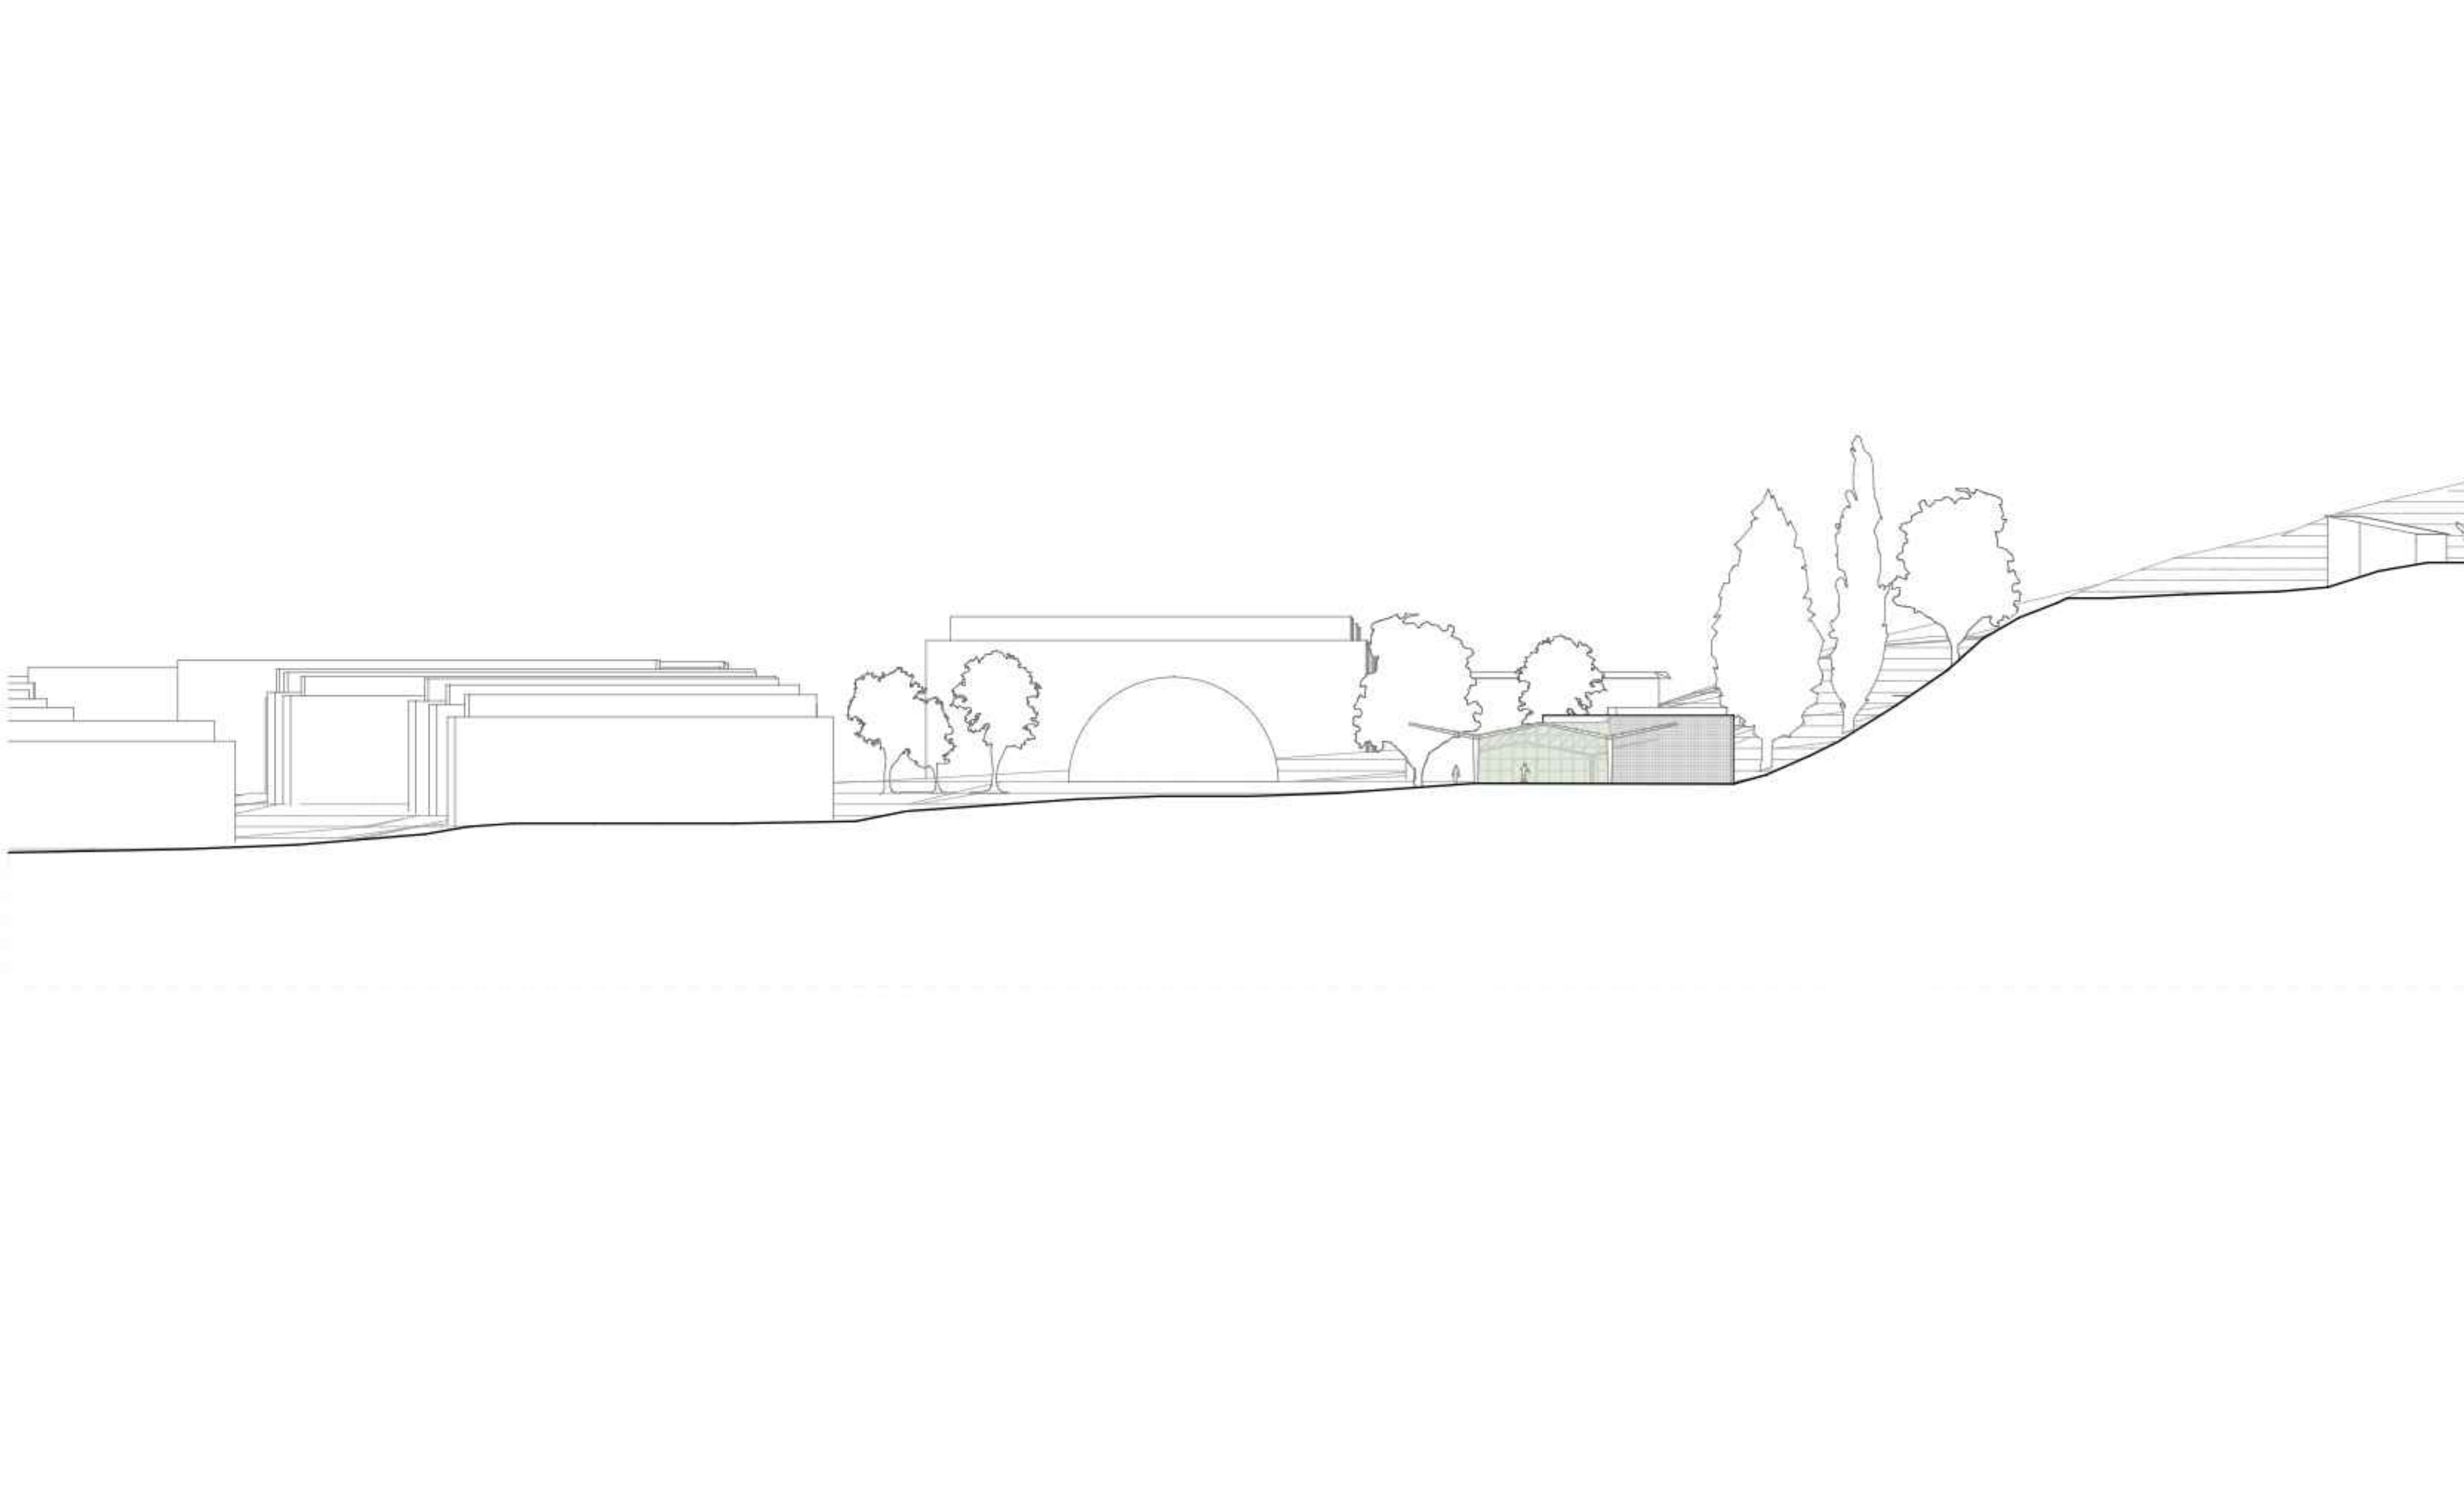
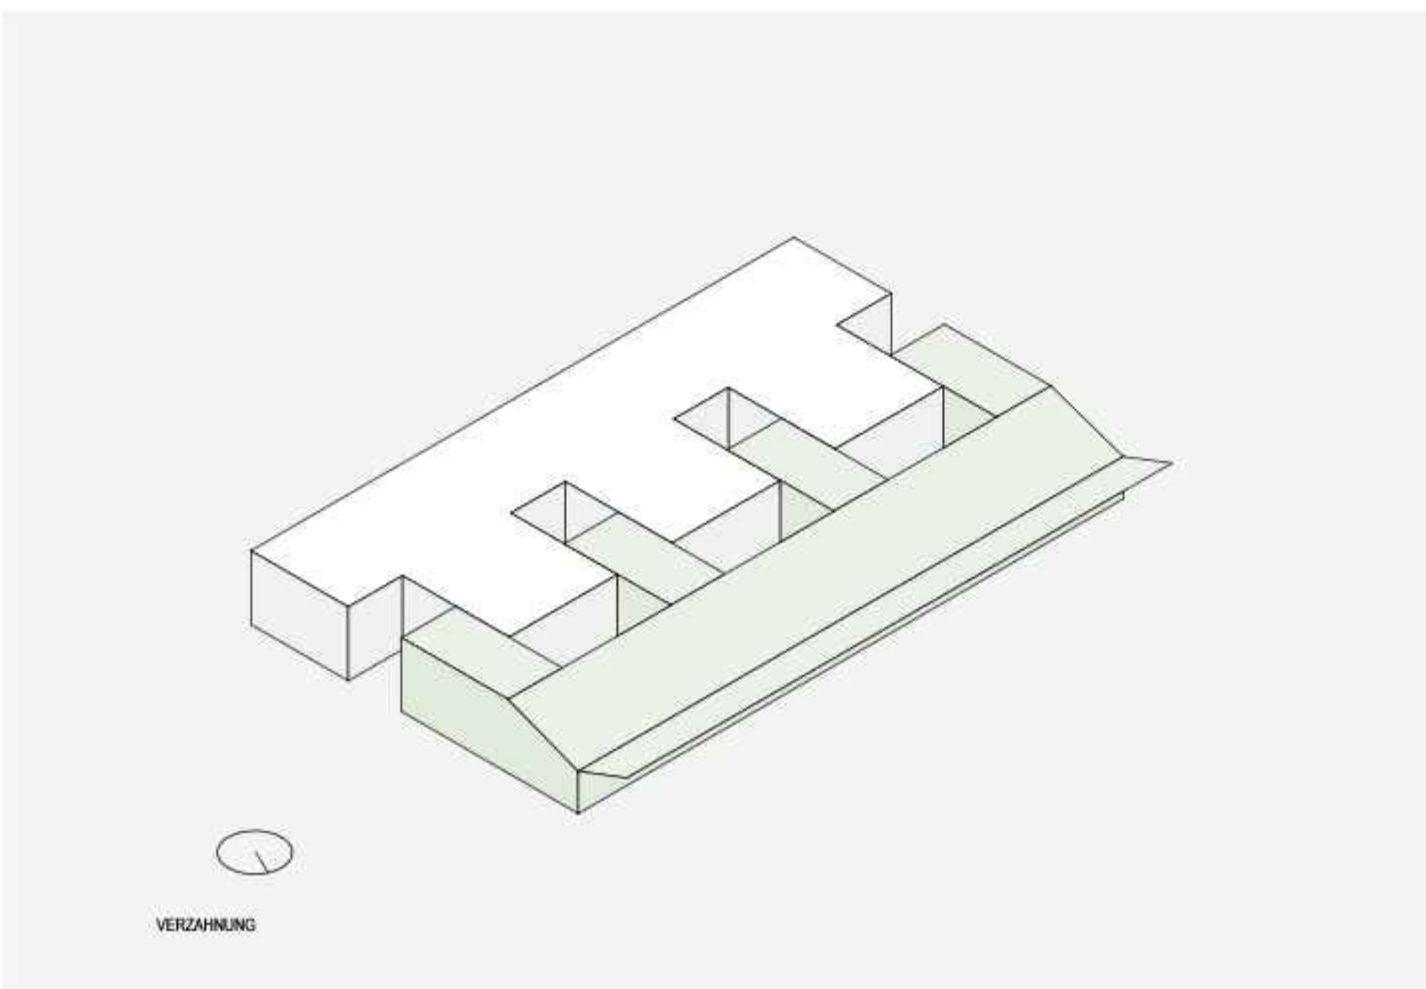
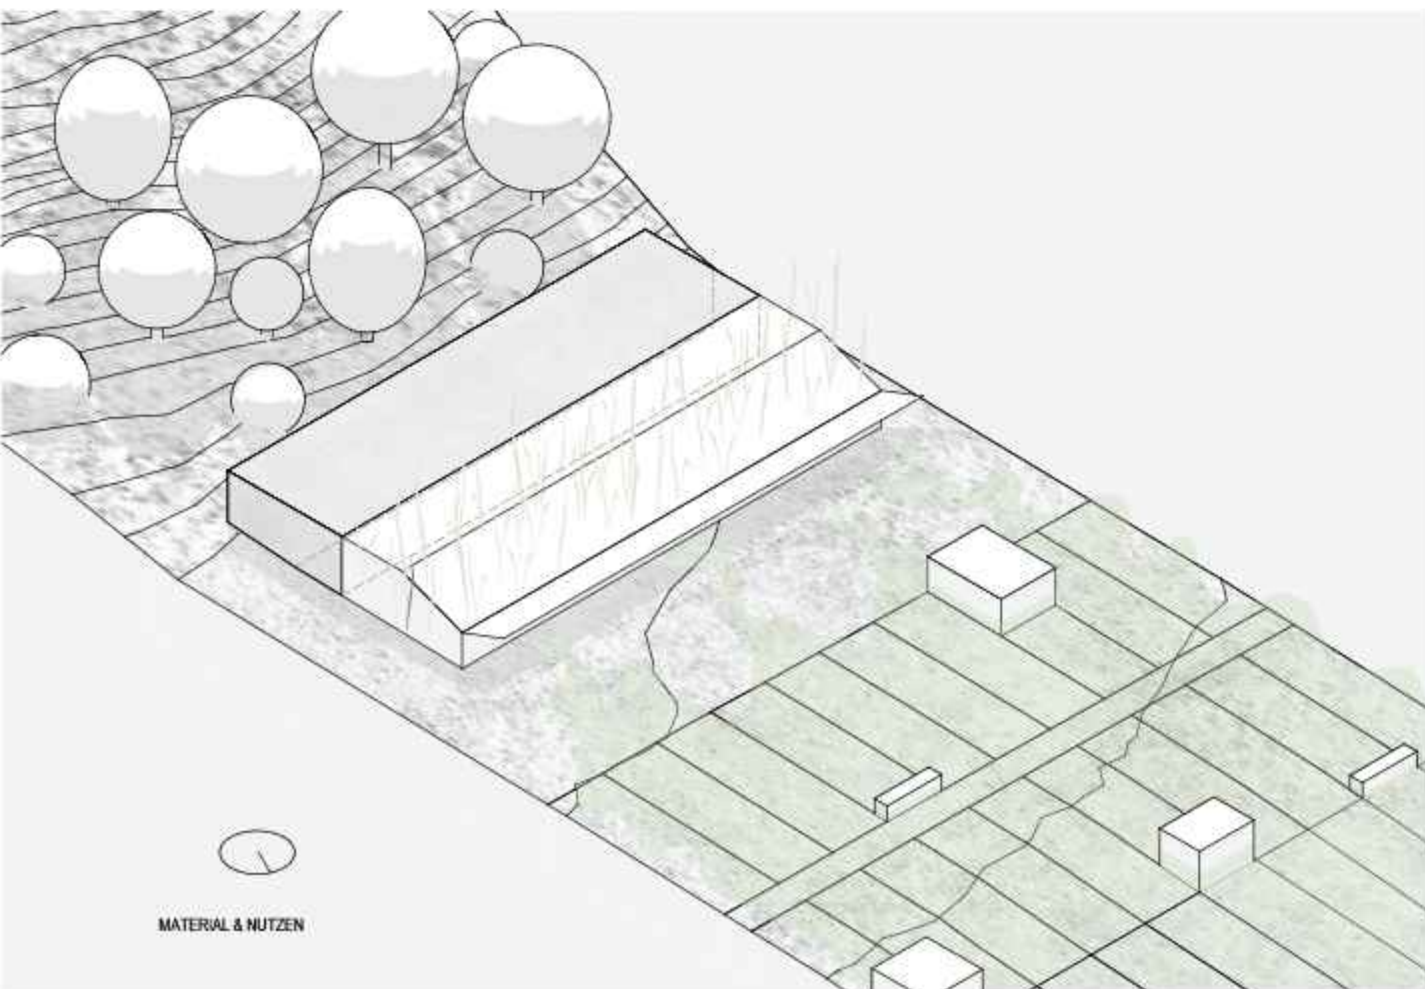
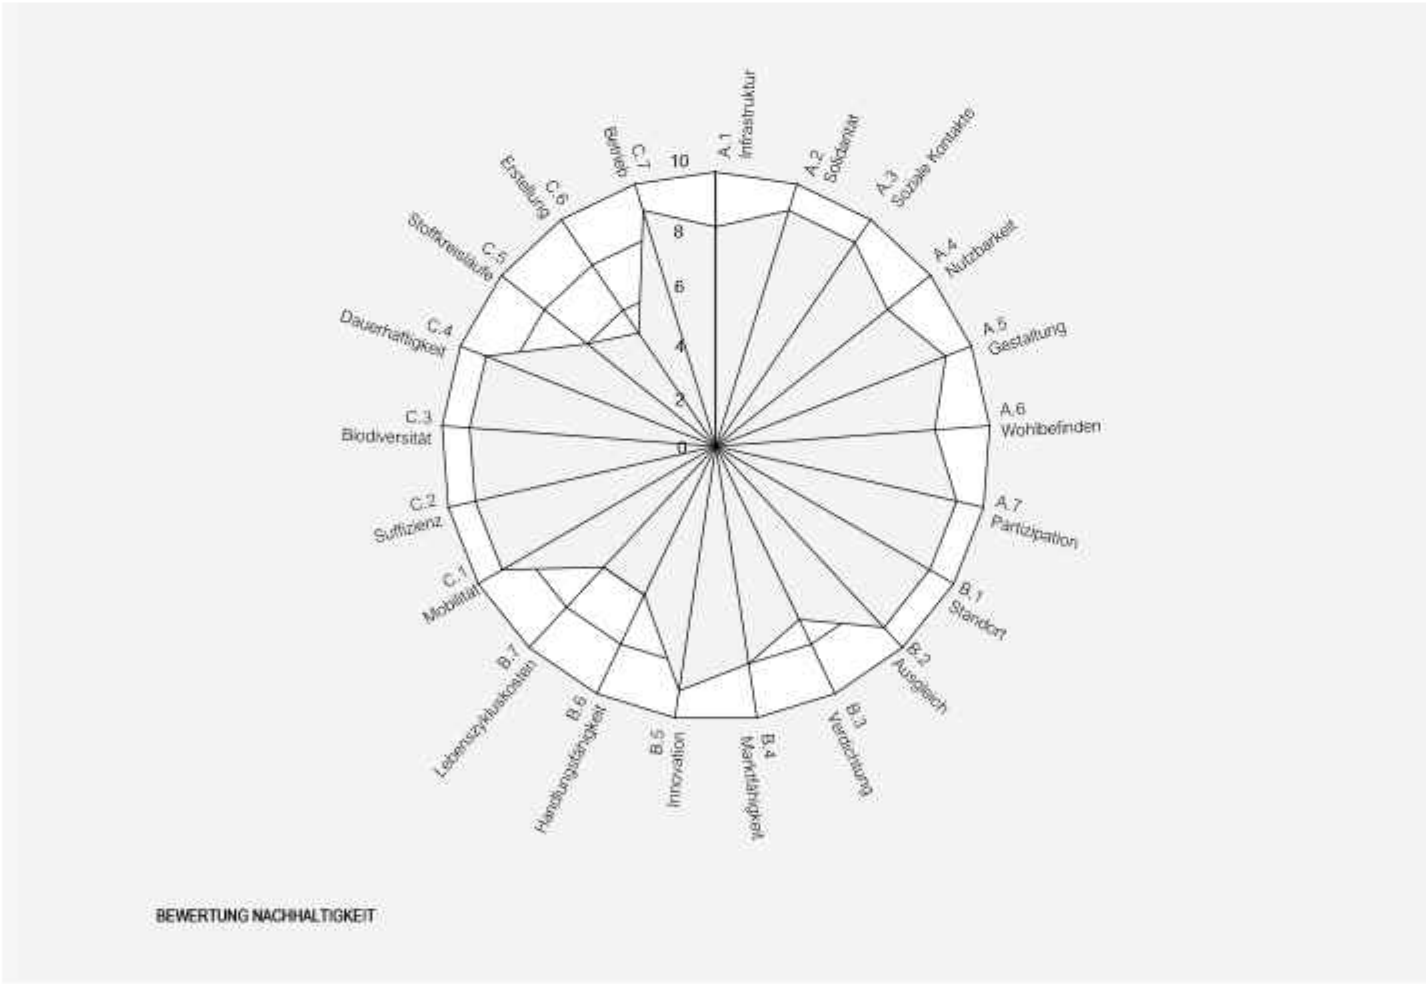
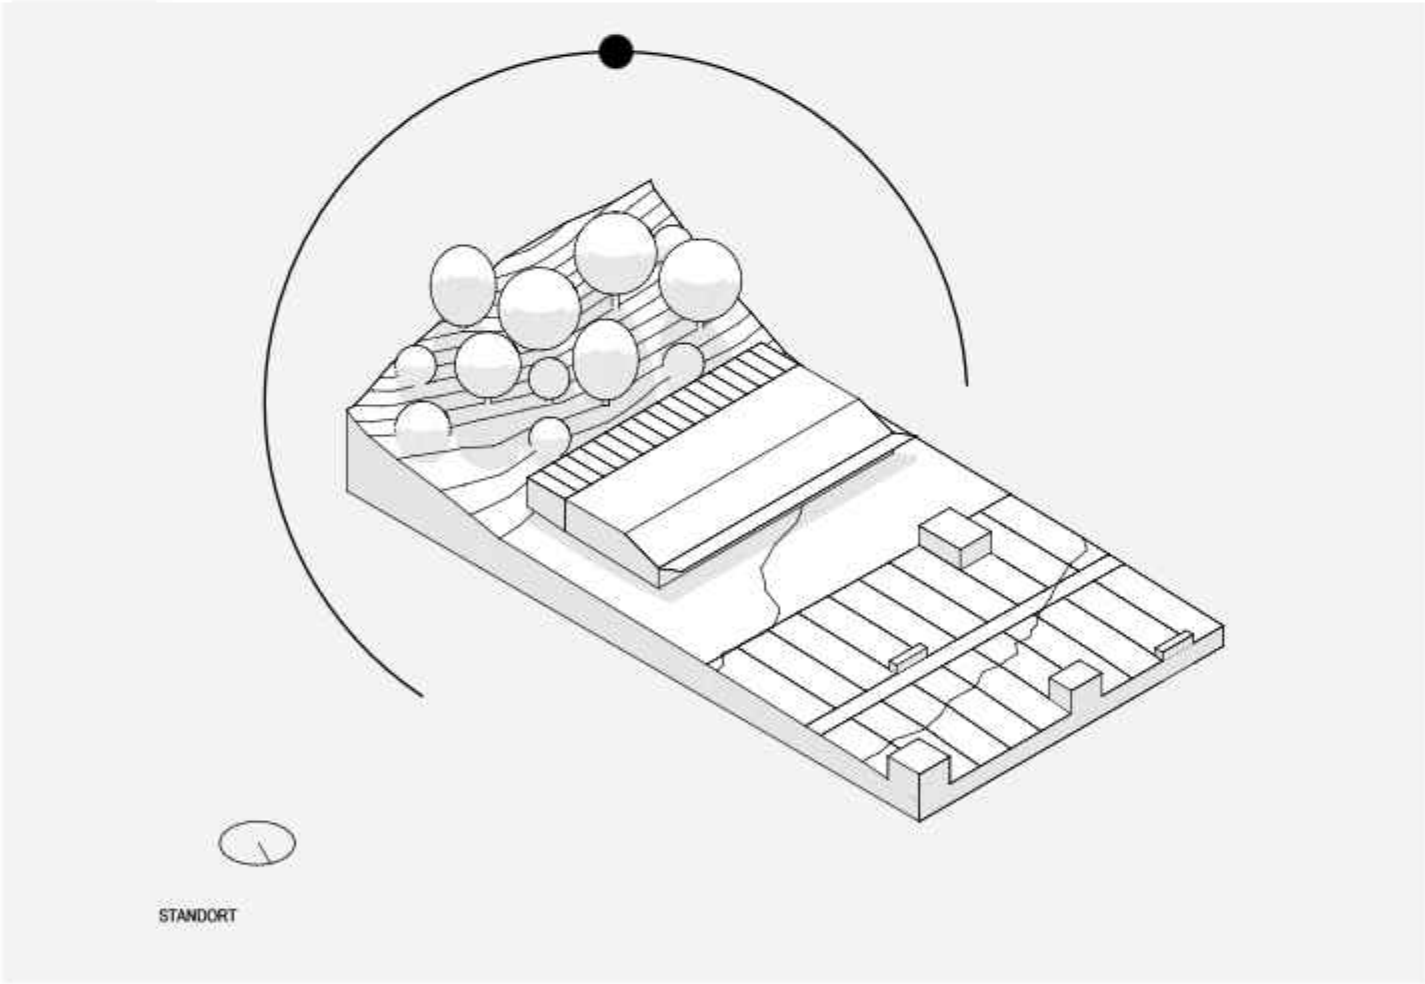
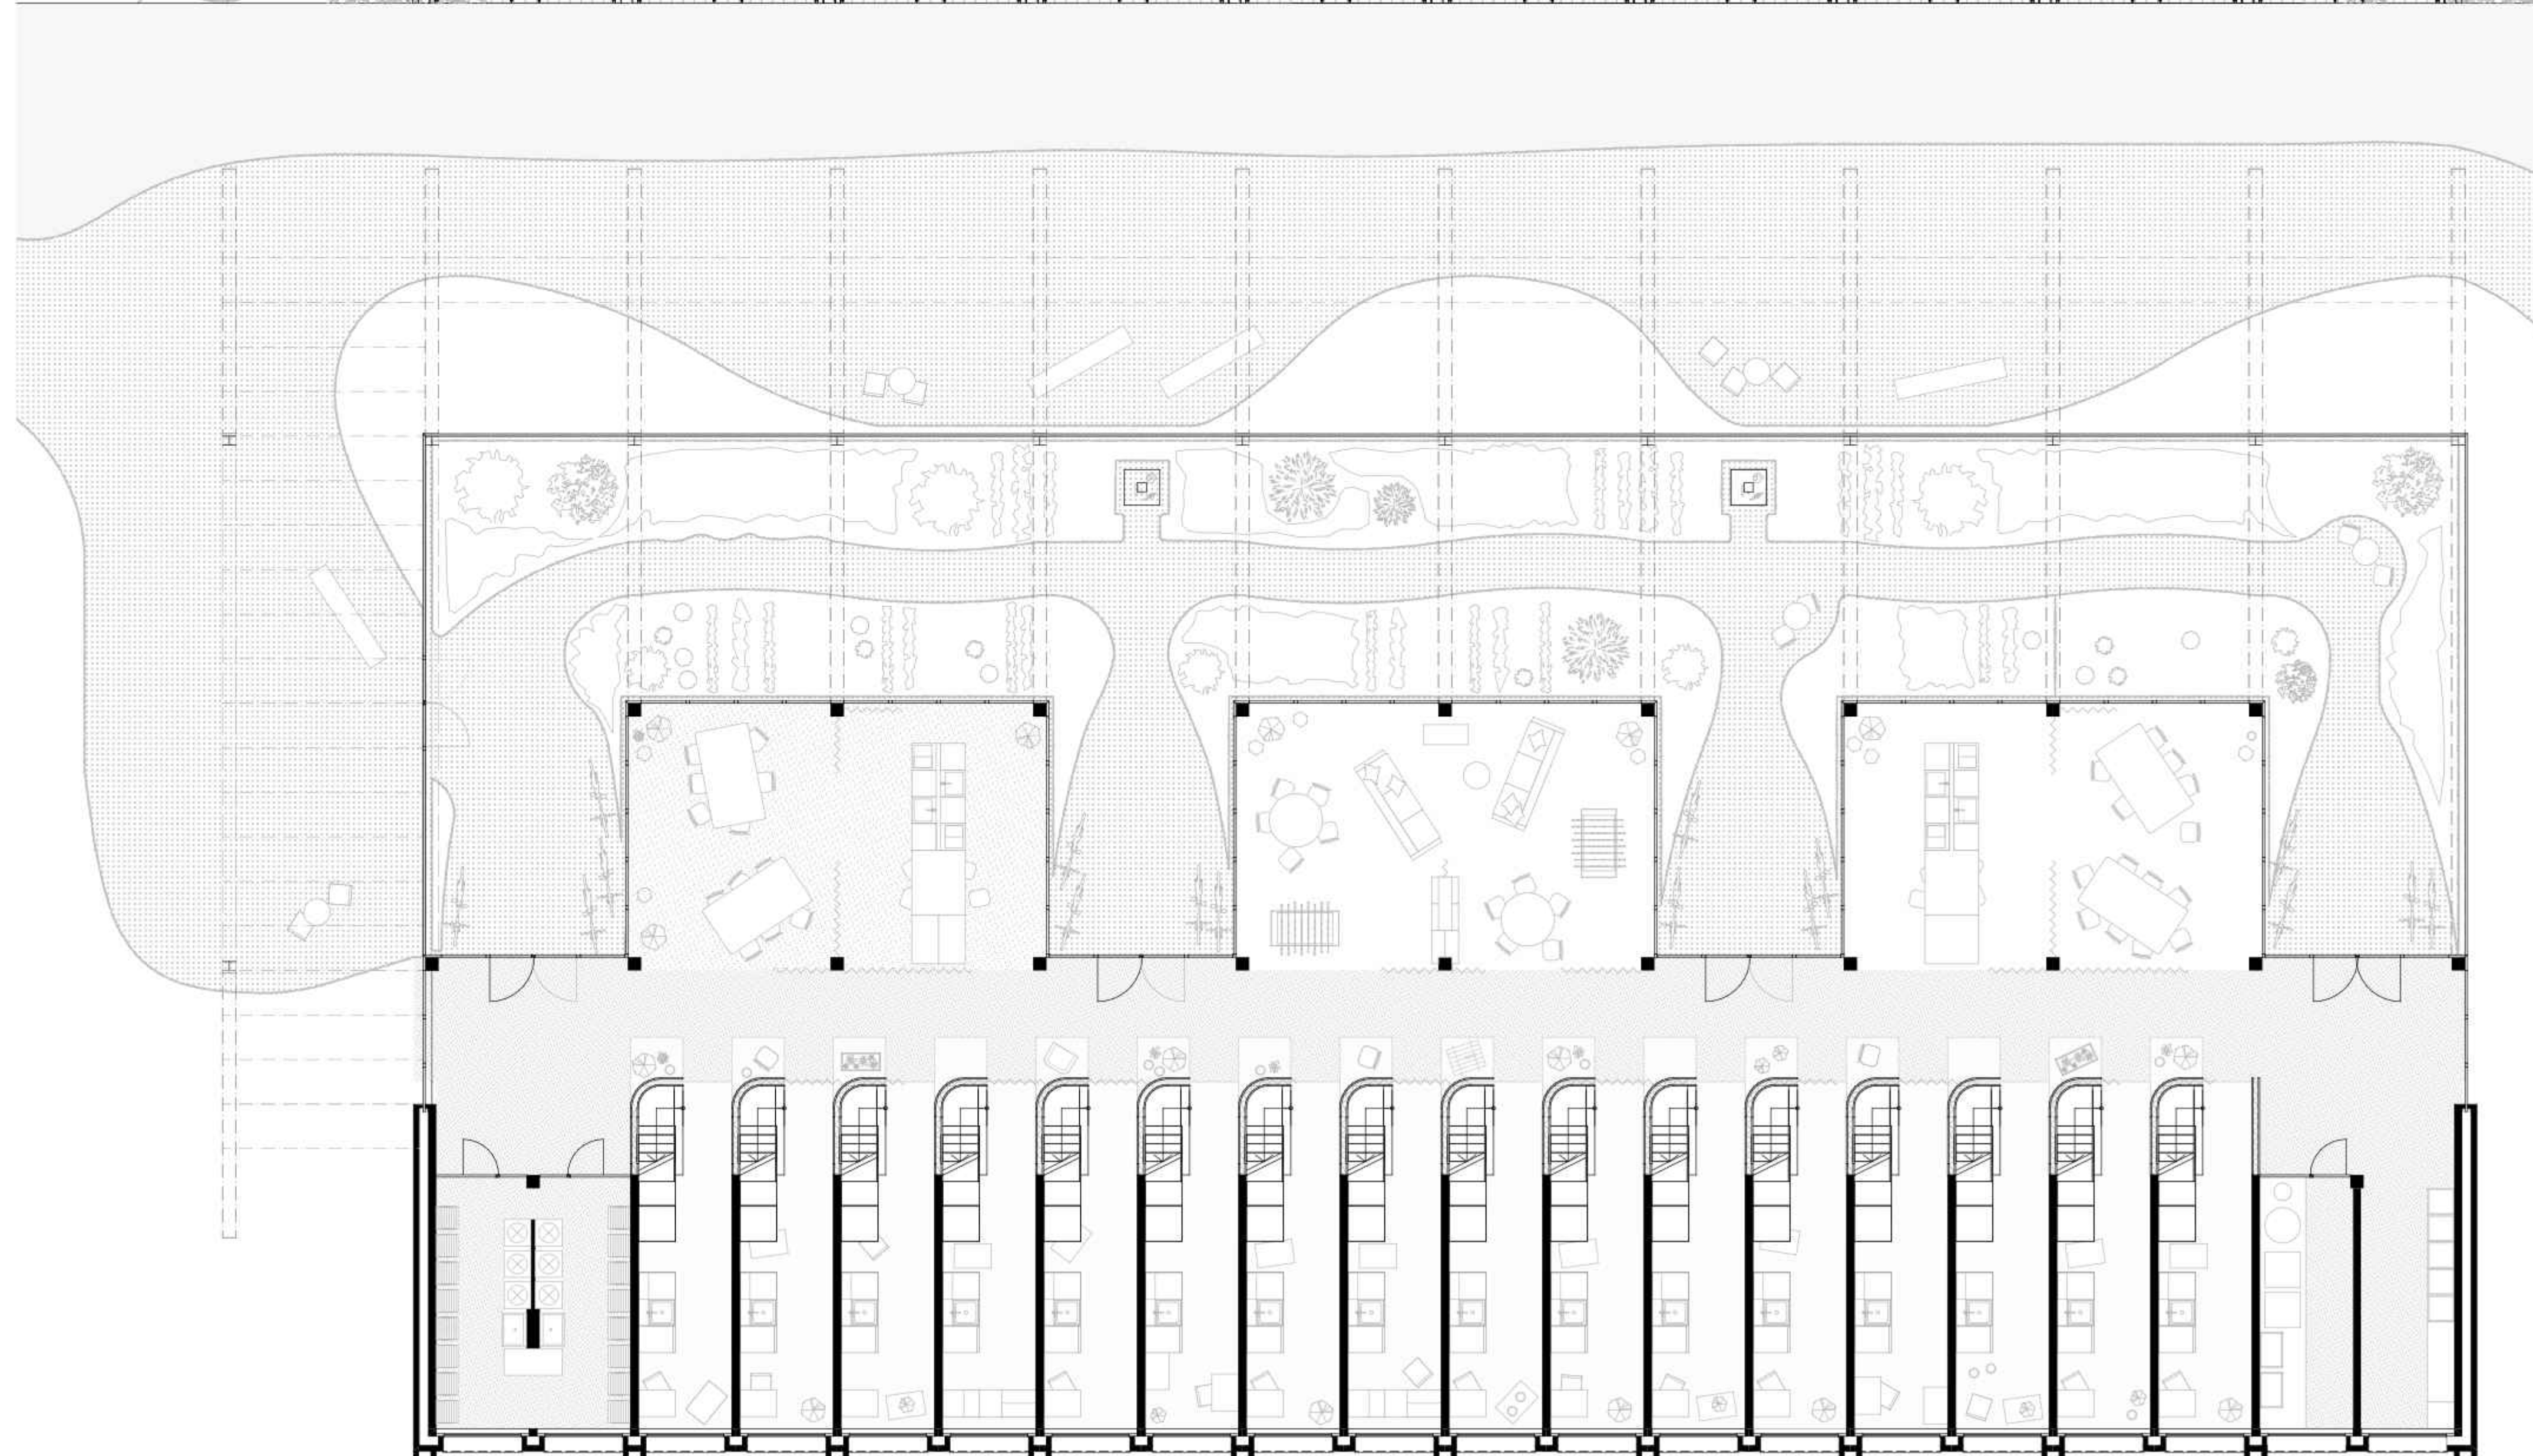
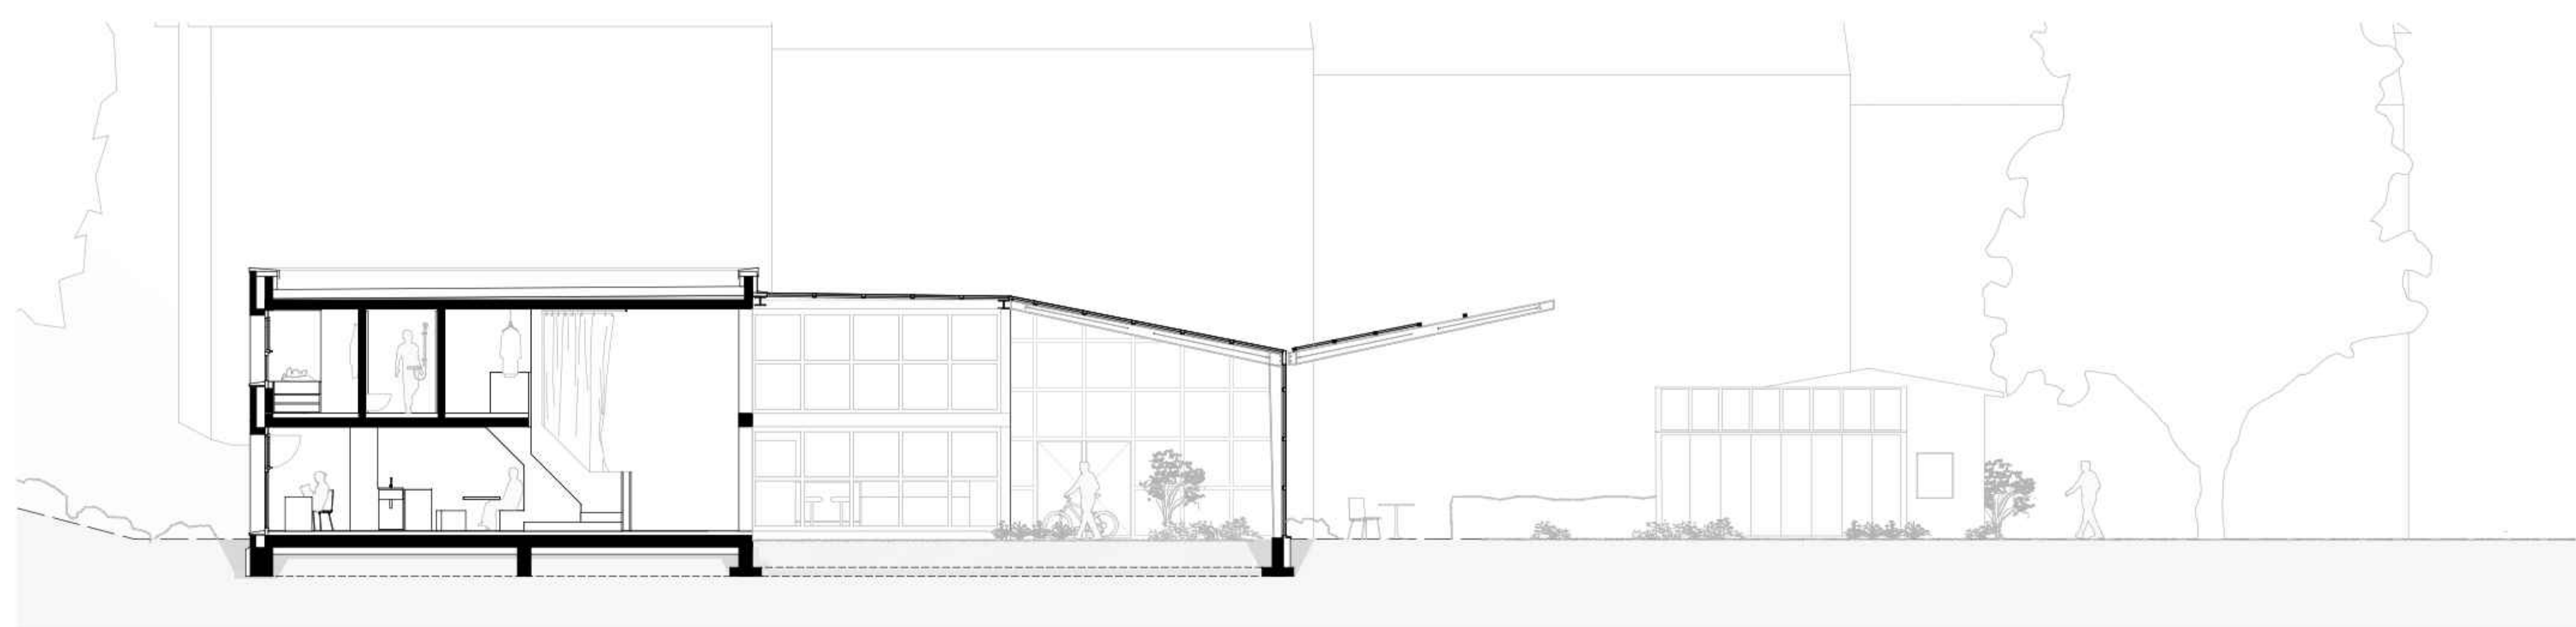
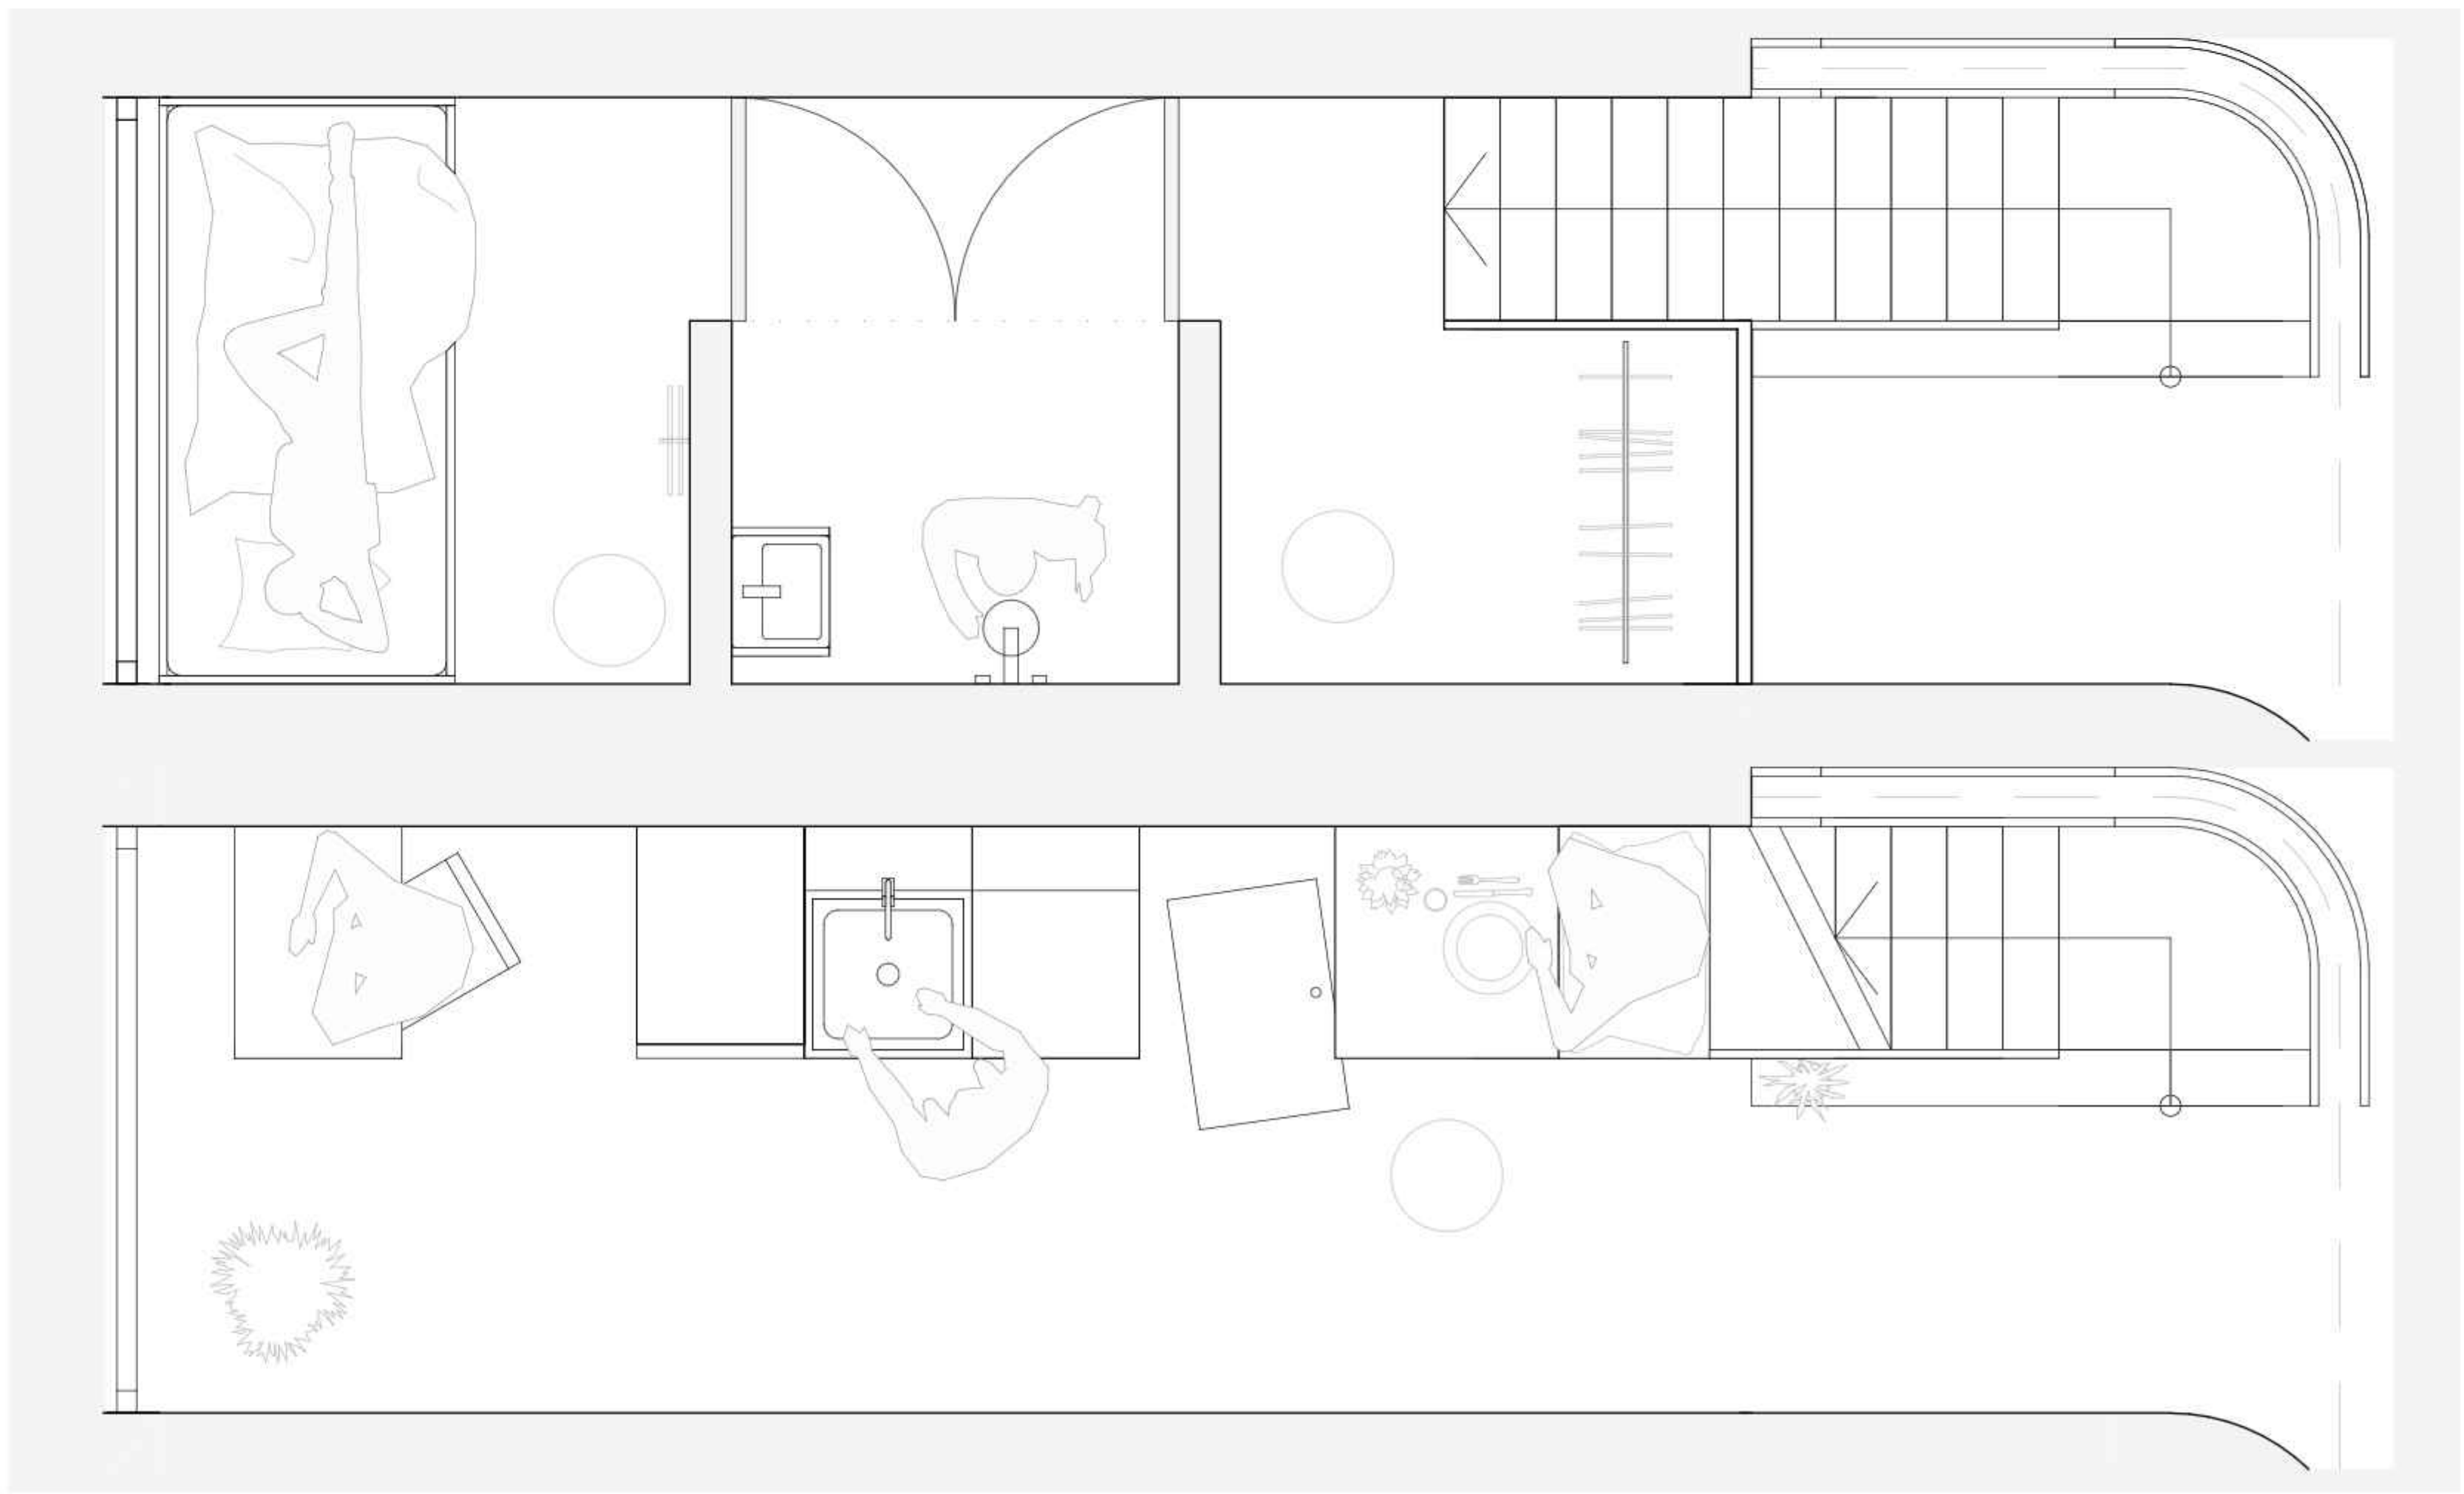
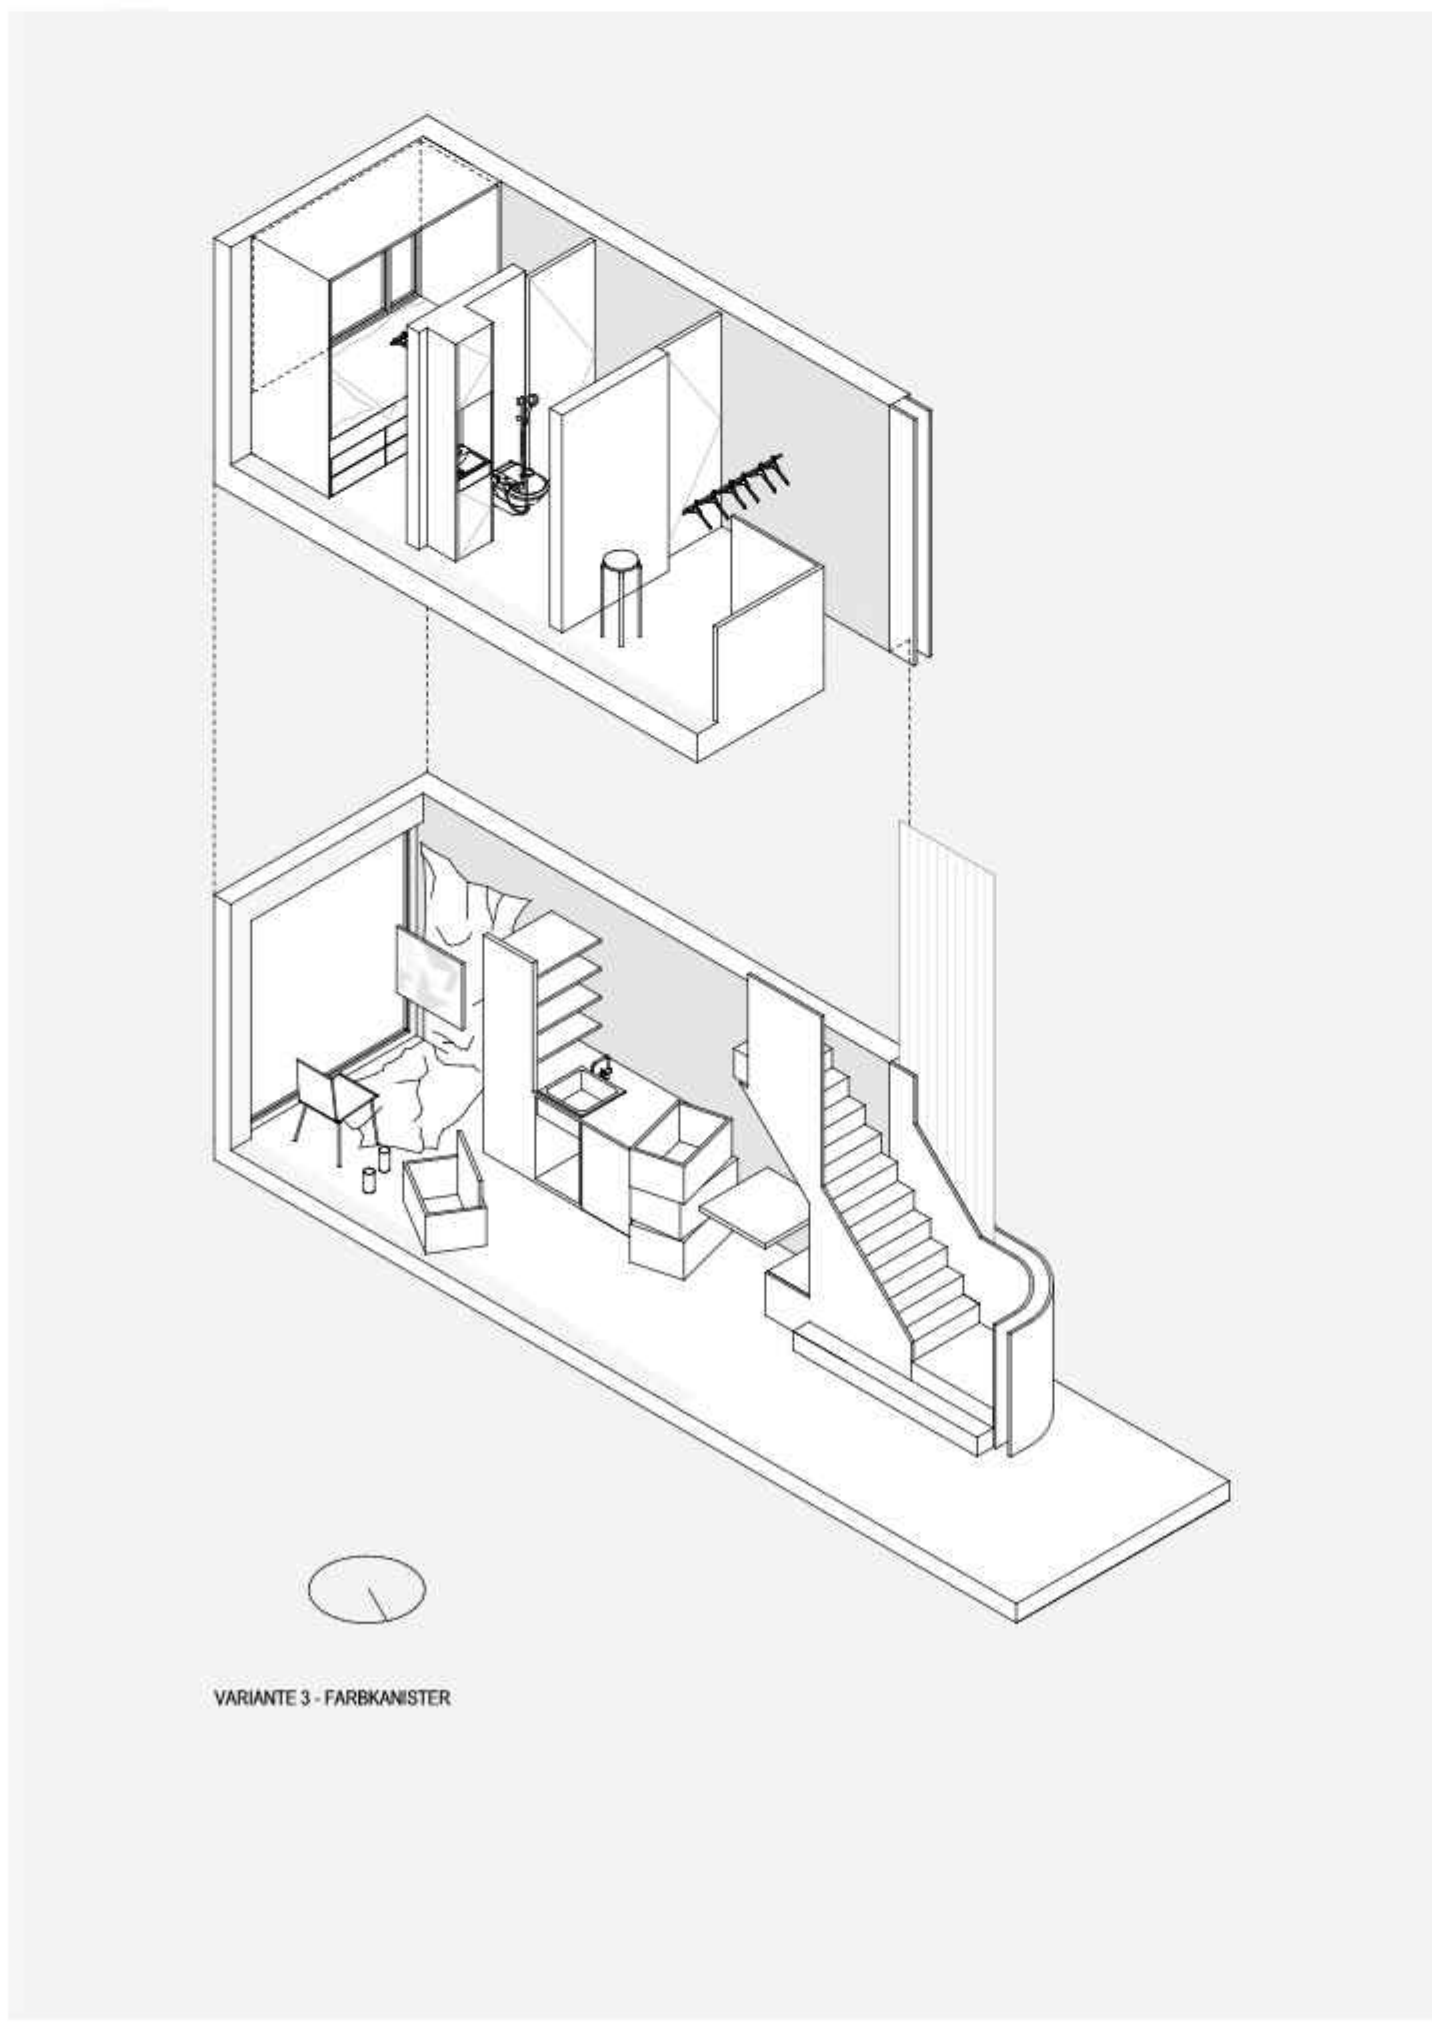


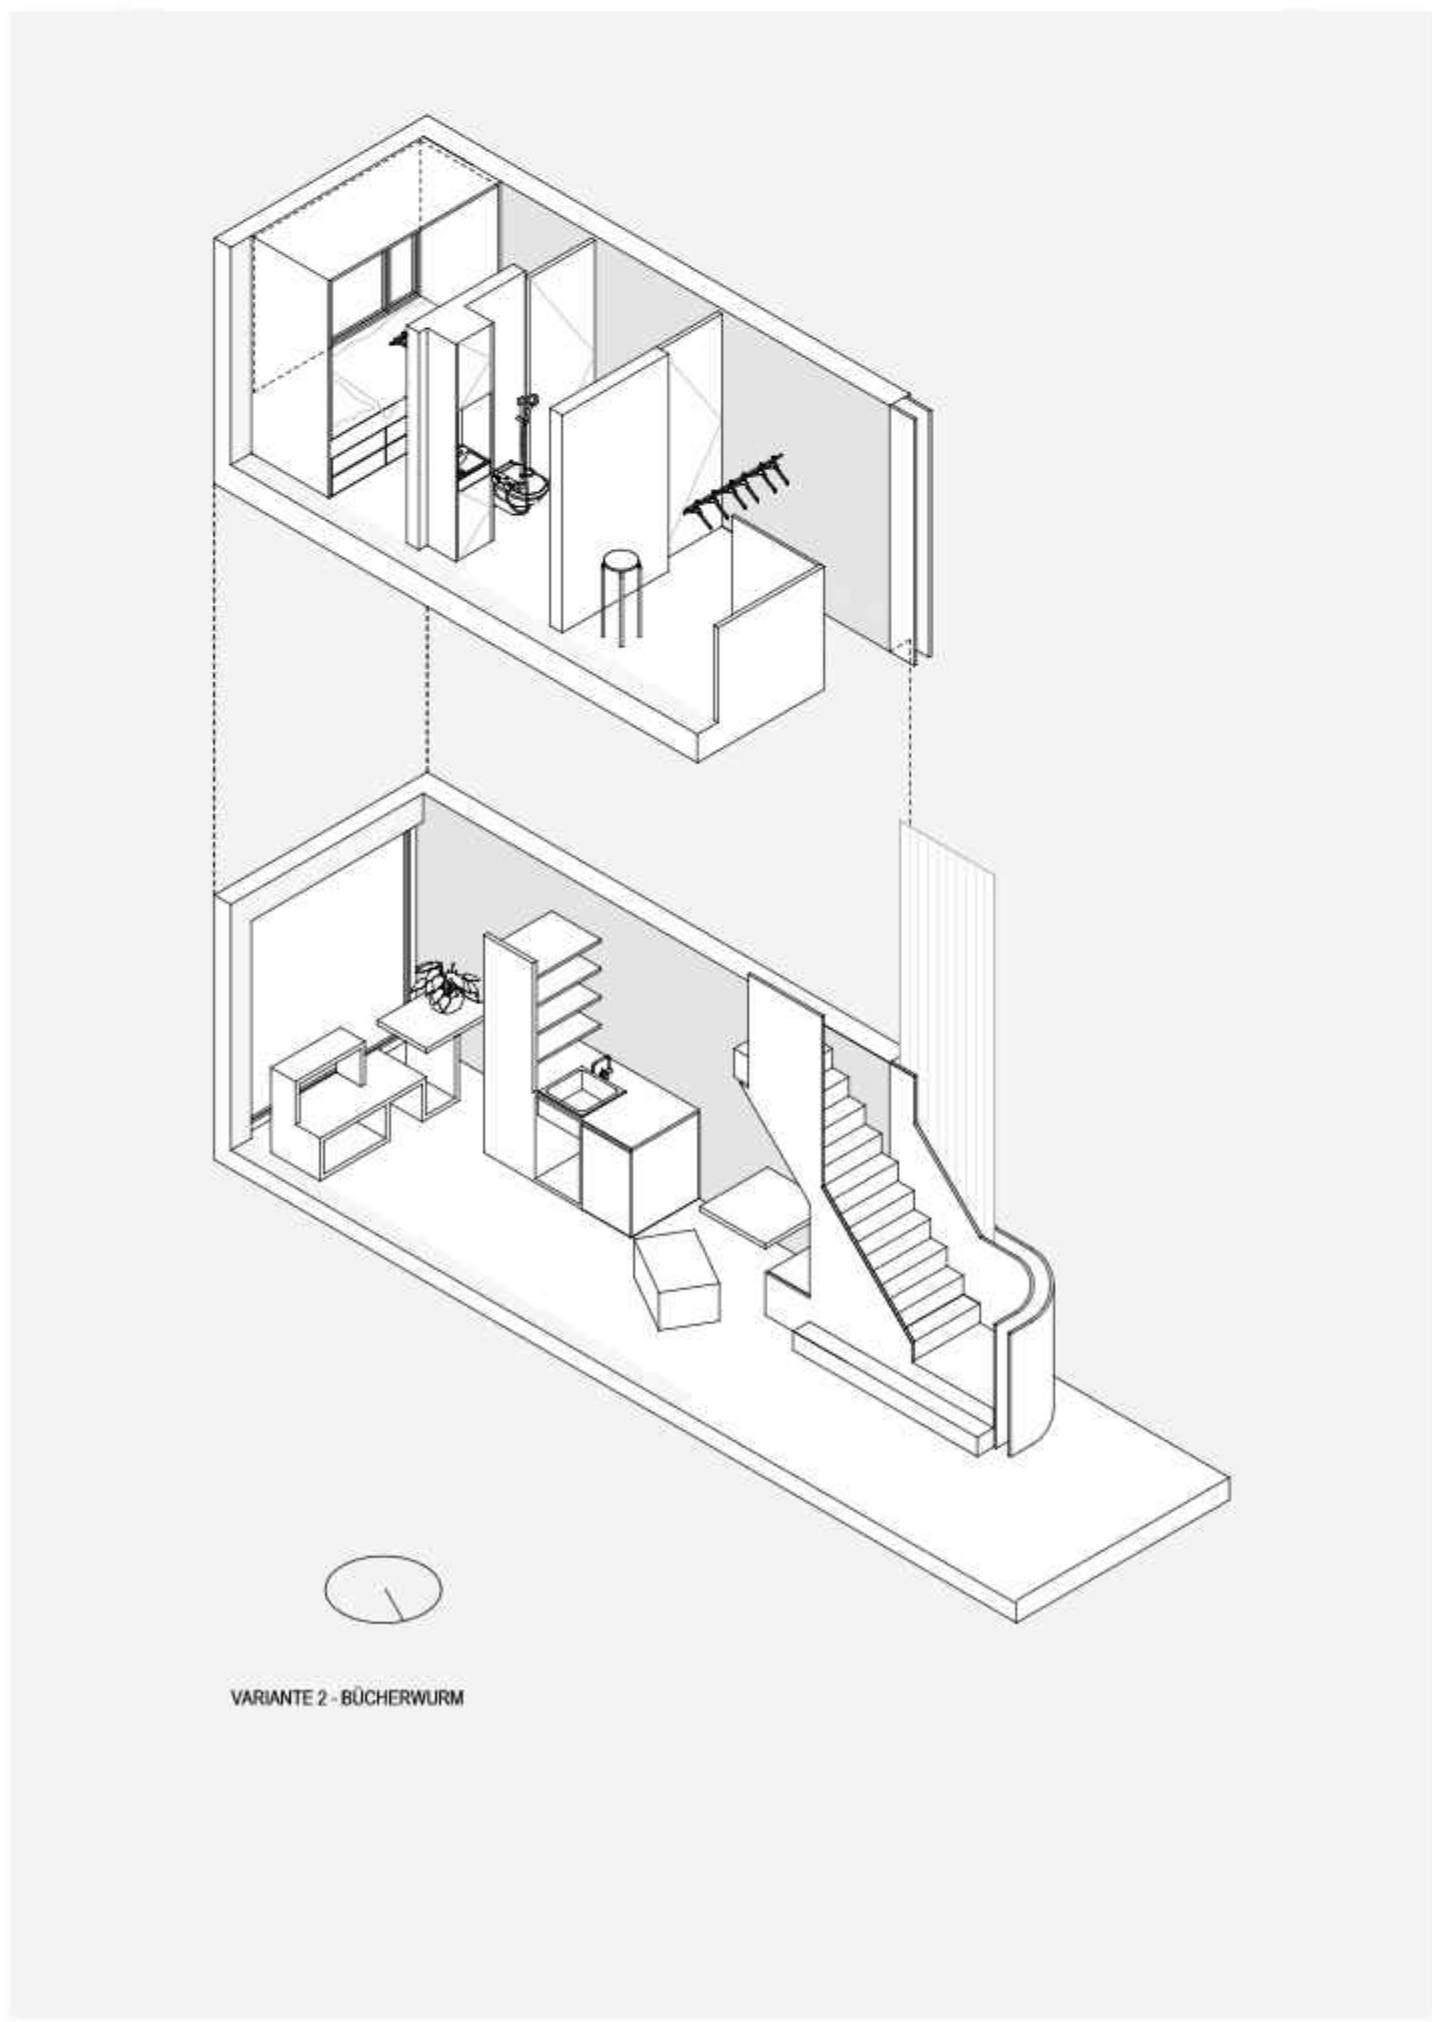

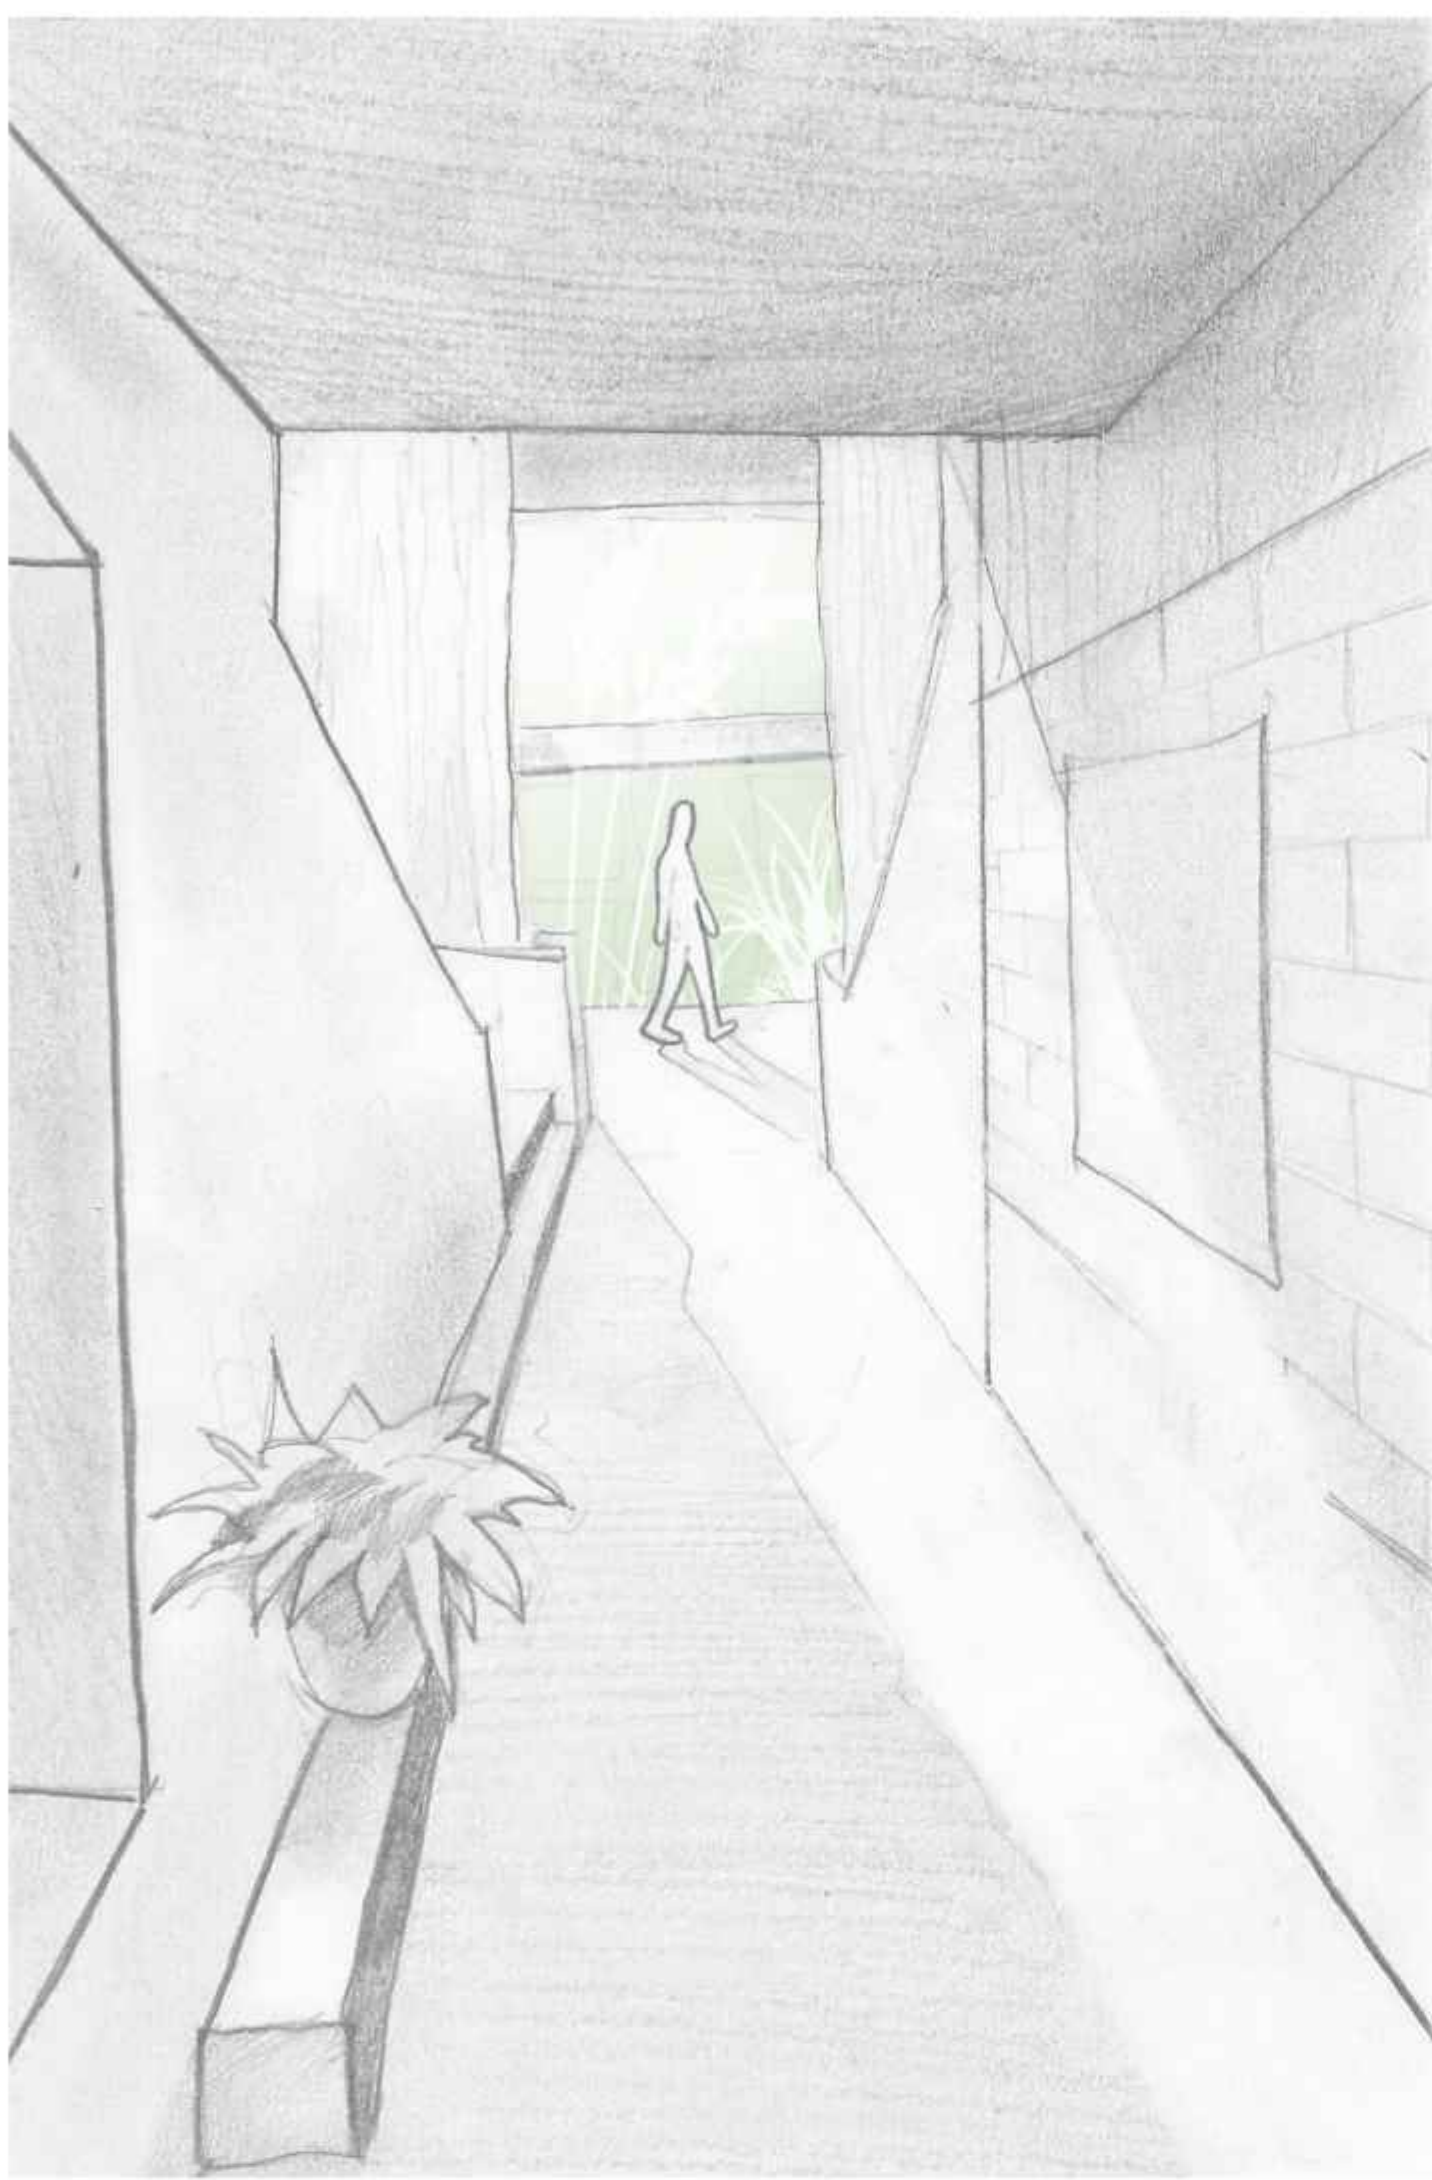

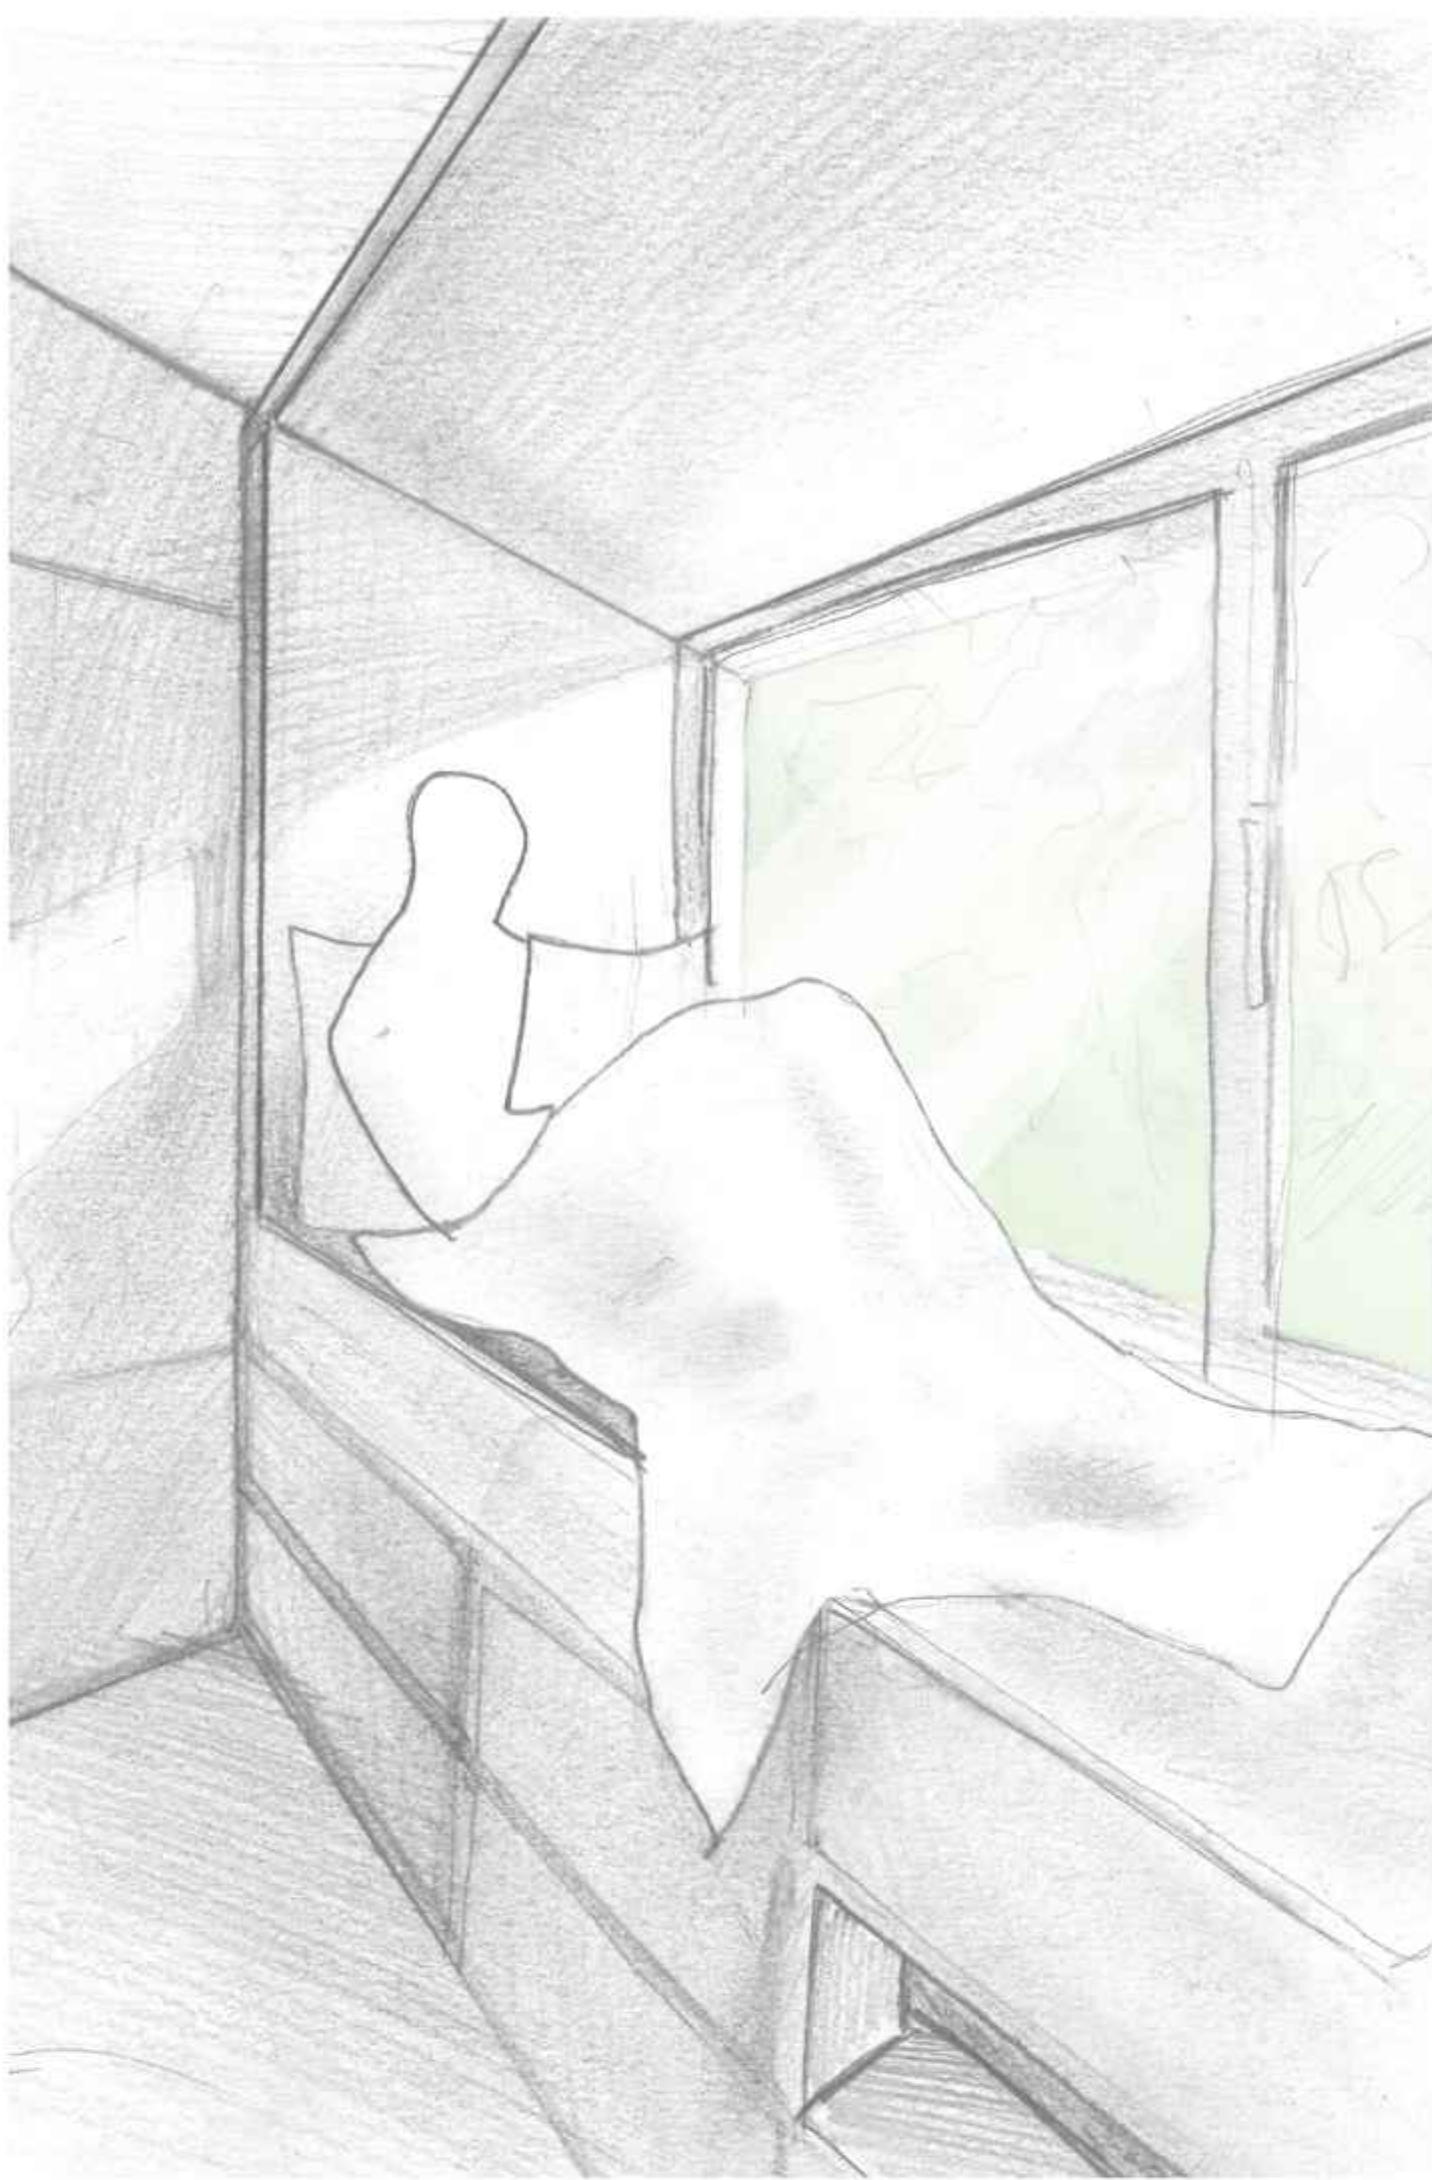


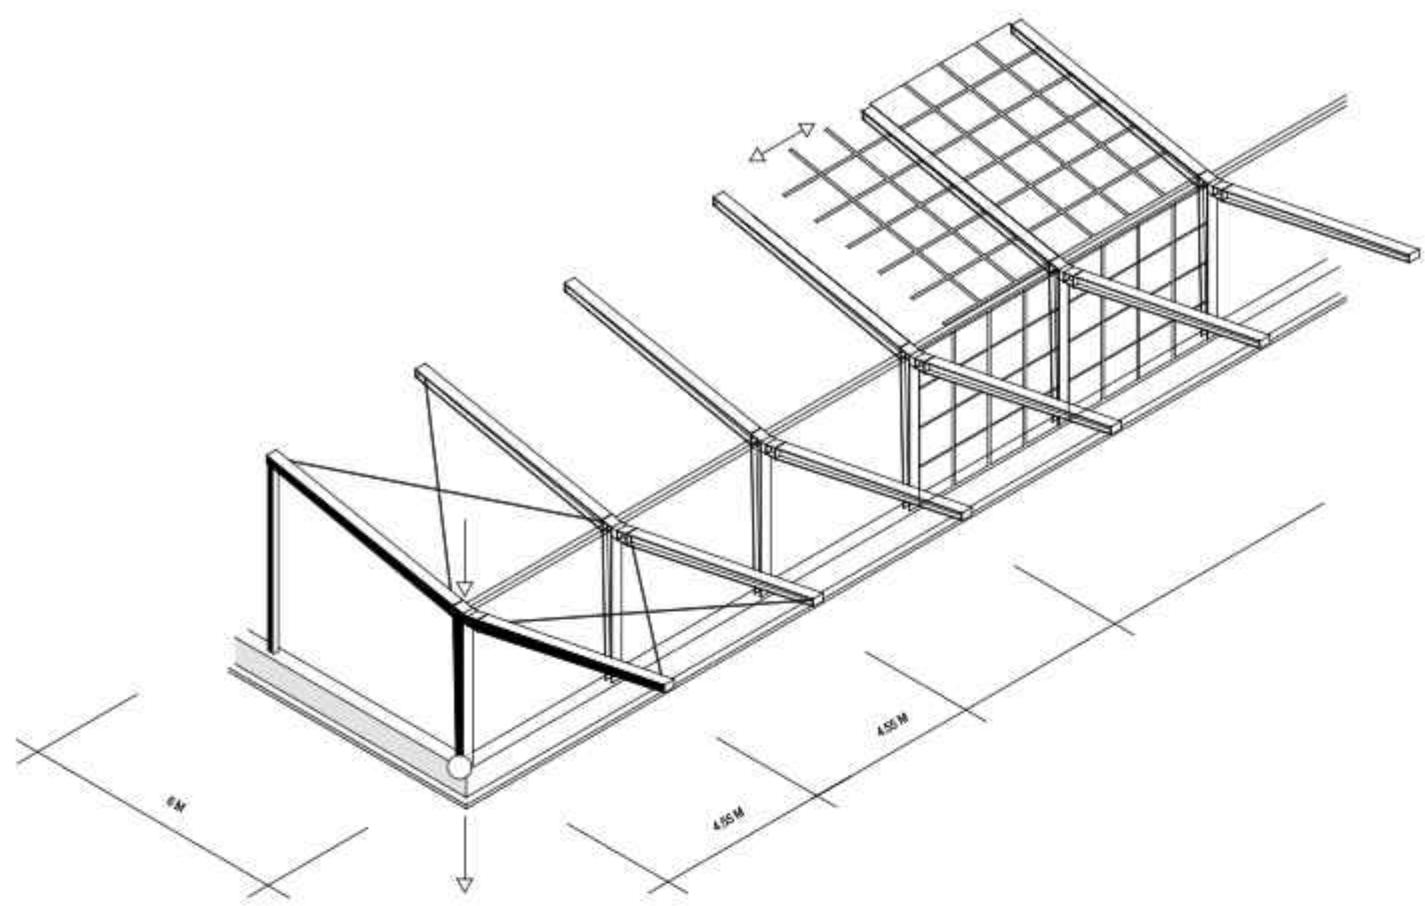

KONSTRUKTION HALLE

Gelenkbogen Einschieflig - beidseitig auskragend
 Spannweite Querrichtung 6M + 6M
 Achsabstand Längsrichtung 4.50M
 Dachneigung 14°




- Rahmenfeld - Aussteifung Querrichtung durch Deckenanschluss
- Ebene des Glases - Aussteifung Längsrichtung
- vertikaler Längsverband - Aussteifung Längsrichtung

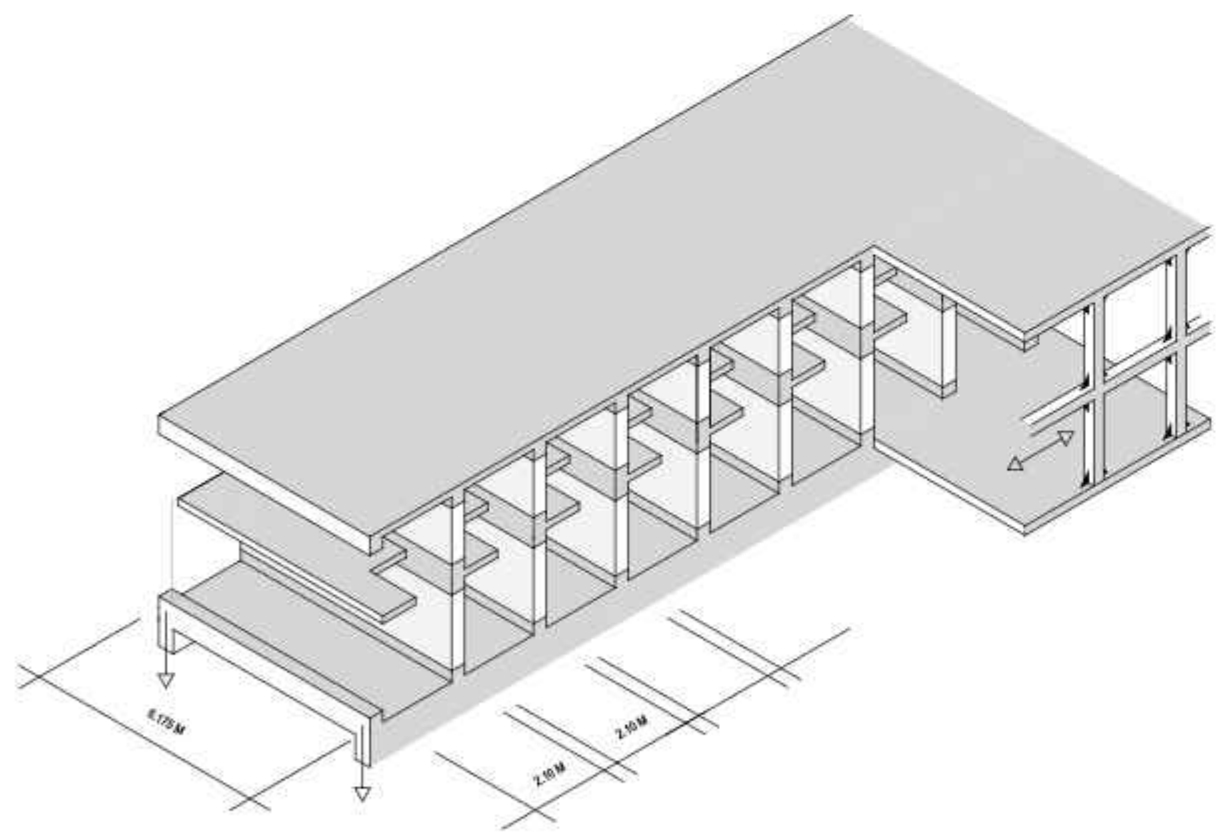

KONSTRUKTION SCHOTTEN

Schottenbau
 Vertikale Lastabtragung durch Mauerwerk-Scheiben
 Horizontale Lastabtragung durch Beton-Rahmenträger
 Horizontale Lastabtragung durch Geschosdecken
 Schottenraster Längsrichtung 2.1 M

- Mauerwerk-Scheibe - vertikale Lastabtragung
- Stahlbeton-Decke - Aussteifung Längs und Quer
- Stahlbeton Rahmentragwerk - Horizontale Aussteifung

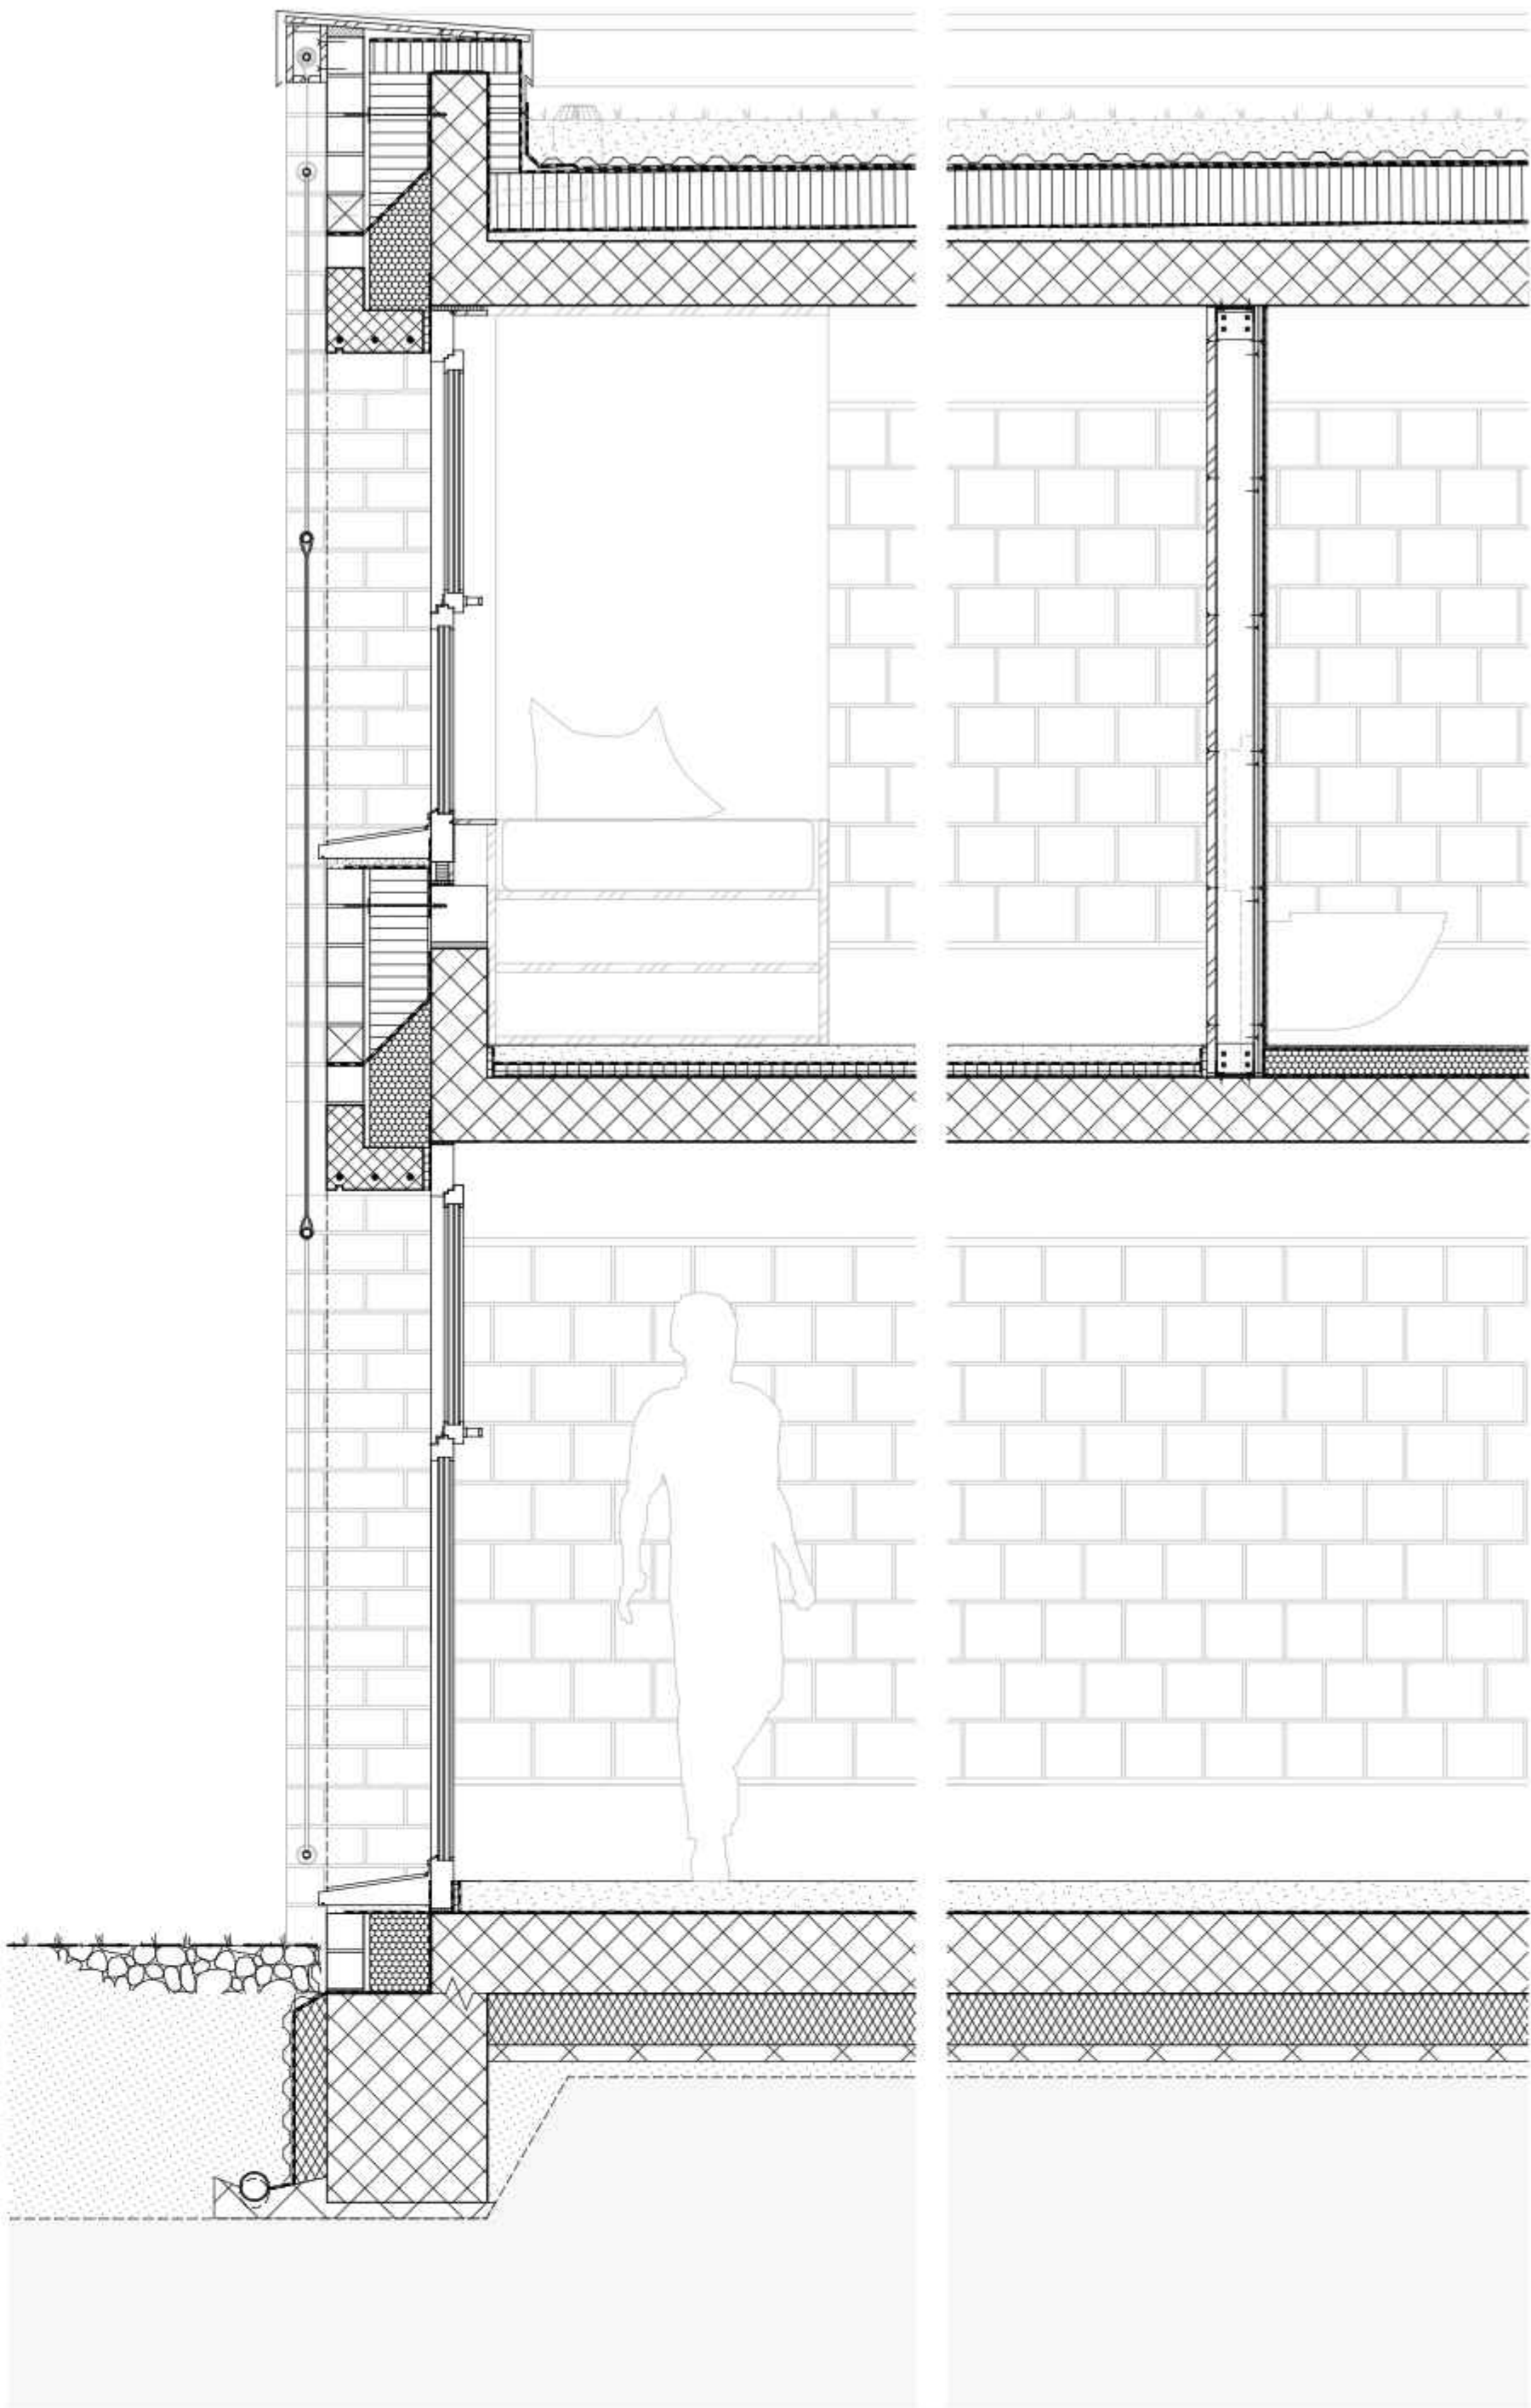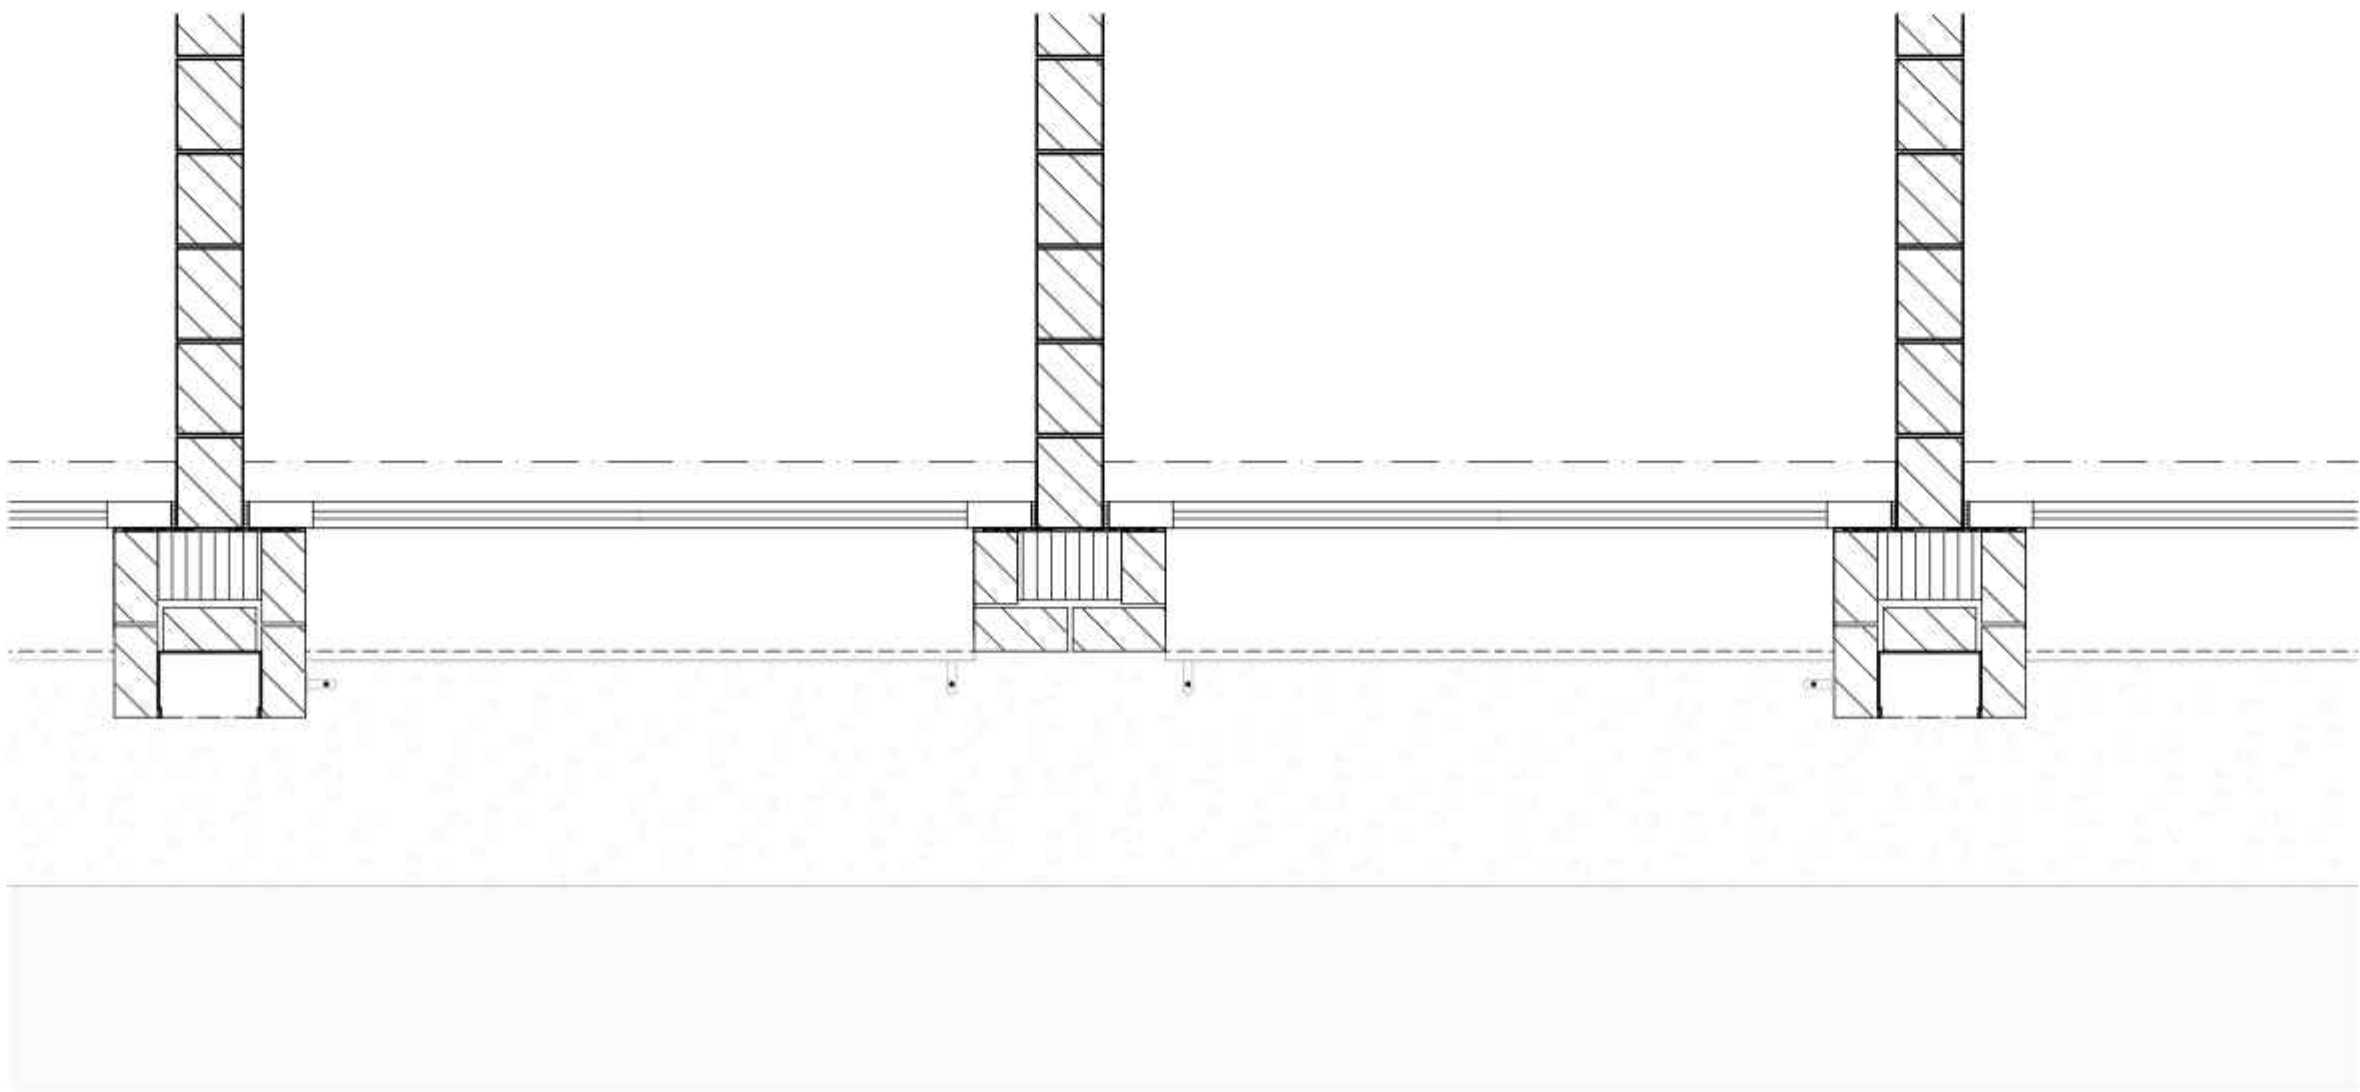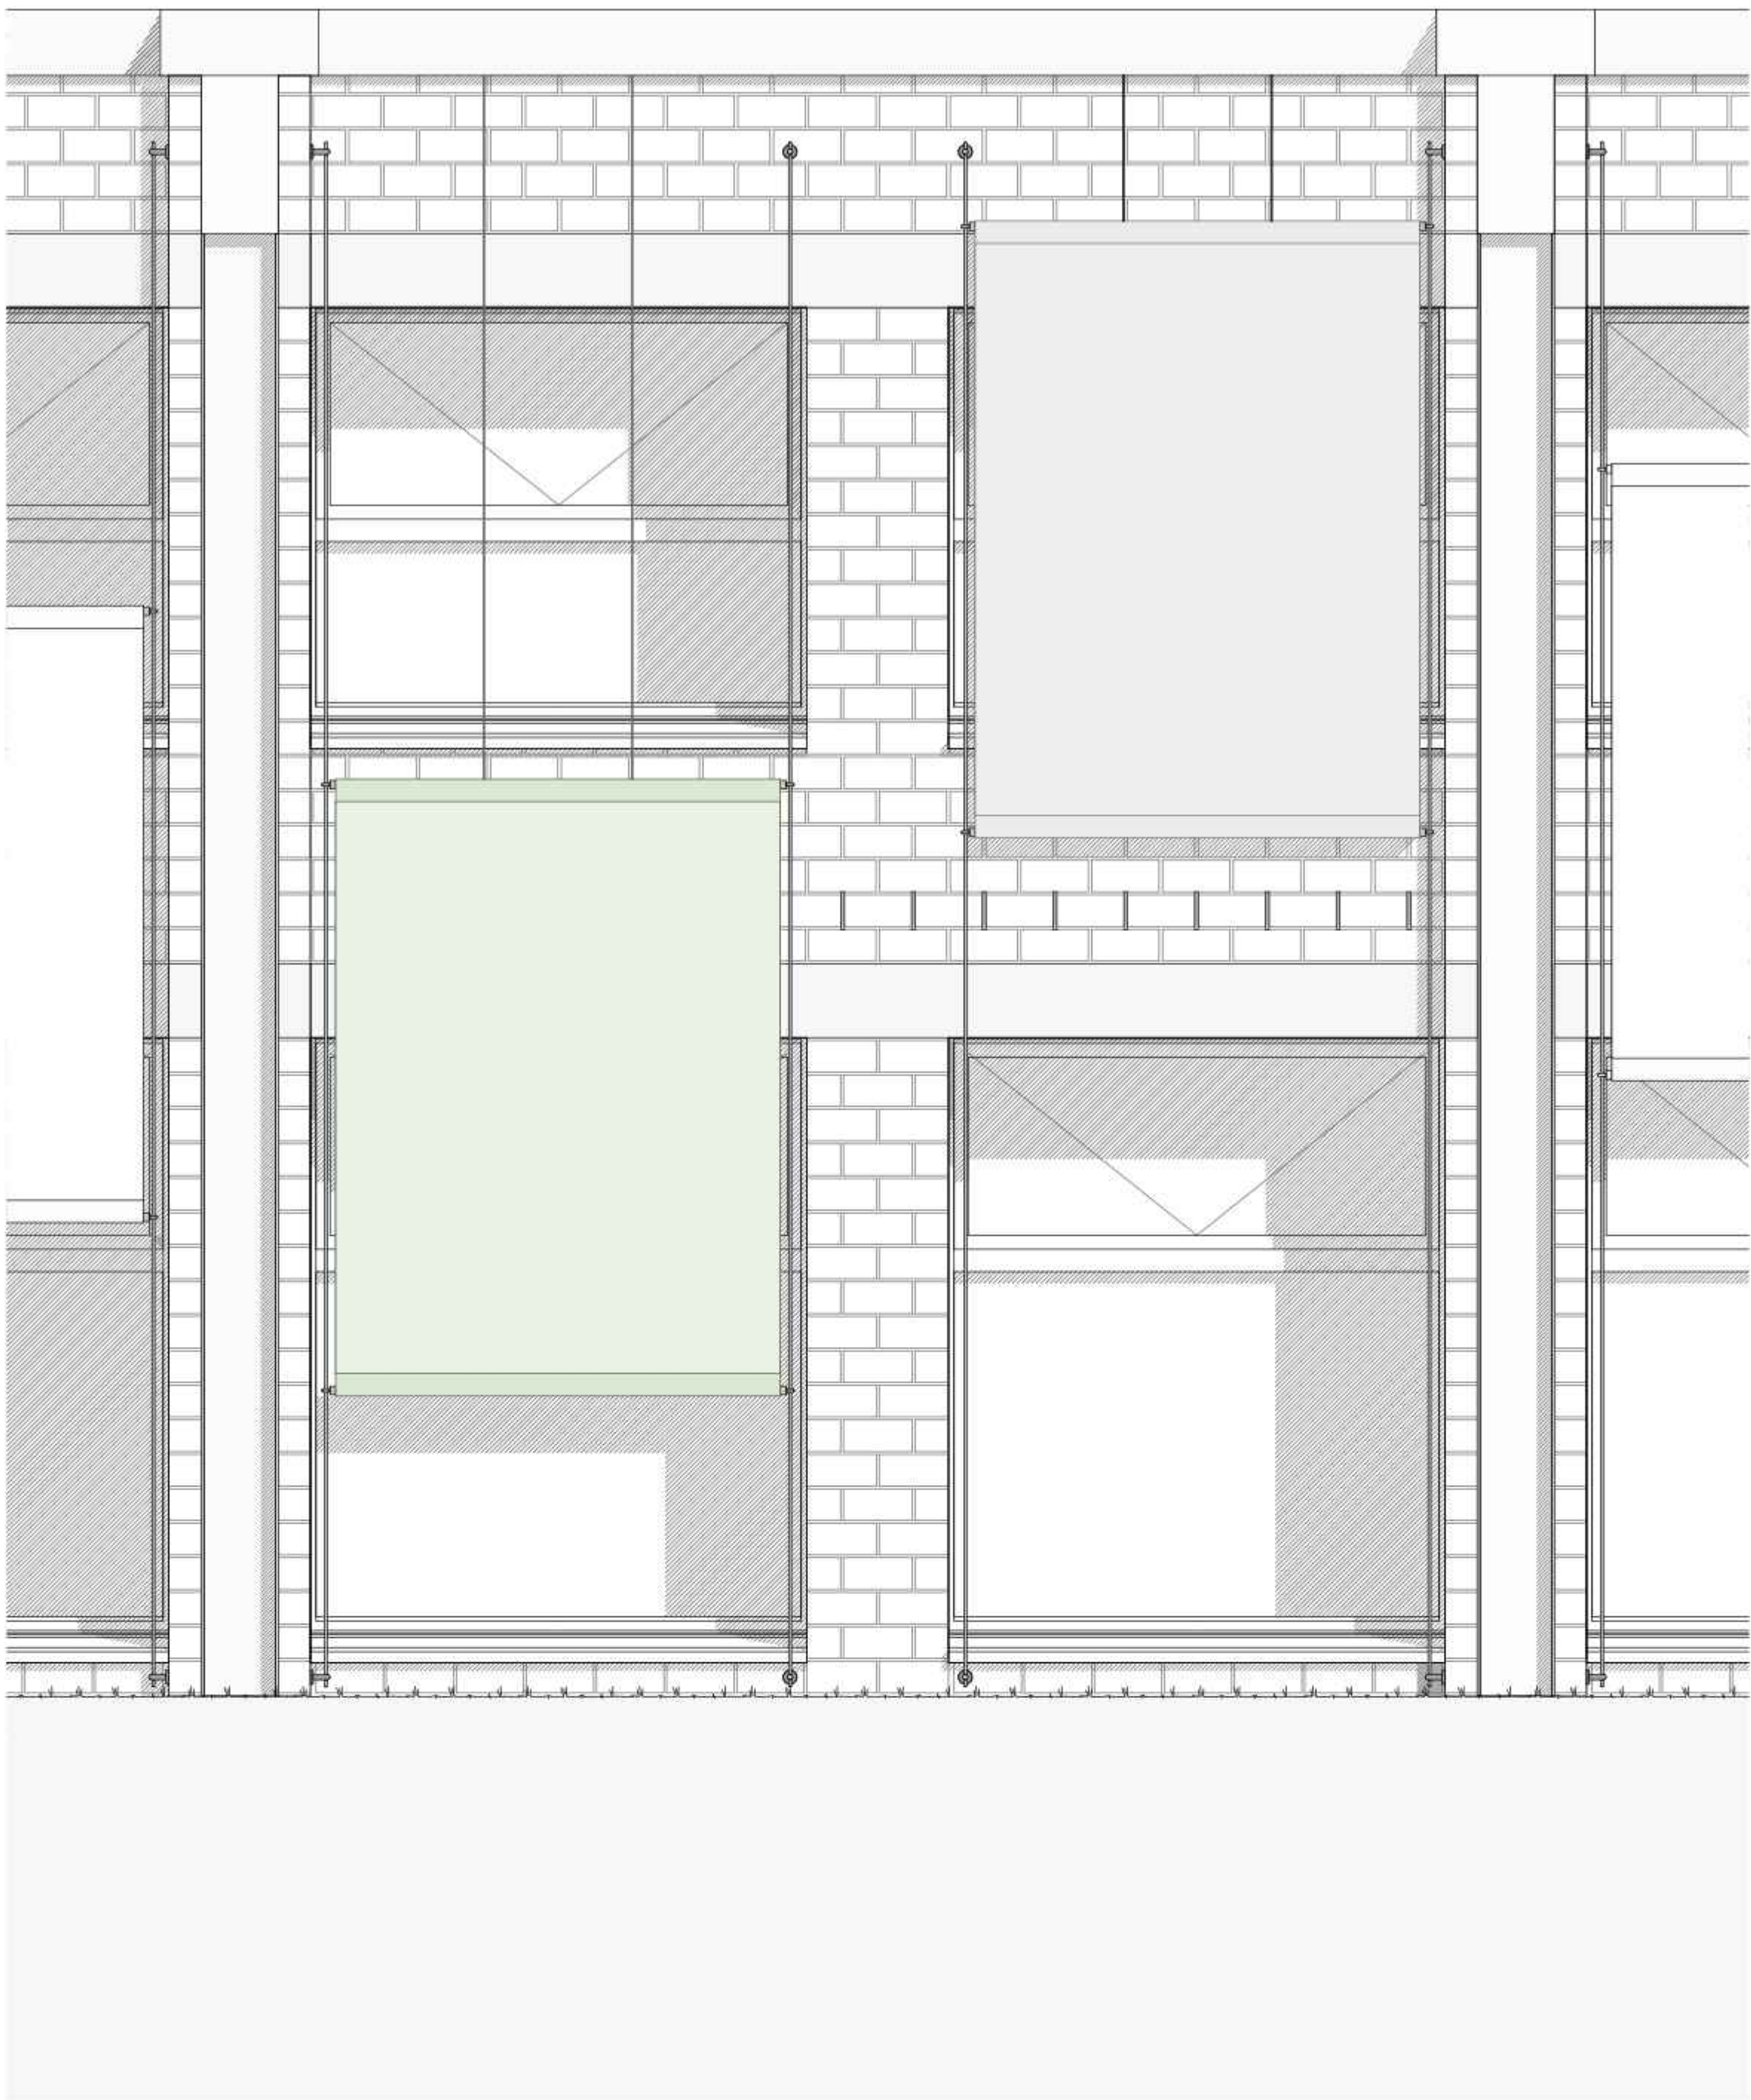

AUFBAU BODEN NASSZELLE

Wedi Top Wall Mineralplatte 6 mm
 Mörtel 5 mm
 Abdichtung -
 Wedi-Element im Gefälle 70 mm
 Trennfolie -
 Stahlbeton 200 mm

AUFBAU FLACHDACH

Stahlbeton 200 mm
 Gefällschicht Überbeton 50 mm
 Dampfsperre -
 Wärmedämmung 180 mm
 Bitumenbahn zweilagig -
 Abdichtung zwelagig -
 Schutzschicht 30 mm
 Vegetationsschicht 150 mm

AUFBAU DECKE GEGEN ERDREICH

Estrich geschliffen 100 mm
 Trennfolie -
 Stahlbeton 250 mm
 Schaumglas Dämmung 160 mm
 Ausgleichsschicht 50 mm

AUFBAU INNENWAND NASSZELLE

Dreischichtplatte 27 mm
 Metallsänder / Installation 120 mm
 Gipskarton 12.5 mm
 Abdichtung -
 Mörtel 5 mm
 Wedi Top Wall Mineralplatte 6 mm

AUFBAU DECKE ÜBER EG

Stahlbeton 200 mm
 Trennfolie 10 mm
 Wärmedämmung 20 mm
 Trittschalldämmung 20 mm
 Trennfolie -
 Estrich geschliffen 60 mm

AUFBAU AUSSENWAND

Kalksandstein 175 mm
 Verputz 10 mm
 Steinwolle 180 mm
 Toleranz und Tropfschicht 20 mm
 Kalksandstein Verbinder 115 mm

