

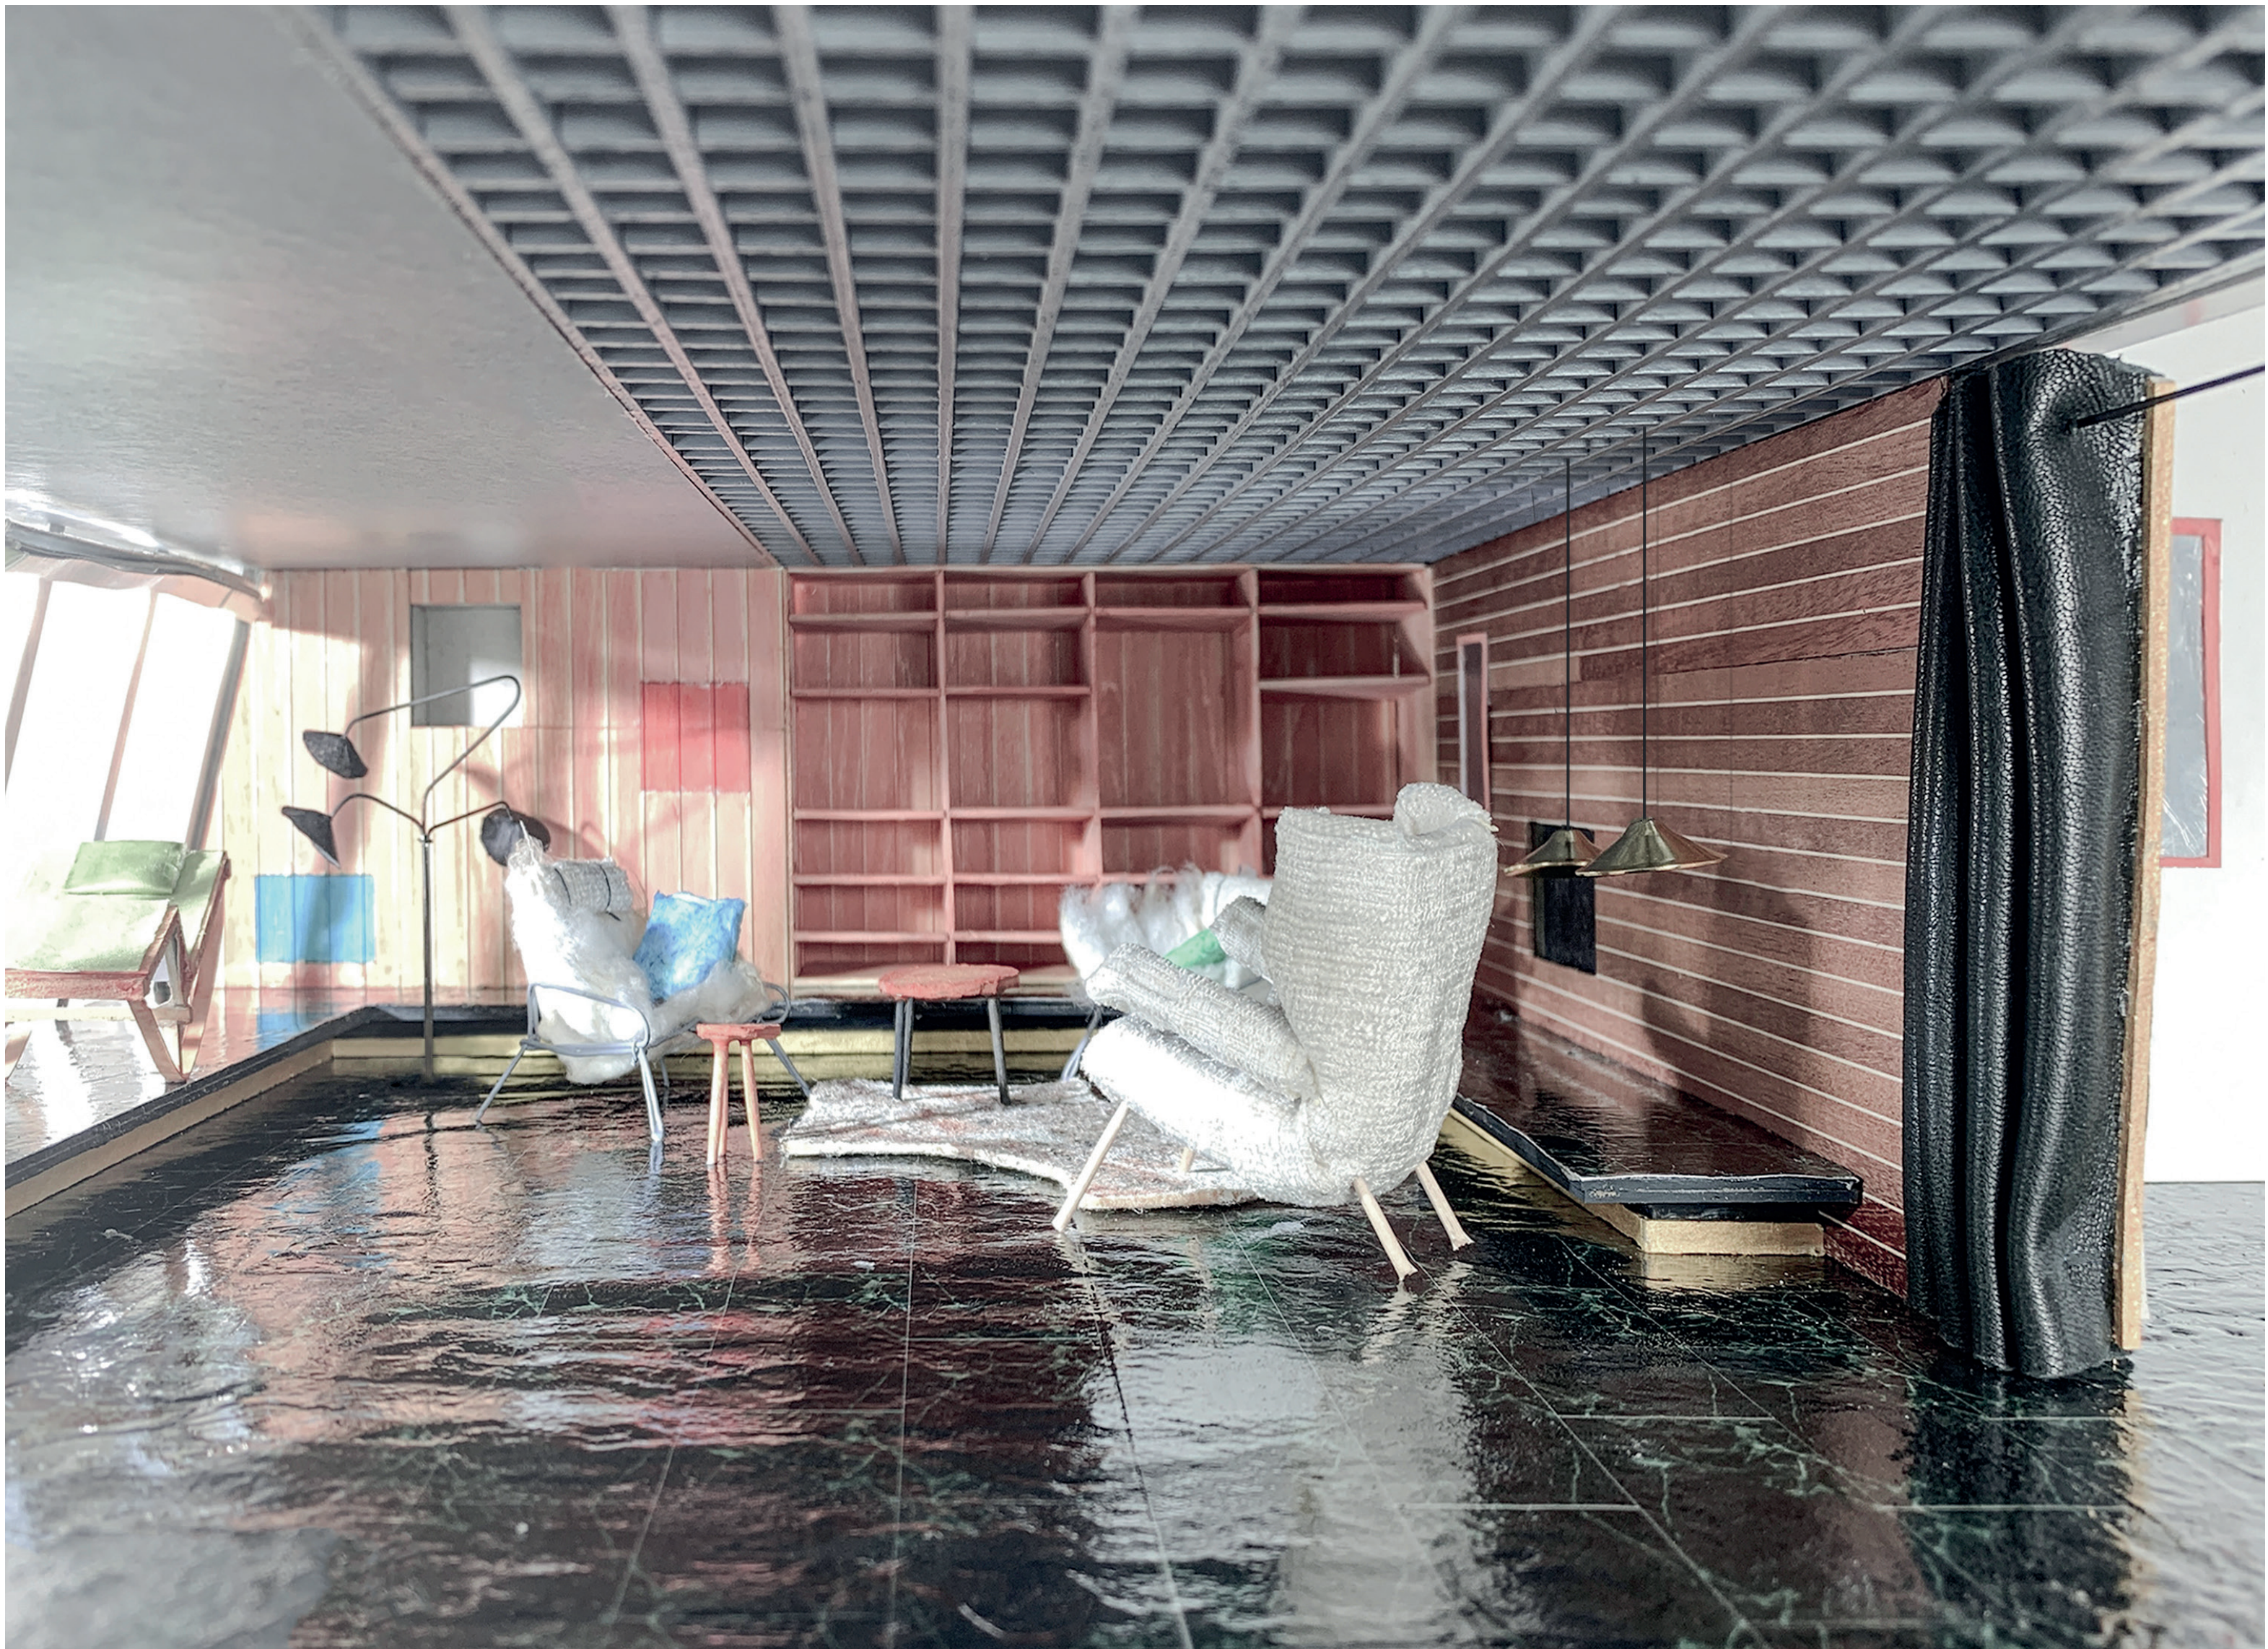
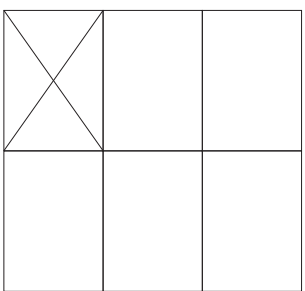


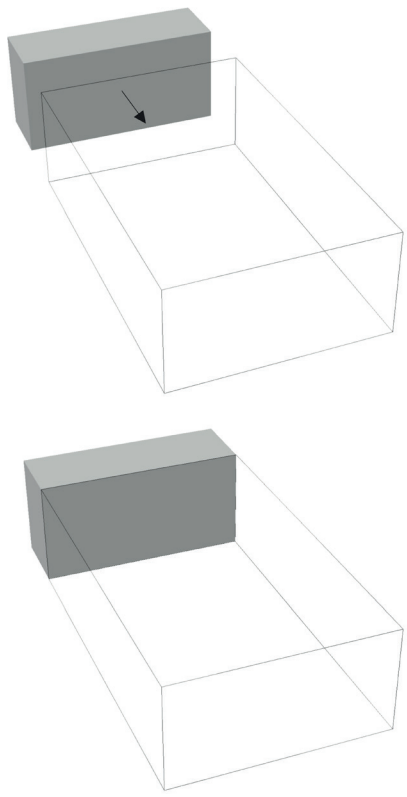



Modellfoto

Das Mehrfamilienhaus Condominio ai giardini d'Arcadia weist zwei starke Elemente auf. Einerseits die Enfilade, die sich vom Wohnzimmer über das Esszimmer bis ins Büro zieht und andererseits die Vorzonen jeweils vor den Zimmern.
Mit Ledervorhängen können die einzelnen Räume von der Enfilade getrennt werden. Die Vorzonen, die als Schrank ausgebildet sind, gewährleisten den Bewohner nochmals mehr Privatsphäre.

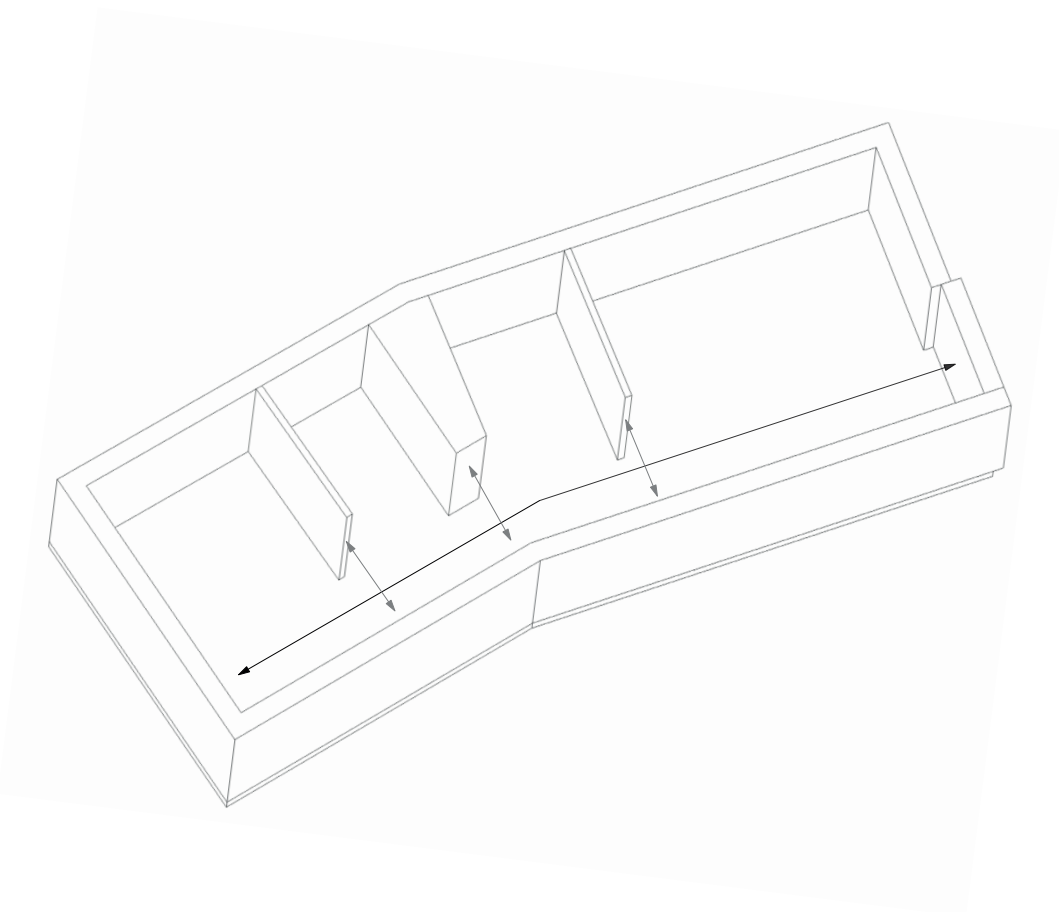


Konzepte Referenz

Diese zwei Elemente der Referenz haben wir in unseren Entwurf übernommen. Die Enfilade findet sich in jeder Wohnung wieder. Sie dient als Übergang von Raum zu Raum. Die Wohnungen bestehen alle aus dem gleichen Prinzip. Die Aneinanderreihung ist immer dieselbe: Küche, Wohnen und Zimmer.
Die Vorzonen haben wir zwischen die Schotten gesetzt, um auch hier die Zimmer von der restlichen Wohnung zu trennen. Sie sind entweder als Schrankelement oder Nasszelle ausgebildet.

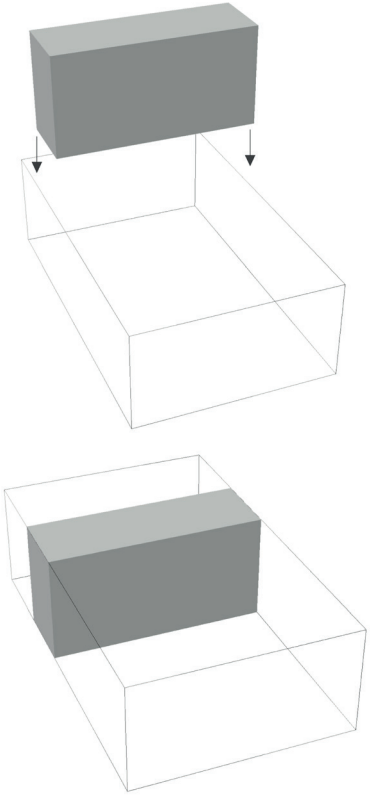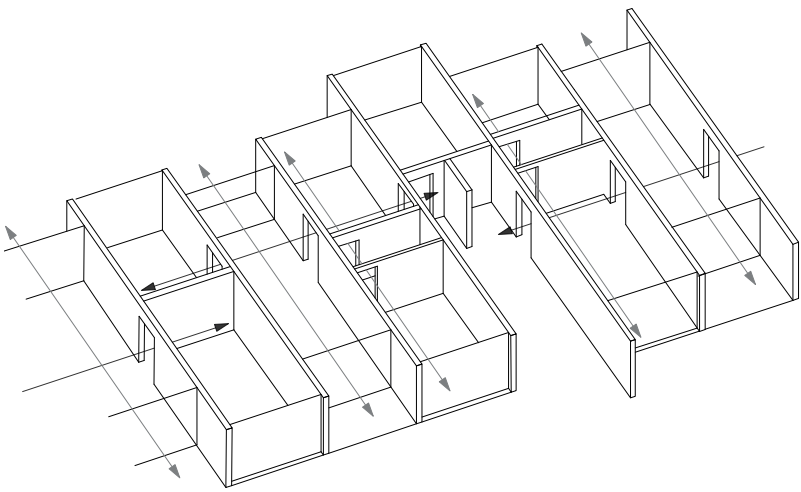



Konzepte Projekt

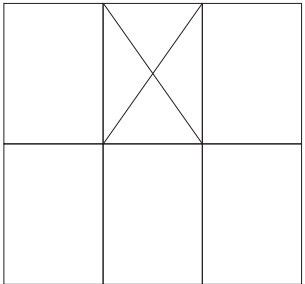

Schnittperspektive

Das Gebäude kann durch zwei Erschliessungskerne erschlossen werden. Dadurch, dass sie in der Fassade hervorspringen, sind sie schon von weitem erkennbar. Das Haus betritt man von der Rückseite durch eine eineinhalbgeschossige Halle. Mit einer kleinen Treppe oder dem durchdienenden Lift kann man das halbe Geschoss überwinden und gelangt so zum eigentlichen Treppenhaus, das einem hoch in die Wohnungen bringt.

Das Gebäude ist eine Schottenbauweise aus Holzkonstruktion, lediglich die Erschliessungskerne sind aus Beton, wegen ihrer aussteifenden Funktion.

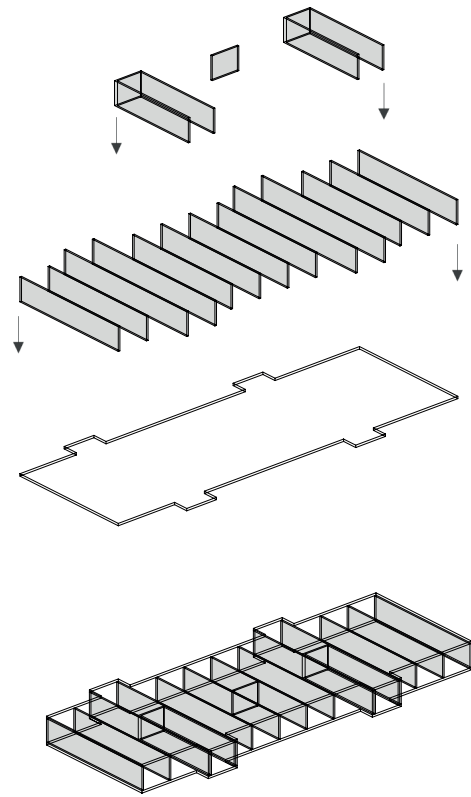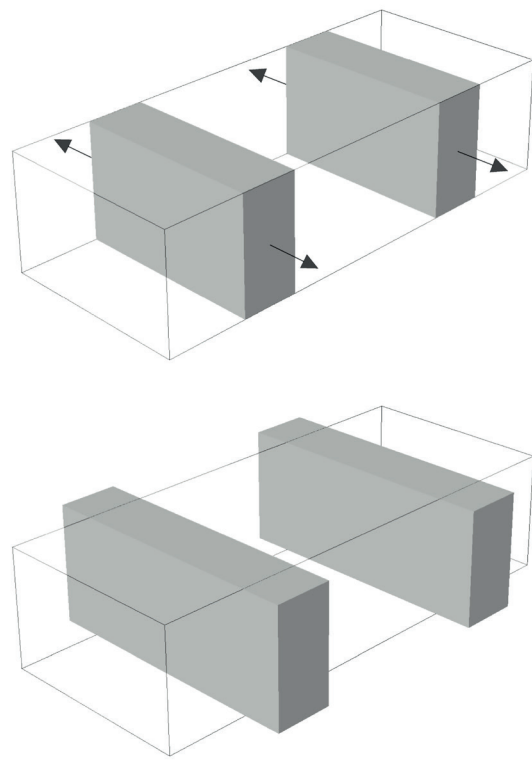



Erschliessung & Tragwerk




Nordostfassade

Atelier Wohnungsbau
Aufgabe Raumtypologien



StudentIn: Helen Kämpf, Elisa van der Stad
BetreuerIn: Johannes Christer Hänggi
Datum: 22.06.2021

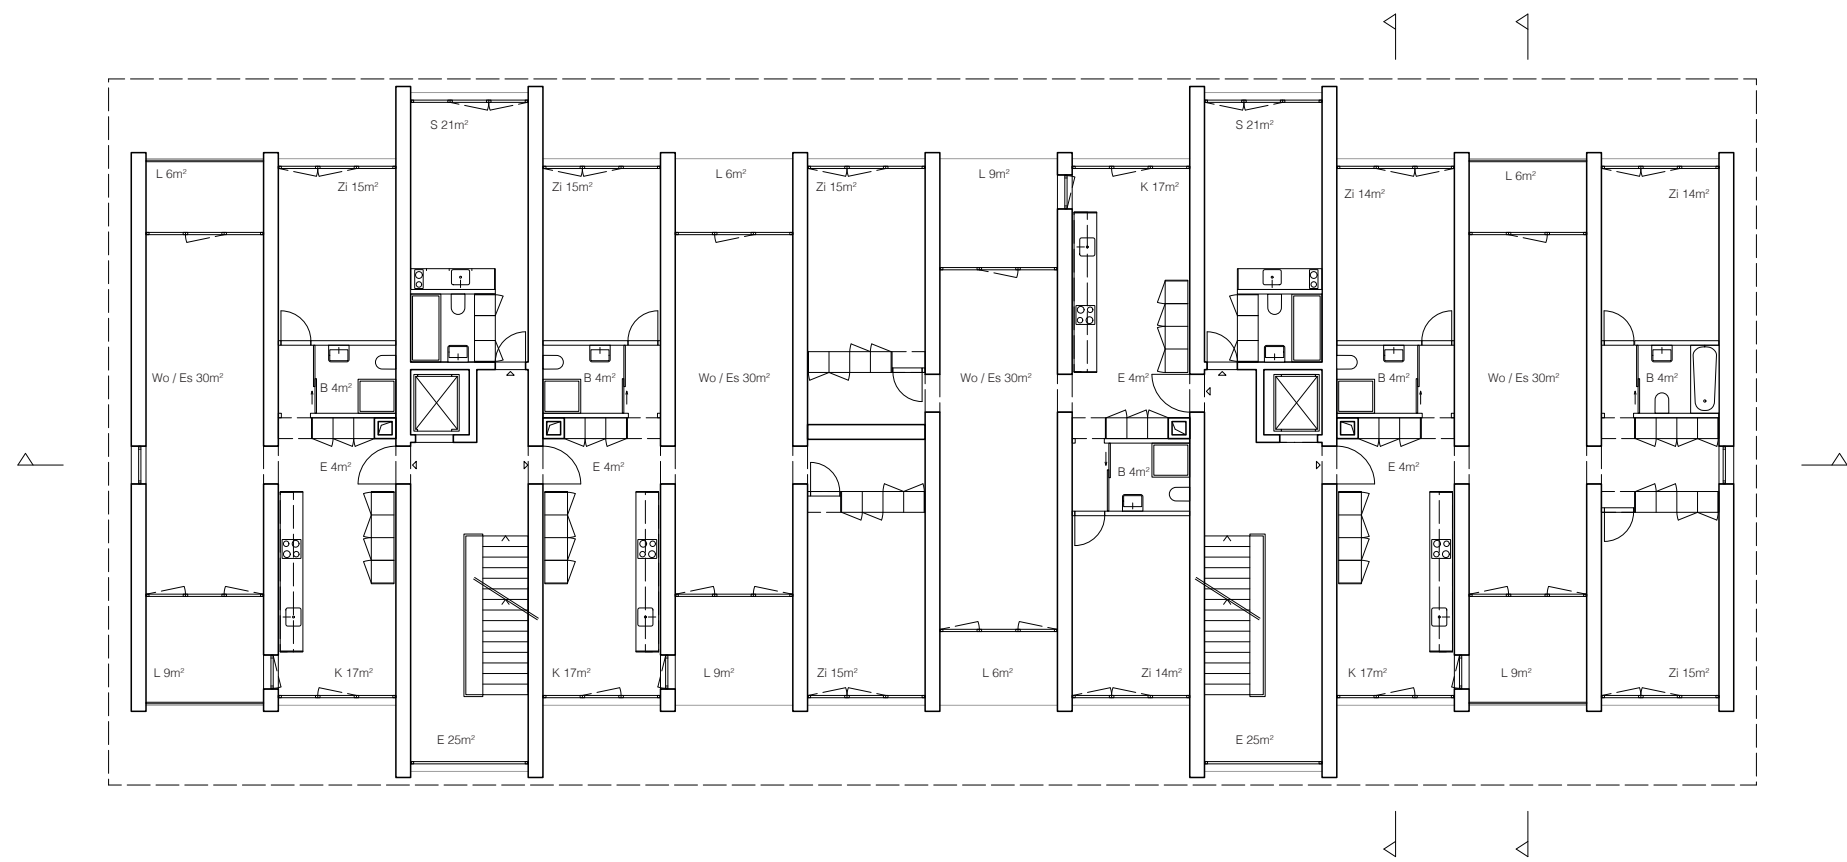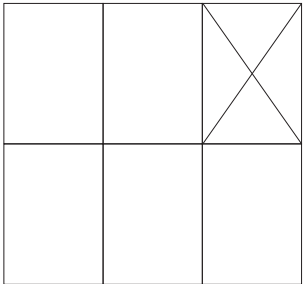




Regelgeschoss

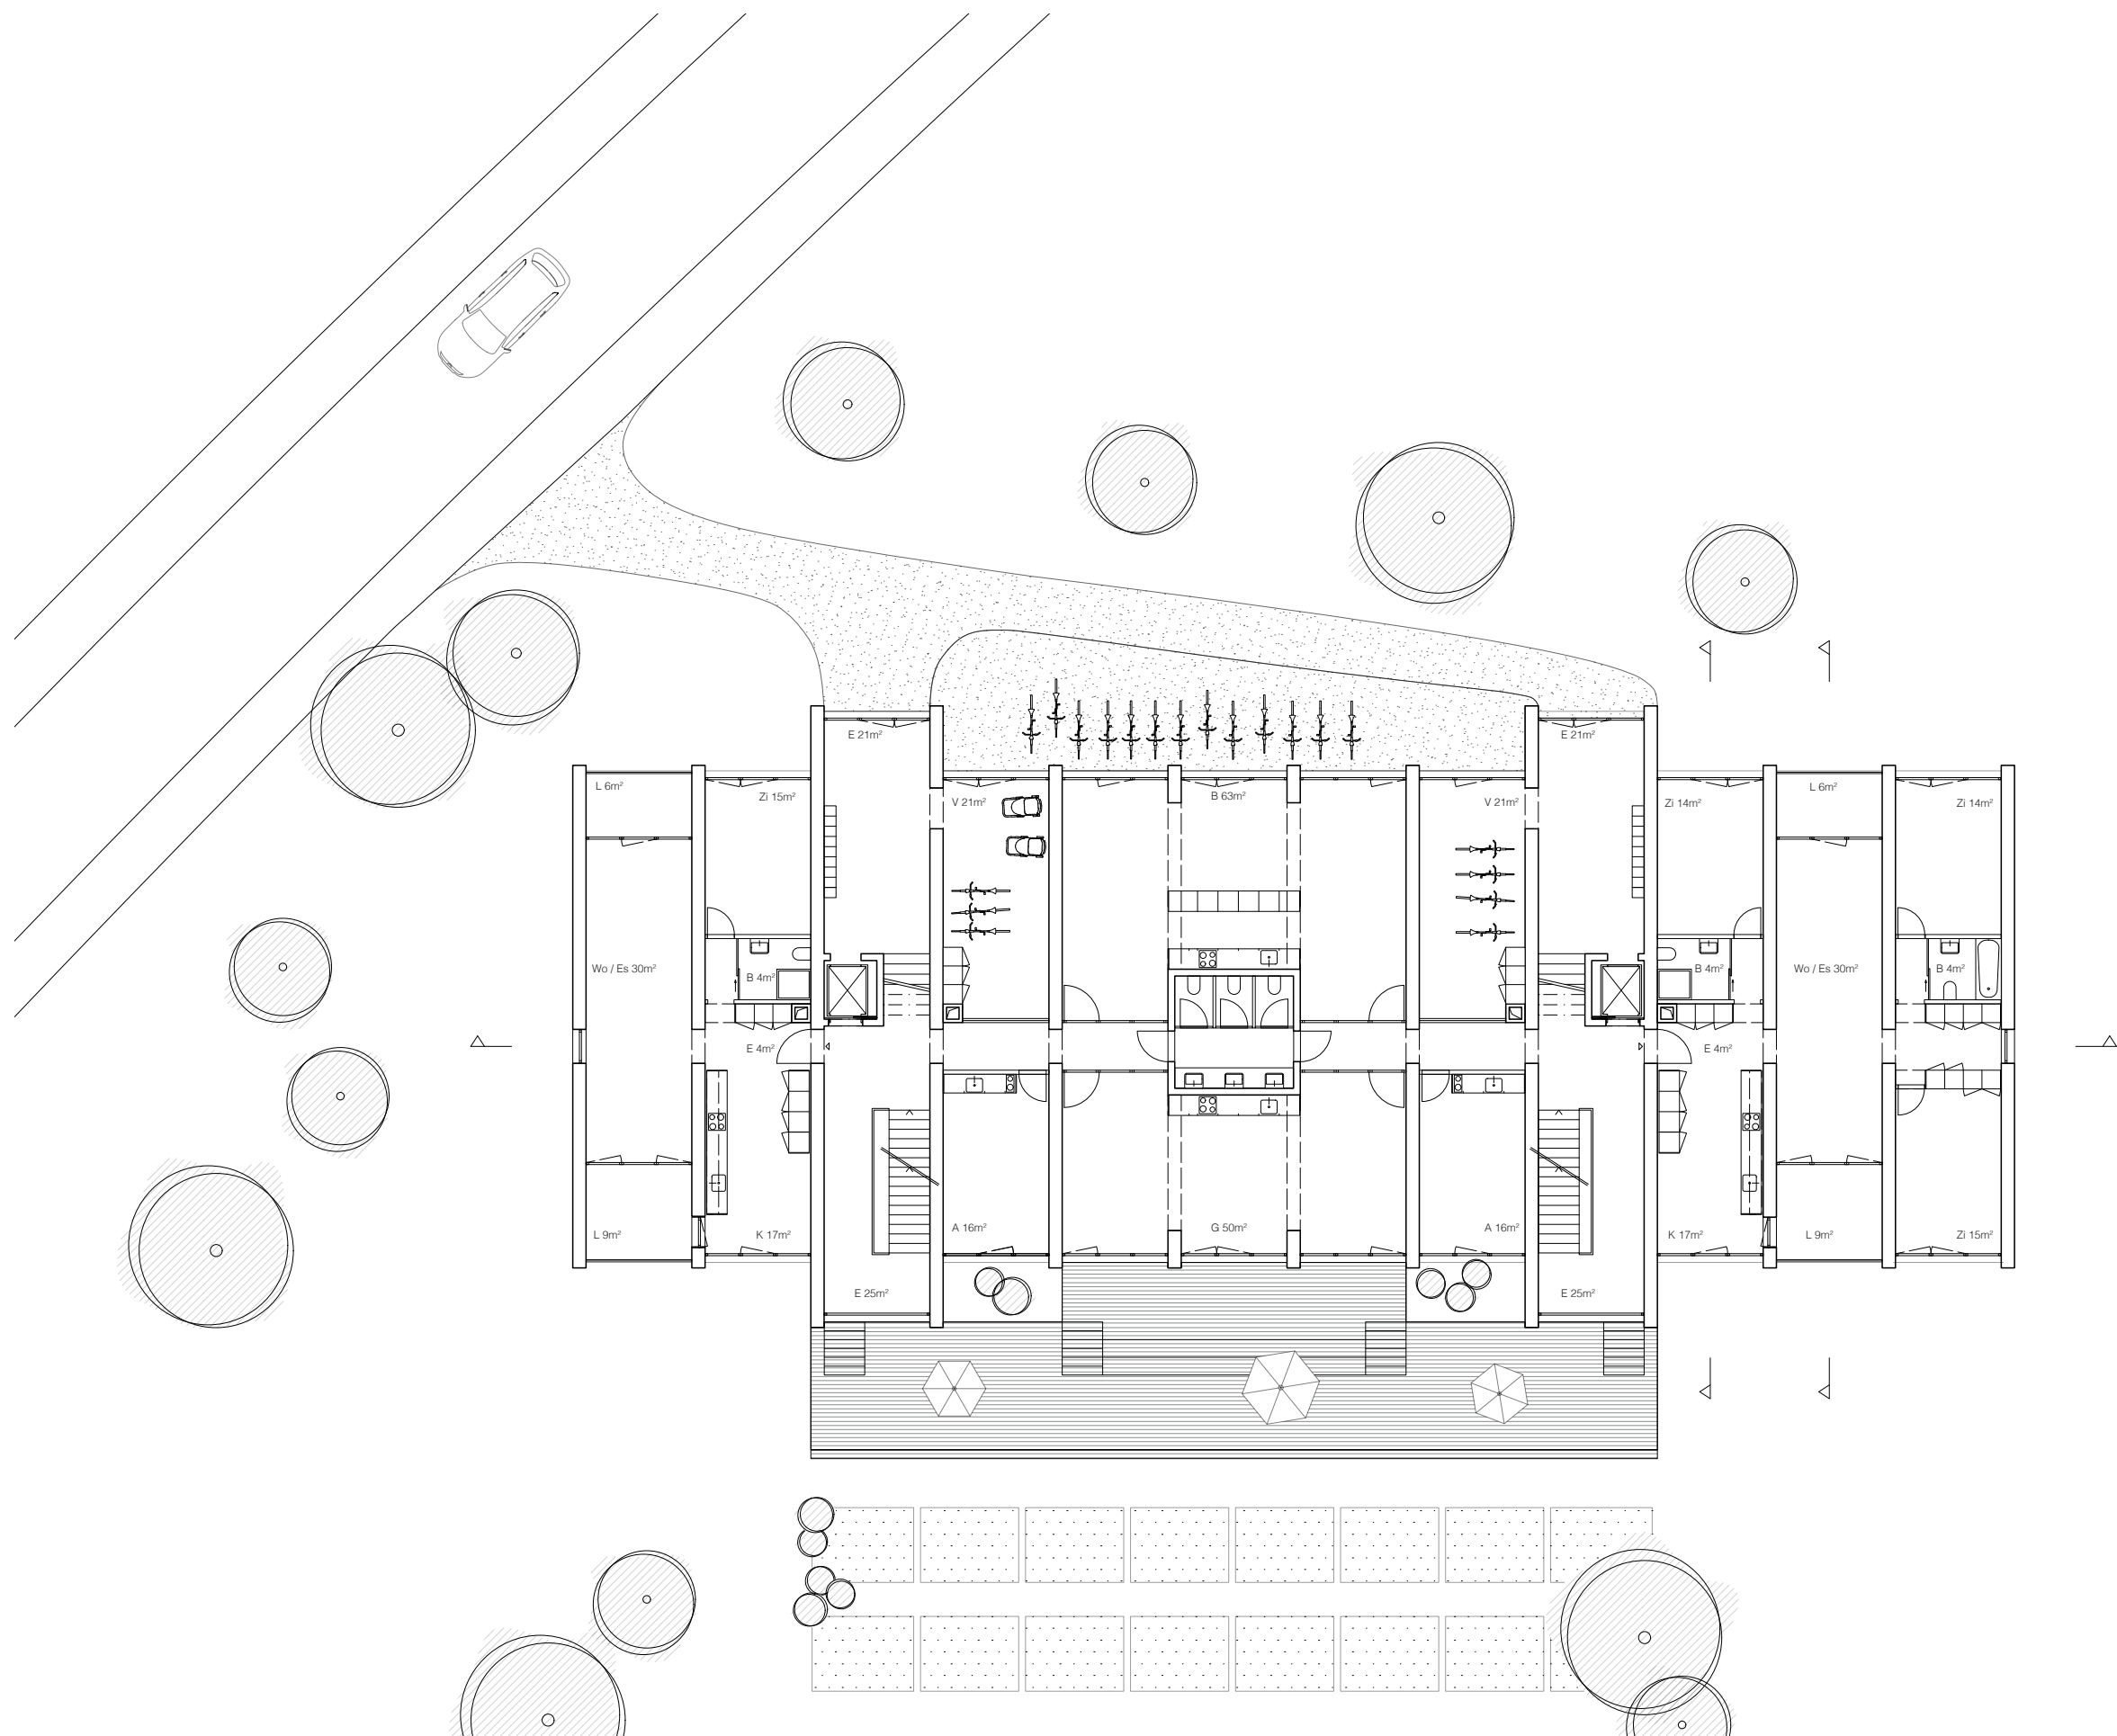


Erdgeschoss mit Umgebung

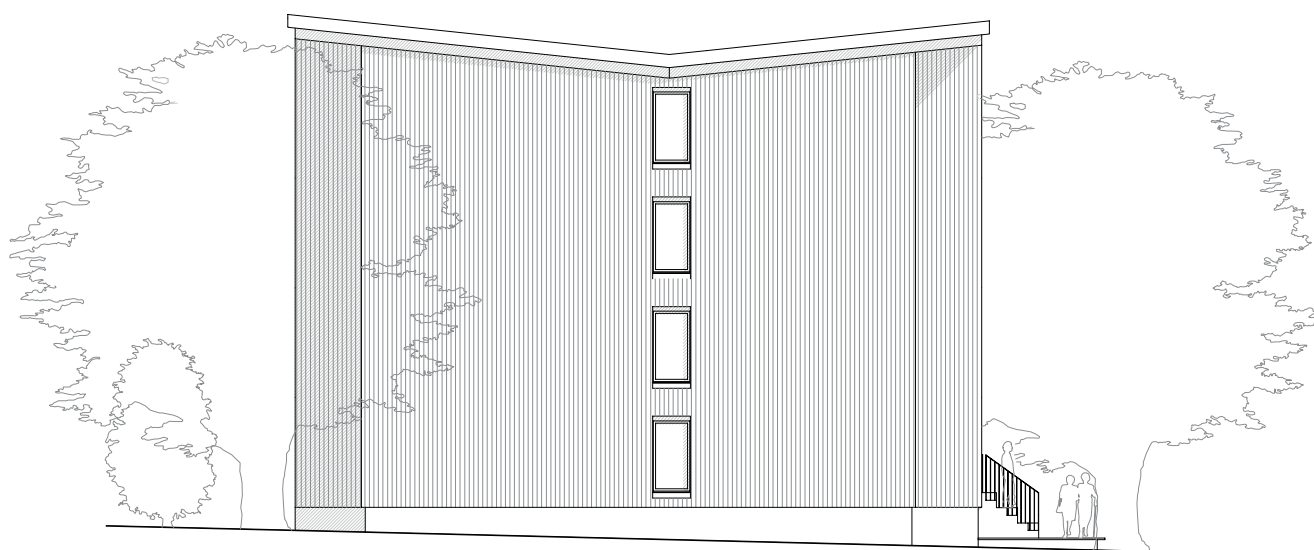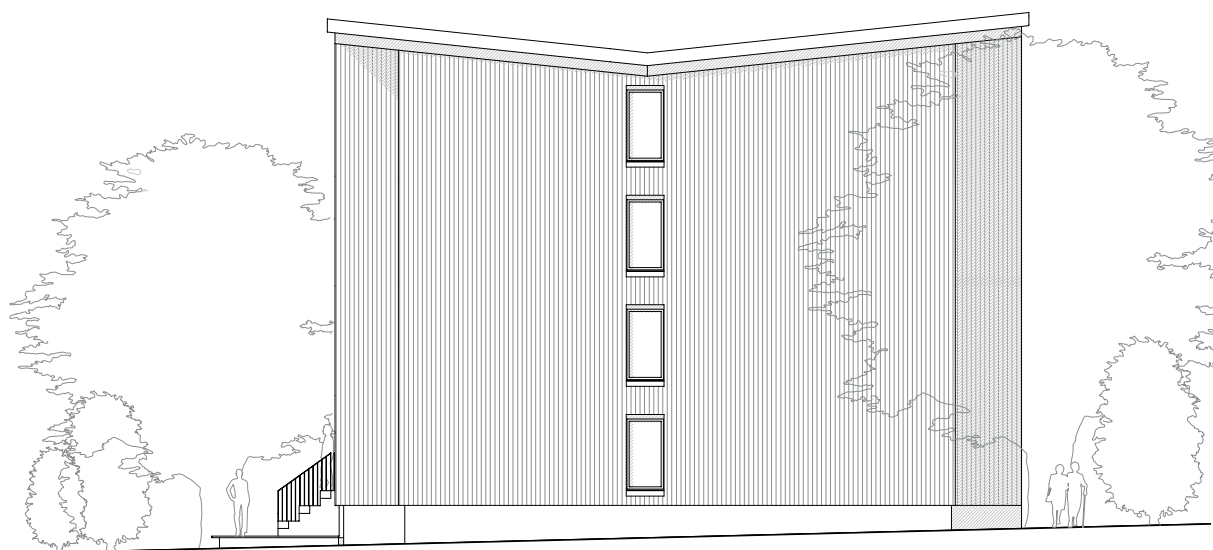

Südostfassade & Nordwestfassade

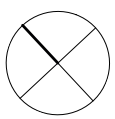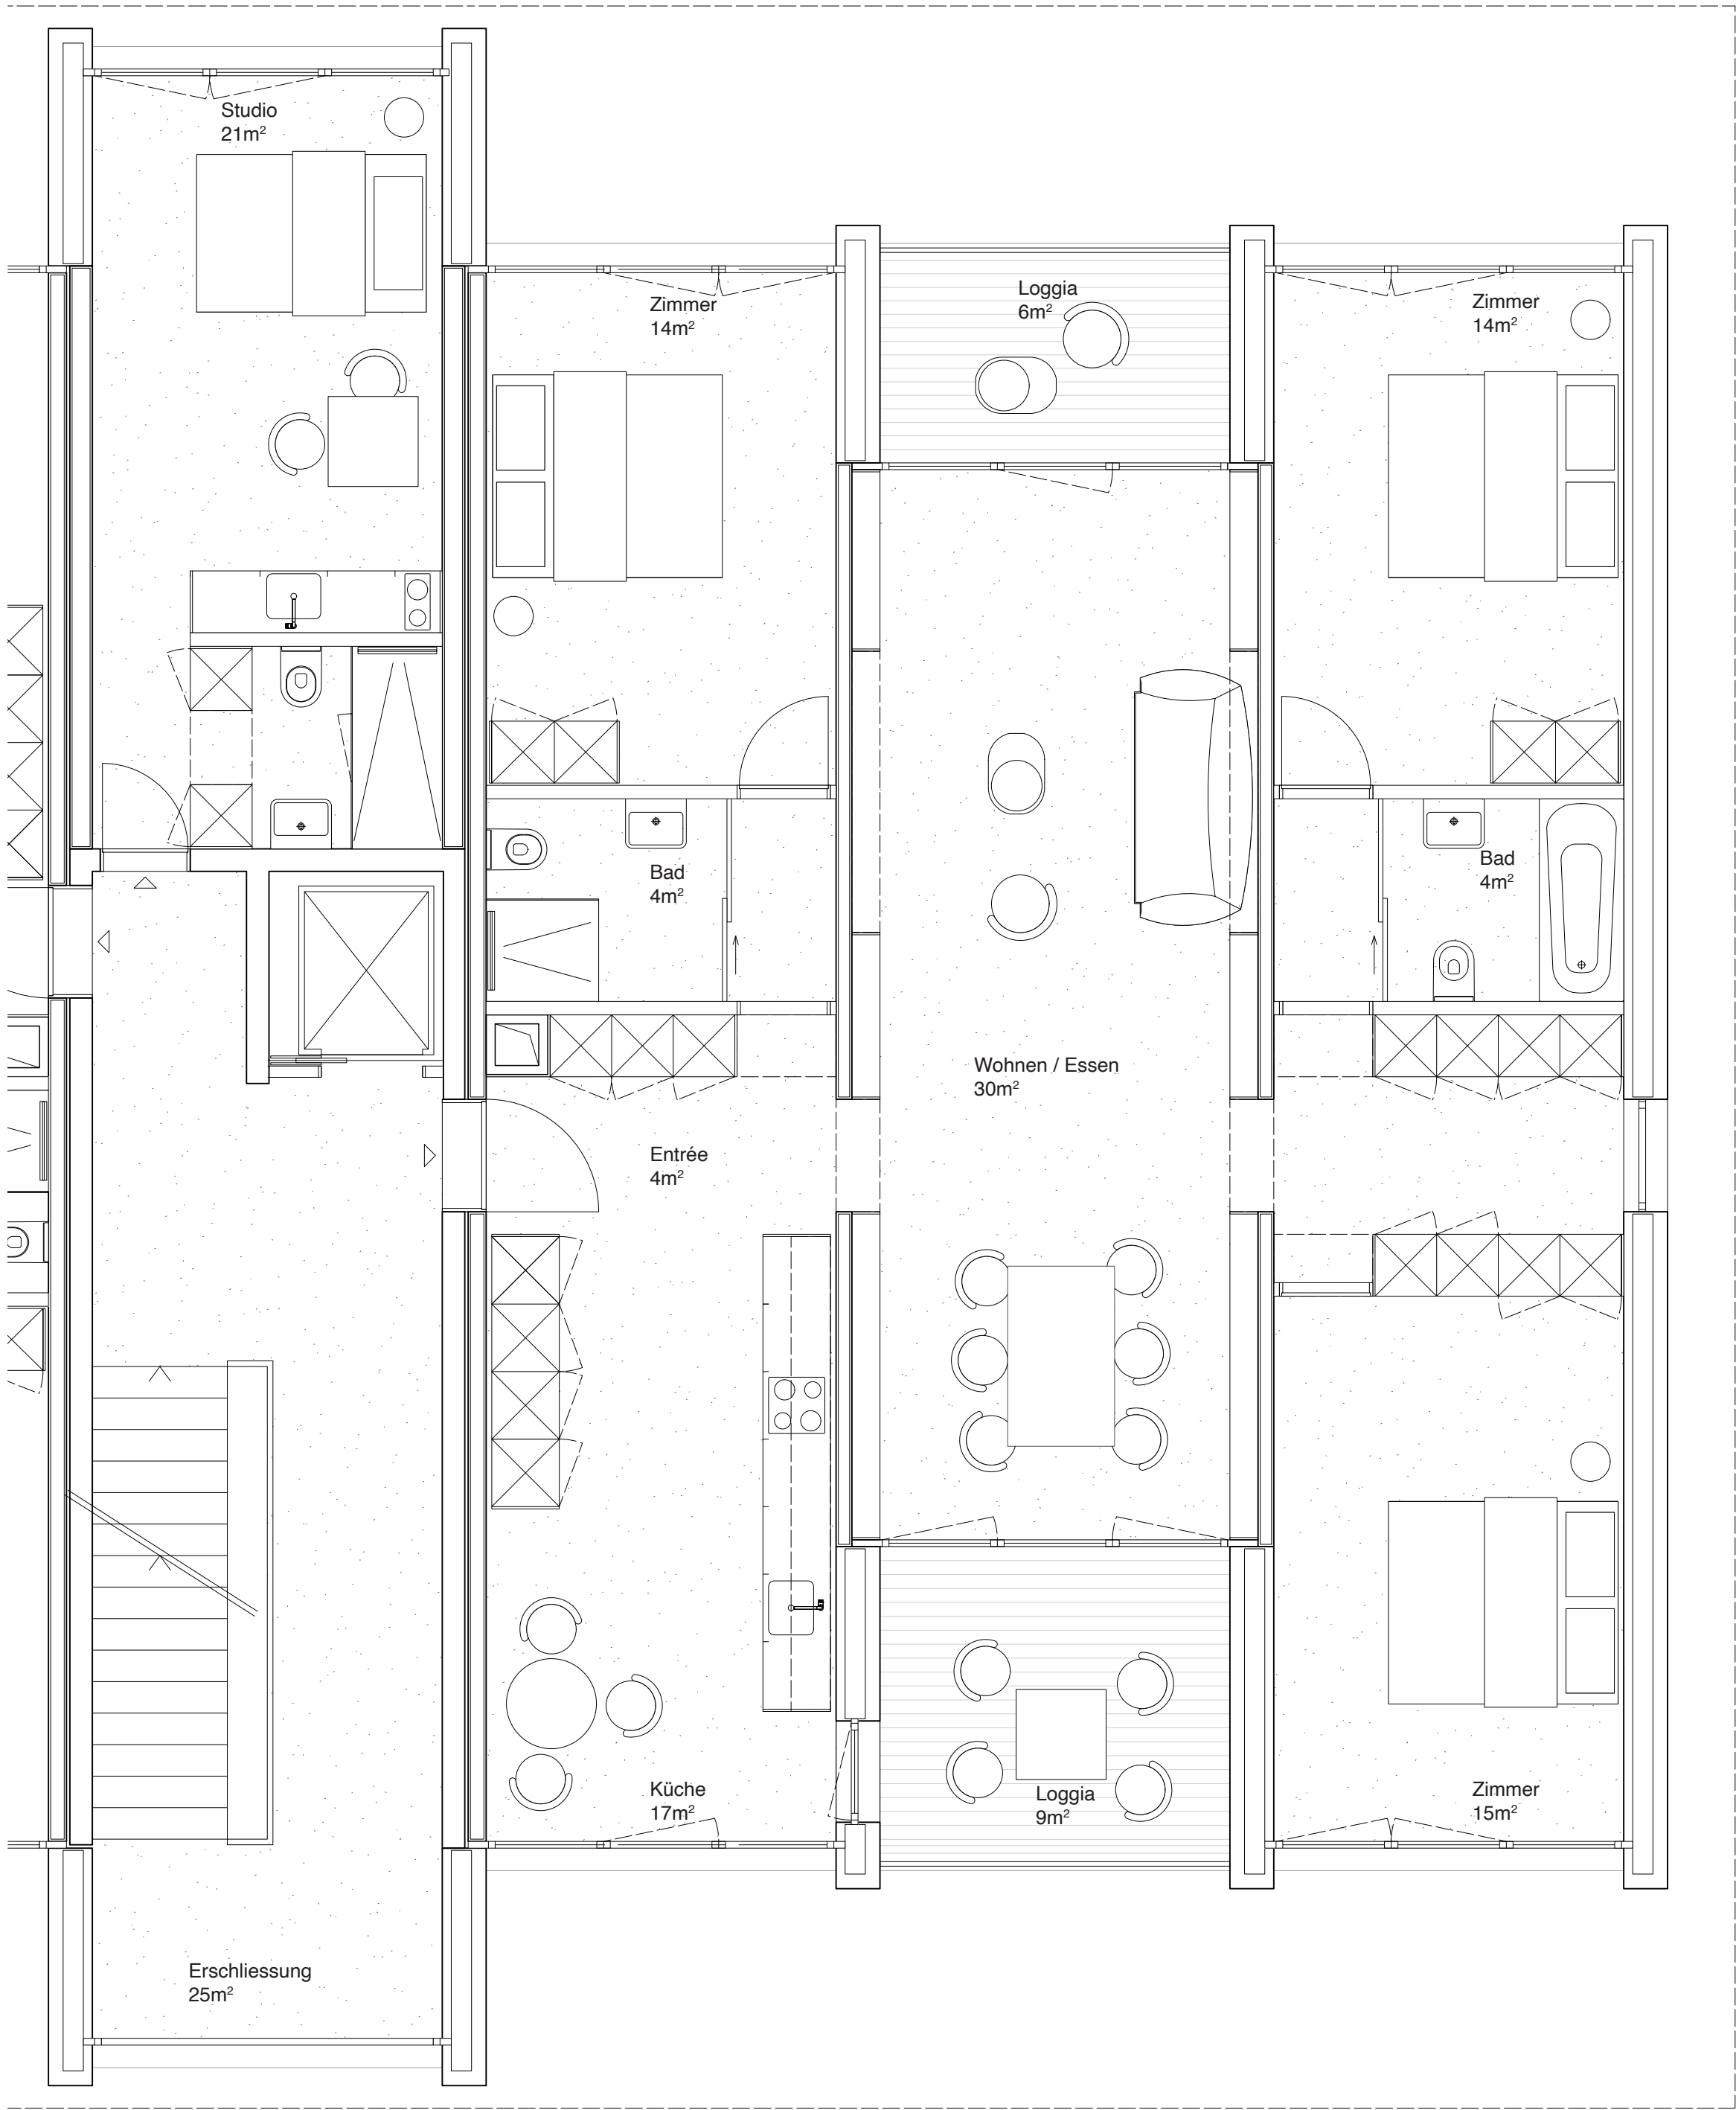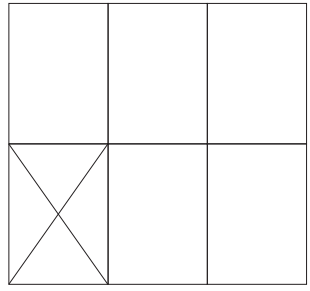


4 1/2 Zimmerwohnung

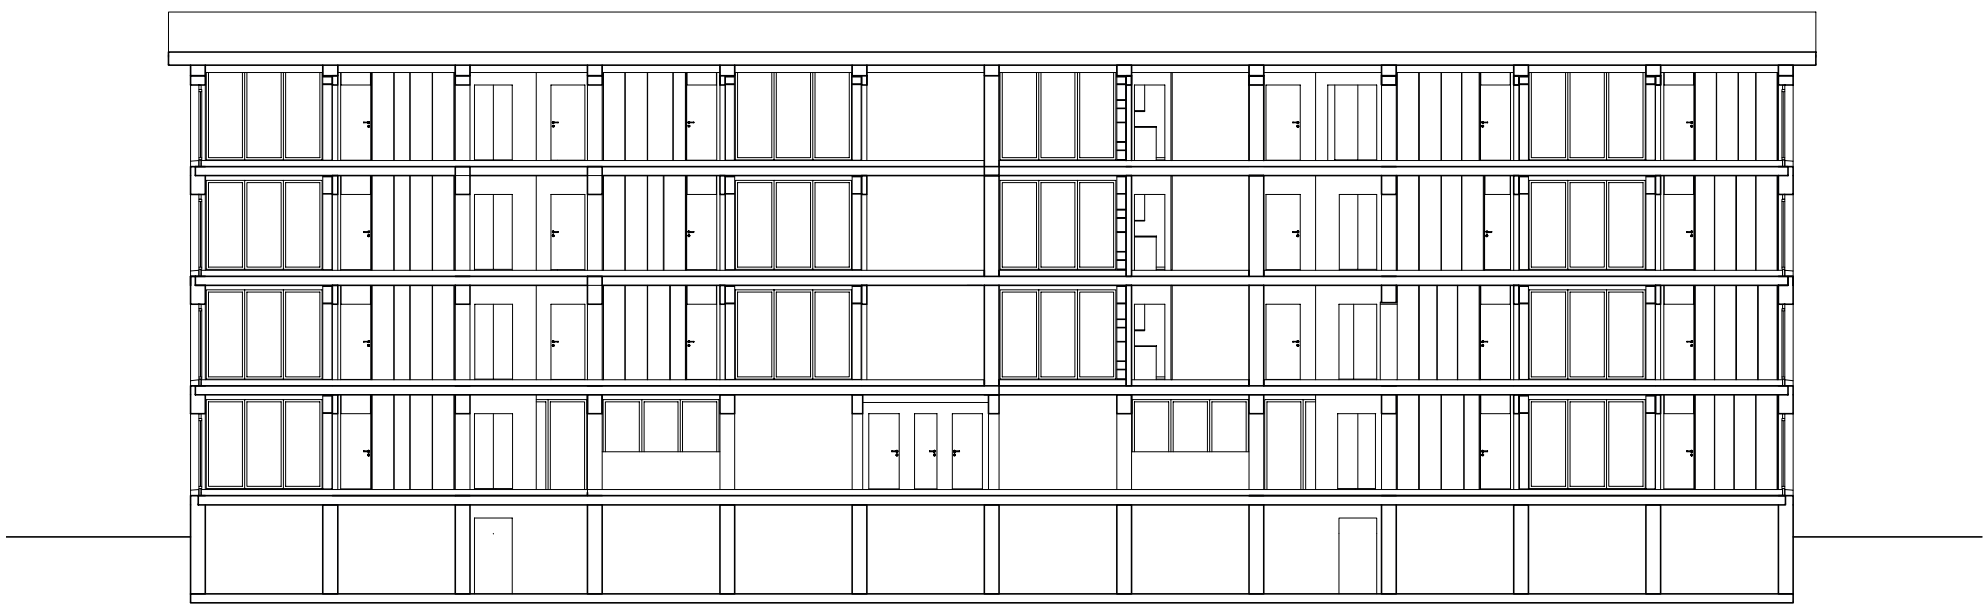

Längsschnitt

Atelier Wohnungsbau
 Aufgabe Raumtypologien


StudentIn: Helen Kämpf, Elisa van der Stad
 BetreuerIn: Johannes Christer Hänggi
 Datum: 22.06.2021

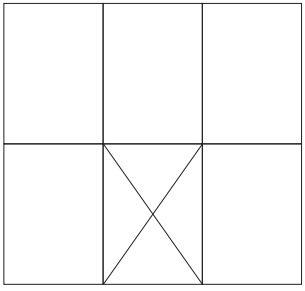

Fassadenschnitt



Südwestfassade

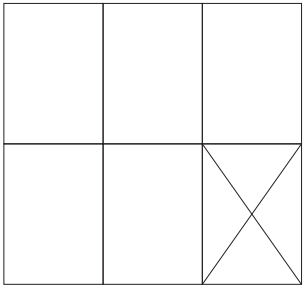

Innenraumperspektive



Querschnitte