


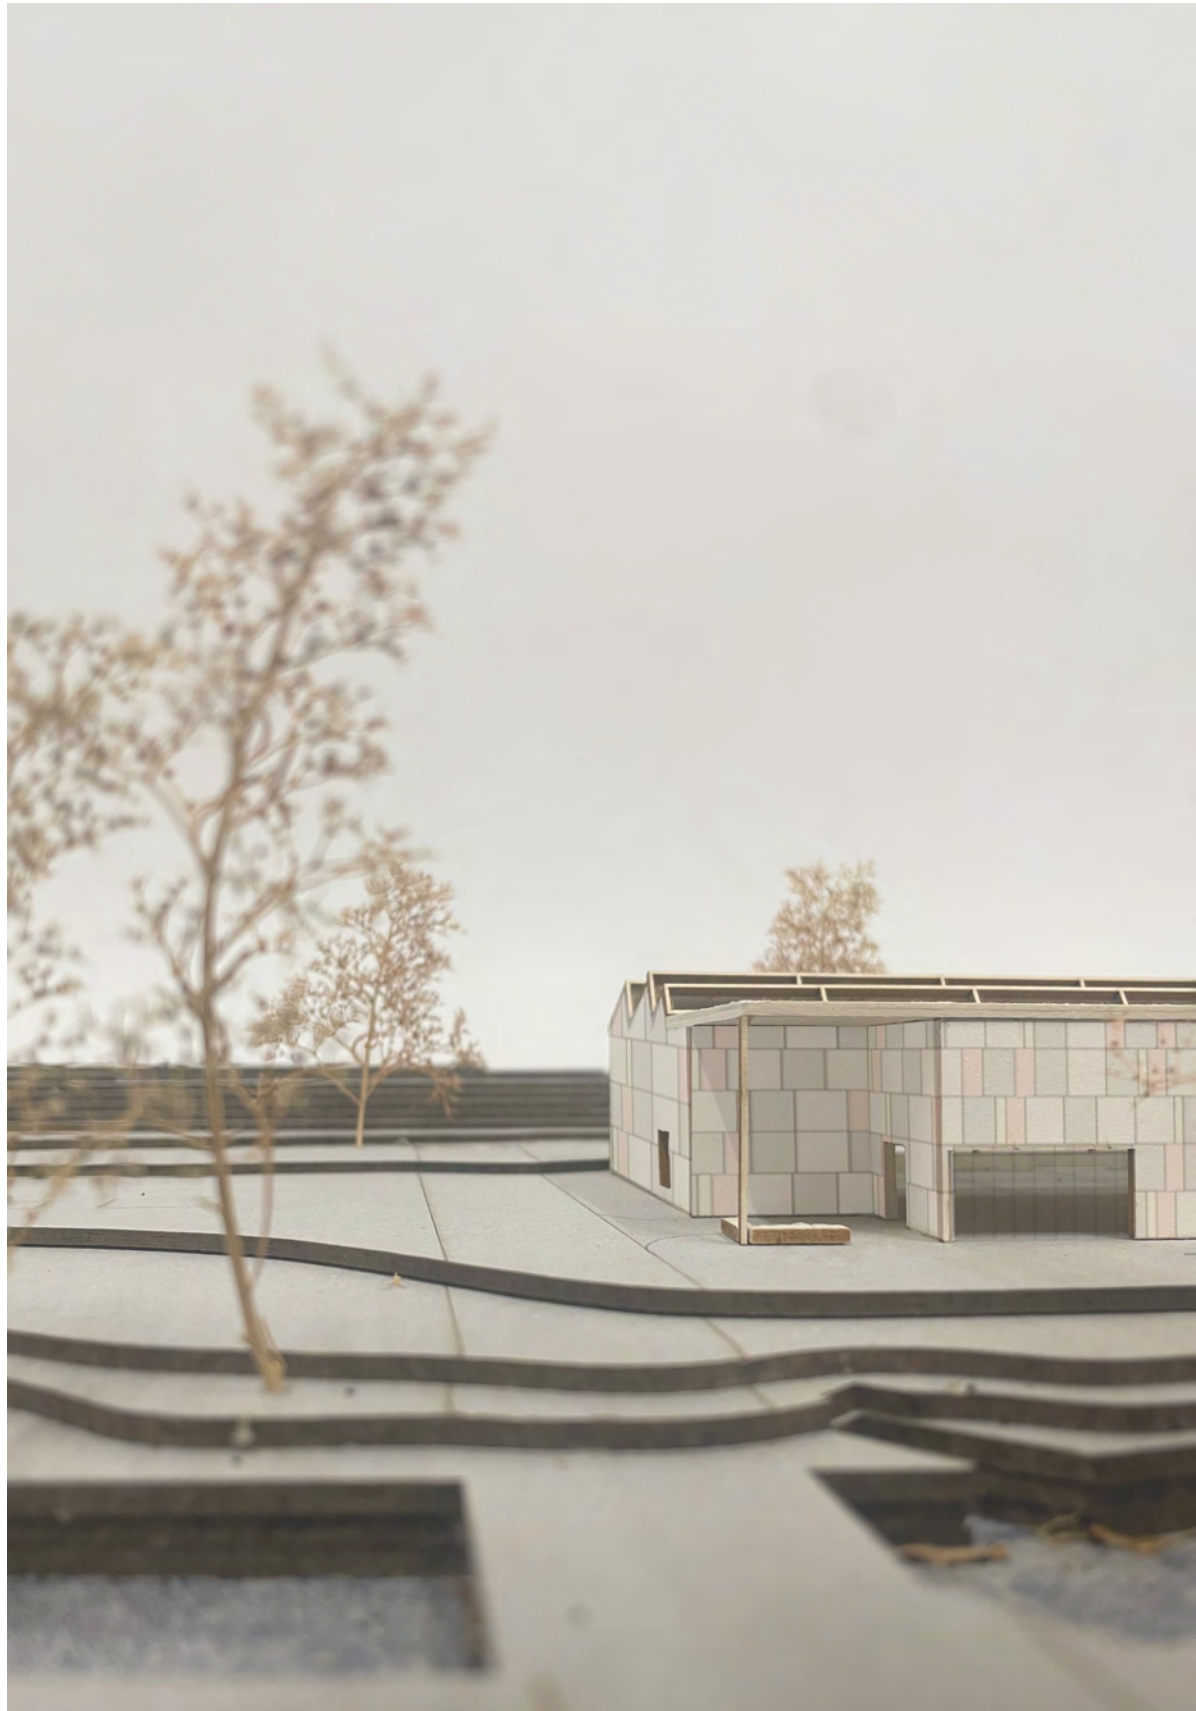


Nähatelier Buchmatte

Das neue Gebäude im Buchmatt Quartier in Burgdorf entsteht als Zentrum für das Kunsthandwerk der Textilgestalter*innen. Sieben Ateliers bieten den optimalen Arbeitsplatz für die Arbeit im Textilatelier. Ergänzt sind die Atelierzellen jeweils mit einem Wohnbereich. Die einzelnen Ateliers sind durch Textile Raumtrenner unterteilt und können bei mehr Platzbedarf zusammengeschaltet werden. An den Ateliers angegliedert ist die grosse Präsentationshalle sowie die gemeinsamen Nebenräume wie Wasch- und Lagerräume. Über den gedeckten Vorplatz führt der Weg durch das Foyer in die verschiedenen Räume sowie auf die öffentliche Galerie.


Die Struktur des Gebäudes wird durch ein Holzskelettbau geprägt. Dieser ist innen mit Wandscheiben ausgesteift und mit Dreischichtplatten verkleidet. Die Materialisierung wird zurückhaltend geplant und bietet somit den Textilgestalter*innen die Möglichkeit, die Räume mit ihren Textilien auszufüllen und so ihre Ateliers zu individualisieren.

Nachhaltigkeit


Das Projekt wird als Holzbau mit lokalen Ressourcen geplant. Die Wahl der Konstruktion, sowie die Materialisierung ist sorgfältig ausgewählt, um die graue Energie und die CO2 Emissionen zu reduzieren. Ein Beispiel dafür ist mein Fassadenkonzept, welches aus Reuse Zementfaserplatten von unterschiedlichen Rückbauten konzipiert wird. Die unterschiedliche Bewitterung und Farbigkeit verleiht dem Gebäude einen eigenen Charakter und erinnert dabei an die „Patchwork“ Methodik, die in der Mode angewendet wird, um Textilien zu rezyklieren.

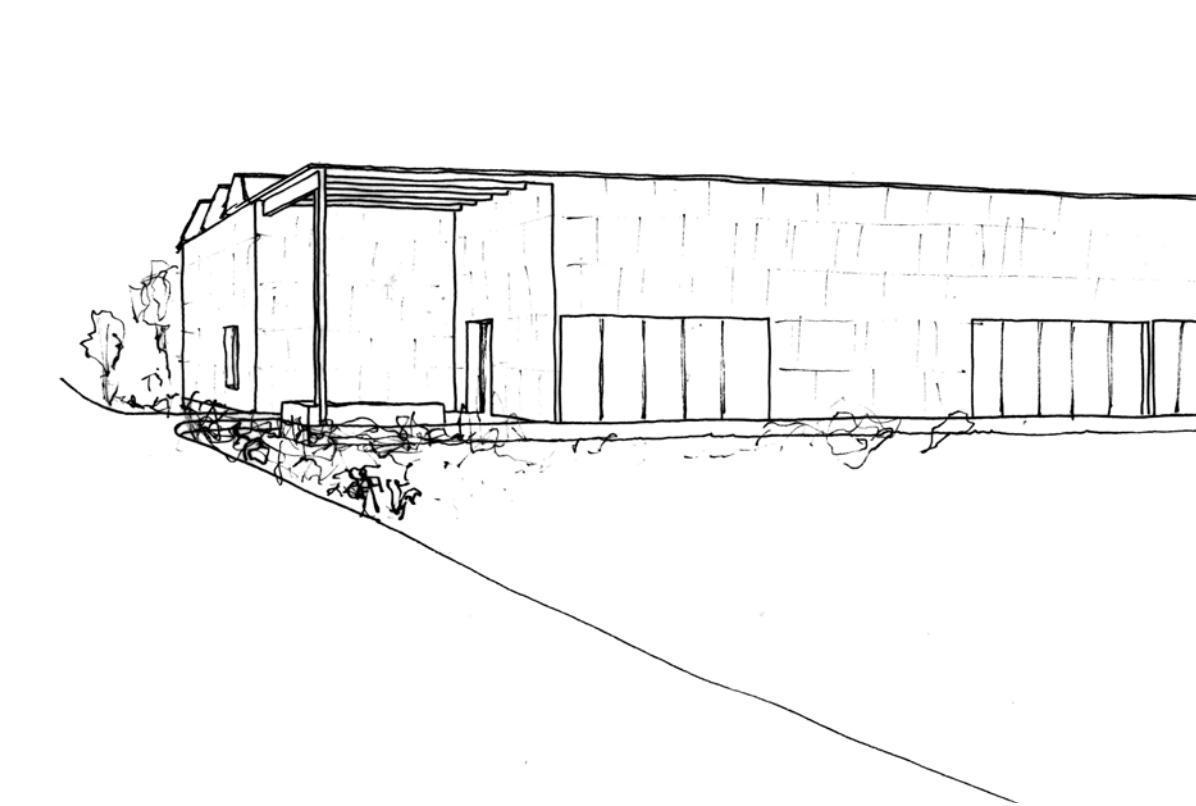


1 Ankunft

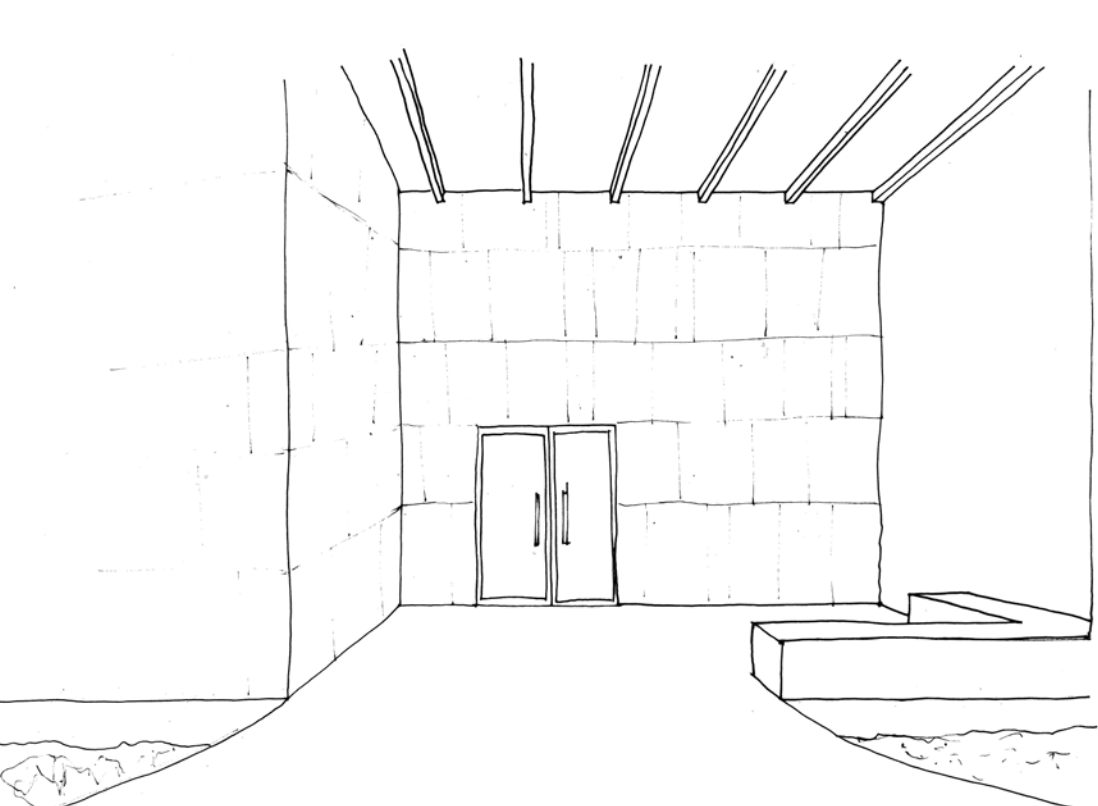


2 Eingang

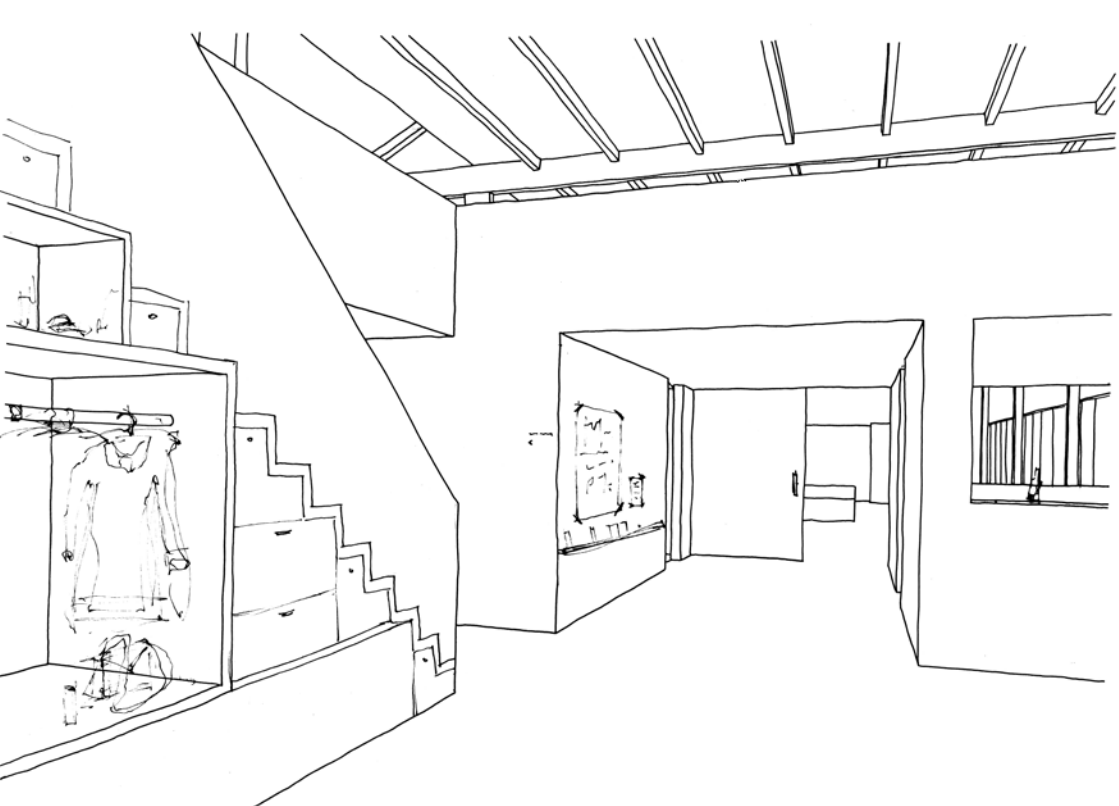


3 Foyer

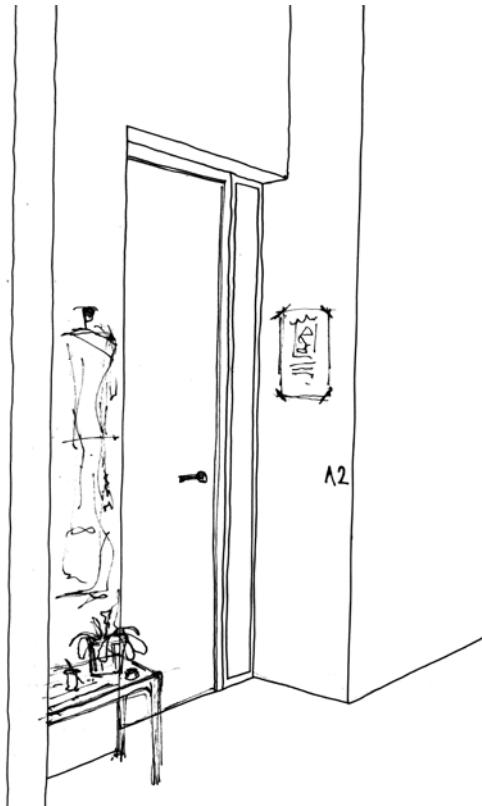

4 Eingänge Ateliers


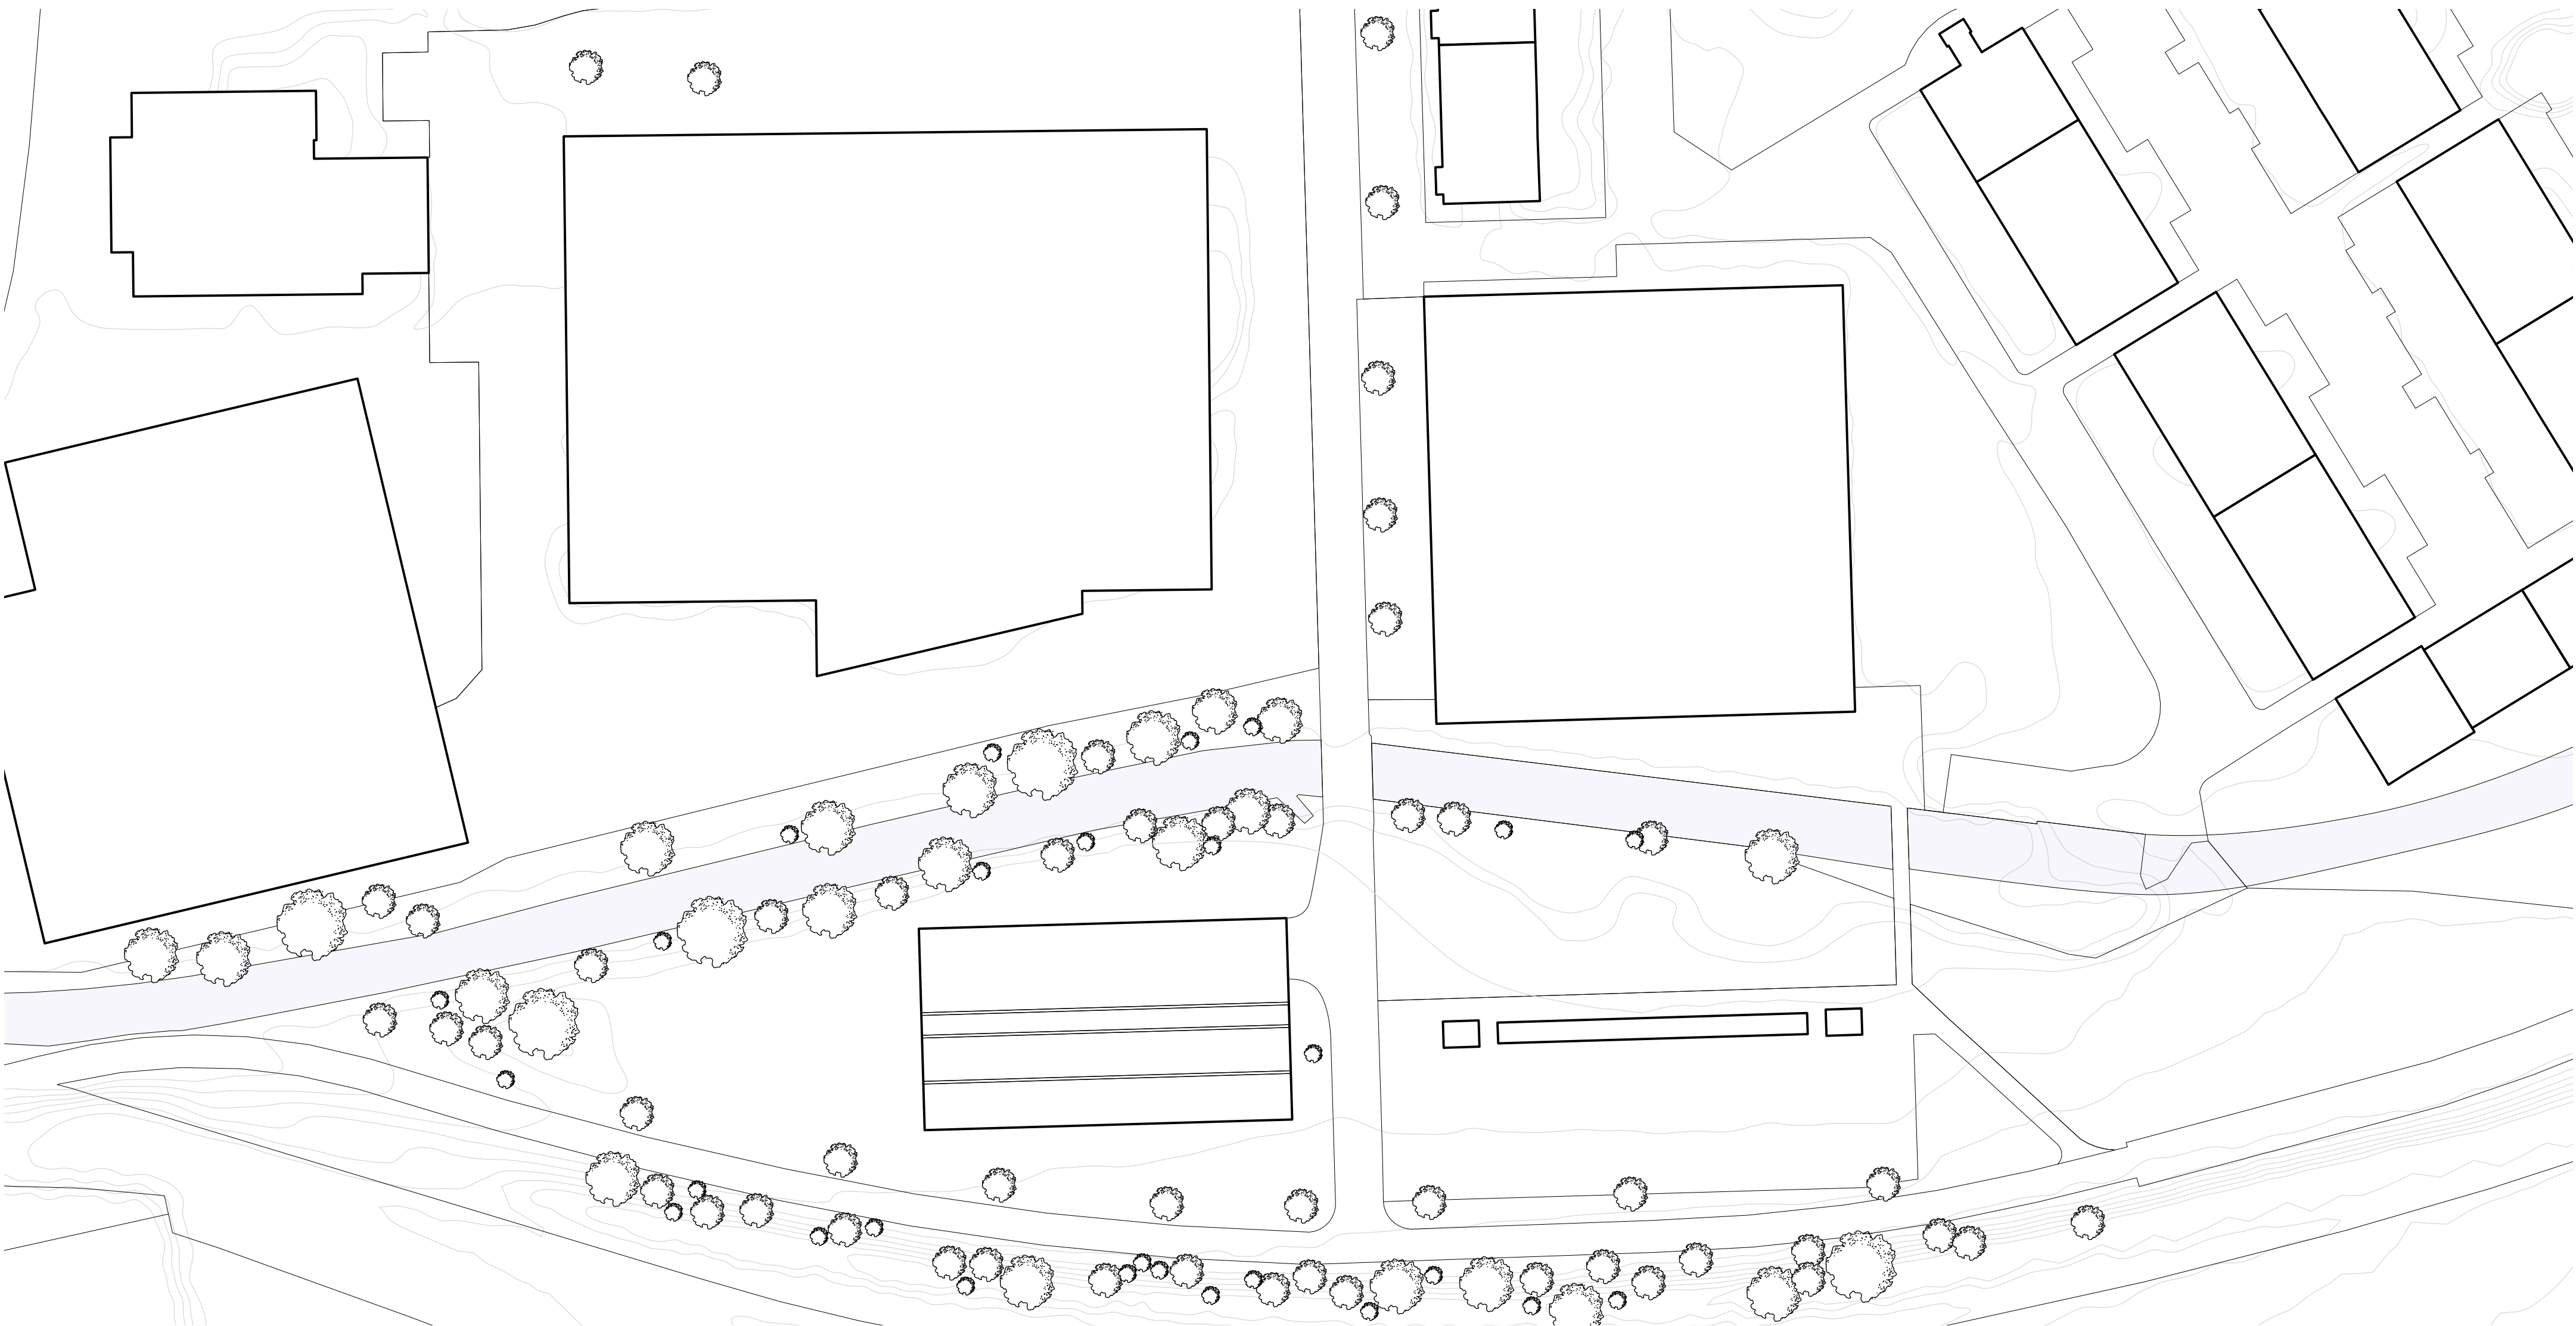


Situation 1:500

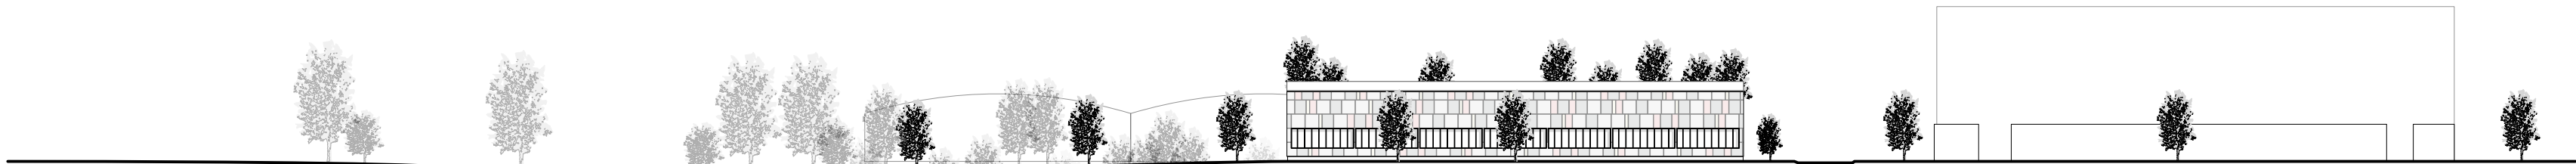


Schnitt 1:500




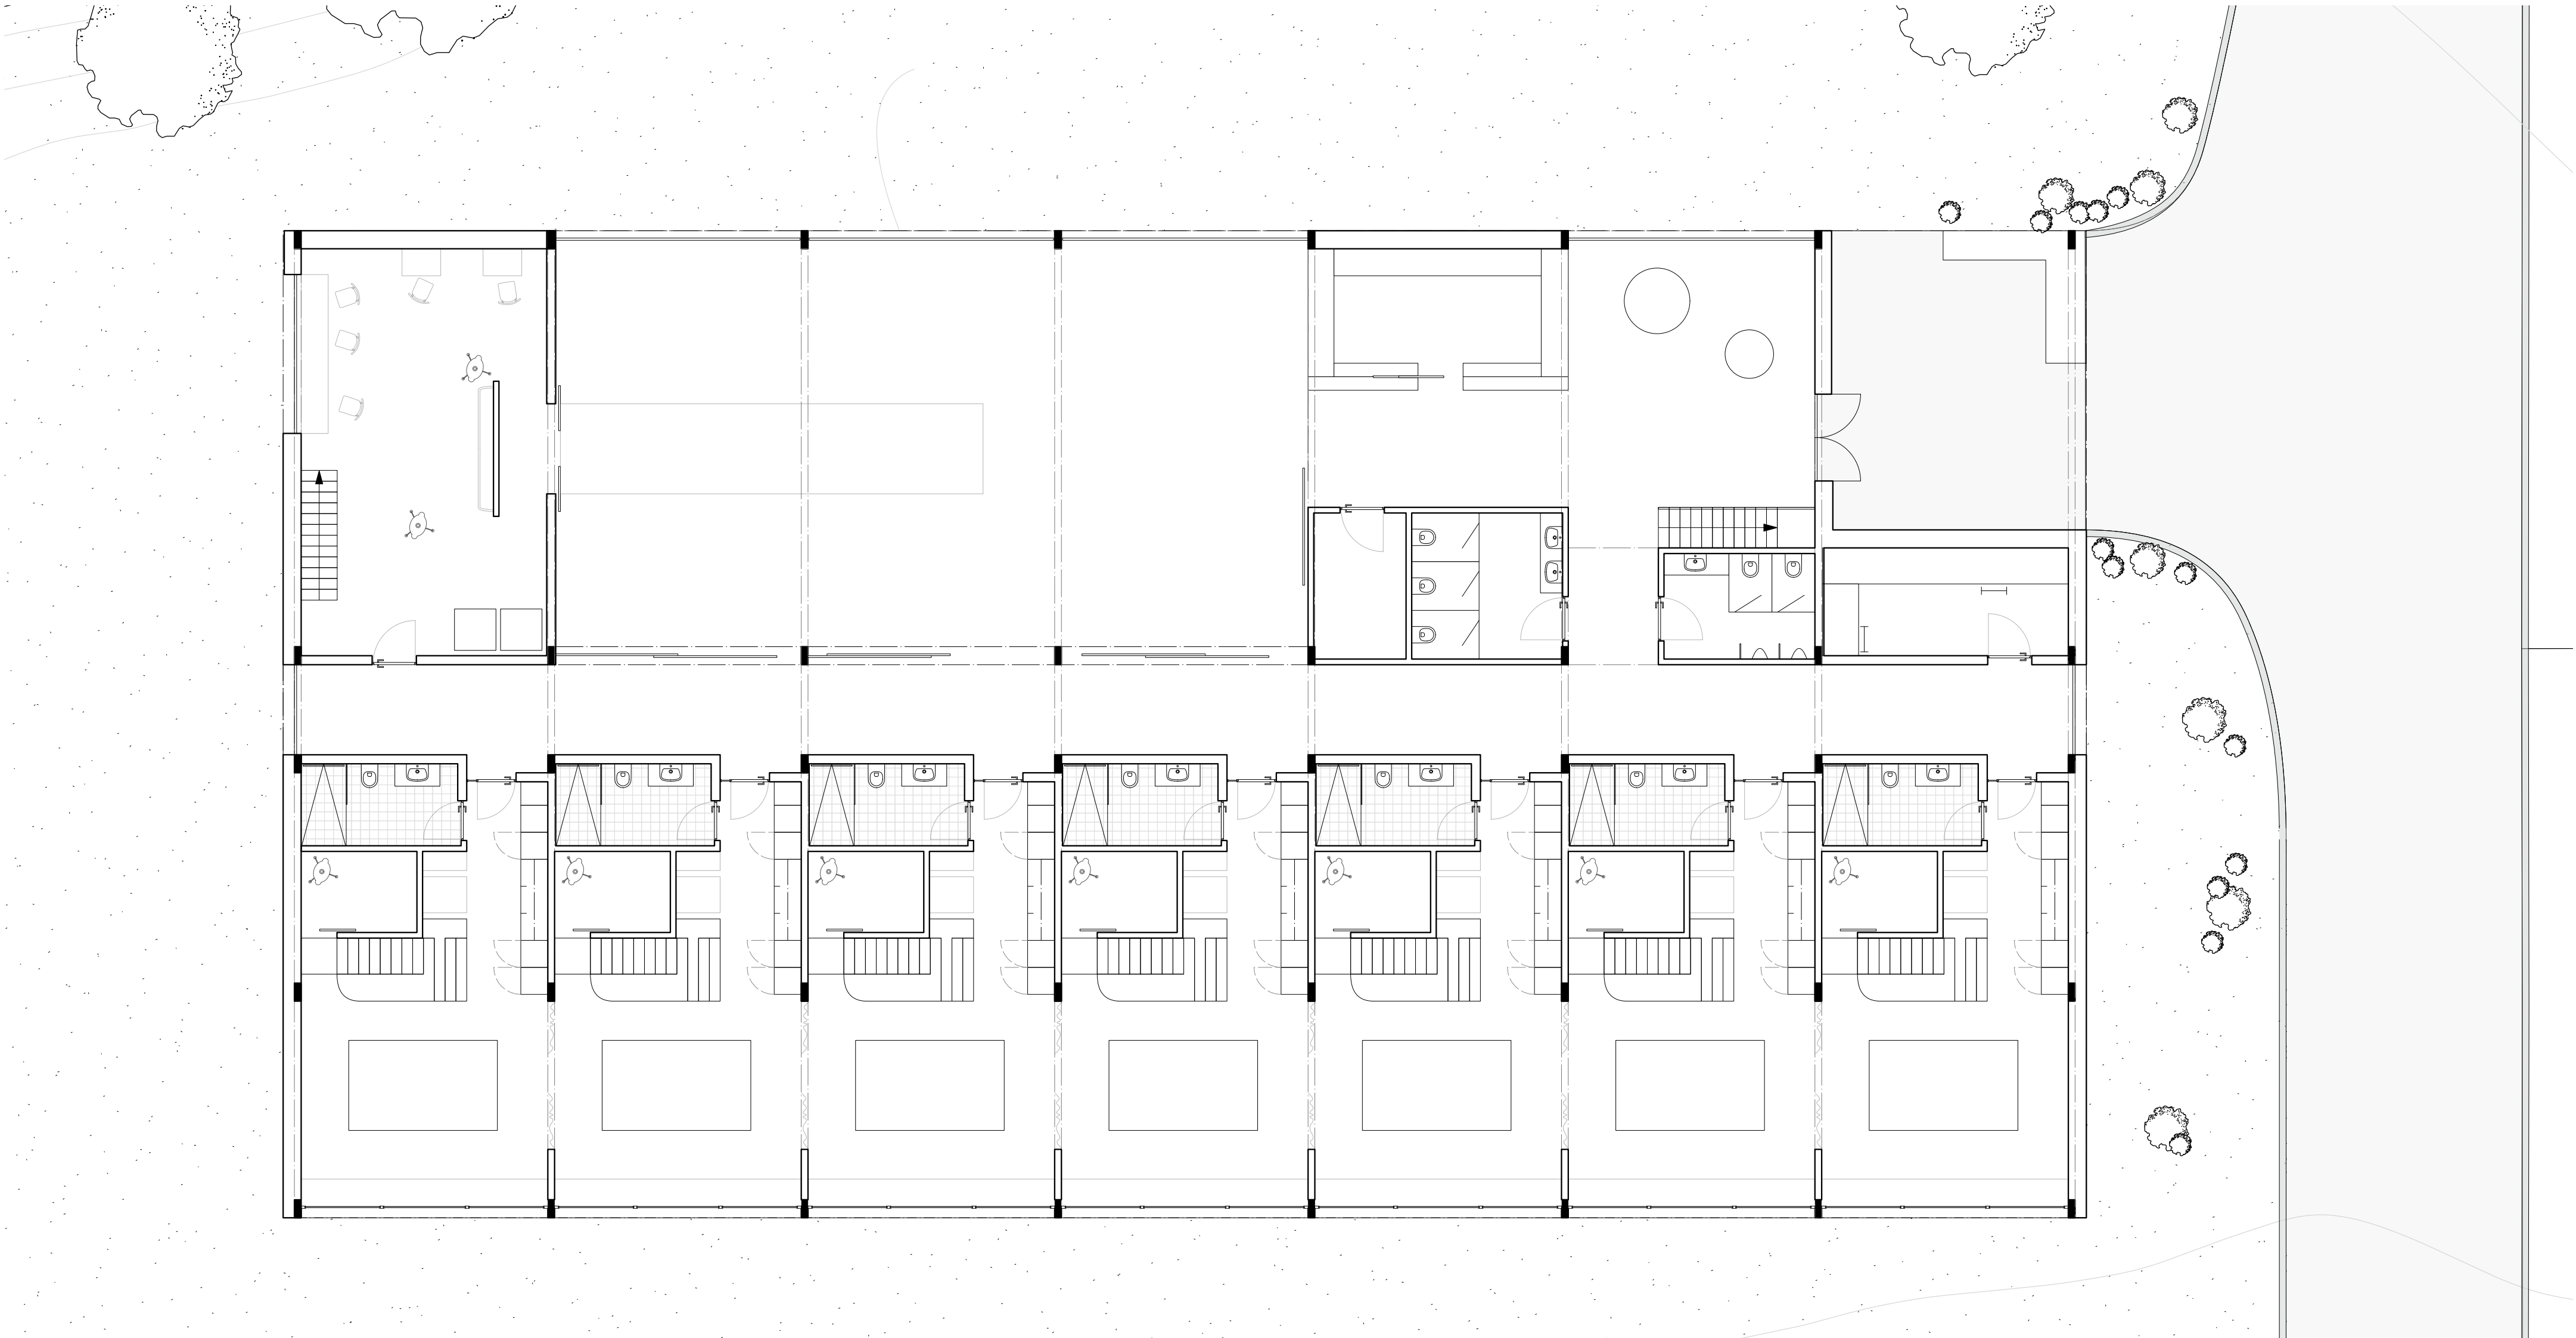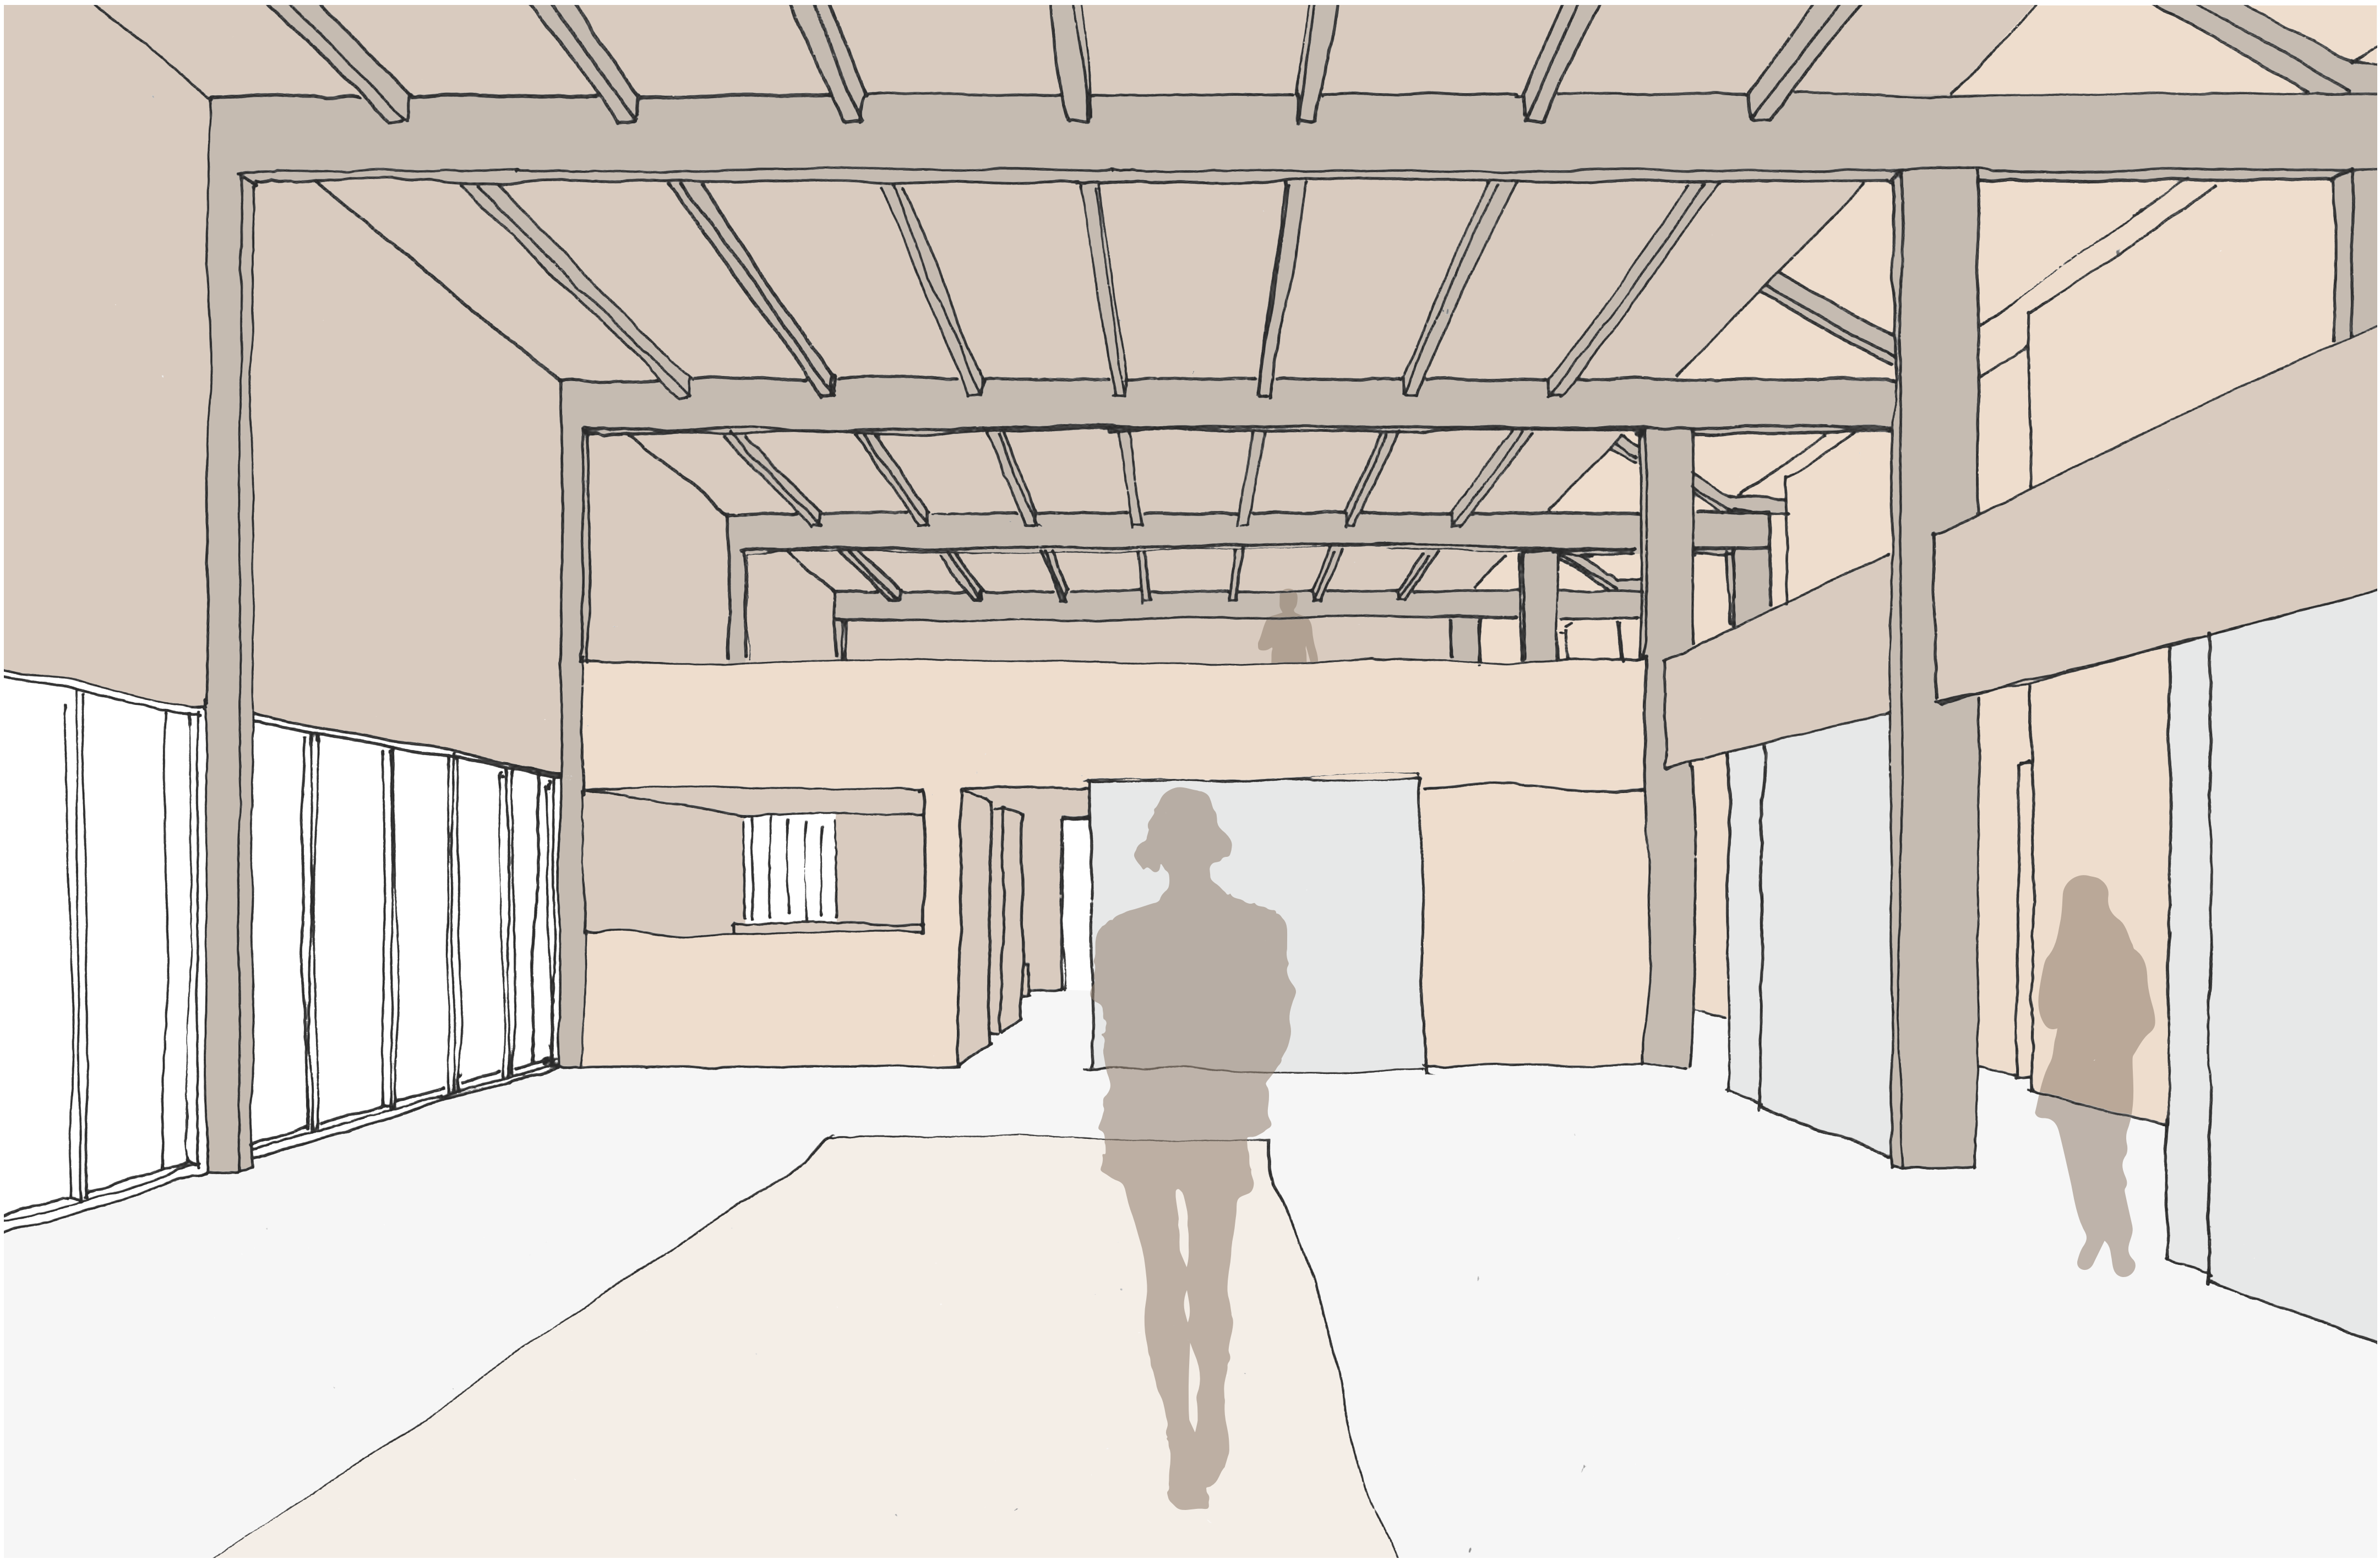


Grundriss EG 1:100

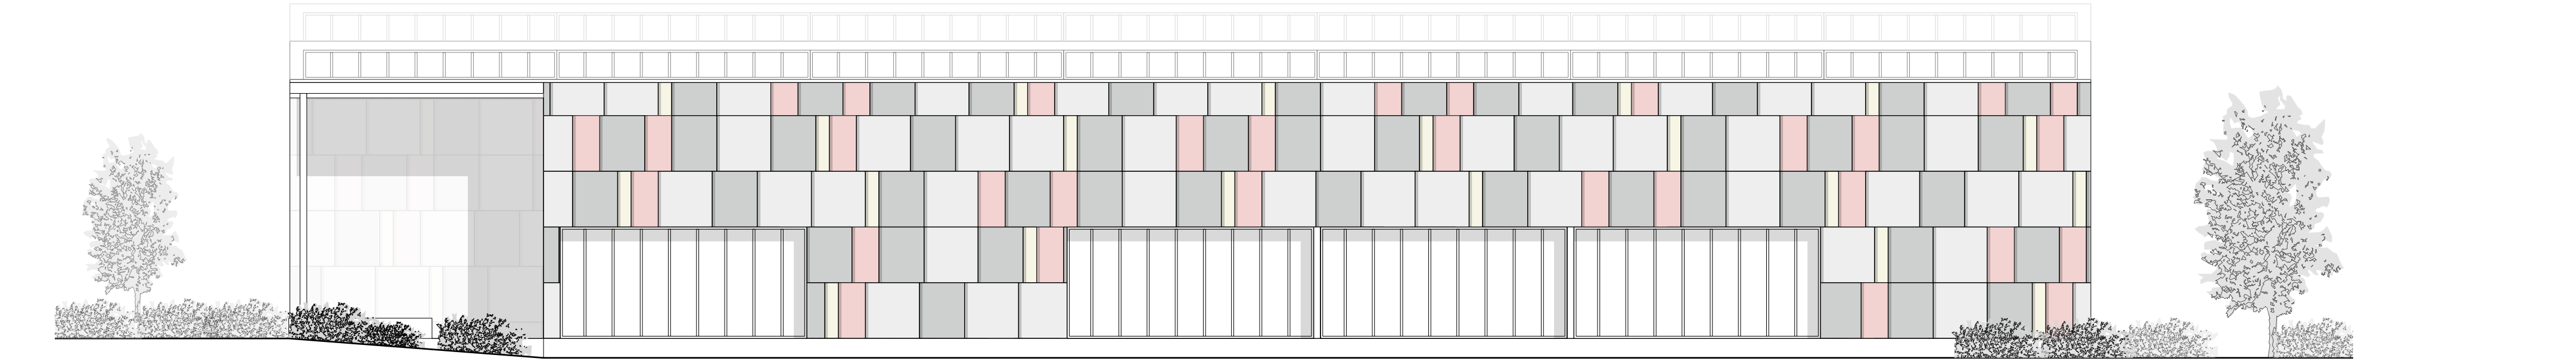


Nordfassade 1:100

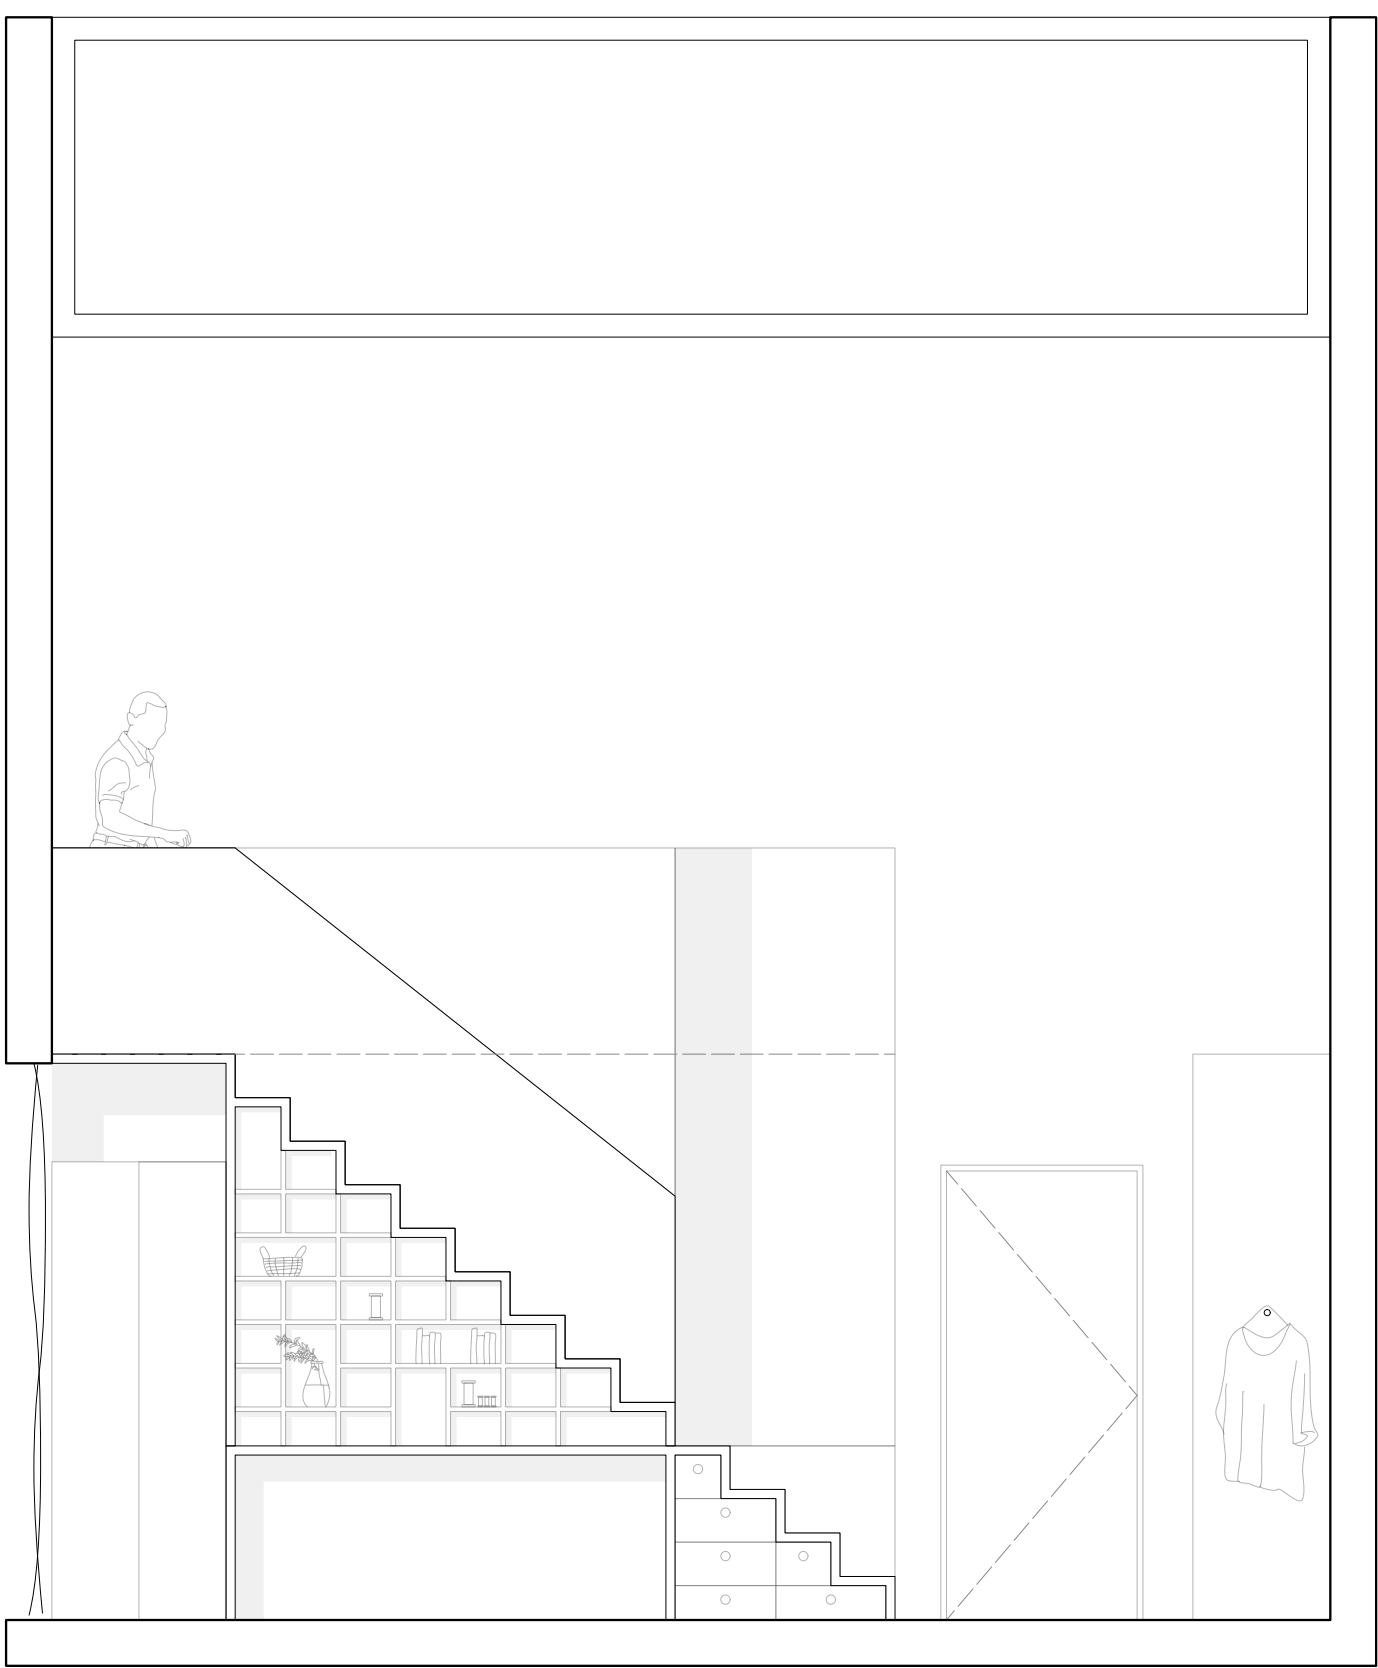


Schnitt A-A 1:33

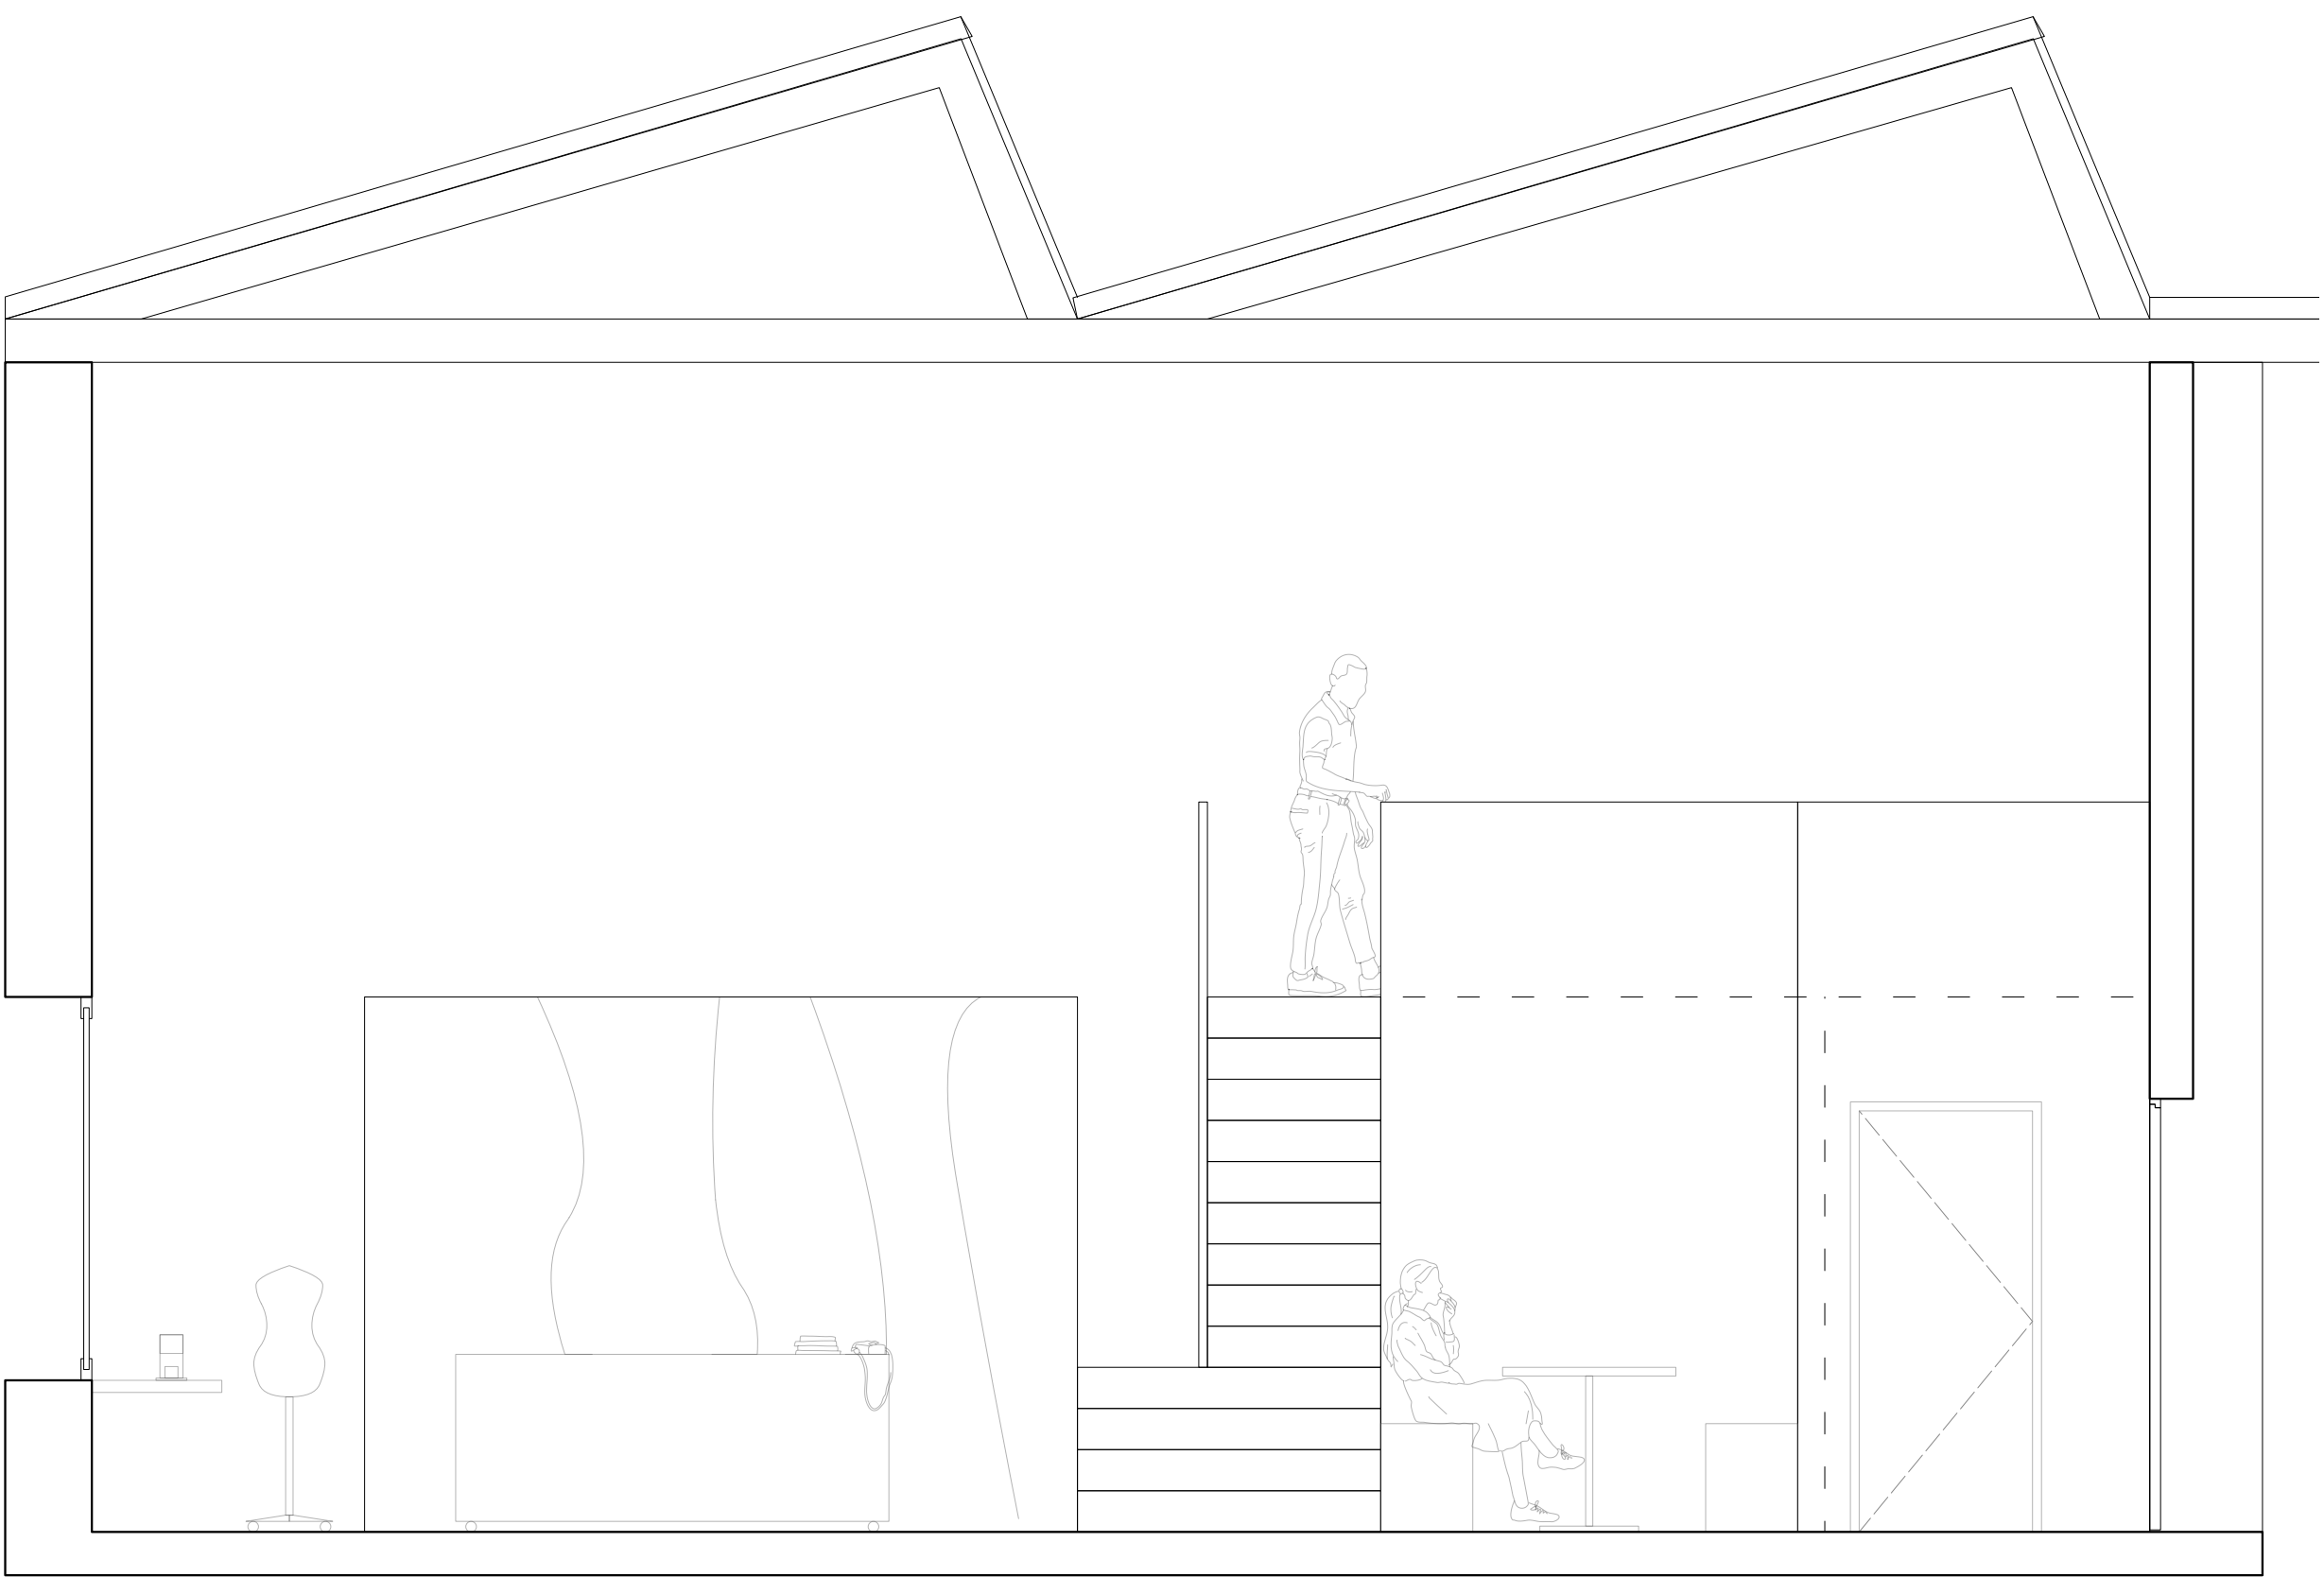


Schnitt B-B 1:33

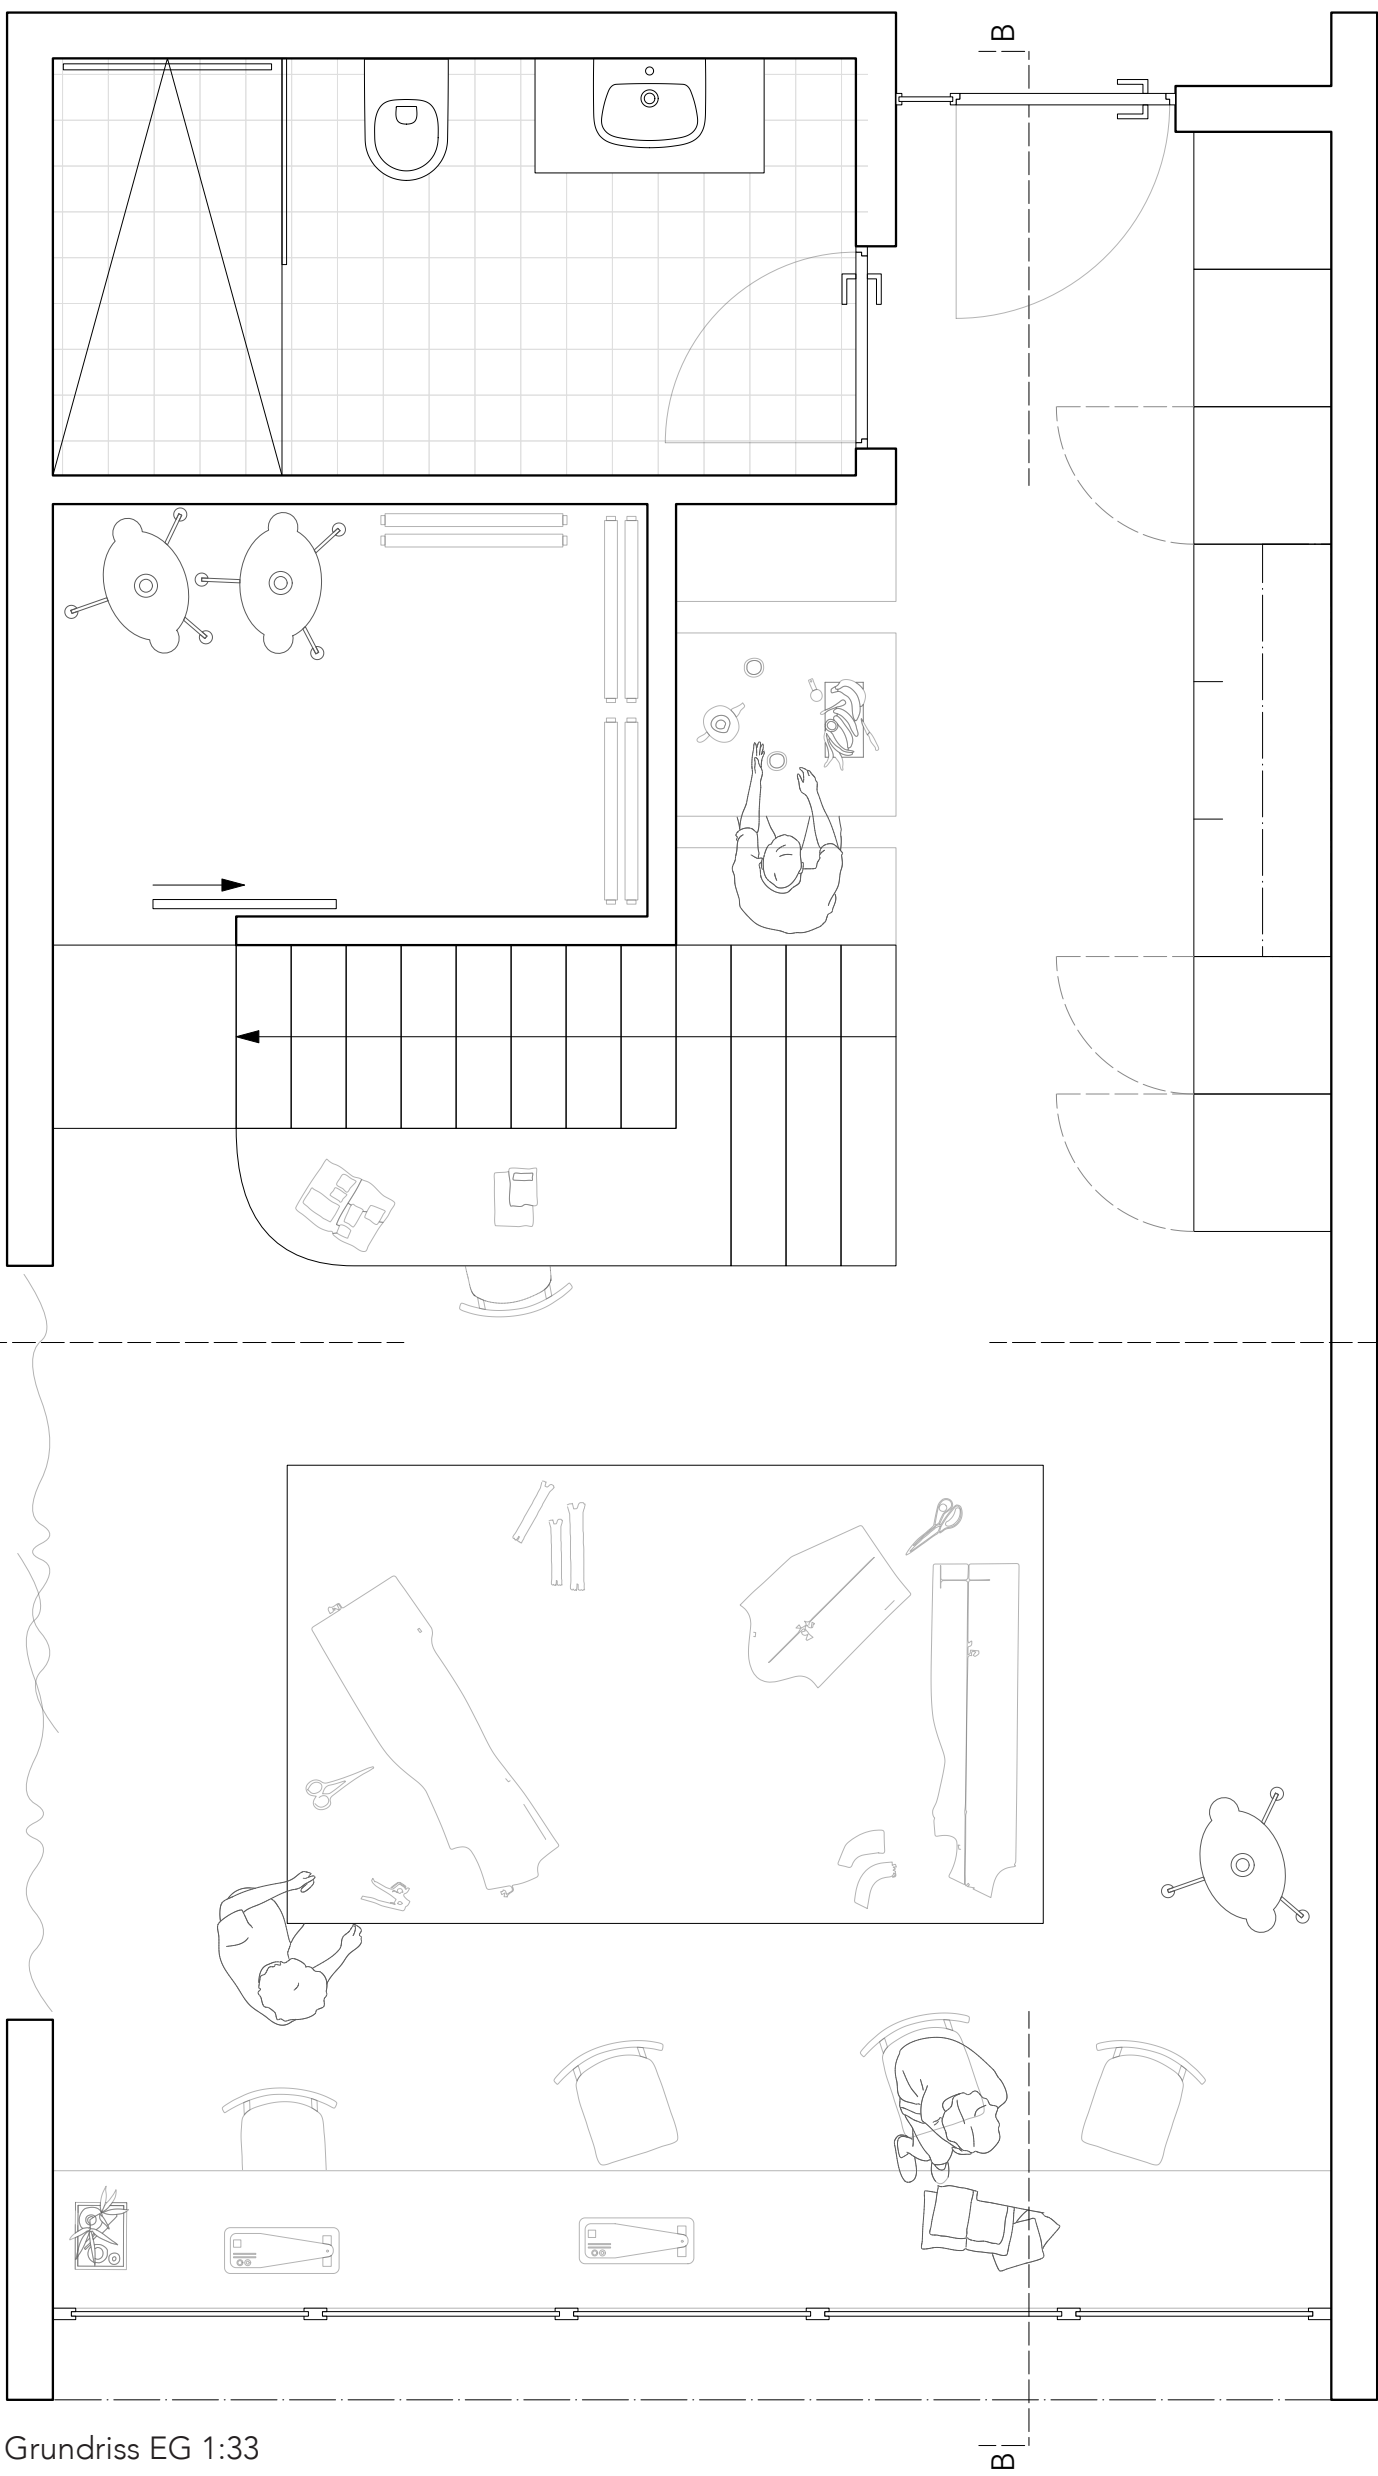


Grundriss EG 1:33

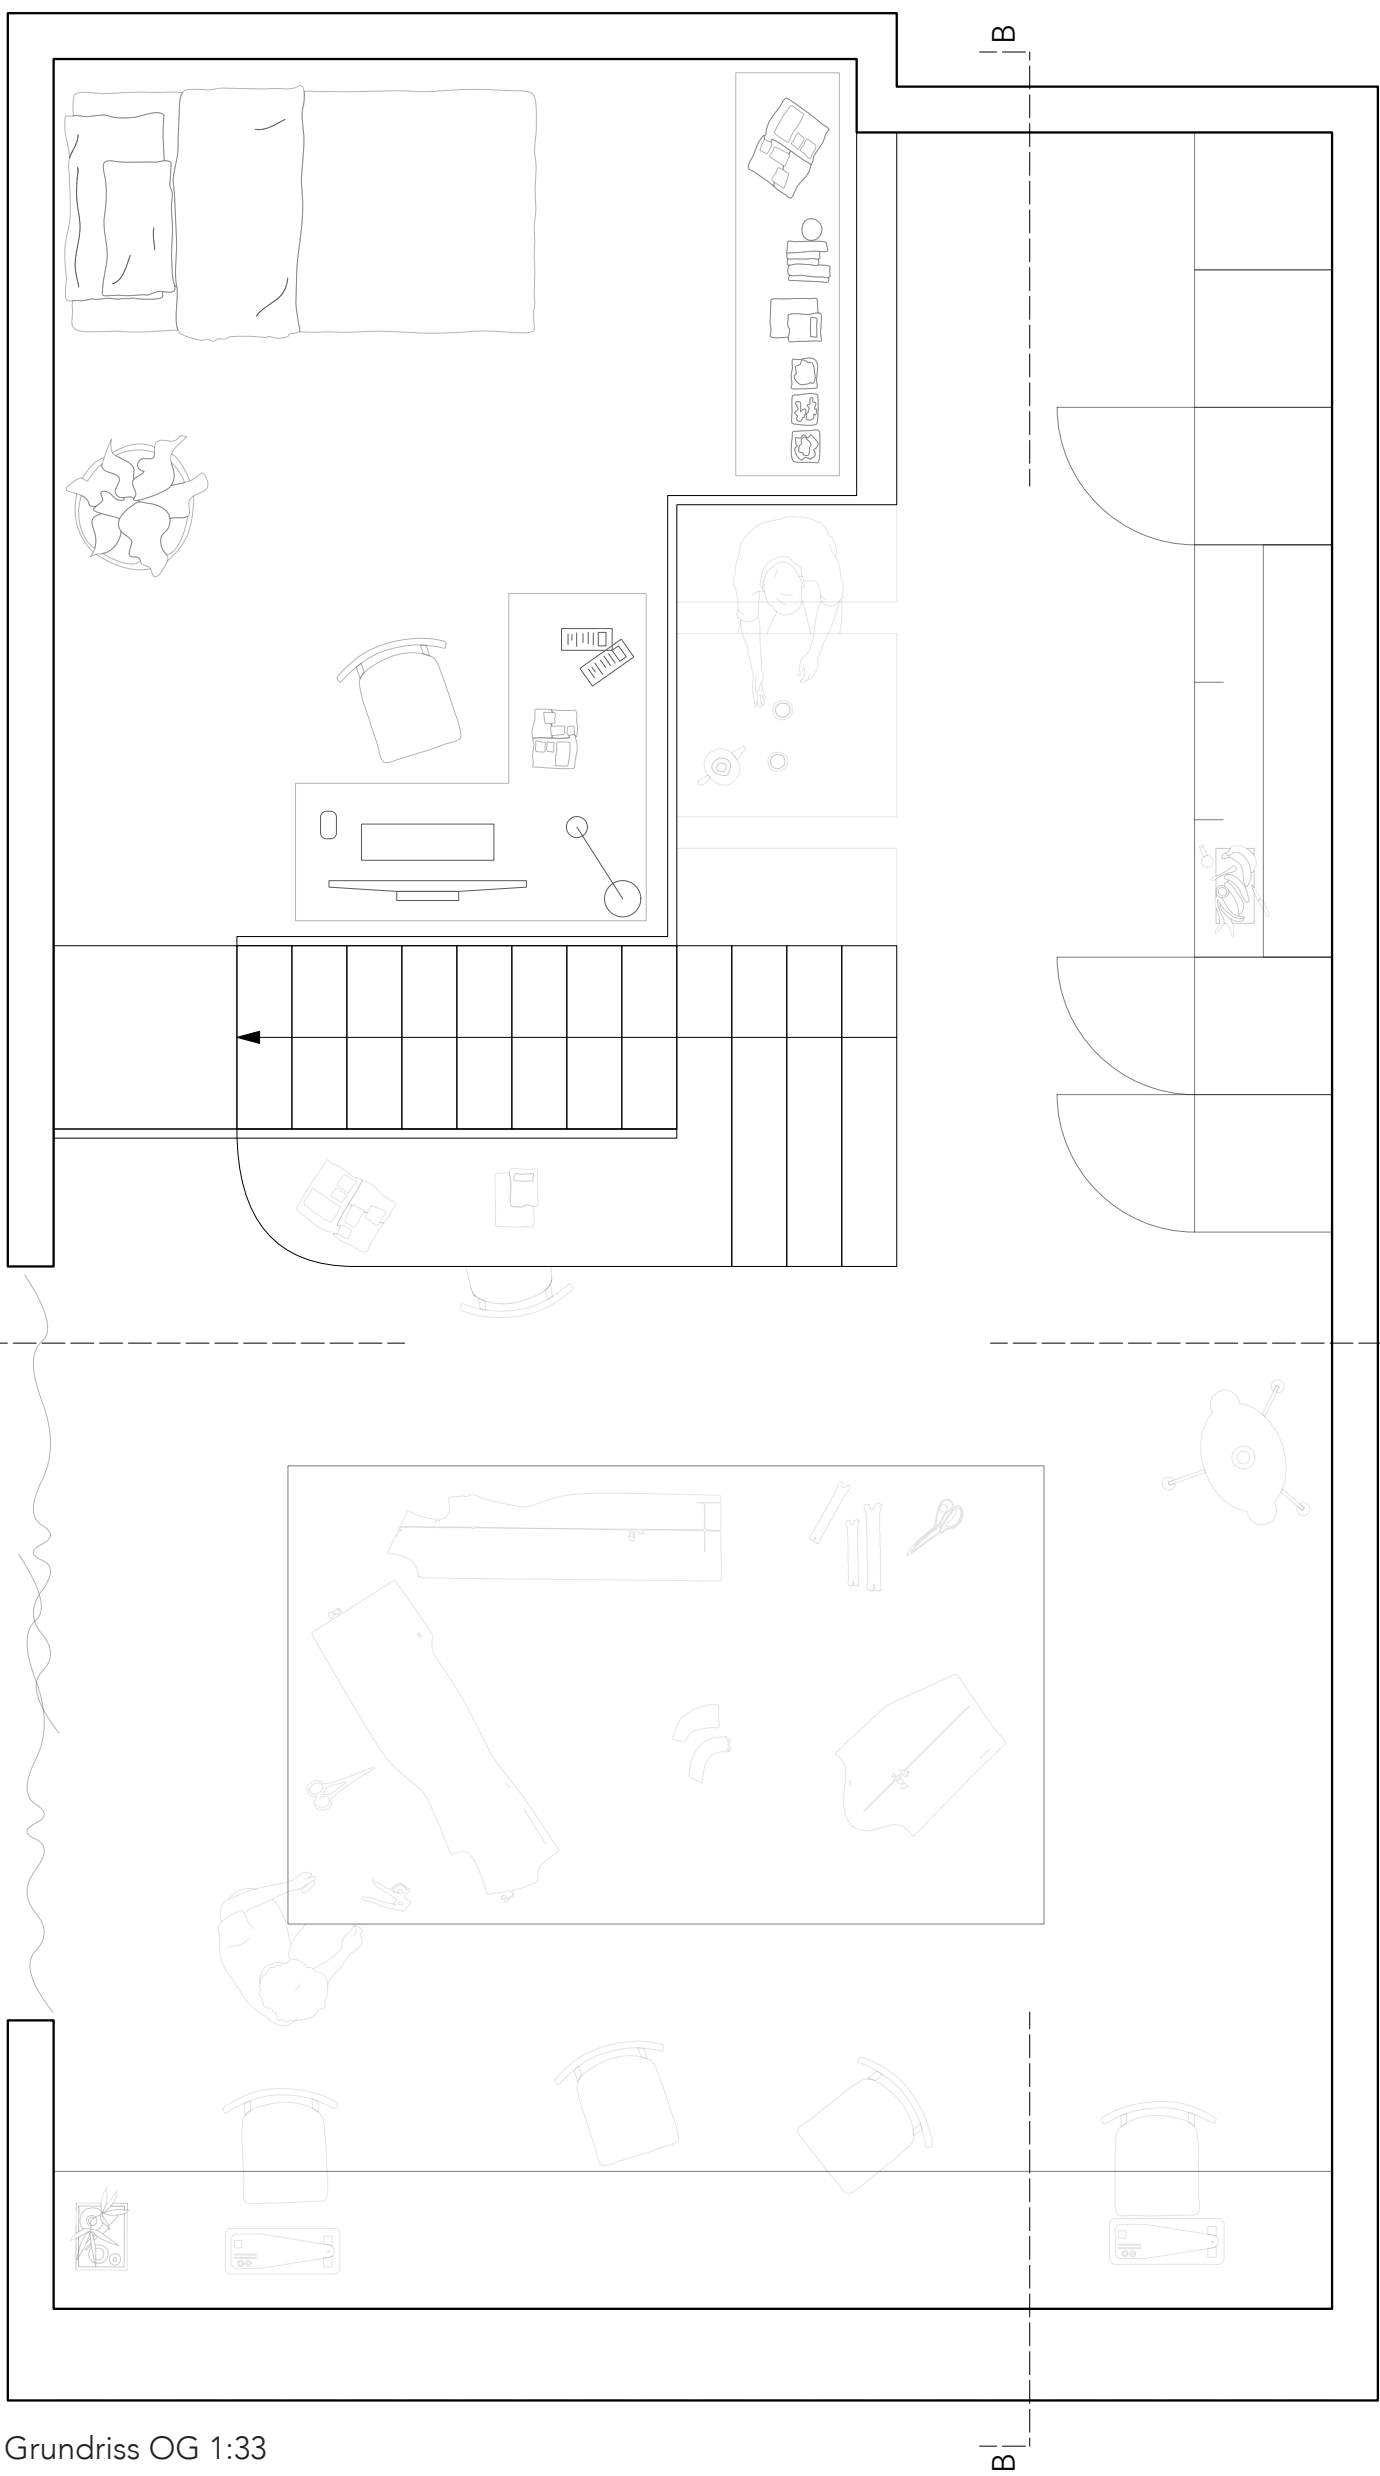


Grundriss OG 1:33

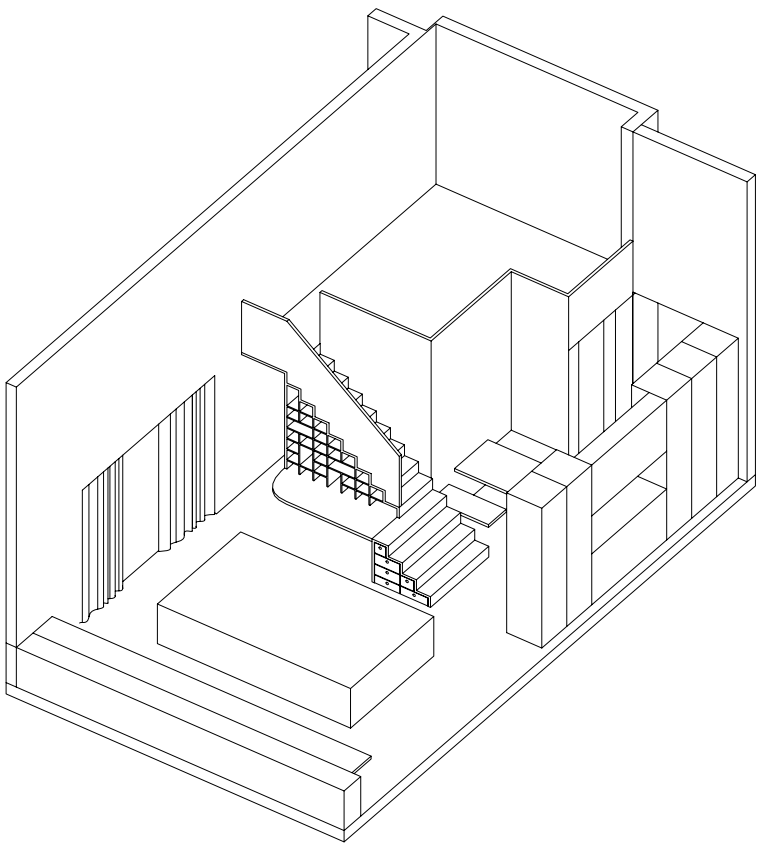


Axonometrie Atelierzelle

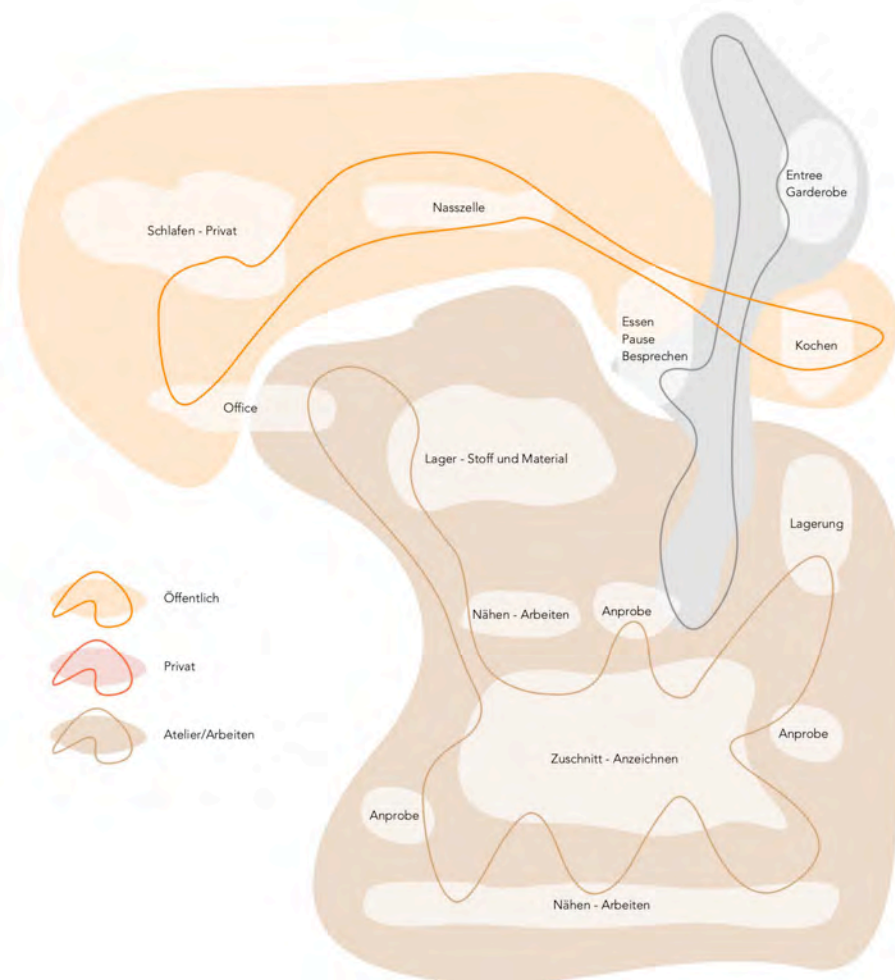


Nutzungsdiagramm Atelierzelle

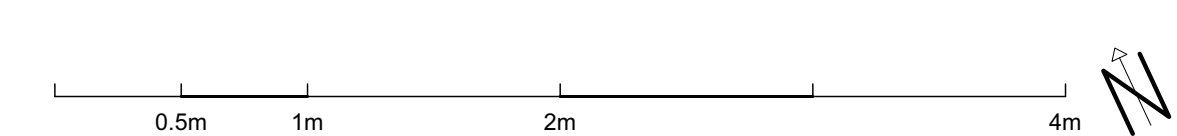


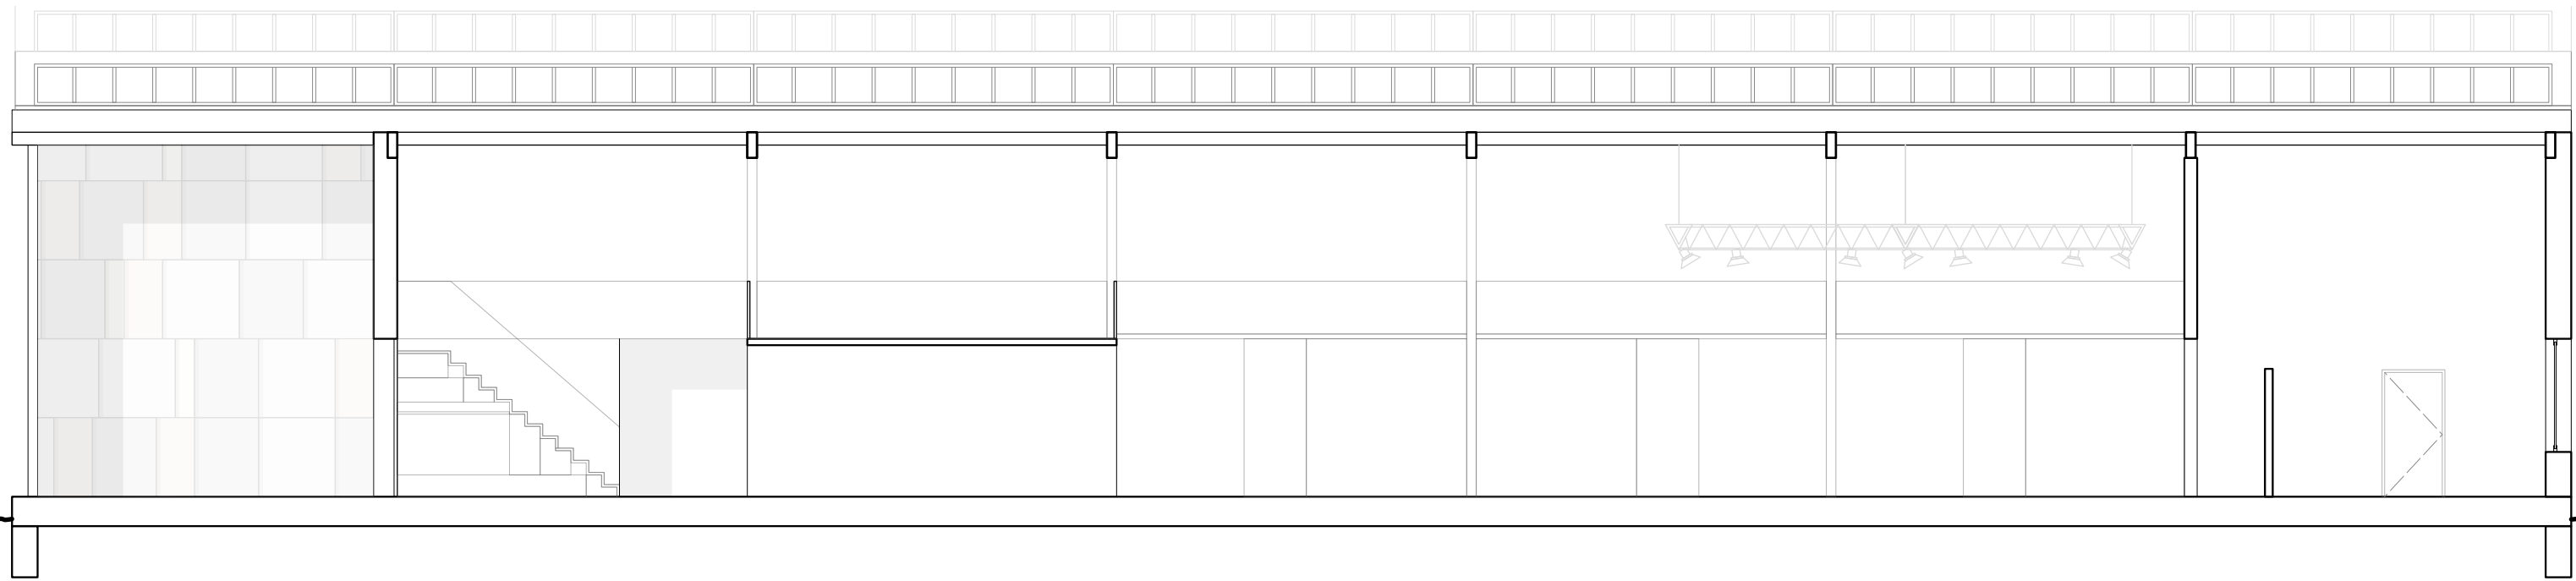


Längsschnitt 1:100

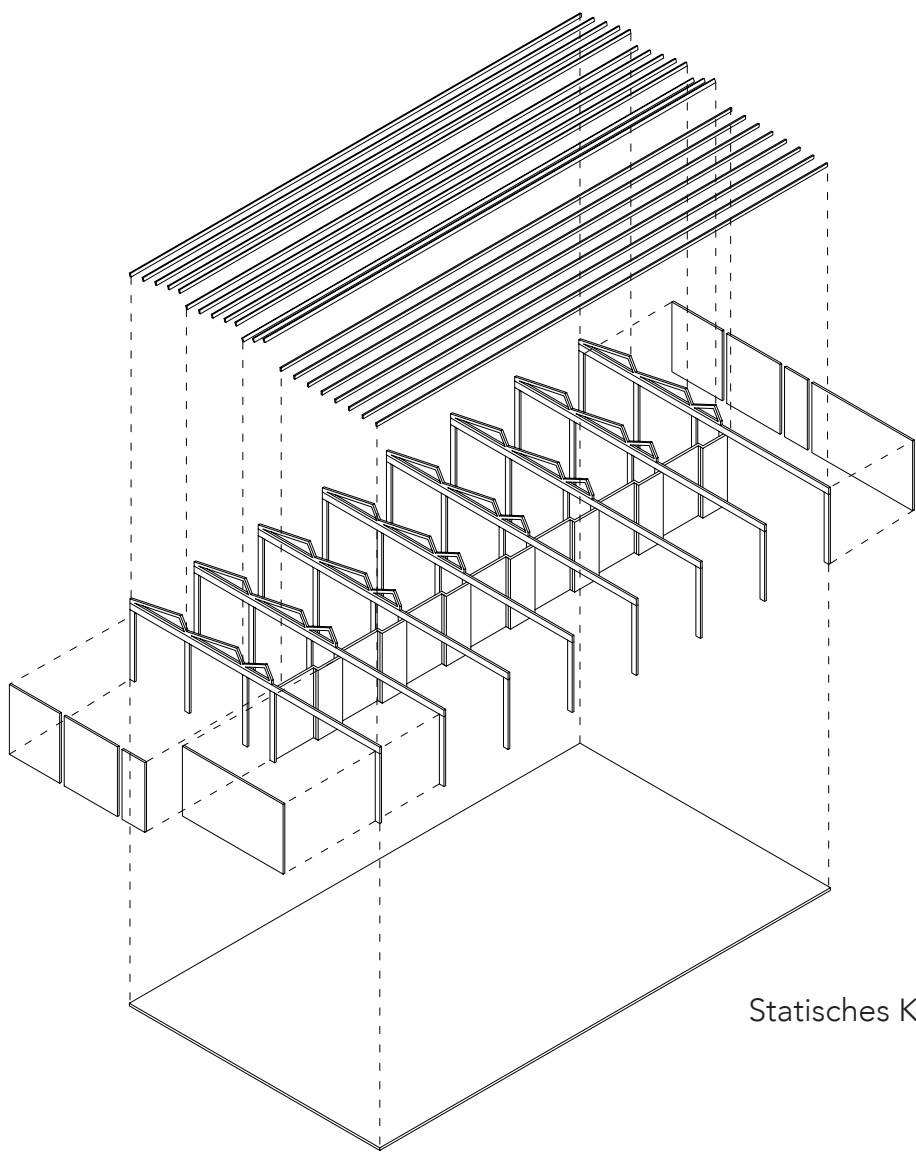


Statisches Konzept

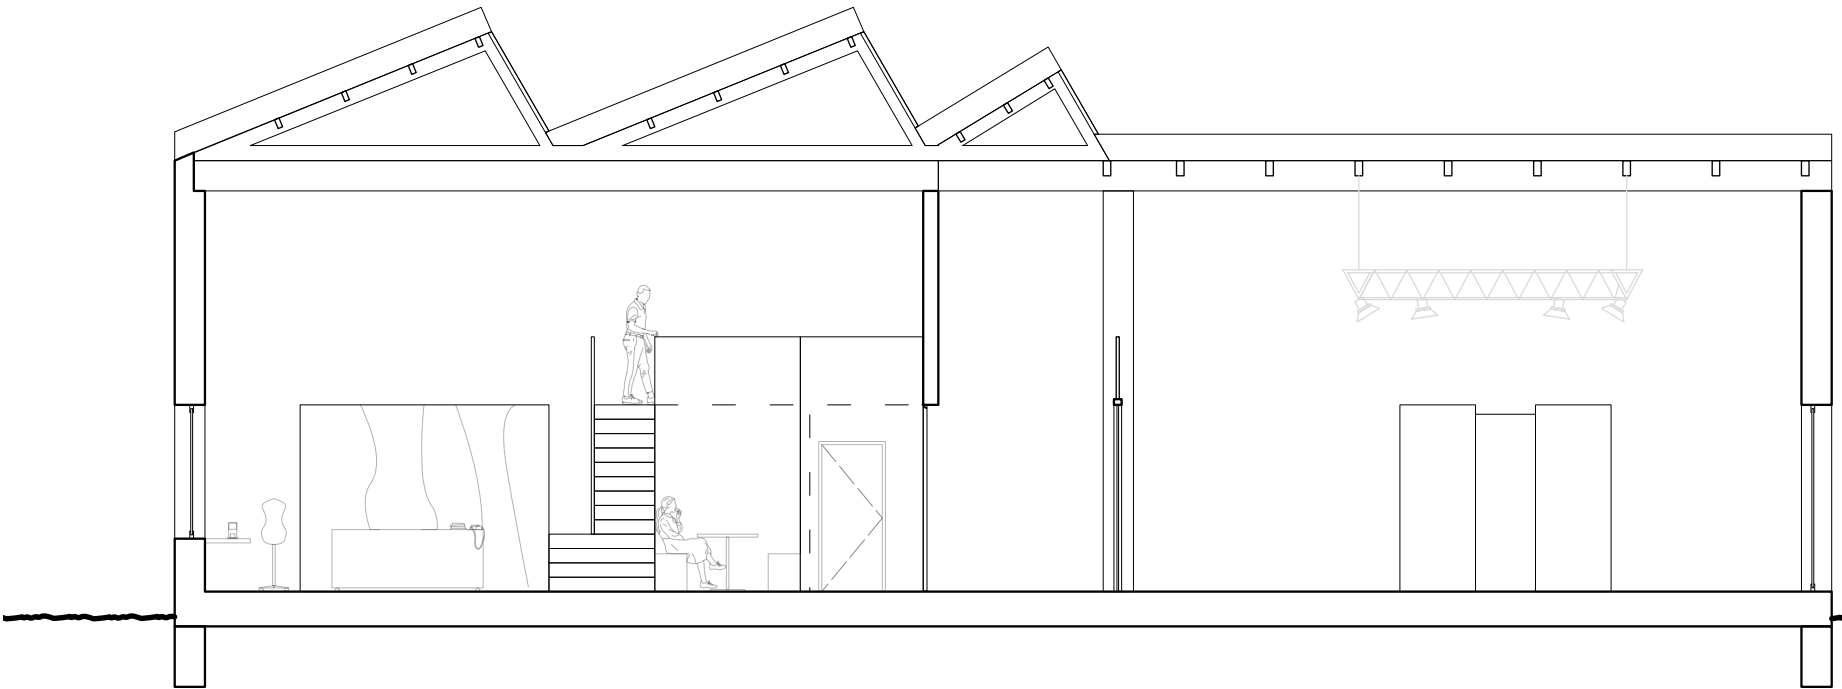


Querschnitt 1:100

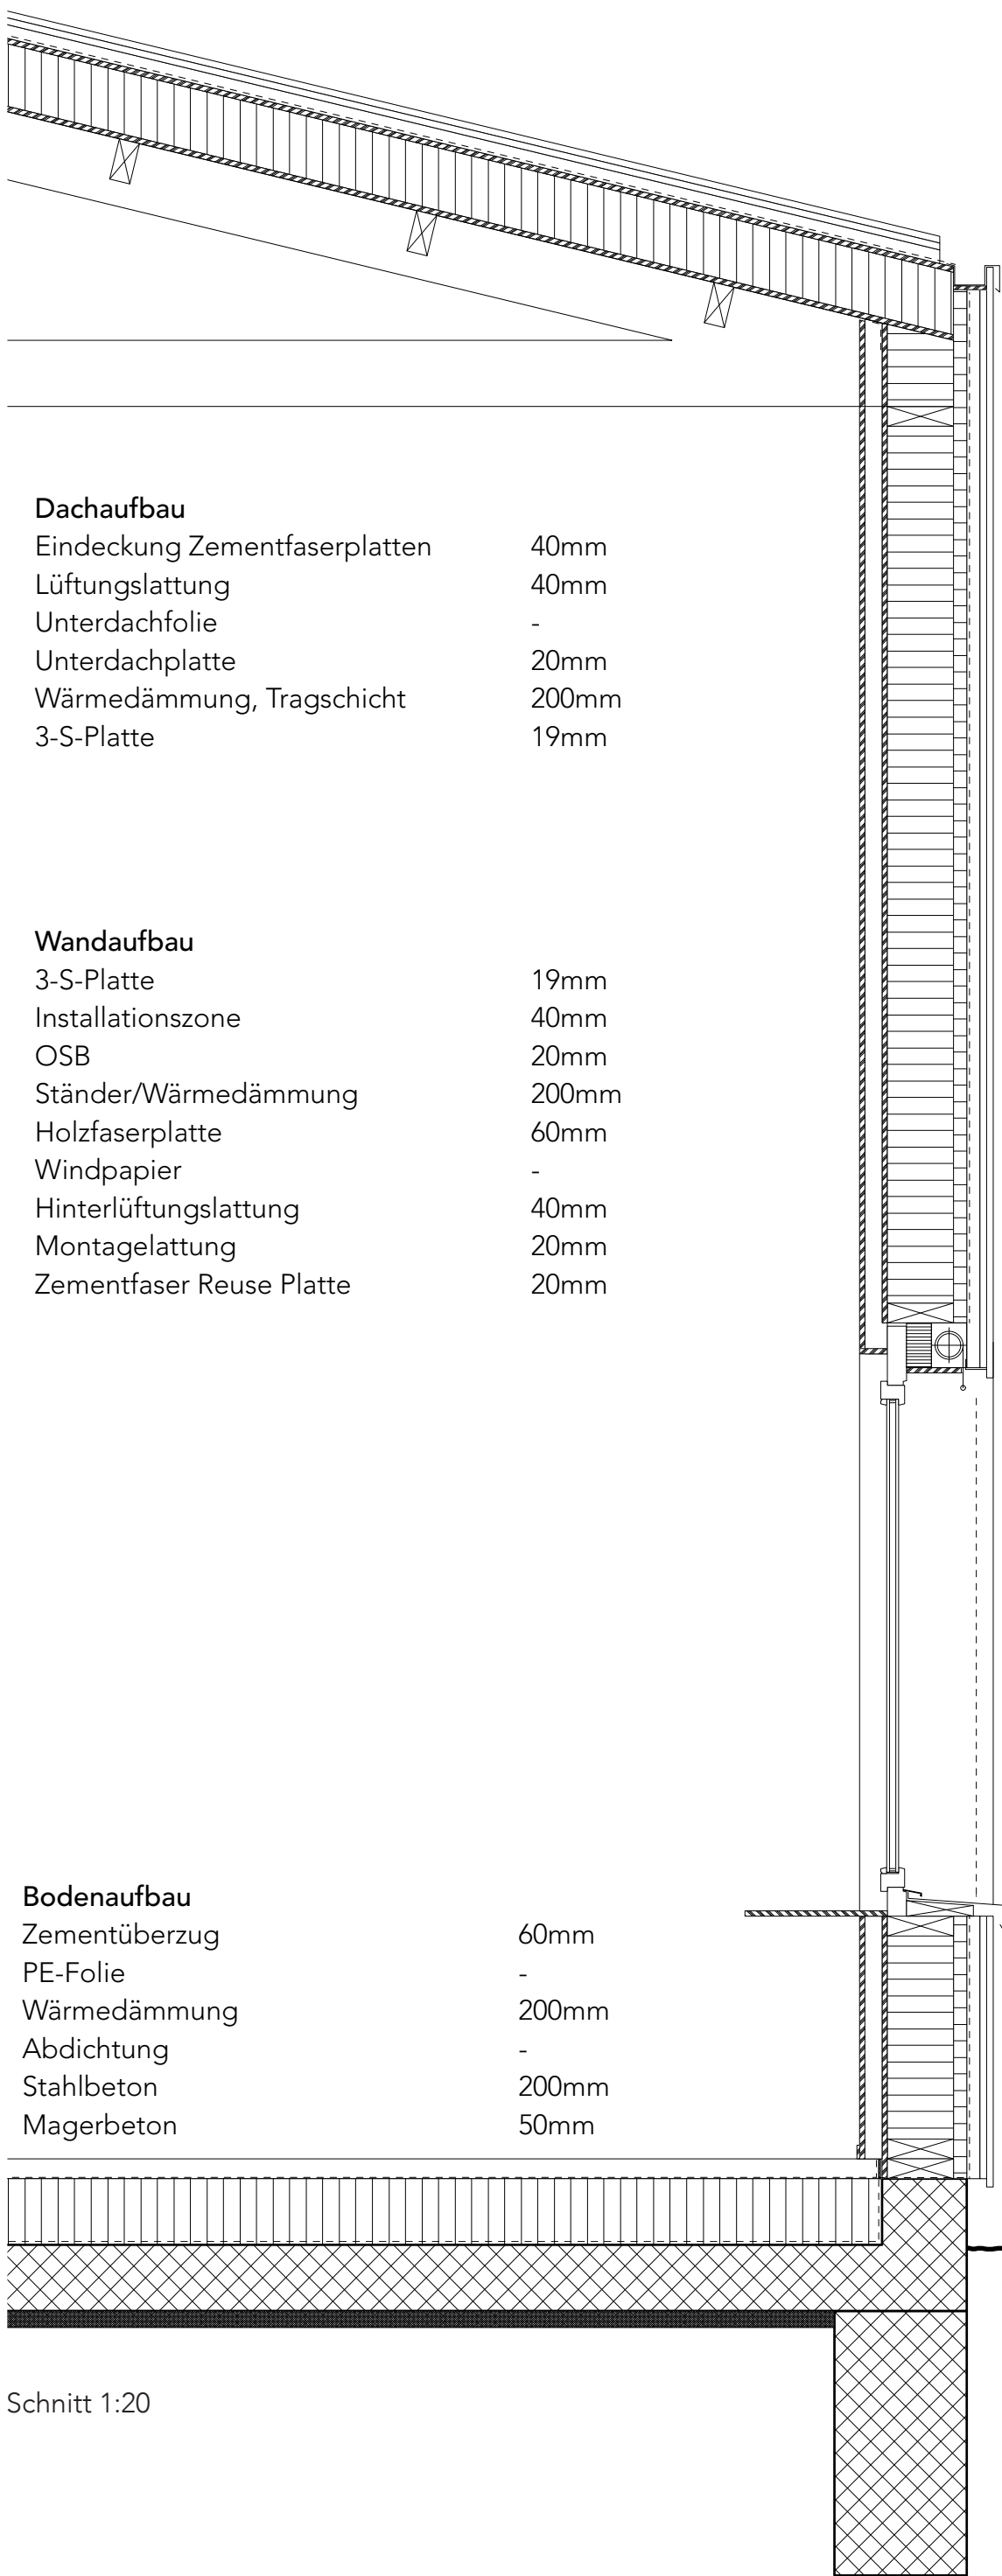

Schnitt 1:20

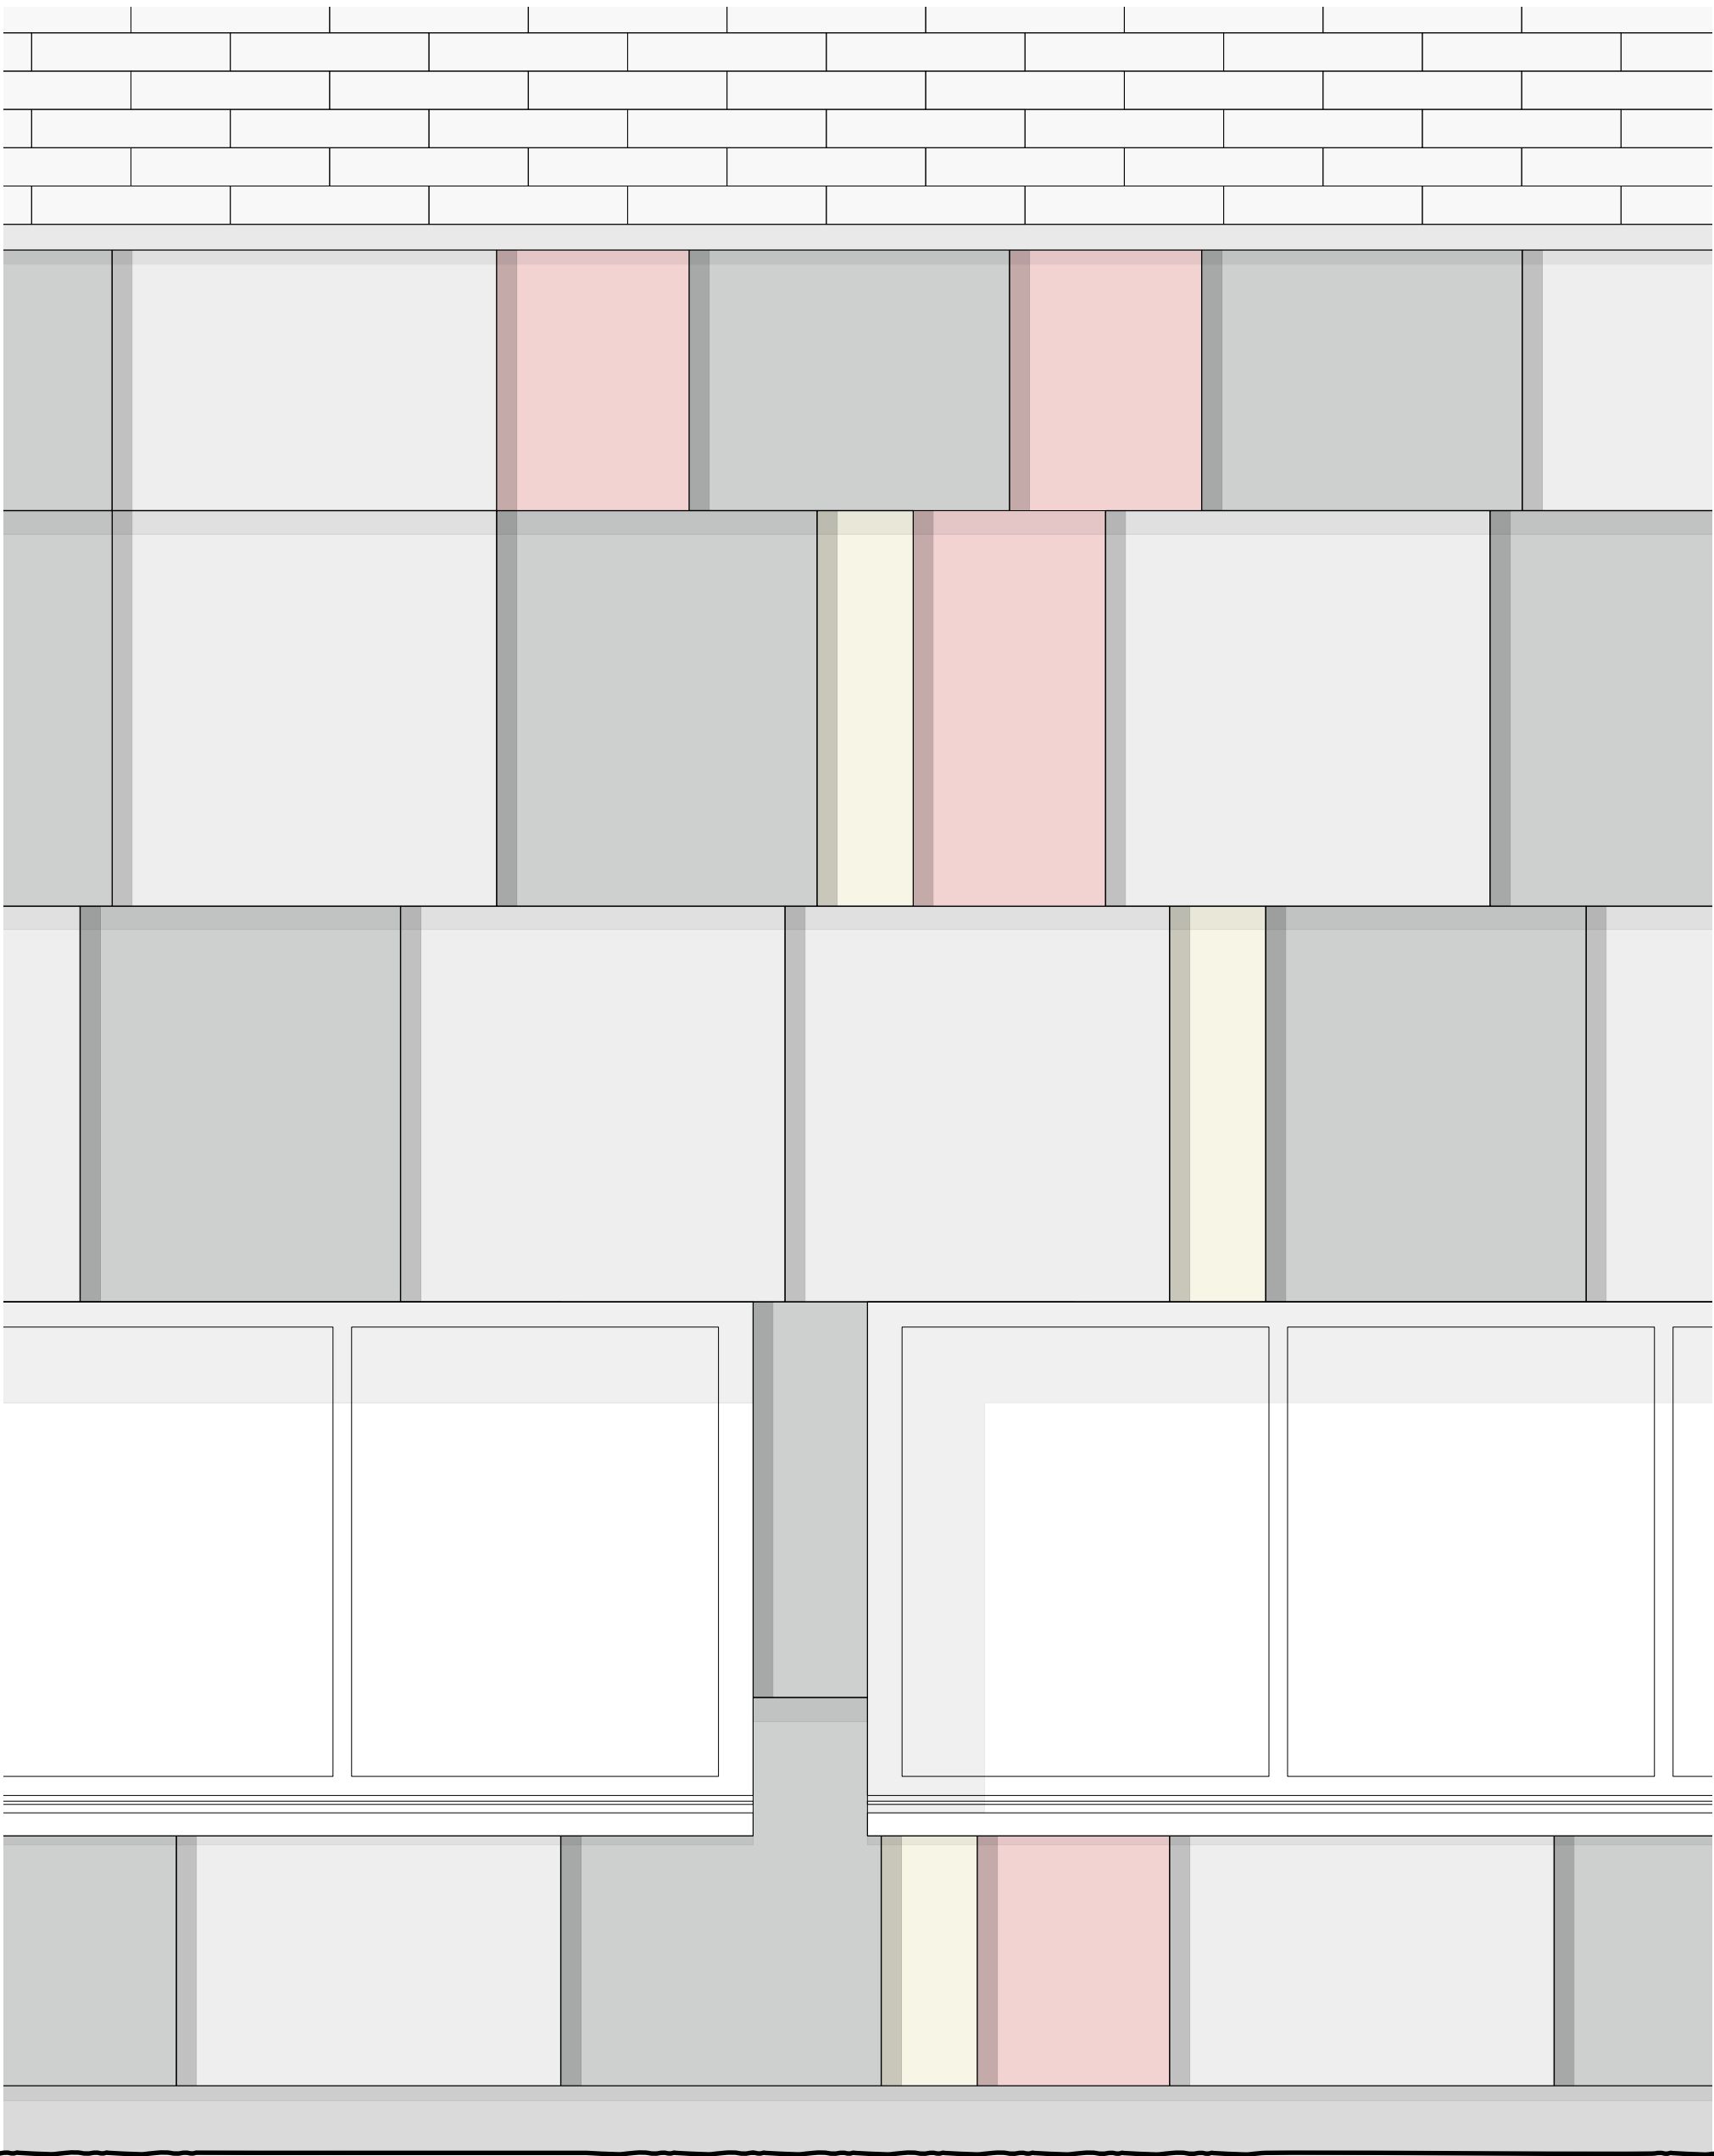

Ansicht 1:20

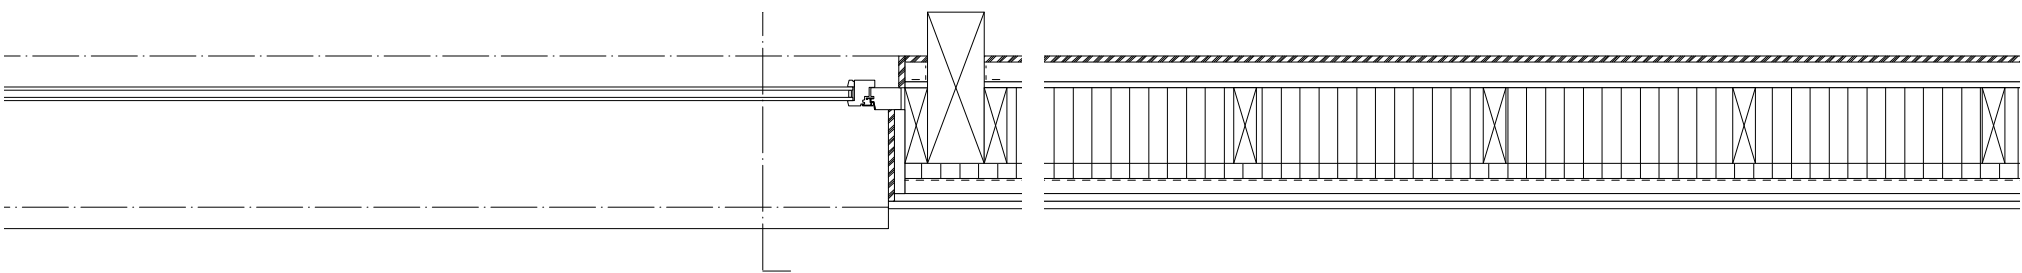

Grundriss 1:20

