



Modellfoto Haus B I Hunziker Areal Zürich

Die Stützen akzentuieren den Weg durch die Erschliessung. Sie lenken die Bewohnenden durch den Raum und zu ihren Eingängen.

Die Lufträume erschaffen durch das eindringende Licht eine spannende Atmosphäre in den Erschliessungen. Die Öffnungen bei den Lufträumen bringen zusätzliches indirektes Licht in die Gänge der Wohnungen. Zudem entsteht ein Sichtbezug zwischen der Erschliessung und der Wohnung

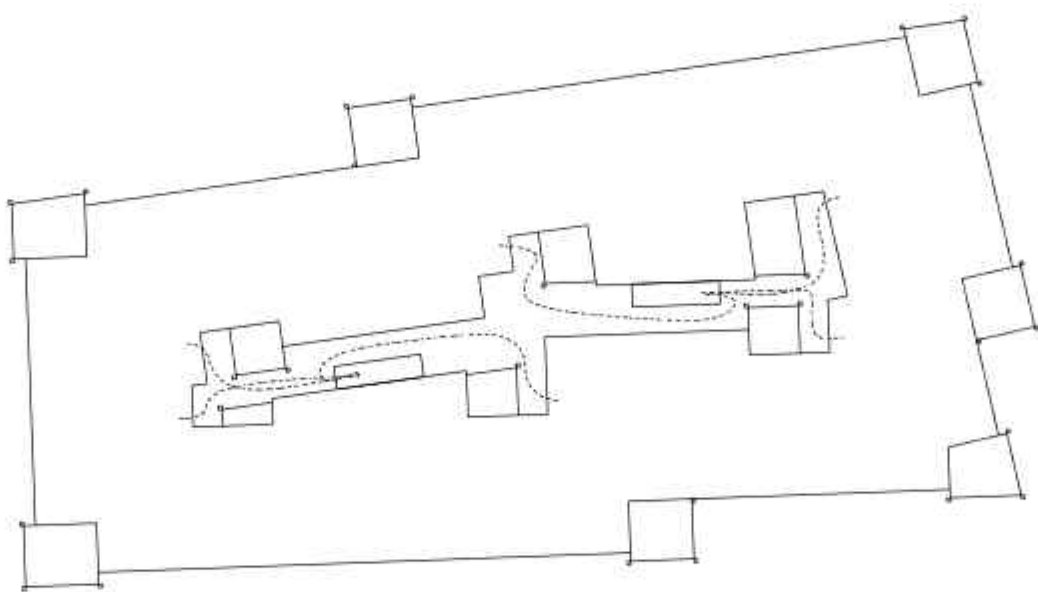


Projekt I Akzentuierung des Weges durch Stützen

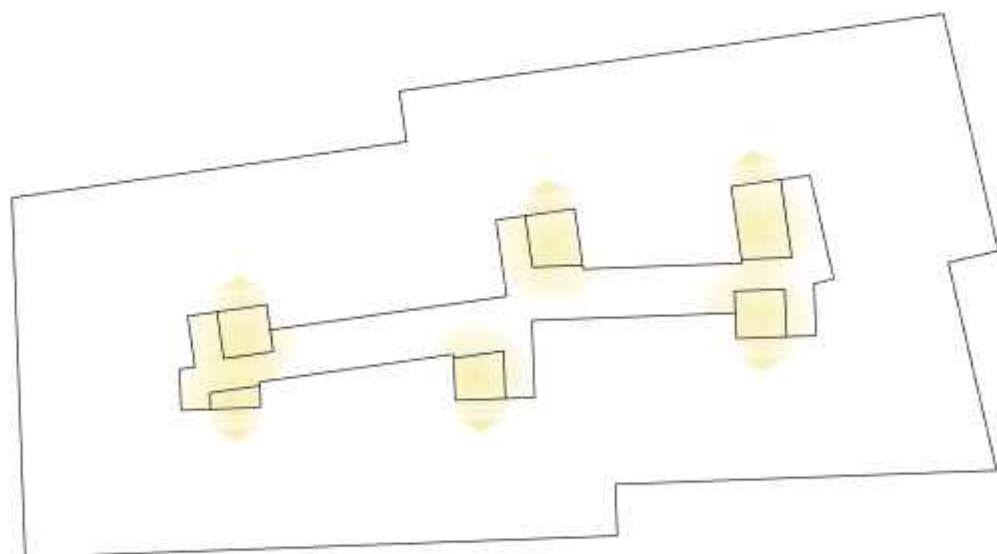


Projekt I Atmosphäre Lufträume

Die Stützen führen die Bewohnenden durch die Erschliessung und ihre Wohnungen.


Für das Projekt wurden die Lufträume übernommen und damit auch die geschaffene Atmosphäre in der Erschliessung. Über die gesamte Höhe der Lufträume befinden sich Glasbausteine, welche indirektes Licht in die Wohnung bringt. Anders als bei der Referenz wird kein Sichtbezug ermöglicht. Das indirekte Licht schafft eine Aufenthaltsqualität in der Halle.

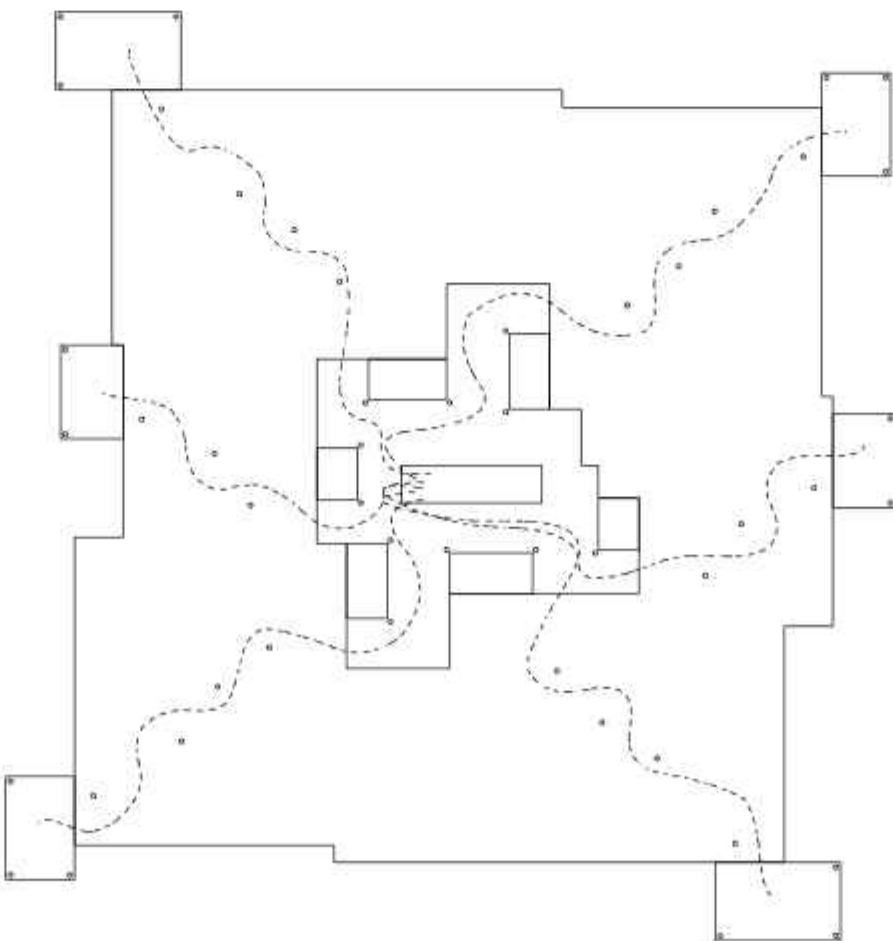


Transfer I Akzentuierung des Weges durch Stützen

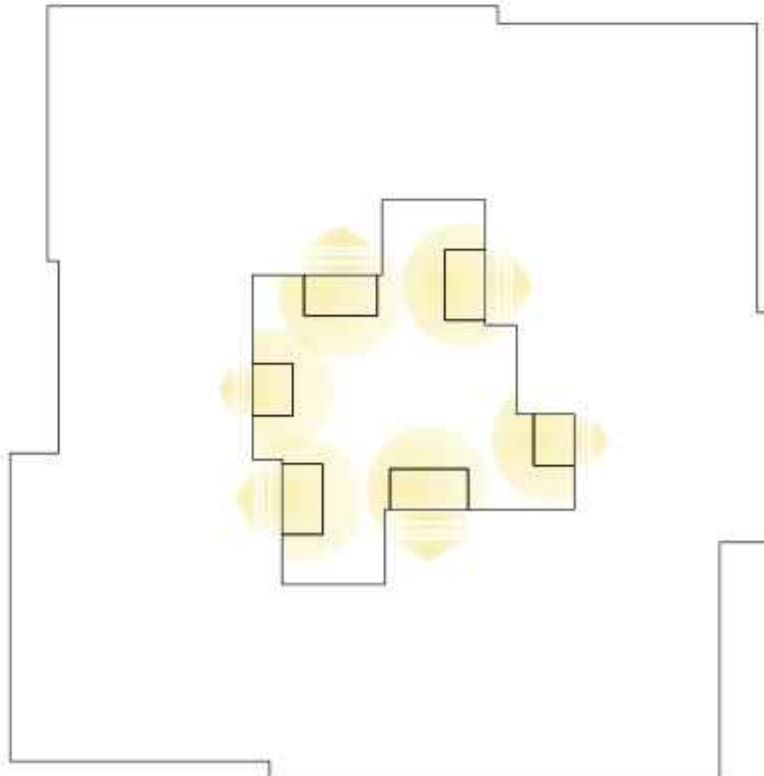


Transfer I Atmosphäre Lufträume

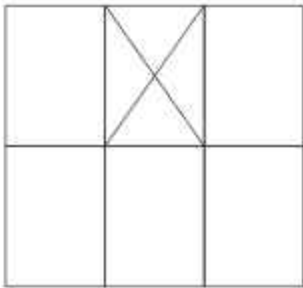


Visualisierung Erschliessung

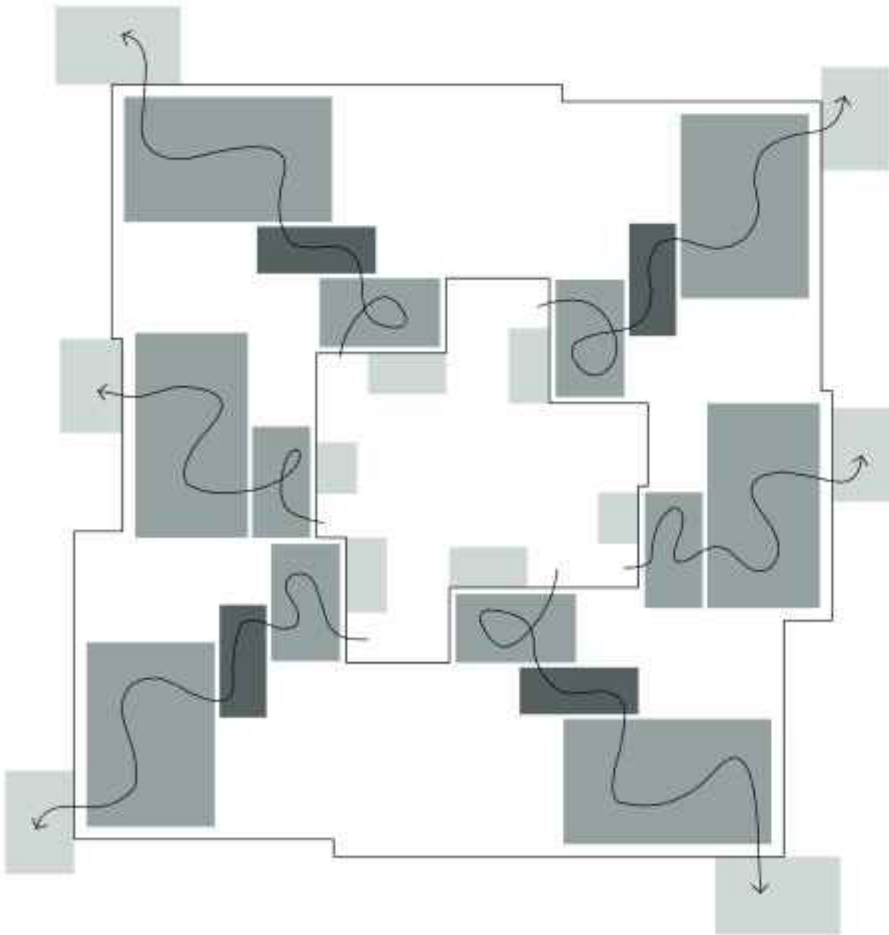

Konzept Anordnung und Gewichtung


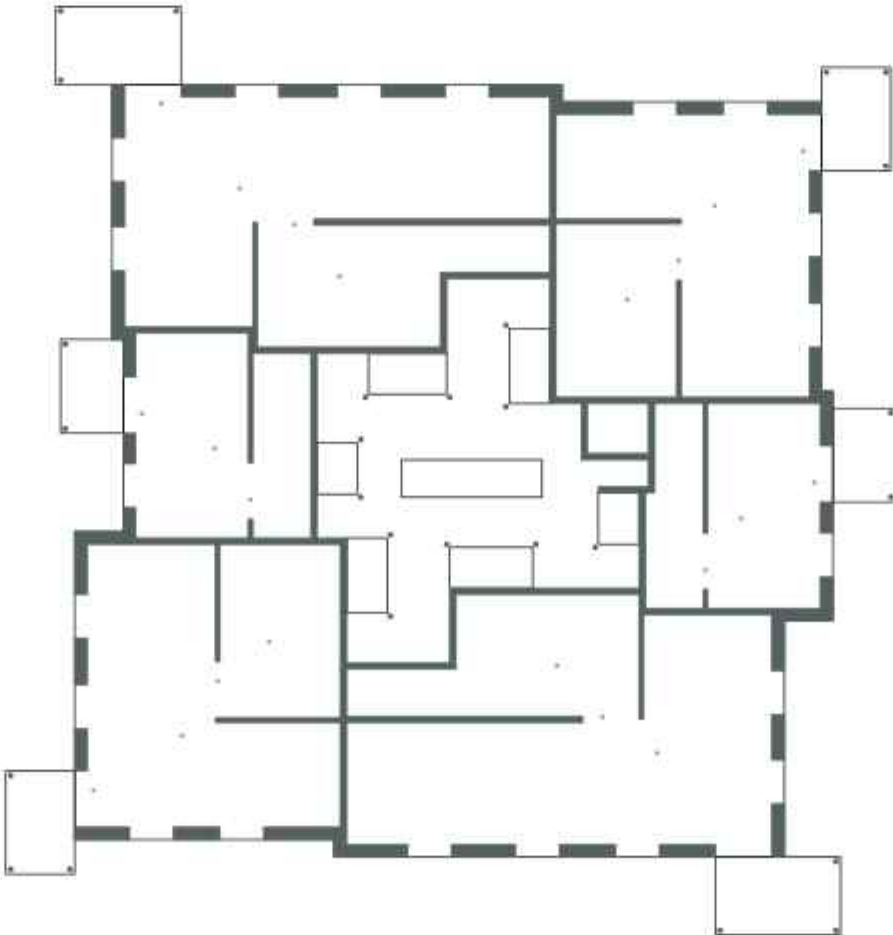


Konzept Statische Struktur

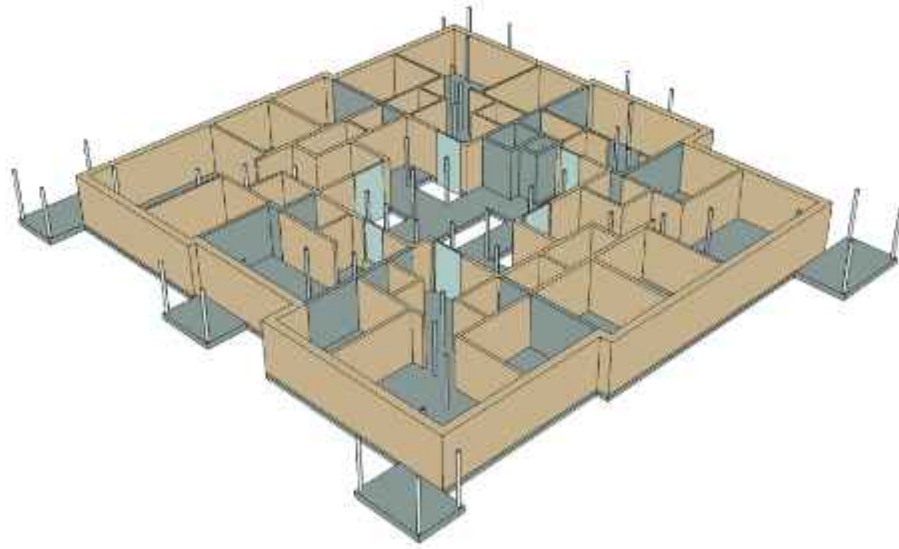


- Holz
- Beton
- Glasbausteine

Konzept Material

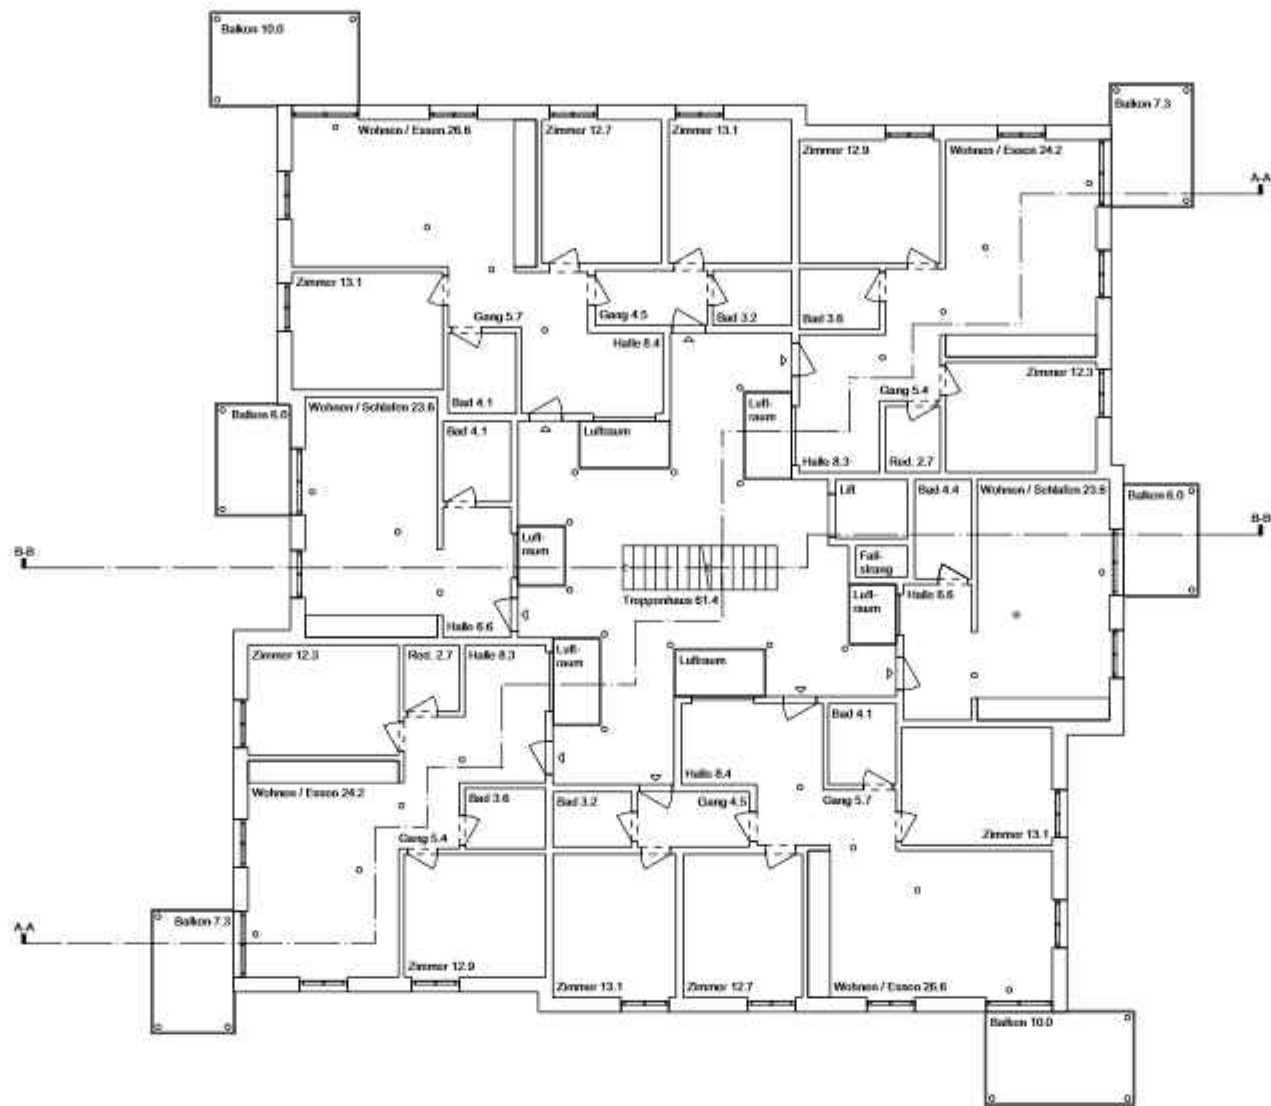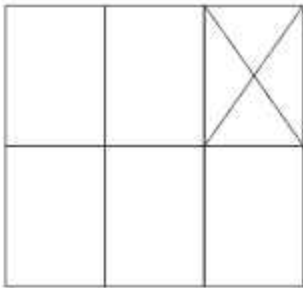

Regelgeschoss 1:200

0 5 10 25m


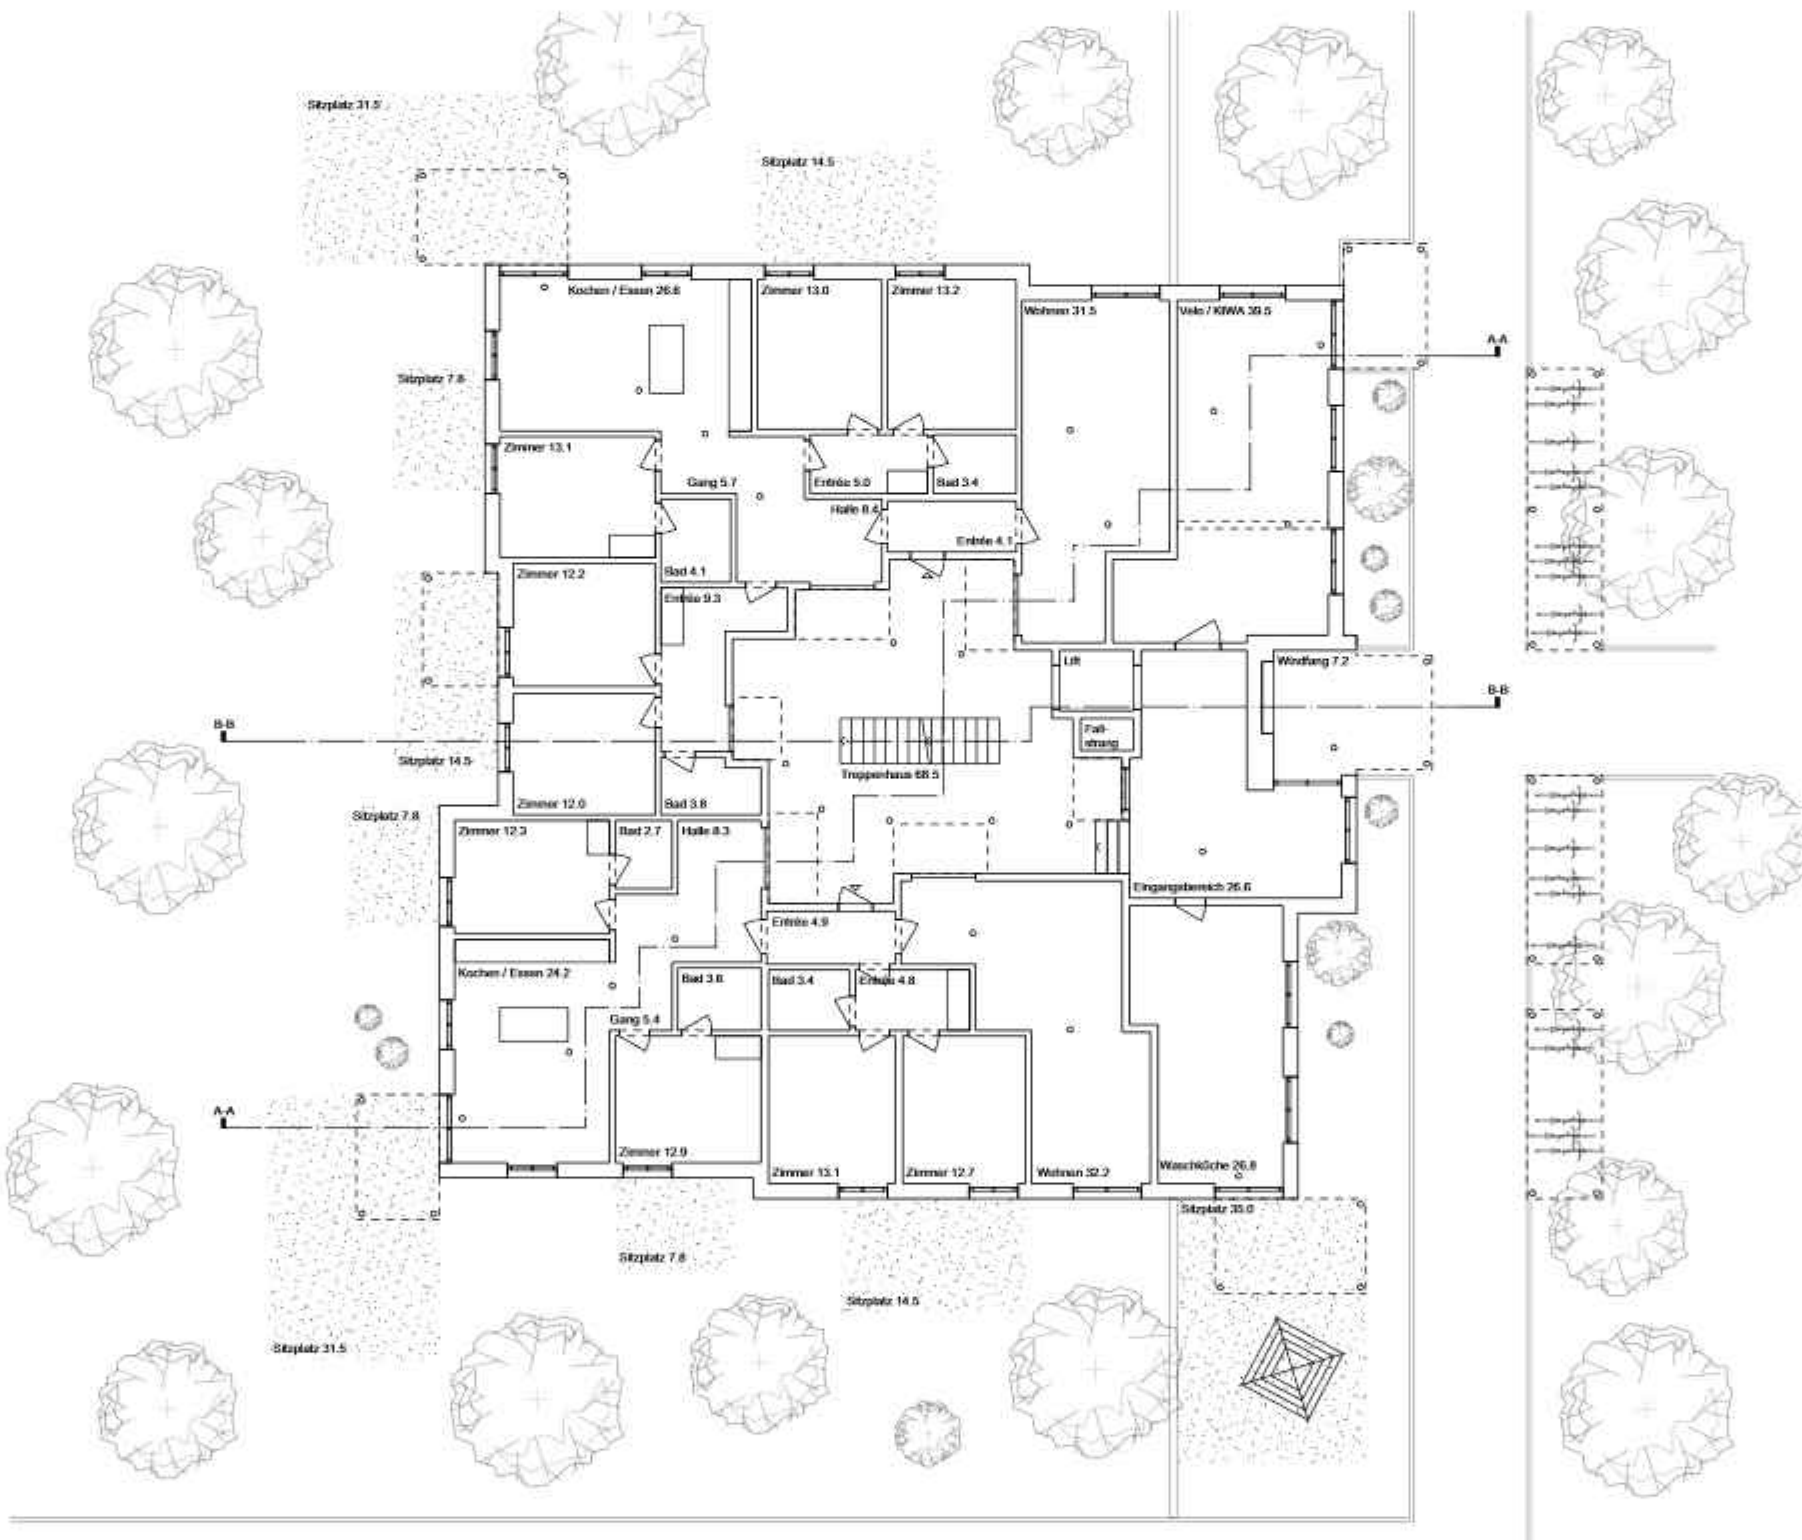


Erdgeschoss mit Umgebung 1:200

0 5 10 25m



Fassadenansicht Südost 1:200

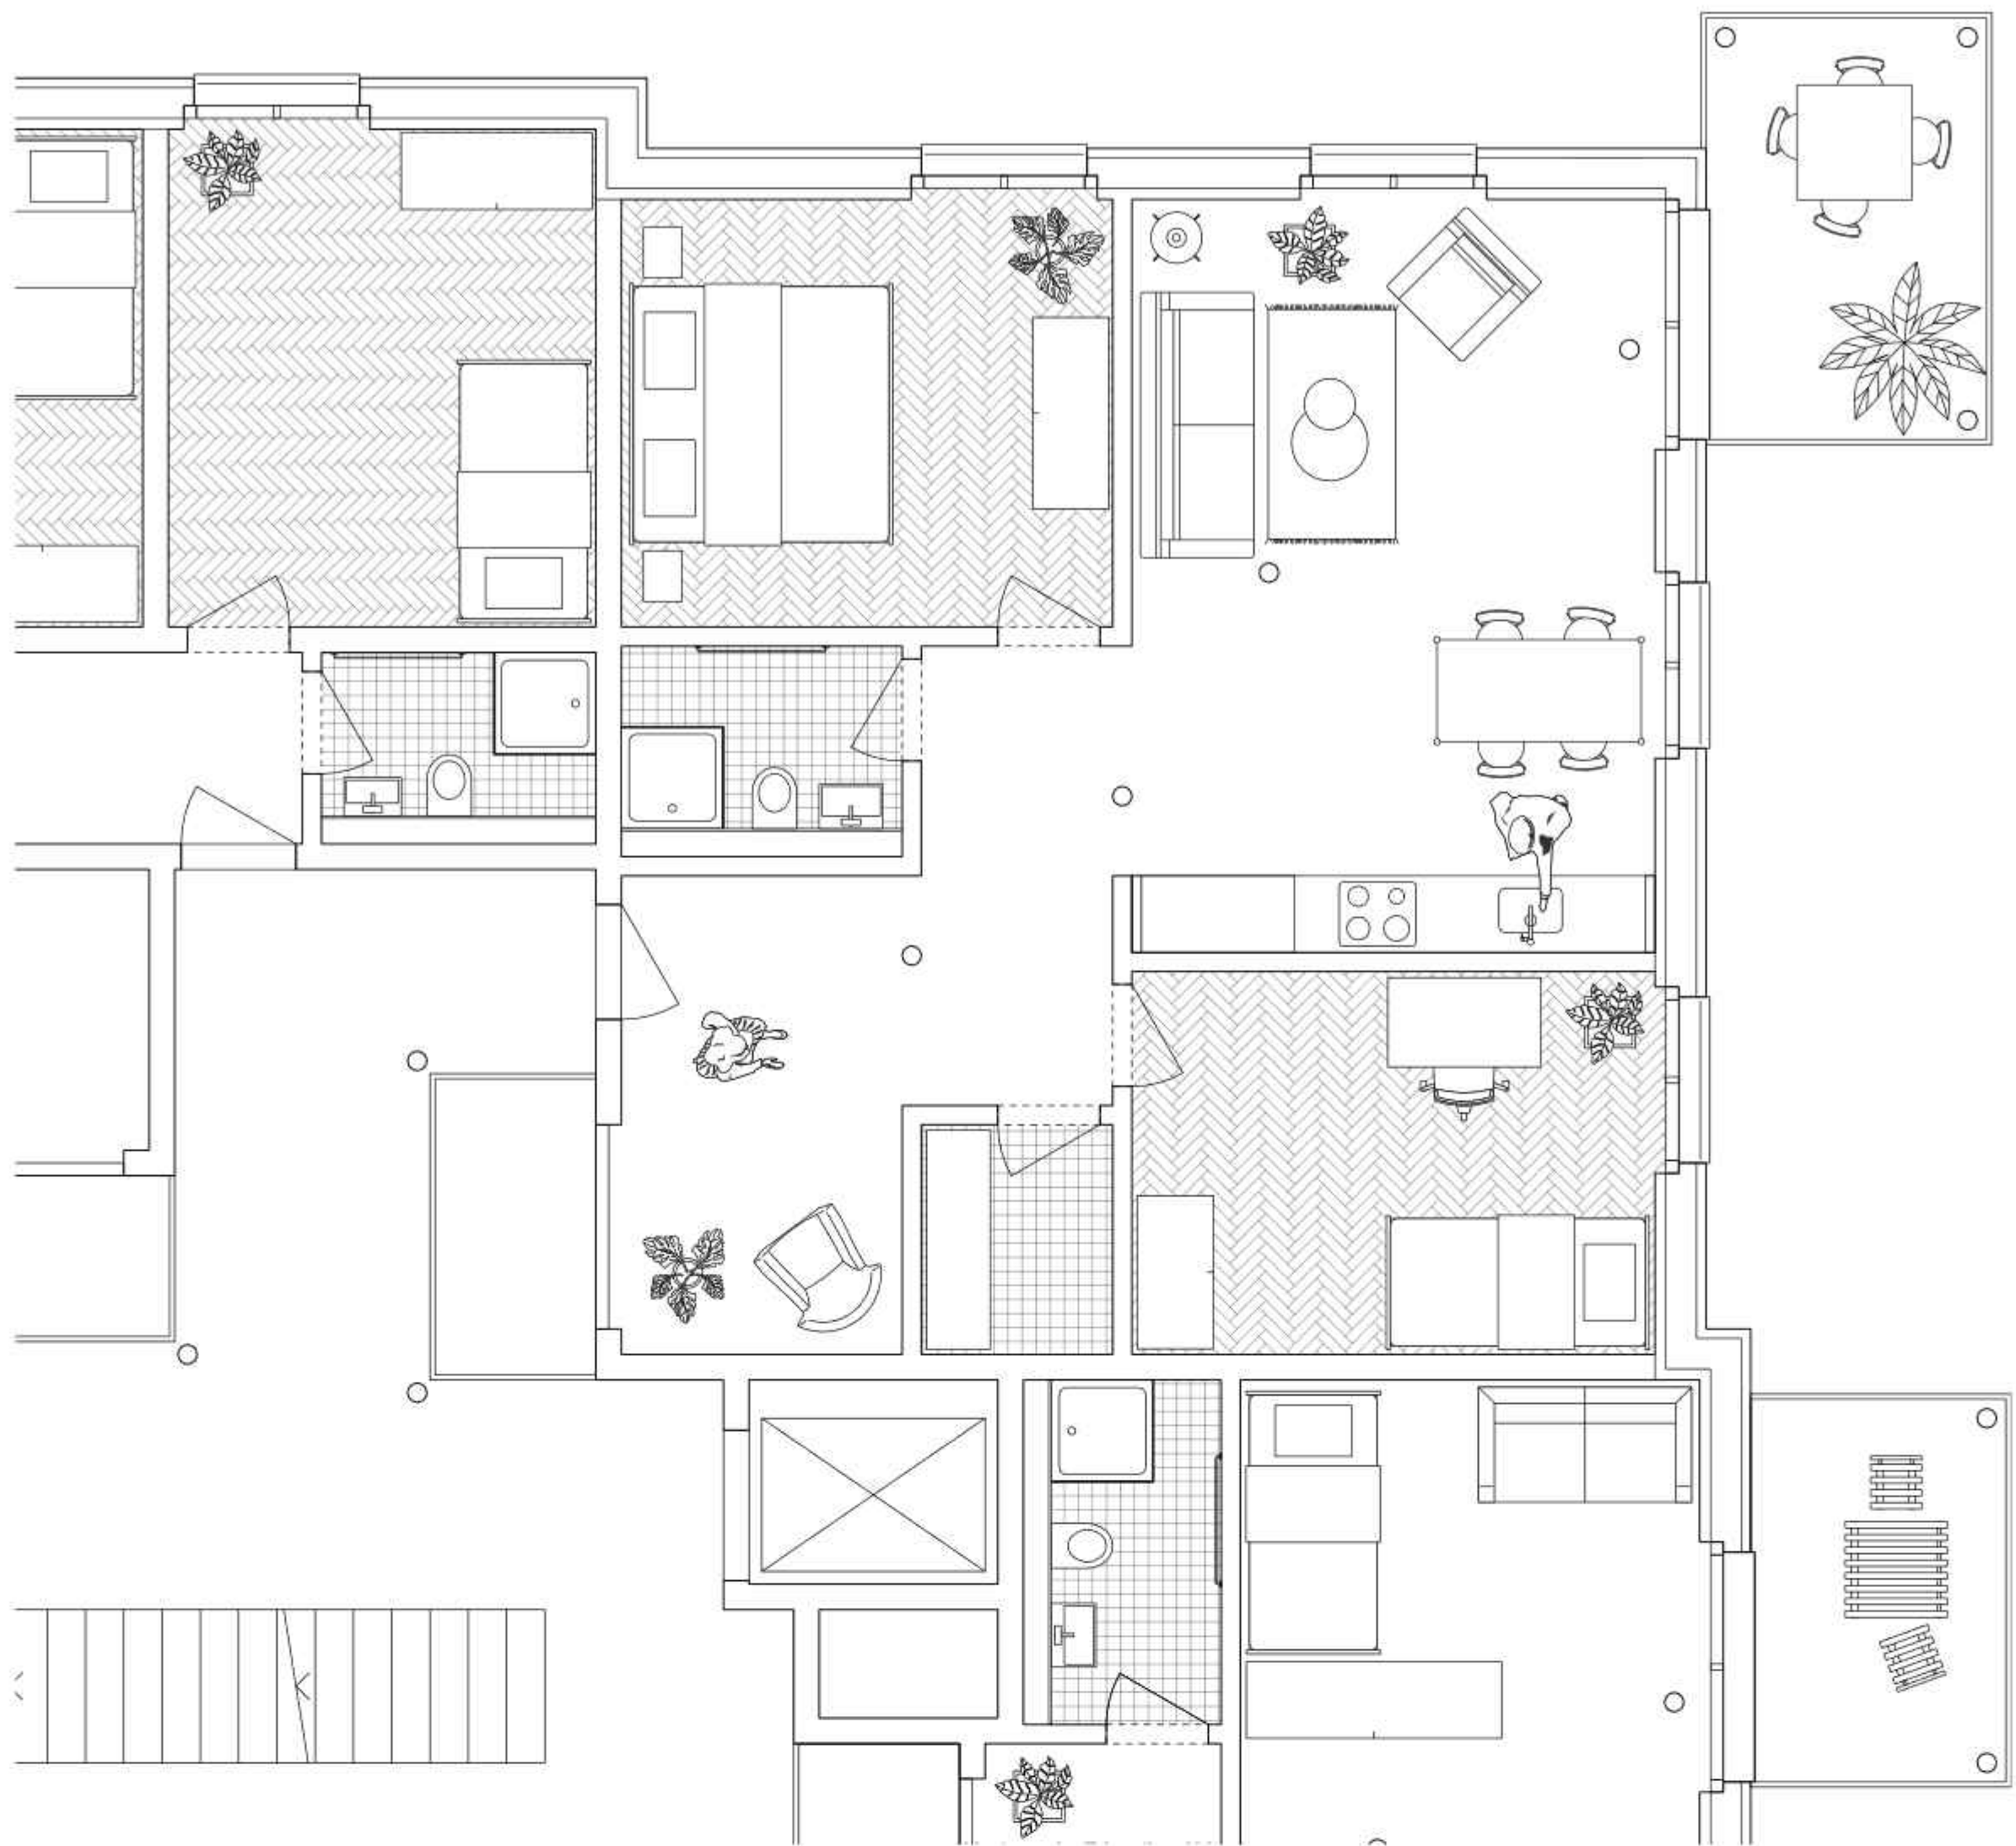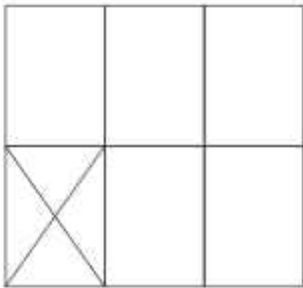



Wohnung mit Erschliessung 1:50




Fassadenansicht Nordost 1:200

Atelier Wohnungsbau
Aufgabe Raumtypologien


Studentin: Isabelle Bourgeois und Moana Schöpbach
Betreuerin: Henriette Lutz
Datum: 19.06.2022

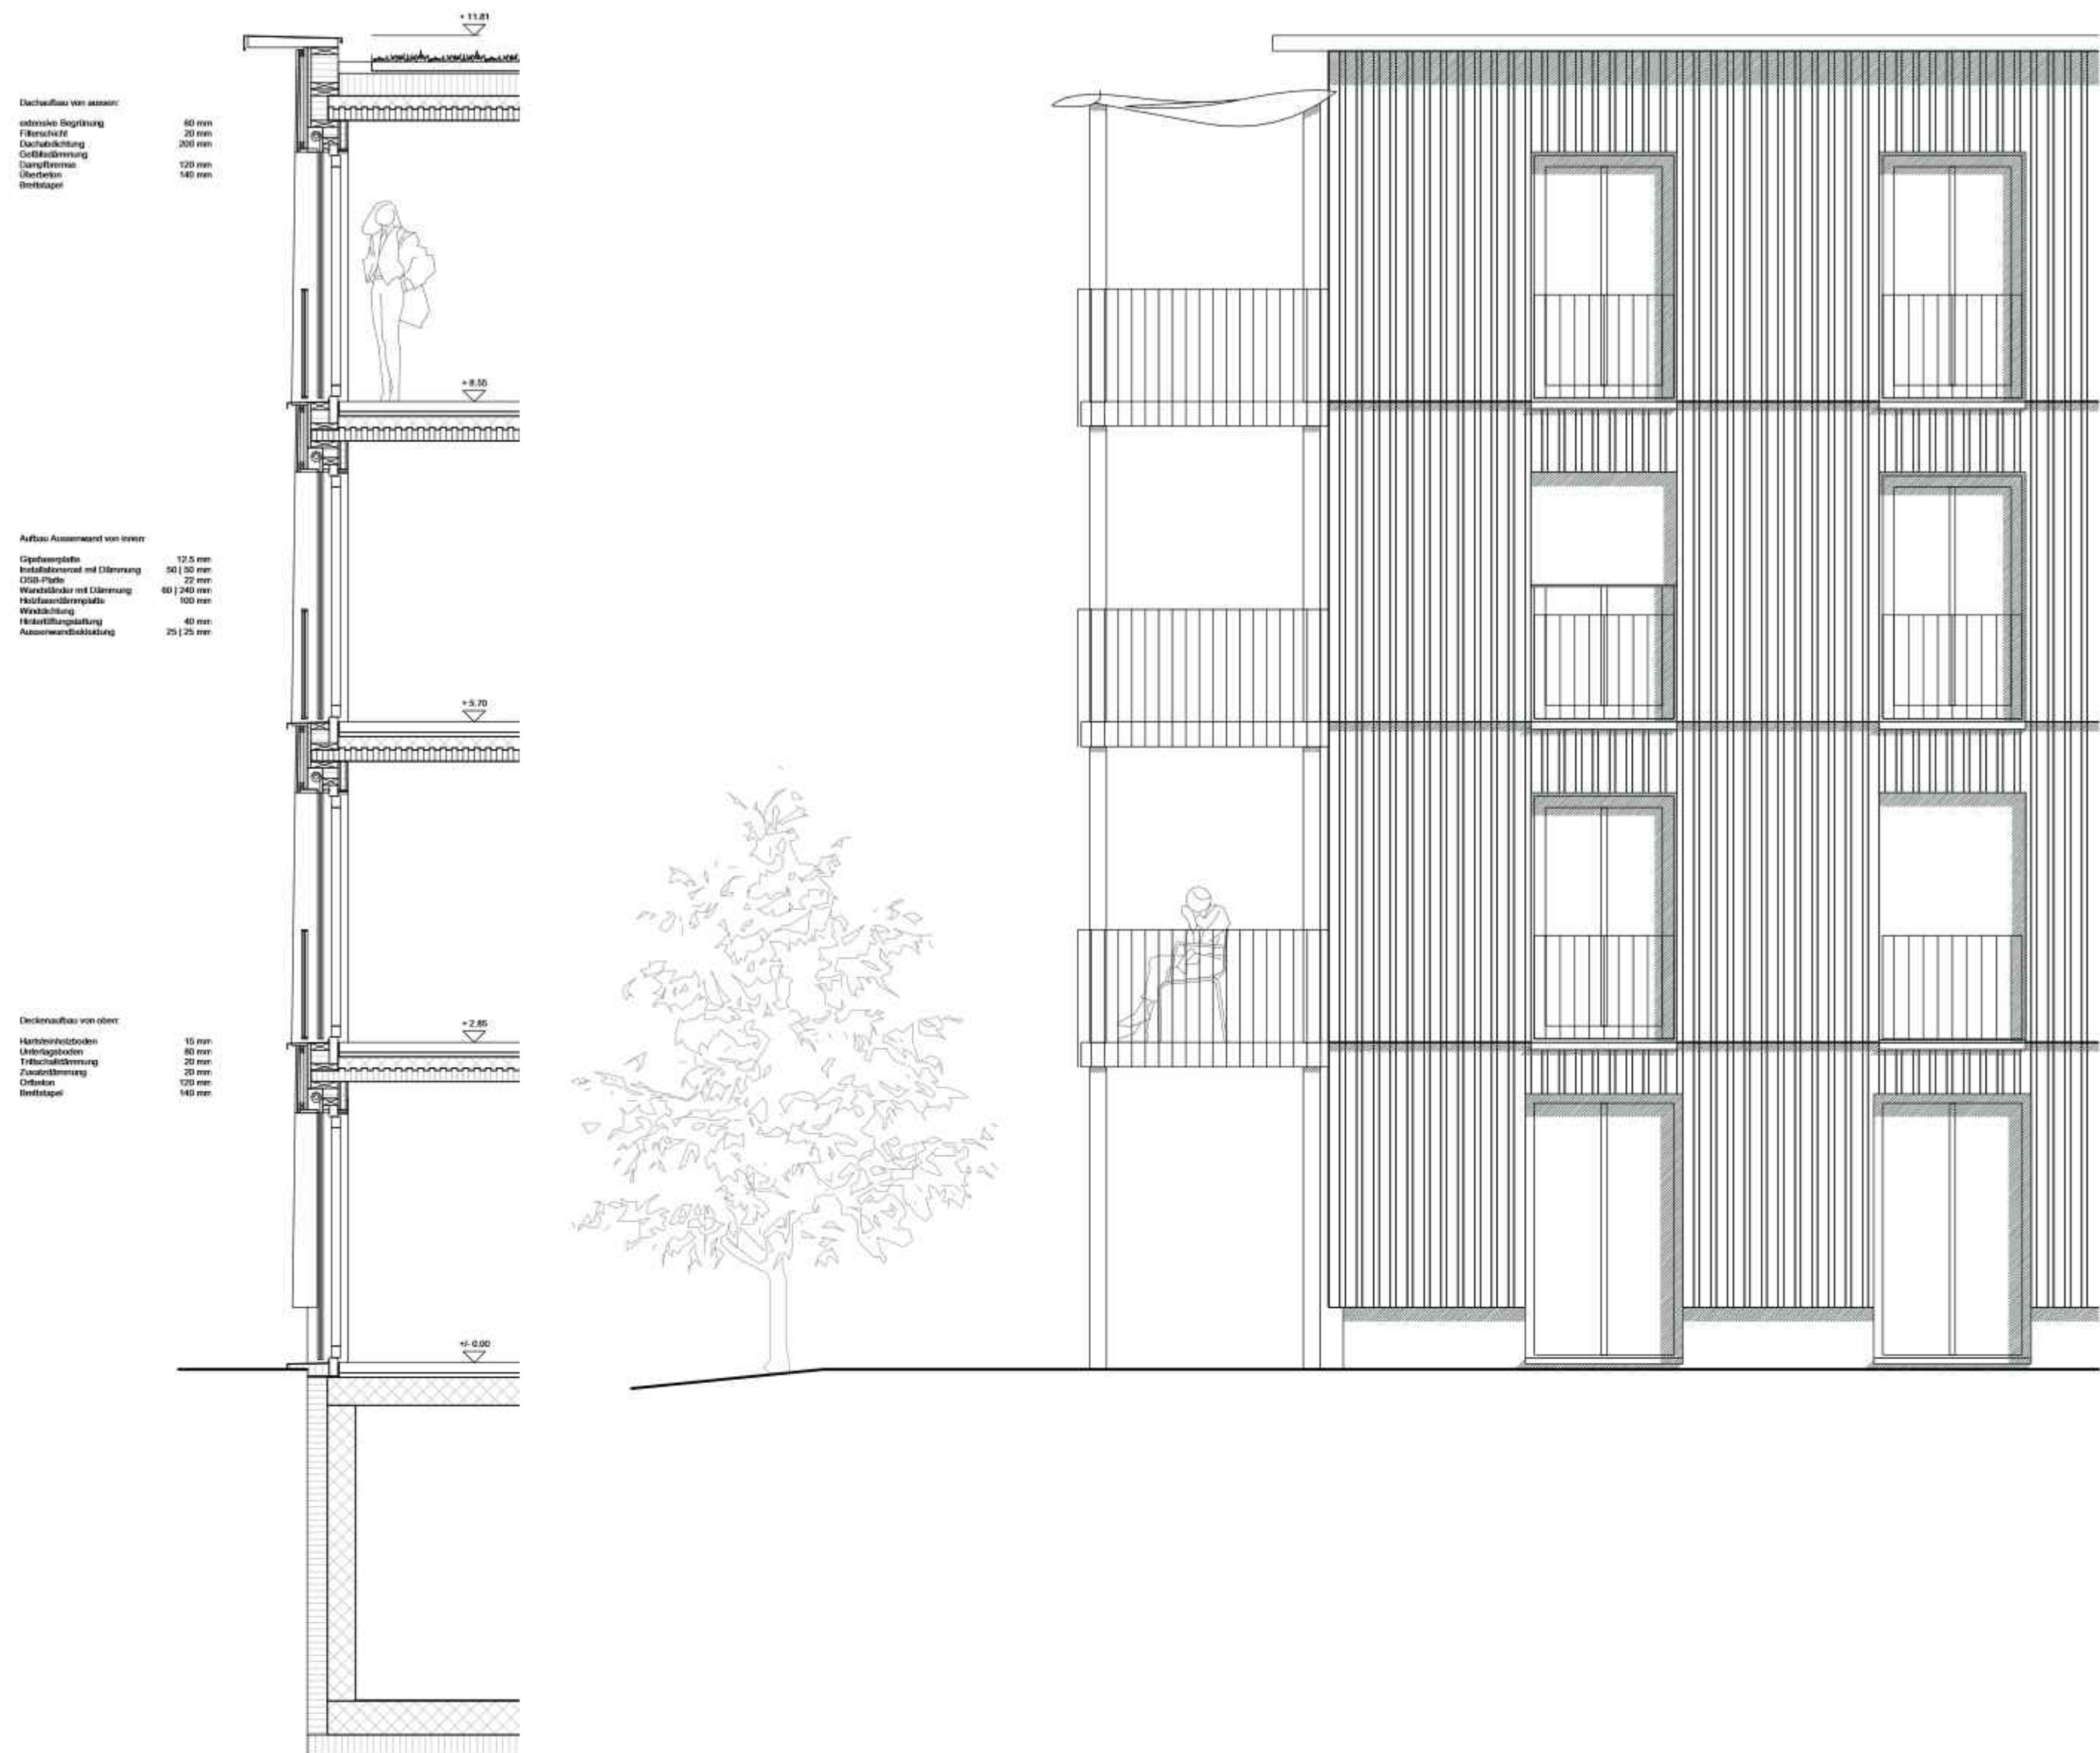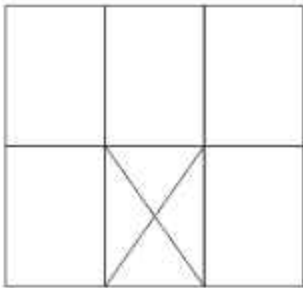


Fassadenschnitt und Ansicht 1:50

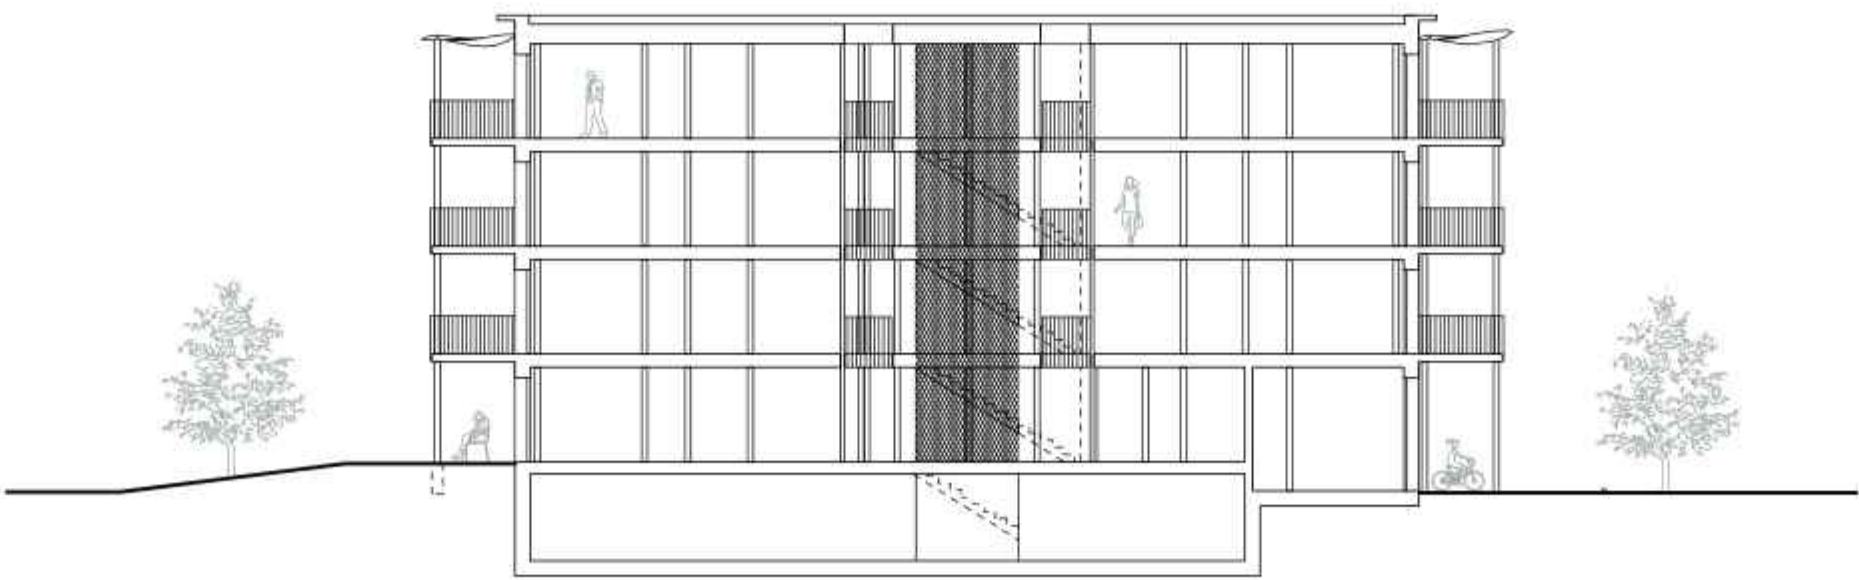

Schnitt A-A 1:200

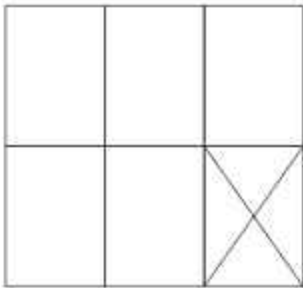

Visualisierung Wohnung

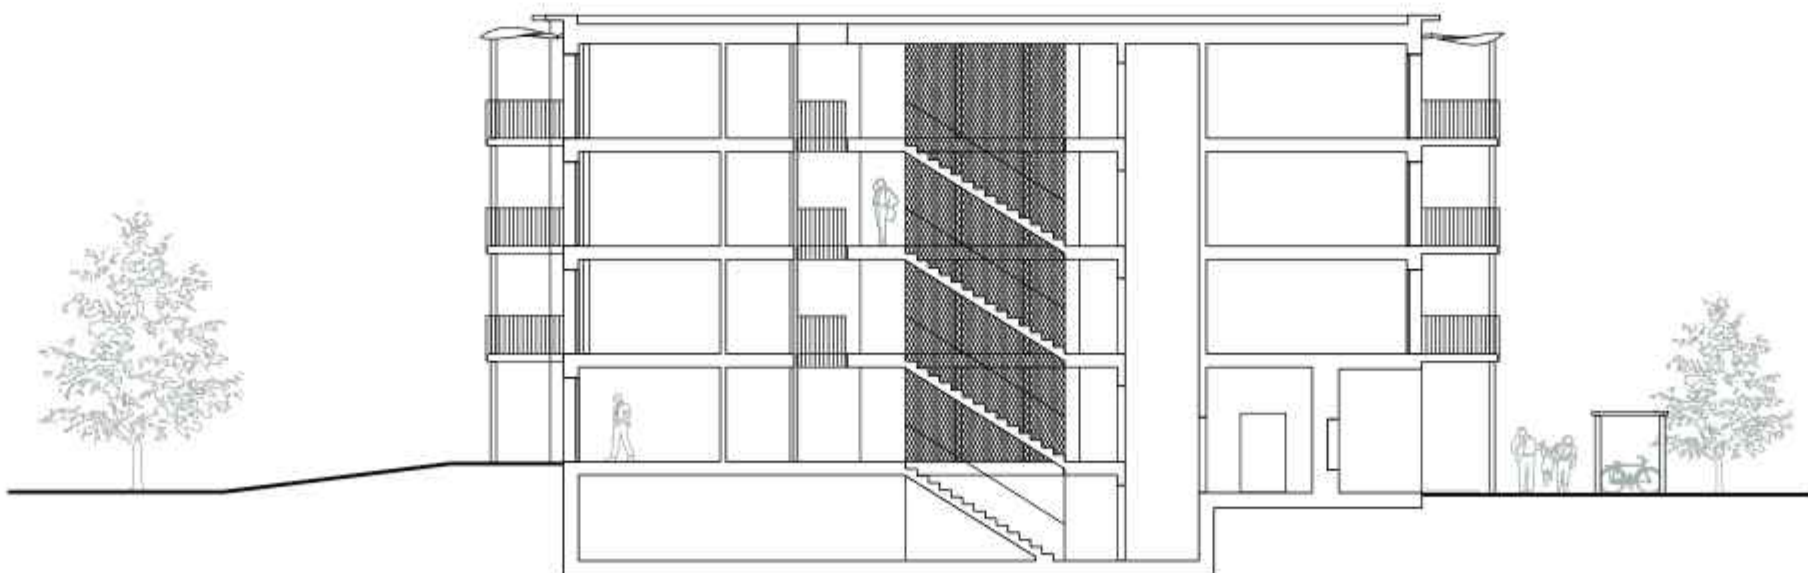

Schnitt B-B 1:200