



Berg Bühne


Ein Haus für Theaterensembles



Situationsplan 1:500




Geländeschnitt 1:500

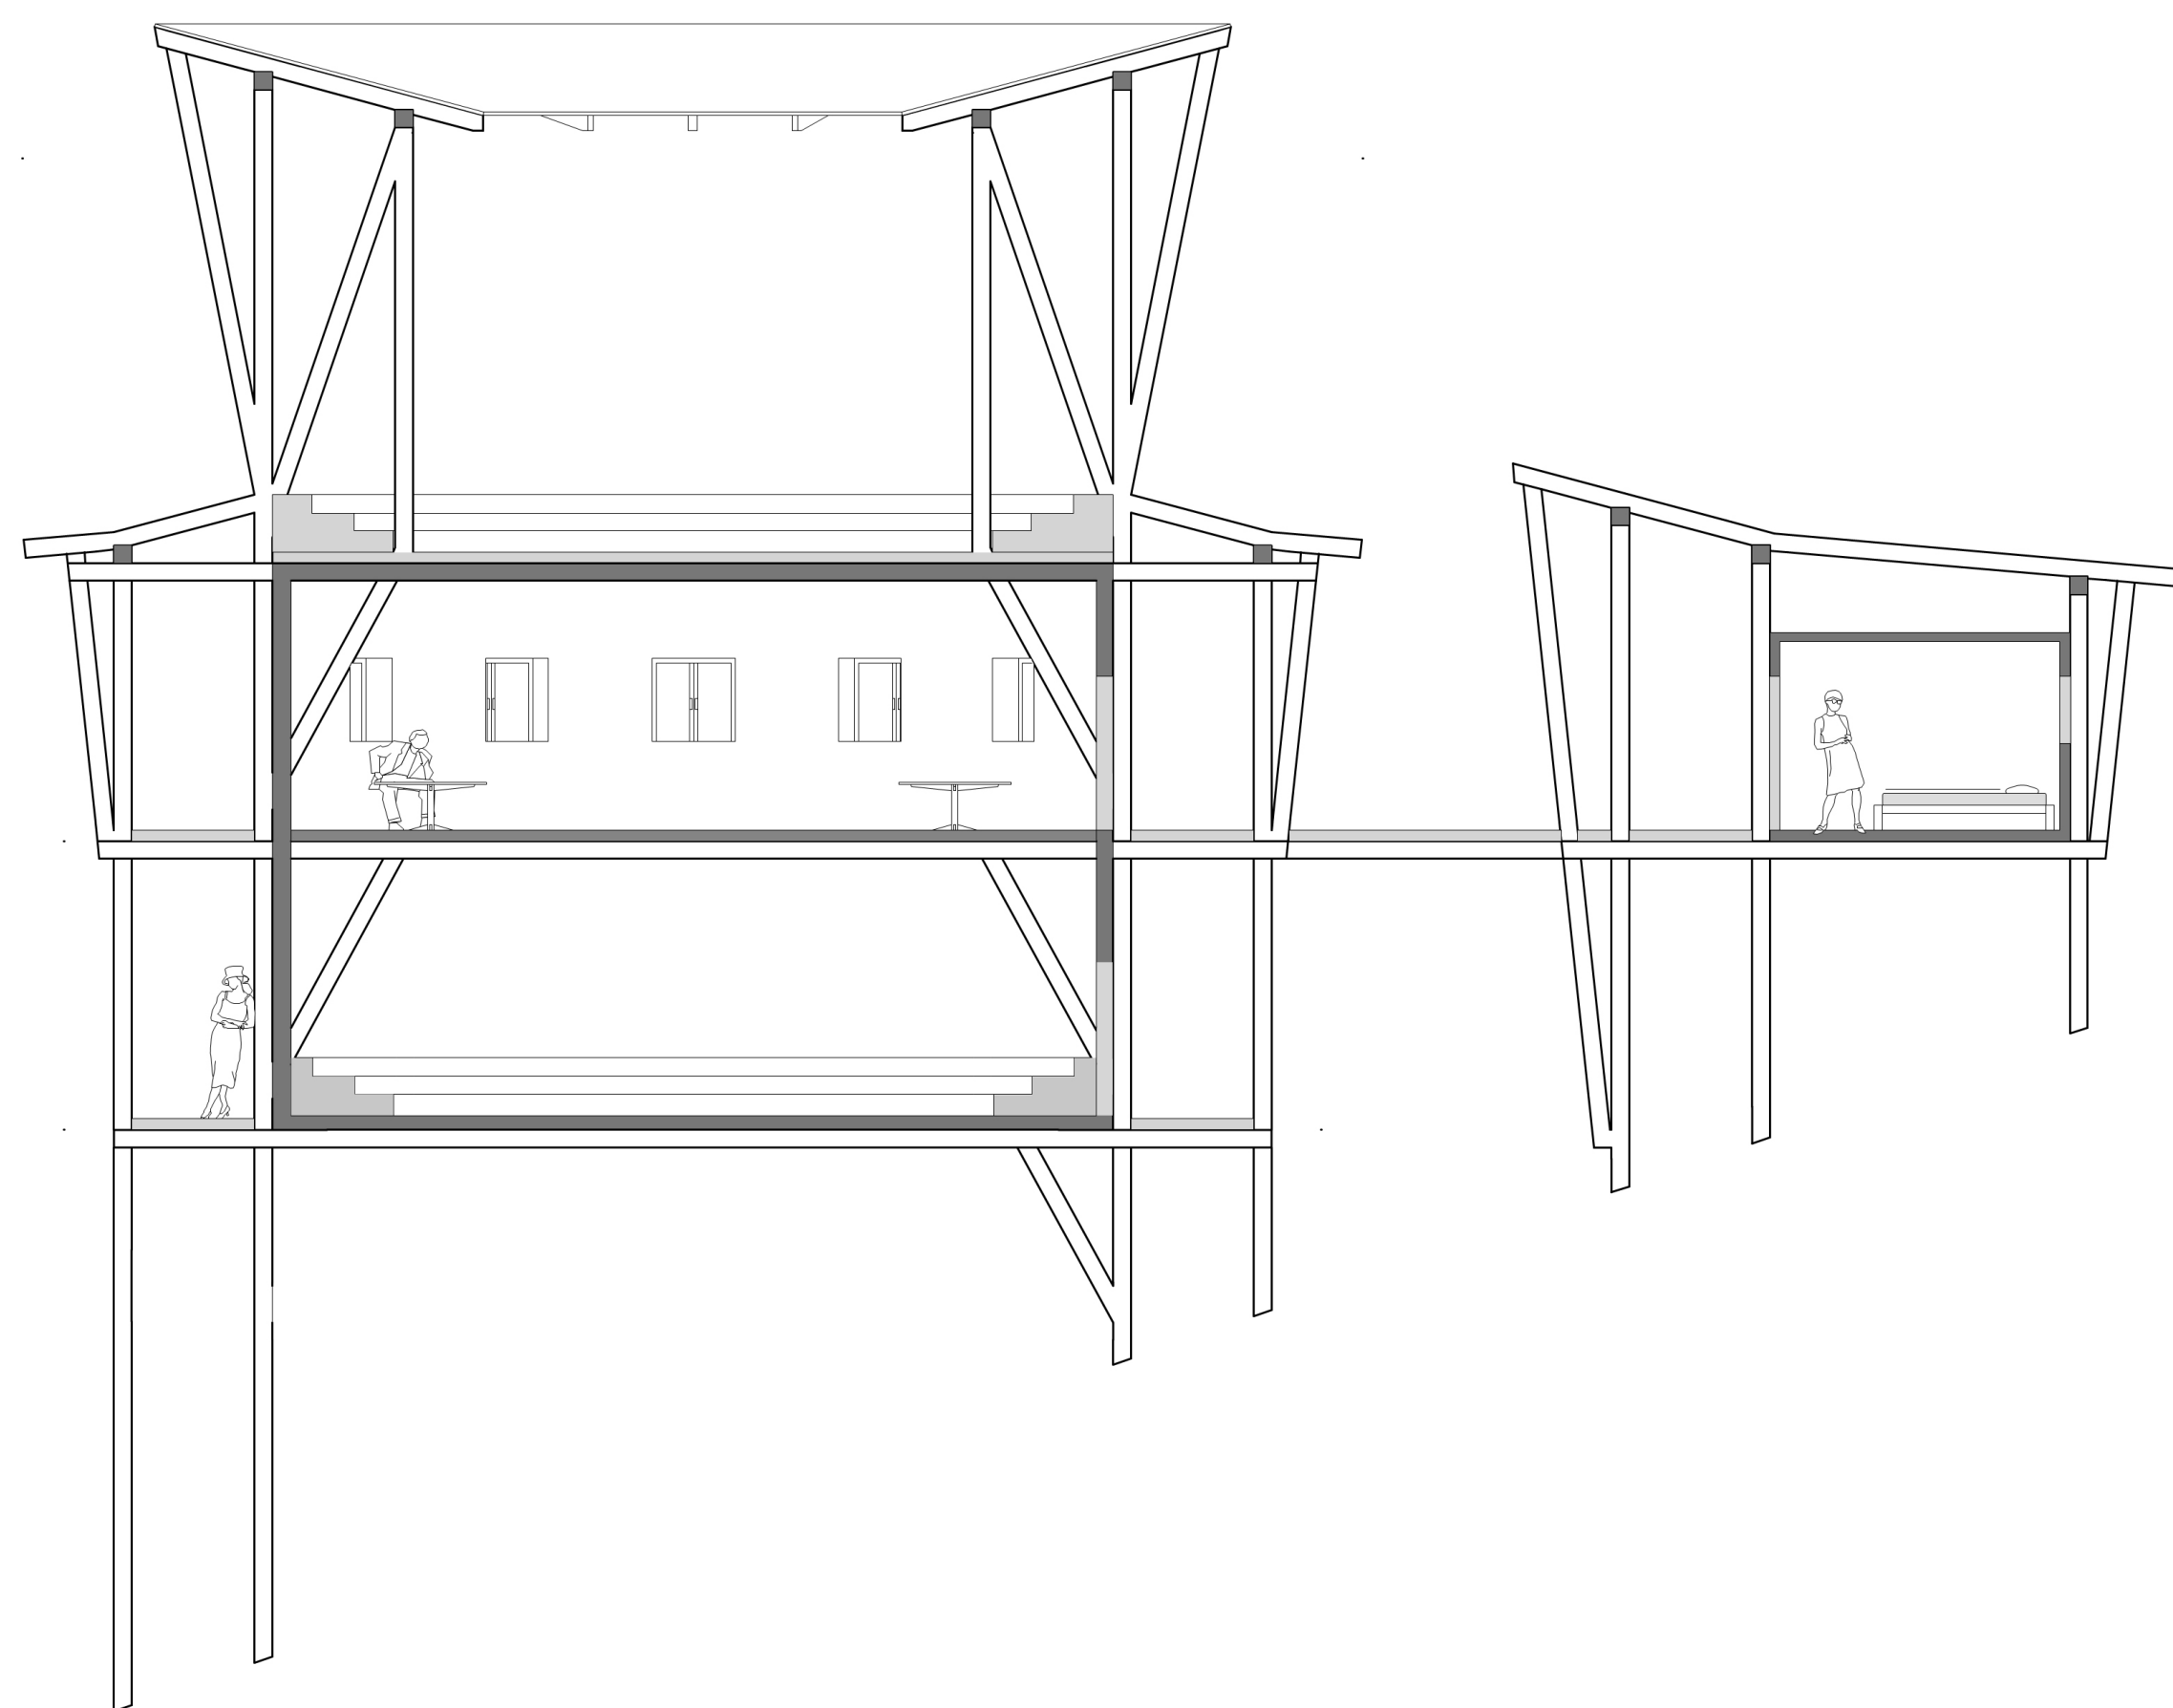


Querschnitt 1:100


Grundriss 2. Stock 1:100

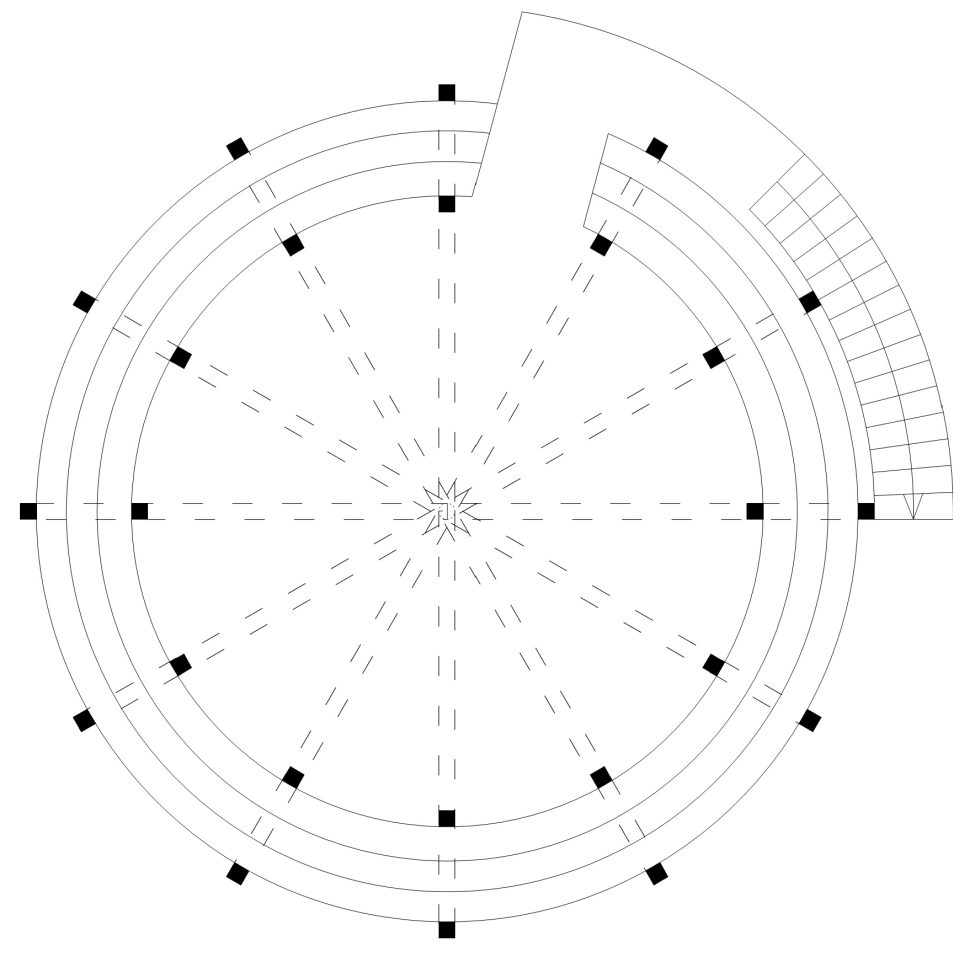

Grundriss 1. Stock 1:100

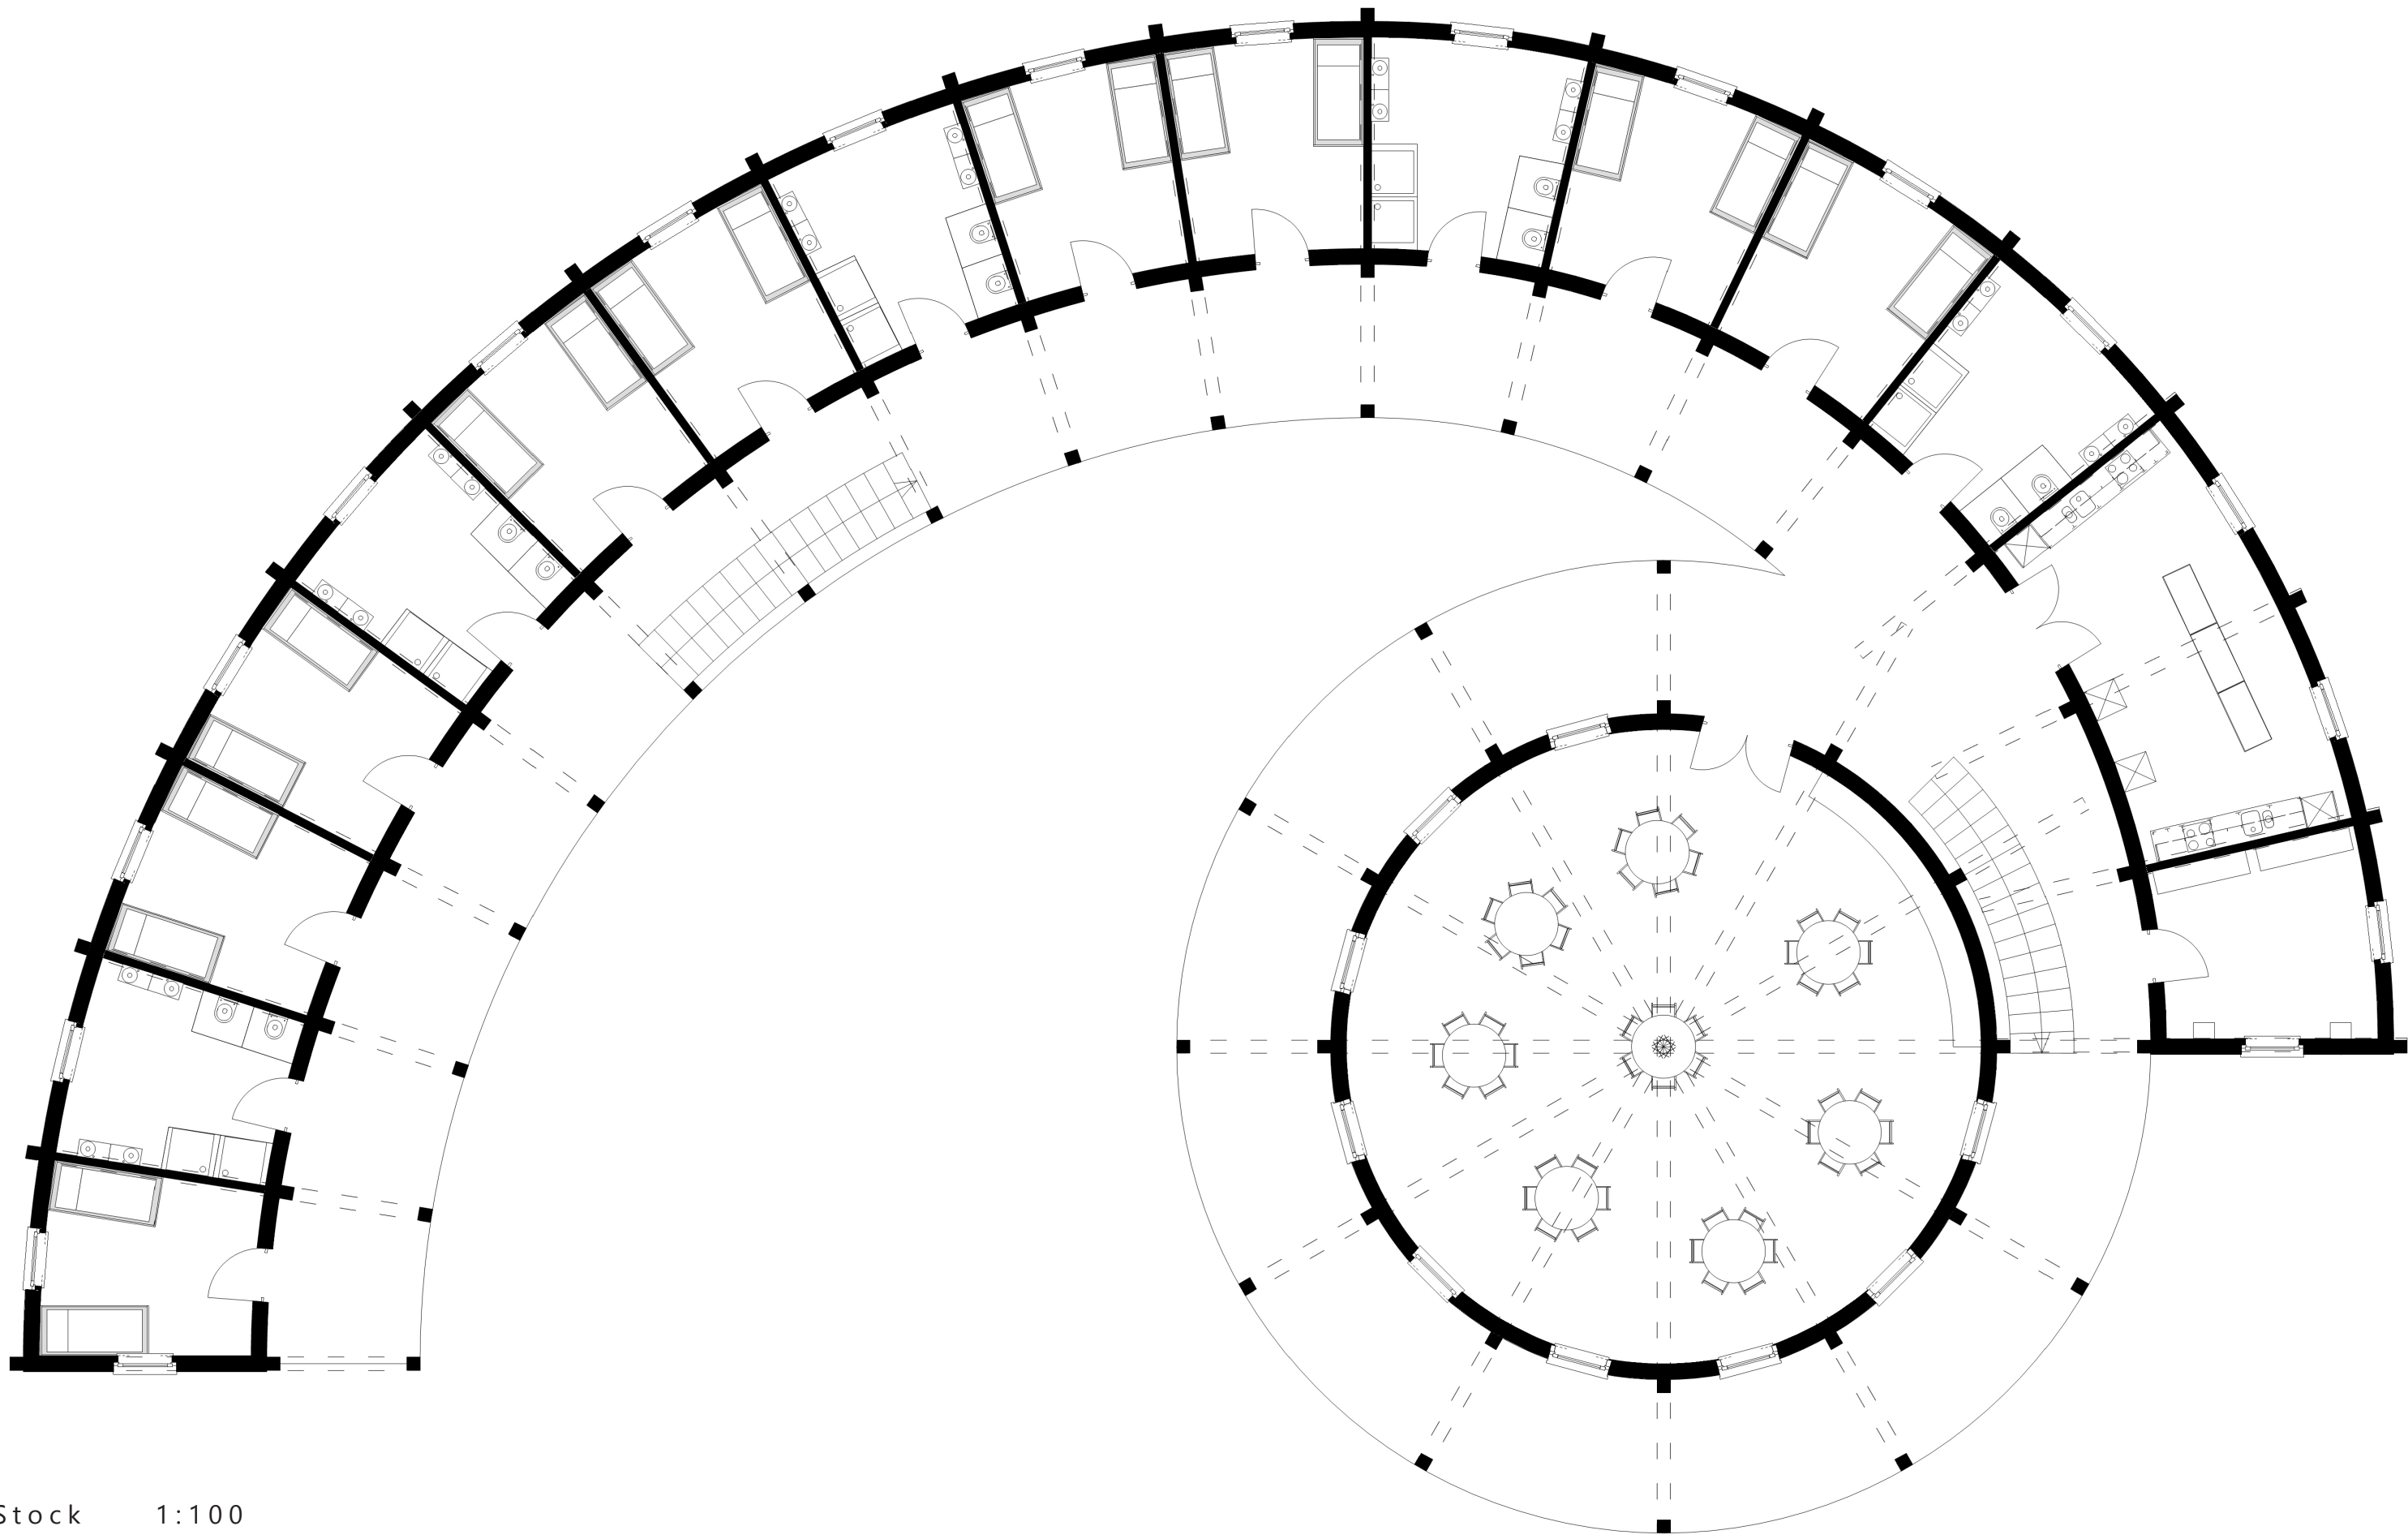


Grundriss Erdgeschoss 1:100

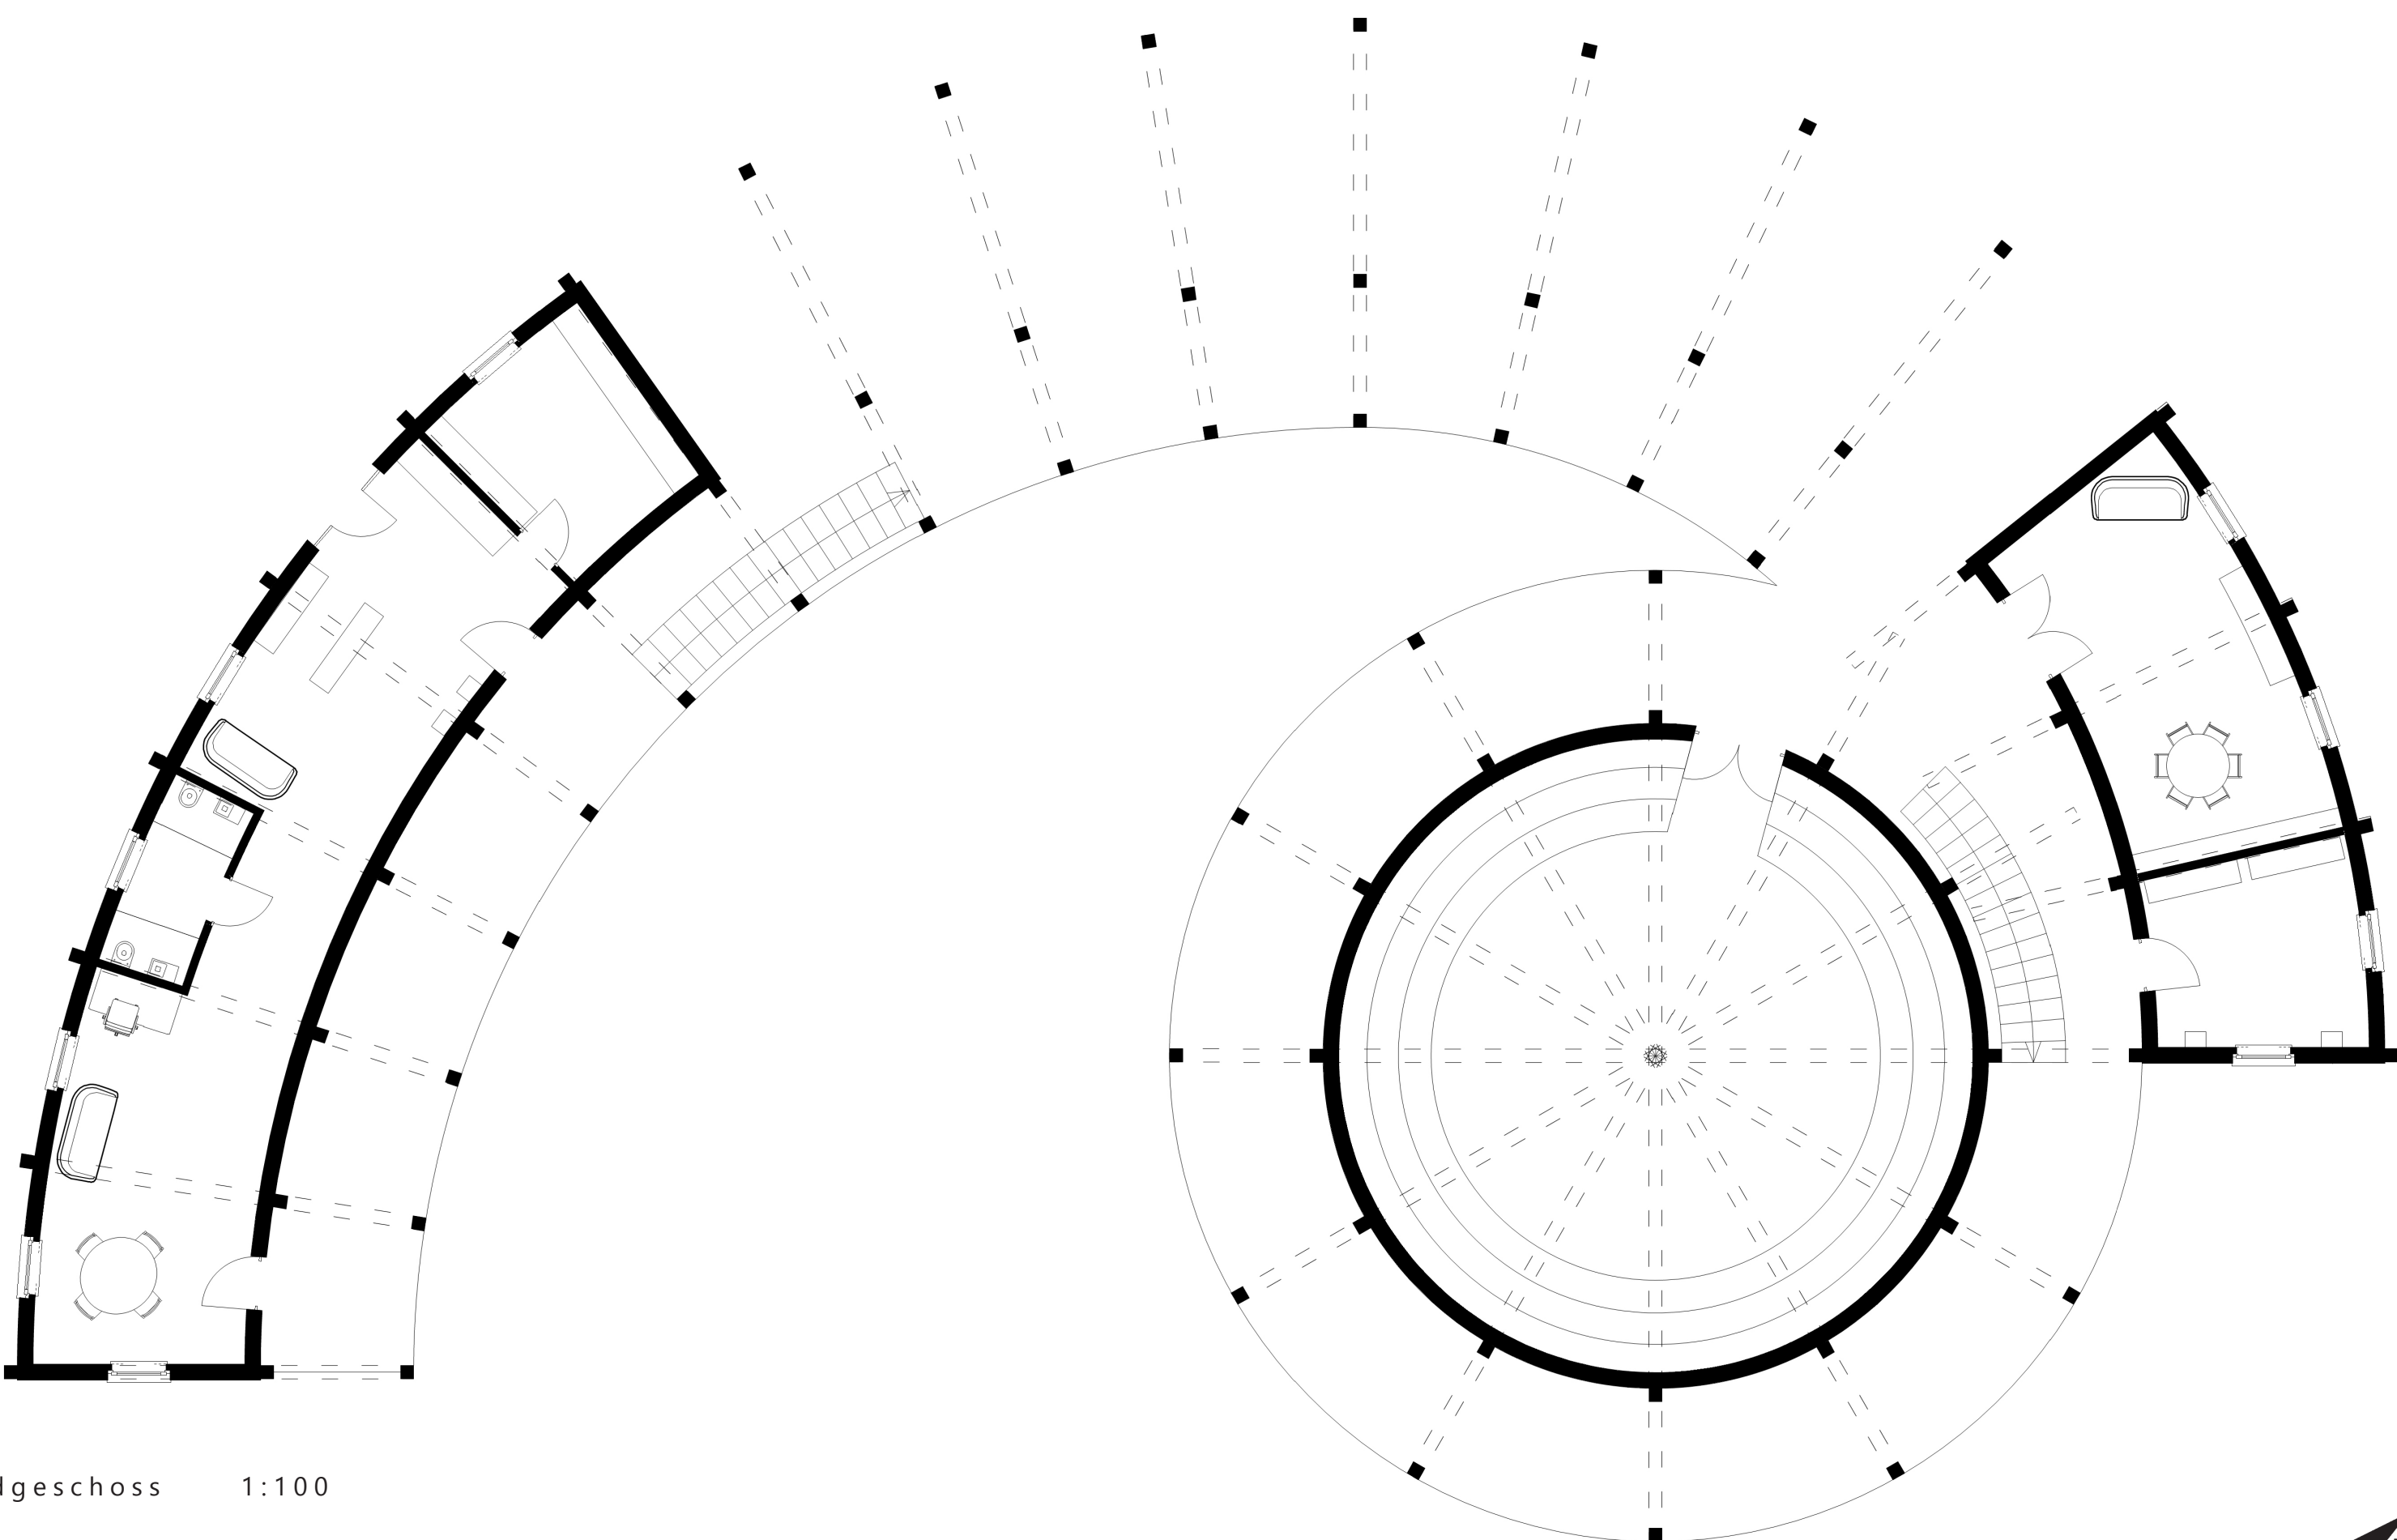




Innenvisualisierung

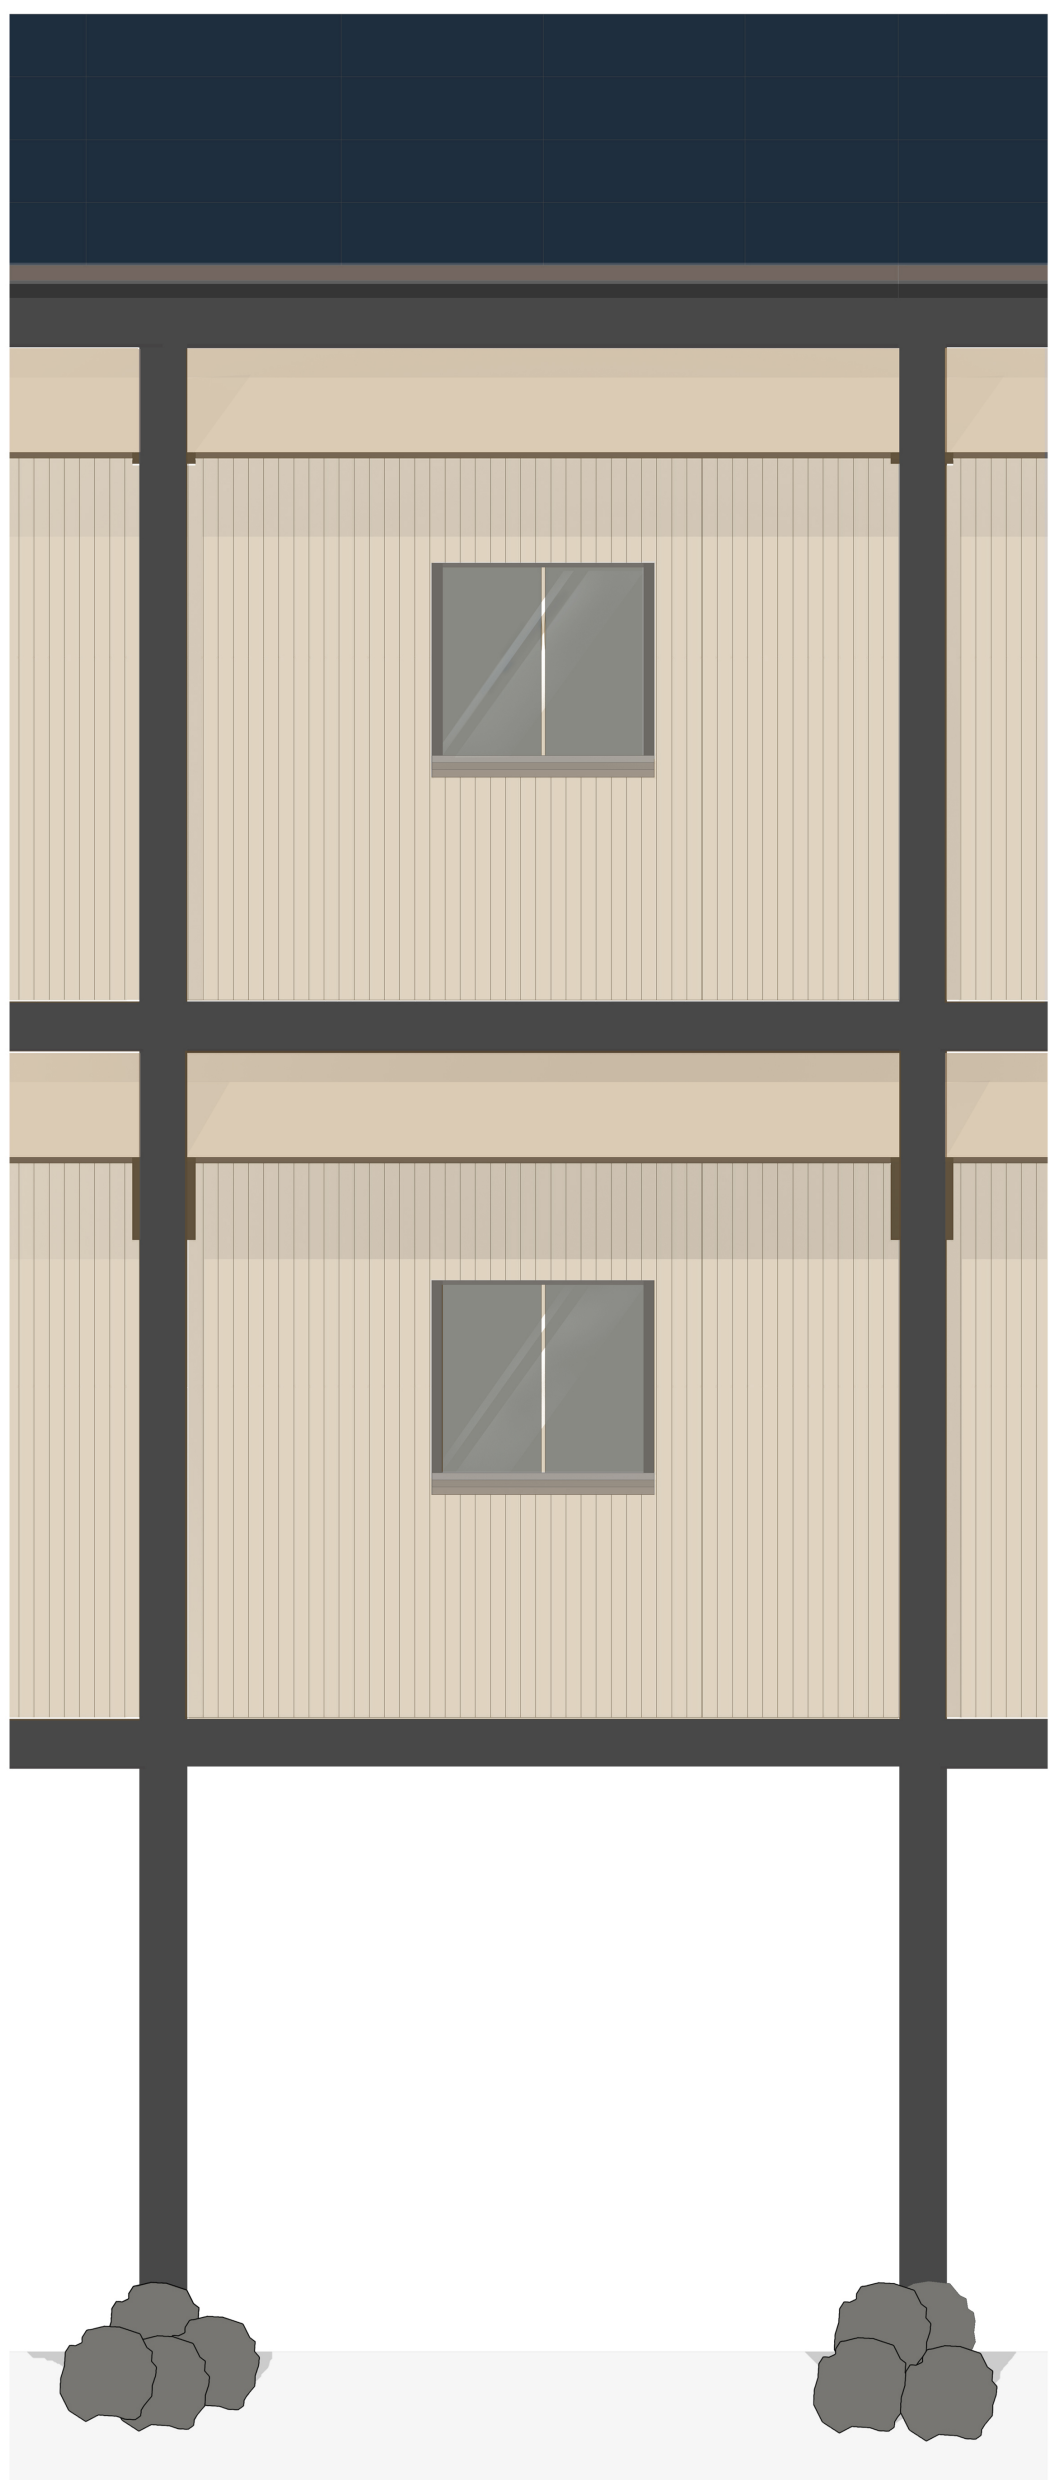

Fassadenansicht und Konstruktionsschnitt 1:20

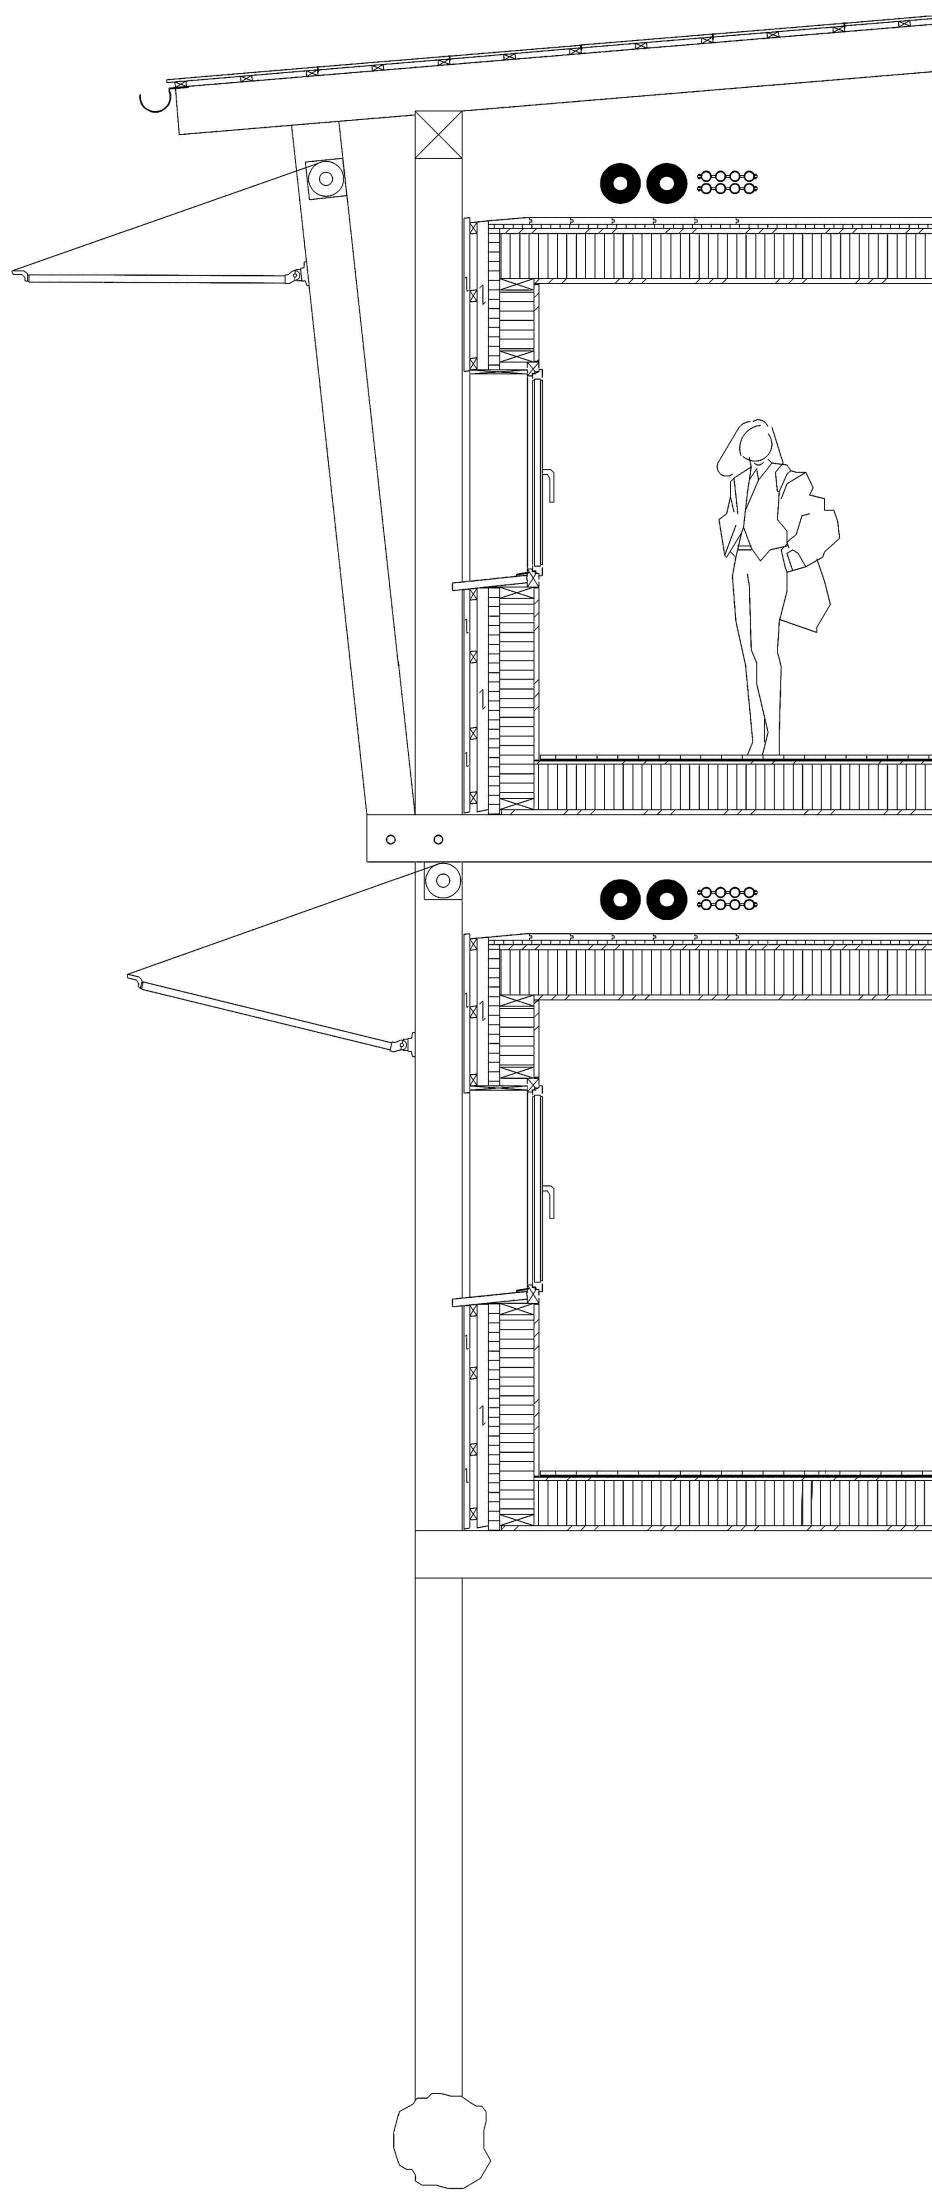

<u>Dachaufbau</u>	mm
Photovoltaikanlage	
Dachlattung	30
Sparrenlage	240
<u>Deckenaufbau</u>	
Spitzkamm Massivholzschalung	35
Holzfaserdämmplatte	22
OSB	25
Balkenlage	240
Holzfaserdämmung	240
Dreischichtplatte Fichte als Luftdichtigkeitsschicht sichtbar montiert.	24
<u>Wandaufbau</u>	
Holzschalung Lärche unbehandelt massiv	30
Montagerost	40
Hinterlüftungsrost	60
Holzfaserdämmplatte Pavatex	60
Kantholzständer	180
Holzfaserdämmung	180
Dreischichtplatte Fichte als Luftdichtigkeitsschicht sichtbar montiert.	27
<u>Bodenaufbau</u>	
Massivholzboden Eiche	22
Trittschall	10
OSB	18
Trittfeste Holzfaserdämmplatte	240
Dreischichtplatte Fichte	27