


Geländeschnitt

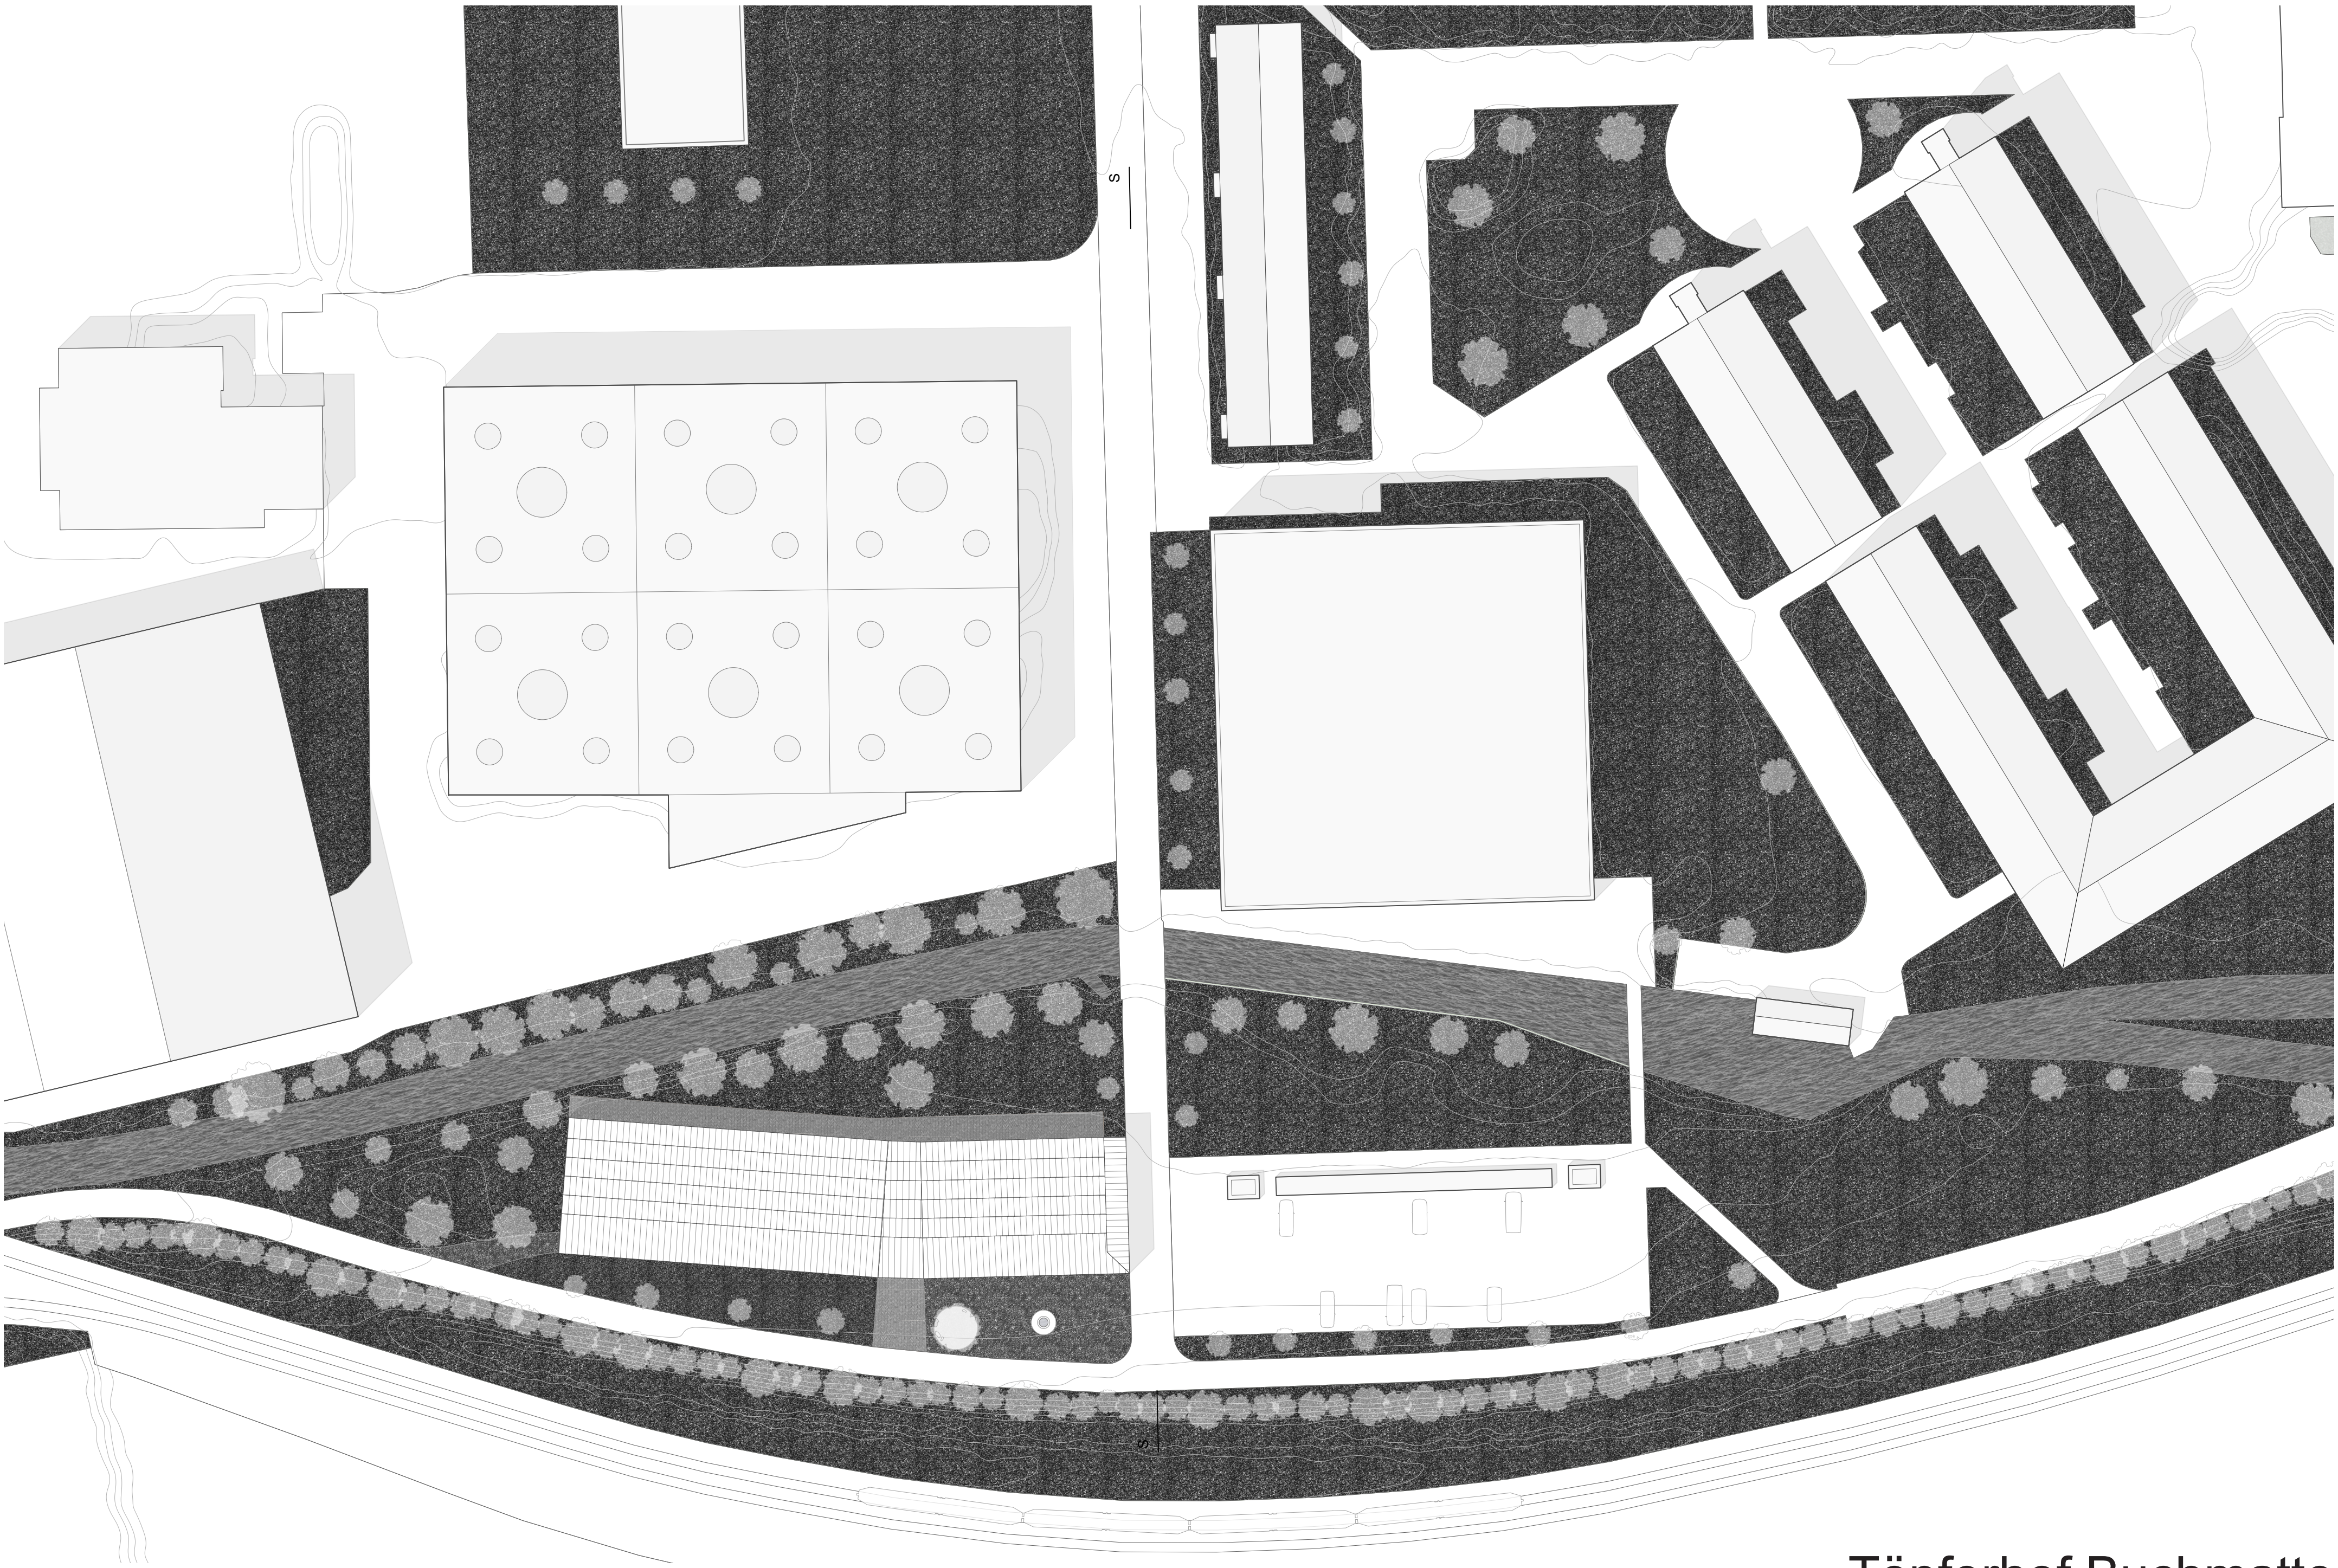


Situation


Töpferhof Buchmatte

Atelier 2 | Robin Stettler




Töpferhof Buchmatte - Die Situation

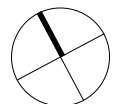


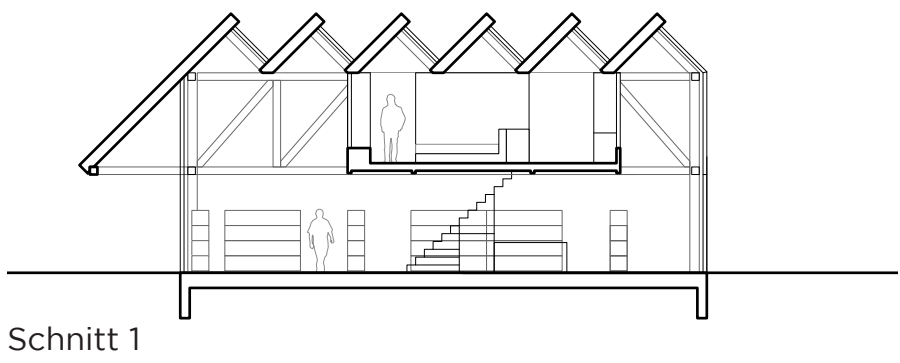


Schnitt 1

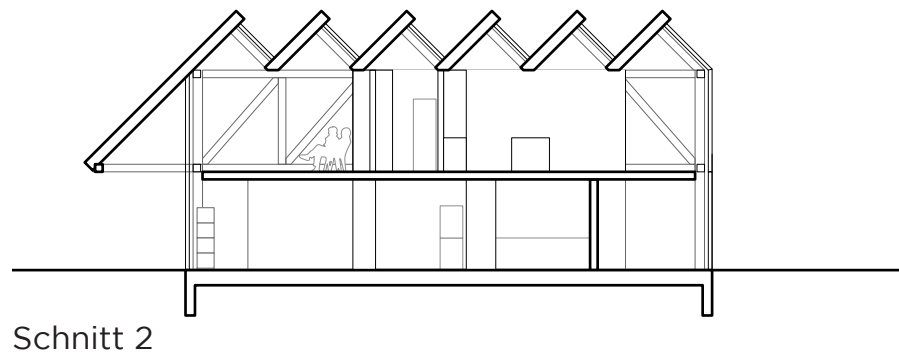

Schnitt 2

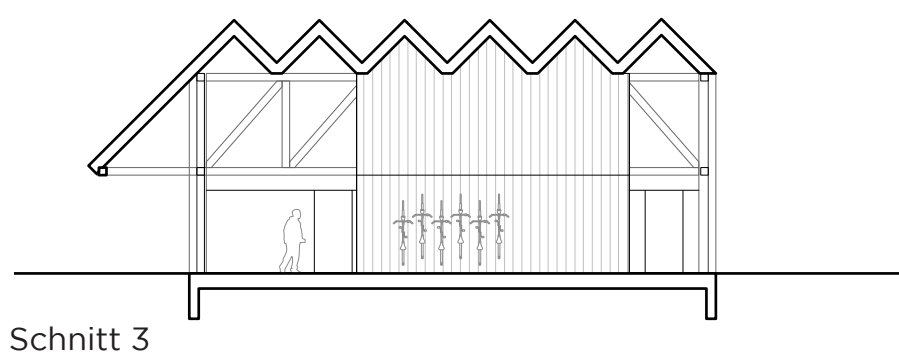


Schnitt 3

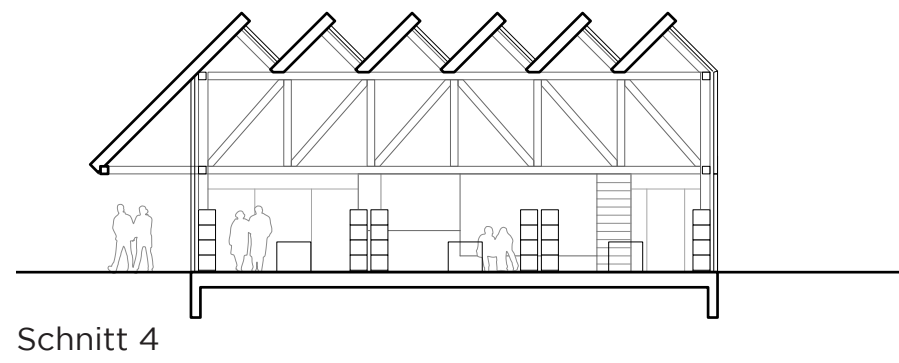

Schnitt 4




Das Wohnatelier

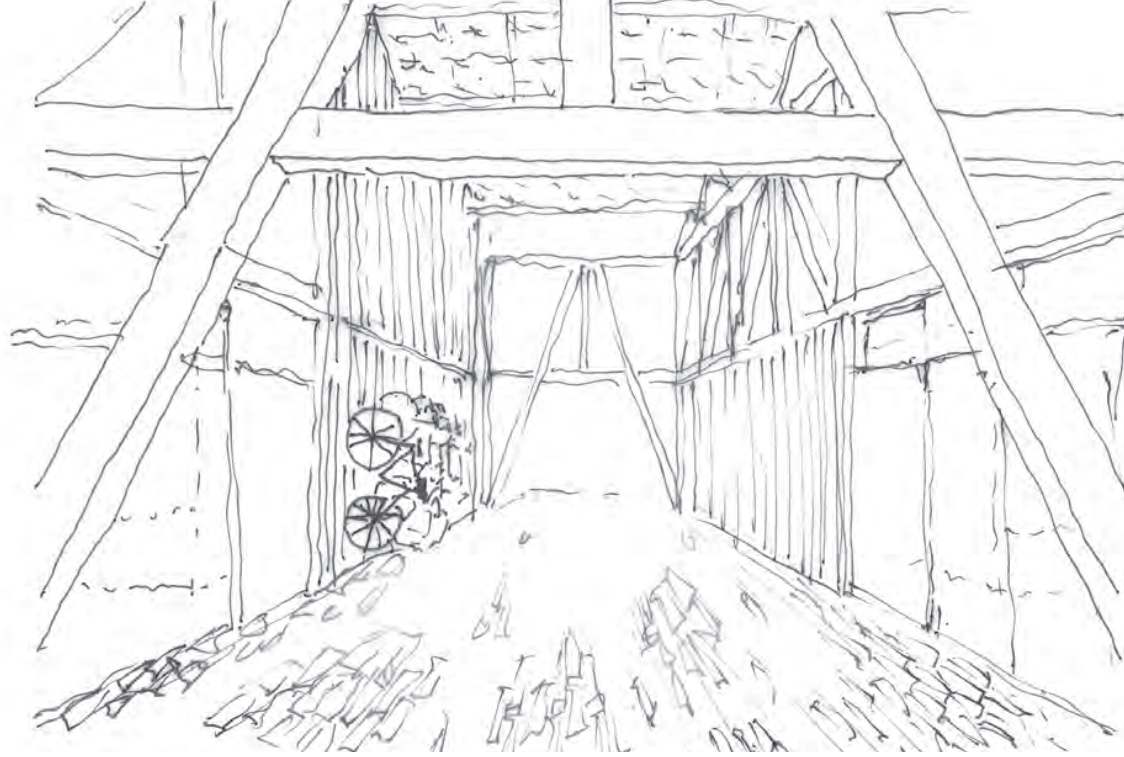


Das Tenn




Die Halle

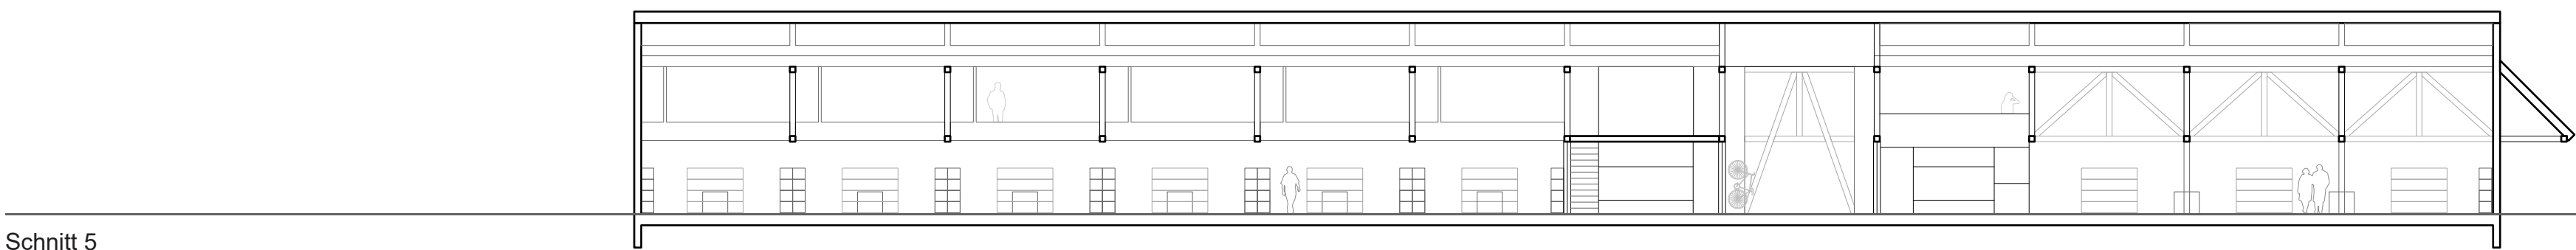


Schnitt 5

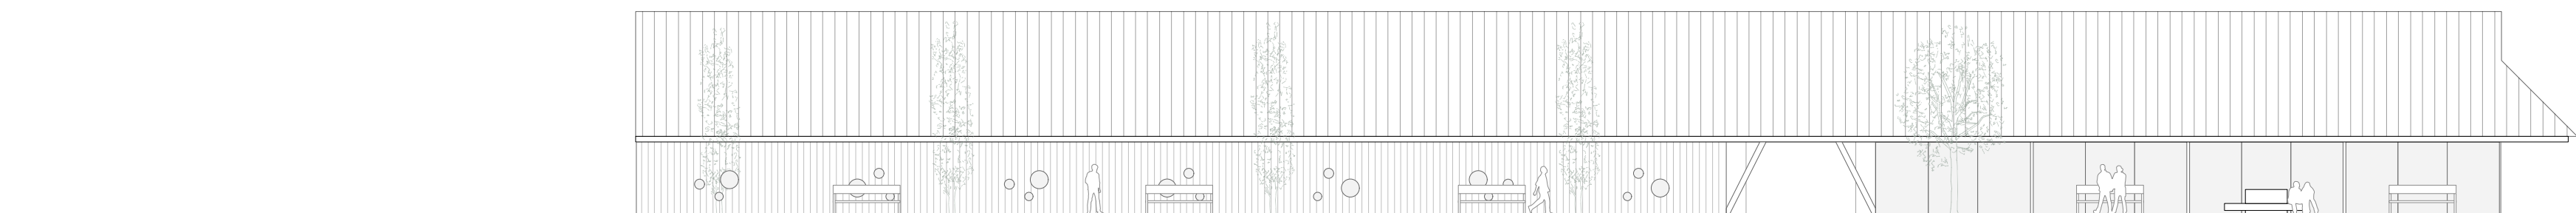


Südfassade

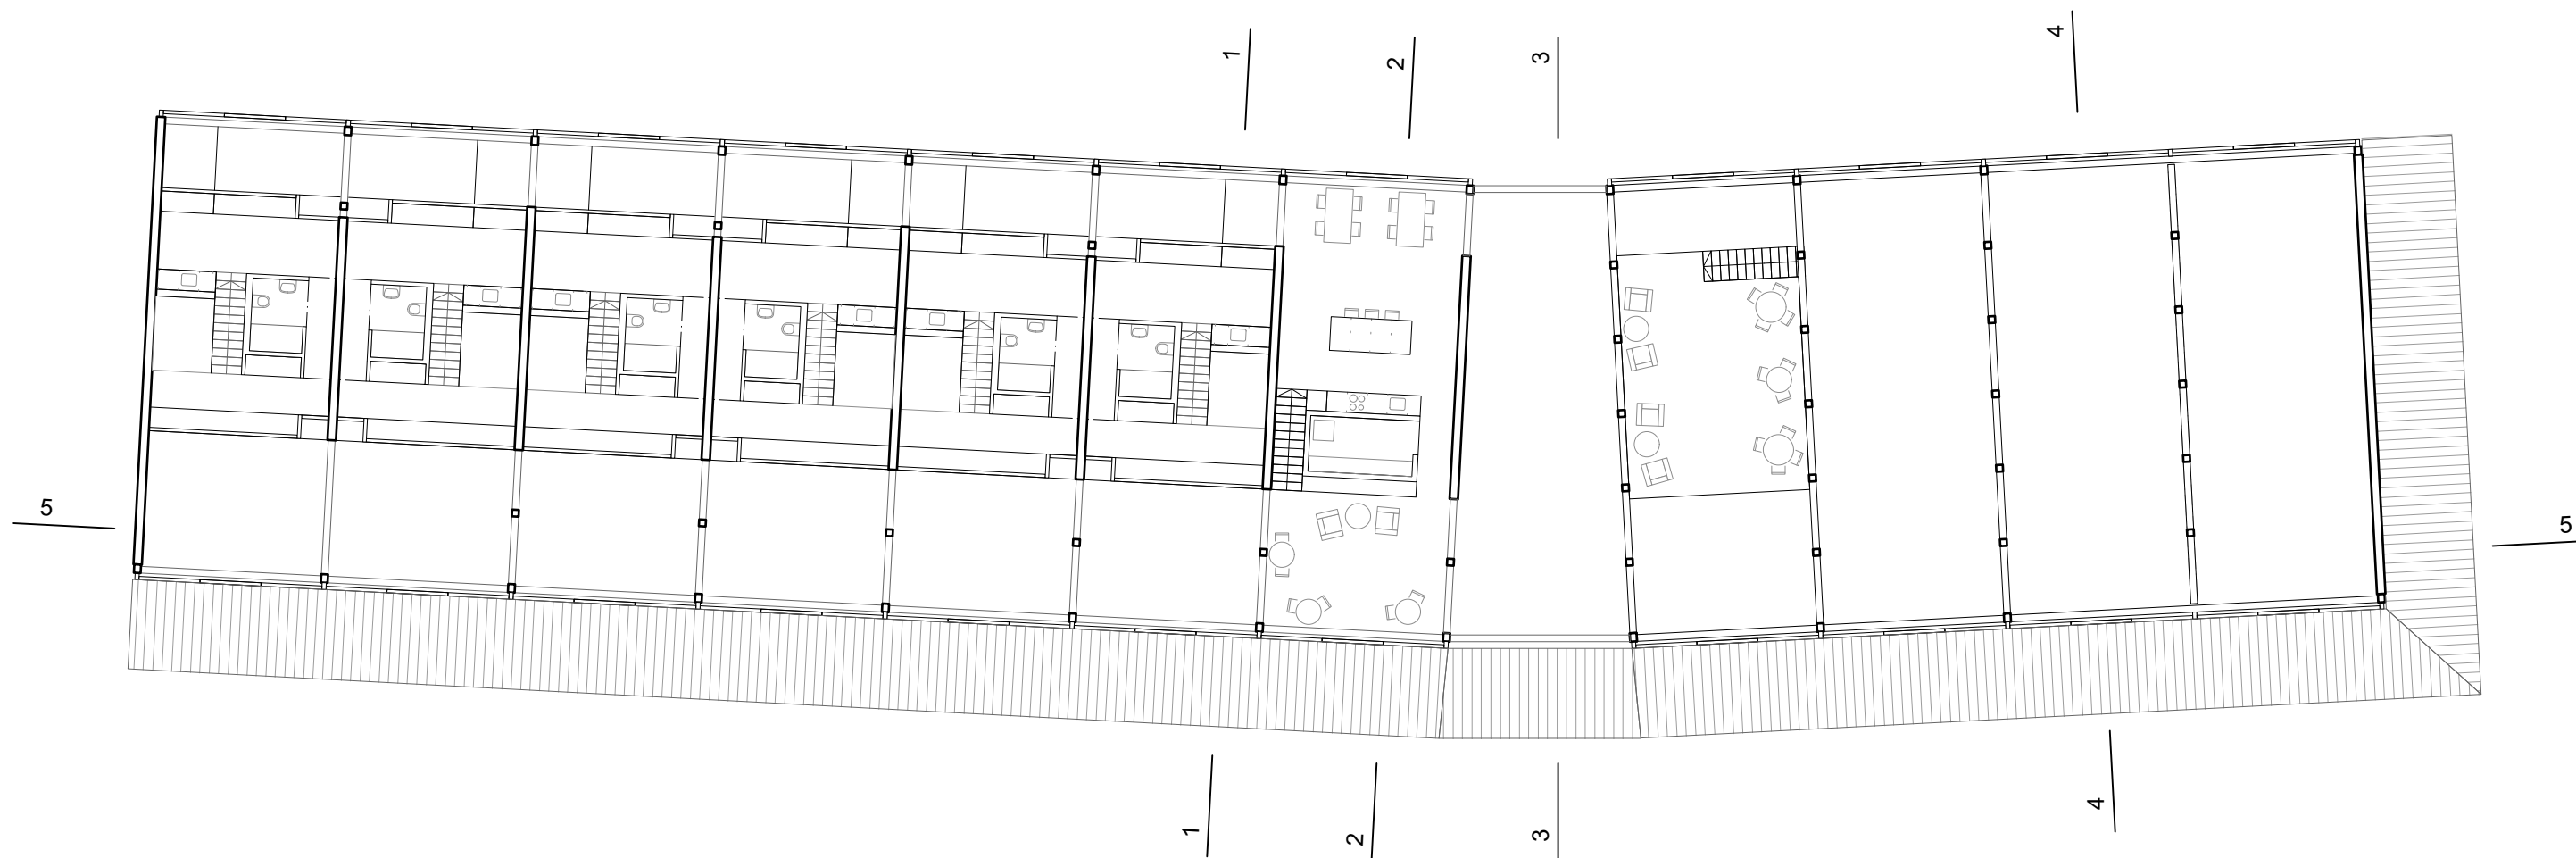


Obergeschoss

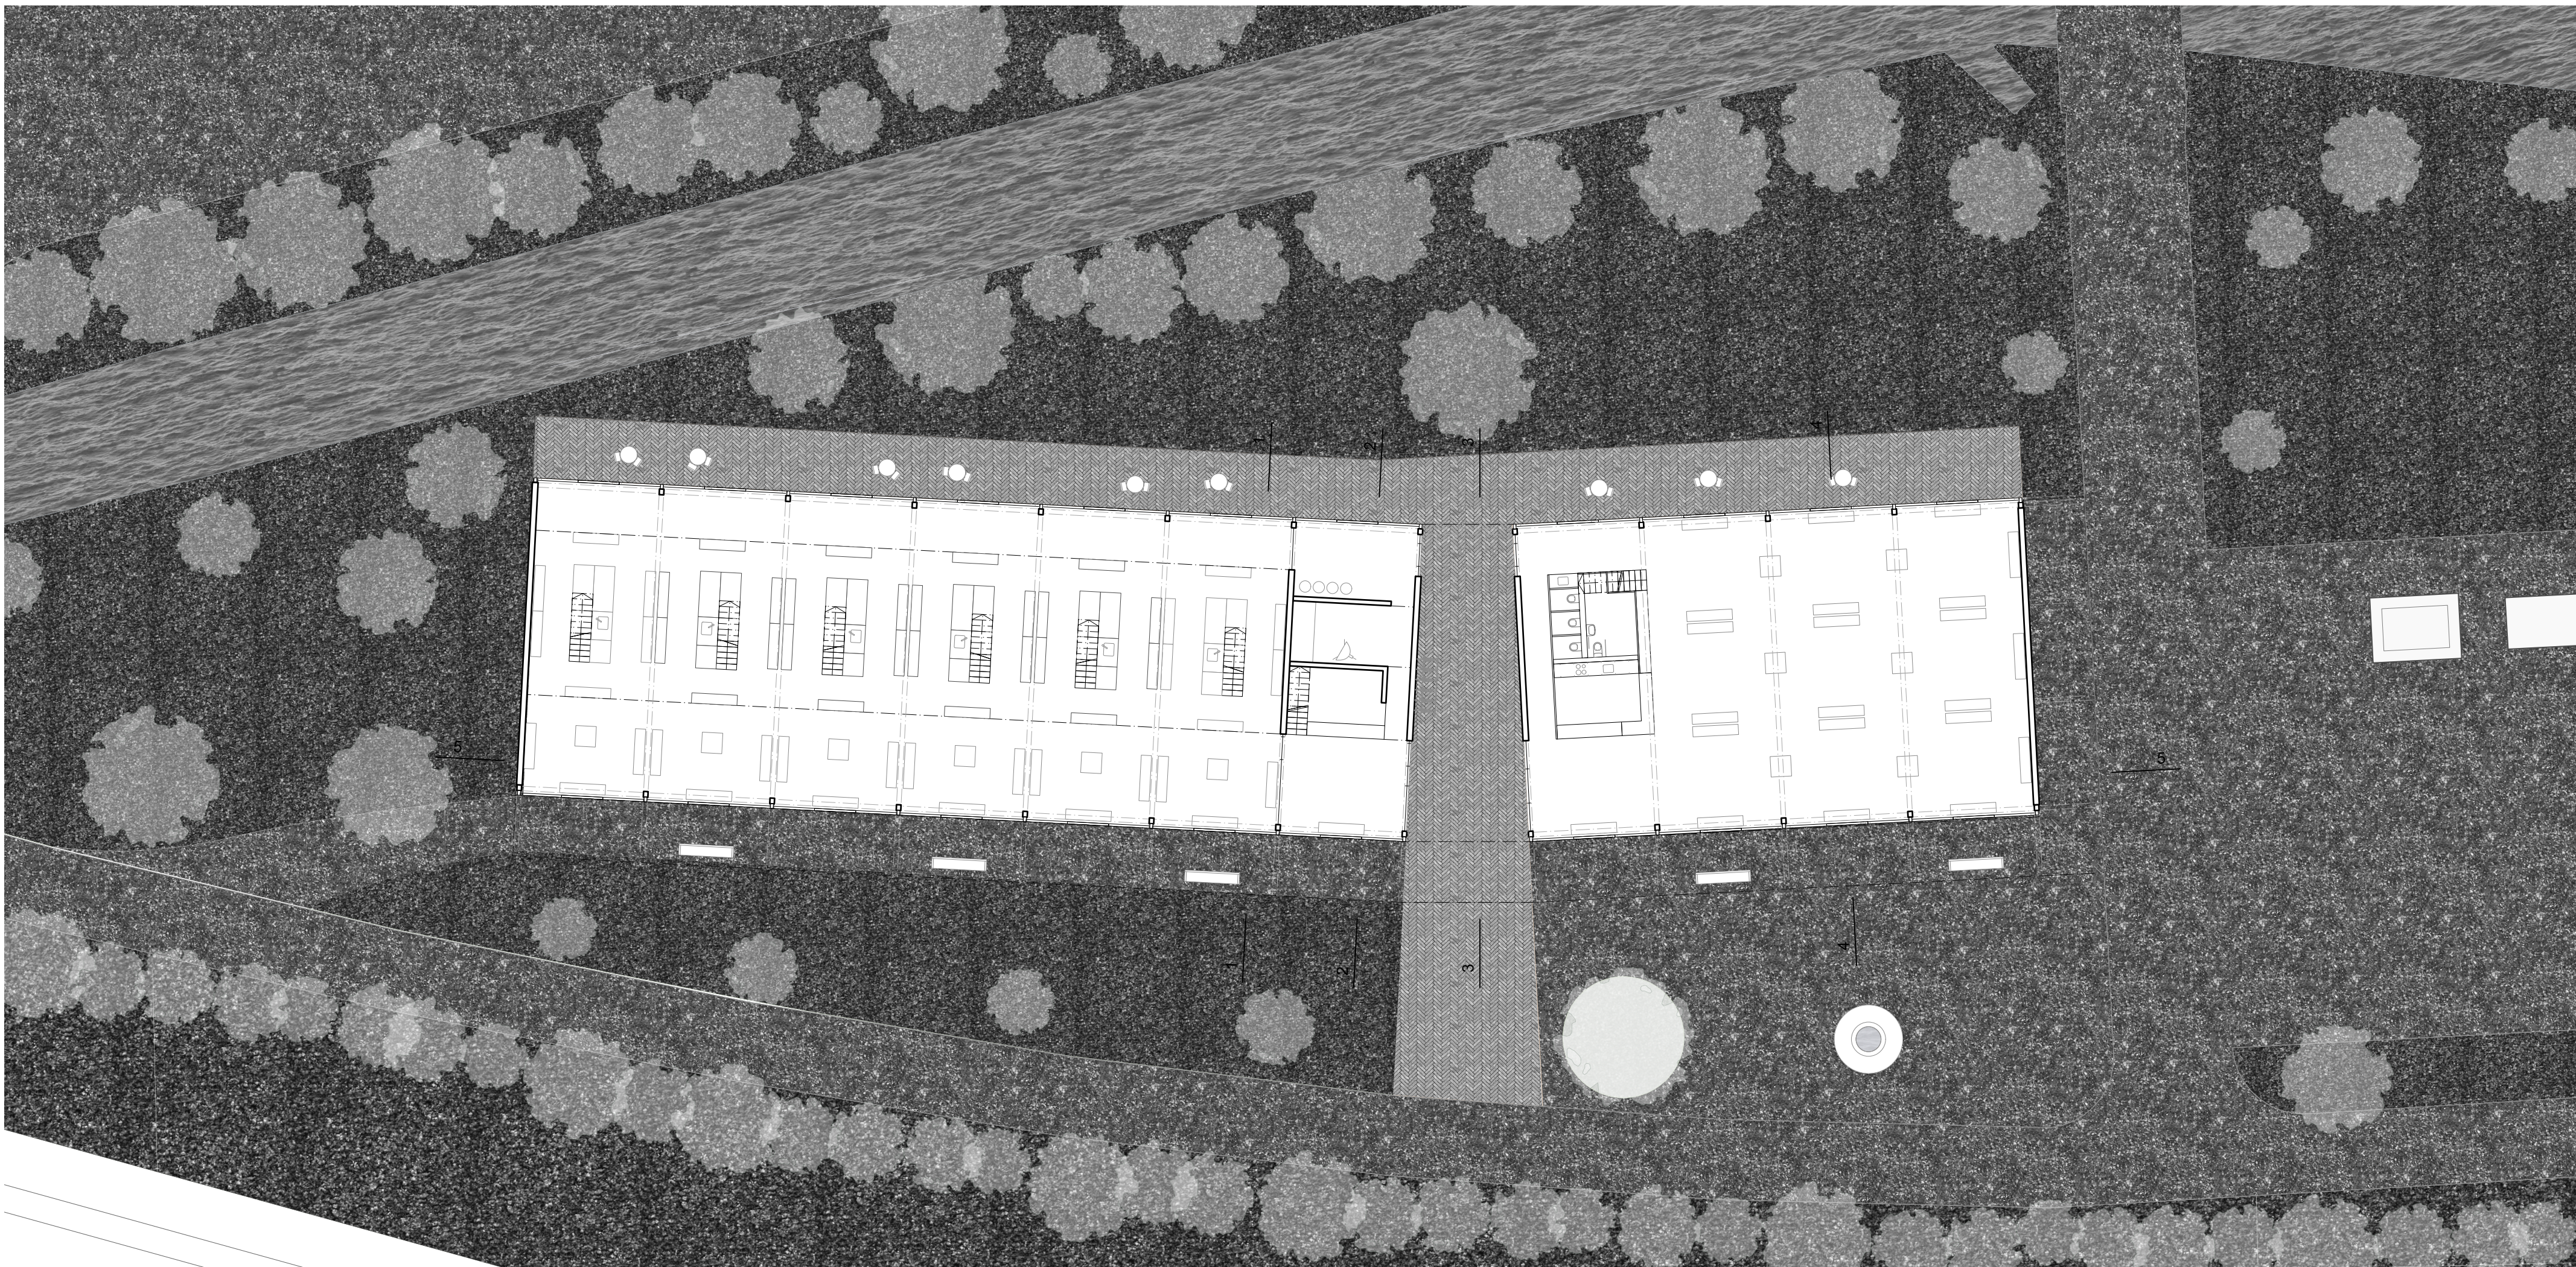


Erdgeschoss

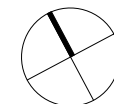


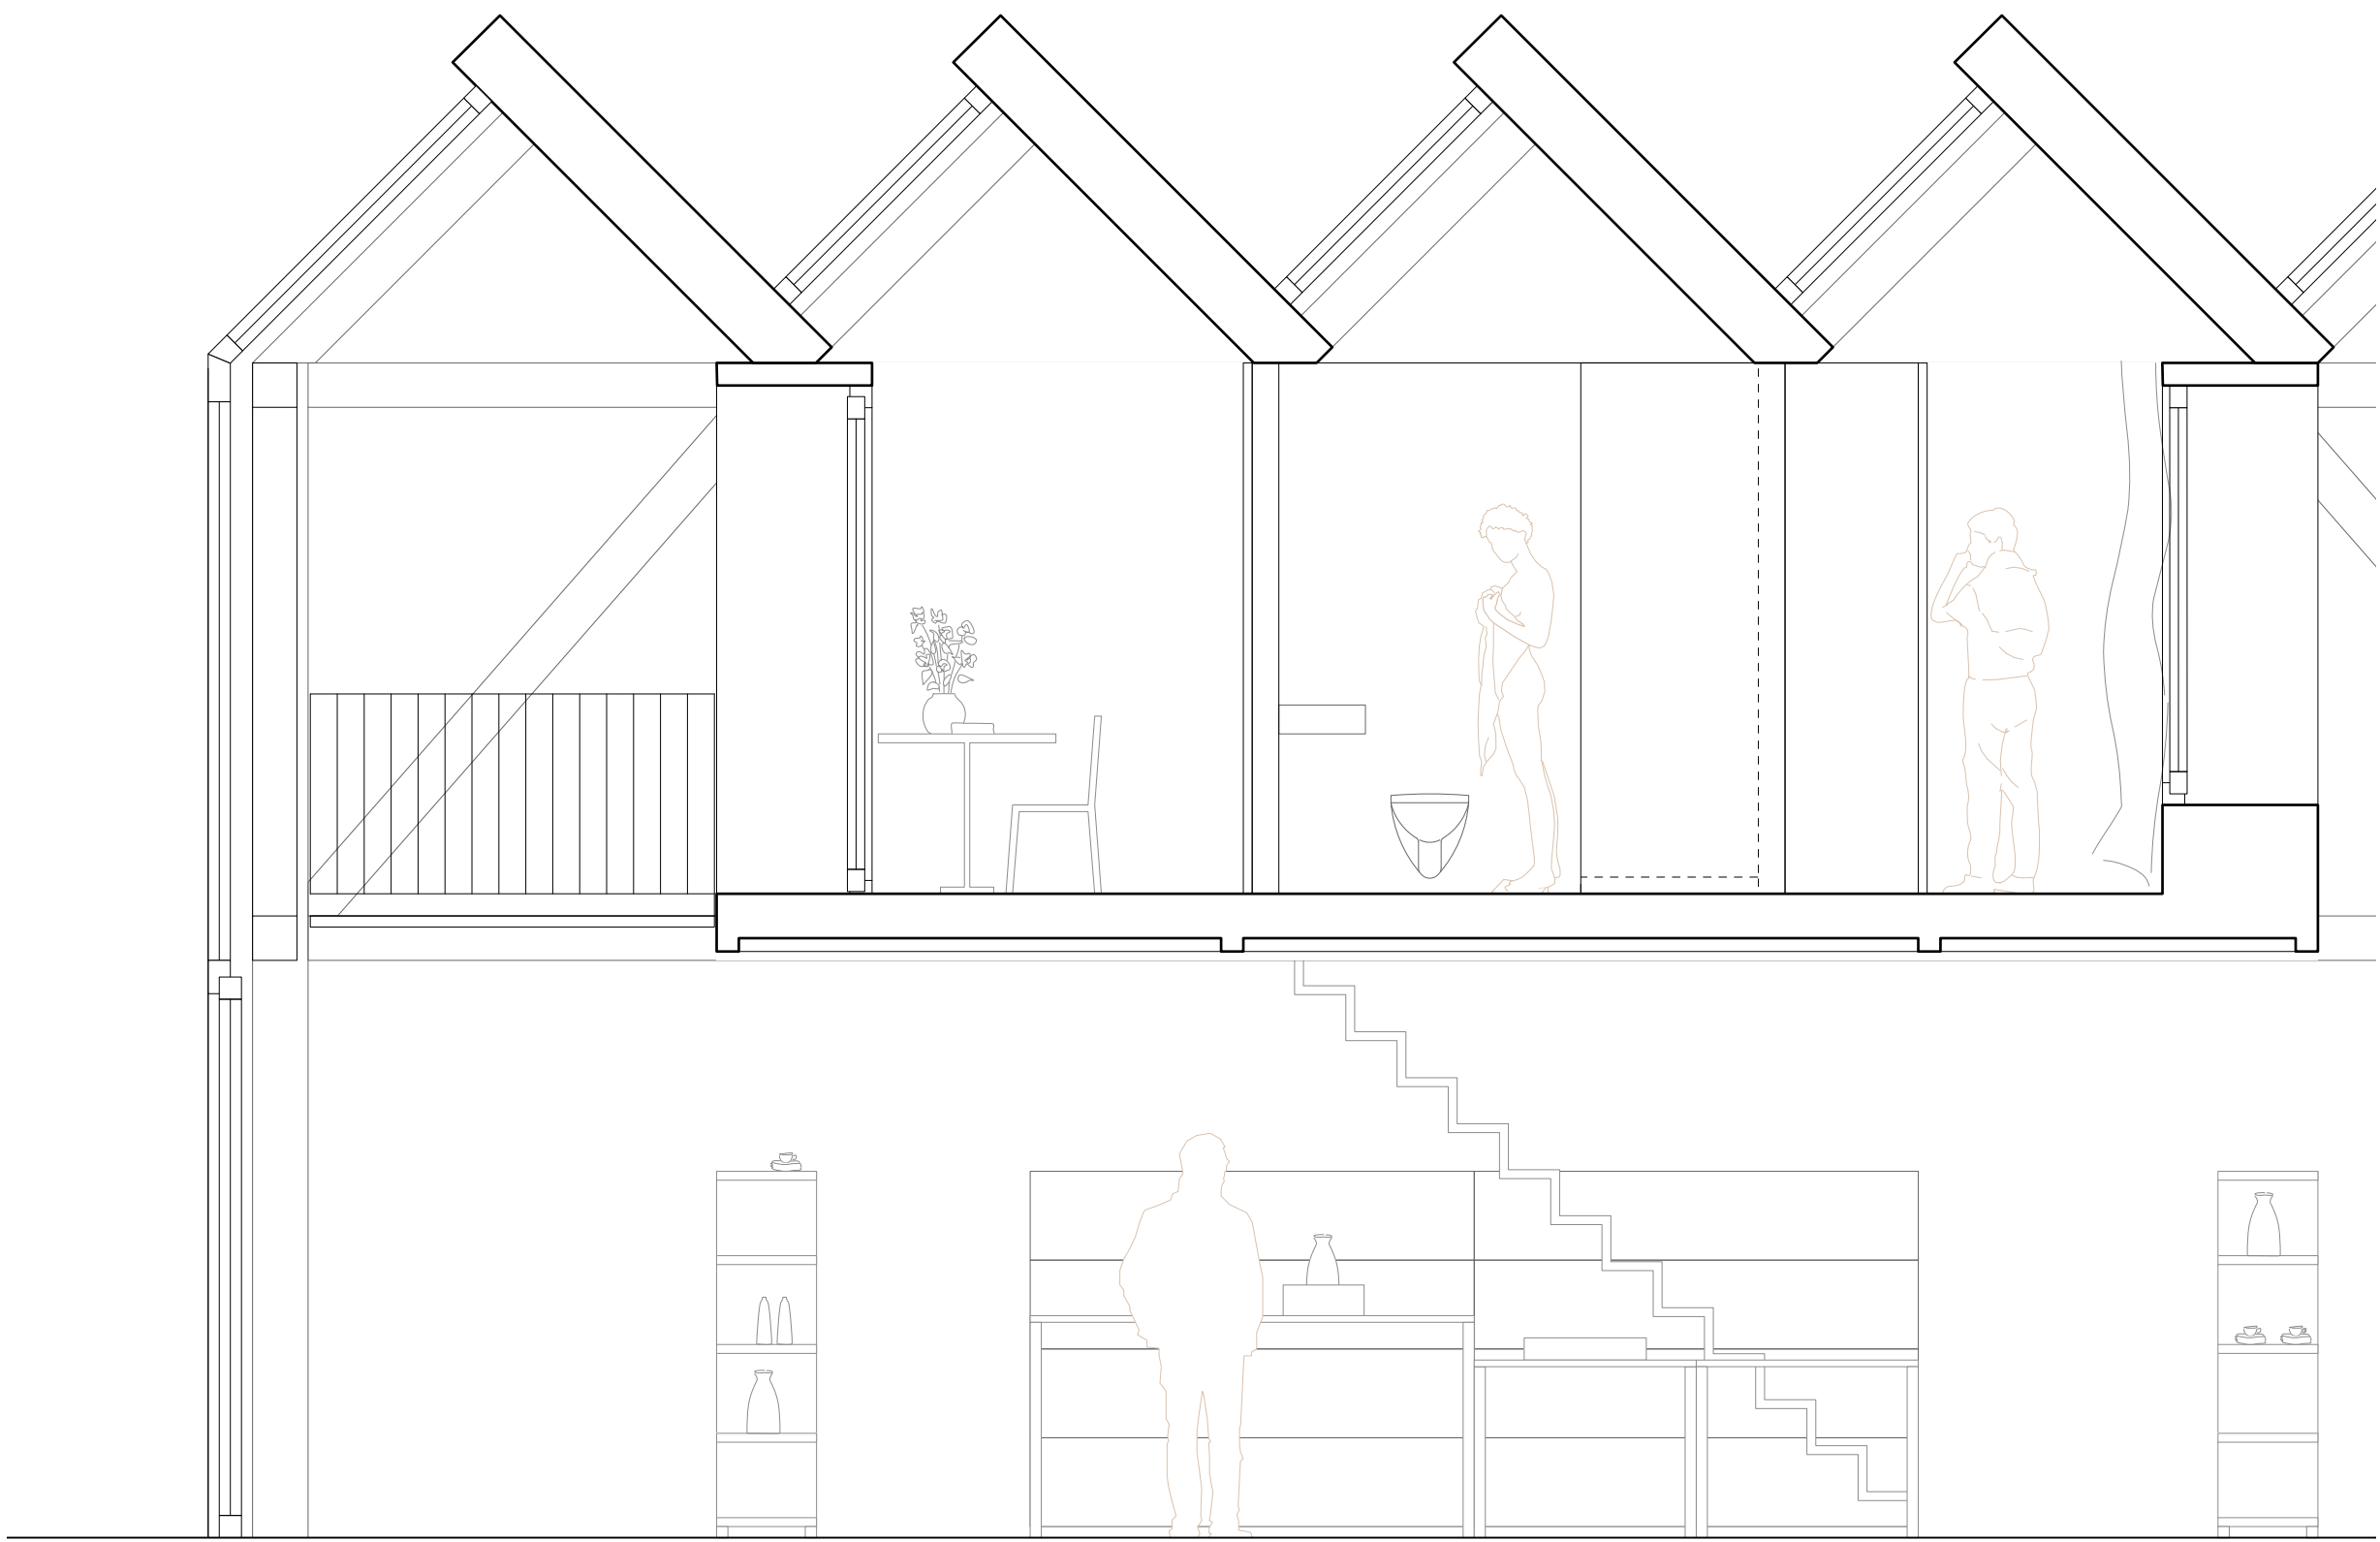


Schnitt

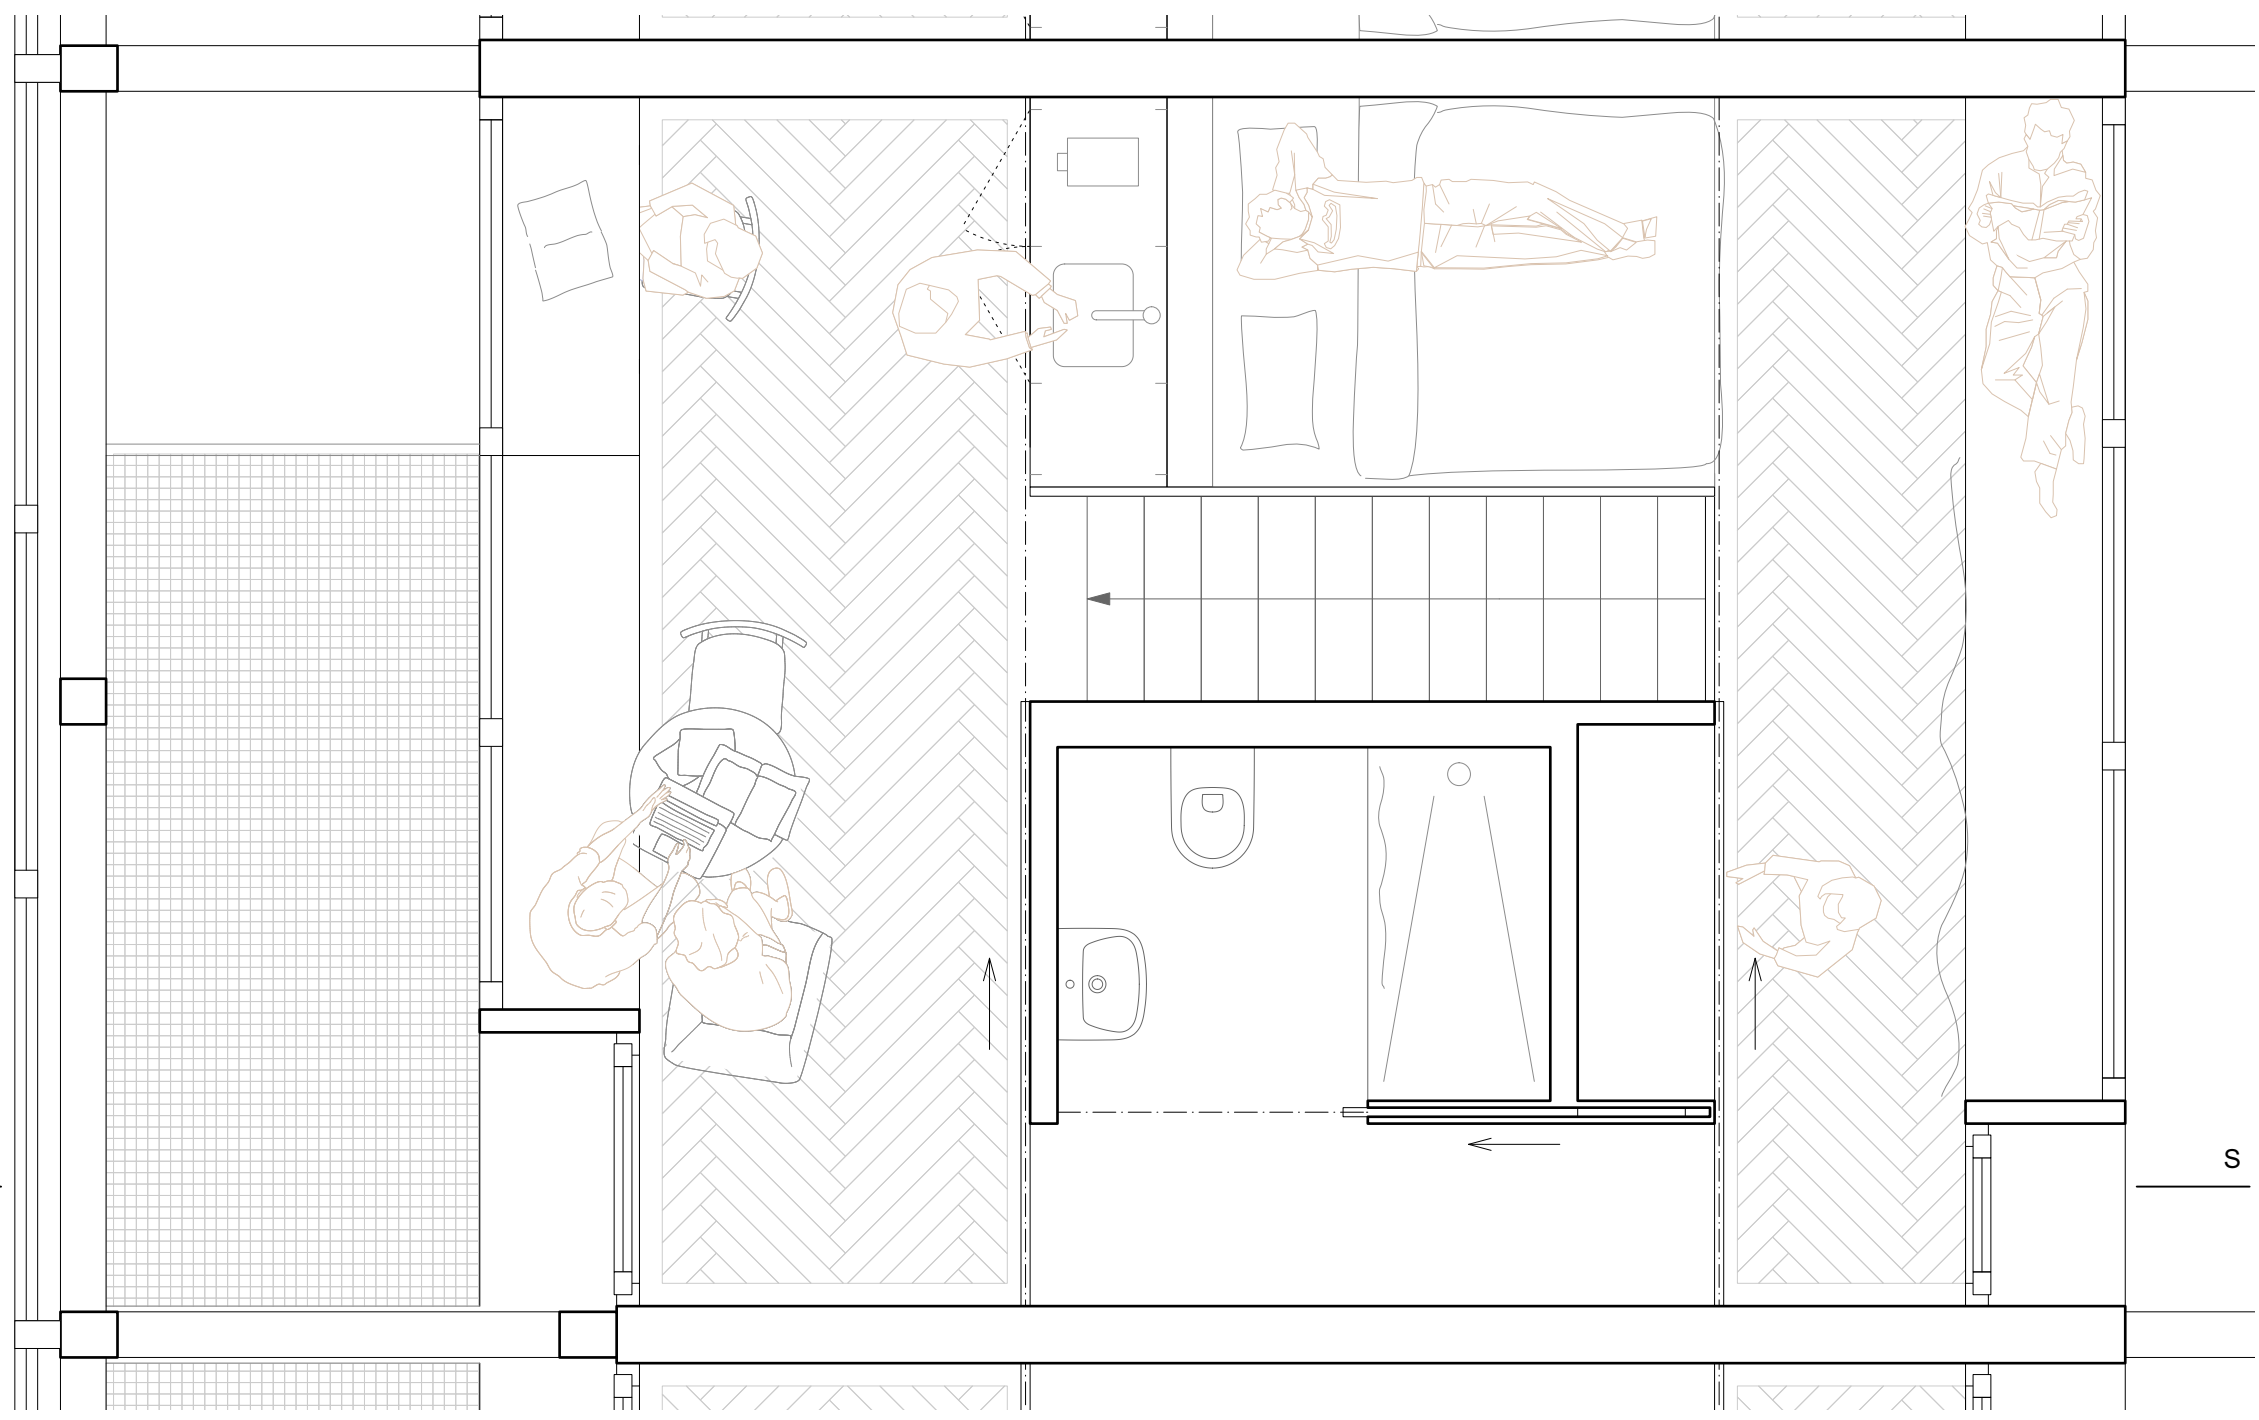


Grundriss Obergeschoss | Wohnen

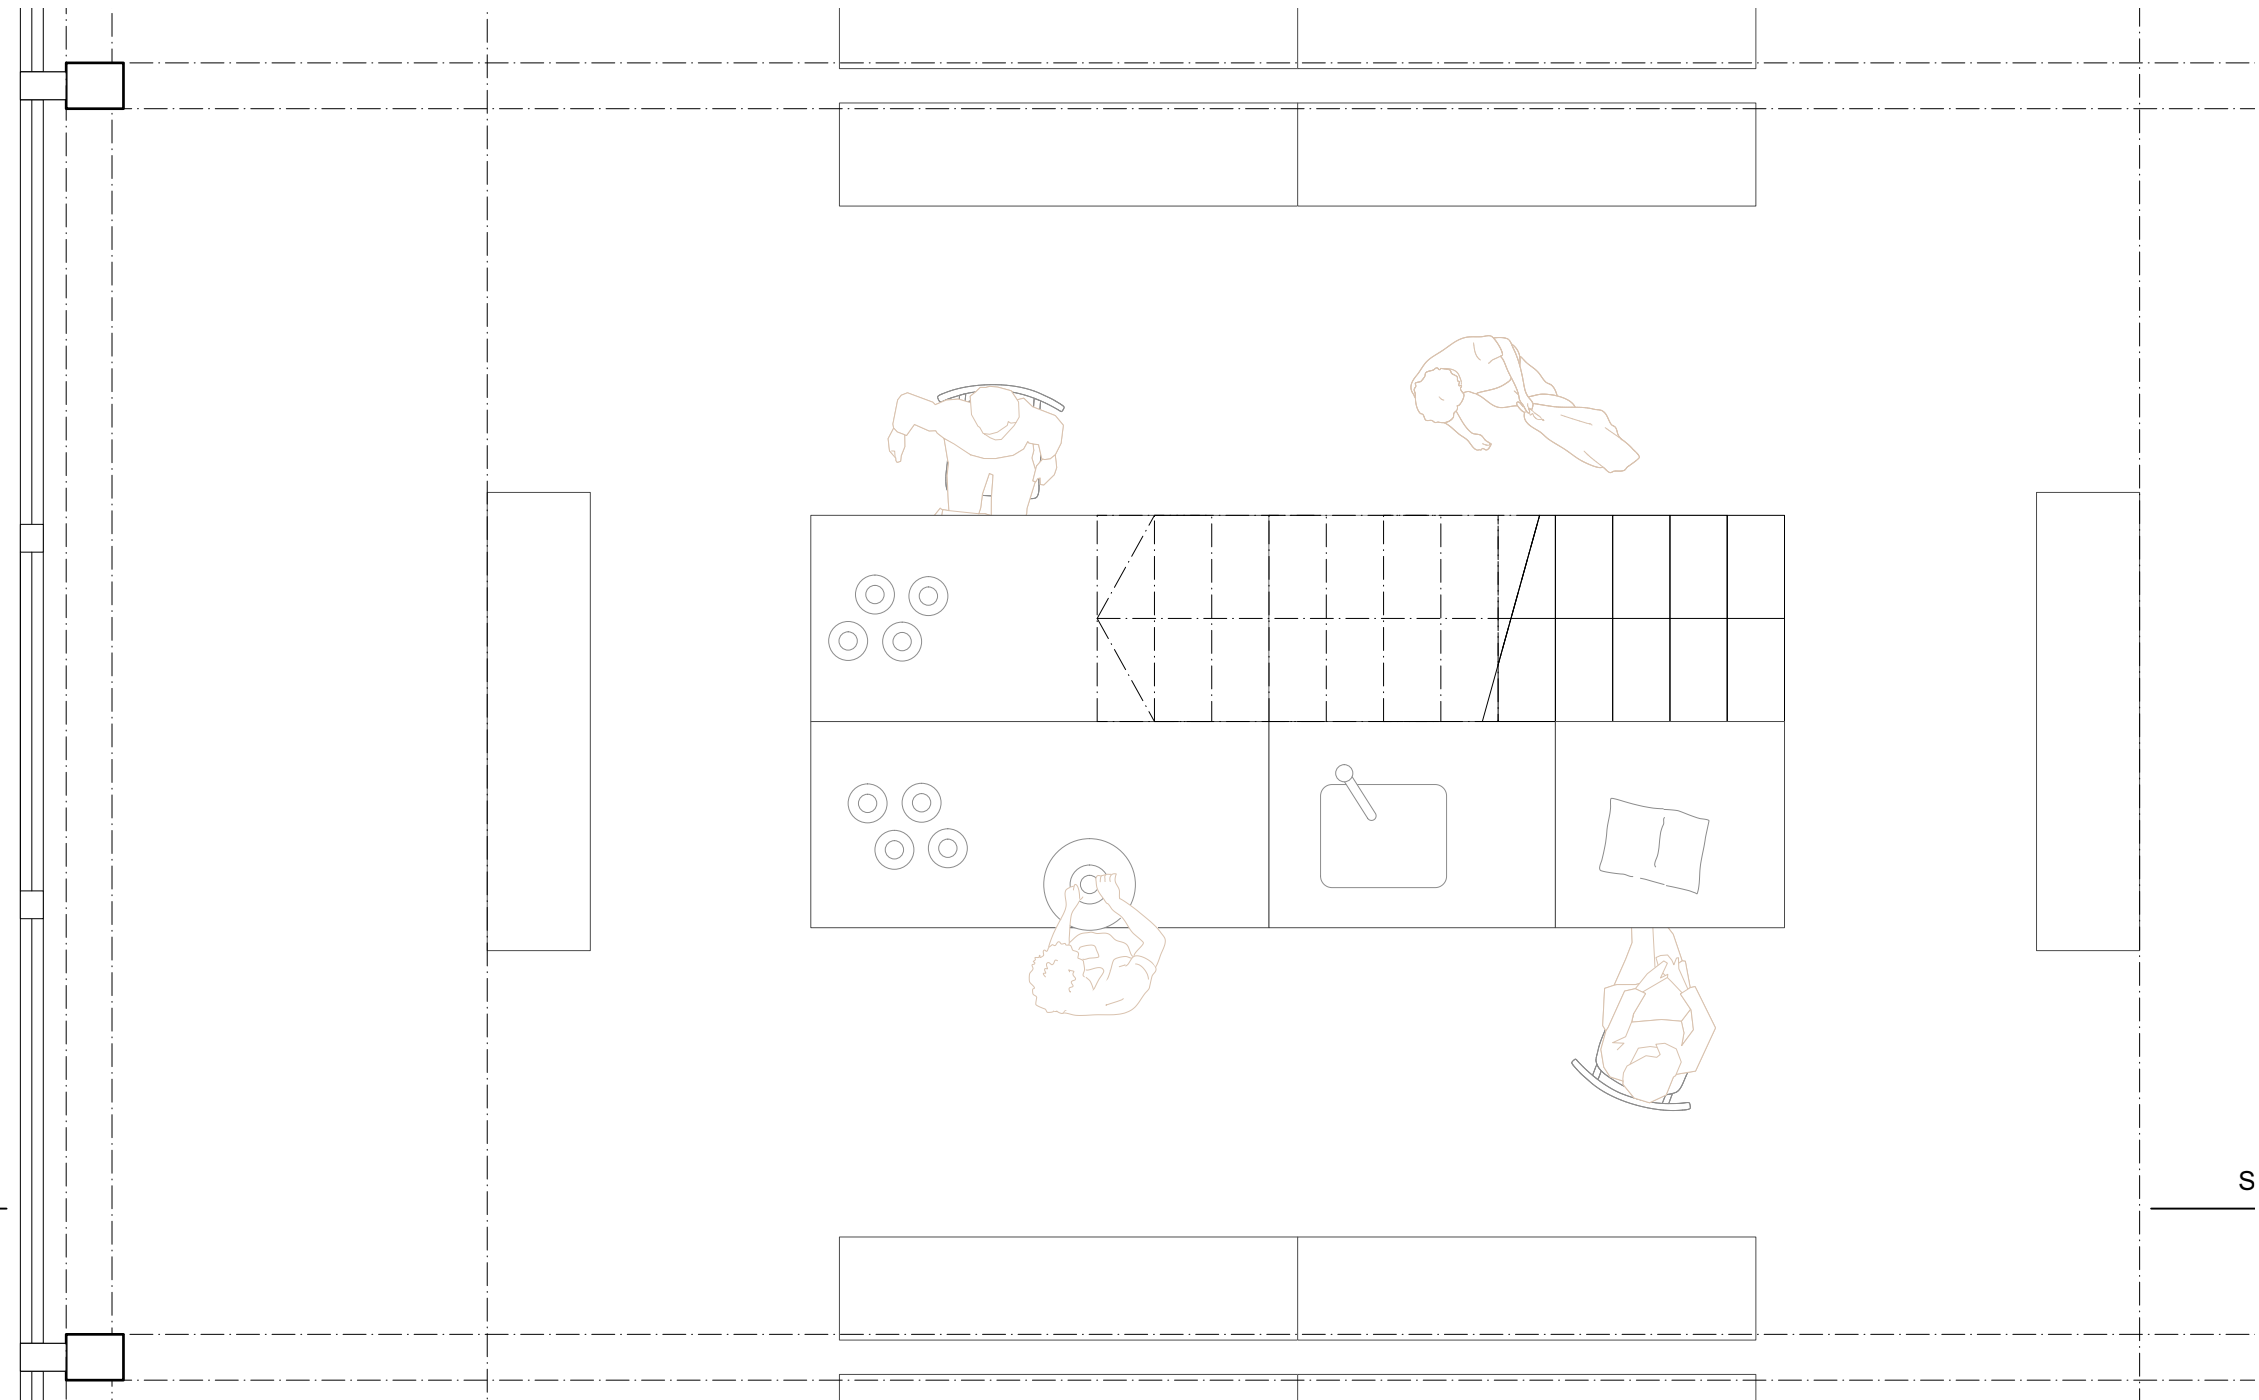


Grundriss Erdgeschoss | Atelier

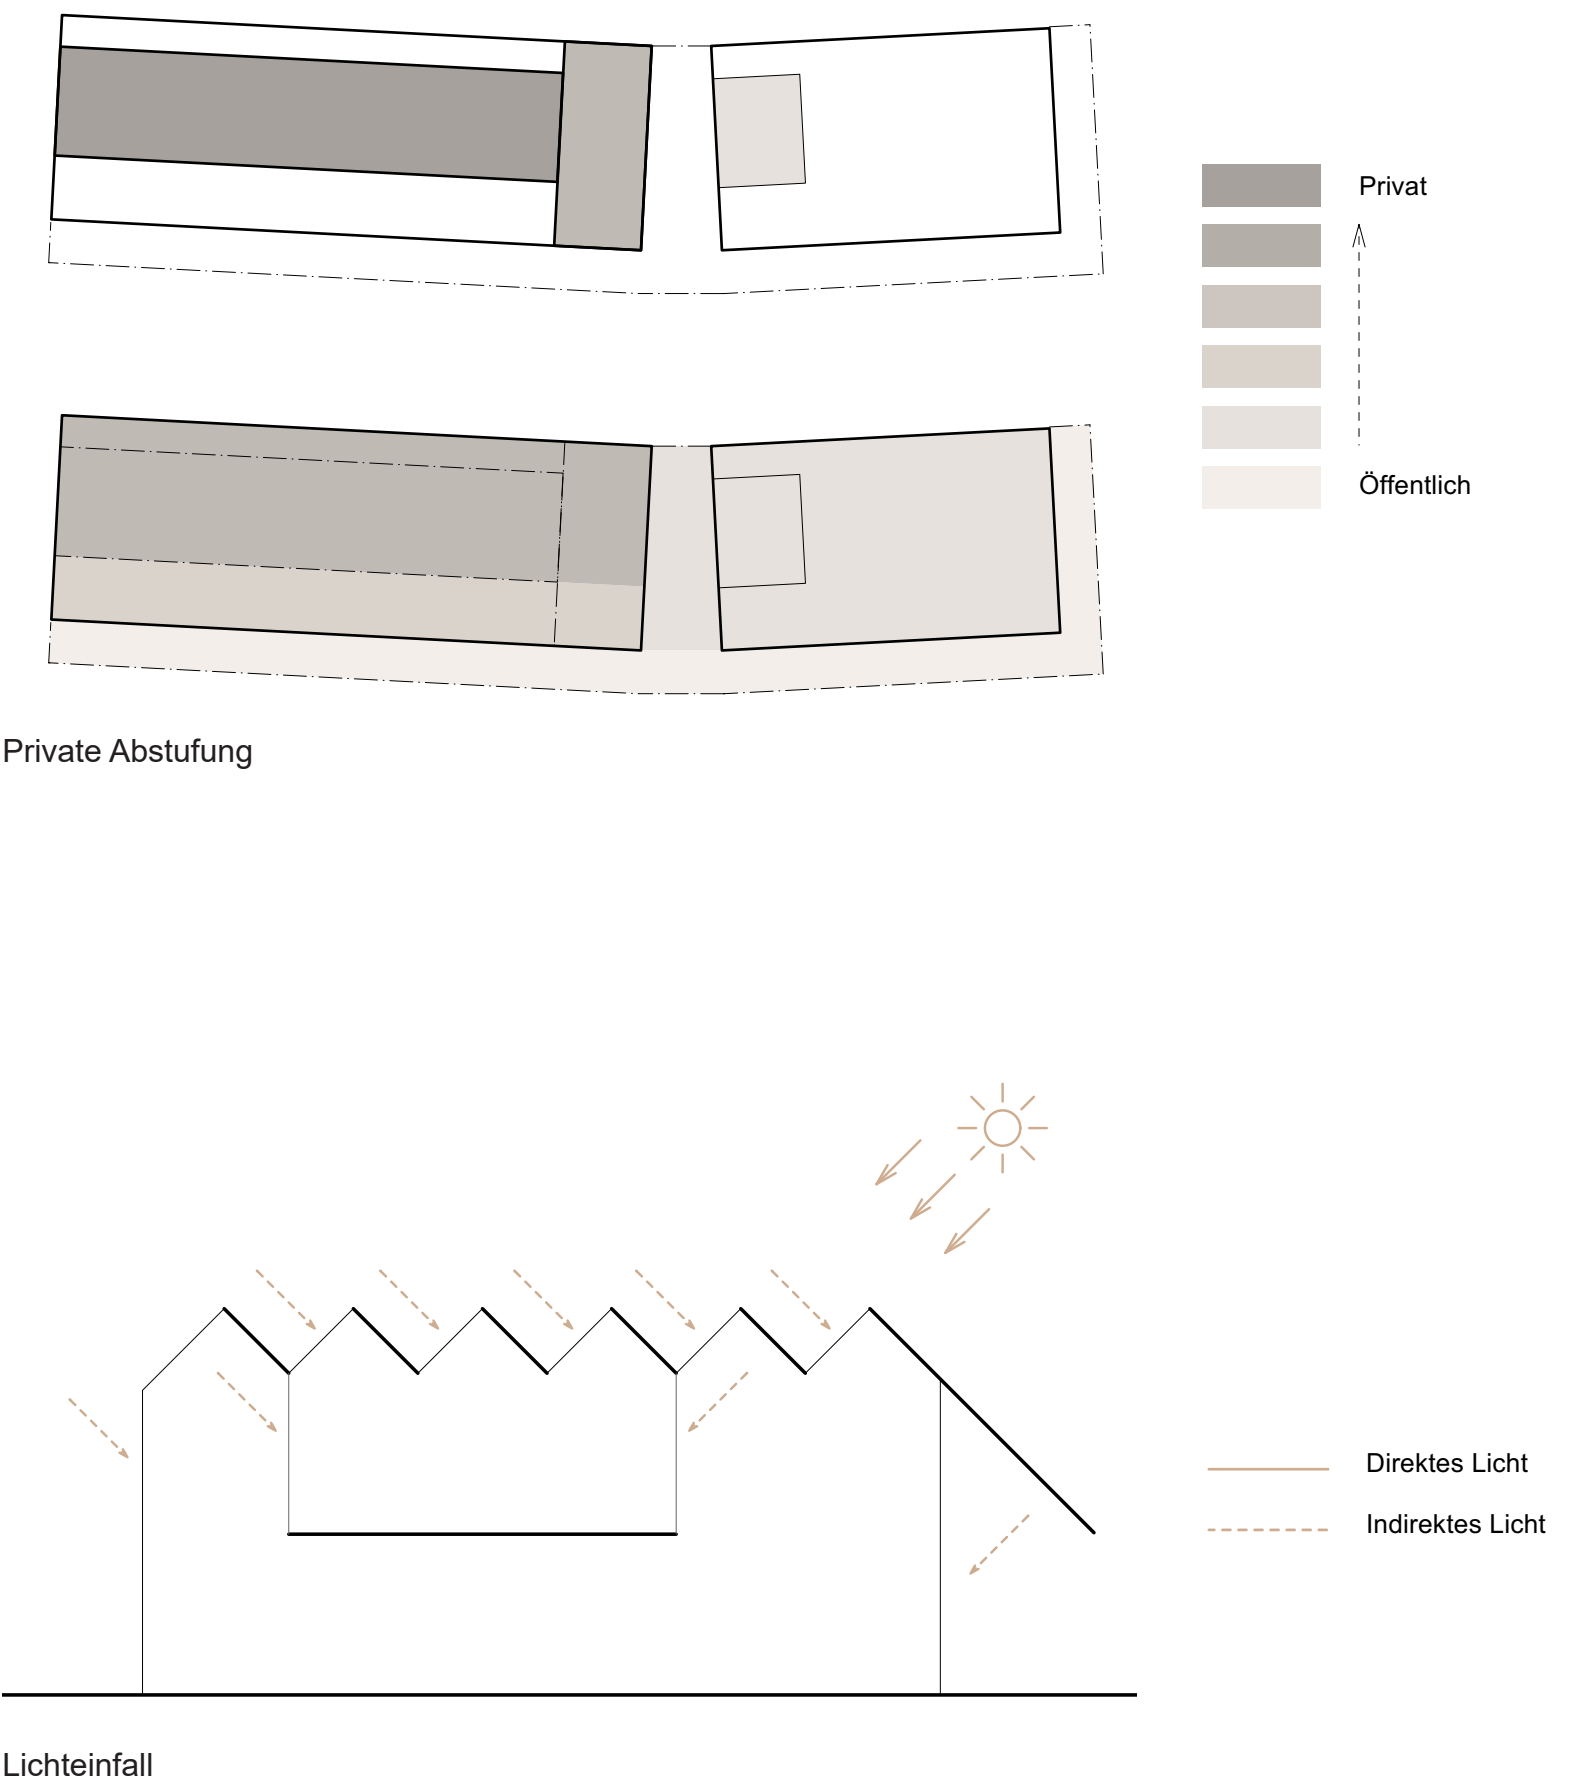


Lichteinfall

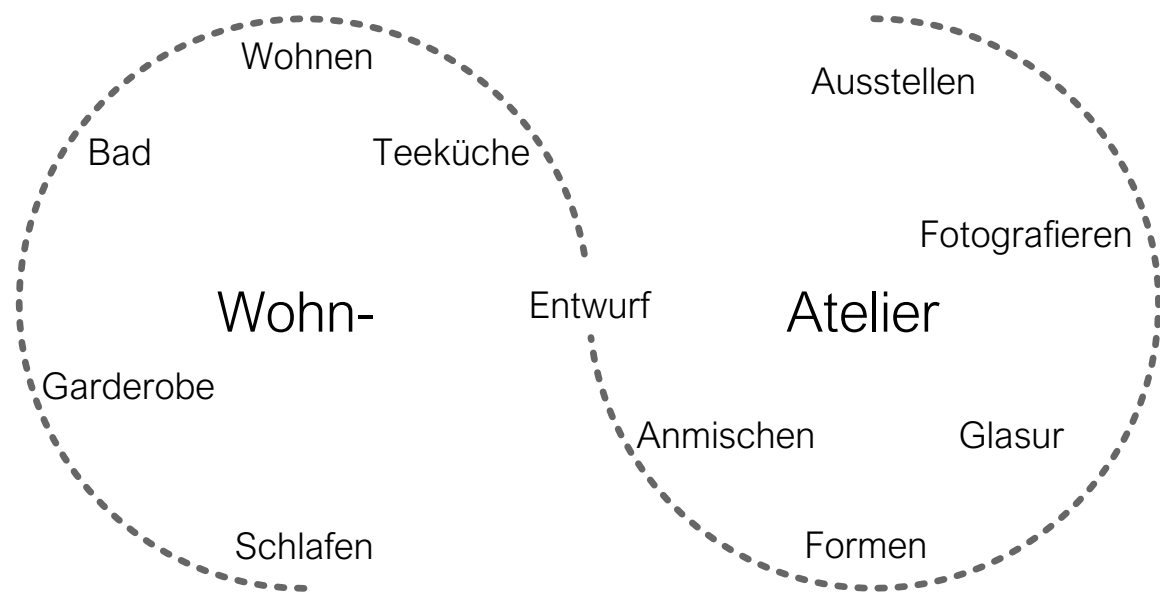


Nutzungsablauf

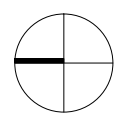

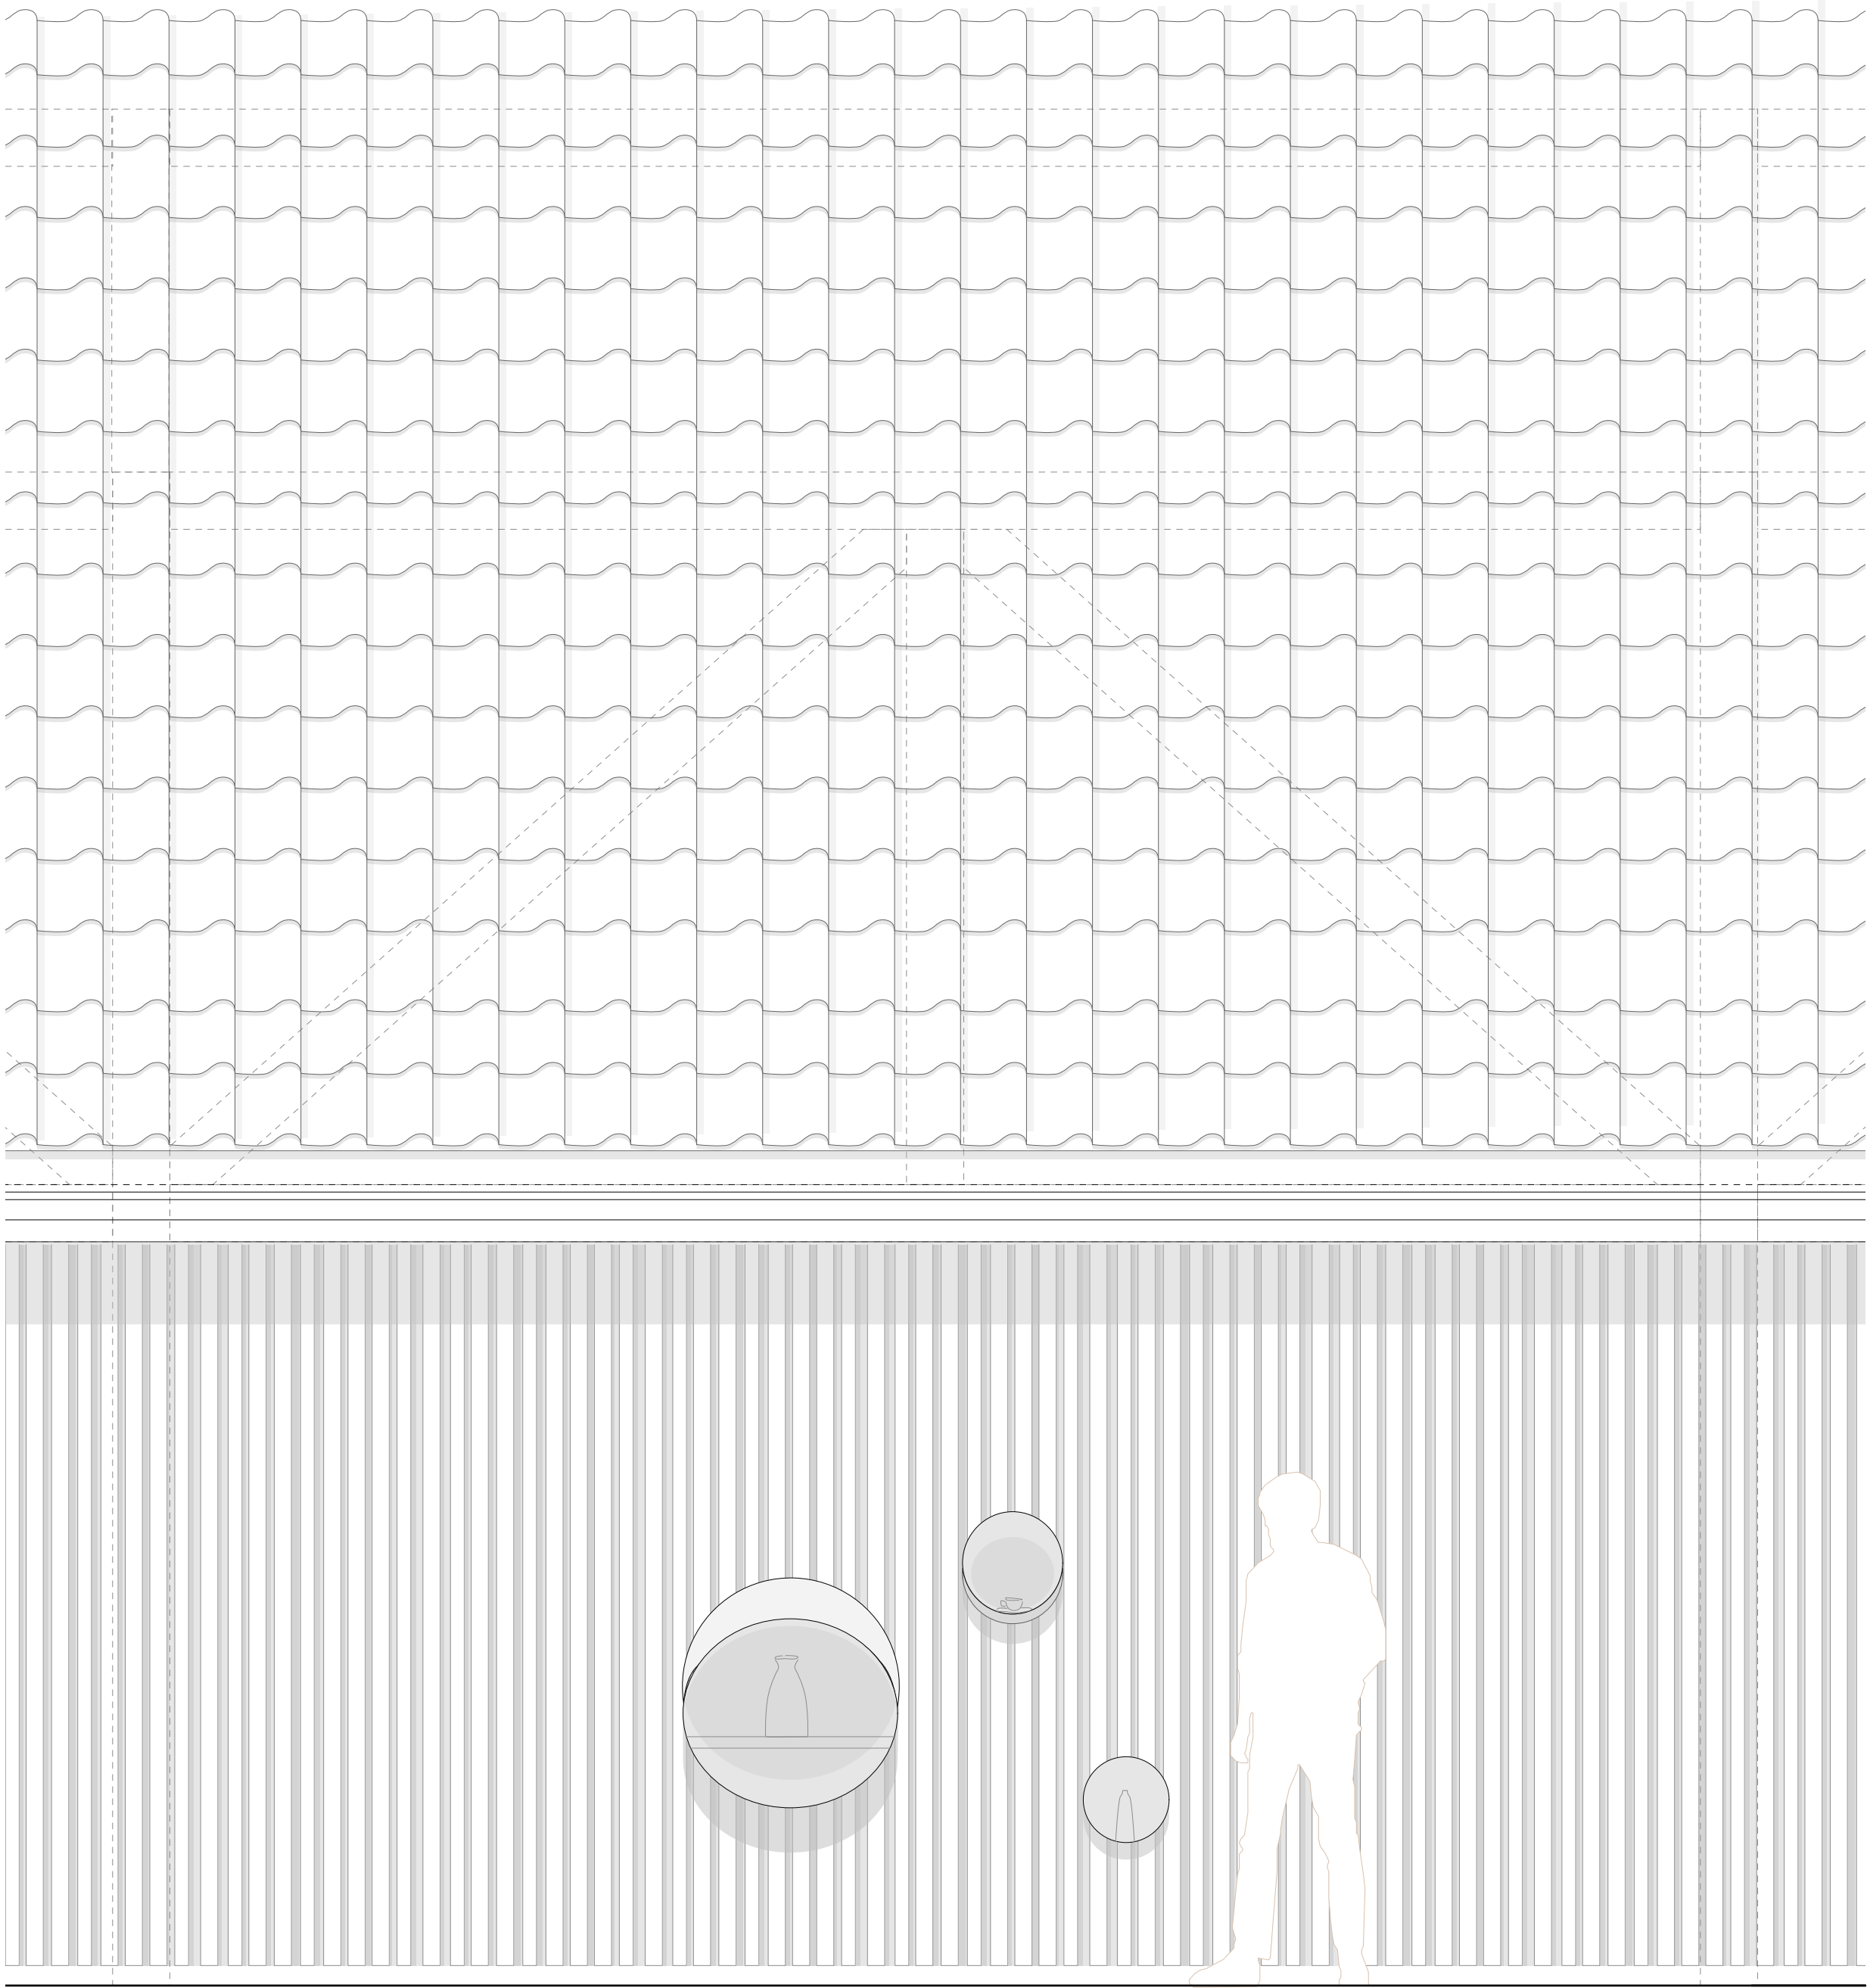

Ansicht

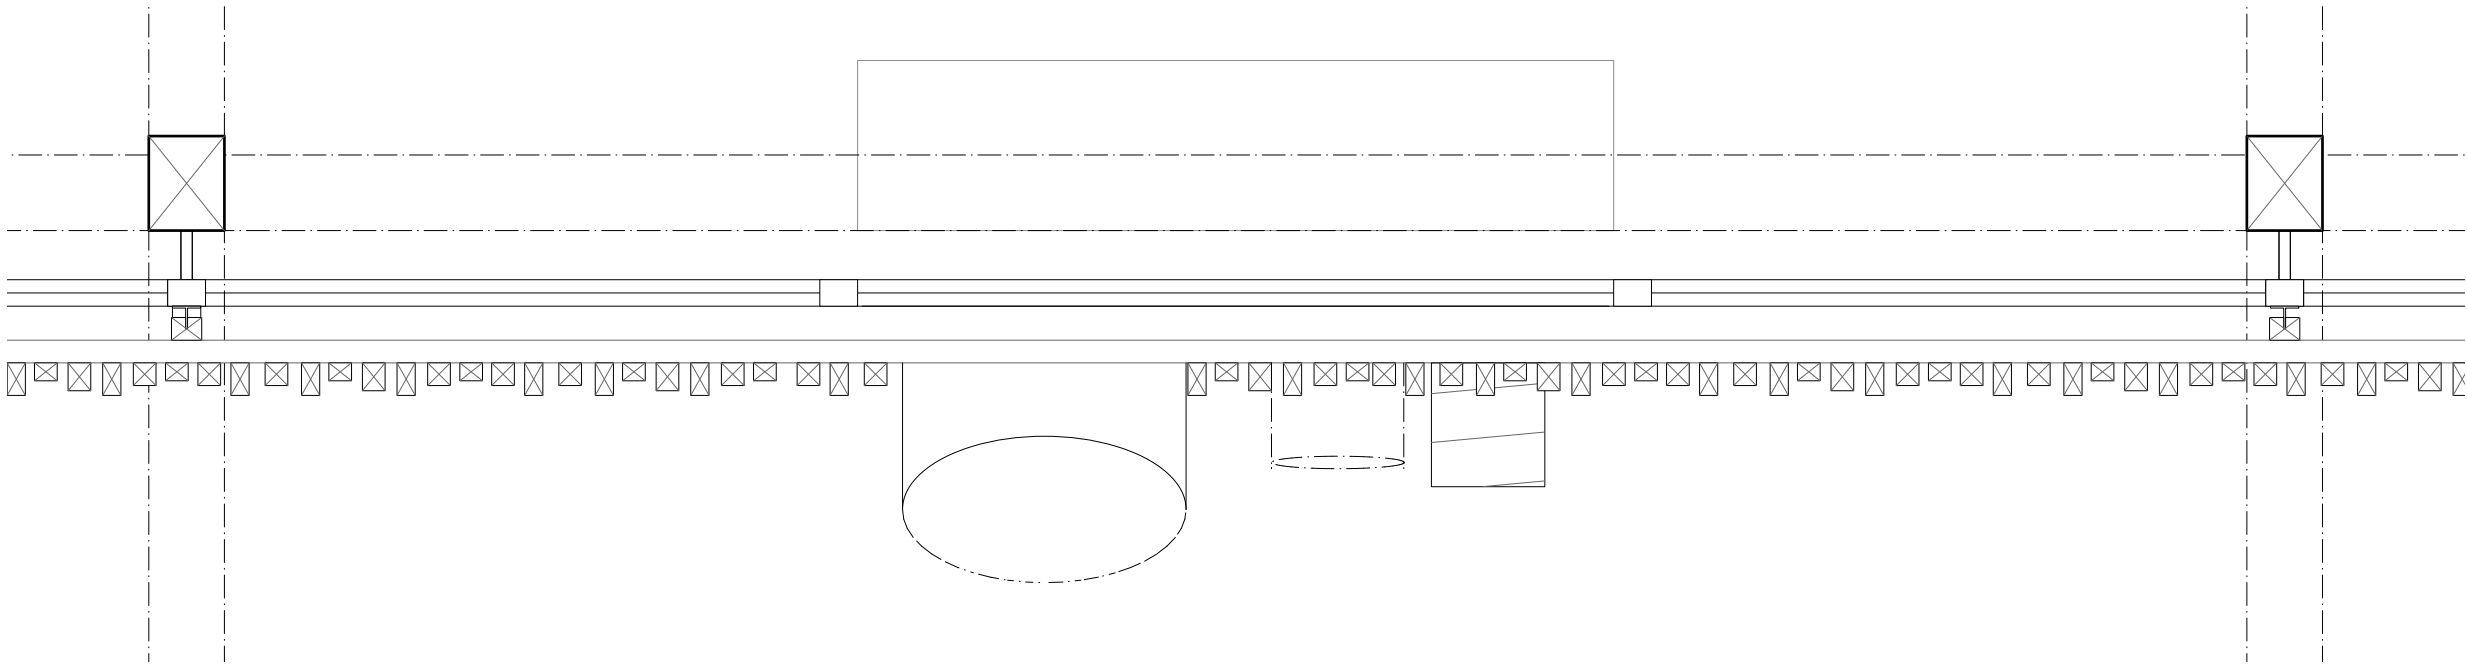

Grundriss



Töpferhof Buchmatte - Das Detail

Dachaufbau	mm
Pfannenziegel	-
Konterlattung	24/48
Hinterlüftungslattung	50/50
Holzfaserdämmplatte	0
Balkenlage ausgedämmt	100/260
Dampfbremse	-
3-Schichtplatte FI/Ta weiss lasiert	22

Fassadenaufbau	mm
Holzlattn aus Restholz	var.
Horizontallattung	40/40
Vertikallattung	40/60
Pfosten/Riegel-System	200
Fachwerkträger	200

Bodenaufbau EG	mm
Betonestrich geschliffen	100
PE-Folie	-
Wärmedämmung trittfest	200
Dampfsperre	-
Stahlbeton	250
Wärmedämmung druckfest	200

Schnitt

