




zentraler platz

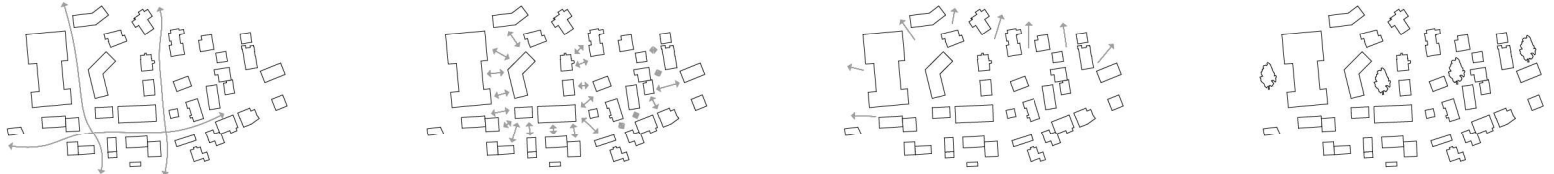


durchwegung

kommunikation intern

kommunikation extern

freiräume

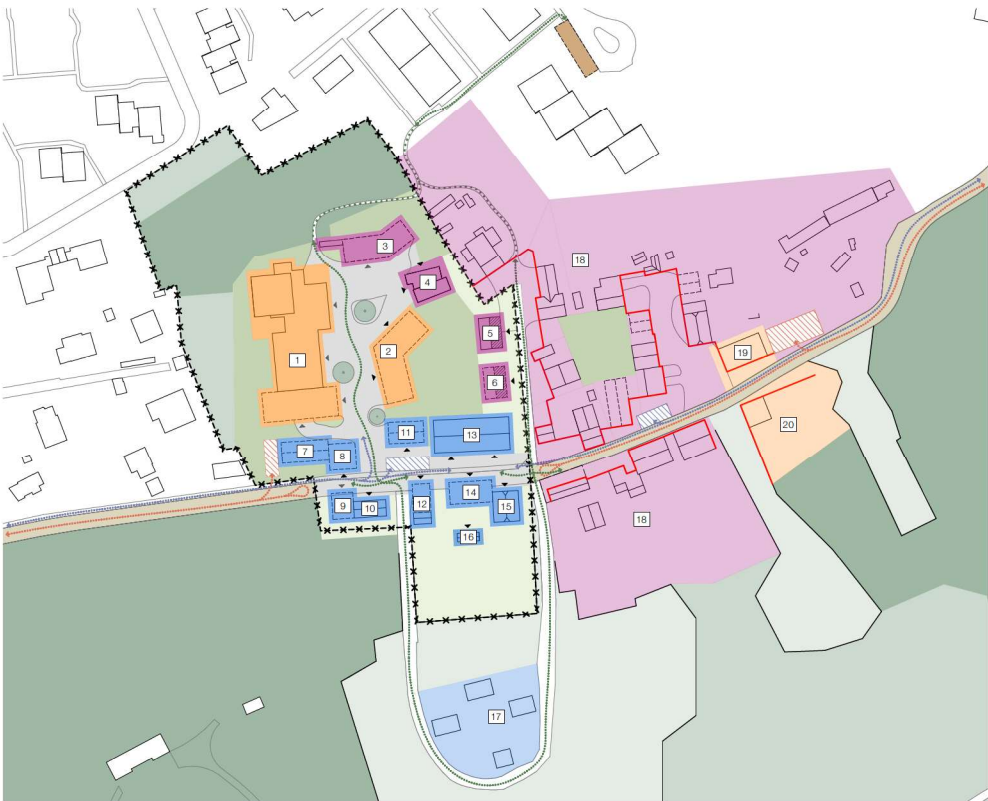

Nutzung und Bebauung	
■	Mischnutzung (Baufeld)
■	Mischnutzung (Baubereich)
■	Wohnnutzung (Baufeld)
■	Wohnnutzung (Baubereich)
■	Öffentliche Nutzung (Baufeld)
■	Öffentliche Nutzung (Baubereich)
—	Baulinie mit Anbaupflicht
Freiraum	
■	Zentraler Platz
●	Lage Laubbäume
■	Freiraum privat
■	Freiraum halböffentlich
■	Freiraum öffentlich
■	Wiese
■	Wald
Mobilität	
—	Autoweg Verbindung
—	Fahrradweg Verbindung
—	Fussweg Verbindung
—	möglicher Verlauf Fussweg Verbindung
—	Adressbezeichnung
—	Bushaltestelle
—	Erschliessungsstrasse
—	Mobilitycar
—	Fahrräder / Publikus
Hinweise	
—	Bearbeitungsperimeter Atelier
—	Gebäude Bestand
—	Gebäude Neu


Baufelder	
1	Art Mischnutzung
2	Mass Gebäudehöhe max. 16 m
3	Art Mischnutzung
4	Mass Gebäudehöhe max. 16 m
5	Art Wohnnutzung
6	Mass Gebäudehöhe max. 12 m
7	Art Wohnnutzung
8	Mass Gebäudehöhe max. 8 m
9	Art Wohnnutzung
10	Mass Gebäudehöhe max. 12 m
11	Art Wohnnutzung
12	Mass Gebäudehöhe max. 12 m
13	Art Öffentliche Nutzung
14	Mass Gebäudehöhe max. 8 m
15	Art Öffentliche Nutzung
16	Mass Gebäudehöhe max. 12 m
17	Art Öffentliche Nutzung
18	Mass Gebäudehöhe max. 4 m
19	Art Wohnnutzung
20	Mass Gebäudehöhe max. 12 m
21	Art Mischnutzung
22	Mass Gebäudehöhe max. 12 m



Baubereiche	
17	Art Öffentliche Nutzung
18	Mass Gebäudehöhe max. 4 m
19	Art Wohnnutzung
20	Mass Gebäudehöhe max. 12 m
21	Art Mischnutzung
22	Mass Gebäudehöhe max. 12 m

regelwerk 1:1000




situation 1:1000

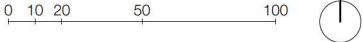


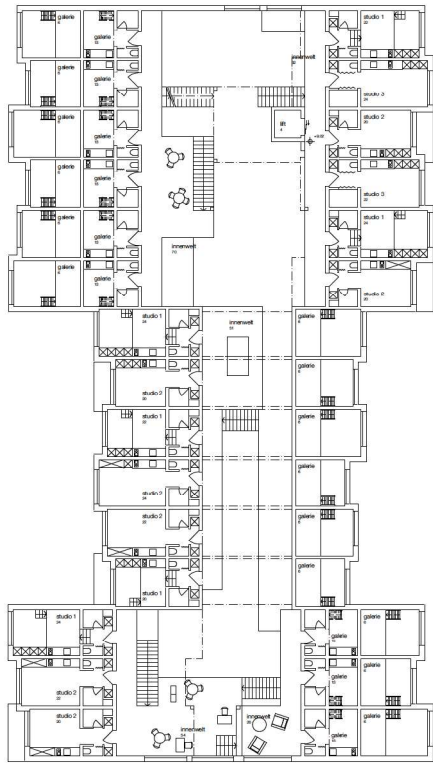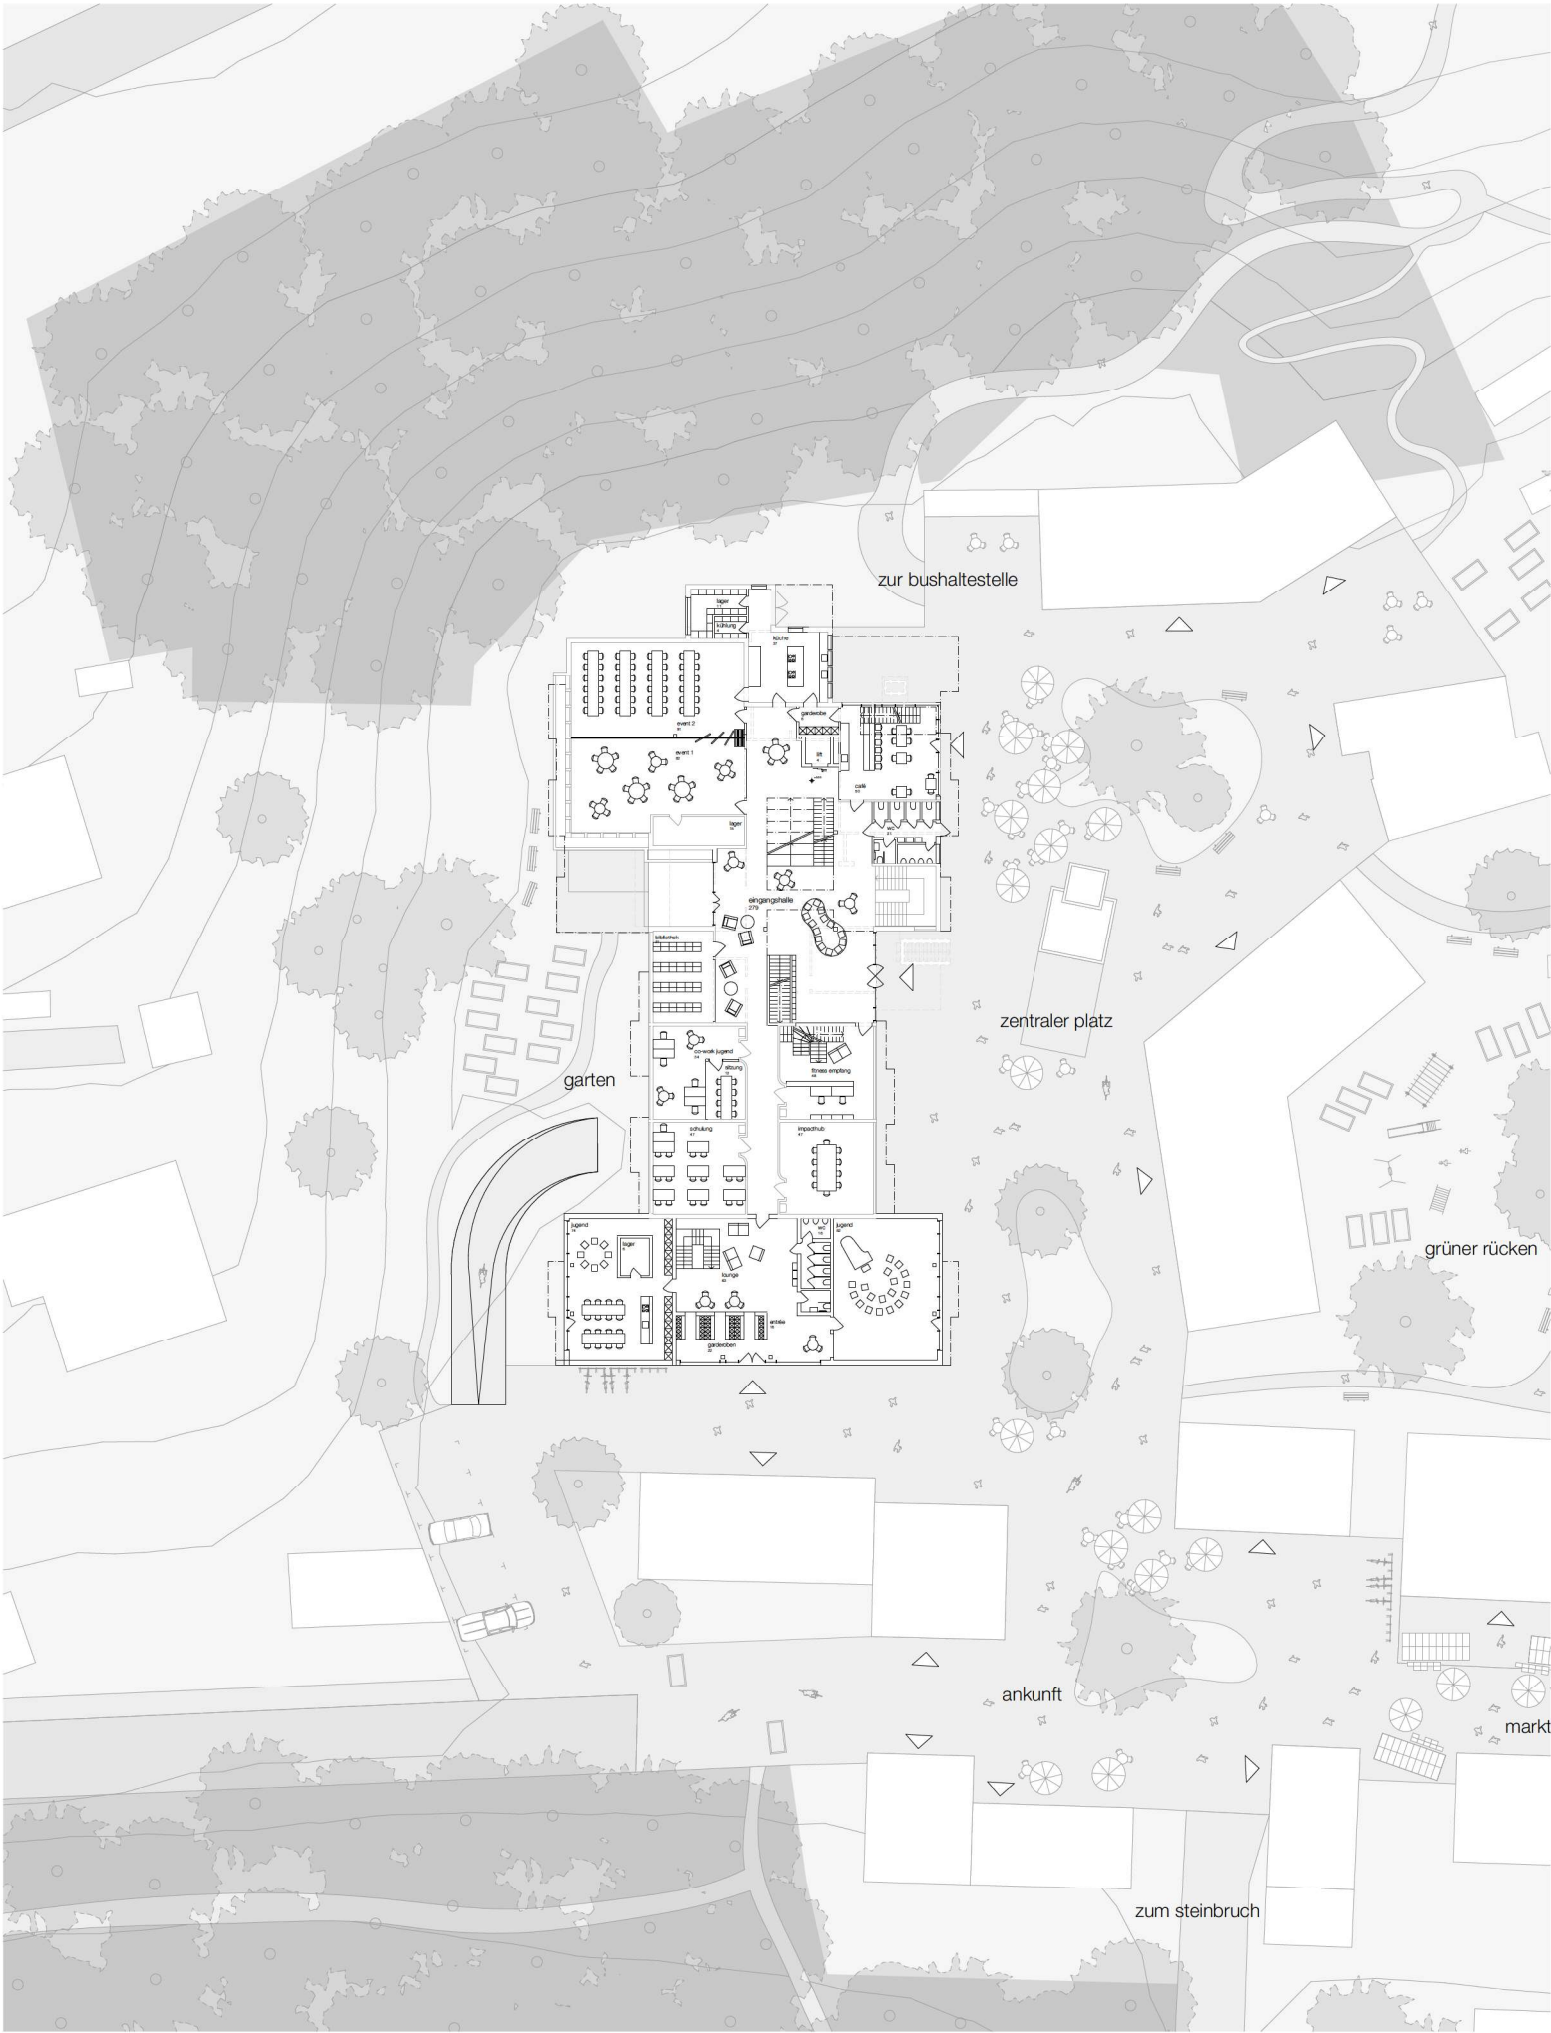


3.obergeschoss 1:200

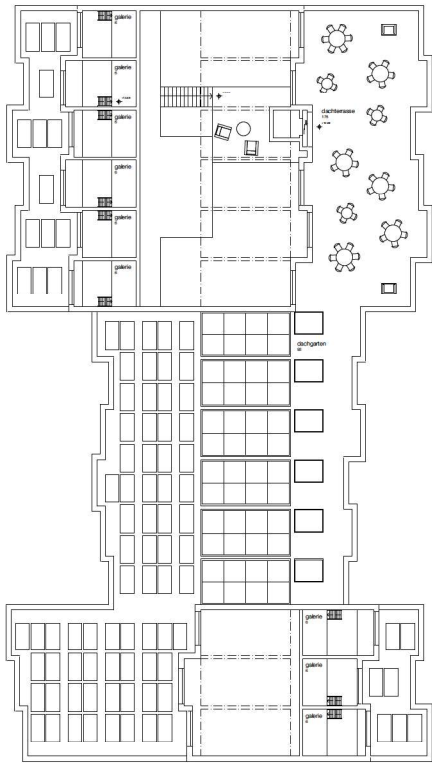


4.obergeschoss 1:200

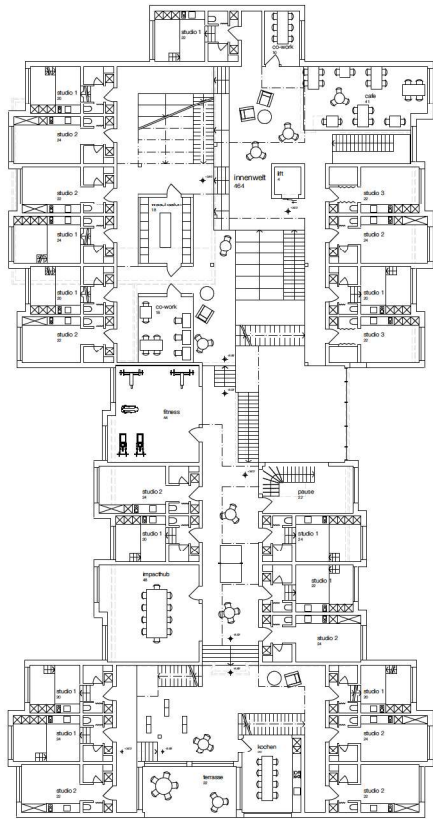


1.obergeschoss 1:200

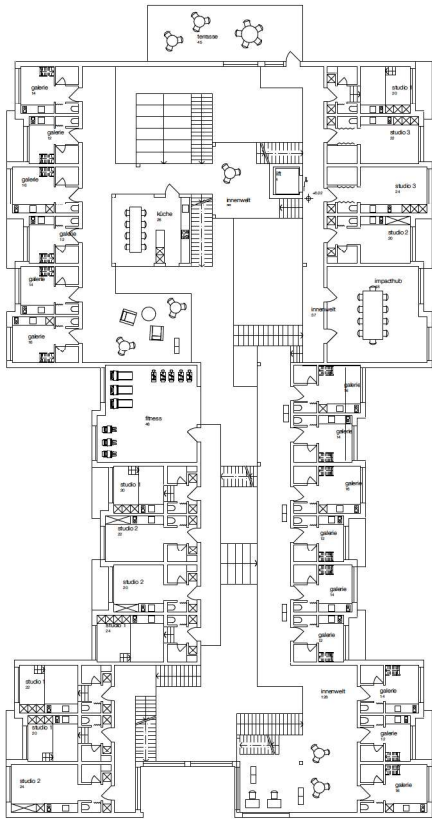

2.obergeschoss 1:200




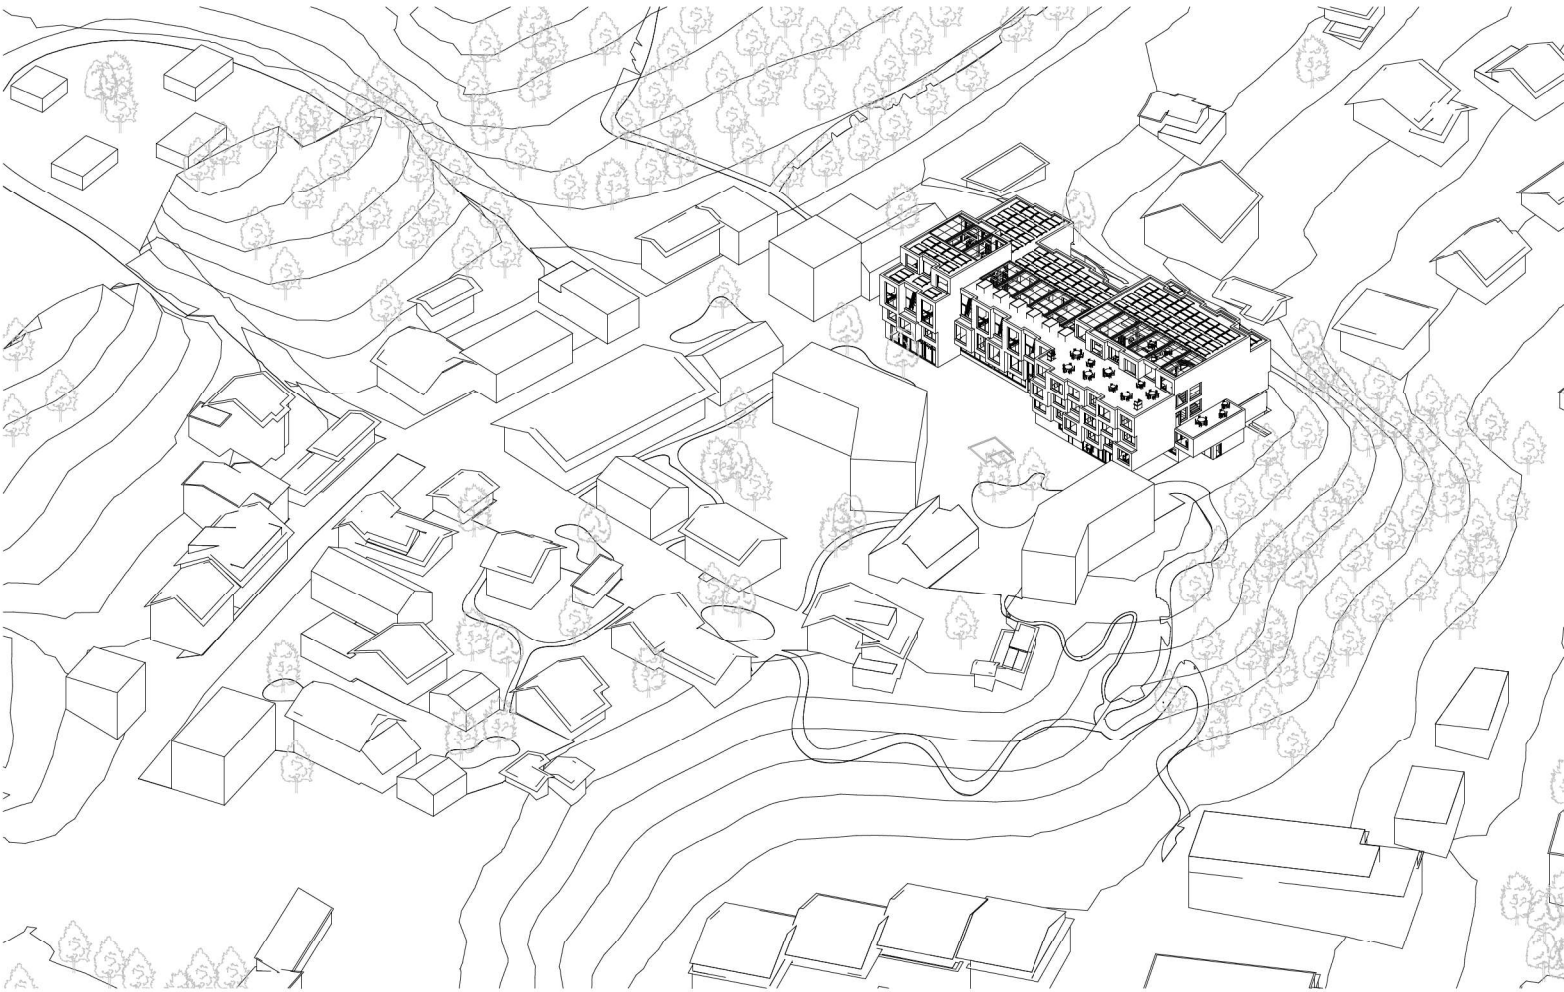


städttebauliche axonometrie

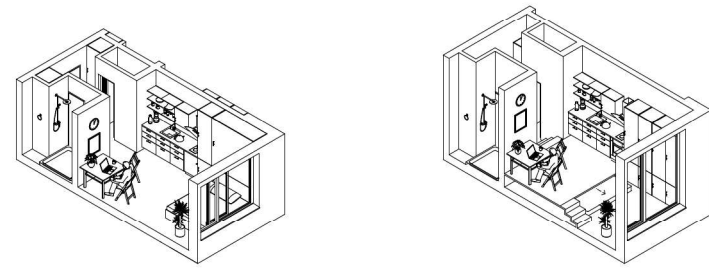



wing typ studio 2

wing typ studio 1

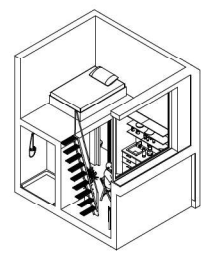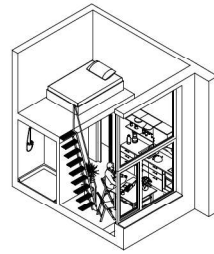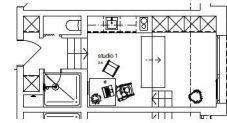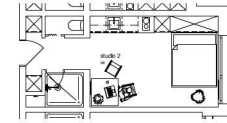


wing typ studio 1


wing typ galerie 2

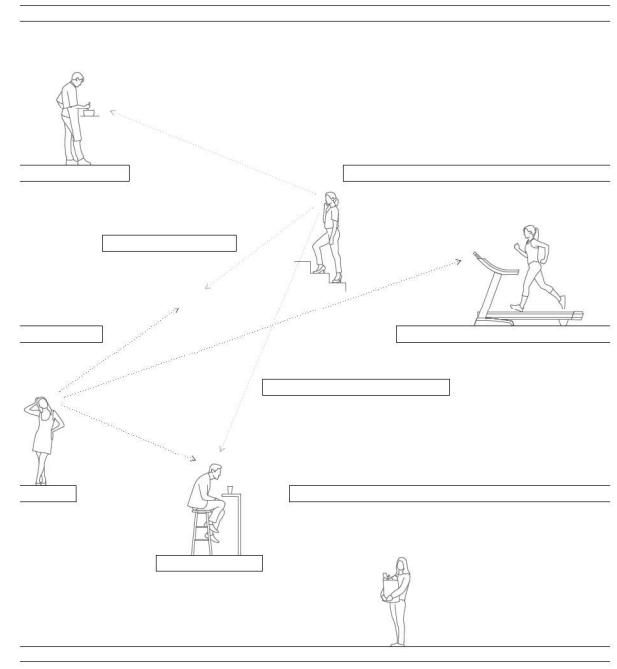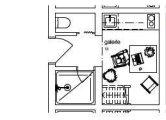

galerie

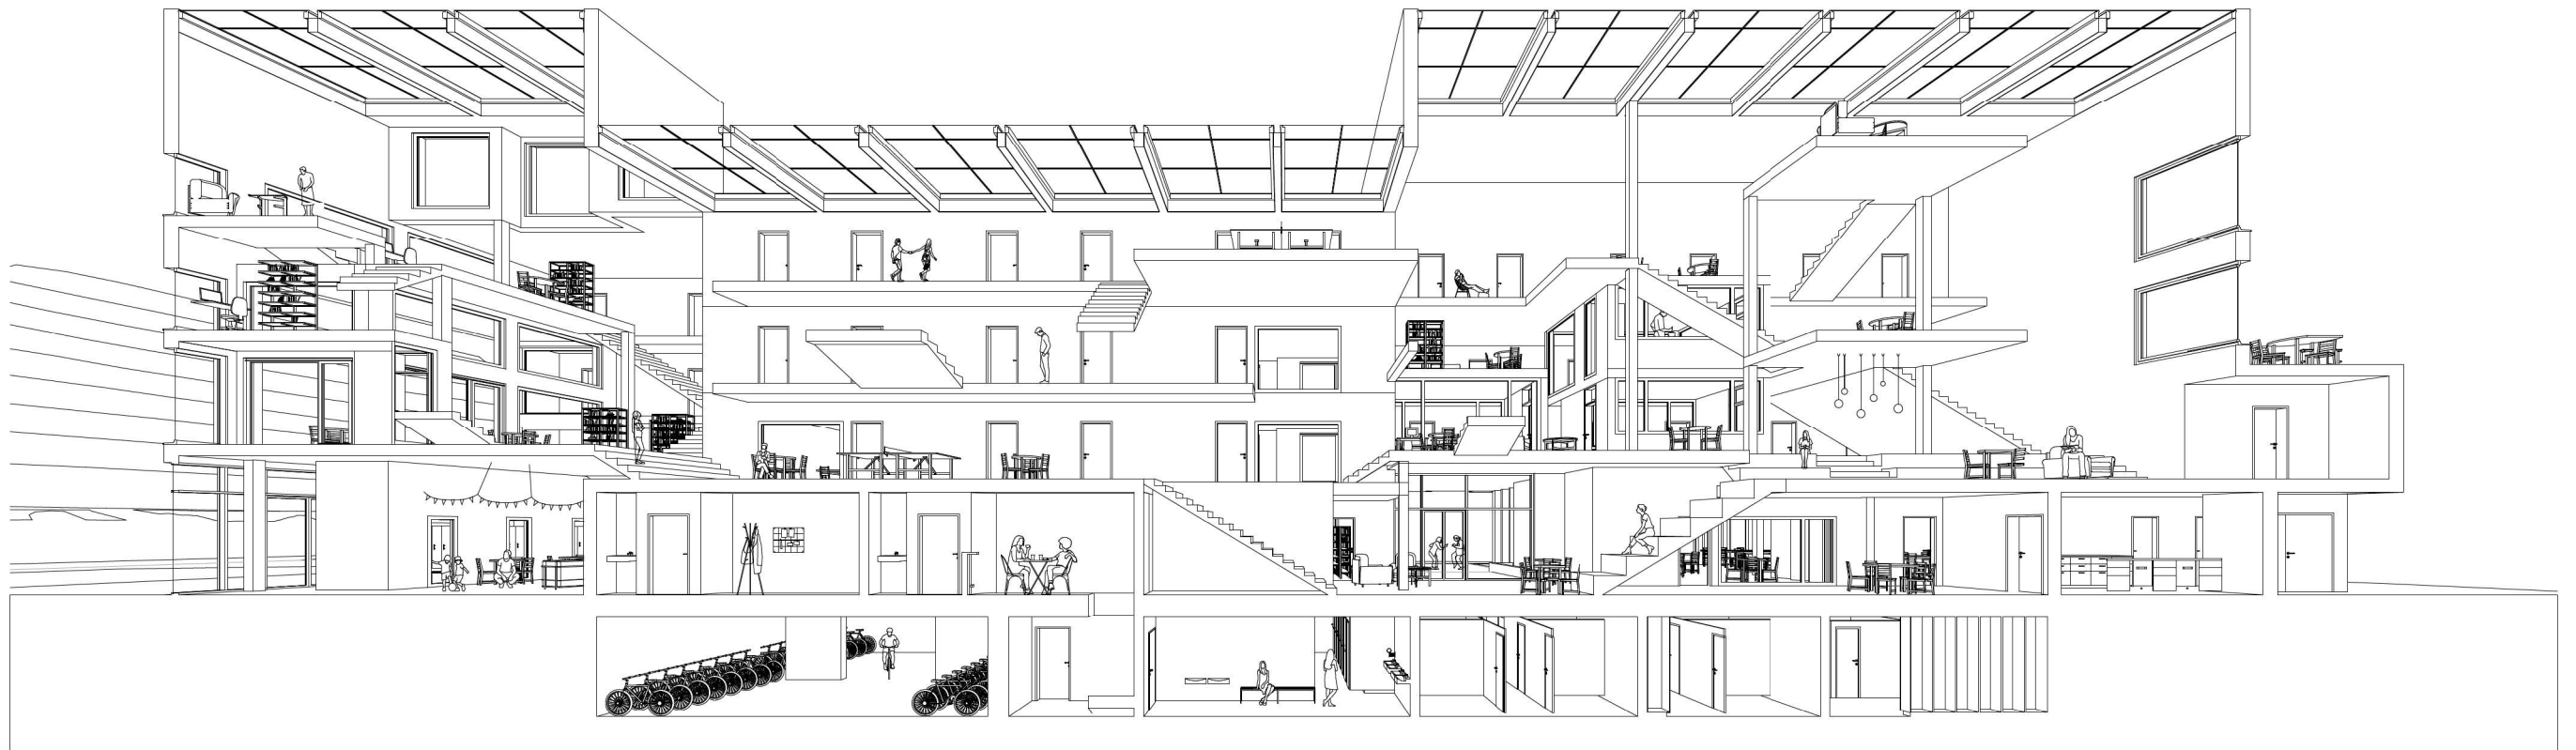

3d schnitt

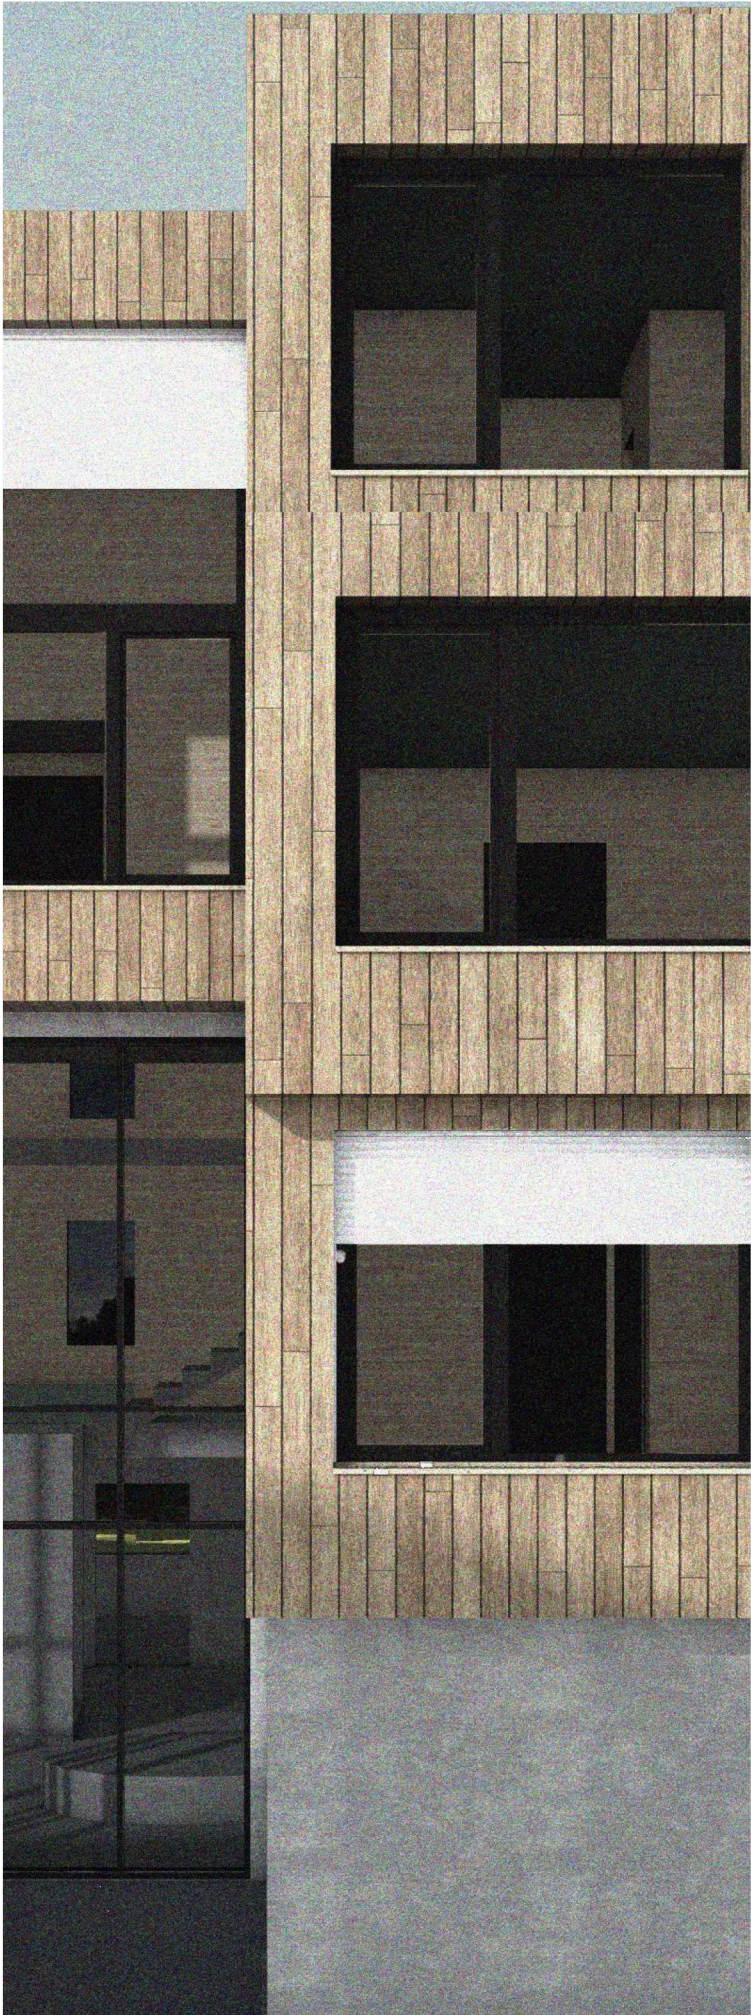


fassadenansicht




betonsockel




fassade

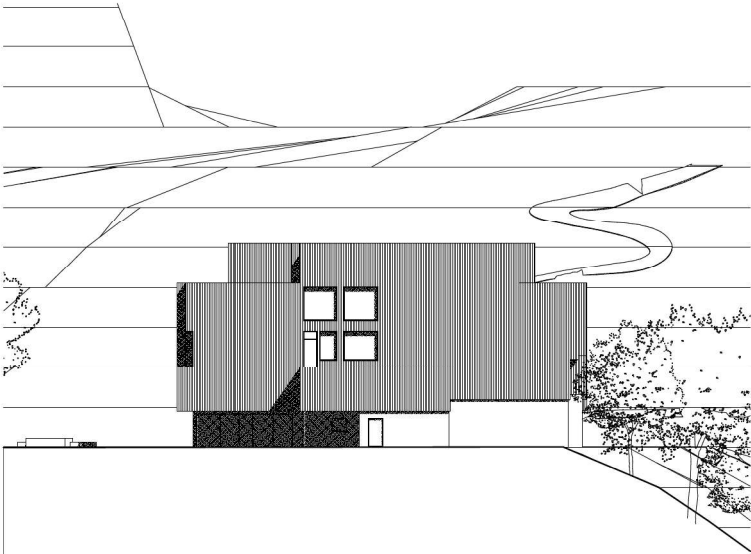


nordfassade 1:200

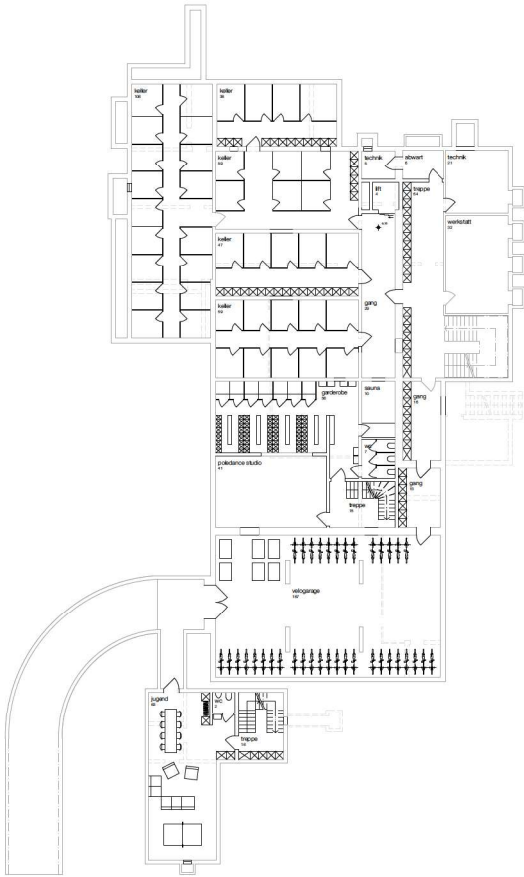


untergeschoss 1:200

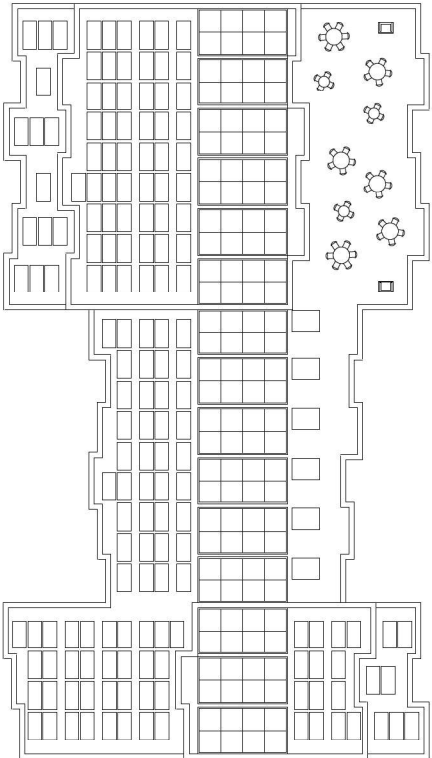


dachaufsicht 1:200

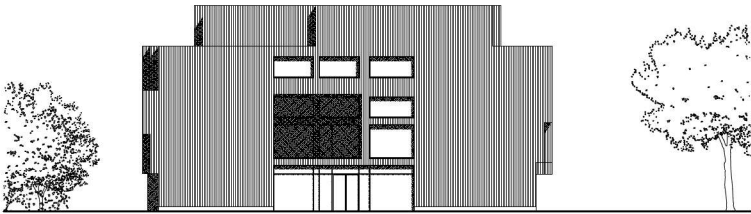

südfassade 1:200

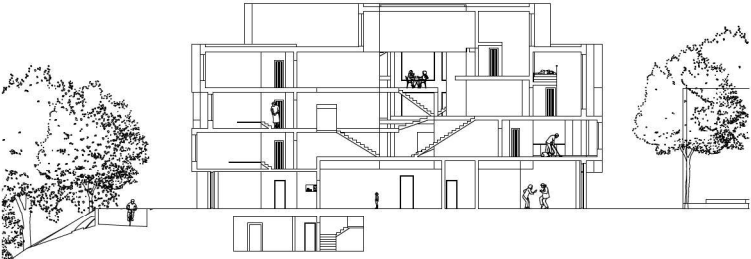


schnitt b 1:200

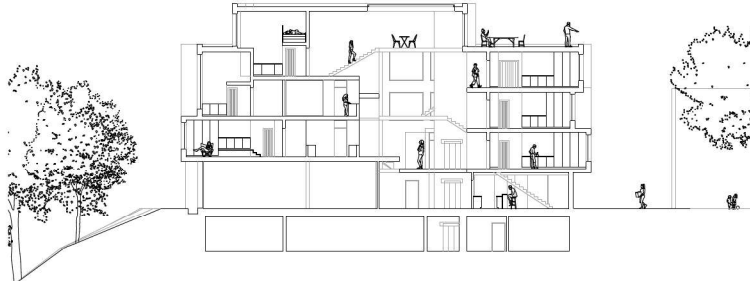

schnitt a 1:200



westfassade 1:200

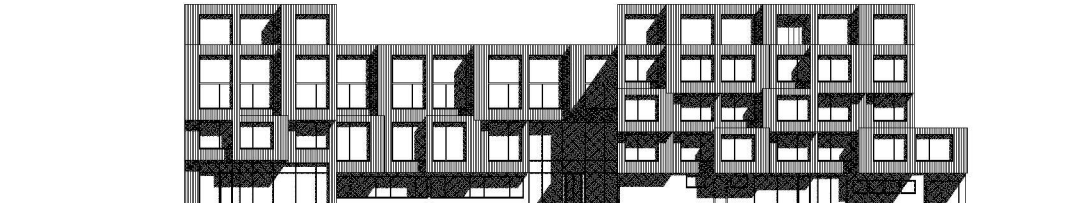

ostfassade 1:200