



Interspaces





Gebäudetypologie




Öffentlich, Privat




Durchlässigkeit

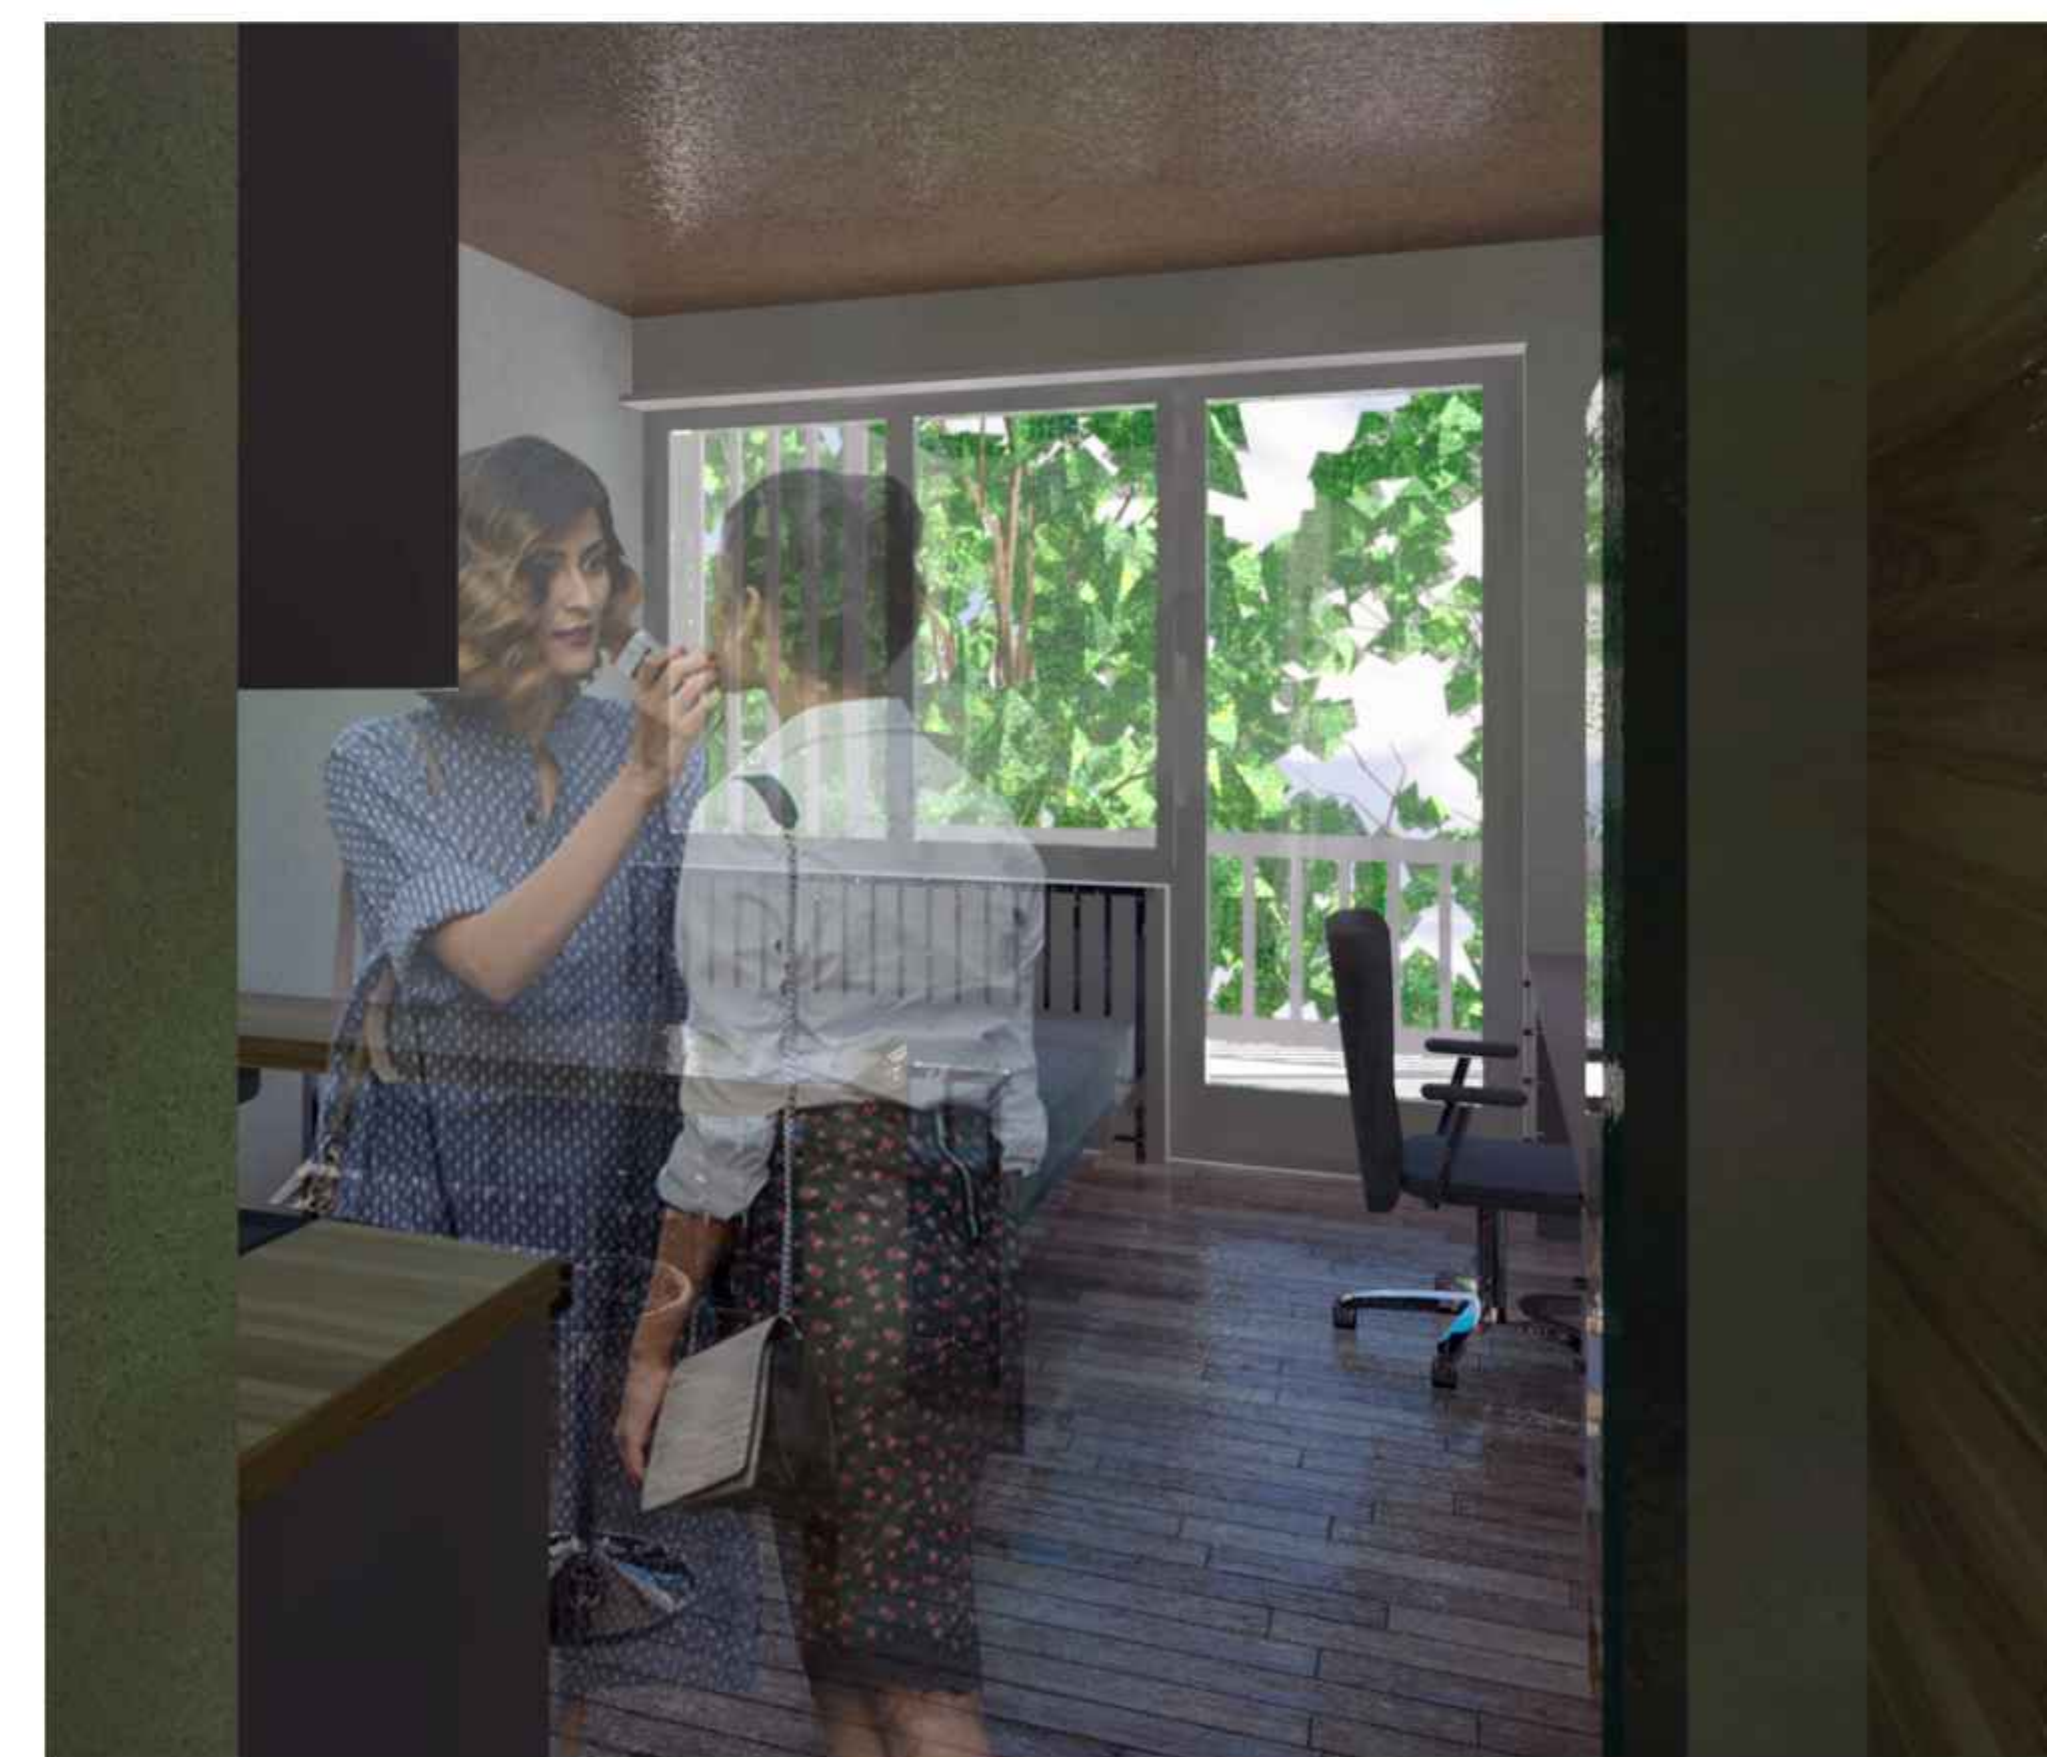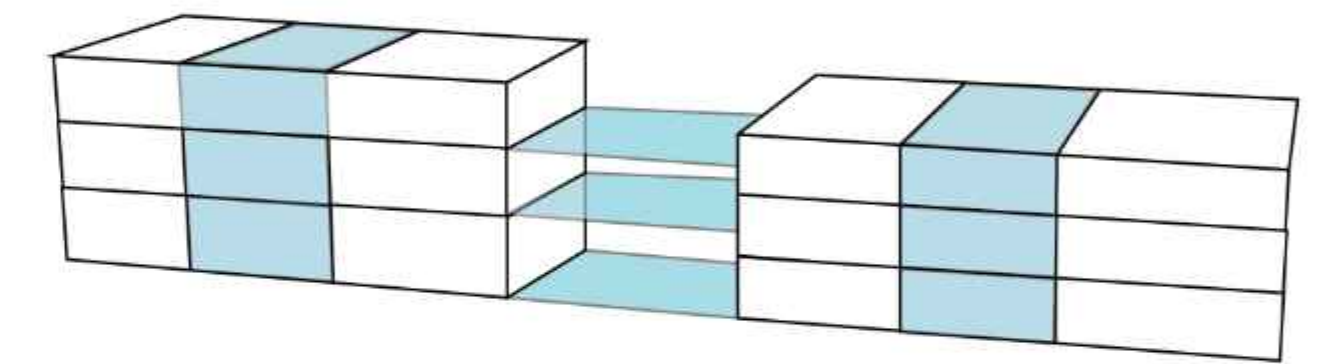

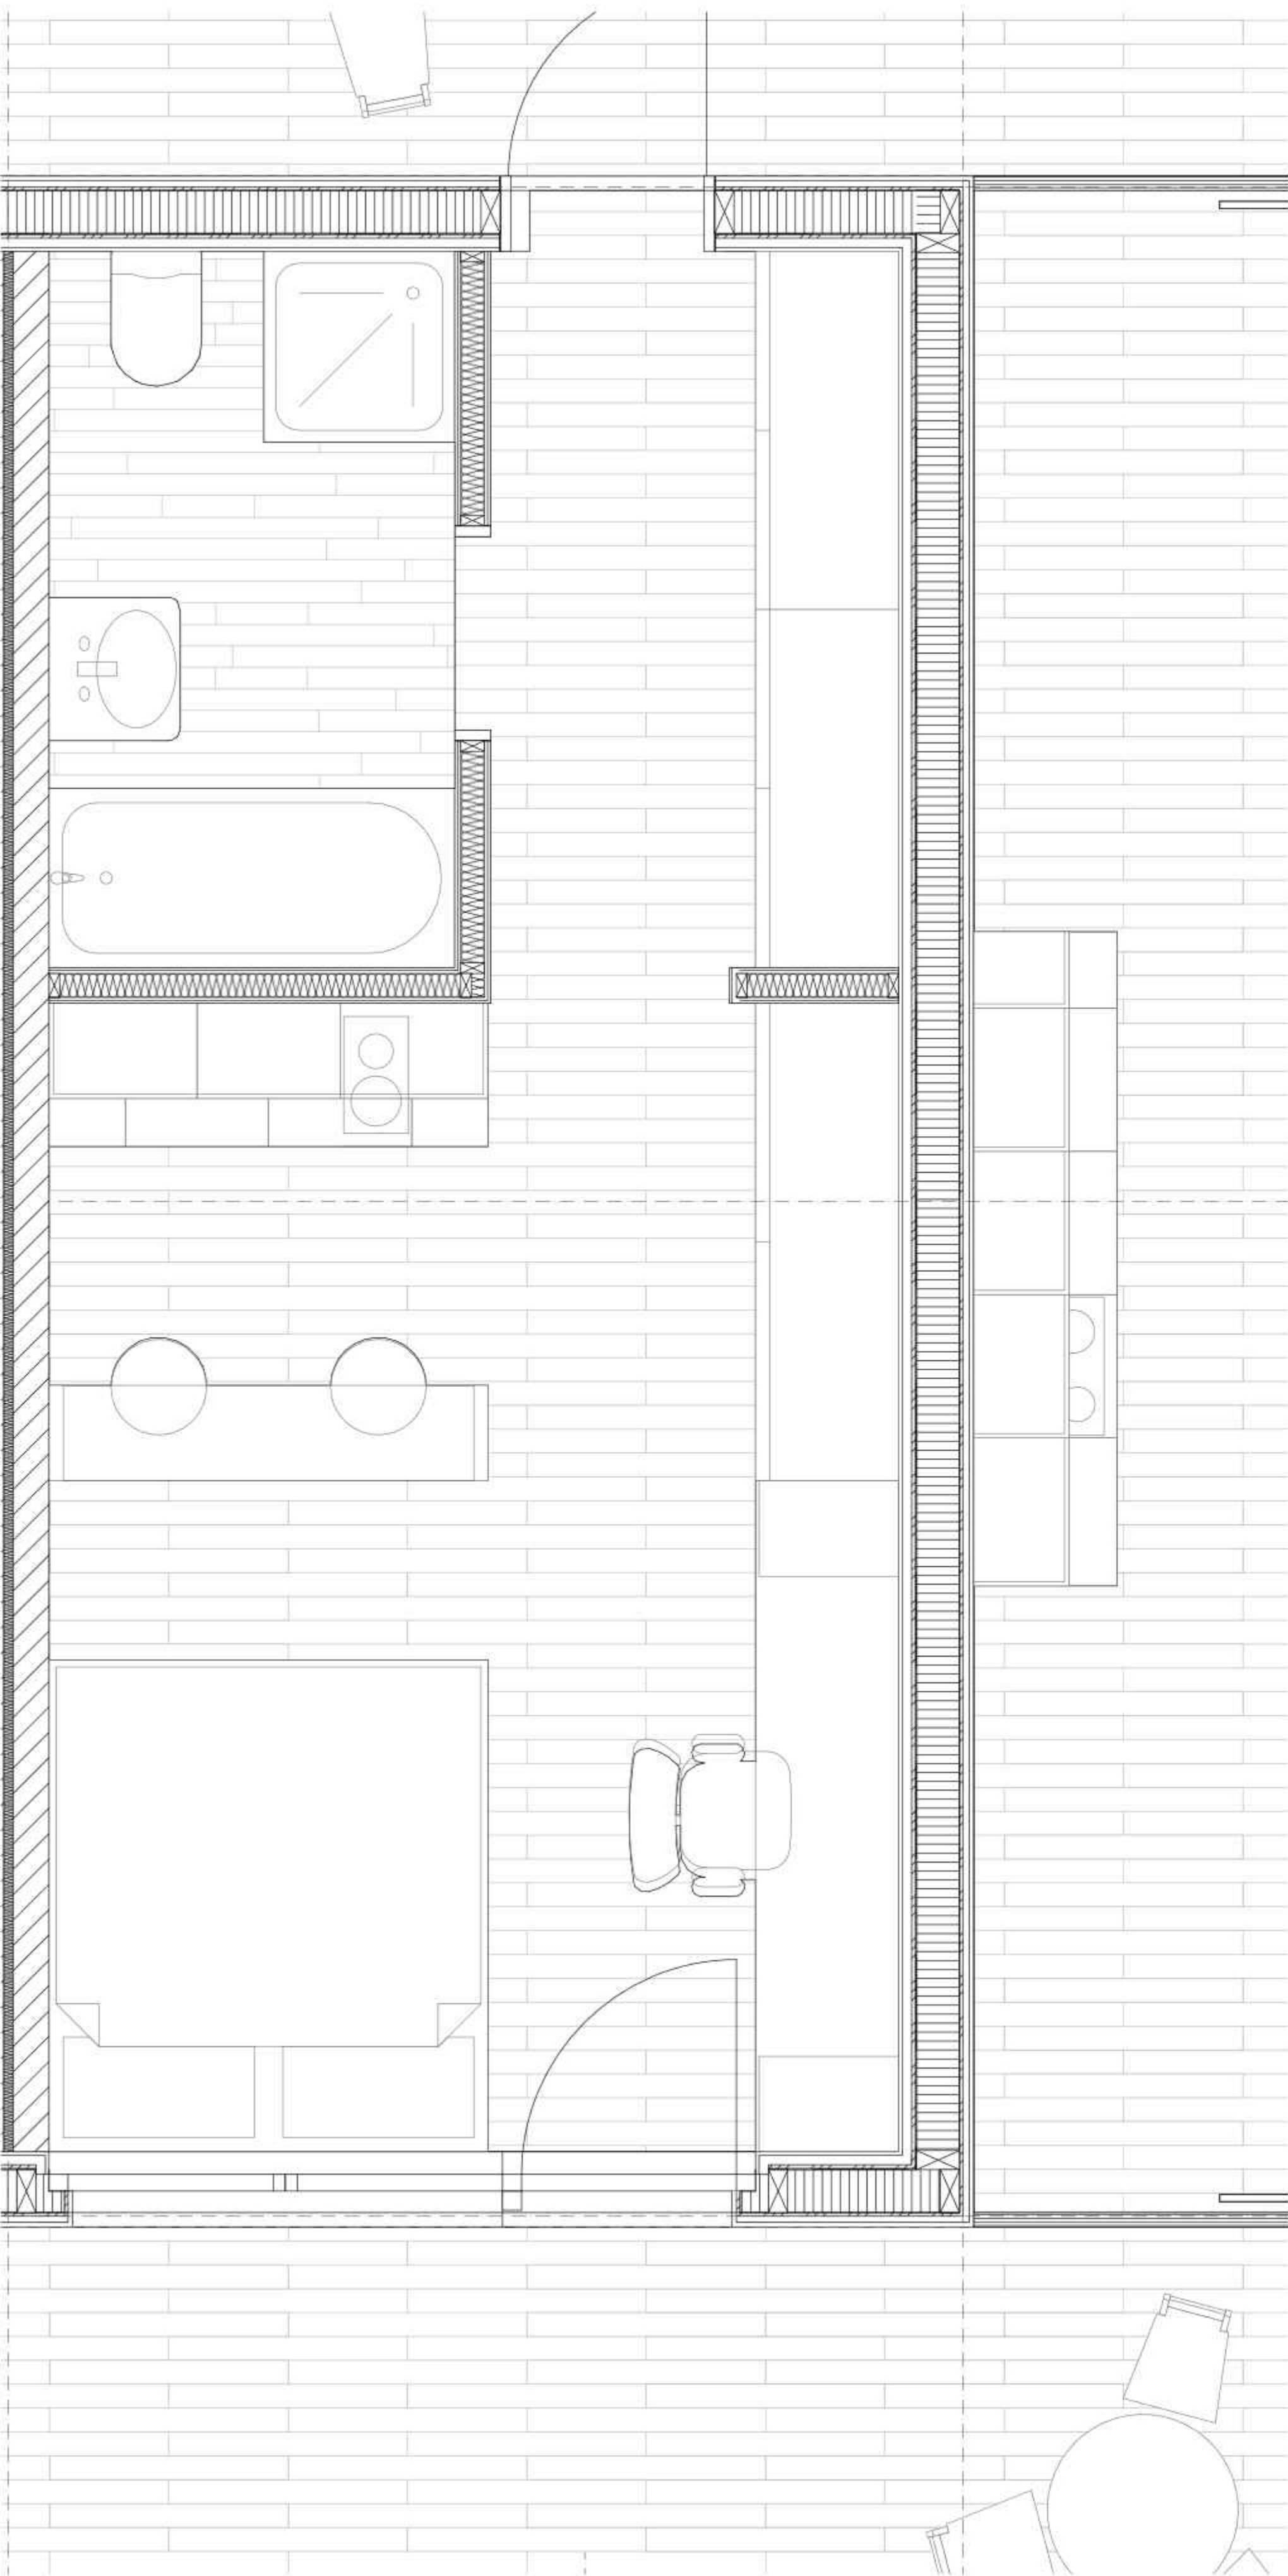

Detailgrundriss Zimmer 1:20

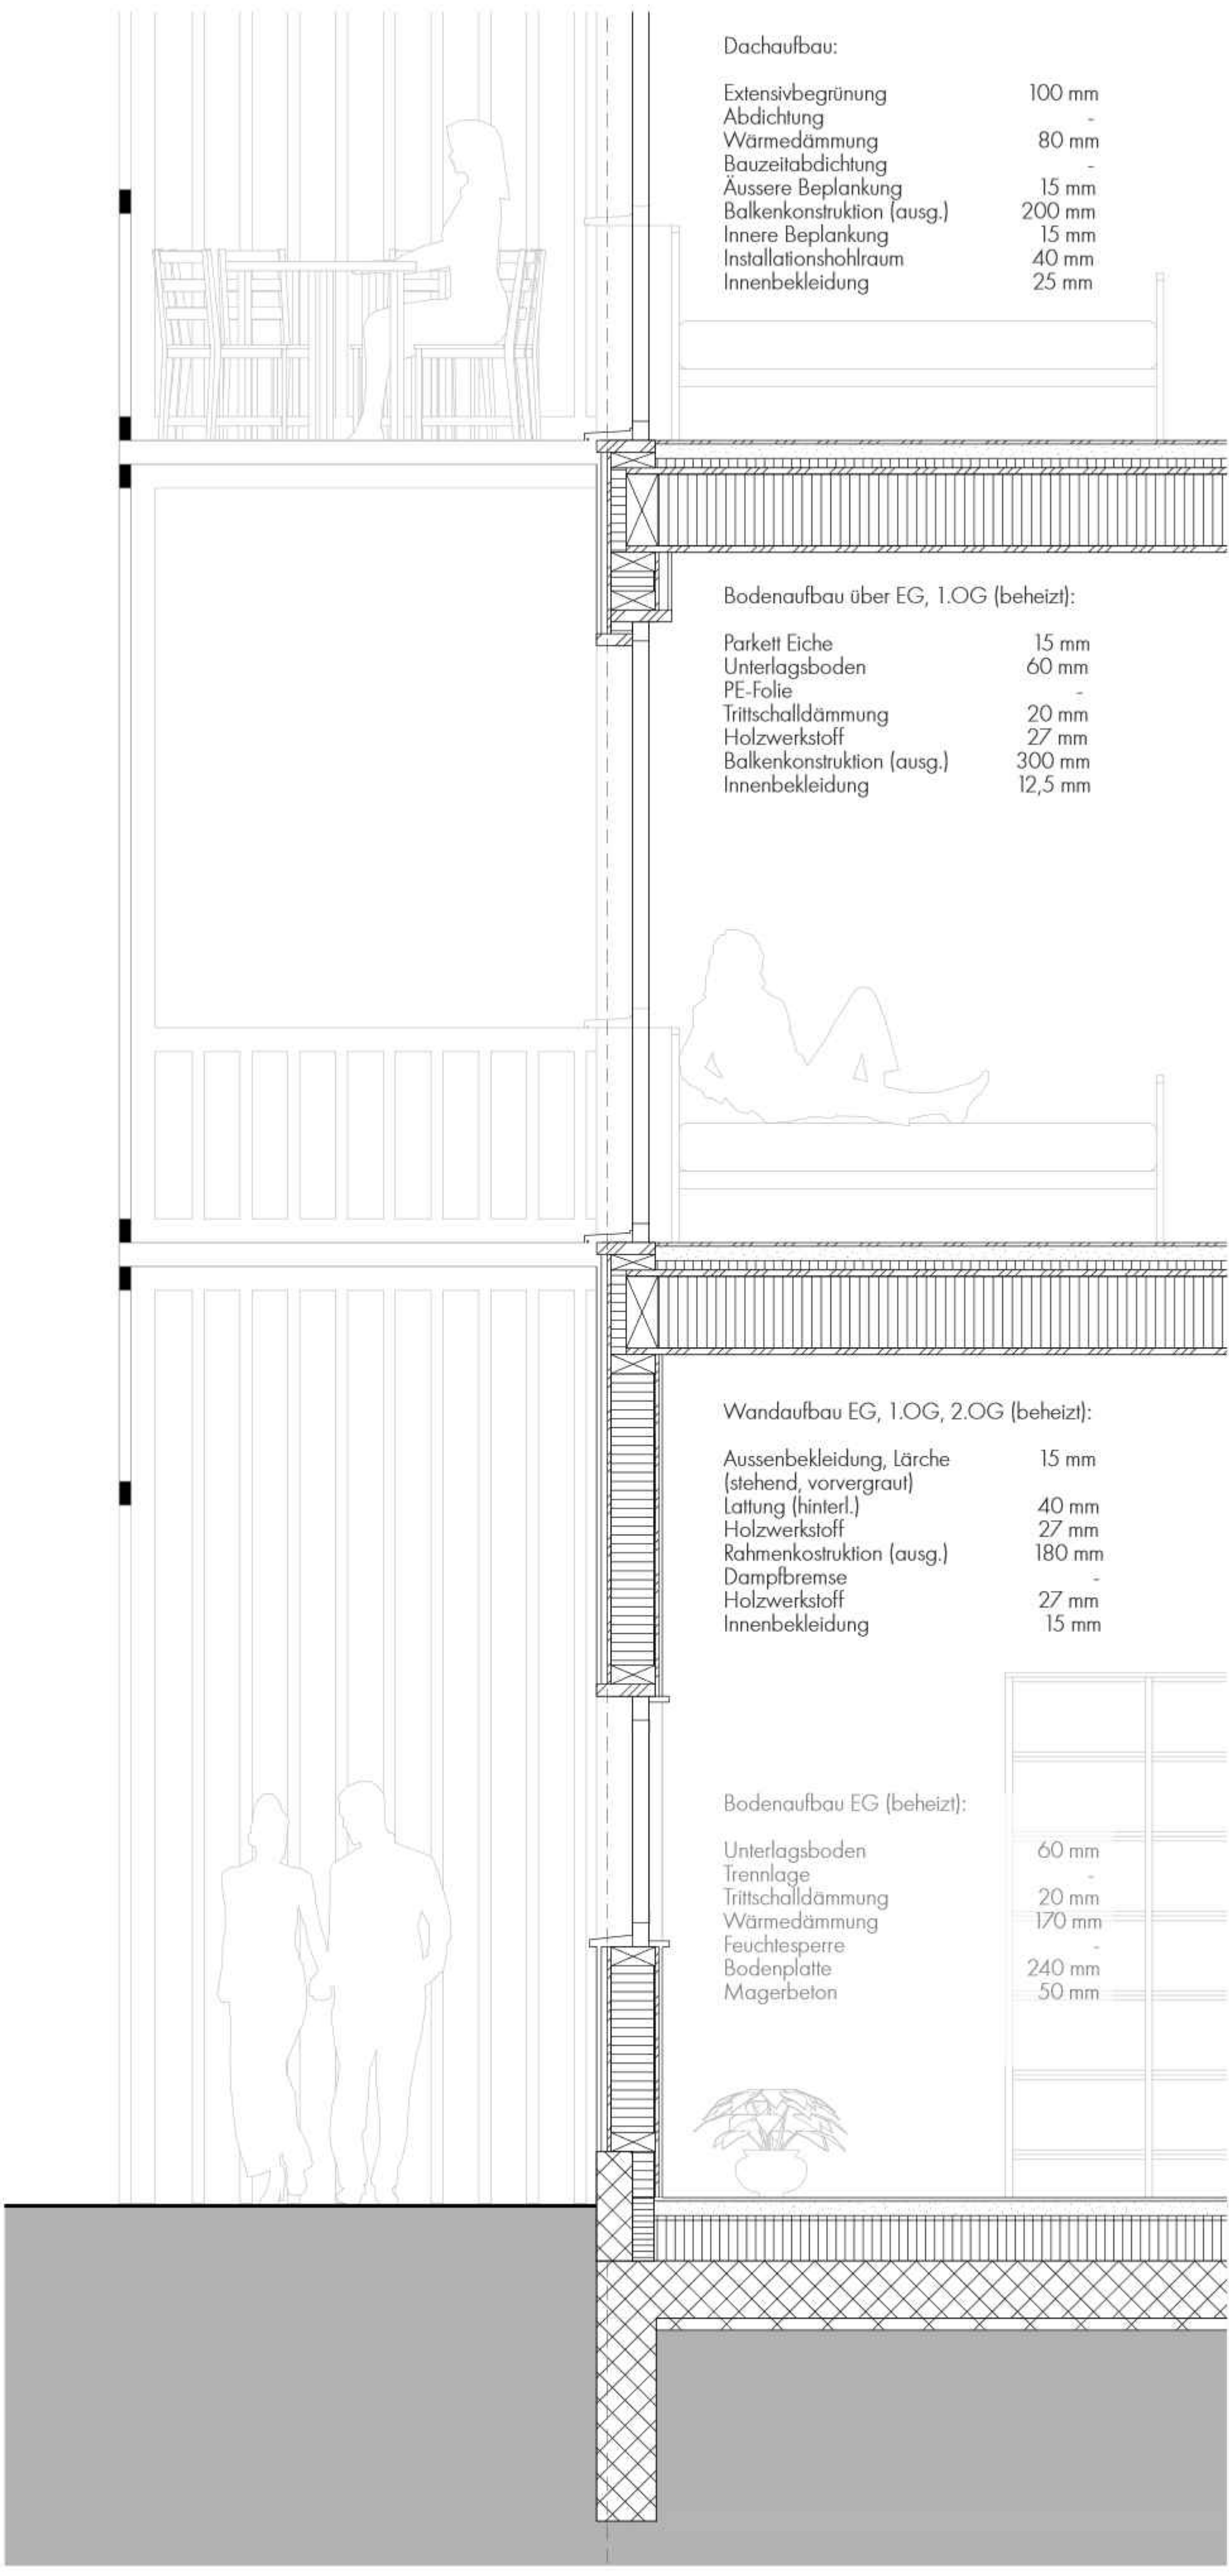

Detailschnitt 1:20


Fabian Marmet, Atelier 1 BBS FS22 (BBAWS1222) 22




Detailansicht 1:20




Südansicht 1:100

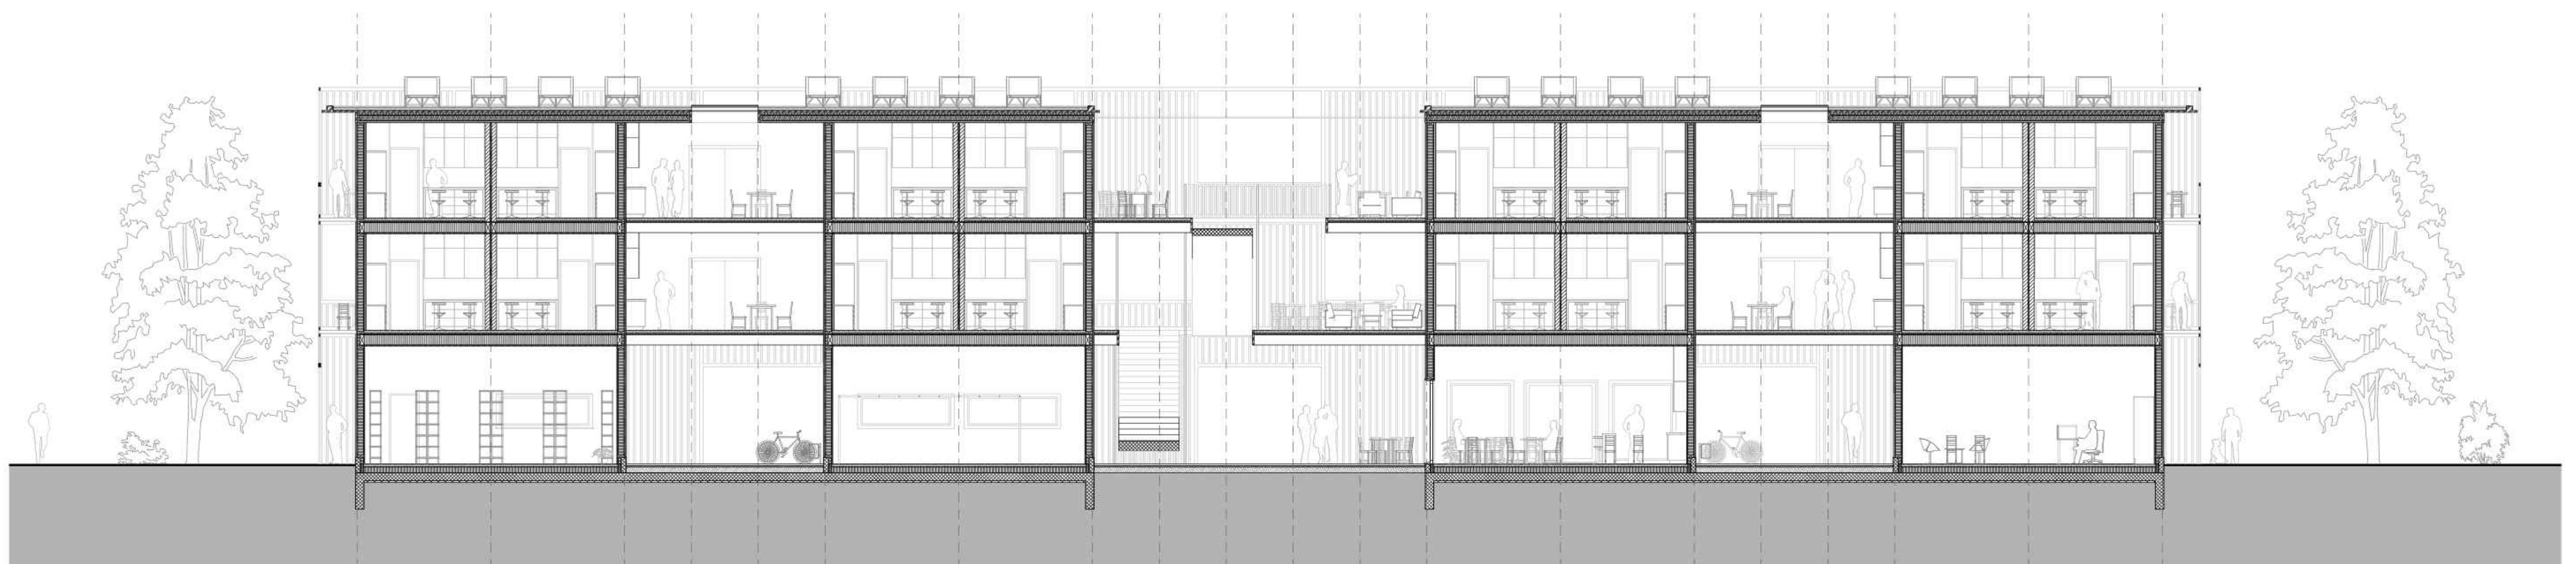


Schnitt 1-1 1:100

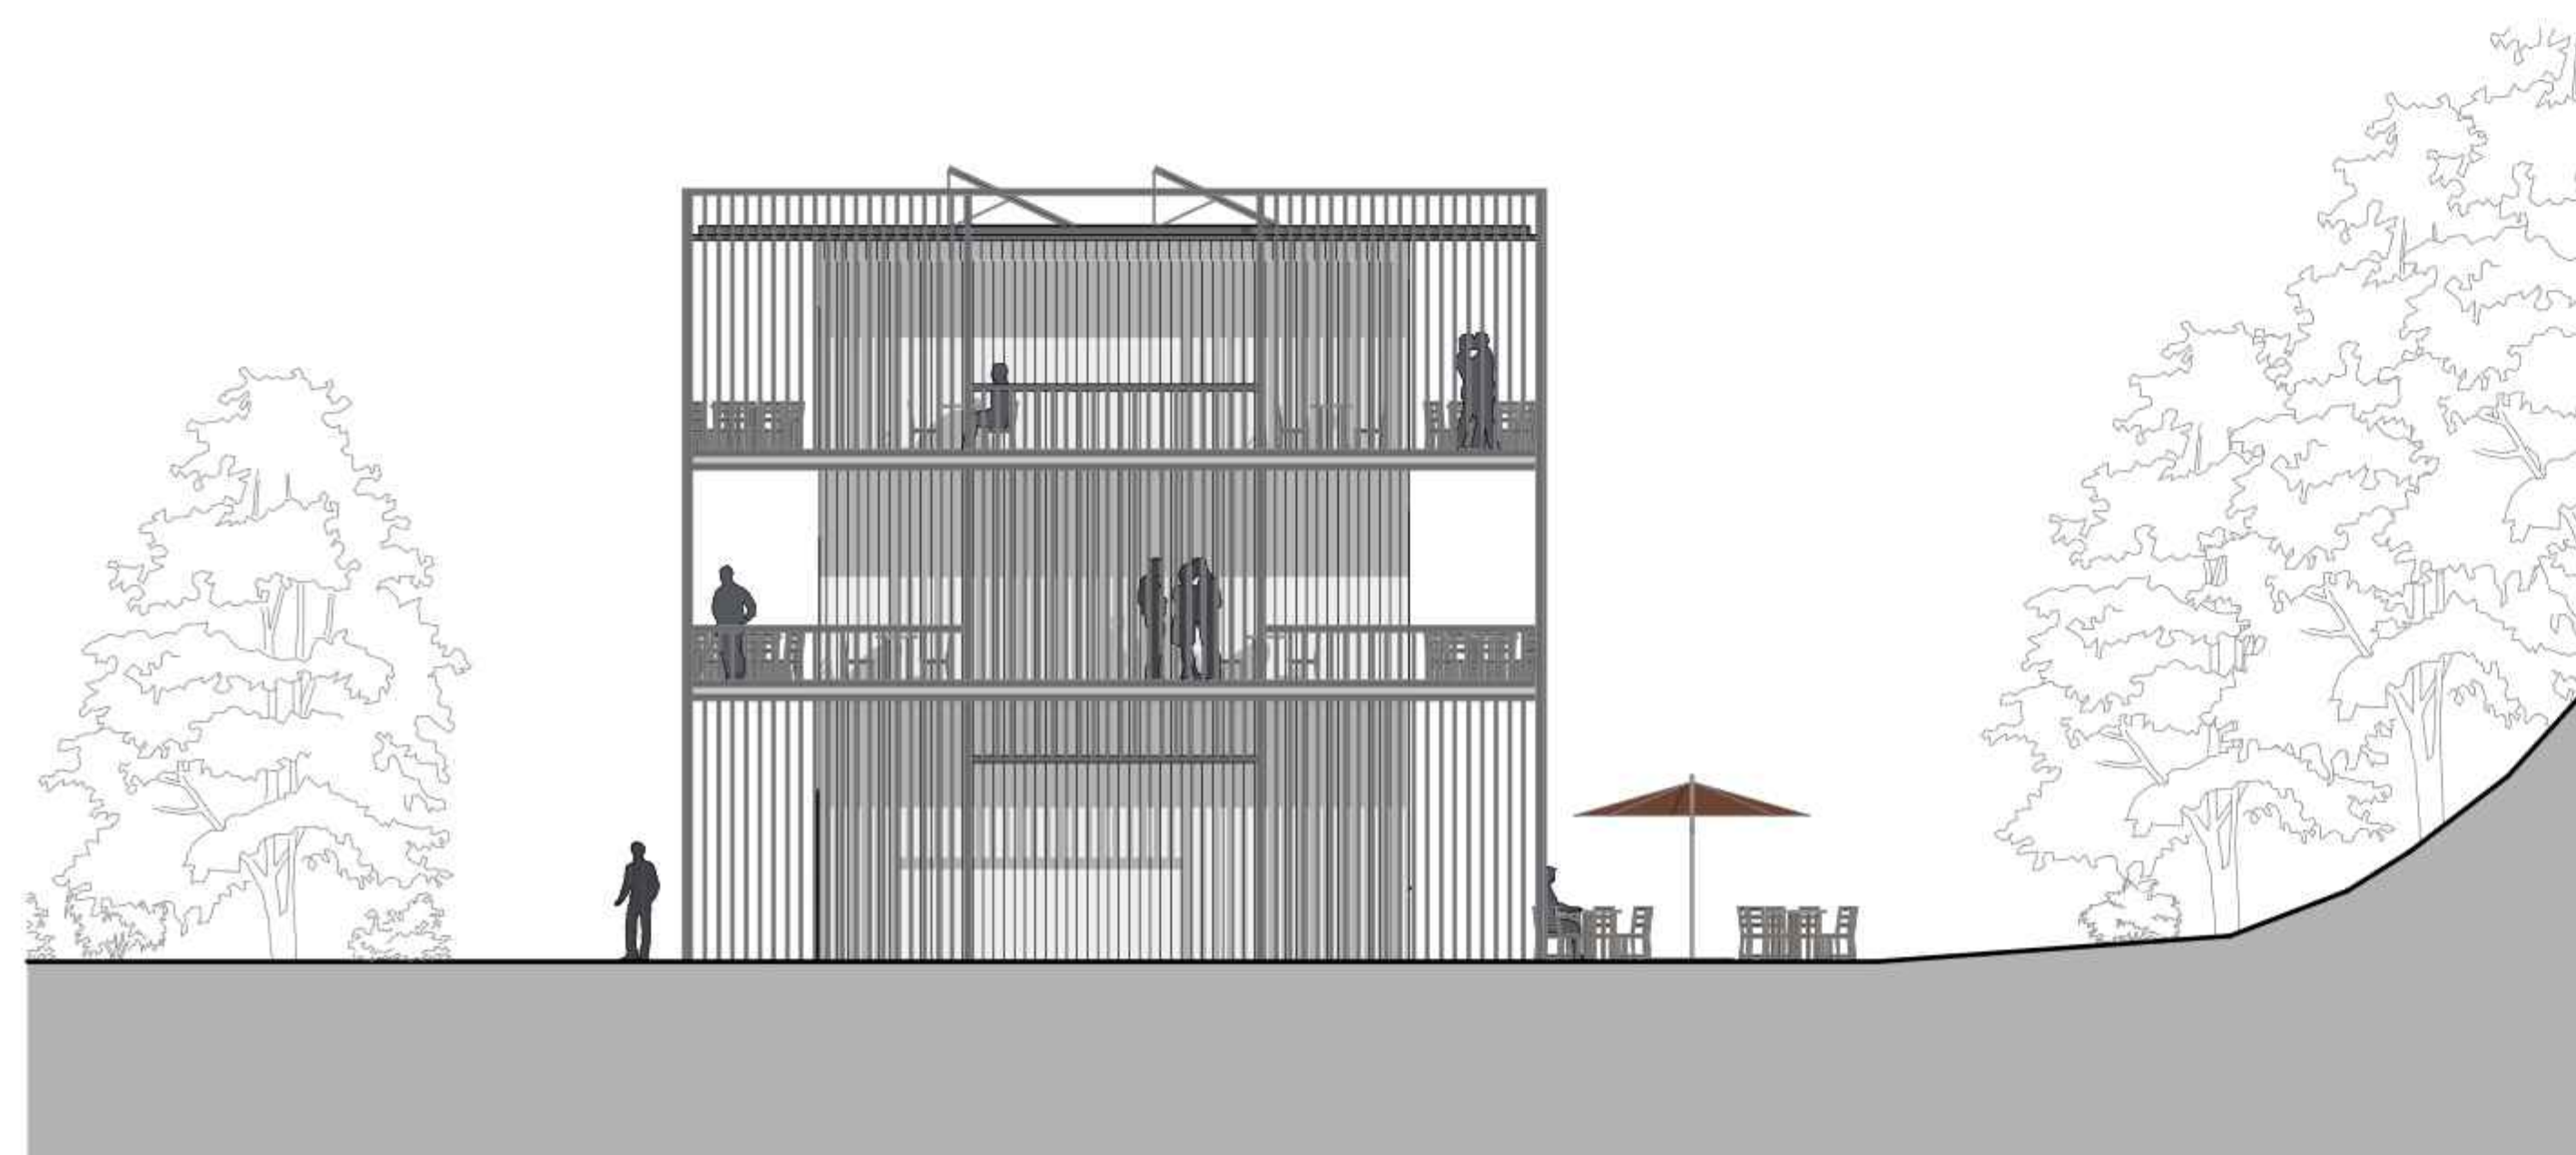


Westansicht 1:100

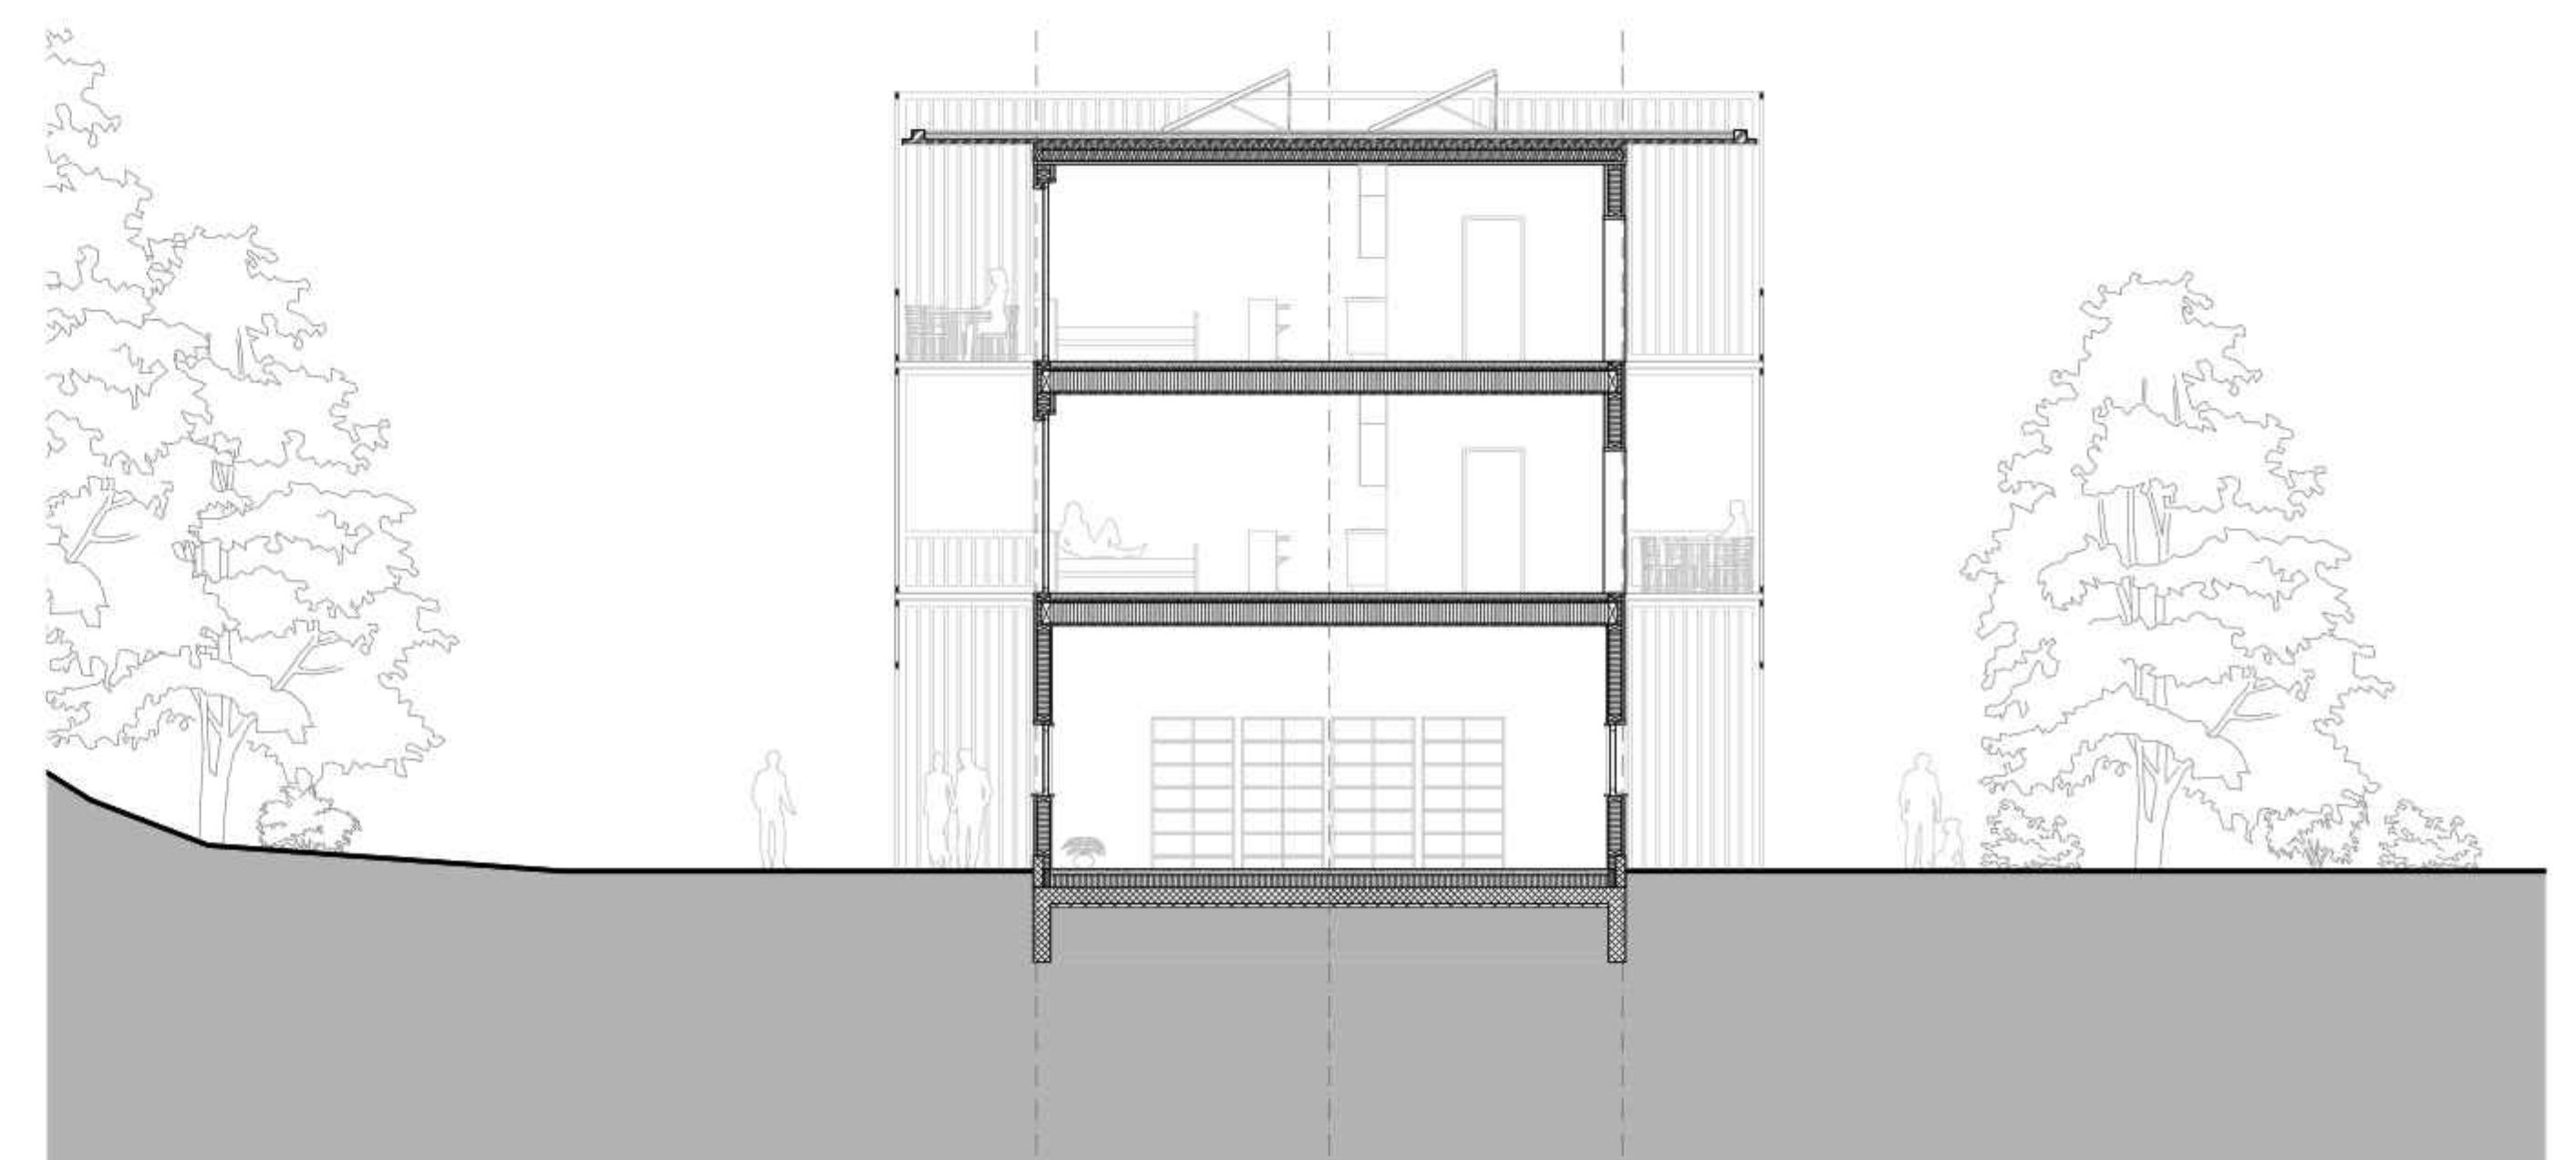

Schnitt 2-2 1:100

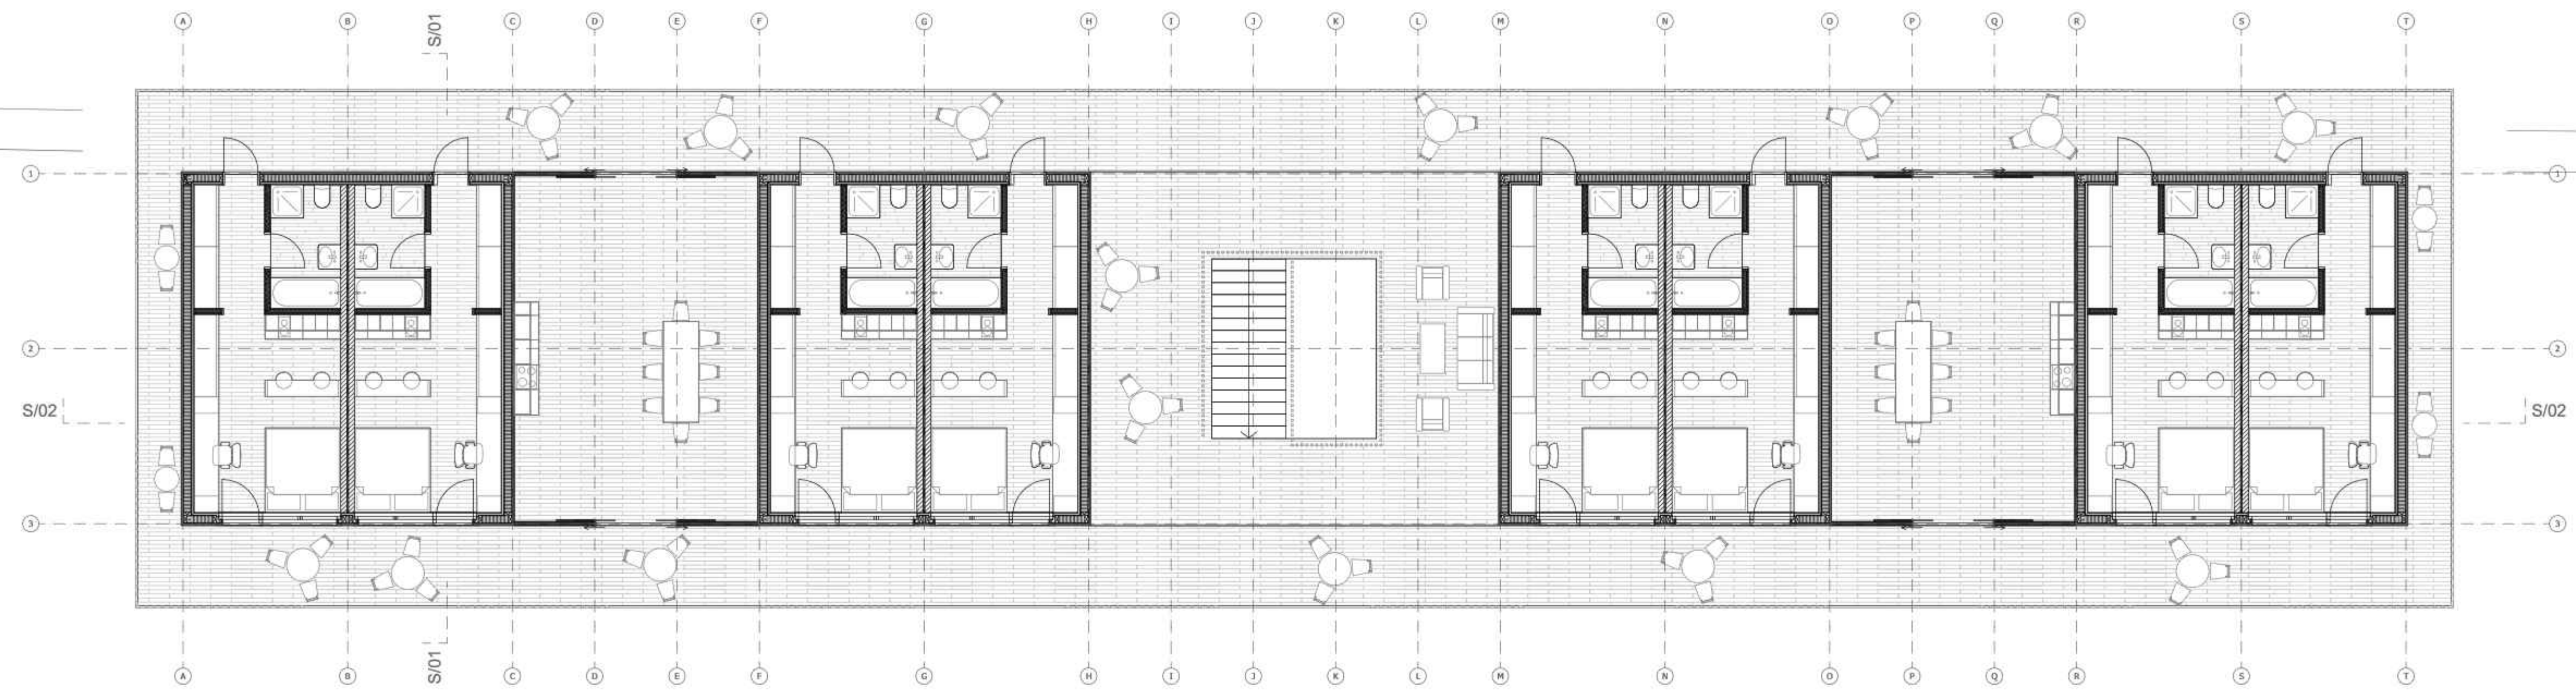

Grundriss 2.OG 1:100

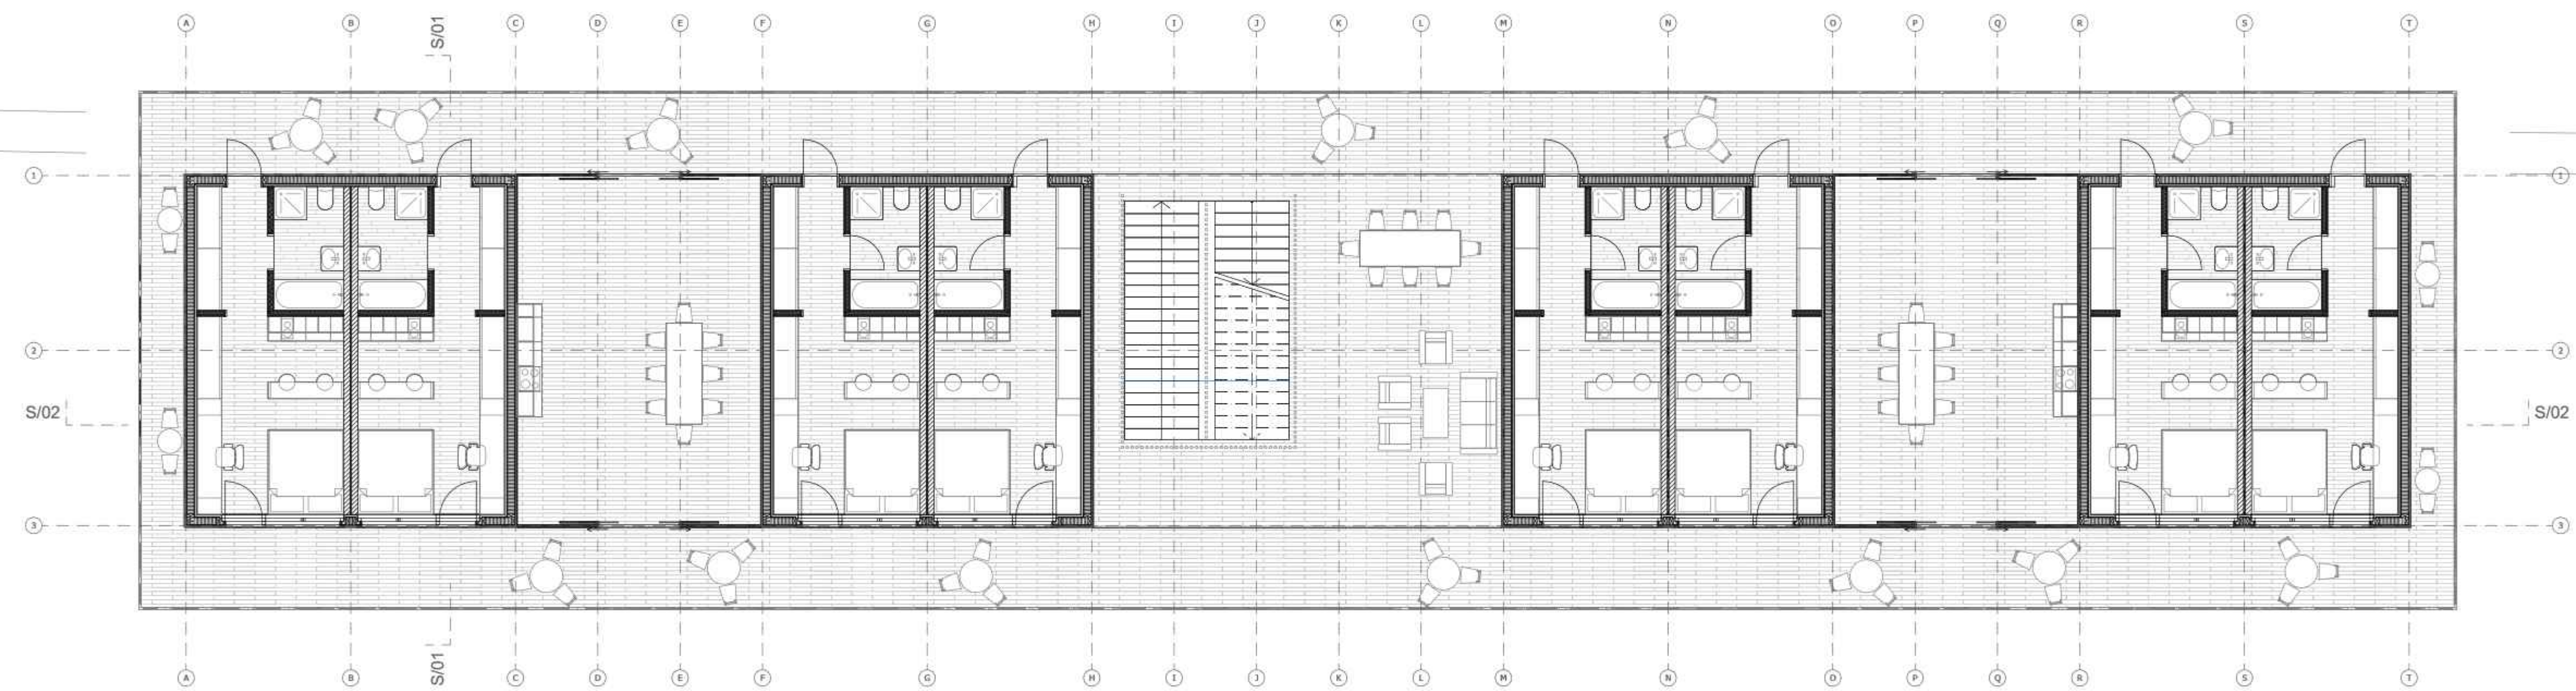

Grundriss 1.OG 1:100



Grundriss EG 1:100