



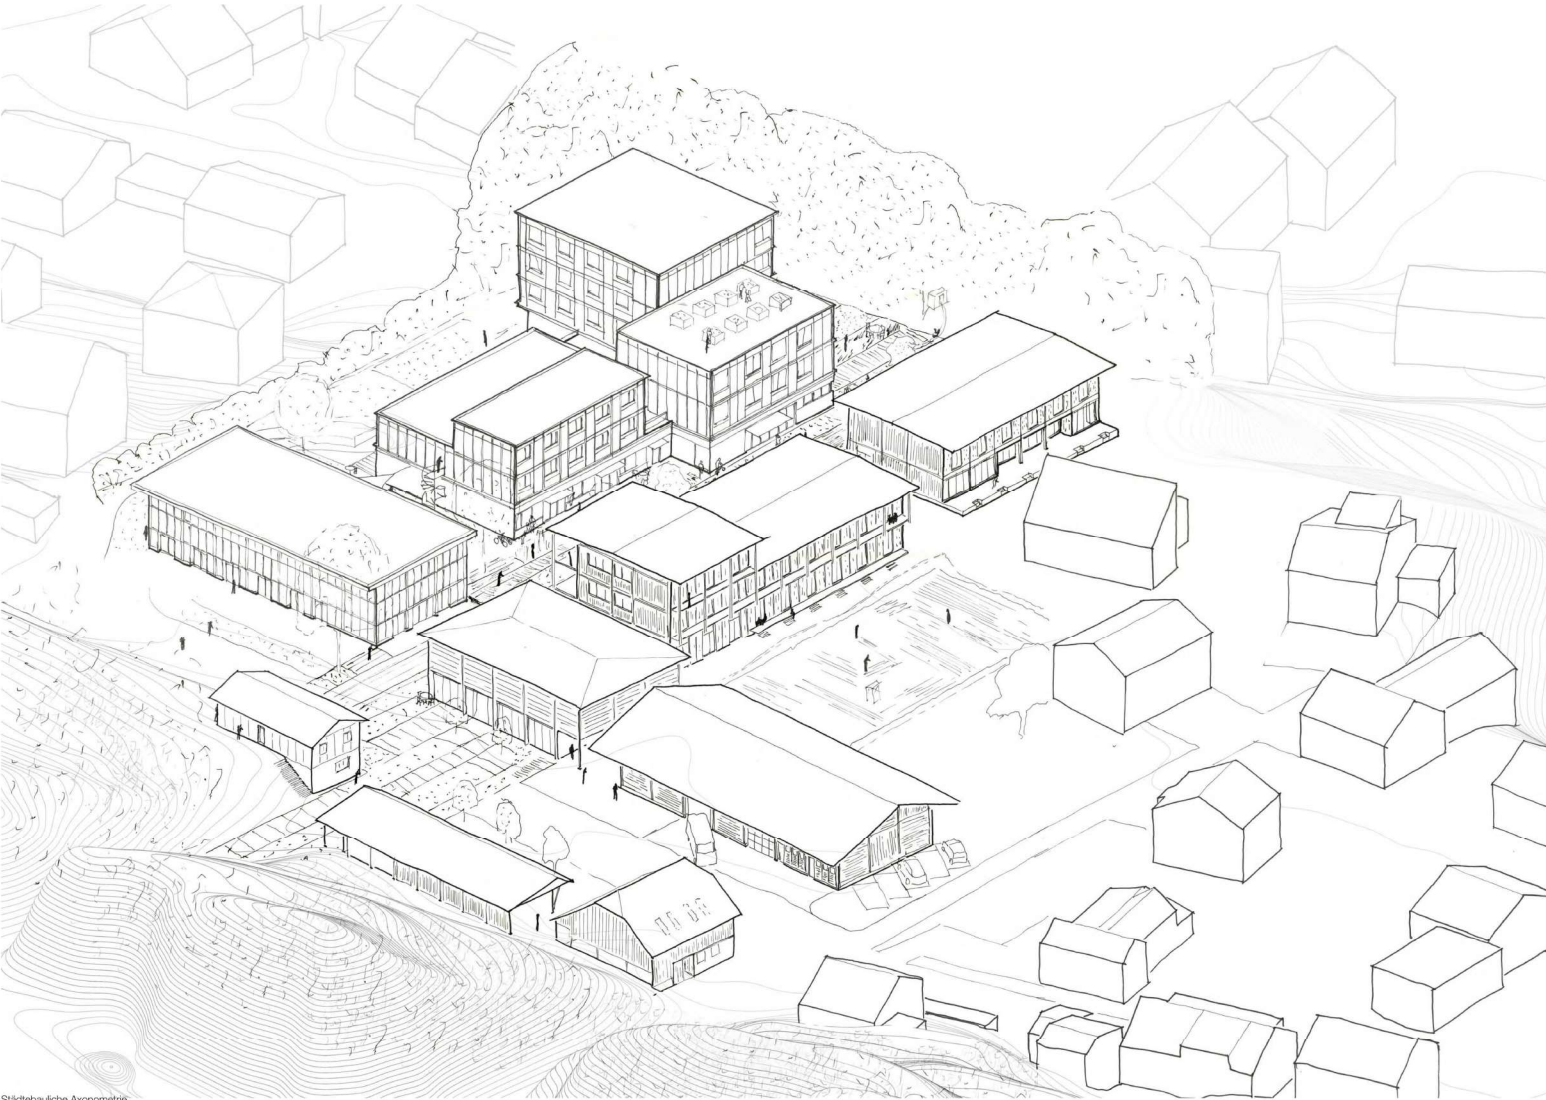

Städtebauliche Axonometrie




Situationsplan 1:1000

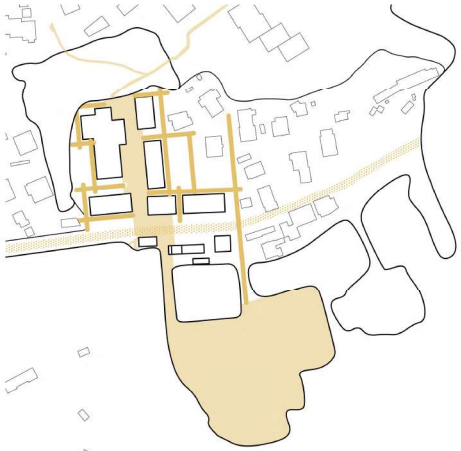


Zugänglichkeit - Porosität, Regulierung, Kontextualität



Sichtbar sein - Erschließungsraum, Adressraum, Schwellenräume

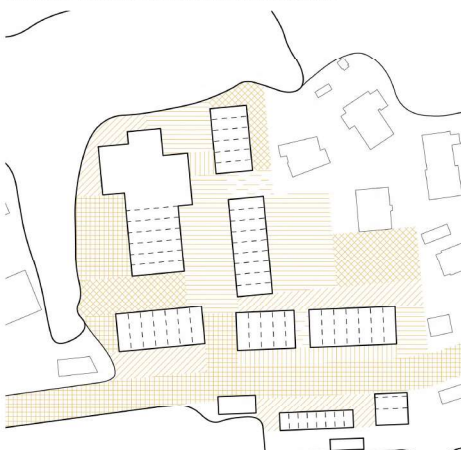

Interaktion - Vielseitiges Freiraumangebot, Vernetzung

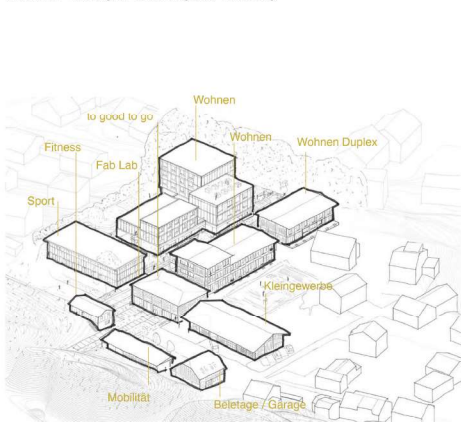

Nutzungsschema






Grundriss Erdgeschoss 1:200




Perspektive Turnhalle & ZSA




Perspektive Zeile

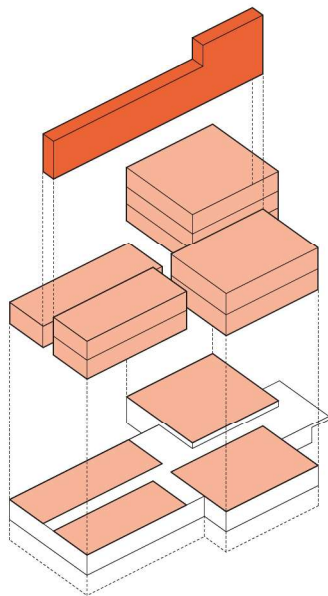

Gebäudevolumetrie

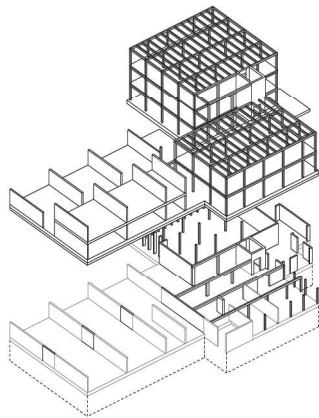

Tragwerk

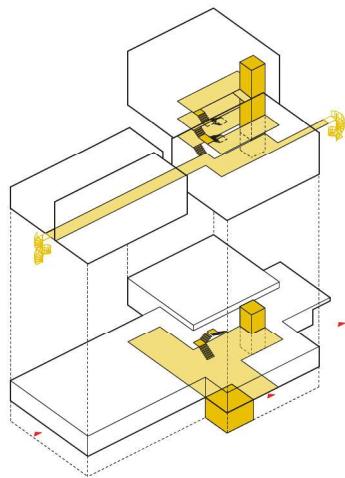

Erschliessung




Oeffassade 1:200




Grundriss 1. Obergeschoss 1:200




Grundriss 2. Obergeschoss 1:200

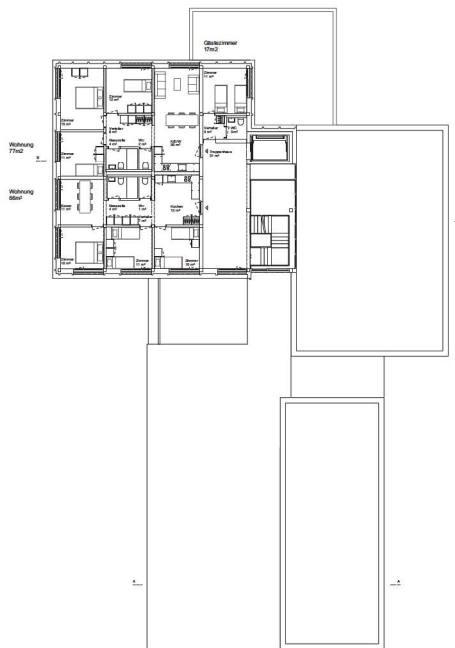


Grundriss 3. Obergeschoss 1:200

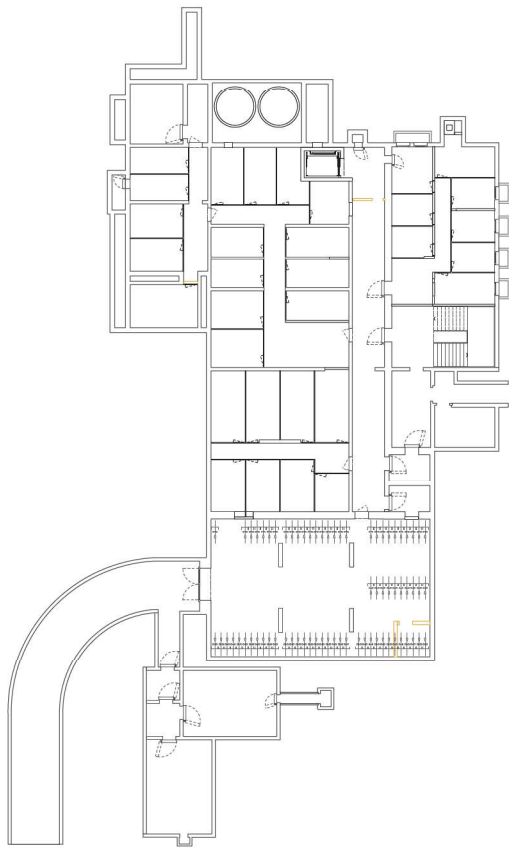

Grundriss Untergeschoss 1:200

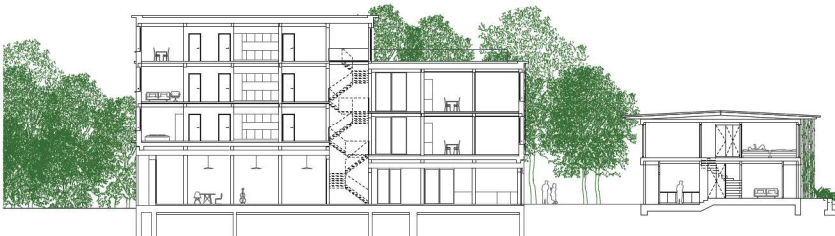


Schnitt B-B 1:200

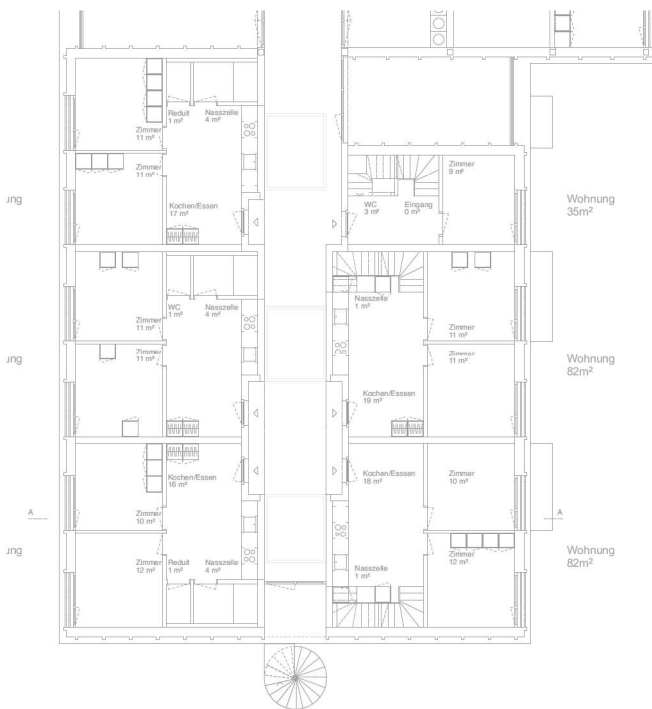


Ausschnitt Grundriss 1. Obergeschoss 1:100




Schnitt A-A 1:200

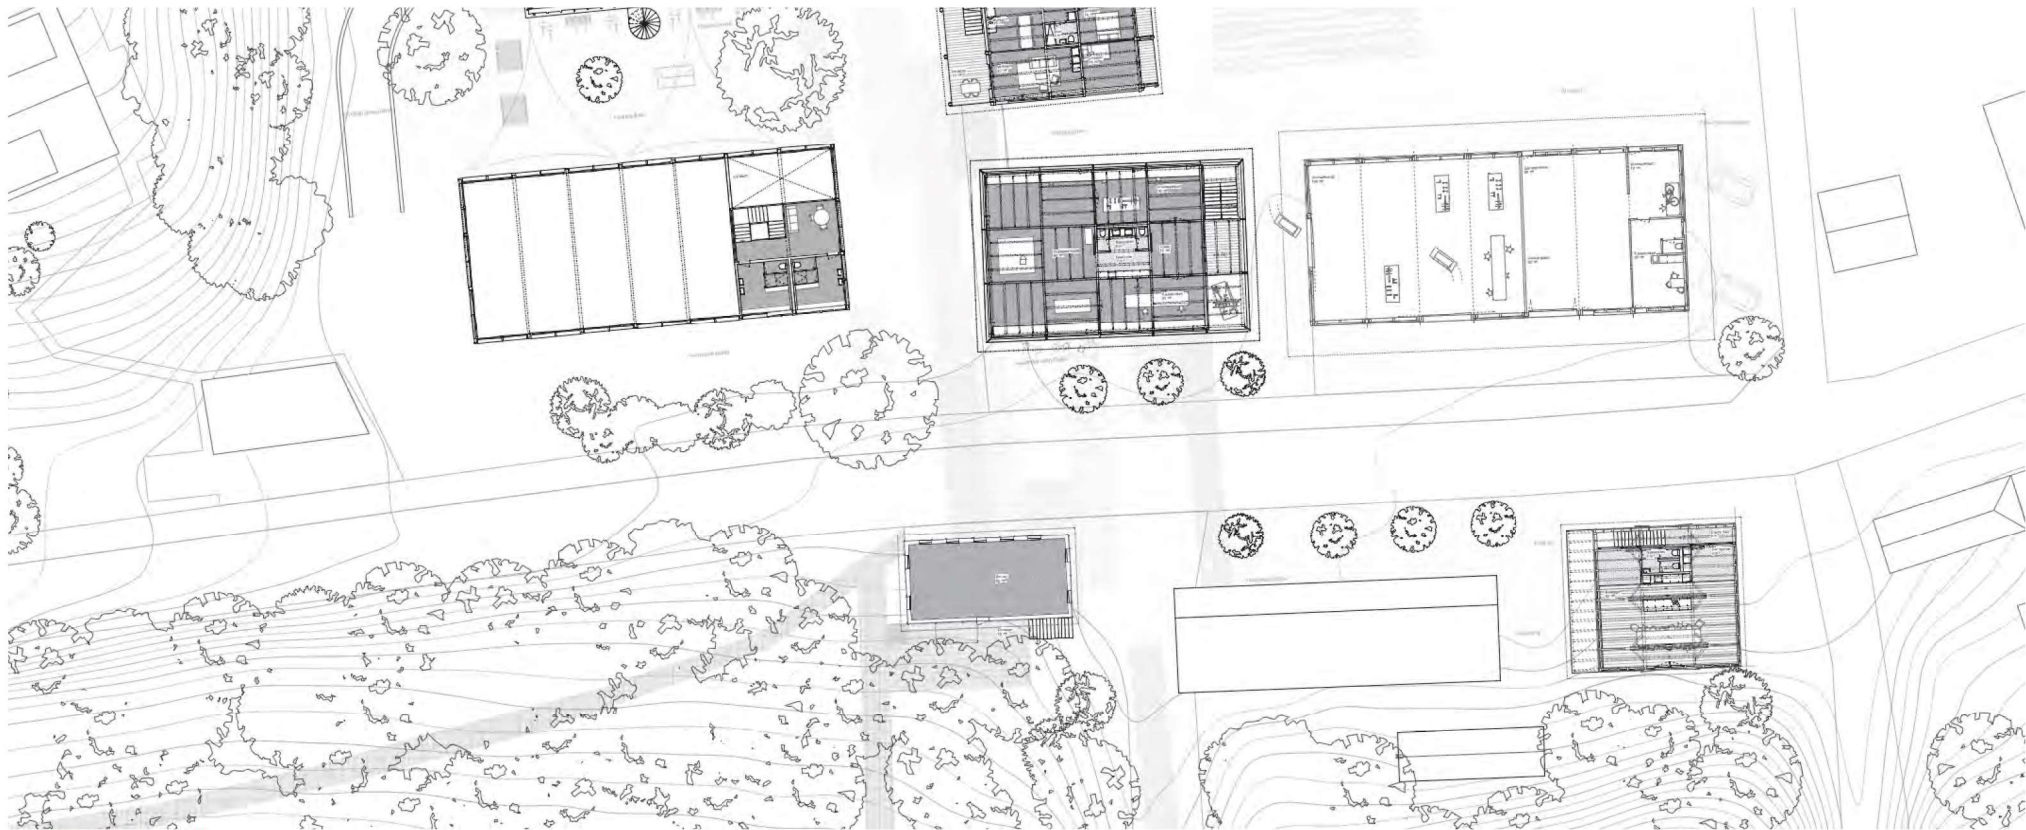

Ausschnitt Grundriss 1. Obergeschoss 1:100

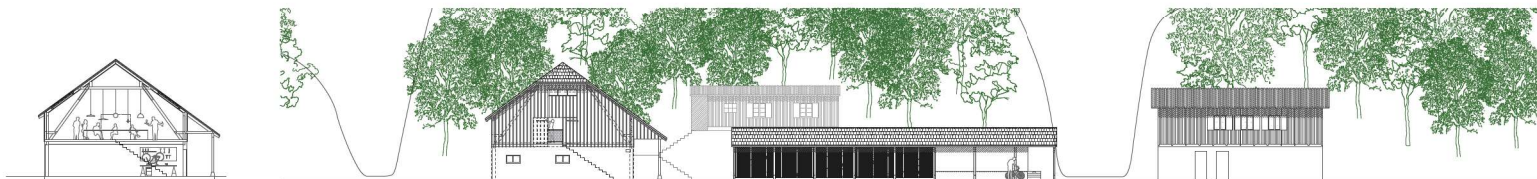


Querschnitt Beletage

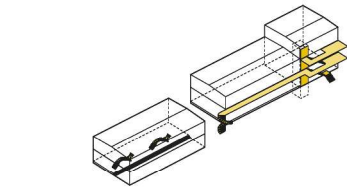

Erschließungskonzept




Westfassade Naht 1:200

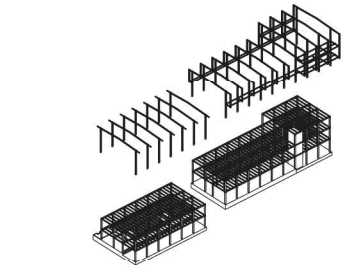

Tragwerkschema Wohnungsabau





Gartenfassade Ost 1:200

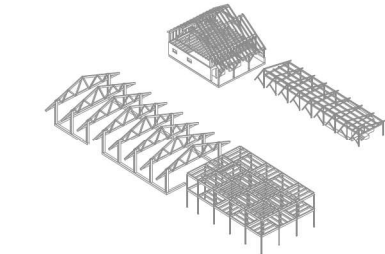


Tragwerkschema Steinbruchweg



Steinbruchweg Südansicht 1:200

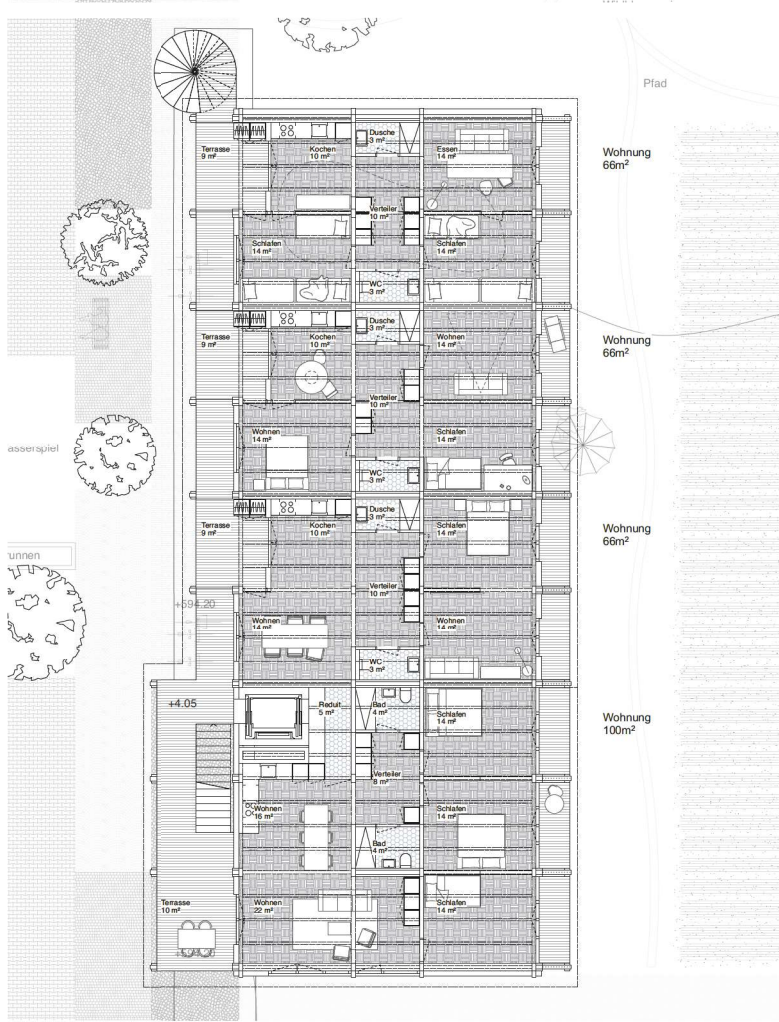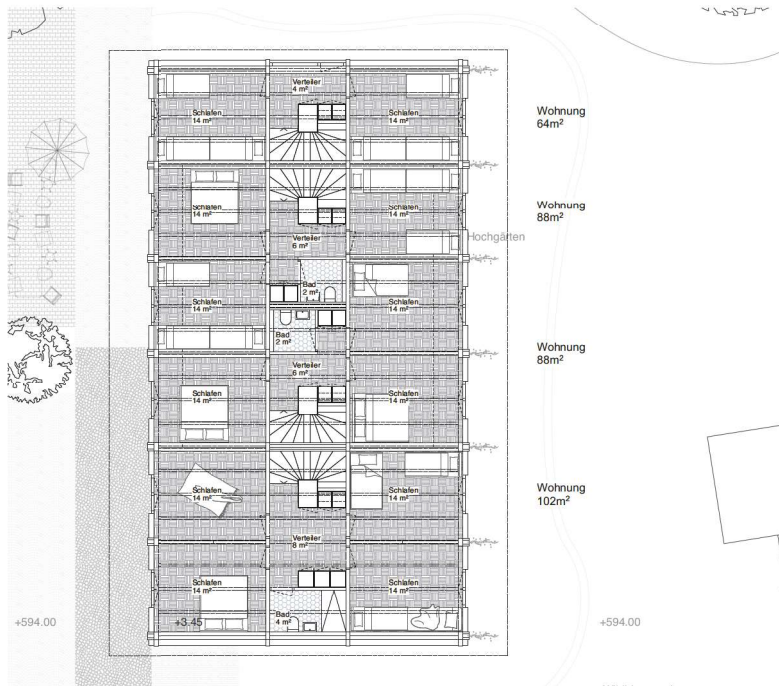

Ausschnitt 1:100

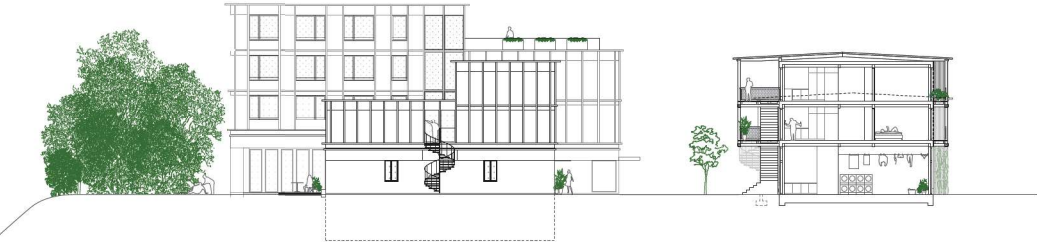

Südfassade und Querschnitt 1:200