



Modellbild Zimmer

Ein Raum für Körper und Geist - Das Zimmer

Im Rahmen meines Entwurfs habe ich ein Zimmer für eine Sportunterkunft konzipiert, das speziell auf die Bedürfnisse von vier Boxsportler:innen zugeschnitten ist. Das Zimmer bietet durch zwei Etagenbetten grosszügigen Platz für vier Personen und verbindet auf diese Weise Funktionalität mit Privatsphäre und Komfort.


Zwei separate Sanitärbereiche – ein WC sowie ein Badezimmer mit Dusche – sorgen dafür, dass auch bei voller Belegung eine reibungslose Nutzung gewährleistet ist. Der Raum öffnet sich über ein grosszügiges Fenster, vor dem sich eine gemütliche Sitzbank befindet. Dieser Bereich dient als kombinierter Lese- und Entspannungsort, von dem aus die Sportler:innen die Aussicht geniessen und zur Ruhe kommen können. Ein zentrales gestalterisches Element ist die durchgängige, strukturierende Möblierung: Beim Eingangsbereich startet das Möbelstück mit einem Garderobenschrank, der für Stauraum sorgt. Weiter vertieft es sich zu einer Arbeitsfläche, für die es mobile, verstaubare Sitzflächen gibt. Zum Fenster hin geht die Arbeitsfläche zu einer vertieften Sitzbank über, auf welcher sich die Sportler:innen entspannen können und den Ausblick ins

Grüne geniessen sollen. Ebenfalls integriert am durchgehenden Möbel sind die Nachttische, die direkt mit den Etagenbetten verbunden sind. Somit entsteht ein sich schliessender Kreis und genügend Stauraum für vier Personen. Durch den Vorhang, welcher sich in einer Nische verstauen lässt, gibt es genügend Privatsphäre. Unter der Fensterbank sind kubusförmige Hocker untergebracht, die flexibel herausgenommen und als Sitzgelegenheit am Arbeitstisch genutzt werden können – bei Nichtgebrauch lassen sie sich platzsparend verstauen. Das zentrale Thema der Privatsphäre wird besonders durch die Gestaltung der Etagenbetten aufgegriffen. Jedes Bett verfügt über eine raumhohe Seitenverkleidung, die als Sichtschutz fungiert und den Bewohnern Rückzugsmöglichkeiten bietet – ein wesentliches Element in einer Gemeinschaftsunterkunft. Darüber hinaus wurde dem sportlichen Aspekt besondere Aufmerksamkeit geschenkt: An der Wand neben dem Arbeitstisch befinden sich zwei Boxkissen, die für kurze Trainingseinheiten oder Technikübungen genutzt werden können. Direkt davor bietet eine freie Bodenfläche ausreichend Platz für Dehnübungen vor und nach dem Training. Das Zimmer verbindet die Möglichkeit auf Sport, mit Entspannung und Erholung.




Legende Nutzungsflächen


- | | | |
|----------------|---------------------|----------------|
| Schlafbereich | Entspannungsbereich | Sanitärbereich |
| Arbeitsbereich | Verkehrsfläche | Garderobe |

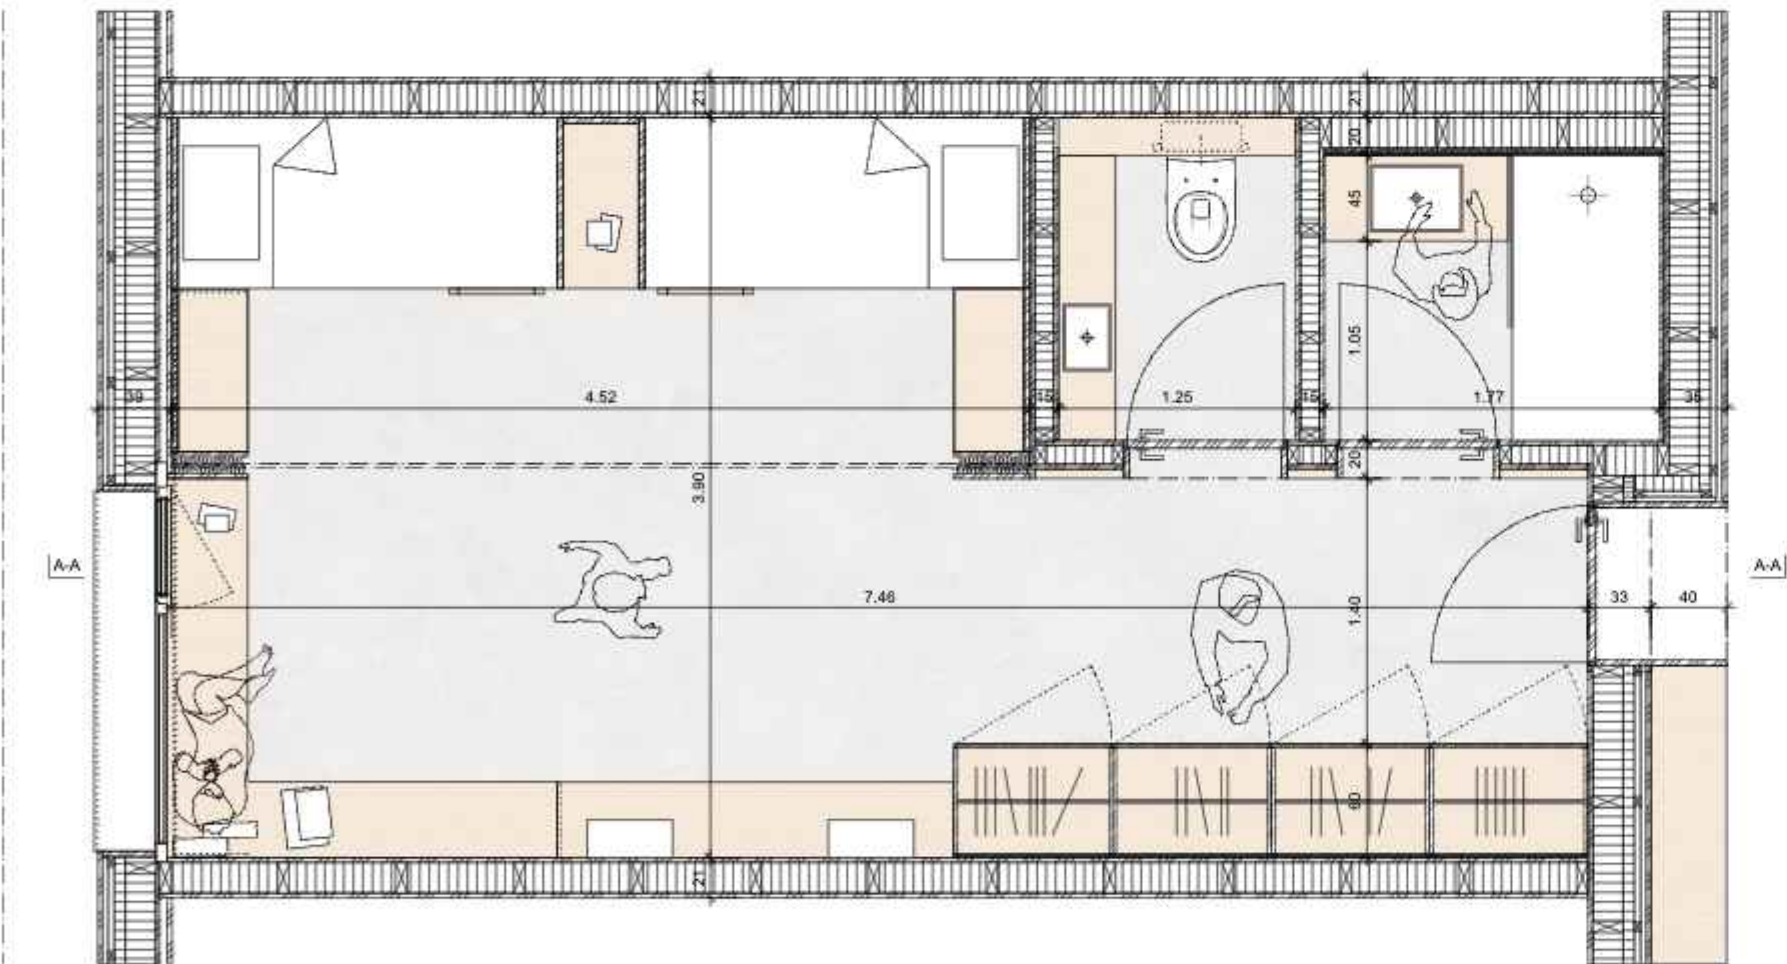


Grundriss 1:33

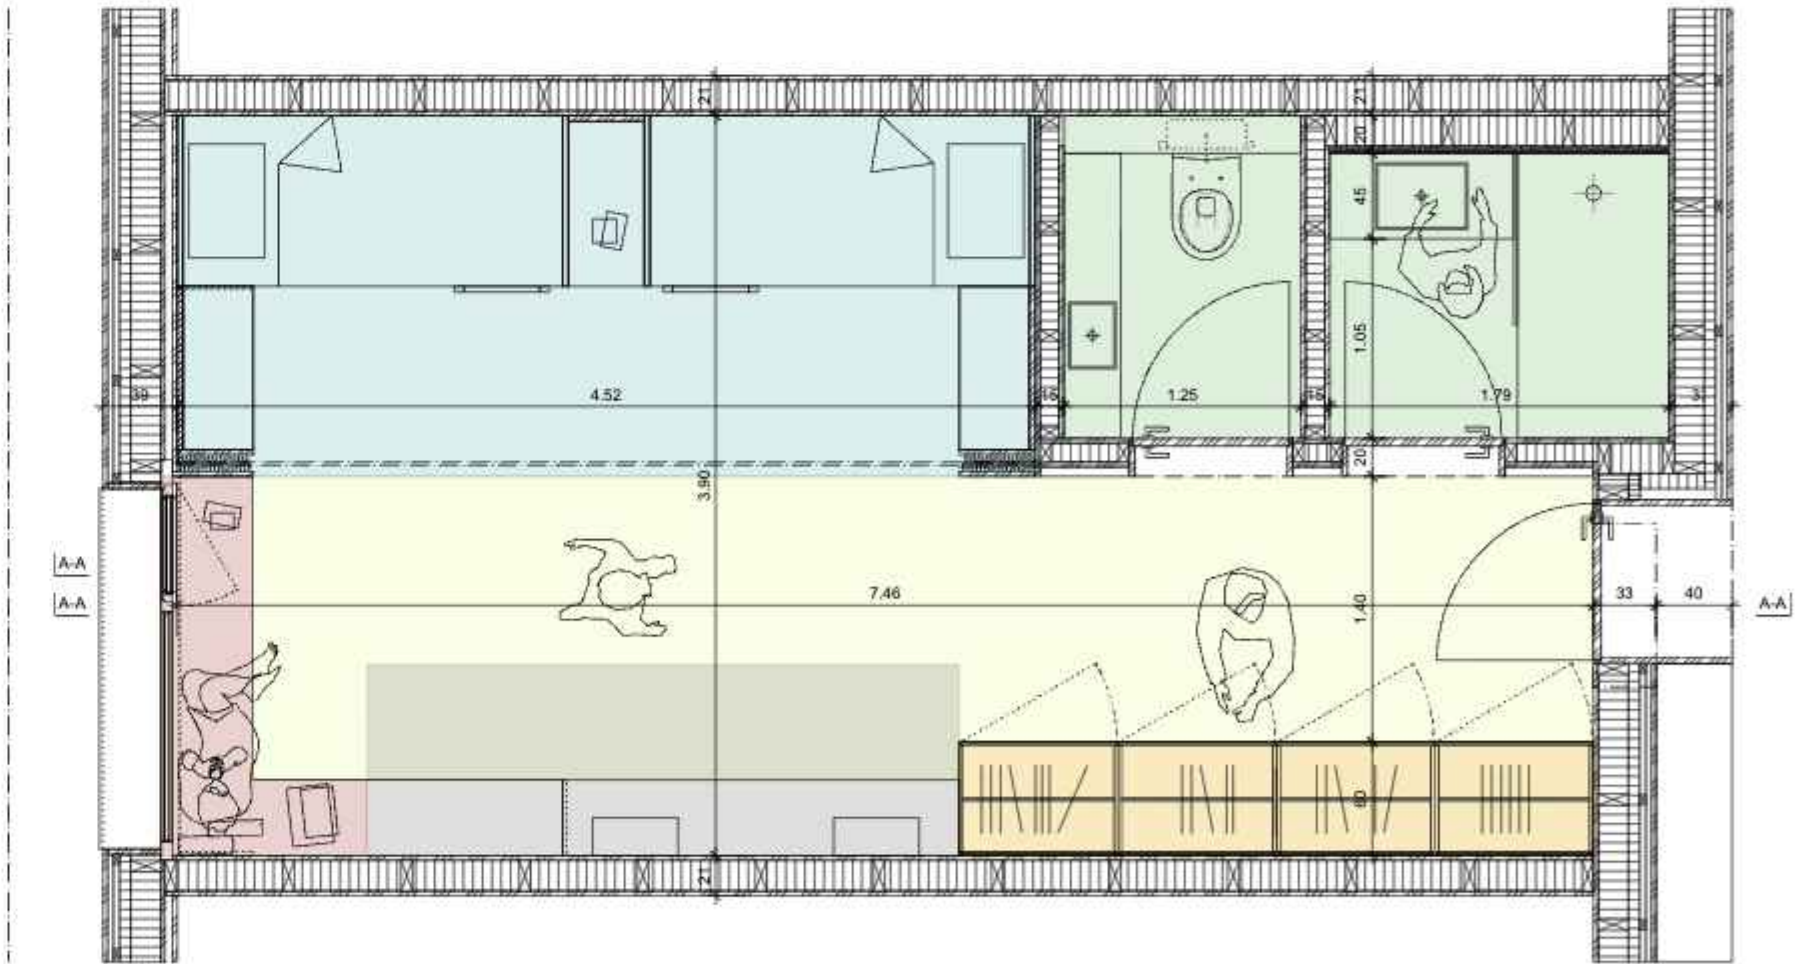

Grundriss 1:33 mit Zonierung und Bewegungsablauf

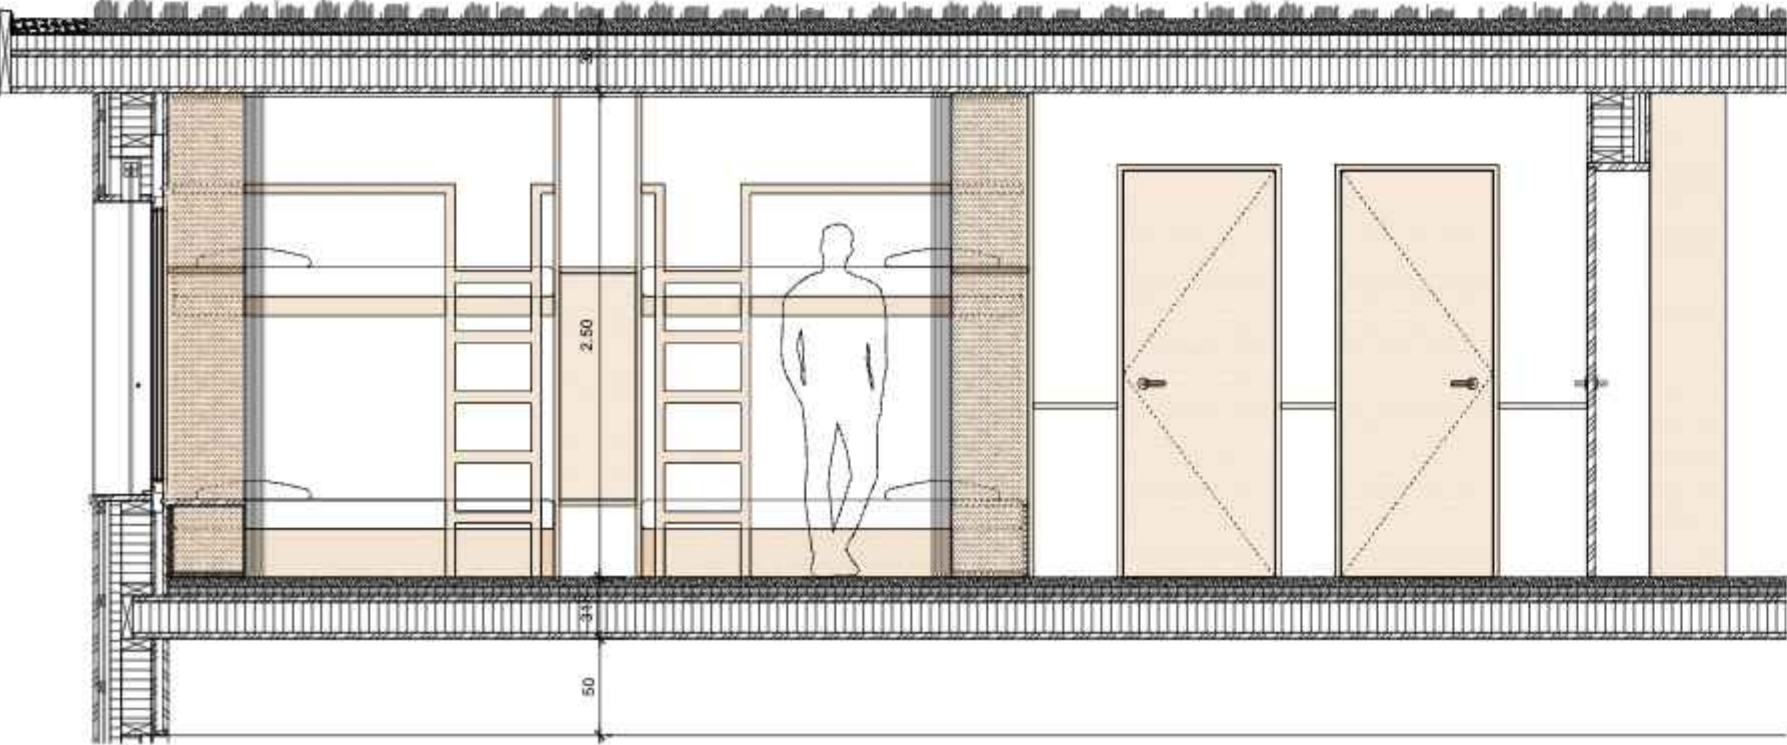

Schnitt A-A 1:33

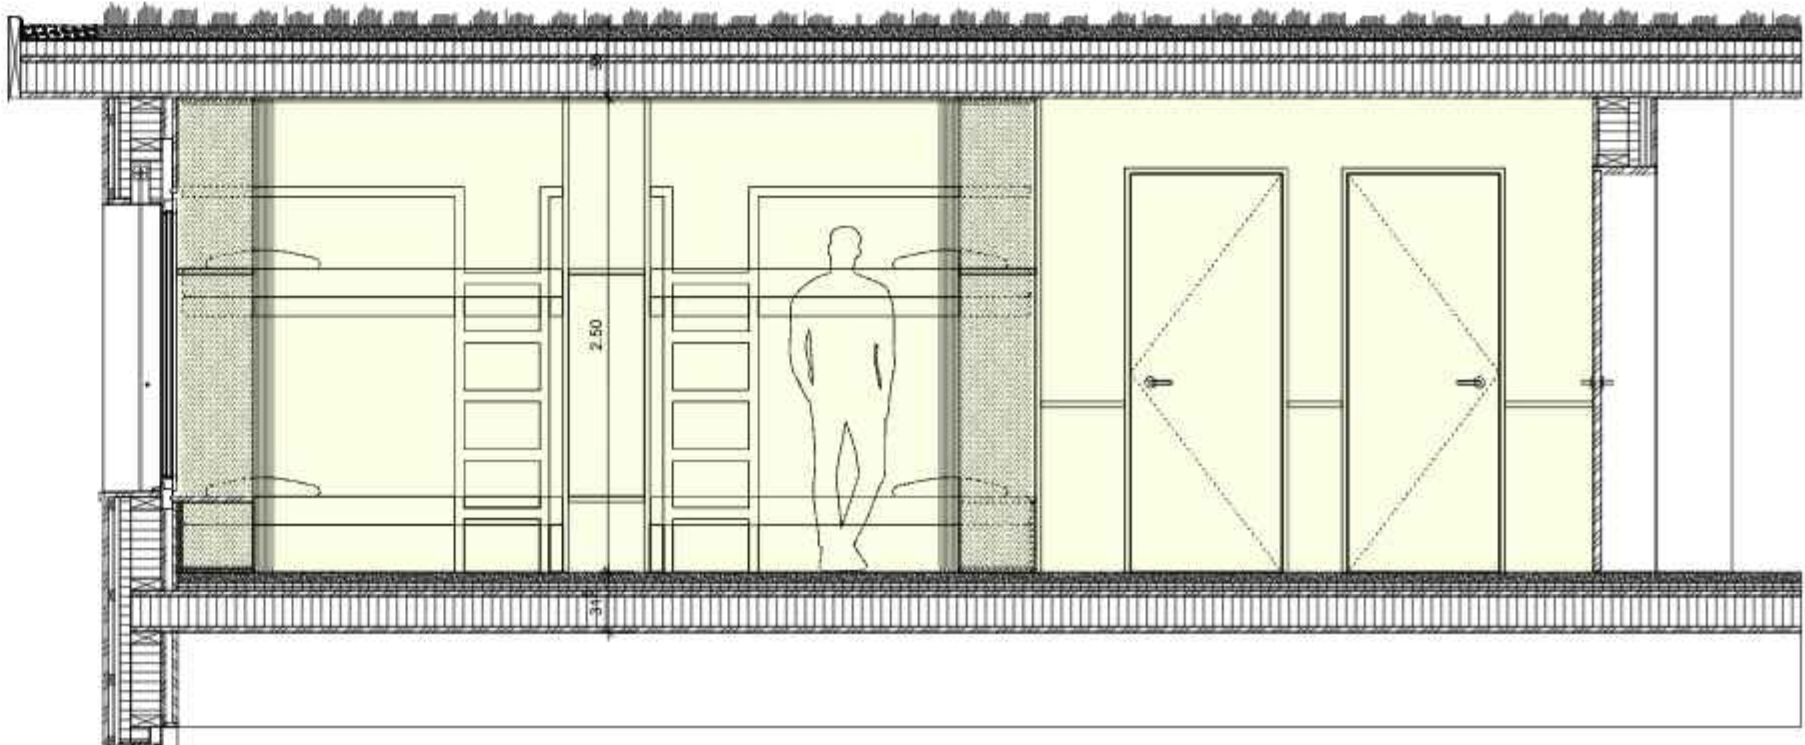

Schnitt 1:33 A-A mit Zonierung und Bewegungsablauf