



Schwarzplan | Massstab 1:10'000

0

200

400

500



Angliederung ans Cluster | Massstab 1:100

0

2

4

5



Städtebauliches Konzept Fuchswegli | Massstab 1:500

0

10

20

25

LEGENDE:




- = Weg befahrbar mit MIV







= Weg begehrbar und befahrbar mit Fahrrad
- = Bauvolumen Fuchswegli


= Ausdehnung private Aussenräume zu Bauvolumen
- = Ökowie mit Streuobstbäumen

= mietbare Gemüseärten
- = Zugang Bauvolumen

= Baulinie mit Anbaupflicht

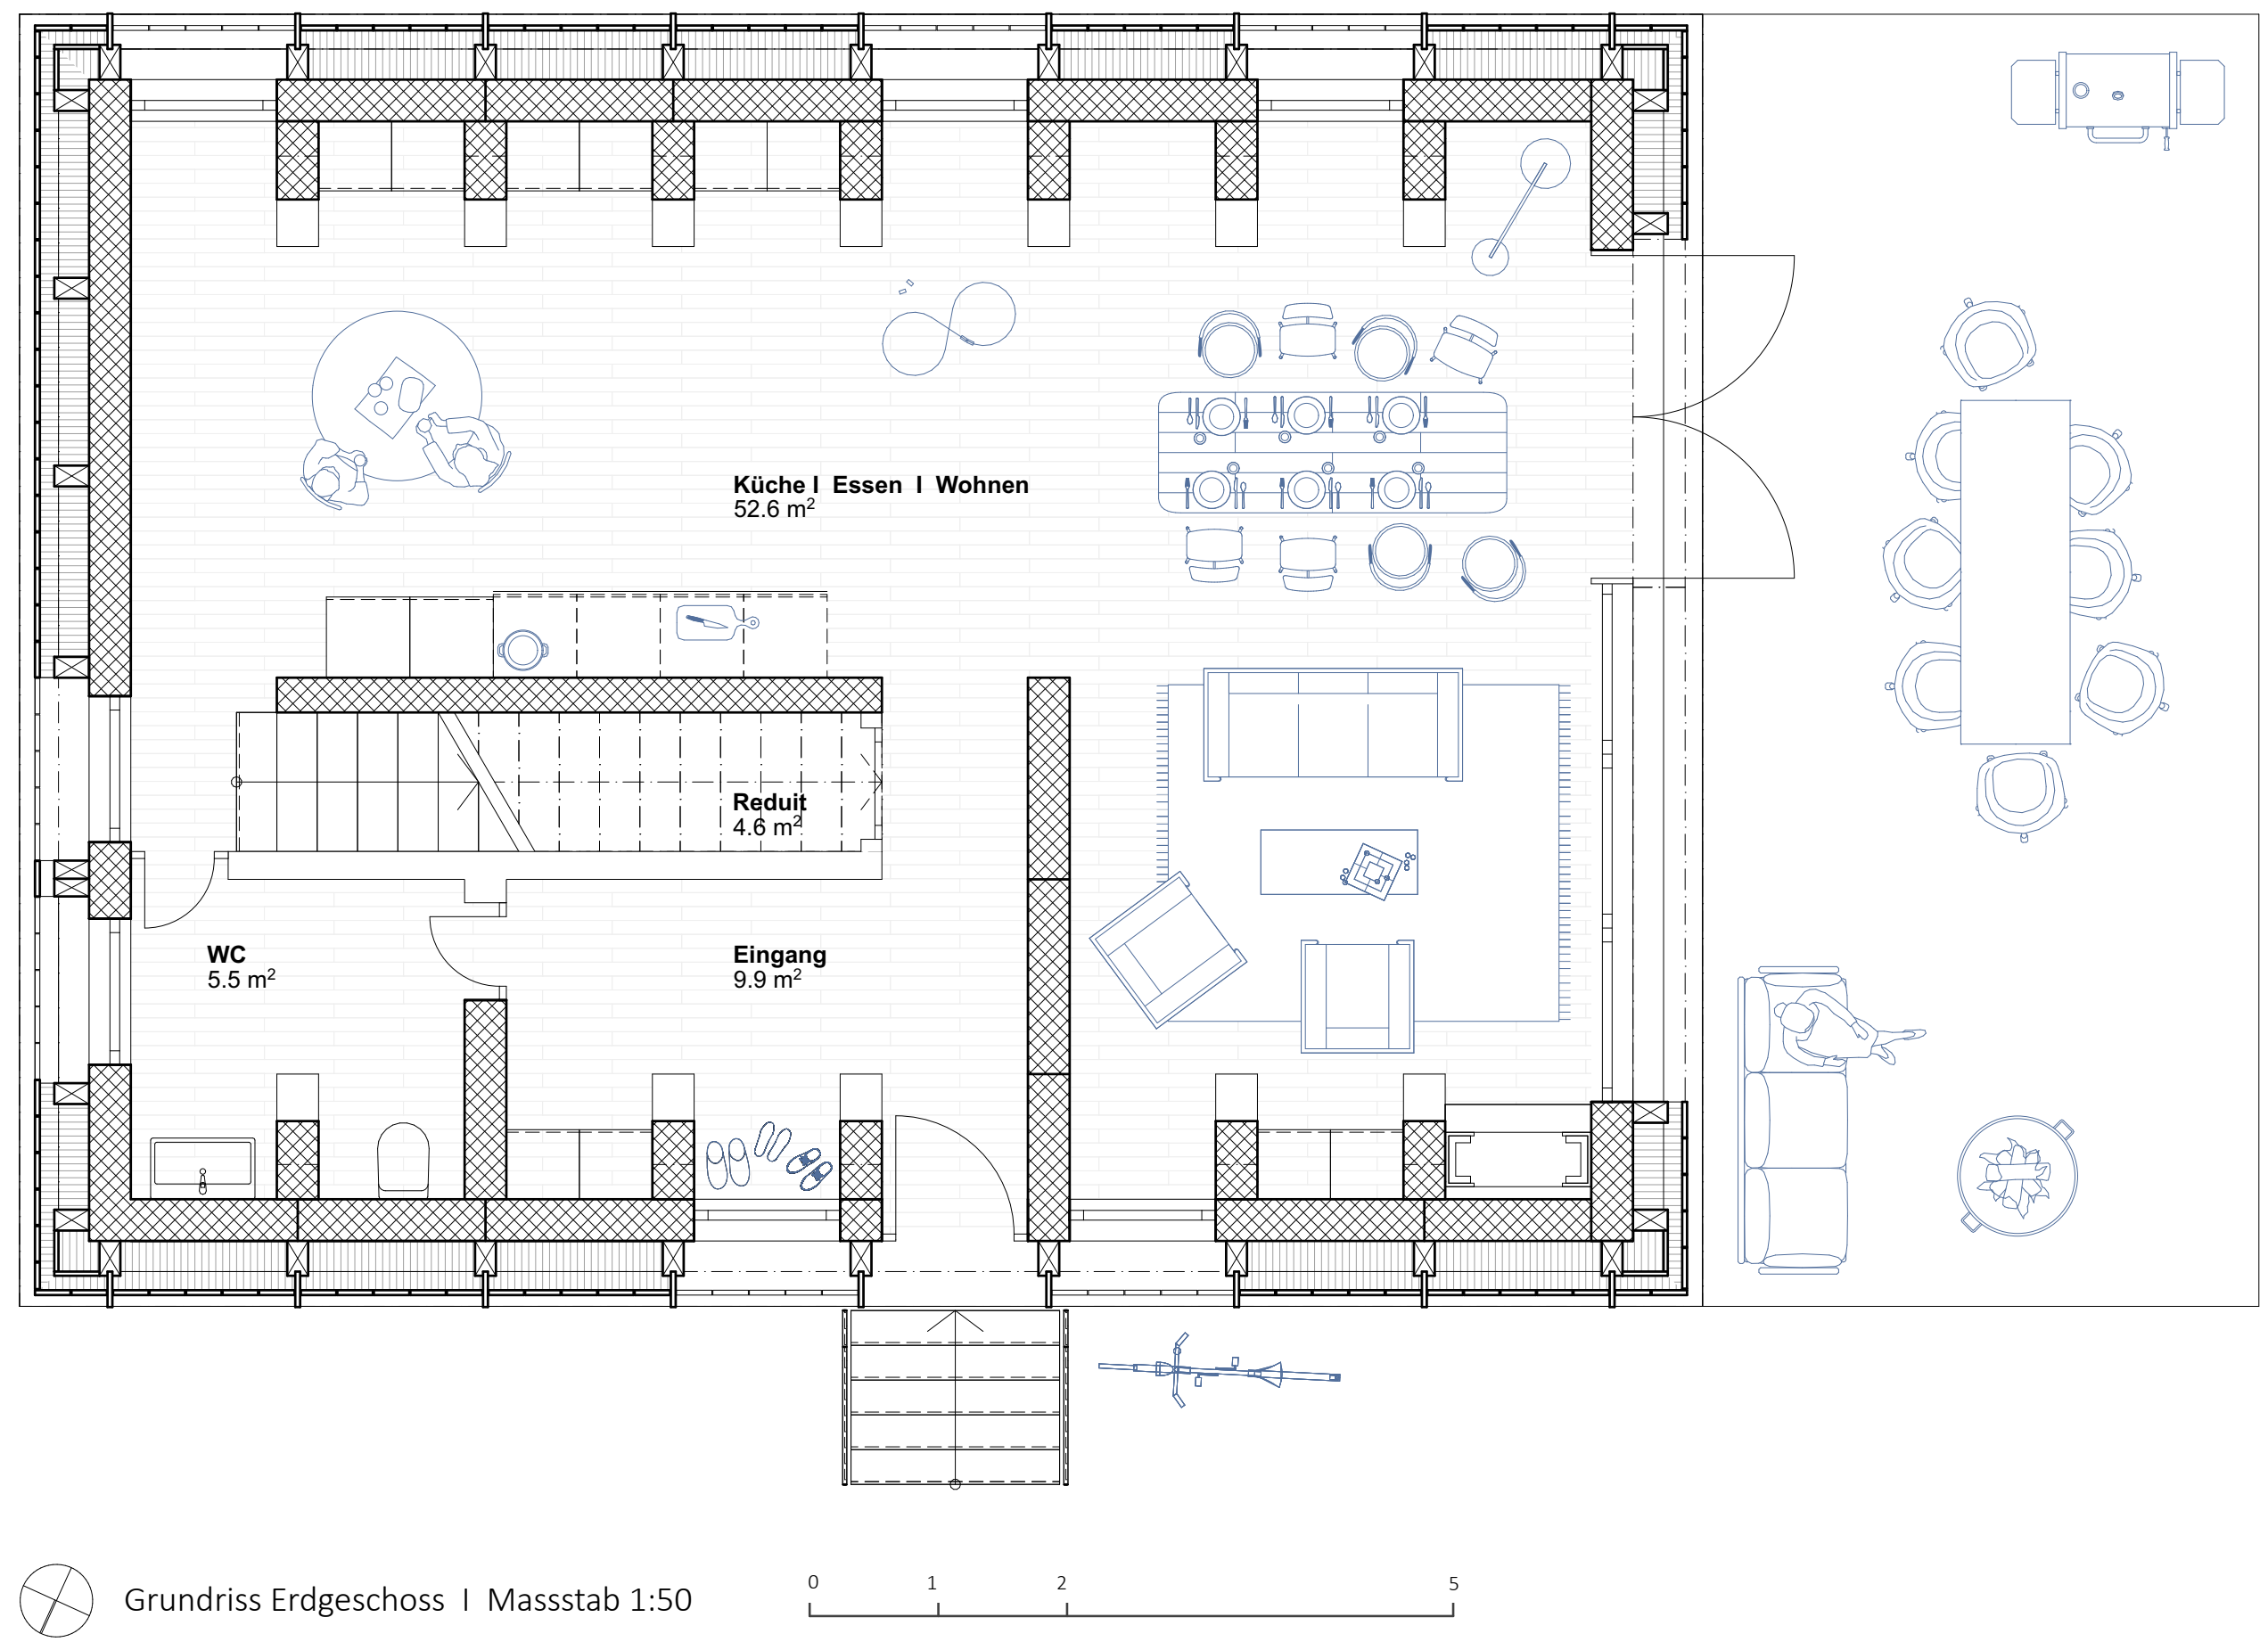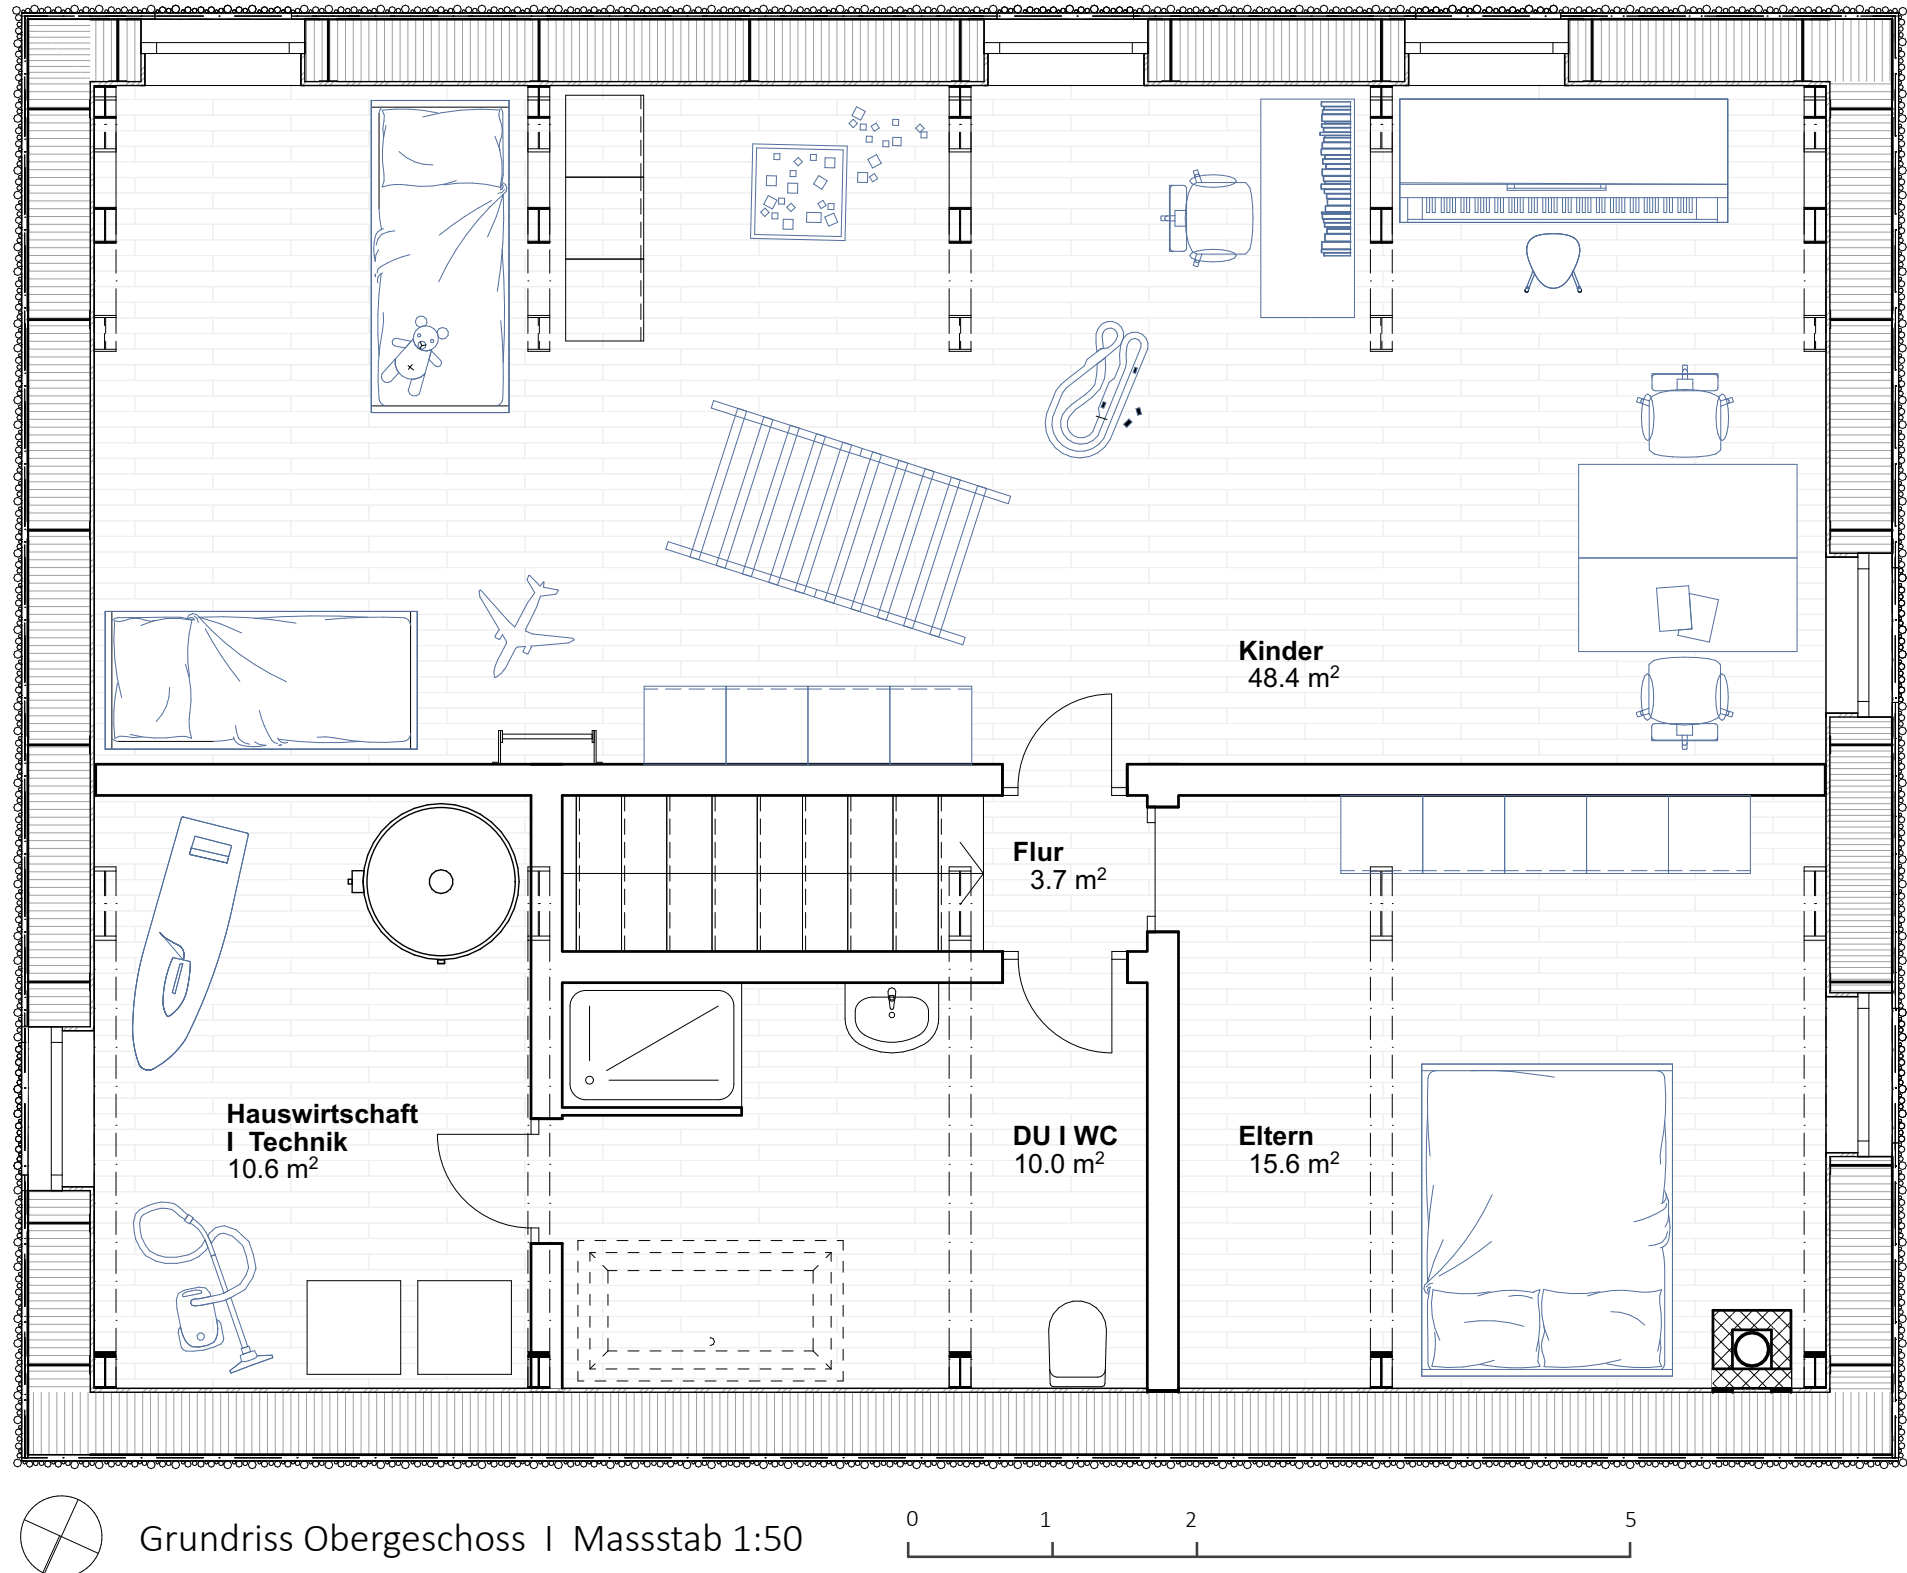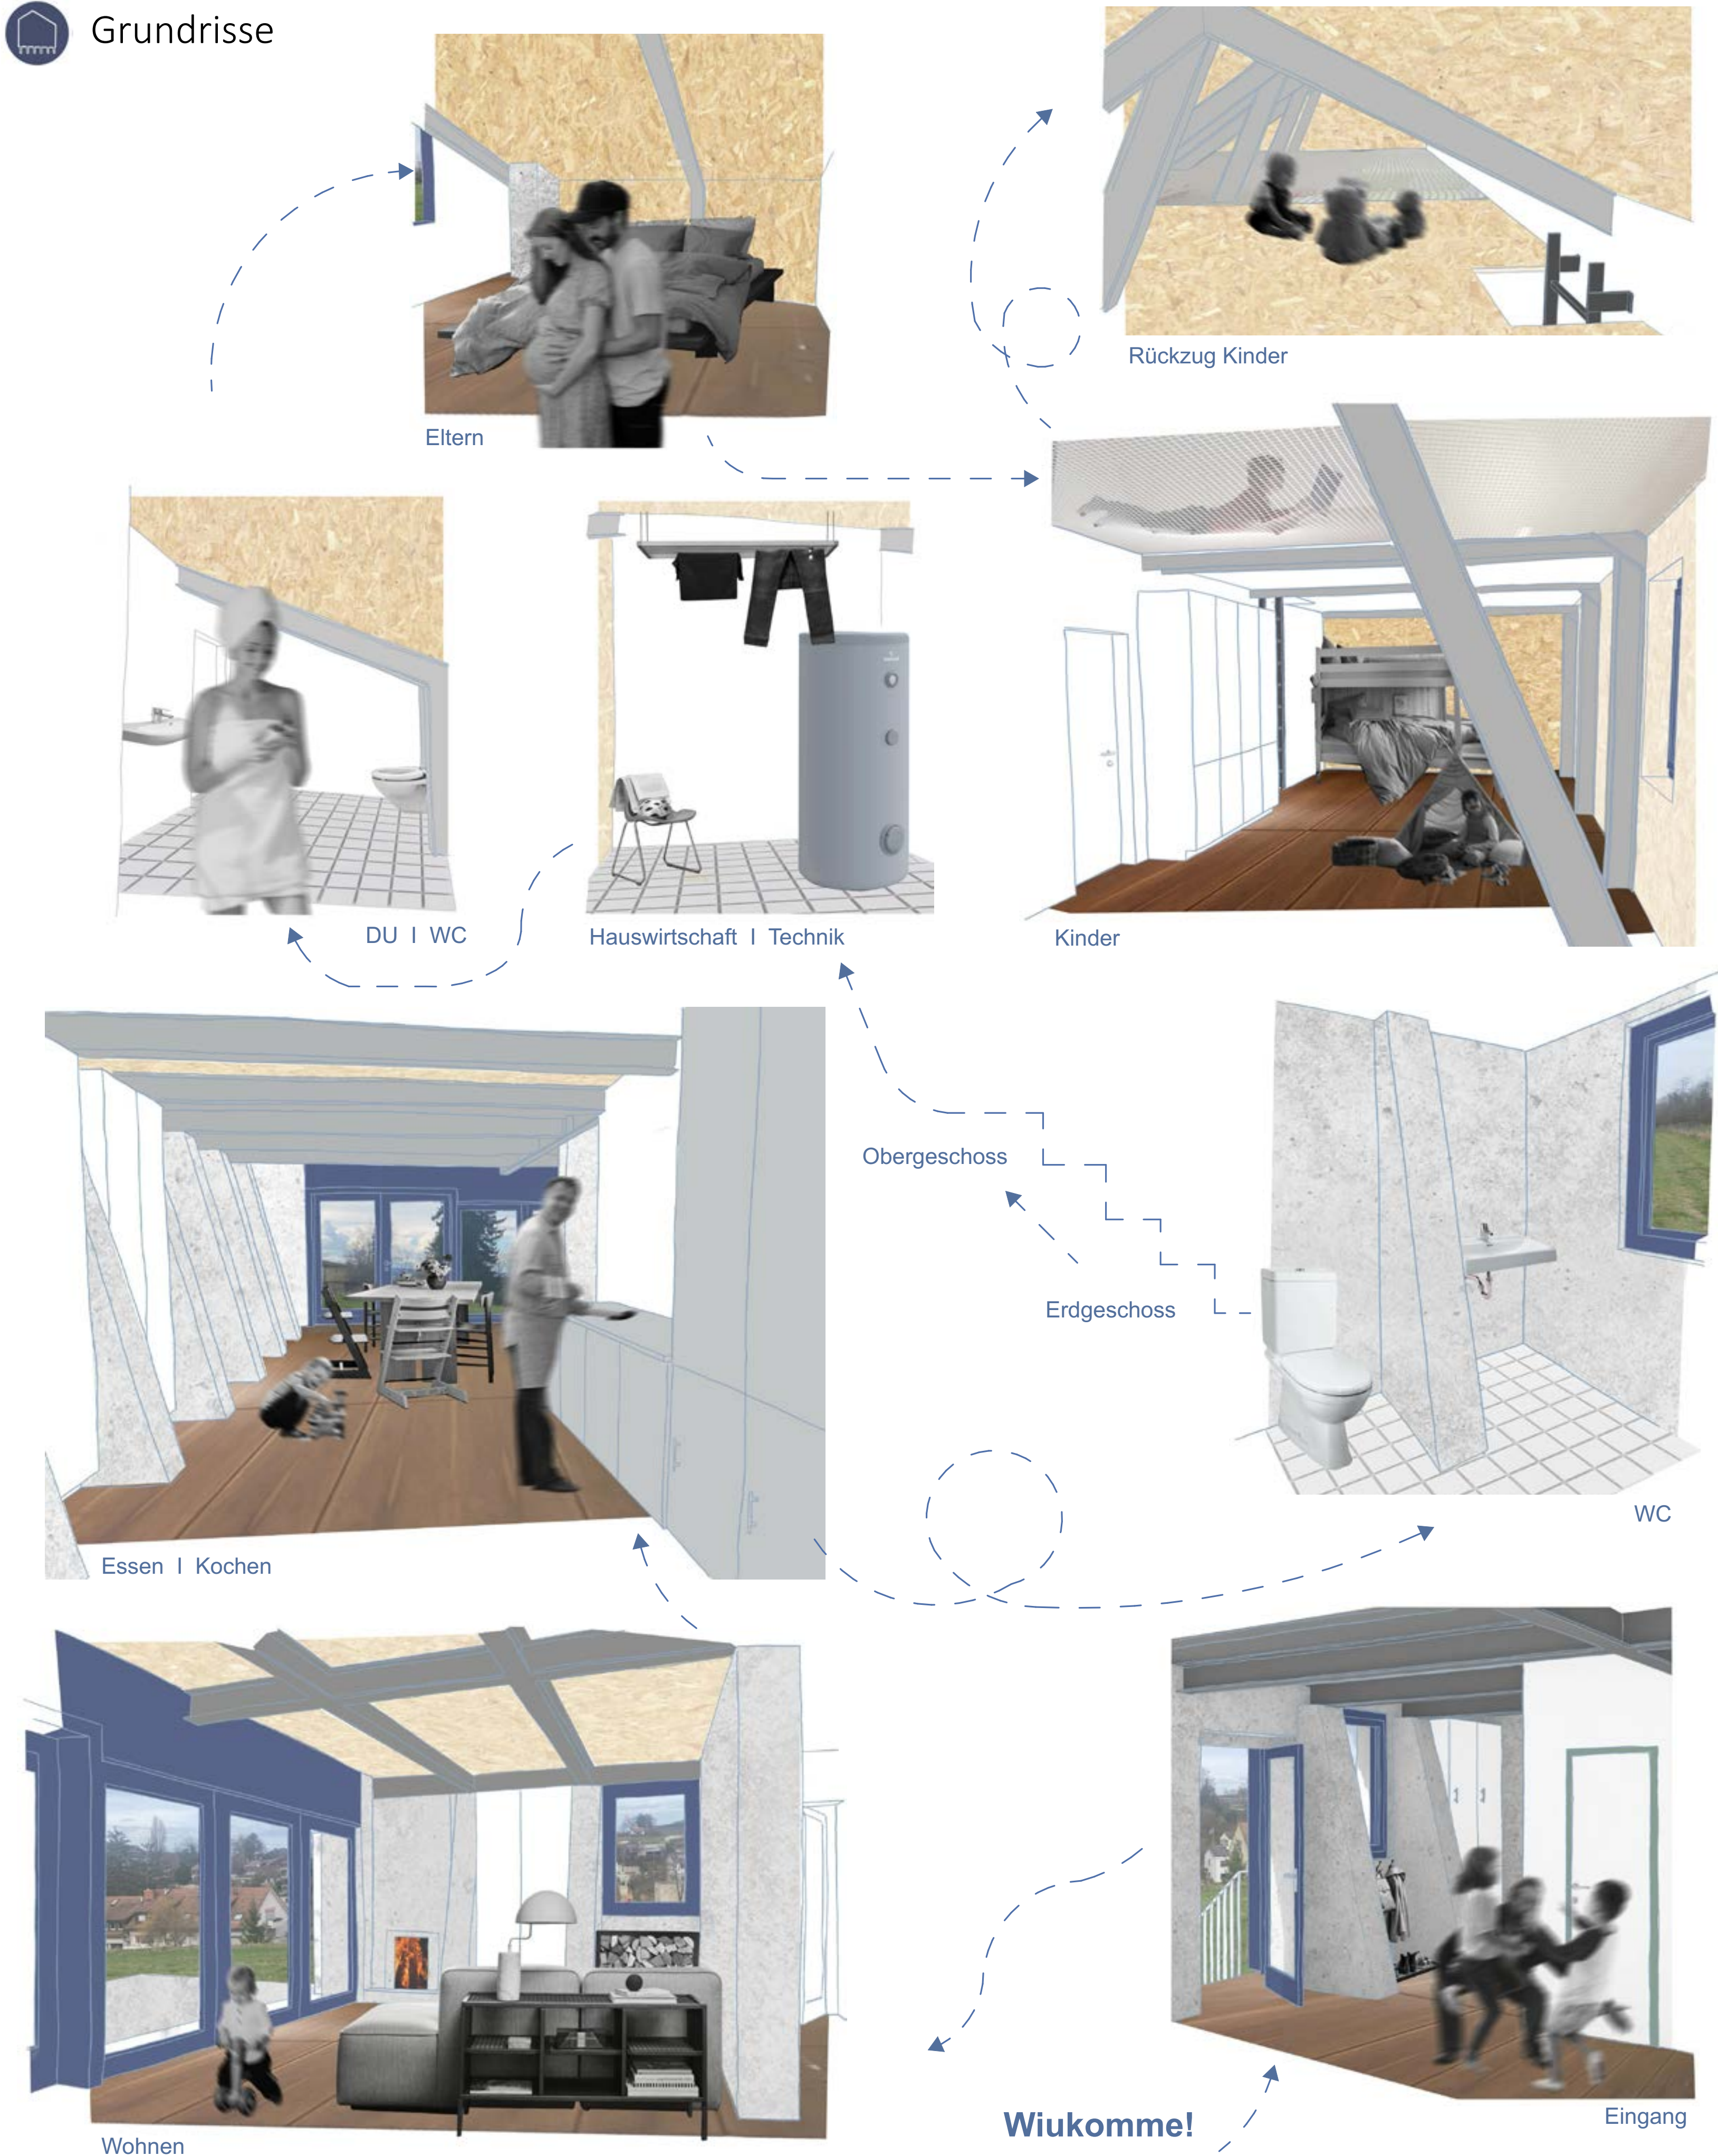


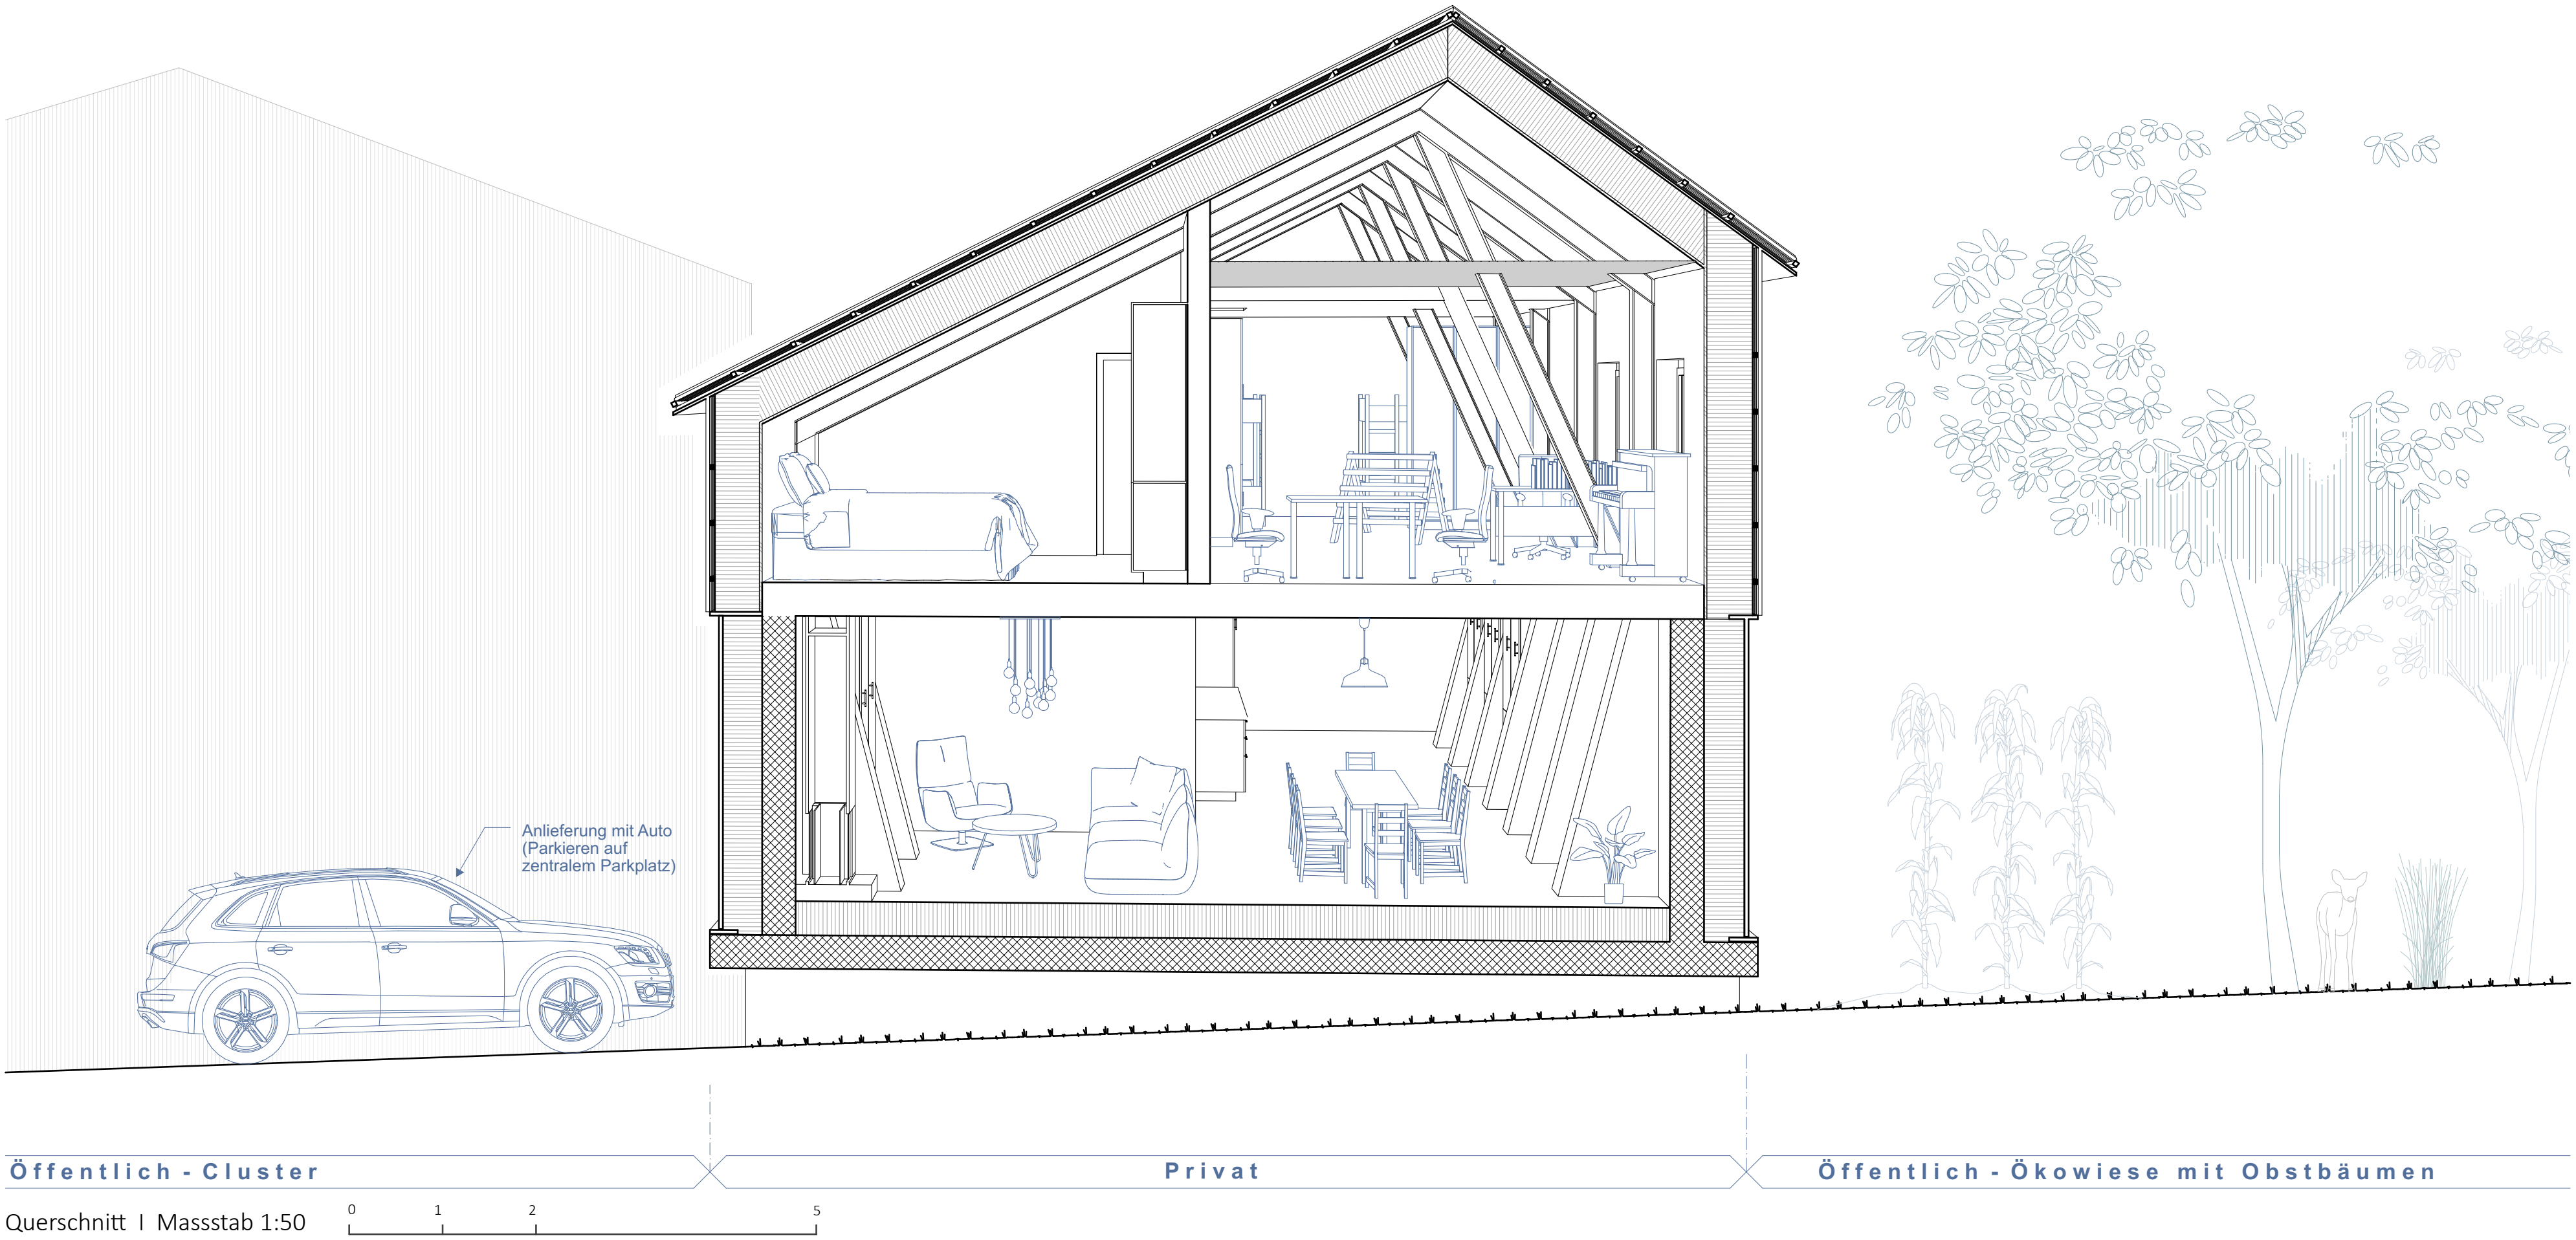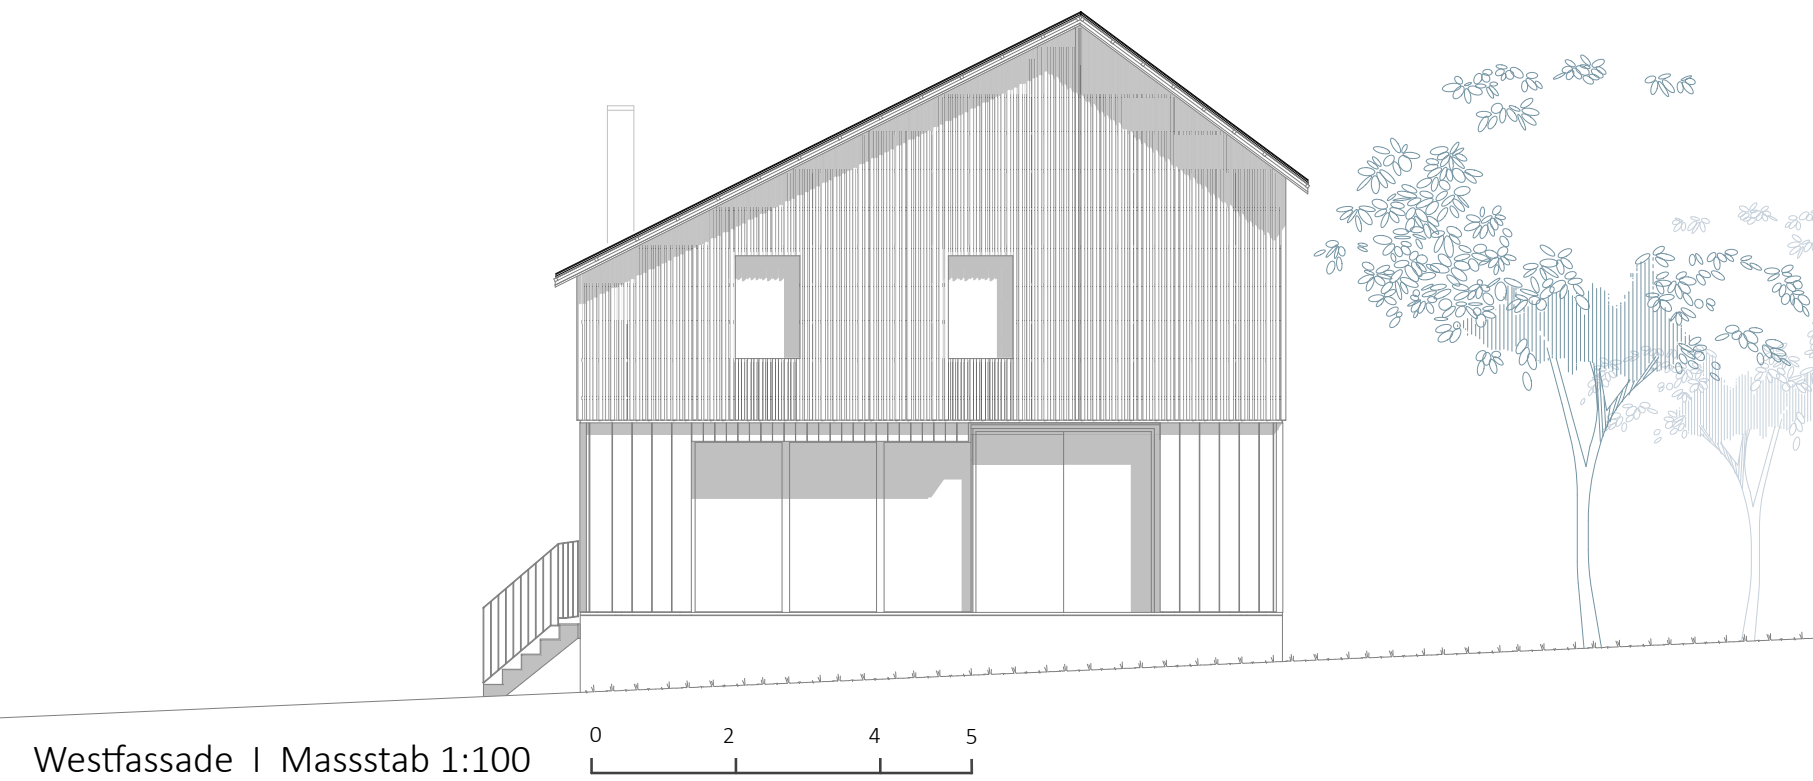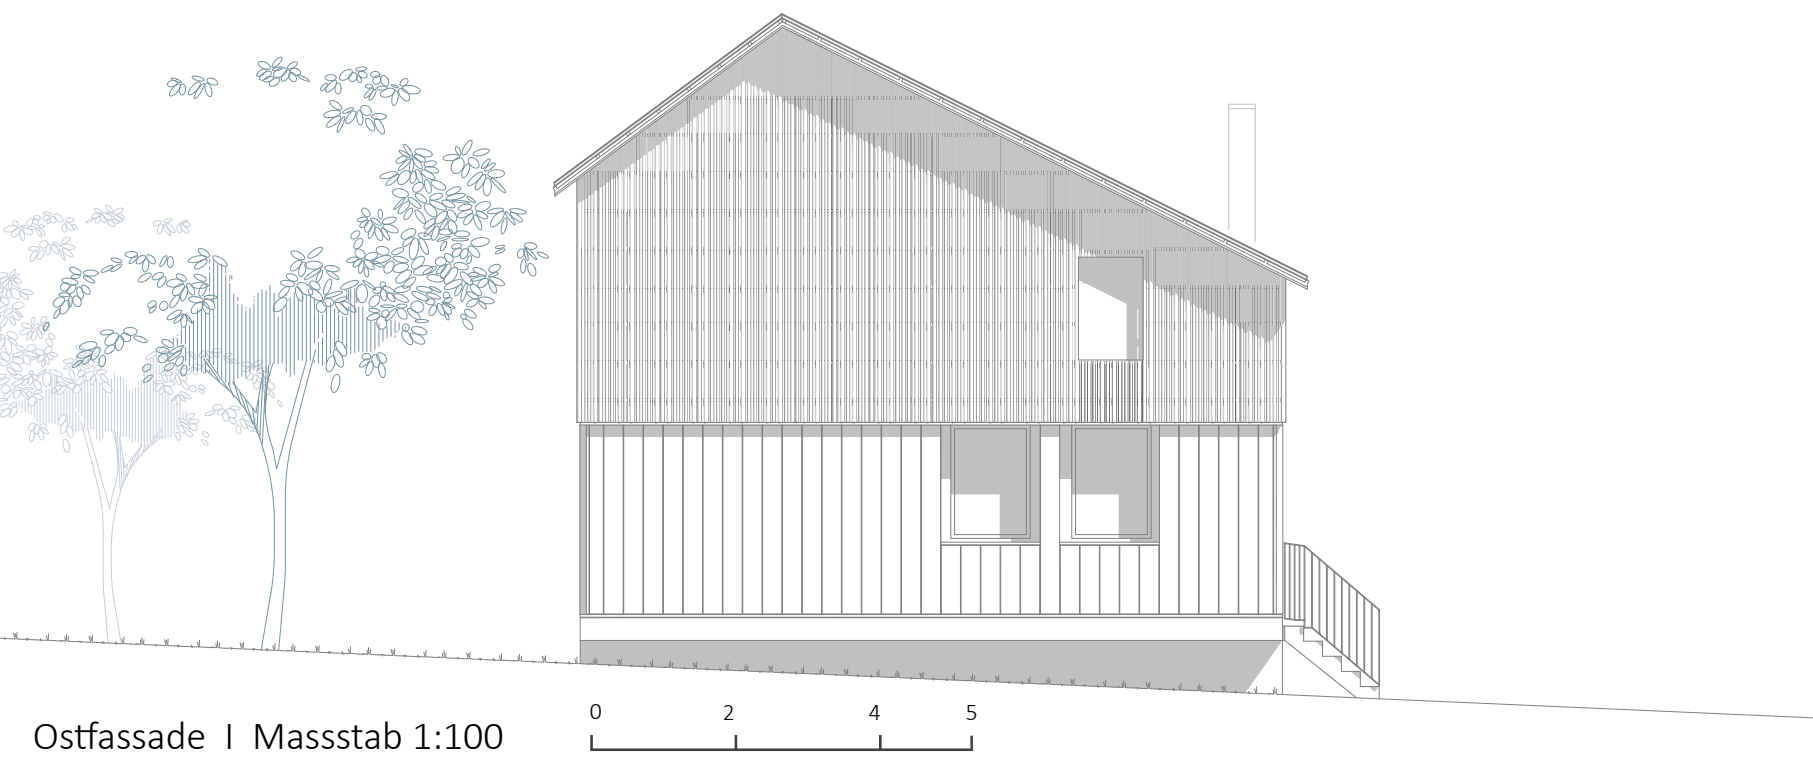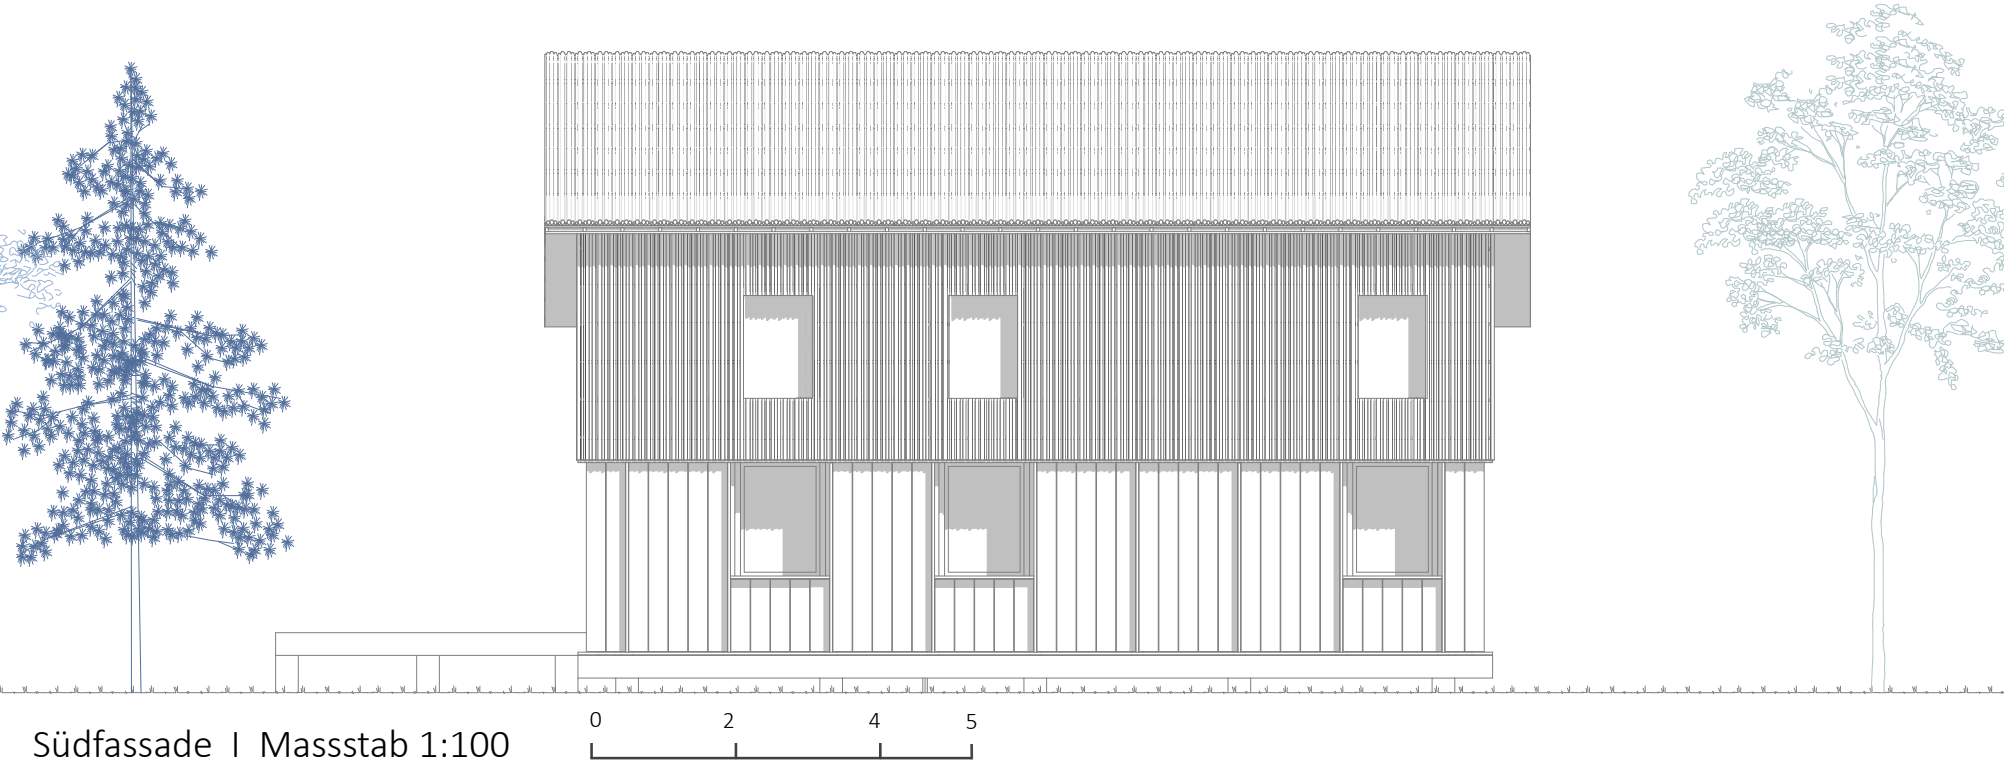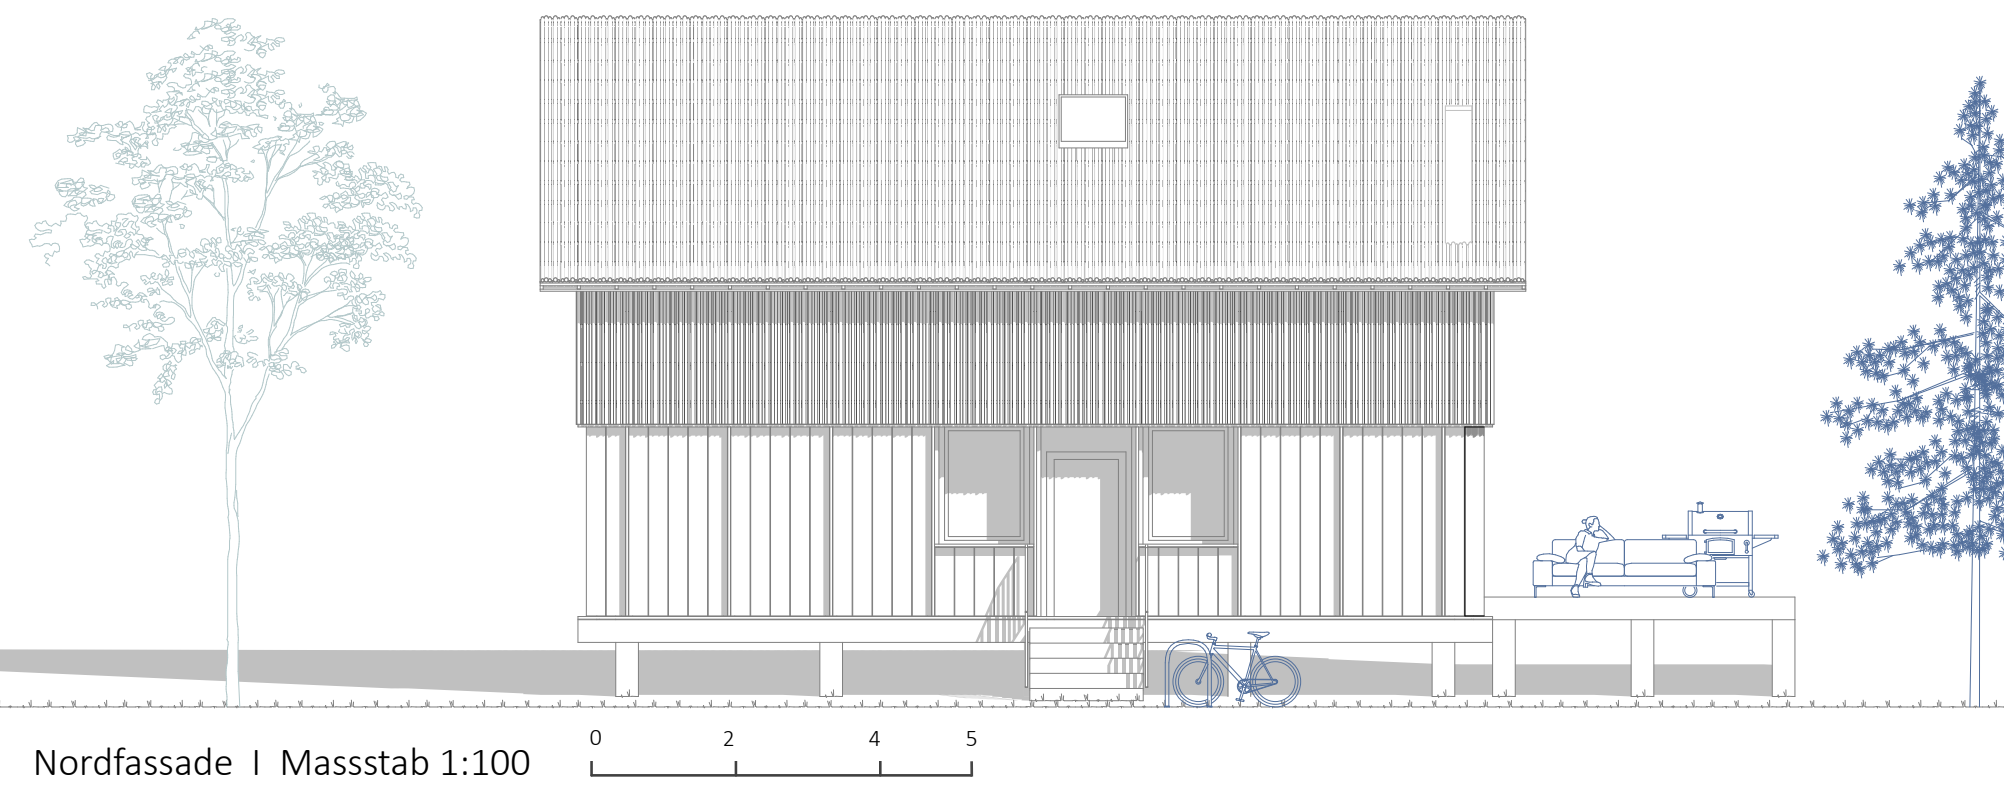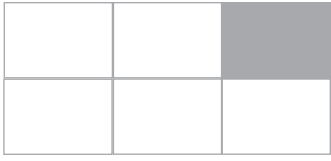

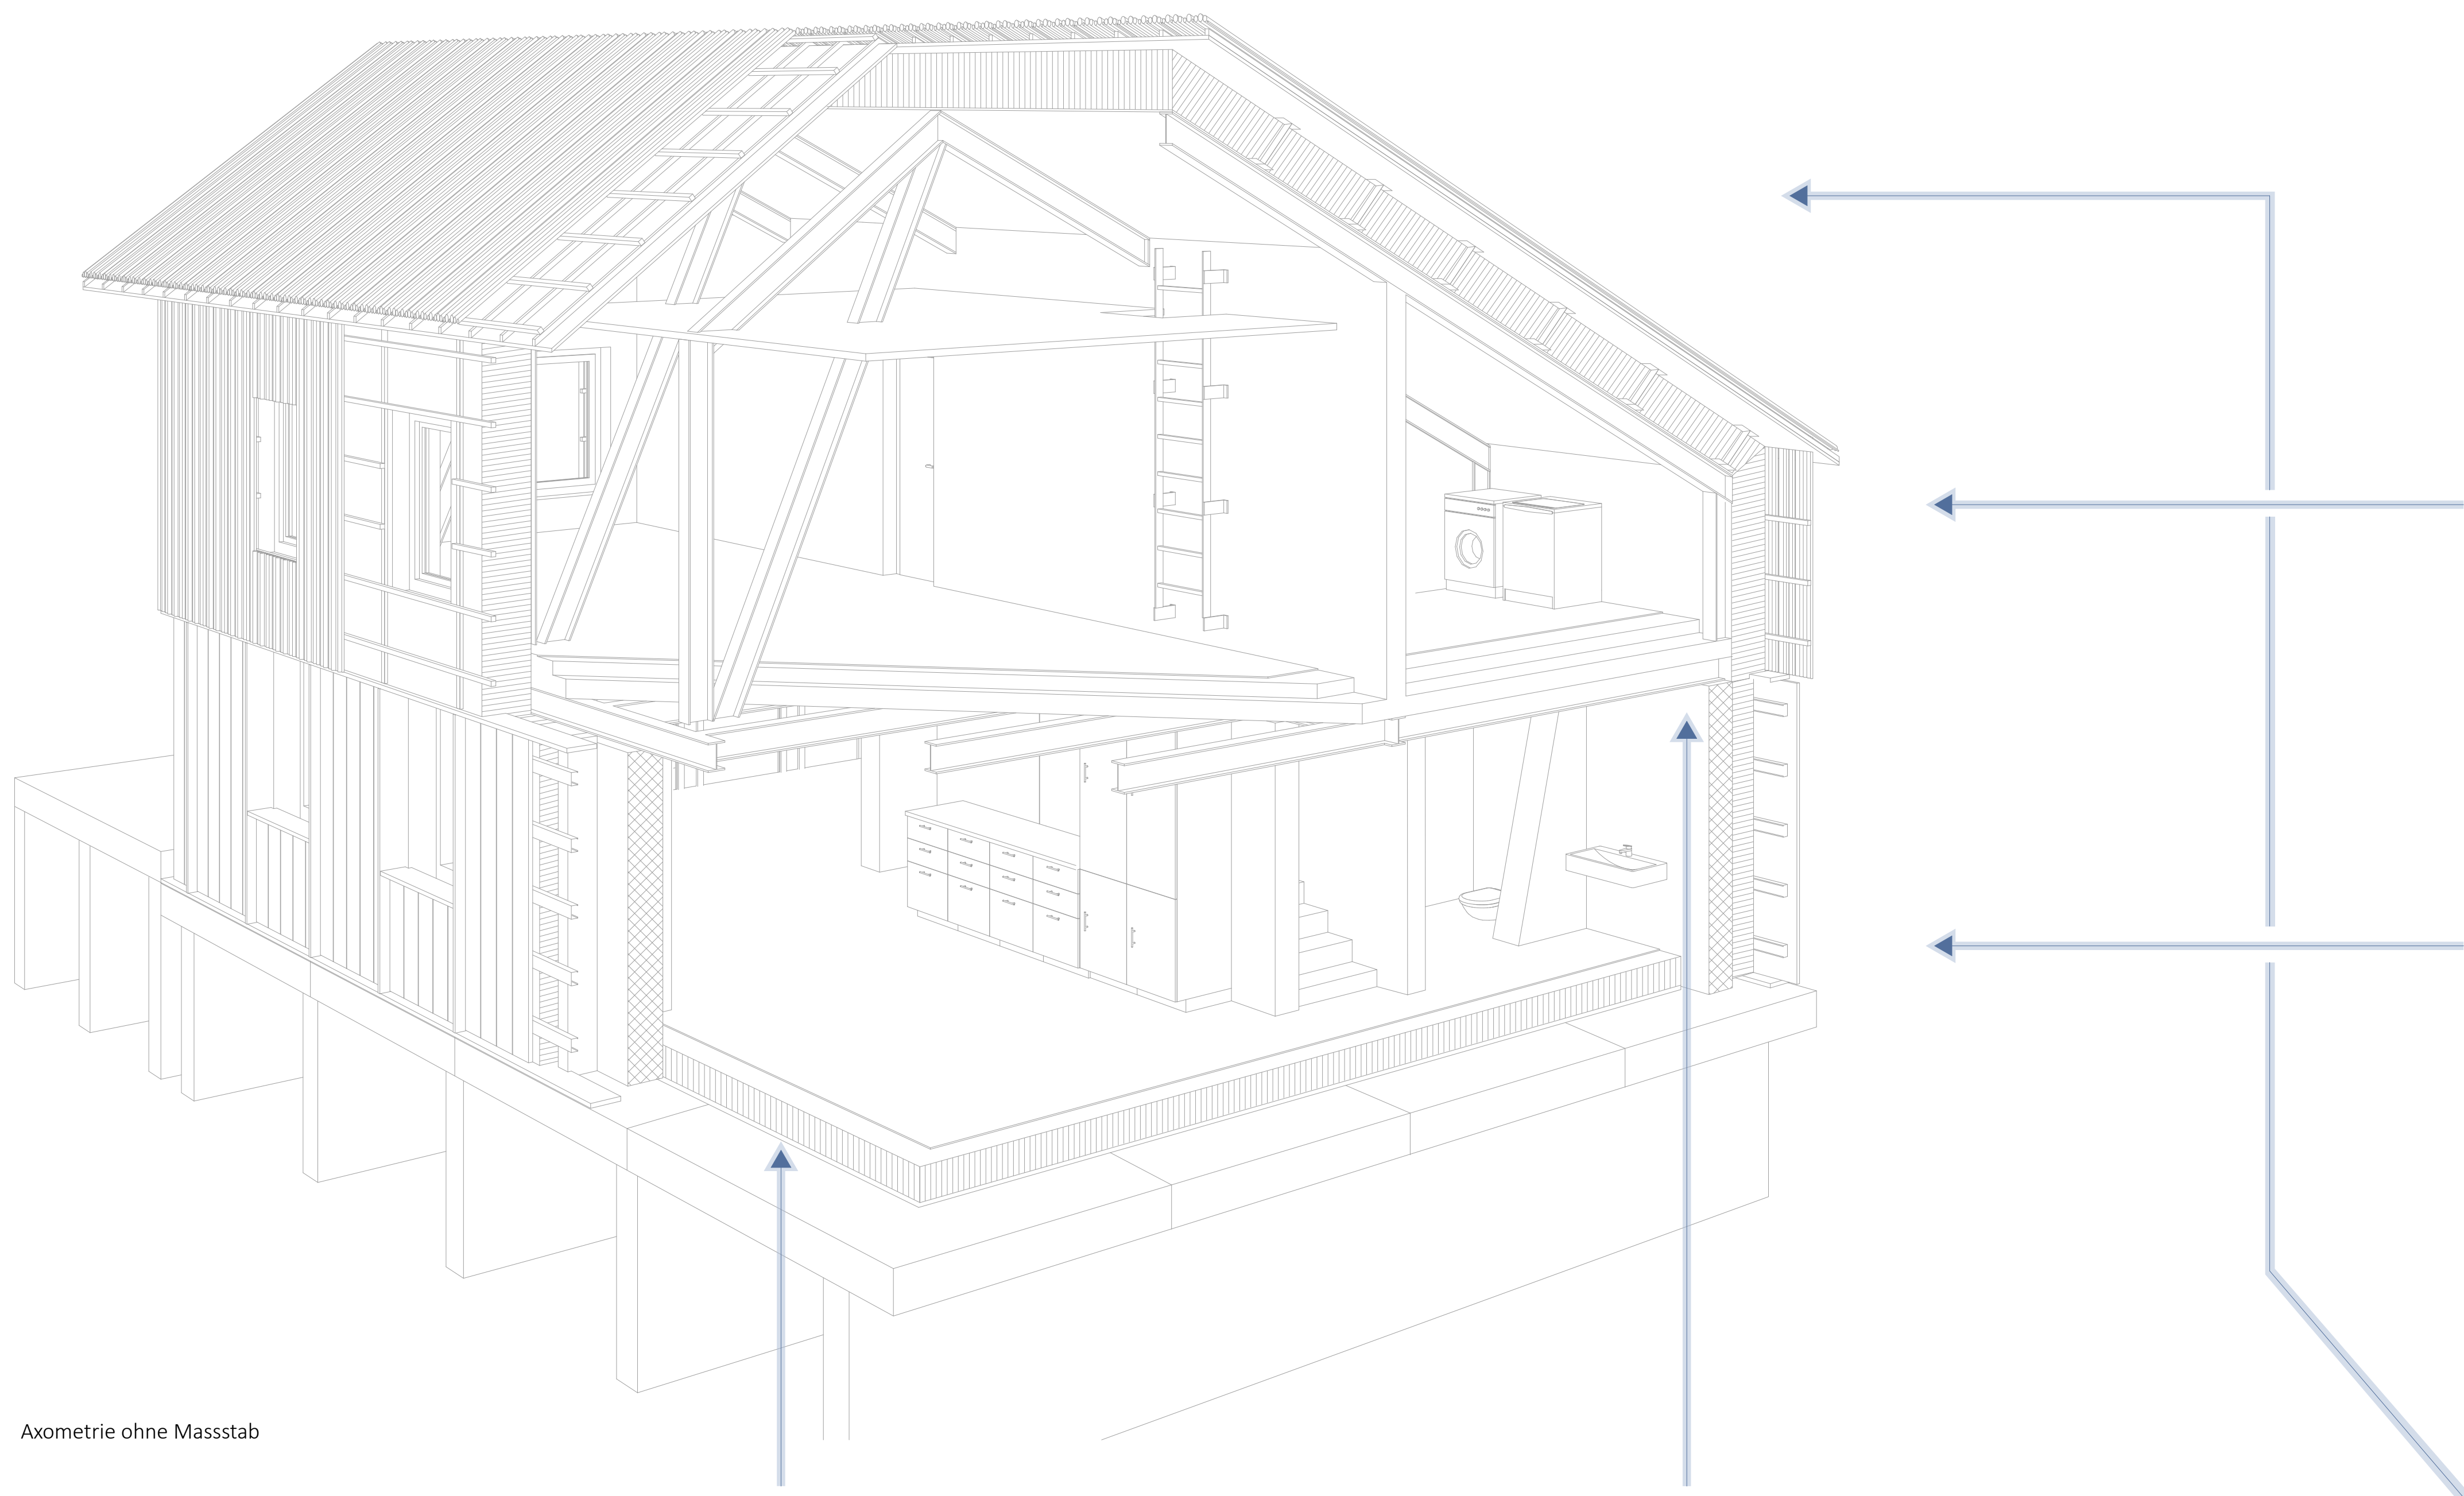



Zusatz:  
Wassertank zum Sammeln  
und Lagern von Meteor-  
wasser

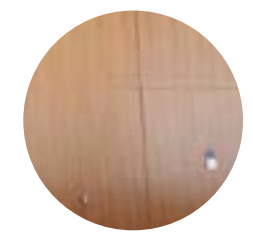

1.) Parkettbelag aus  
Kirschbaumverkleidung



2.) Dämmpakete aus  
gefüllten Laborkitteln mit  
Unterkonstruktion aus  
hölzeren Labortrenn-  
wänden




3.) Korkmatte als  
Entkoppelung



4.) Betonplatten  
zugeschnitten | Stärke  
25cm, Gewicht max. 5t



5.) Betonplatten Fundament  
zugeschnitten | Stärke  
25cm, Gewicht max. 5t

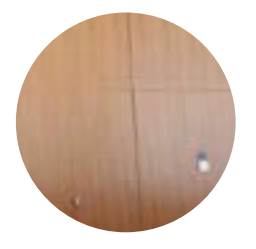

1.) Parkettbelag aus  
Kirschbaumverkleidung



2.) Schüttung aus Bau-  
schutt mit Unterkon-  
struktion aus Metallprofilen




3.) 2-fache Korkmatte  
als Entkoppelung




4.) OSB-Platten aus  
Labortrennwänden




5.) Stahlträger HEB 16/16,  
Länge 2.65, von Velo-  
ständen

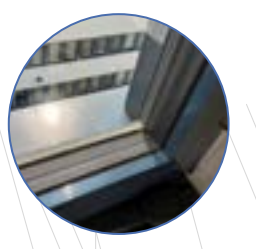

Zusatz:  
Fenster 1.05\*1.50m

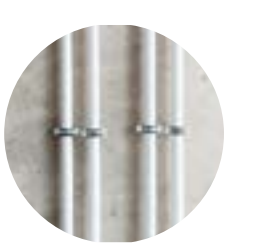

1.) Verkleidung aus  
Heizrohren mit Elektro-  
kabeln zusammen-  
gebunden

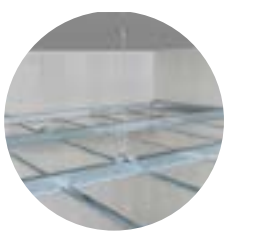

2.) Horizontal - und  
Vertikallattung aus C-  
Profilen von Gipstrenn-  
wänden



3.) Dämmpakete aus  
gefüllten Laborkitteln




4.) OSB-Platten aus  
Labortrennwänden



Zusatz:  
Fenster 1.05\*1.50m



1.) Aussenverkleidung  
aus Marmorfenster-  
bänken

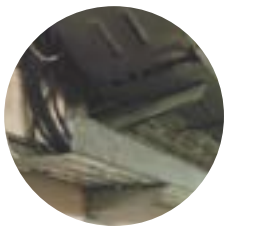

2.) Kabeltrassen 35cm




3.) Dämmpakete aus  
gefüllten Laborkitteln




4.) Betonplatten Wände  
zugeschnitten | Stärke  
25cm, Gewicht max. 5t




Zusatz:  
Dachflächenfenster (zb. von  
Hirzenareal)

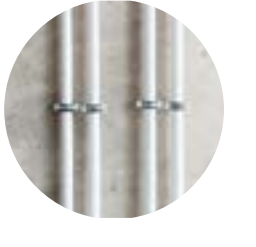


1.) Verkleidung aus  
Heizrohren mit Elektro-  
kabeln zusammen-  
gebunden

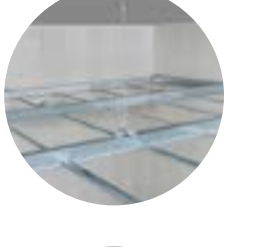


2.) Horizontal - und  
Vertikallattung aus C-  
Profilen von Gipstrenn-  
wänden

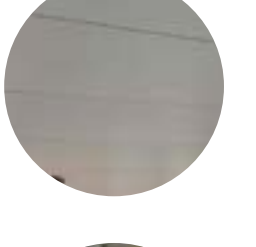

3.) Metallpaneele  
abgehängte Decke  
geschuppt als Unterdach,  
30\*30cm

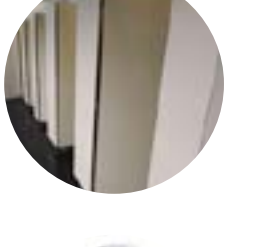



4.) Beplankung aus  
Kunstharzbeschichteten  
Trennwänden gestossen

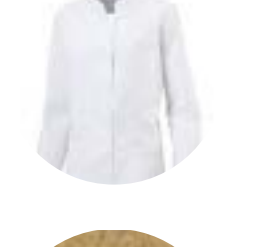


5.) Dämmpakete aus  
gefüllten Laborkitteln mit  
Unterkonstruktion aus  
Kabeltrassen




6.) OSB-Platten aus  
Labortrennwänden

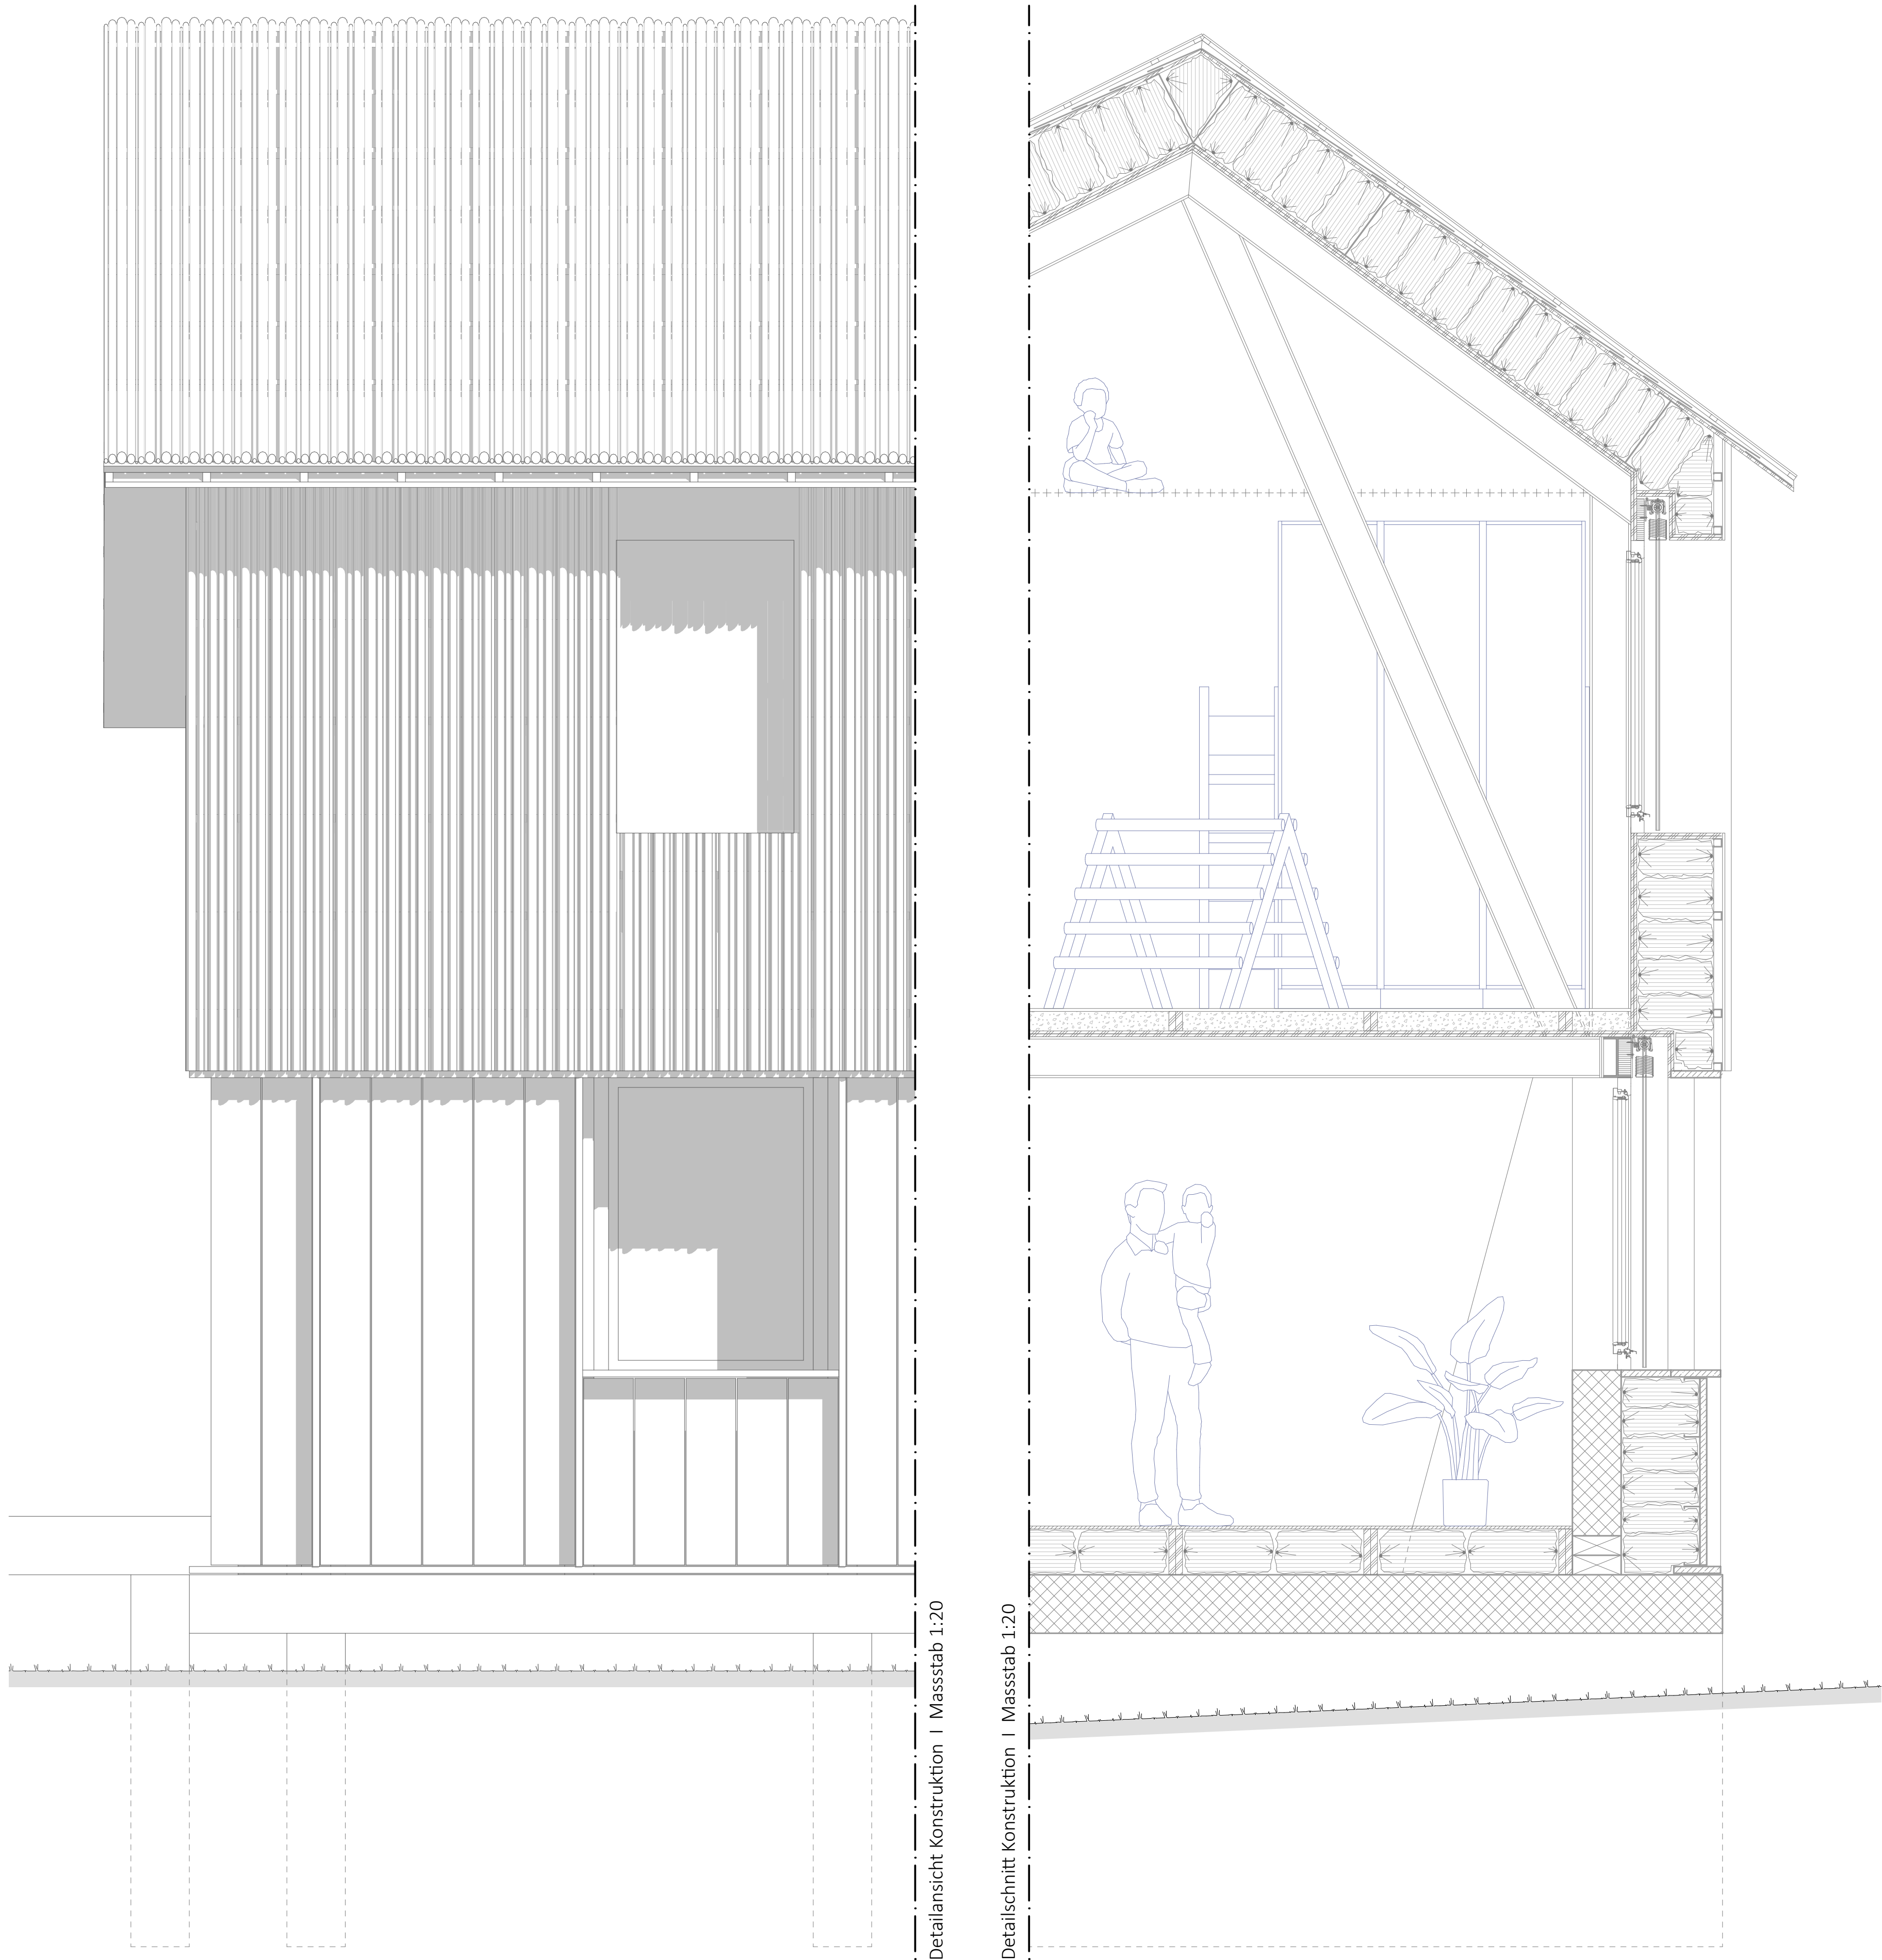
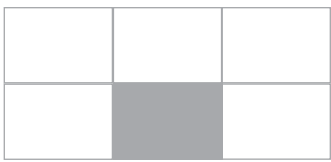


Detail Konstruktion | Masstab 1:10

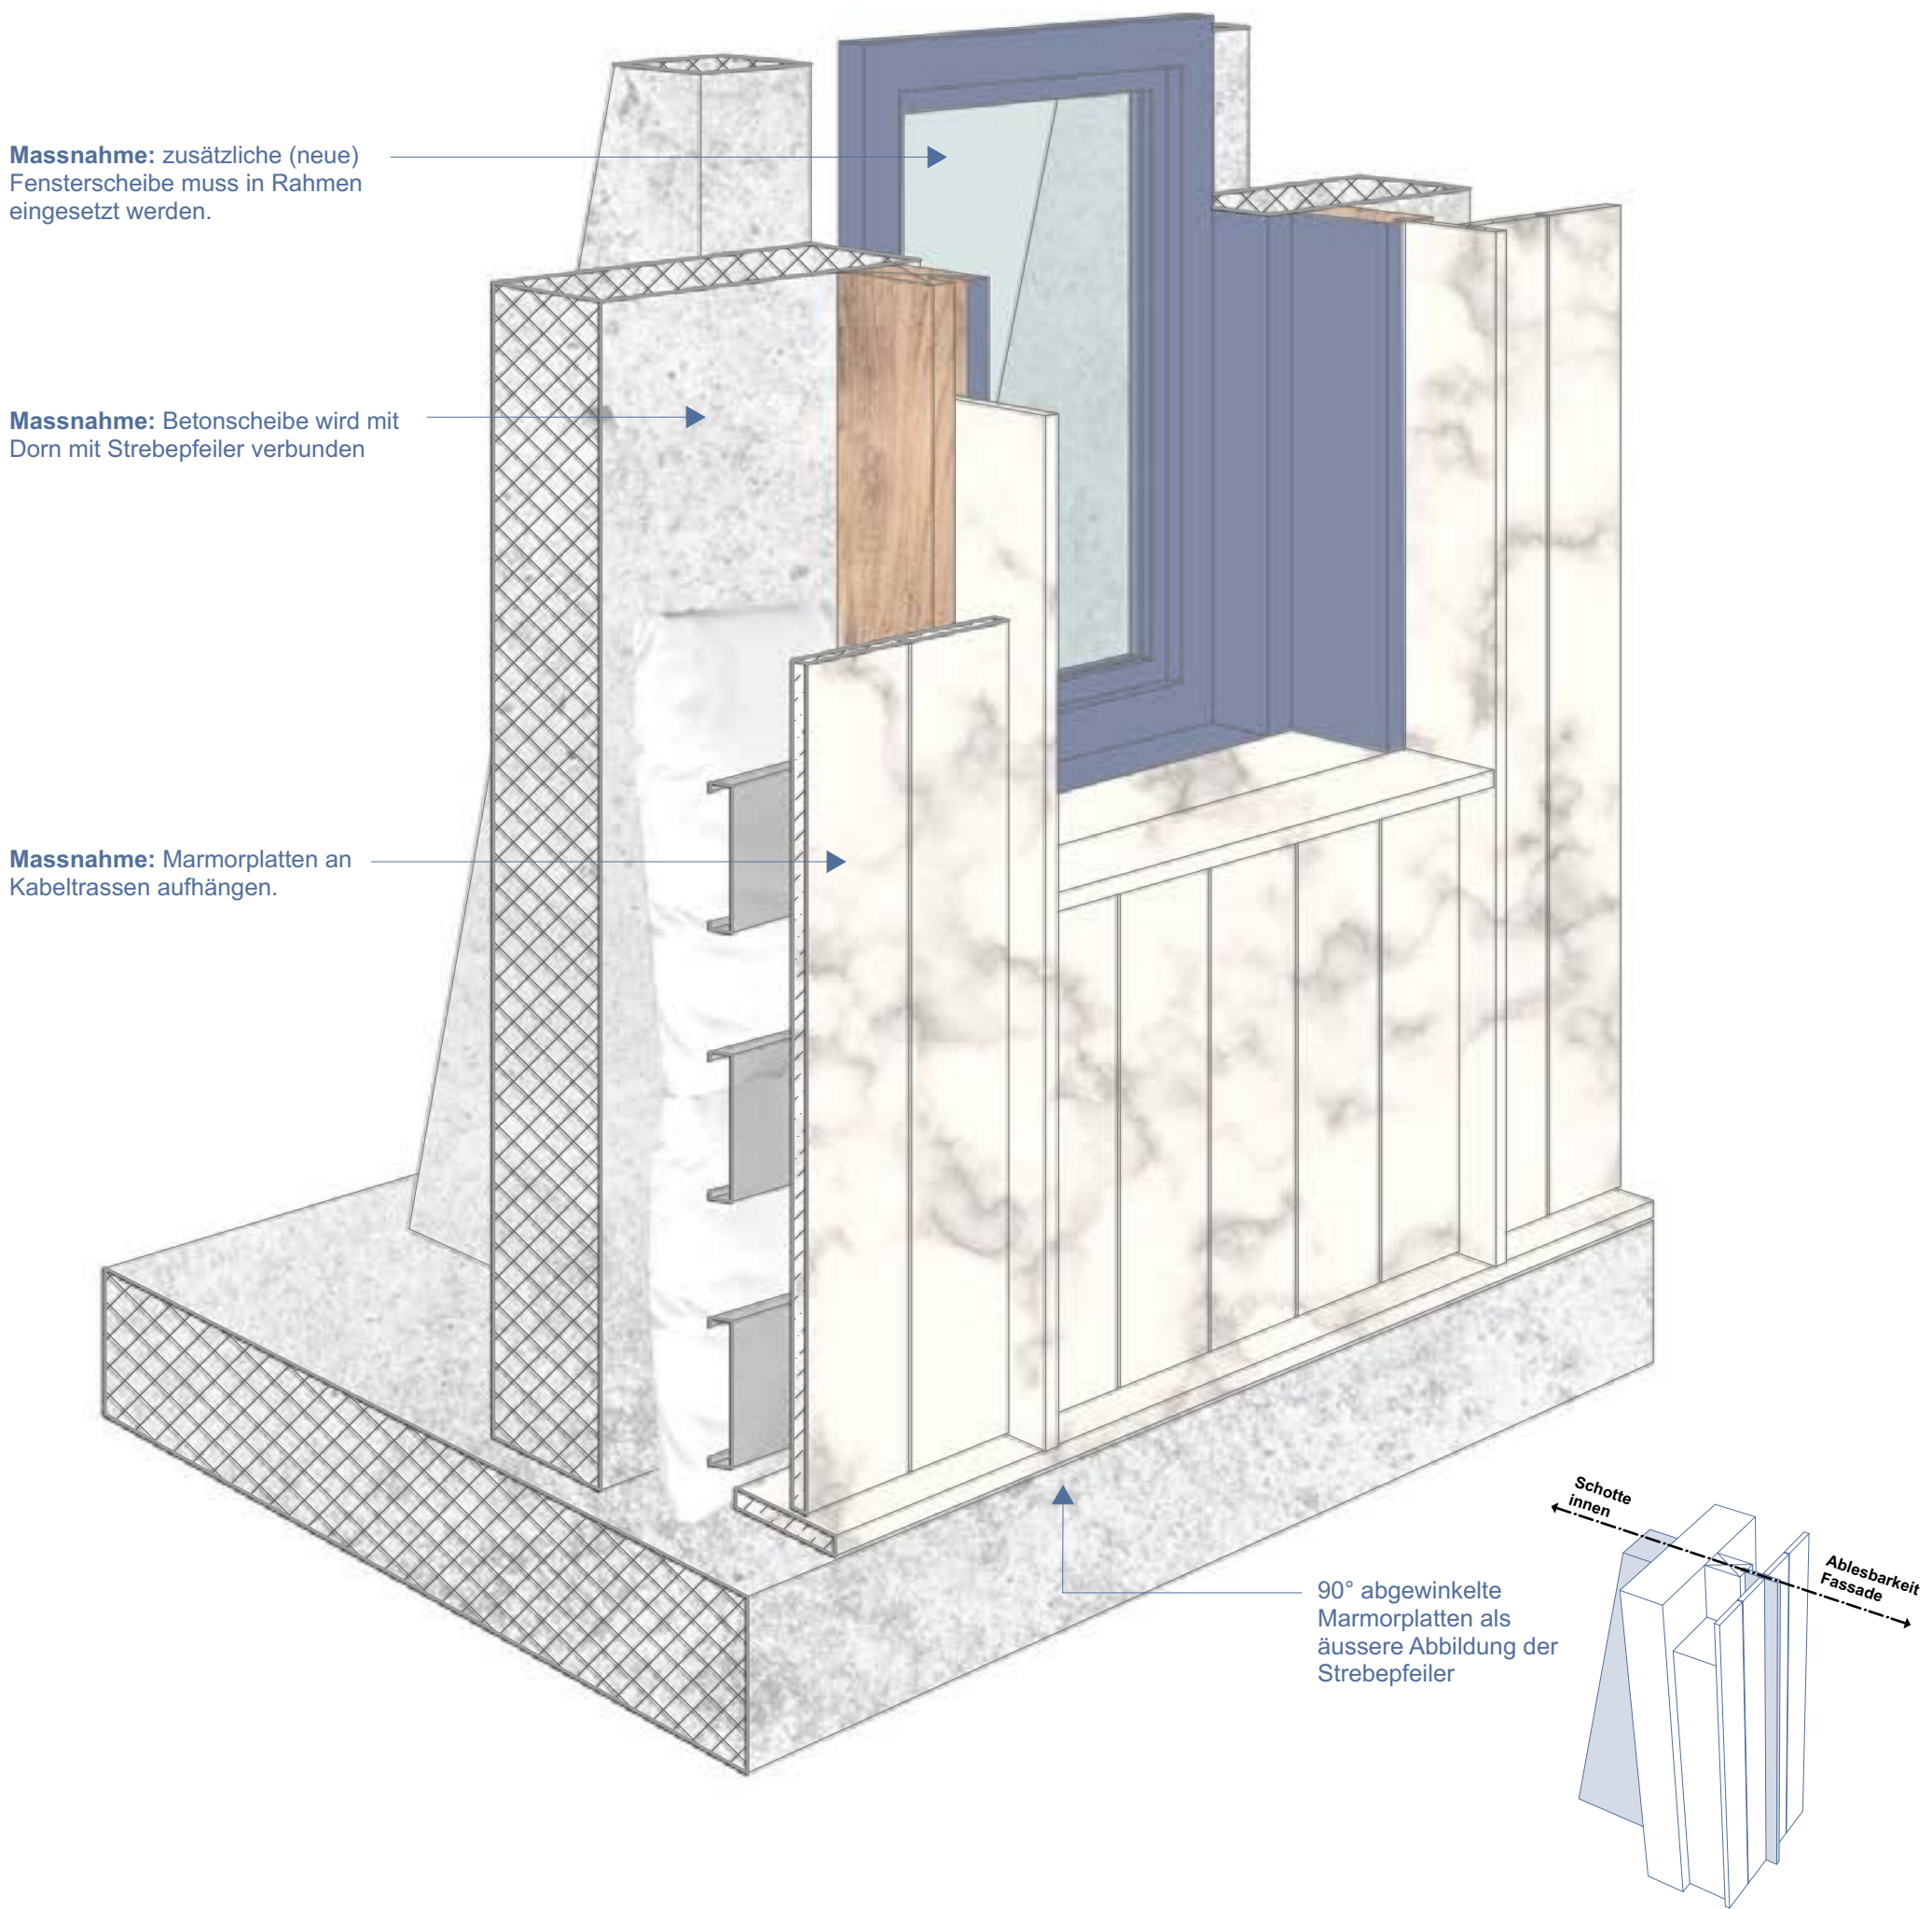

Konzept Haustechnik | ohne Masstab

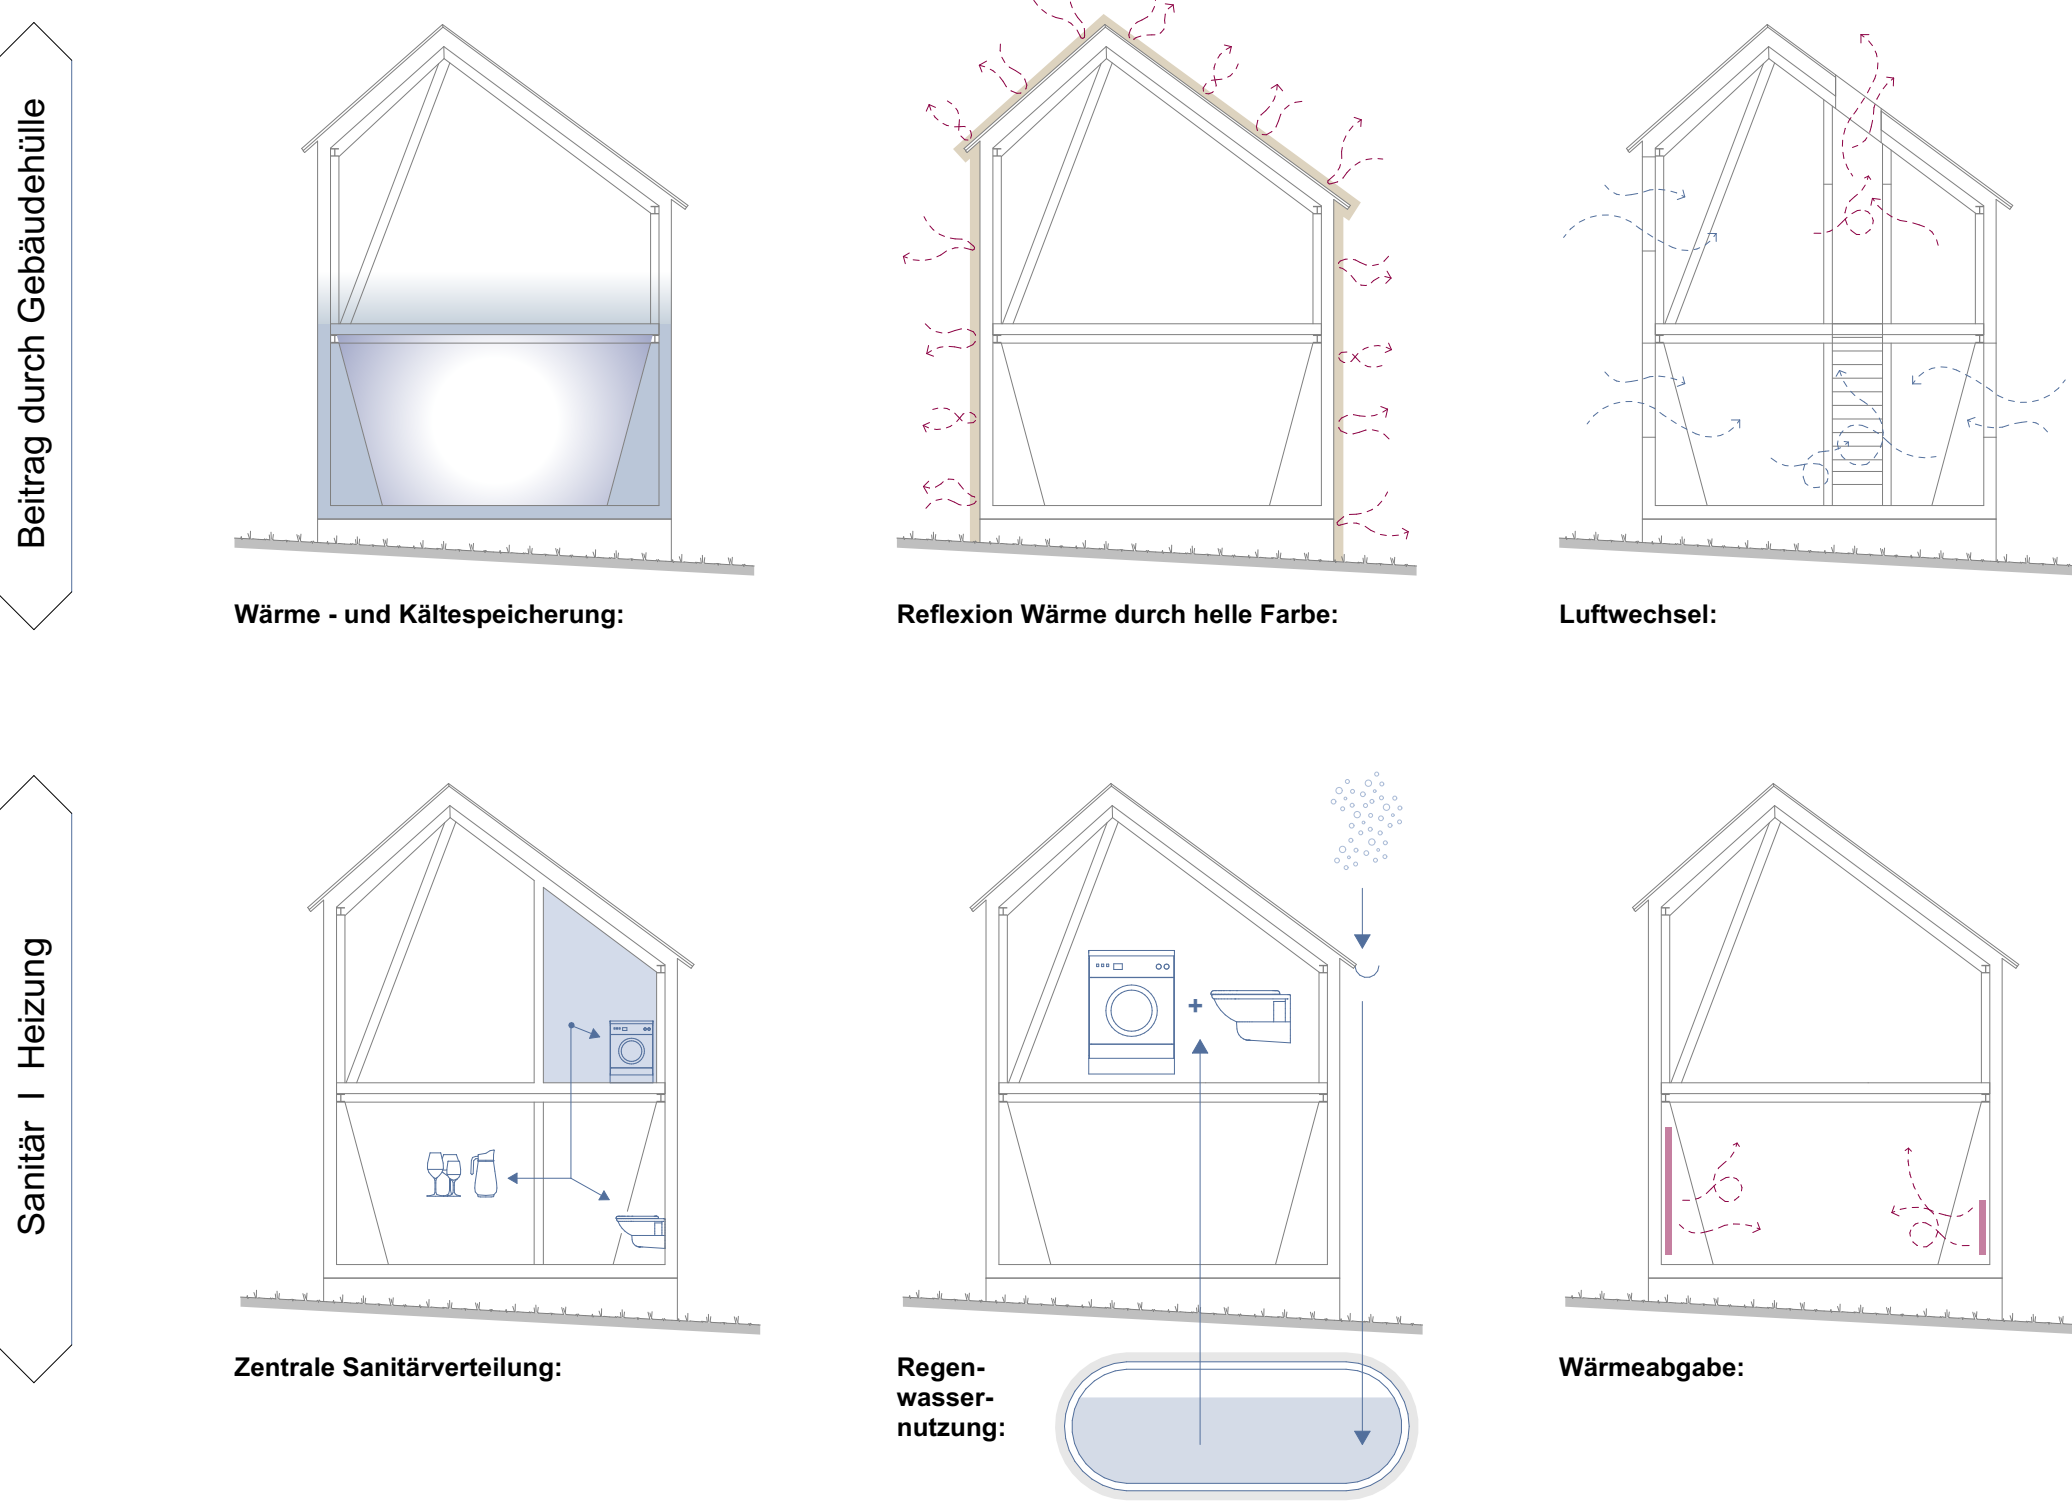

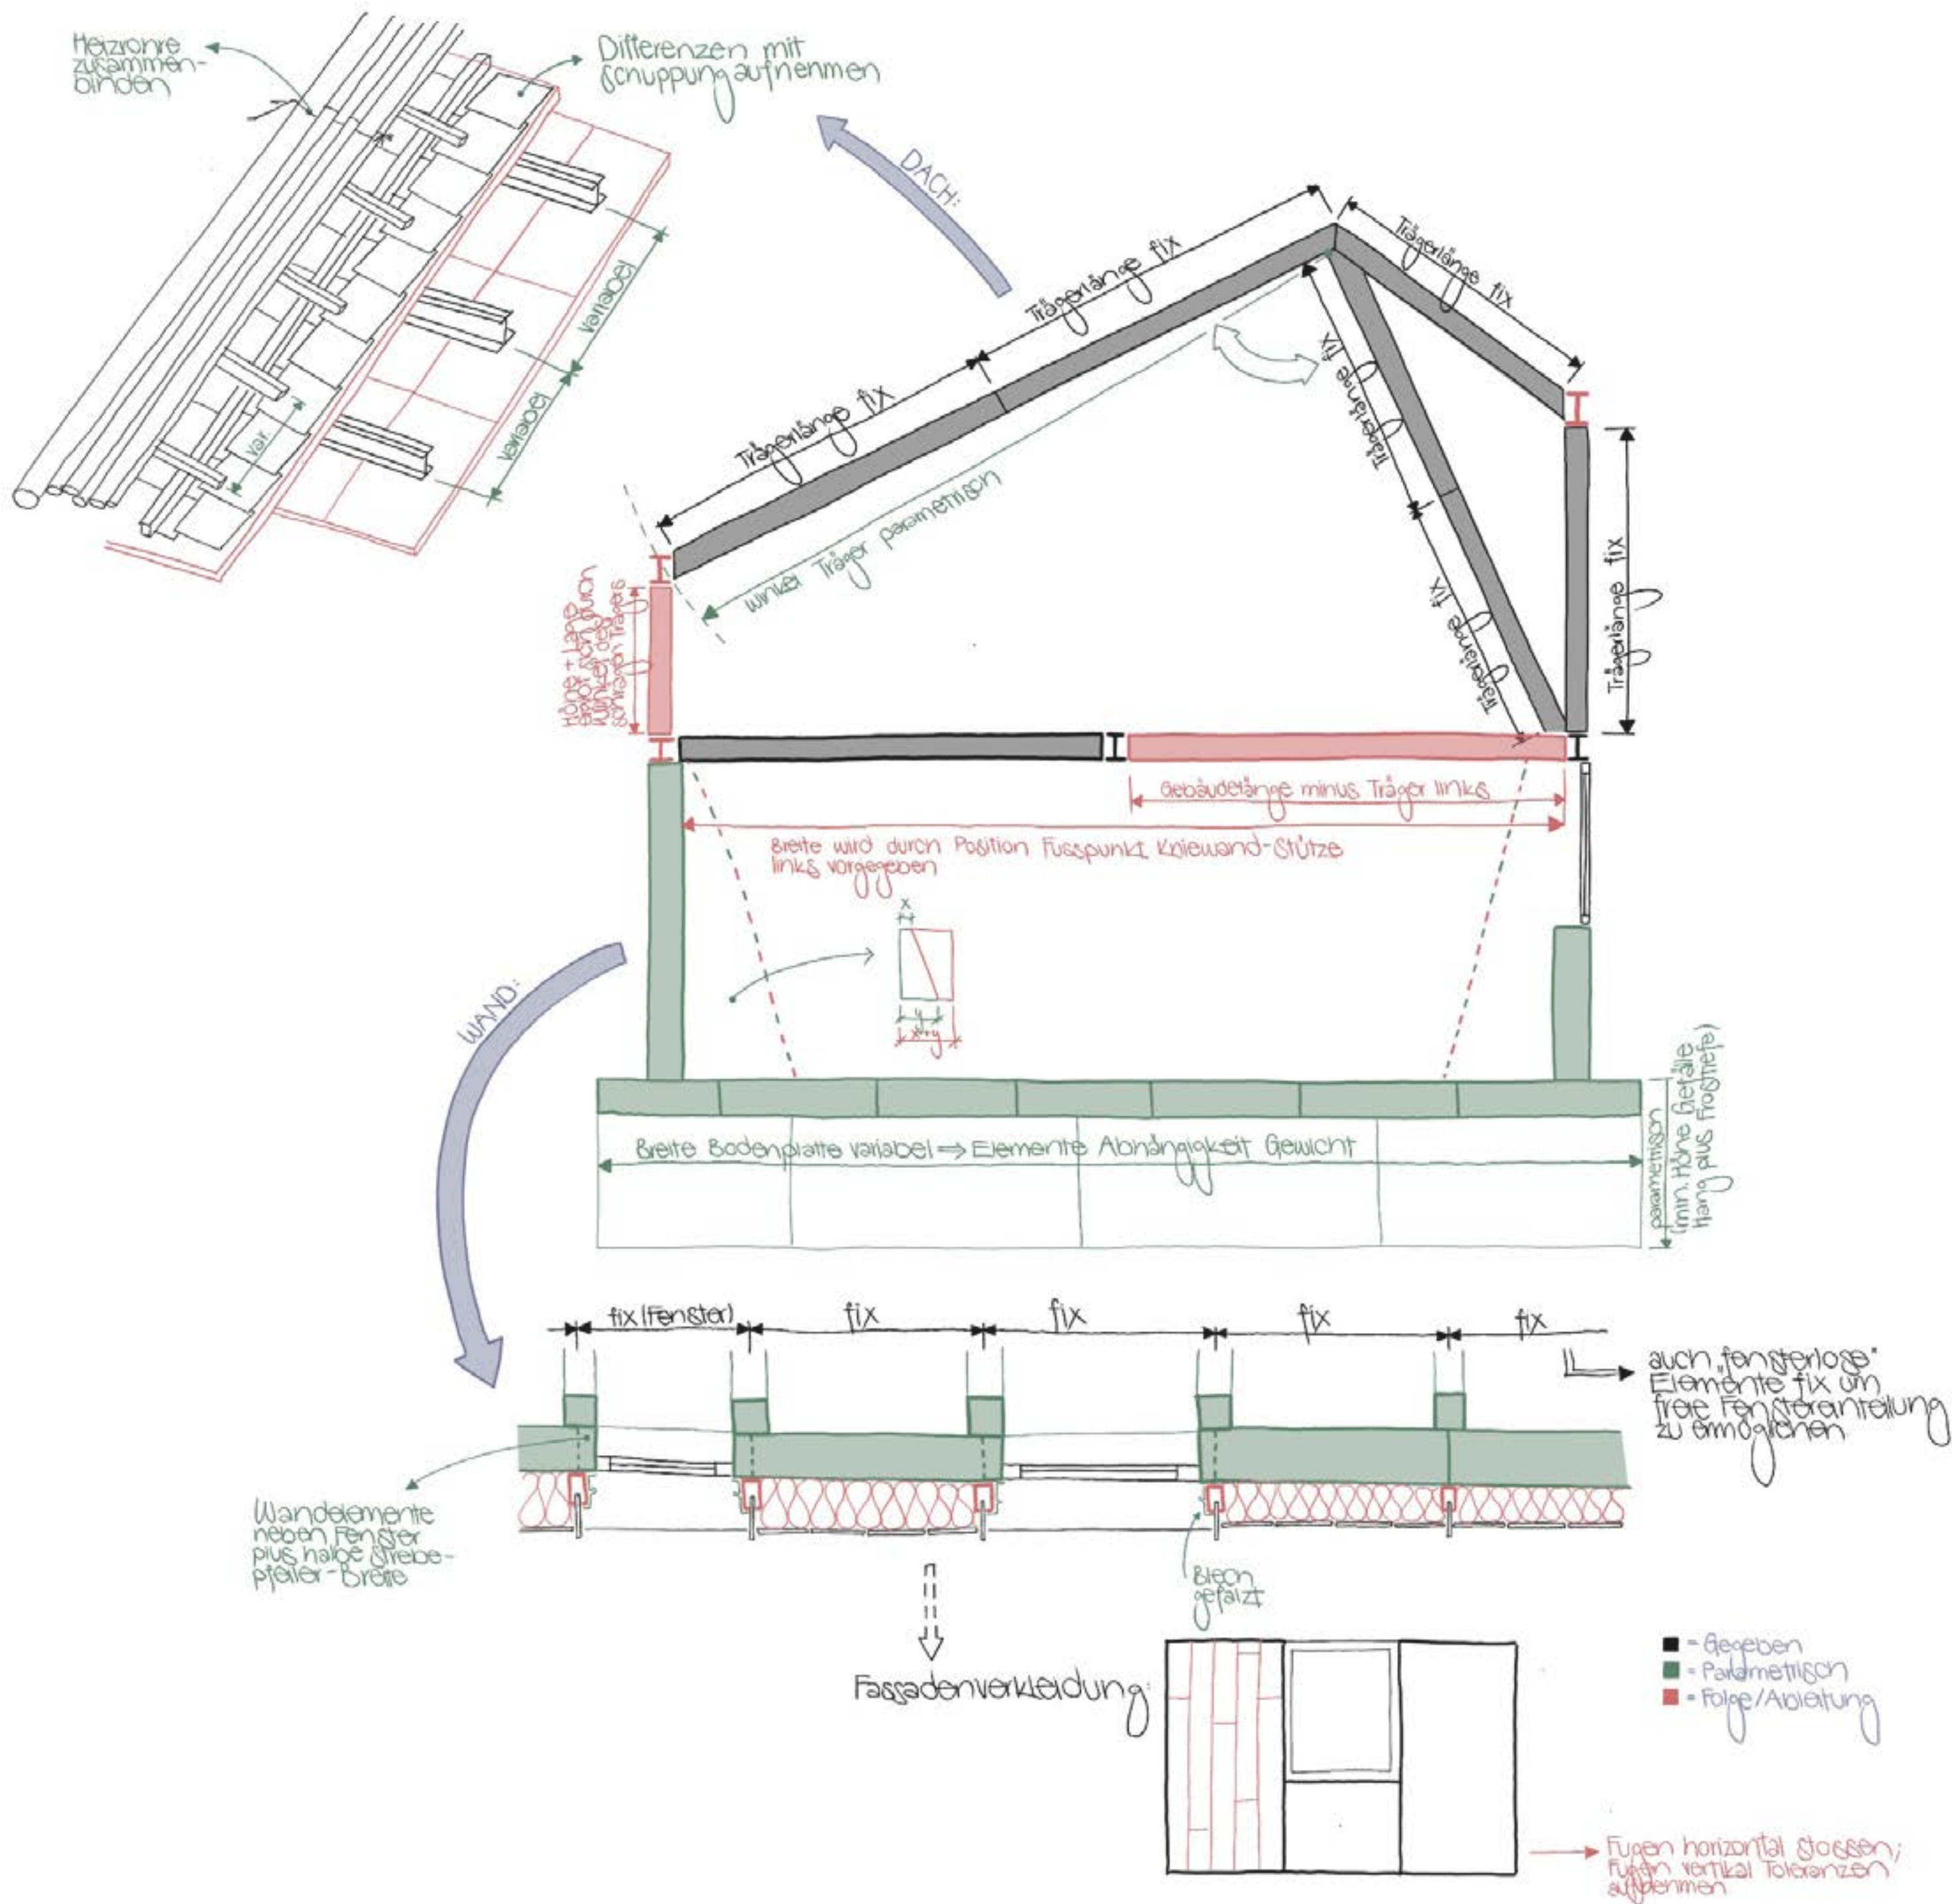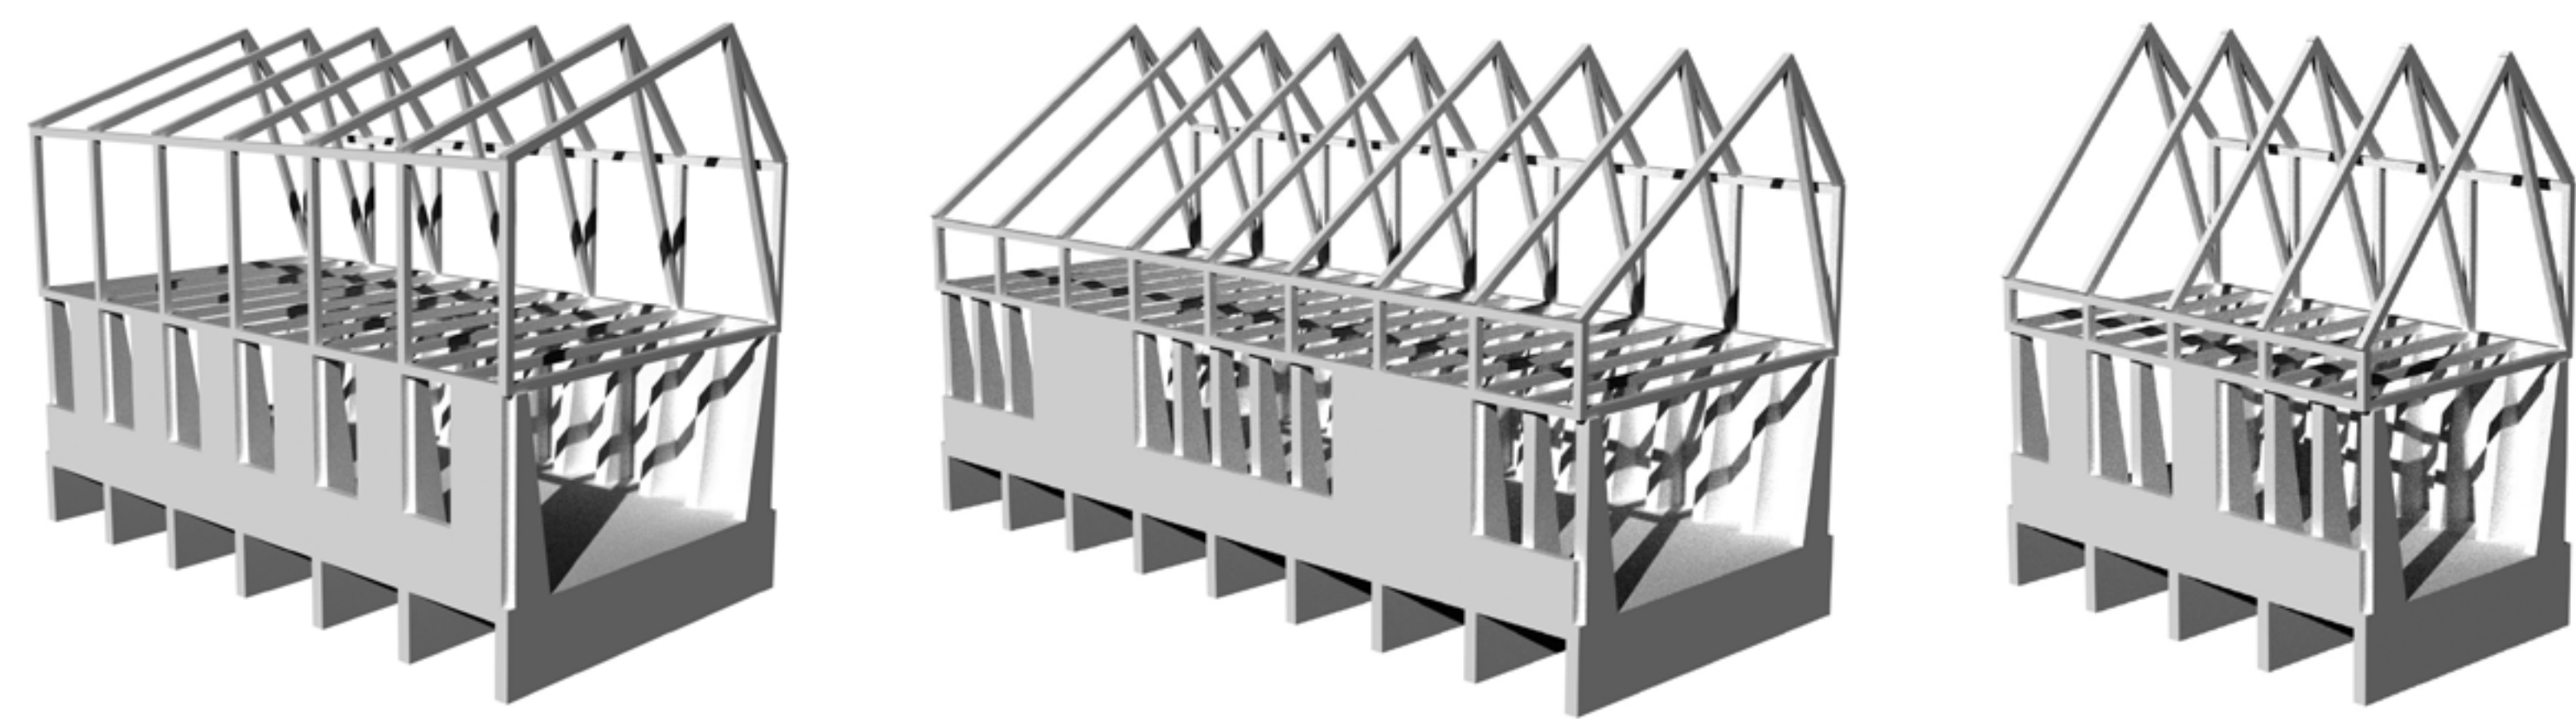

Lebensraum schaffen; doch für wen?  
Hallo zusammen. Wir sind die Familie Schenk und wohnen in diesem Projekt. Es ist faszinierend zu sehen, wie aus "Bauabfall" unser Zuhause entstand & wir uns in diesem Unikat sehr wohl fühlen. Denn 0815 Standardprodukte gibt es nicht. Doch auch wir als Familie sind doch einzigartig und haben die eine oder andere Kante. Die vier Kinder spielen den ganzen Tag im weitläufigen Cluster oder ihrem grossen Zimmer. Und auch wir als Eltern verbringen gerne Zeit im Haus oder draussen in unserem gemieteten Gemüsegarten. Wir wissen, welches Privileg es ist, in einem Einfamilienhaus zu wohnen und dies in einem Land mit so begrenzter Fläche wie der Schweiz. Doch nachhaltig ist diese Wohnform nur bedingt....



Bedürfnisse Bewohner:innen



Bedürfnisse an Städtebau

