





Grundriss Obergeschoss 1:200

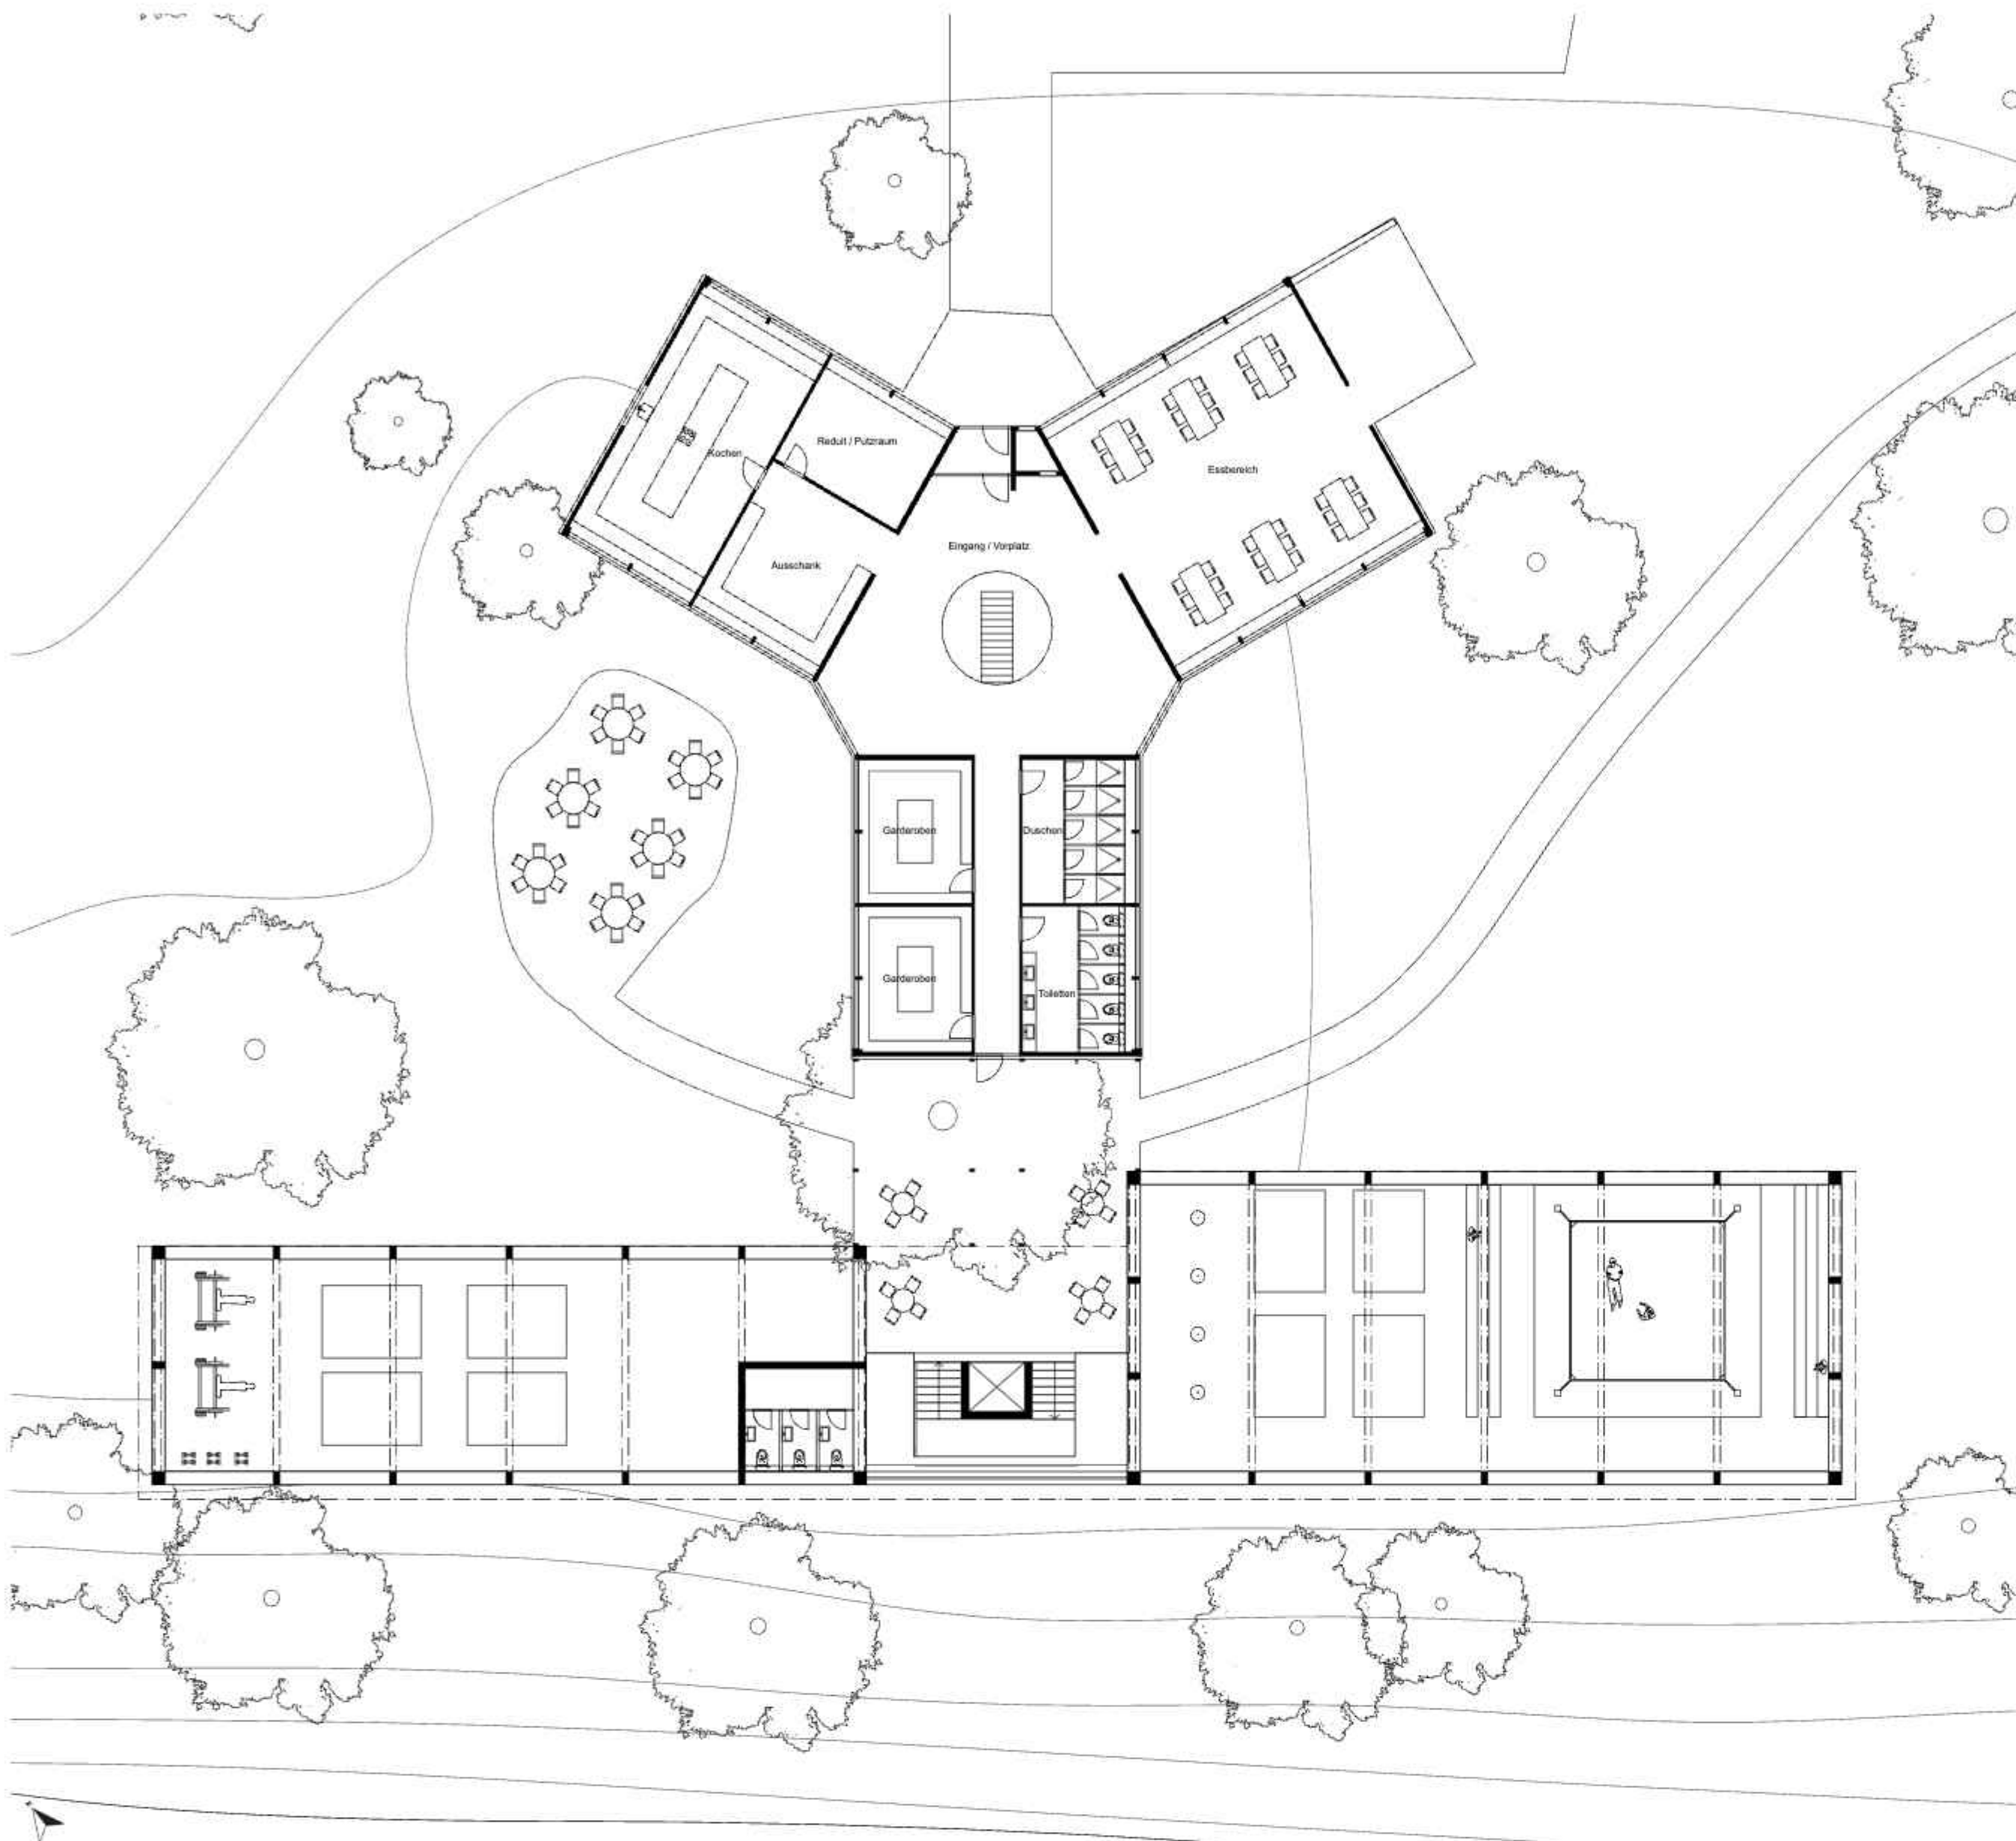

Grundriss Erdgeschoss 1:200

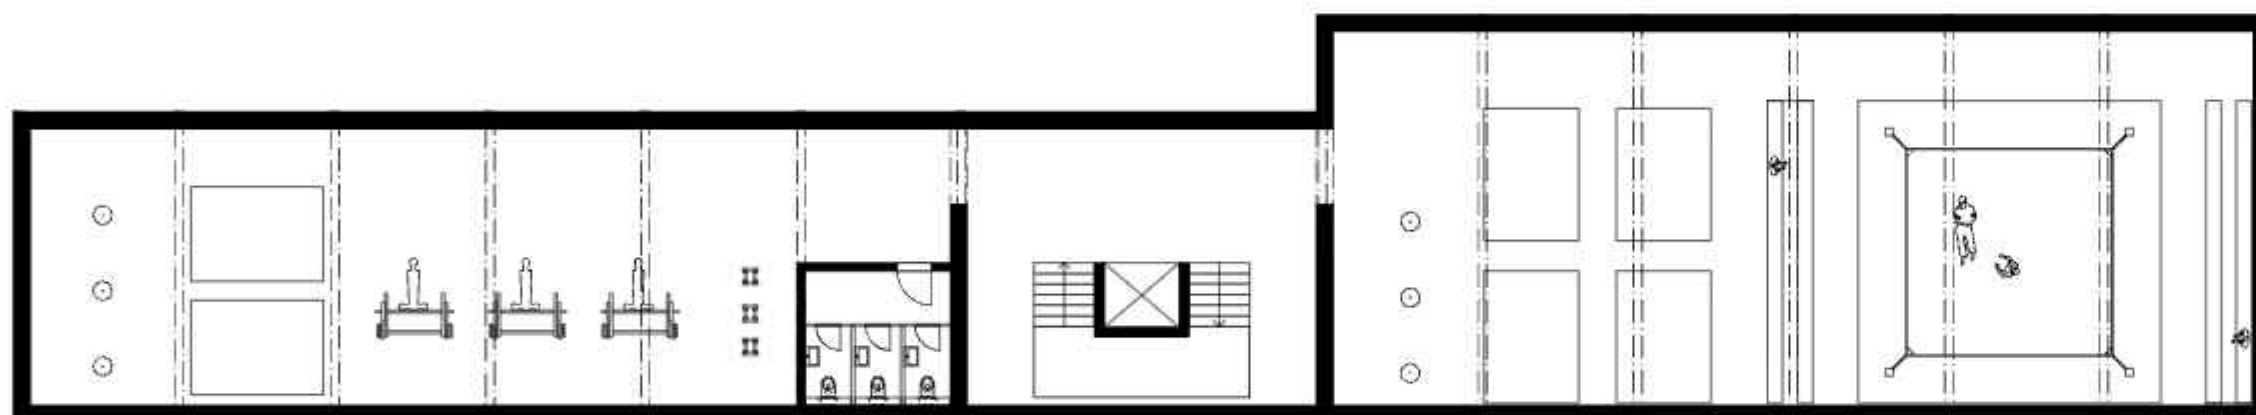

Grundriss Untergeschoss 1:200



Längsschnitt 1:200




Fassade 1:200

Ein Raum für Körper und Geist - Das Regelschoss


Das Regelgeschoss der Sportanlage beherbergt die Zimmer der Sportler:innen. Links im Grundriss sind die kleineren Zimmertypen, die für jeweils zwei Personen konzipiert wurden. Auf der rechten Seite ist der grössere Zimmertyp für jeweils vier Personen. Die Erschliessung der Zimmer erfolgt über ein mittiges Treppenhaus, dass Lift wie auch Treppe beinhaltet. Vom Treppenhaus aus gerät man über einen Laubengang zu den Zimmern. Angefügt an den Laubengang gibt es ein Dach, dass das Atelier Isler mit der Sportunterkunft verbindet. Begehr bleibt es jedoch nur bis zum Isler, ohne auf dieses Dach zu gelangen. Die Aussenfläche sorgt für einen Raum des Zusammenkommens und der Entspannung mitten im Wald.

Das Gebäude verfügt über ein Split-Level: Vom Eingangsbereich gelangt man entweder hinunter in die Sporthalle oder hinauf zu den Zimmern. Das Zwischengeschoss ist auf der Höhe des Erdgeschosses vom Isler, was eine direkte Verbindung zwischen Bestand und Neubau ermöglichen soll.

Die Räume des Erdgeschosses vom Atelier Isler werden verwendet und sie öffentliche Bereiche. Bei der Sportunterkunft sind die Boxhallen im Untergeschoss ebenfalls öffentlich, während die Zimmer privat sind.

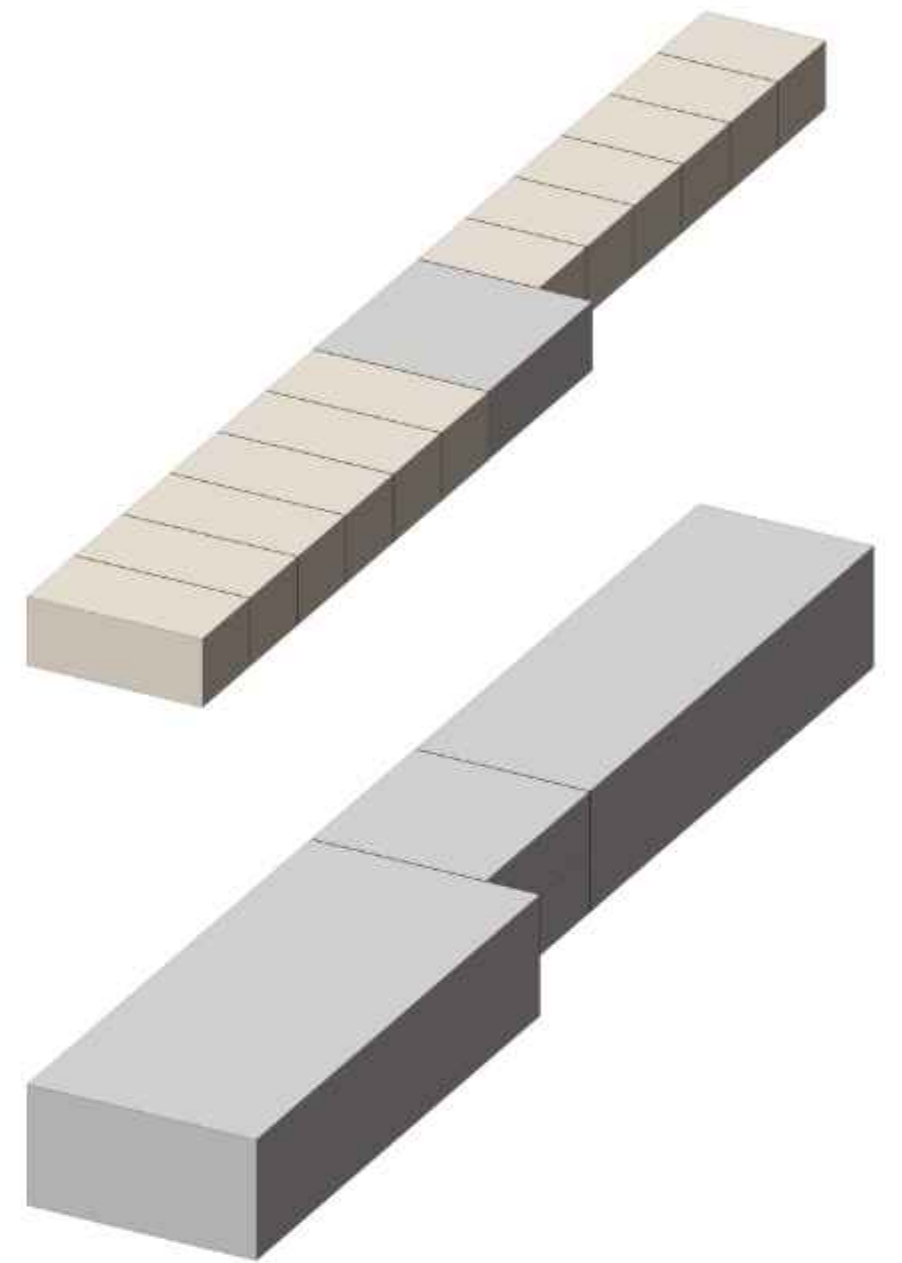


Schema privat - öffentlich Boxunterkunft

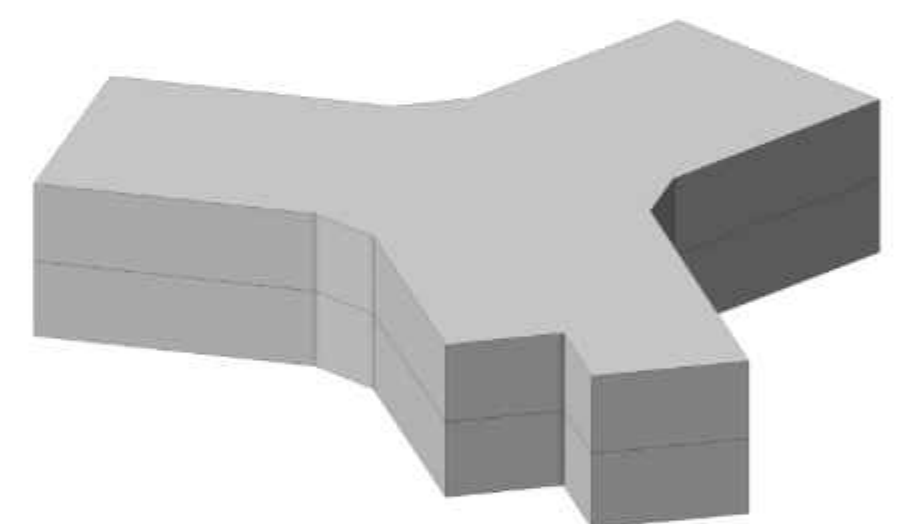


Schema privat - öffentlich Atelier Isler

Legende Schema

Öffentliche Bereiche Private Bereiche

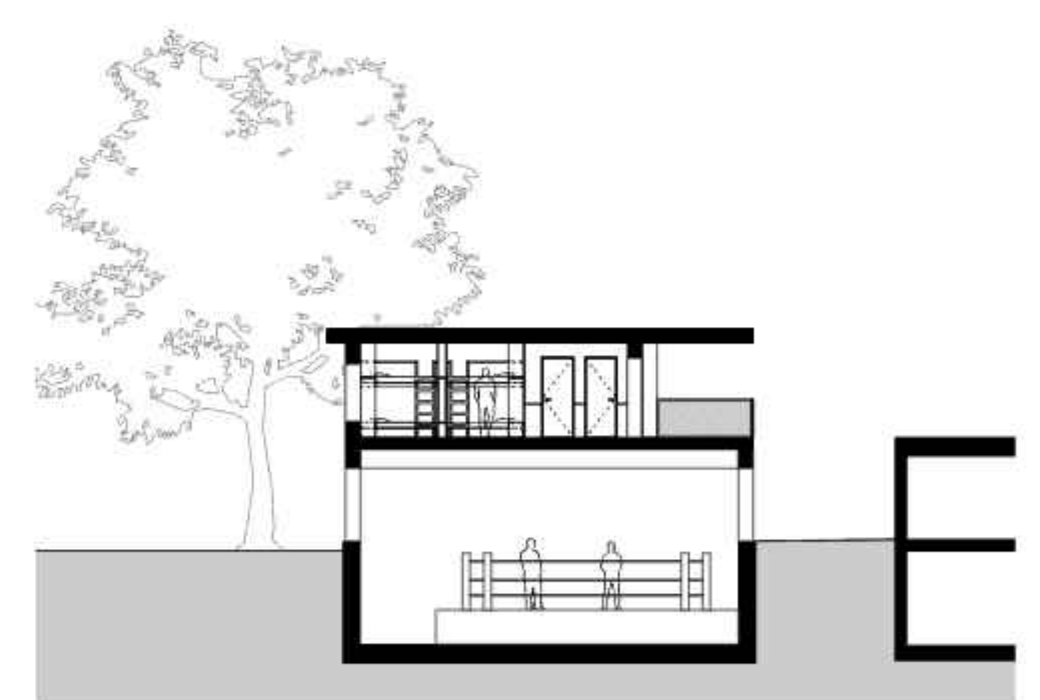

Querschnitt 1:200

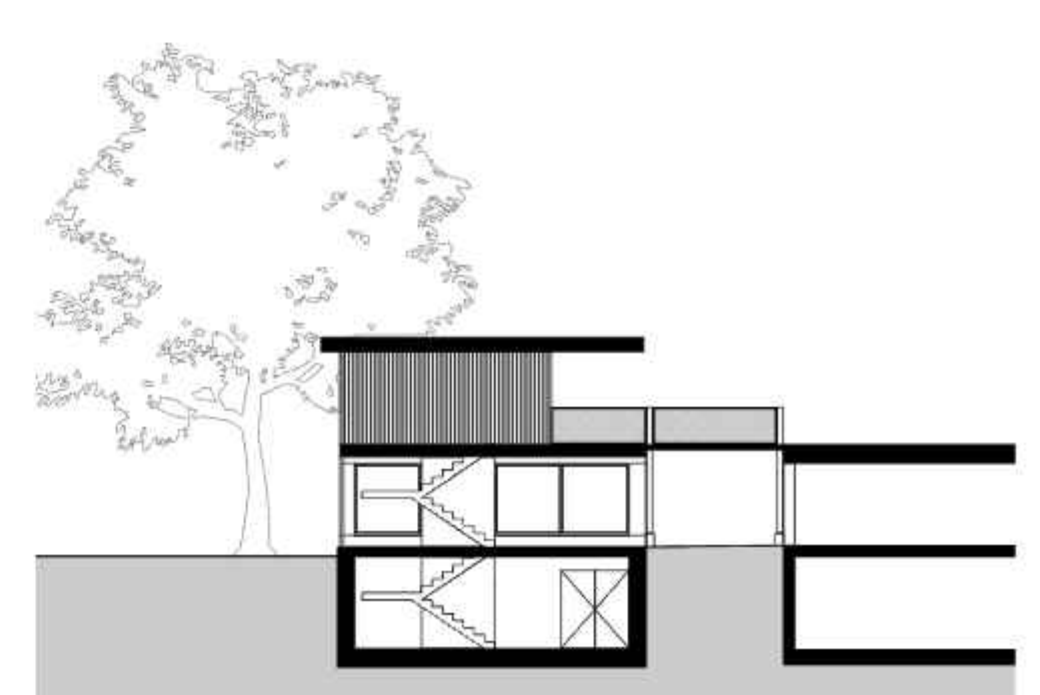

Querschnitt Dachverbindung 1:200