












M-01

S-01


S-02

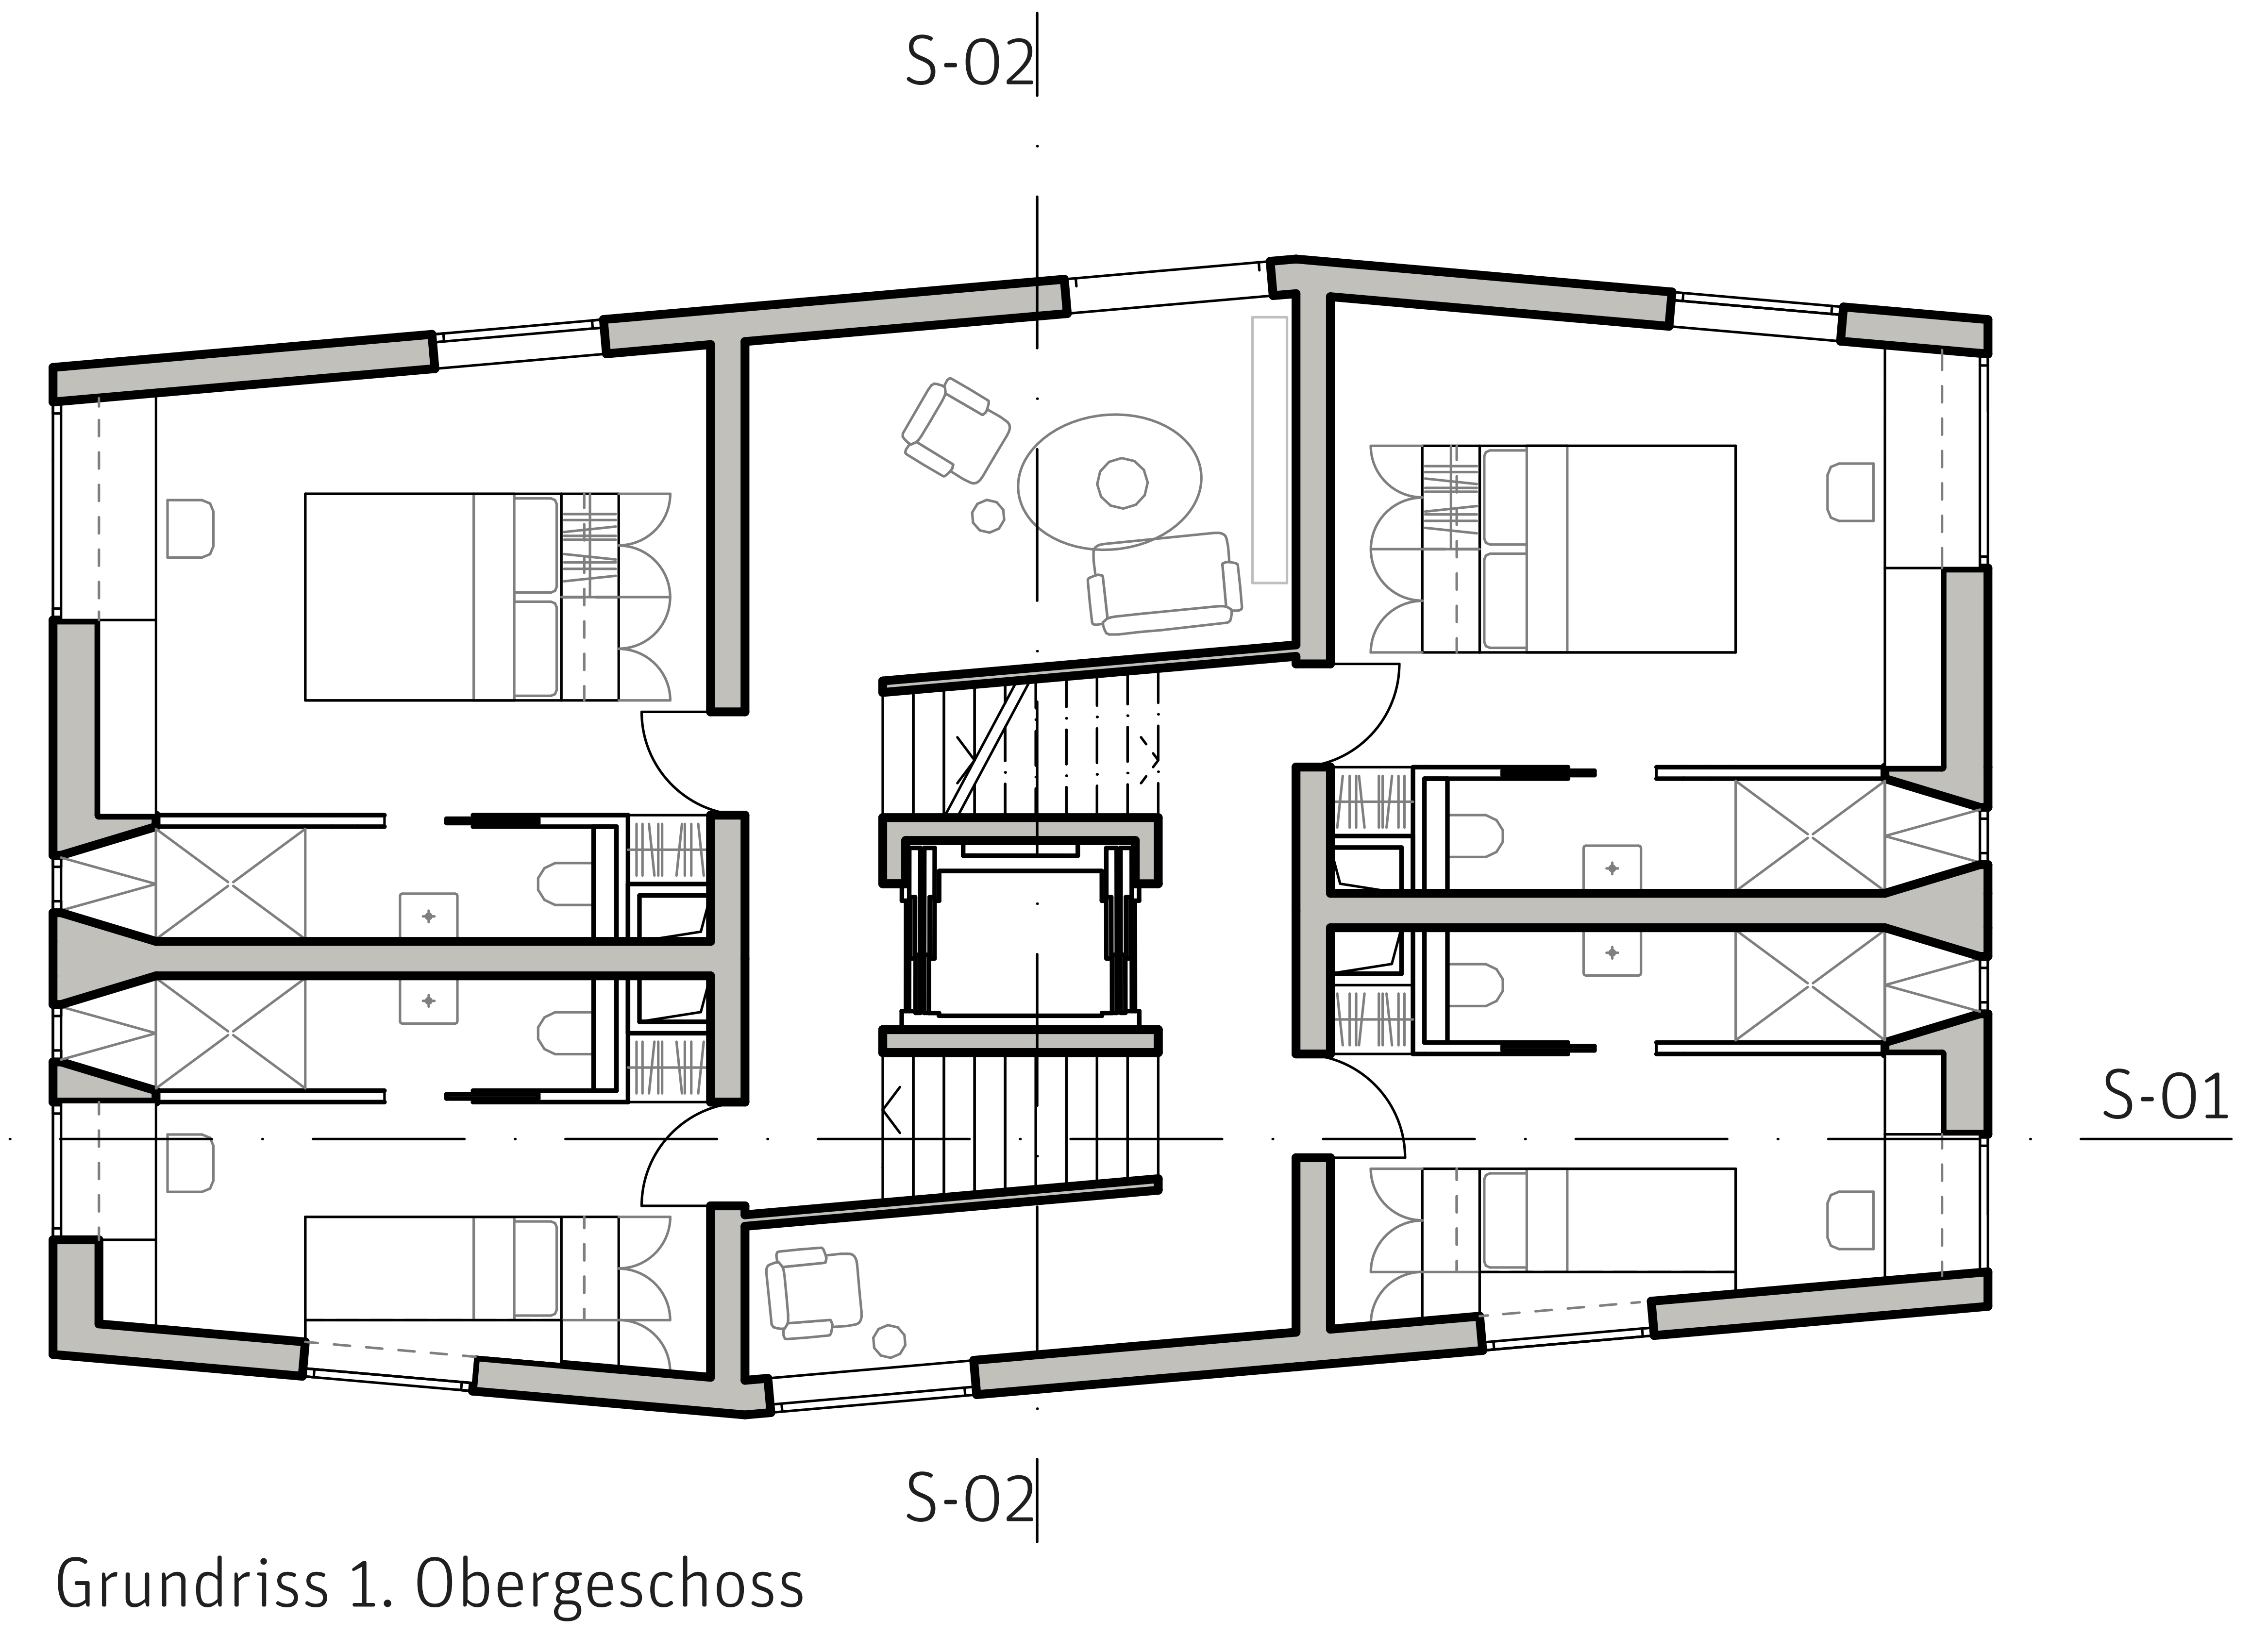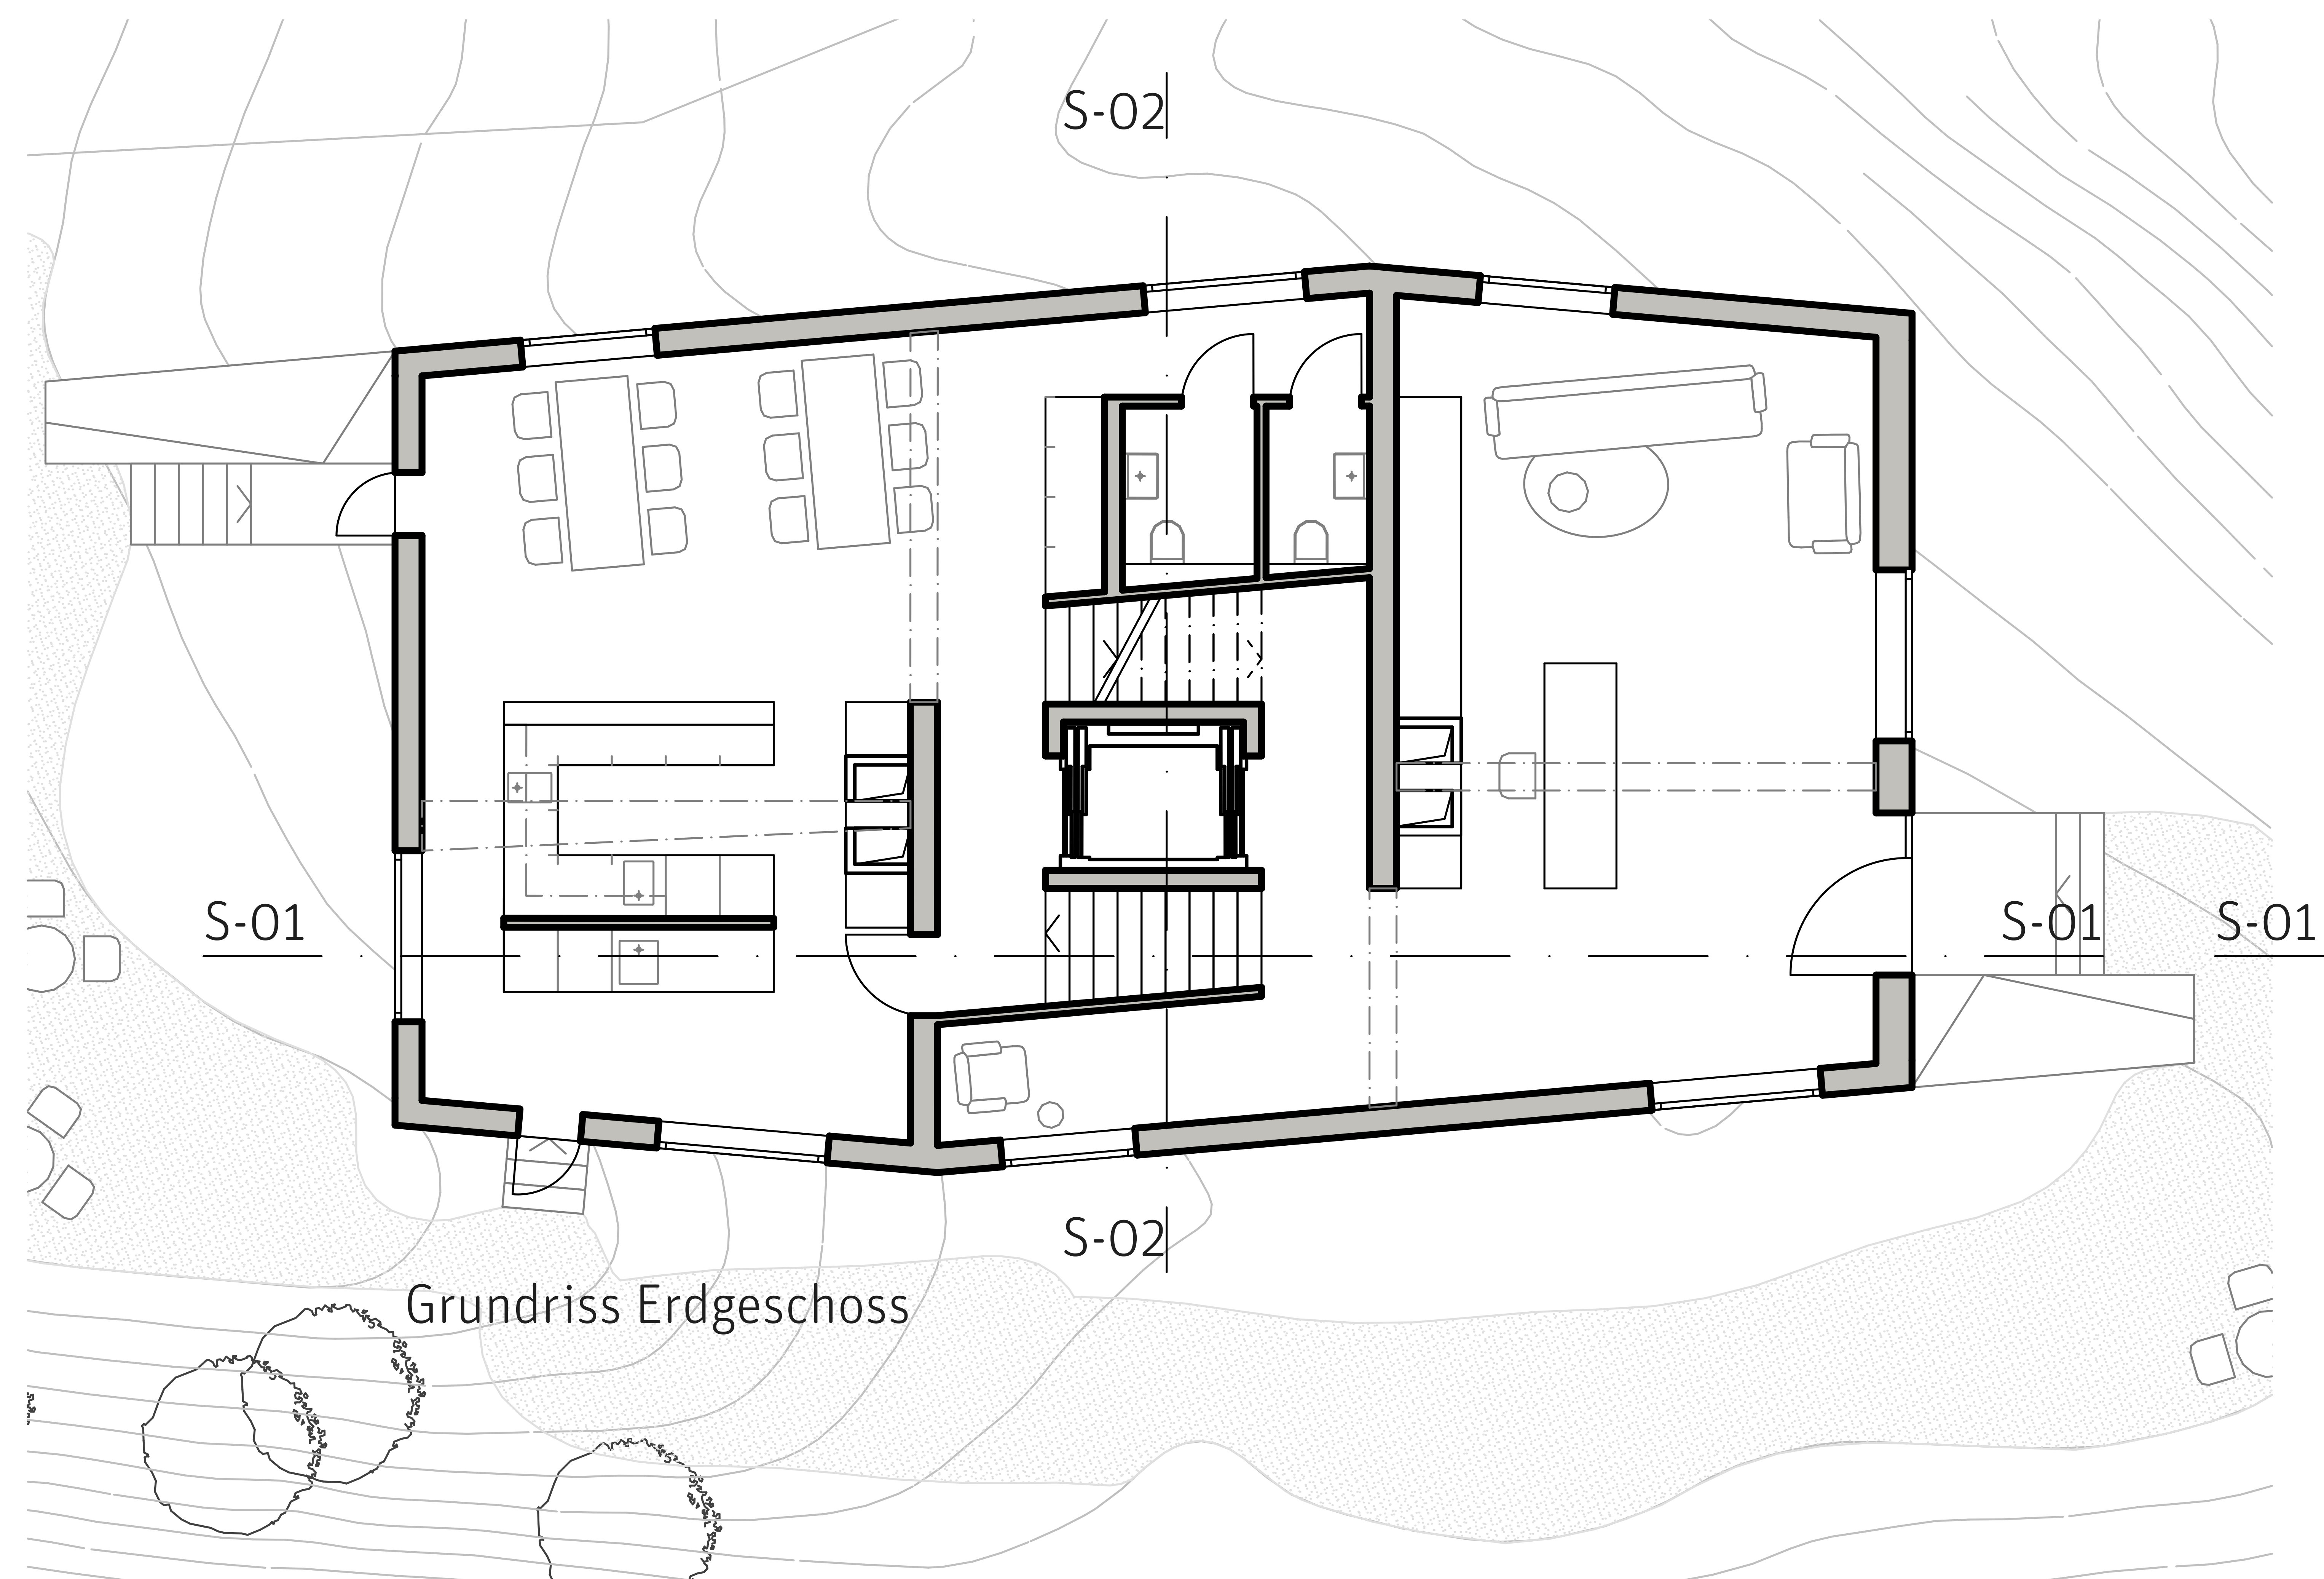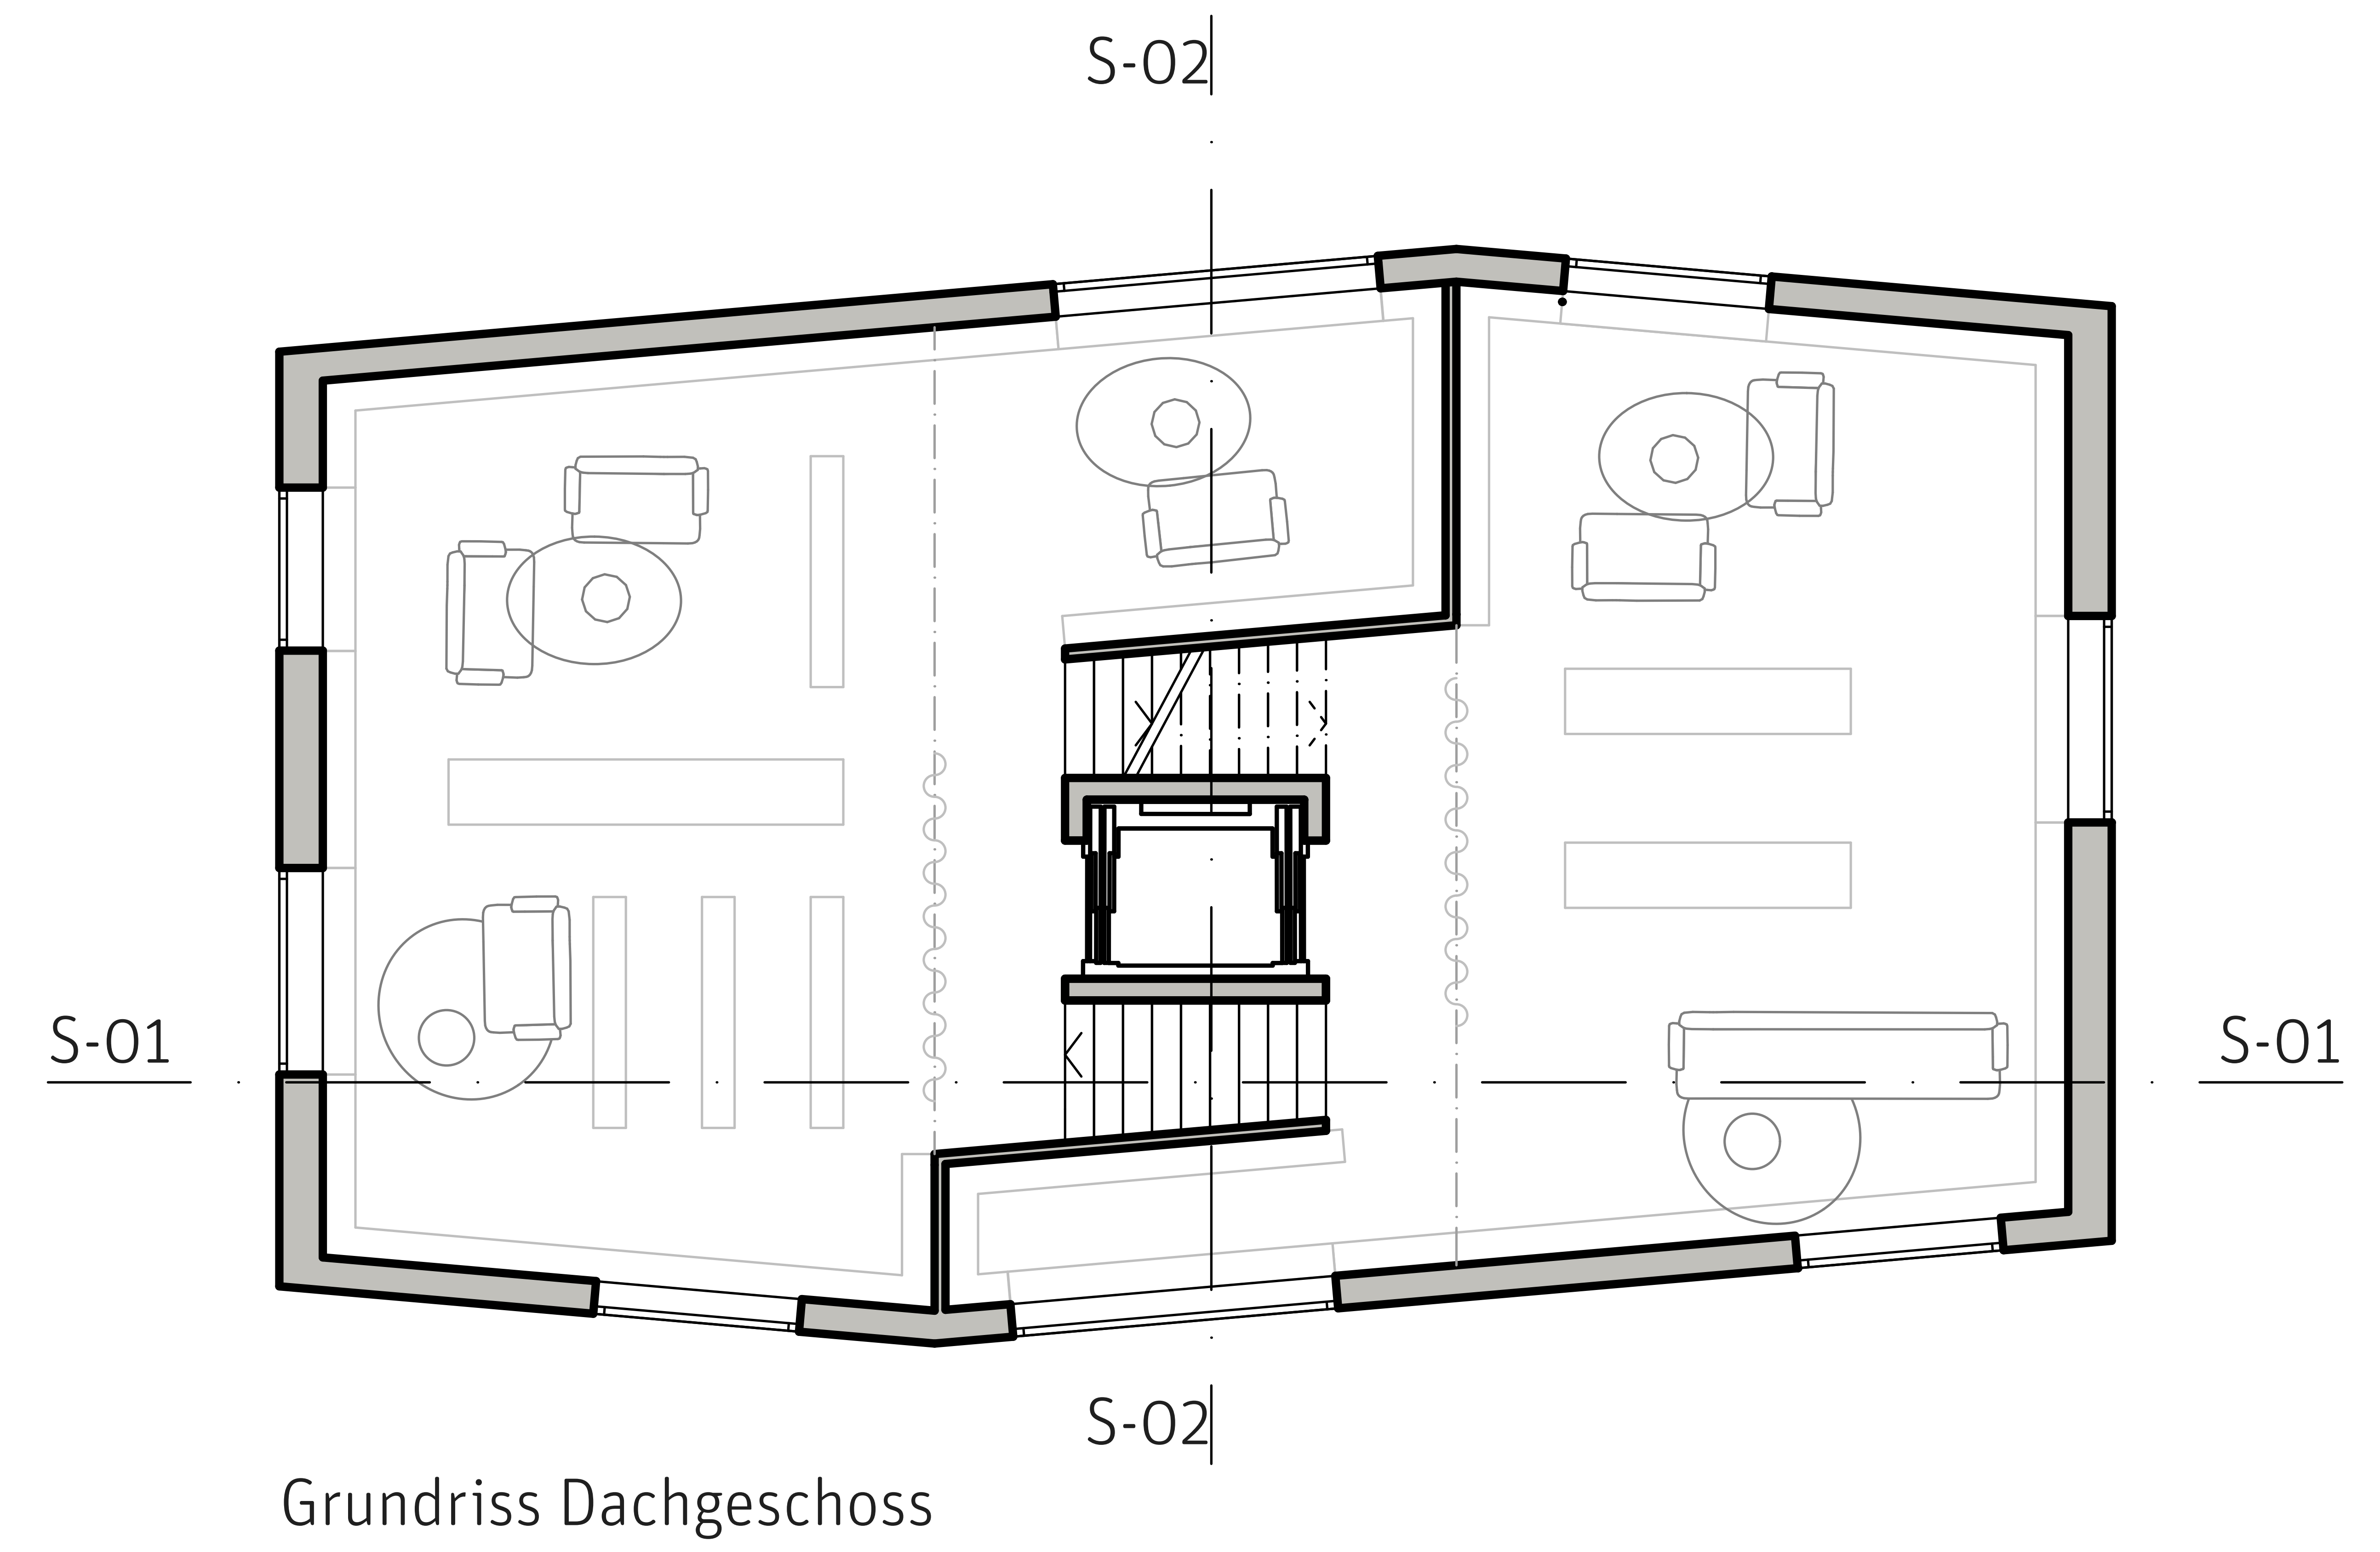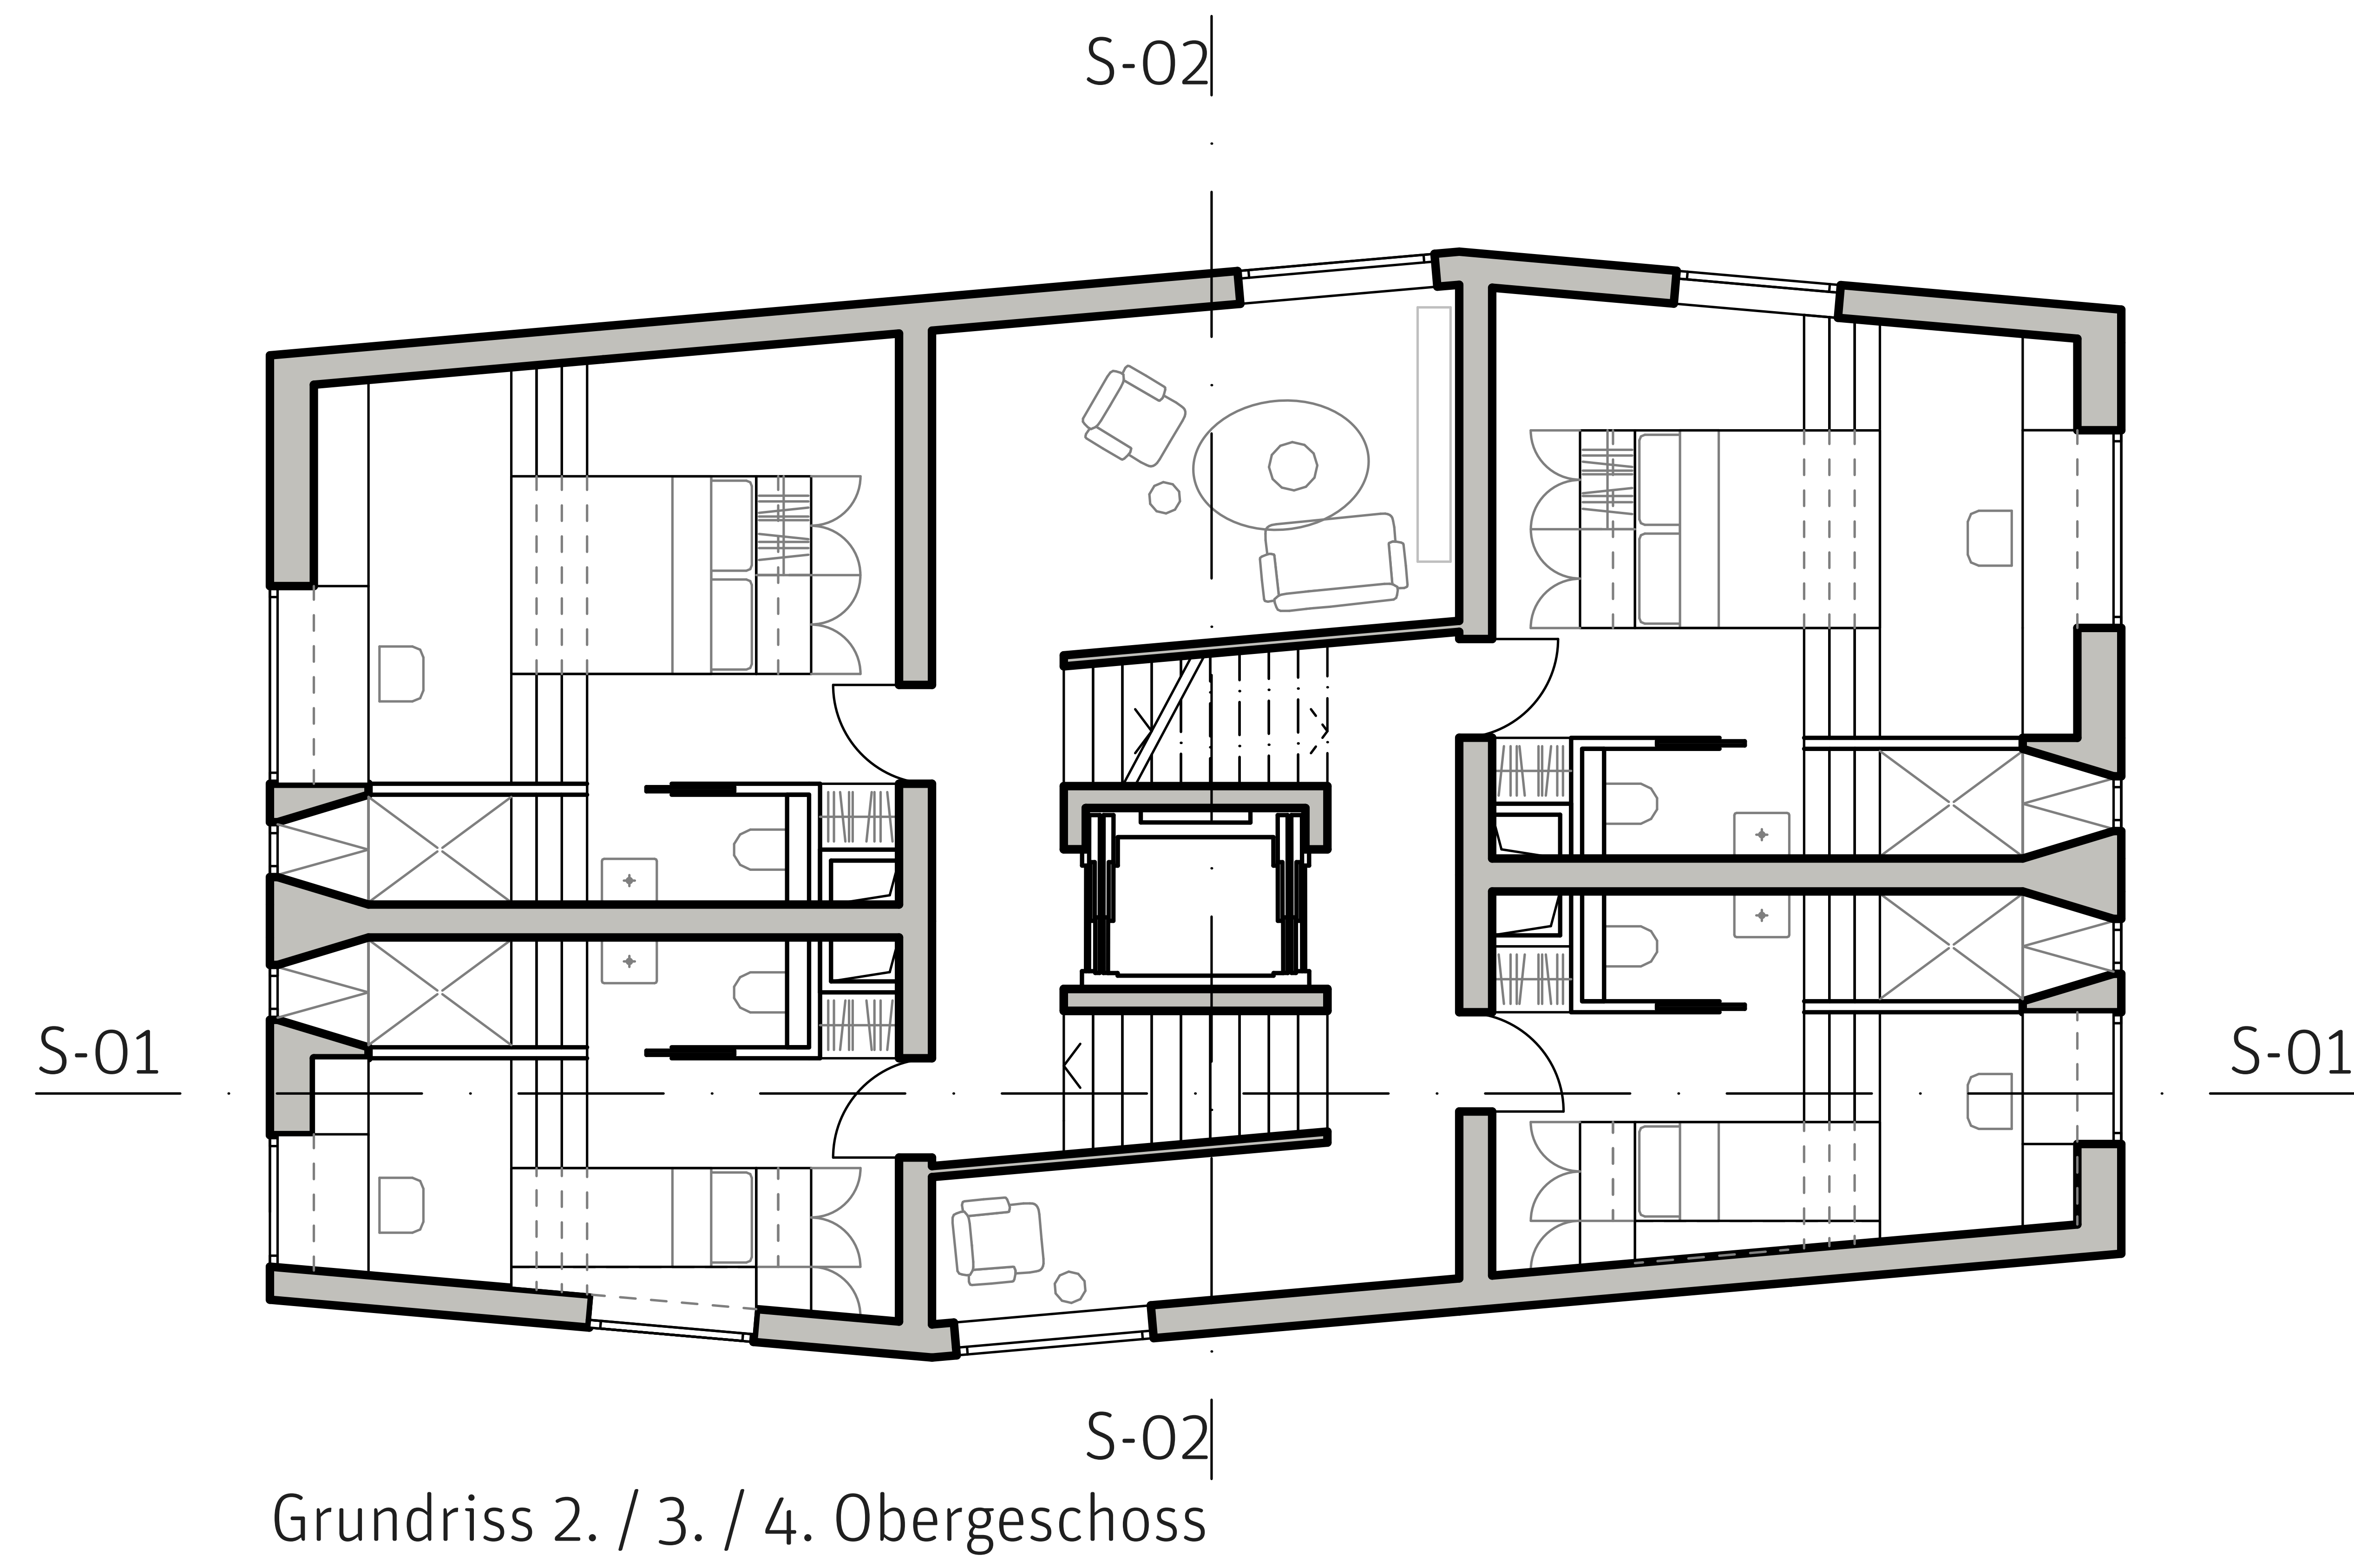

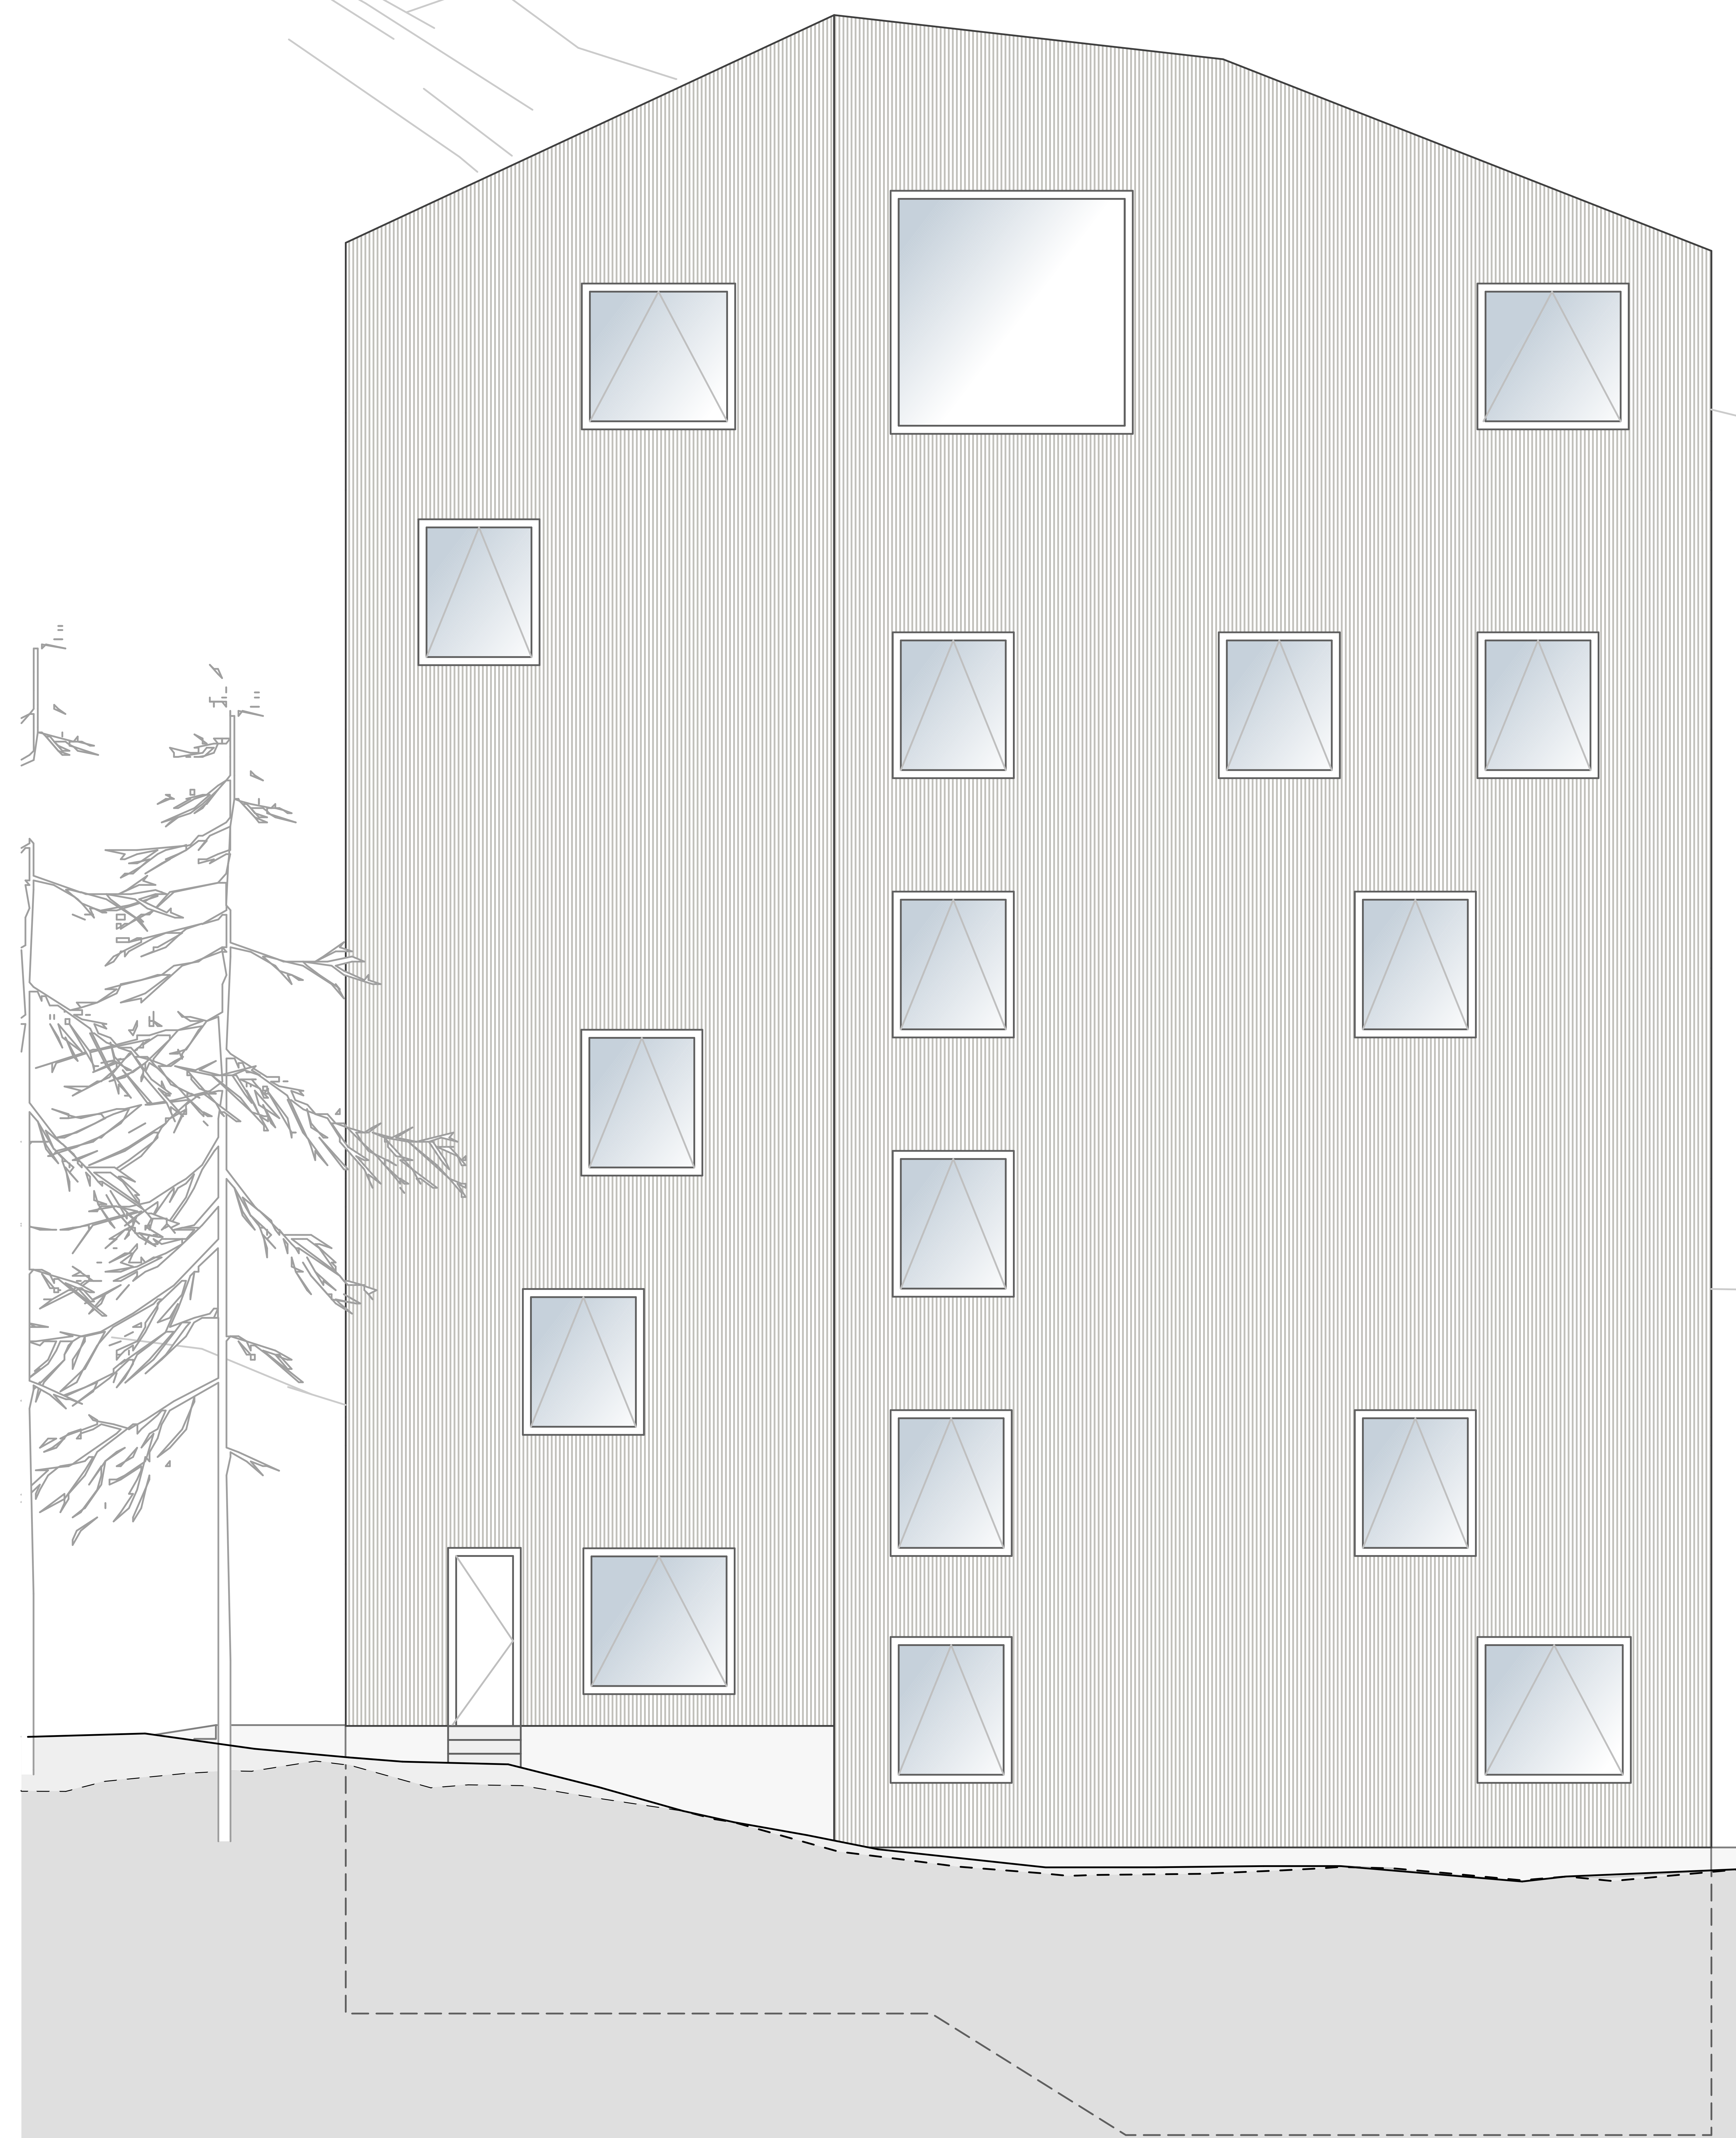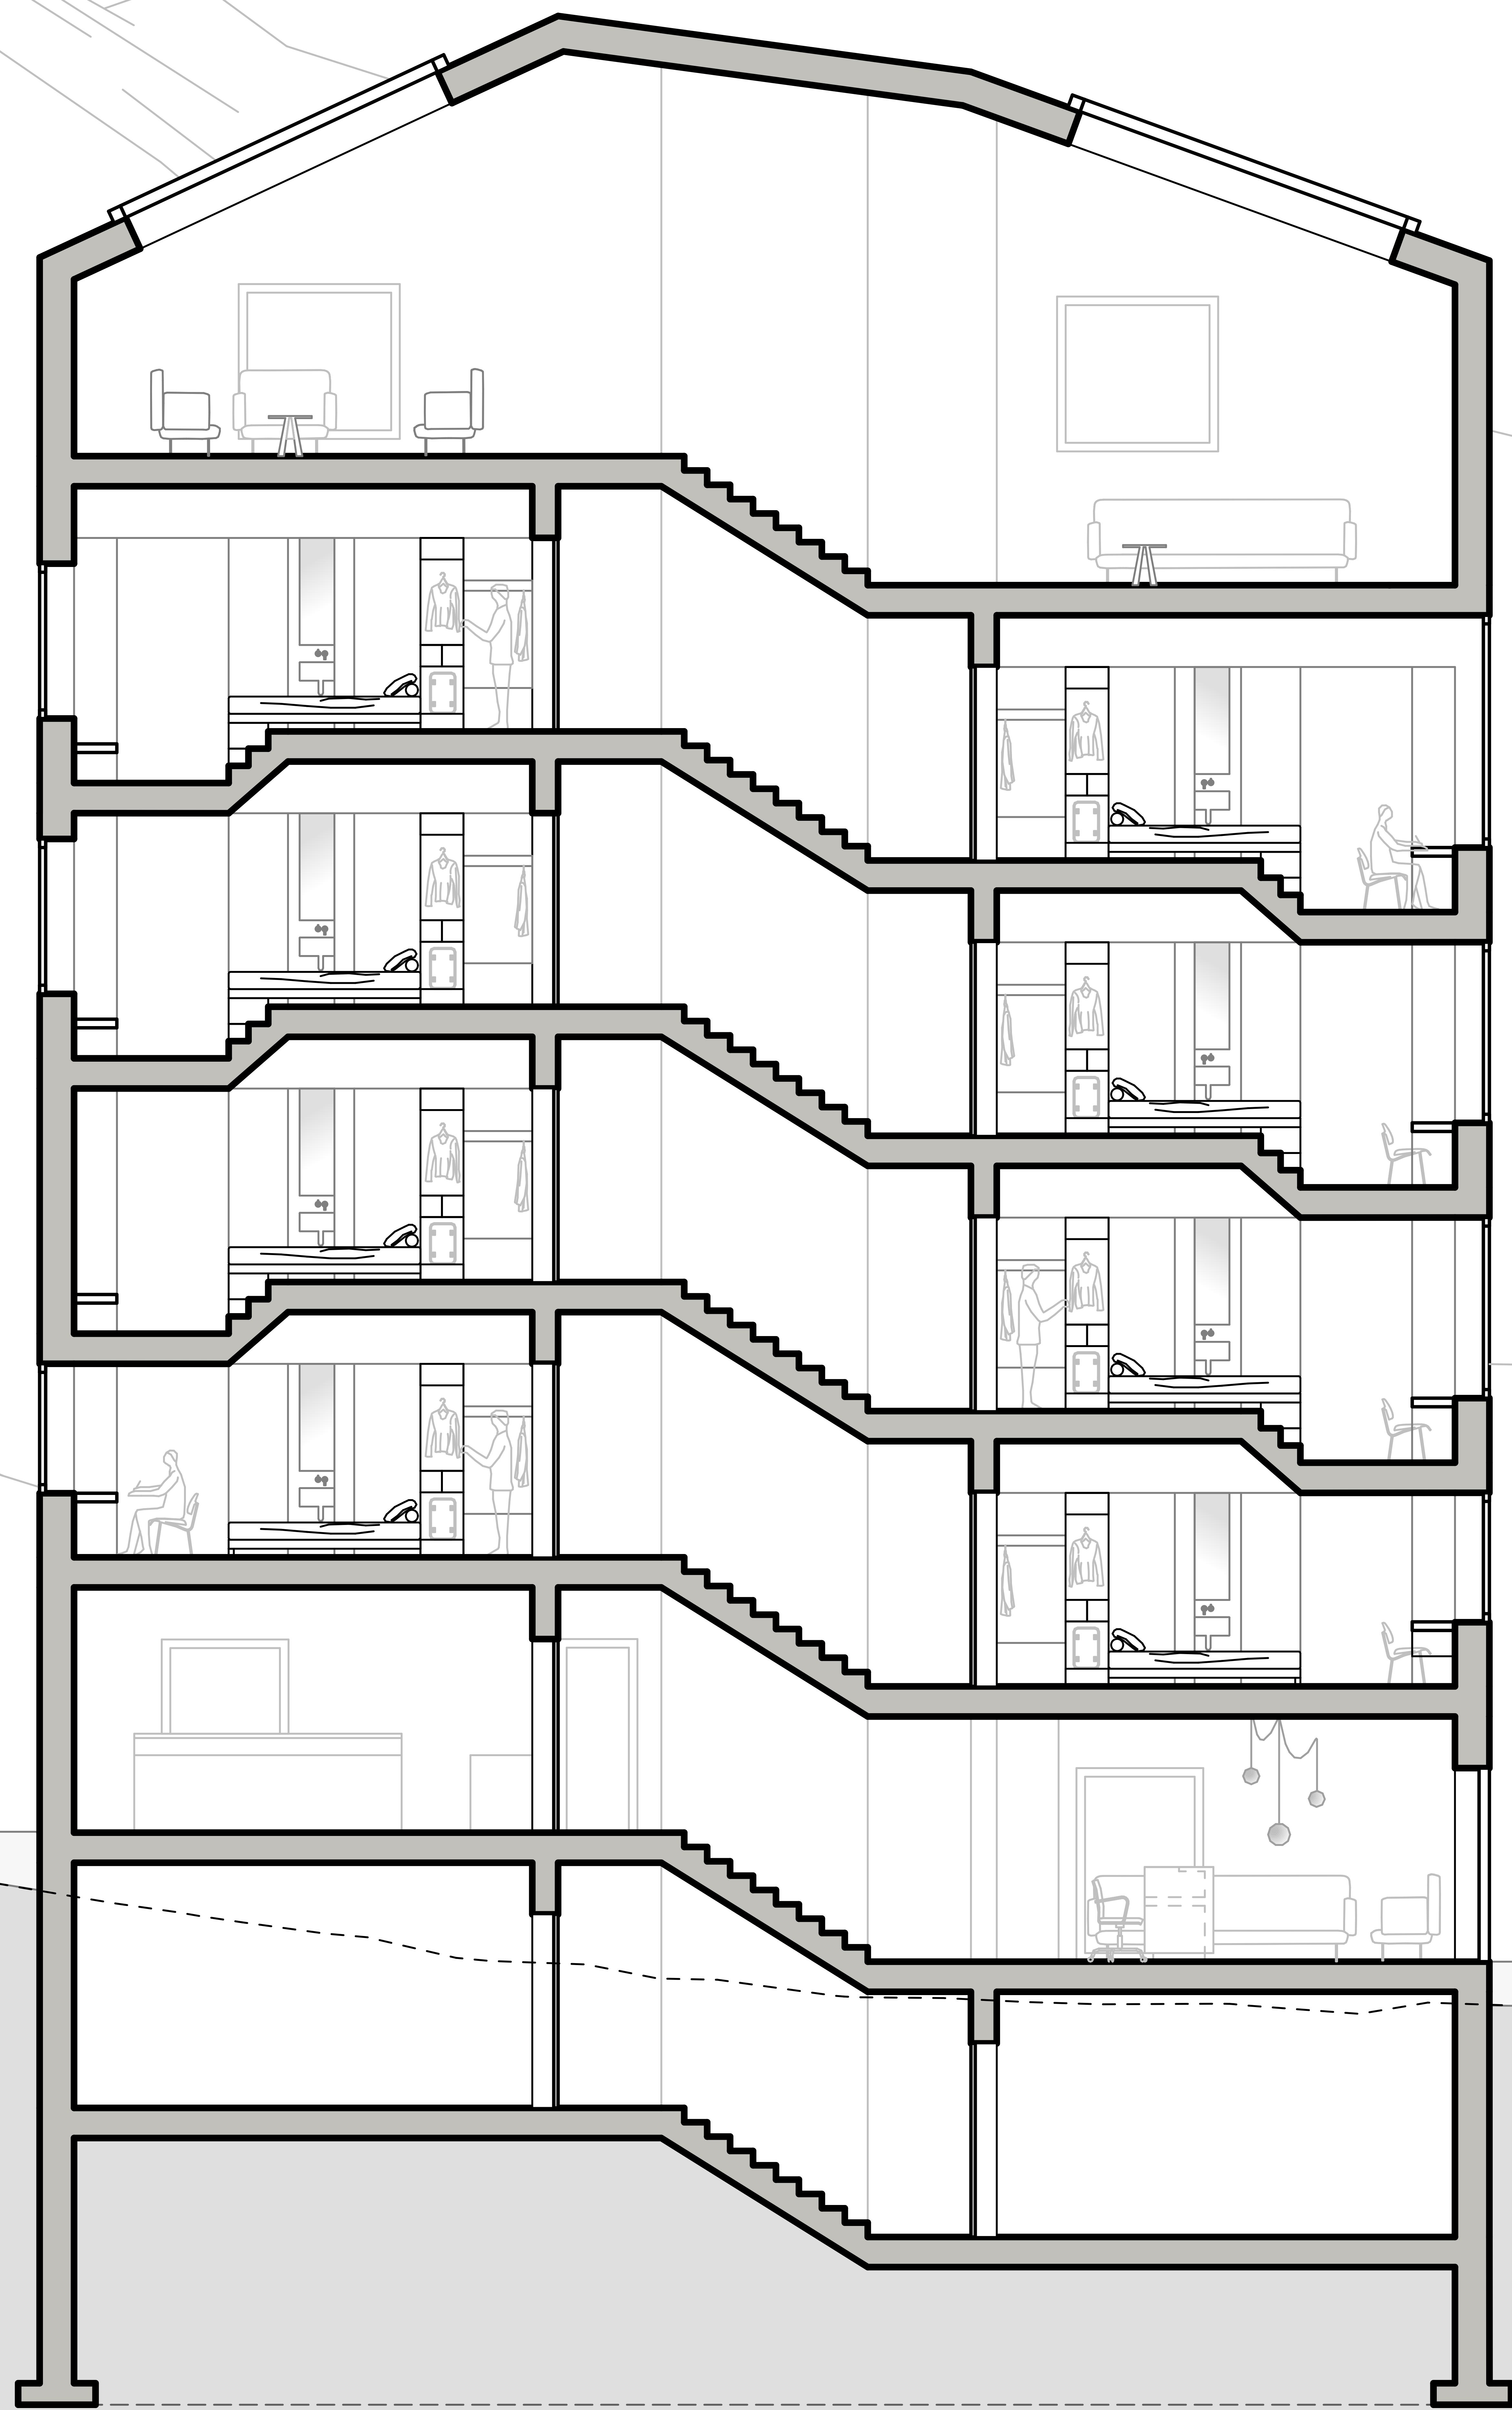

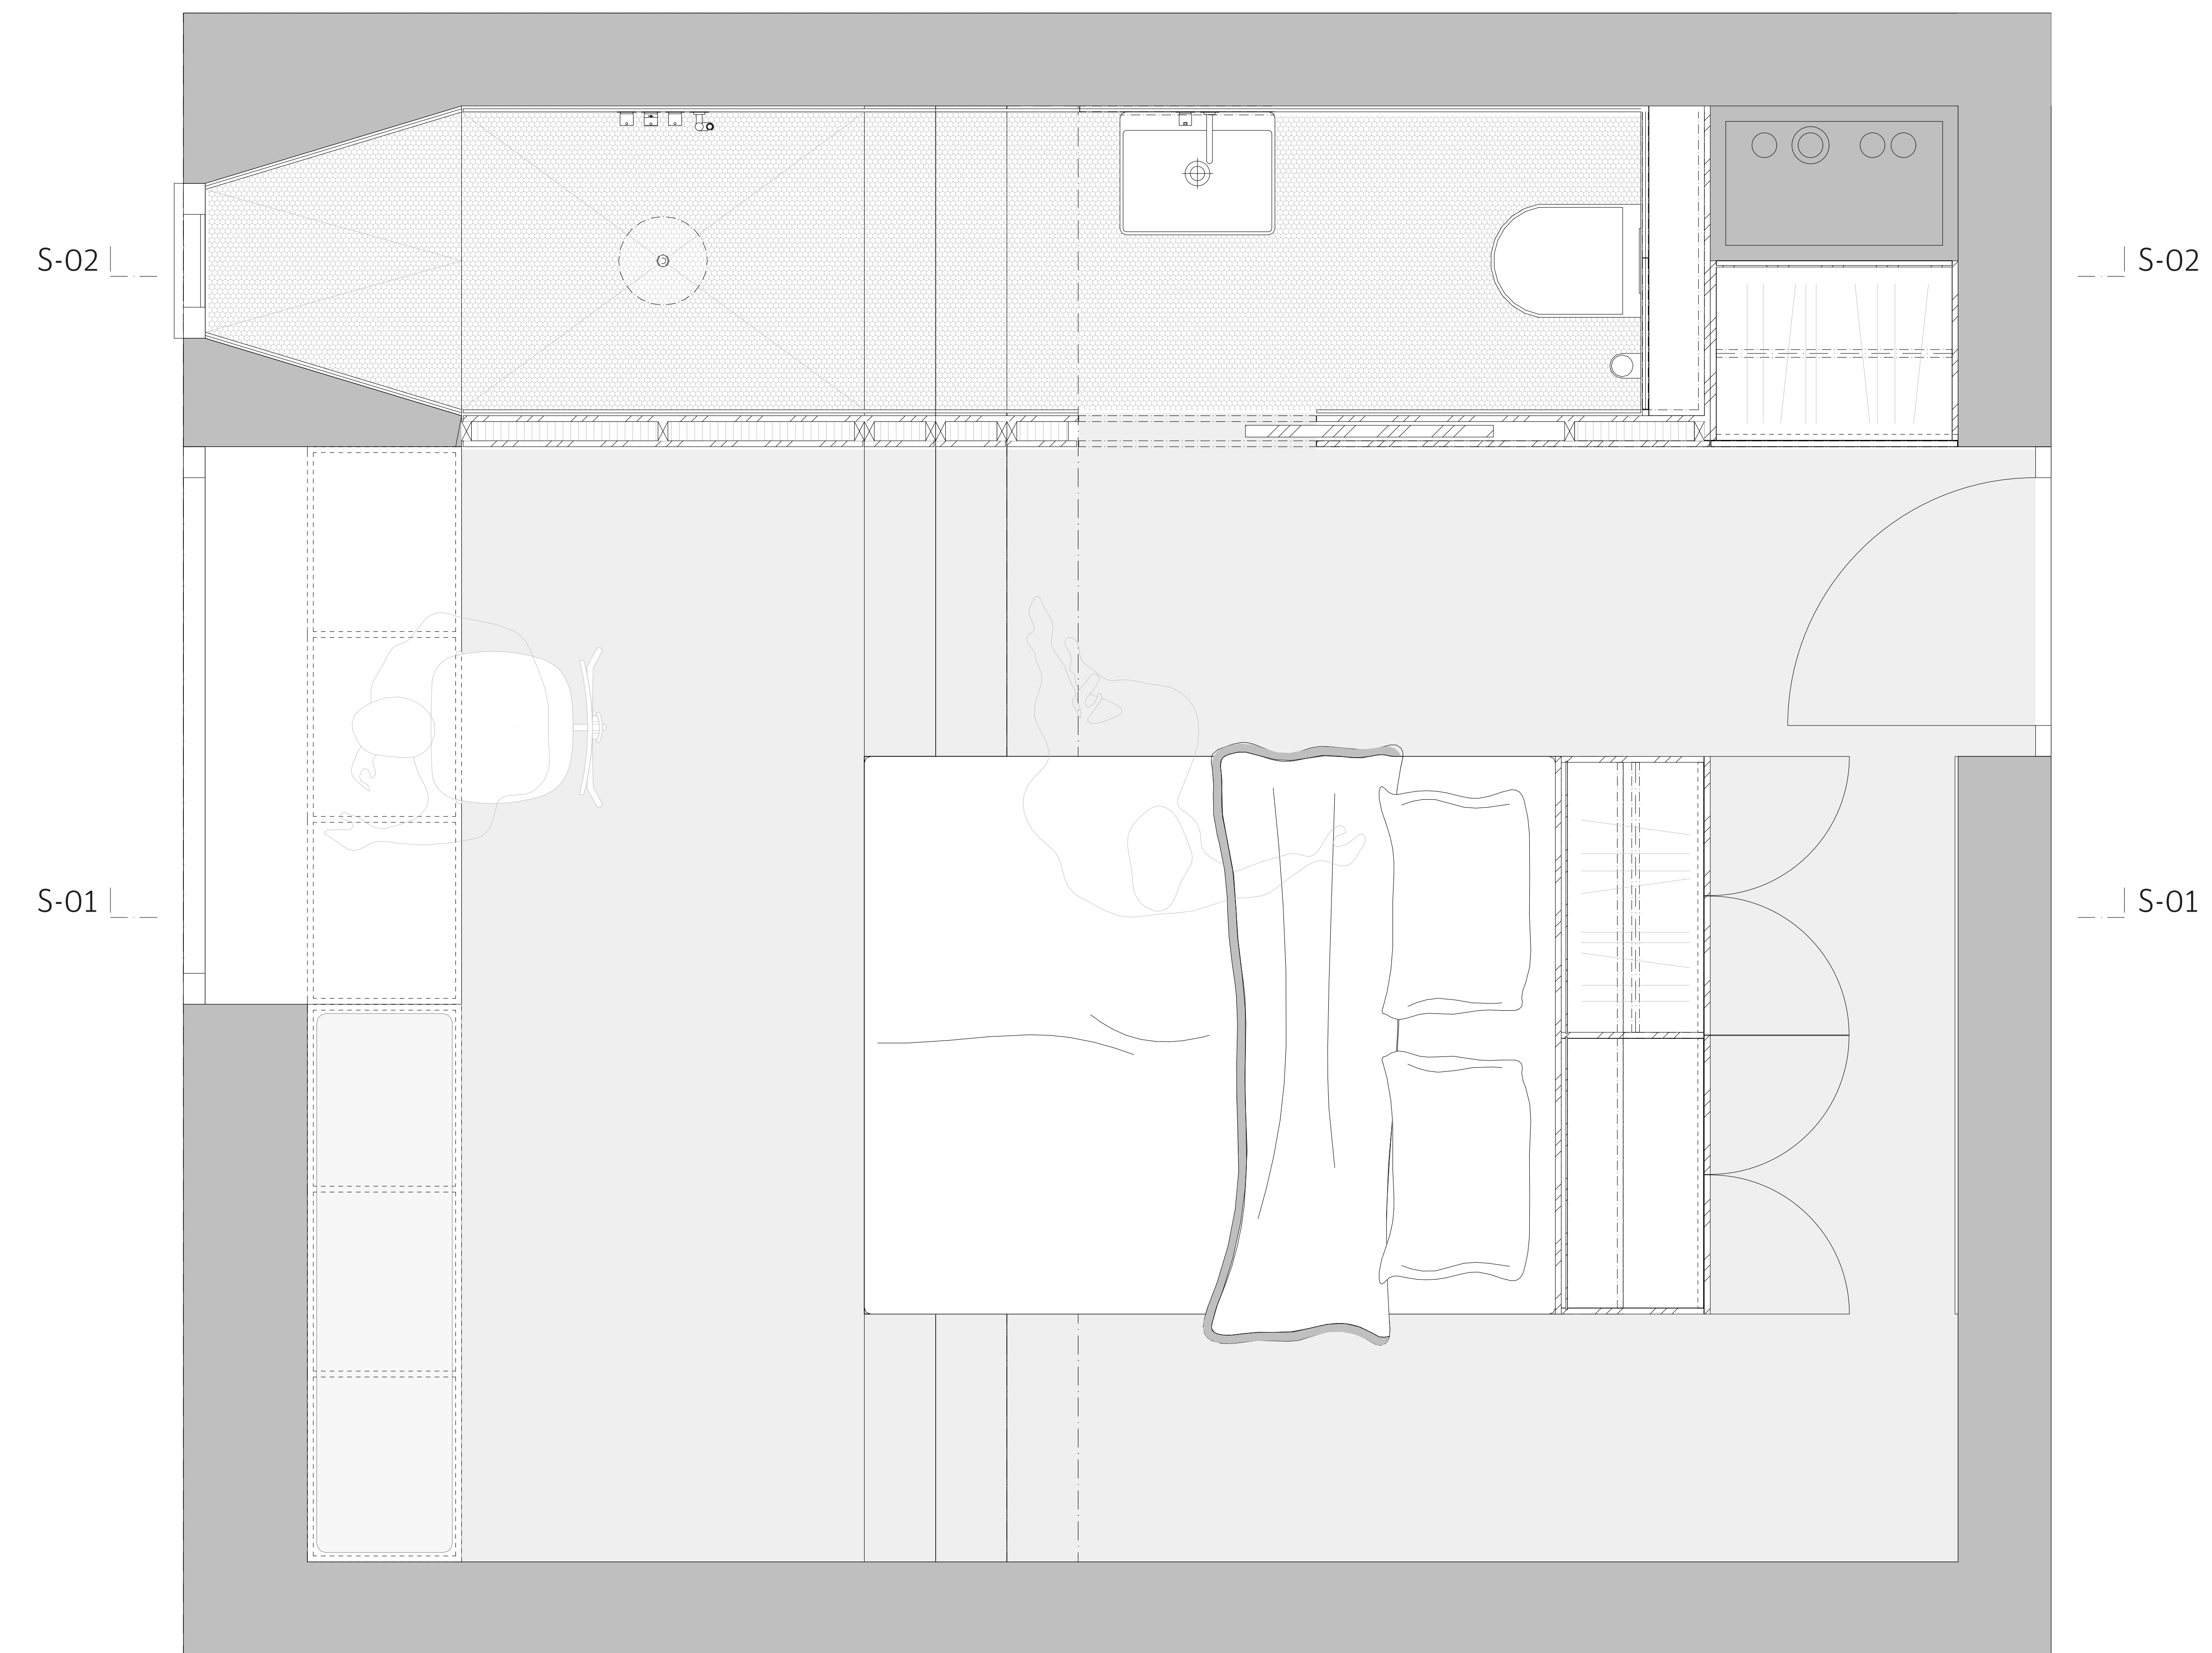

Grundriss

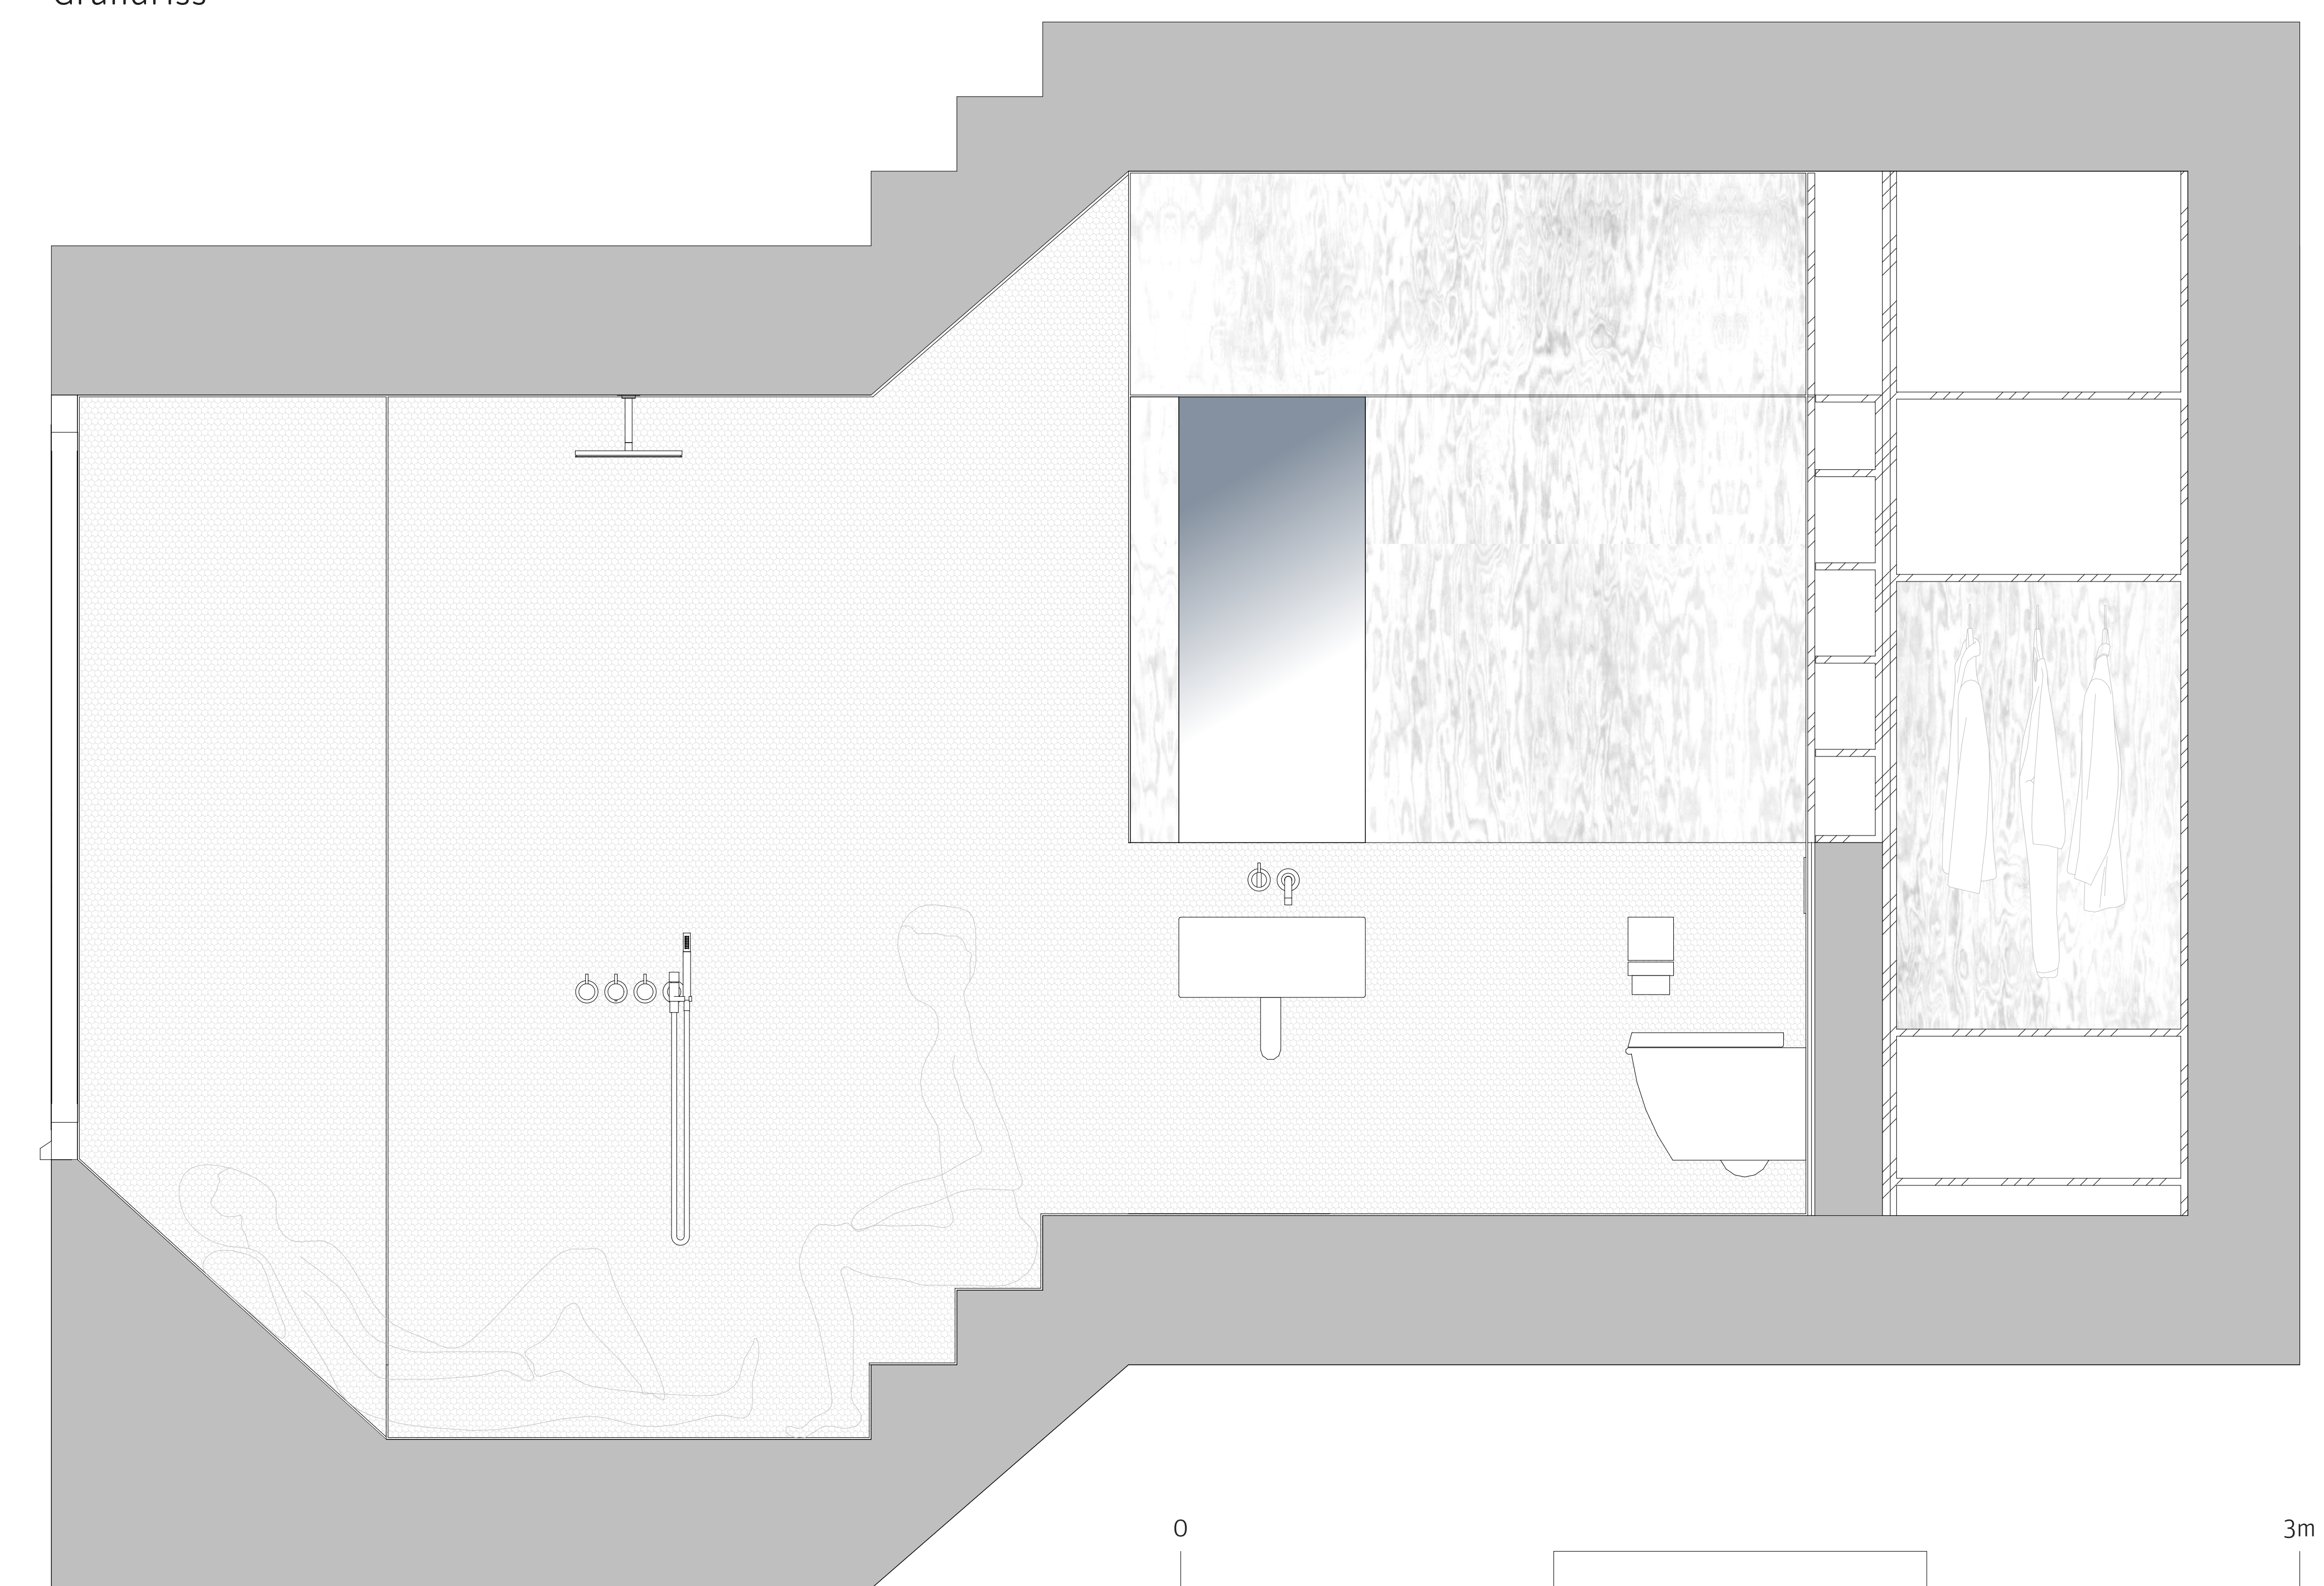

Schnitt S/02



|                                               |     |    |
|-----------------------------------------------|-----|----|
| DACHAUFBAU                                    |     |    |
| Doppelfalzdach Kupfer                         | 0.6 | mm |
| Dachpappe, bitumenverschweist                 |     |    |
| Holzschalung                                  | 24  | mm |
| Hinterlüftung                                 | 100 | mm |
| Winddichtungsplatte Holzfaser Pavatex Isolair | 35  | mm |
| Konstruktionsholz 12/36 dazw. Dämmung         | 360 | mm |
| Aussteifungsplatte Pavatex Pavaplan           | 8   | mm |
| Installationsraum                             | 30  | mm |
| Wandbekleidung Seekiefer                      | 15  | mm |
| Total                                         | 705 | mm |

|                              |     |    |
|------------------------------|-----|----|
| DECKENAUFBAU RIPPENDECKE     |     |    |
| Bodenbelag Parkett           | 15  | mm |
| Trittschalldämmung           | 40  | mm |
| Holzfaserplatte              | 35  | mm |
| Balkenlage / Hohlraumdämmung | 200 | mm |
| Holzfaserplatte              | 35  | mm |
| Installationshohlraum        | 120 | mm |
| Deckenbekleidung             | 15  | mm |
| Total                        | 460 | mm |

|                                    |     |    |
|------------------------------------|-----|----|
| WANDAUFBAU HOLZRAHMEN              |     |    |
| Vertikalschalung                   | 22  | mm |
| Lattenrost                         | 32  | mm |
| Kontenlatung / Hinterlüftung       | 40  | mm |
| Weichfaserplatte                   | 12  | mm |
| Rahmenkonstruktion 12/36 / Dämmung | 360 | mm |
| OSB 3-Schichtplatte                | 18  | mm |
| Installationsraum                  | 40  | mm |
| Wandbekleidung                     | 15  | mm |
| Total                              | 540 | mm |

