HERBERGE AM POOL

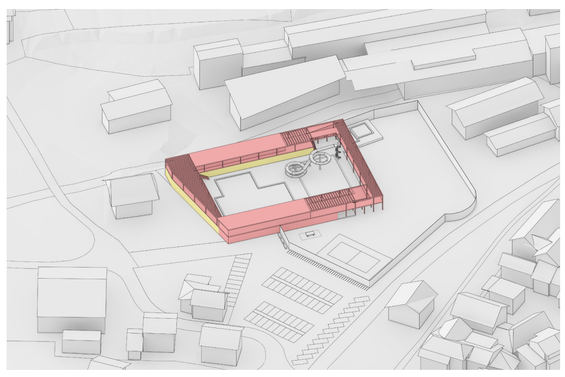

Neubau
Bestand

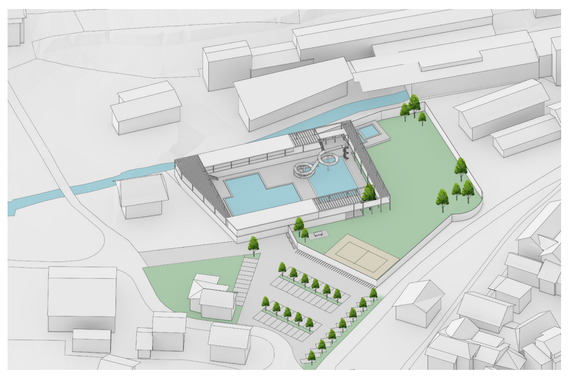

Grünfläche
Wasser
Sand
Beton
Asphalt

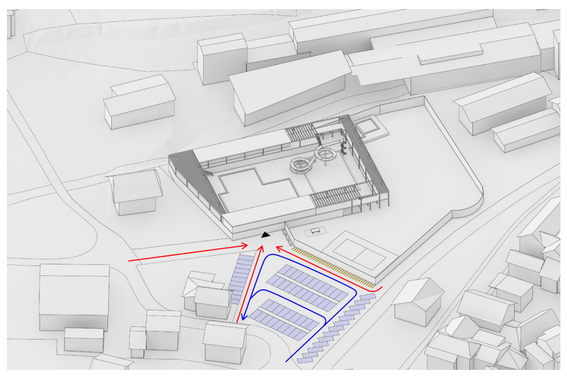

PKW-Parkplätze
Veloparkplätze
Verkehrsführung PKW's
Fusswege
Eingang Schwimmbad und Herberge

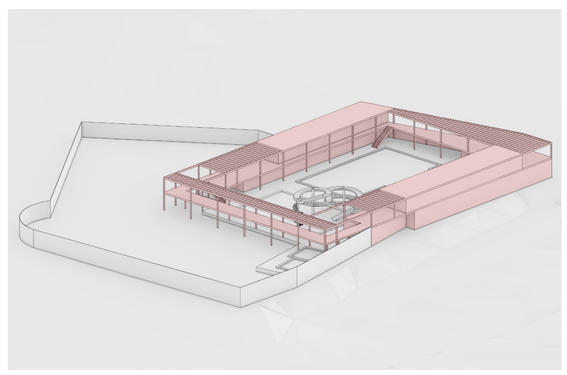

SETZUNG - Die Herberge wird direkt in das bestehende Schwimmbad integriert, wobei die Druchmischung der beiden Nutzungen gefördert wird. Das Garderobengebäude bleibt bestehen und das Eingangsgebäude wird durch einen Neubau ersetzt. Die ganze Struktur umrahmt die Poollandschaft, was die Typologie Freibad unterstreicht und interessante Sichtbezüge und Aussenräume schafft.

FREIRAUMKONZEPT - Die Fläche des Schwimmbades wird bis zum Eingang des Neubaus vergrössert. Dabei ergibt sich ein zusätzlicher Bereich für sportliche Aktivitäten wie Beachvolley, Tischtennis und Fussball. Auf dem neu organisierten Parkplatz werden zwischen den Parkfeldreihen zur Schattenspende Bäume gepflanzt. Auch die Bäume auf der Liegewiese dienen als Sonnen- und Sichtschutz.

VERKEHRSKONZEPT - Das Garagengebäude wird entfernt und der Parkplatz neu organisiert. Die Autos, für welche es neu 64 Parkplätze gibt, werden einspurig über den Parkplatz geleitet. Direkt an der Sichtschutzwand des Schwimmbades gibt es neu eine Vielzahl an Parkplätzen für Velos und Mofas. Der Eingang der Anlage ist für Fussgänger aus allen Richtungen ohne Umwege zu erreichen.

VOLUMETRIE - Die Anlage besteht im Erdgeschoss aus der bestehenden Garderobenanlage und dem Ersatzneubau. Im Obergeschoss befinden sich zwei sich gegenüberliegende Gebäudeteile mit Zimmern und Sanitäranlagen der Herberge. Die gesamte Struktur umschliesst die Poollandschaft, wobei sich im Obergeschoss mehrere mit einer Pergola gedeckte Aussenräume ergeben.

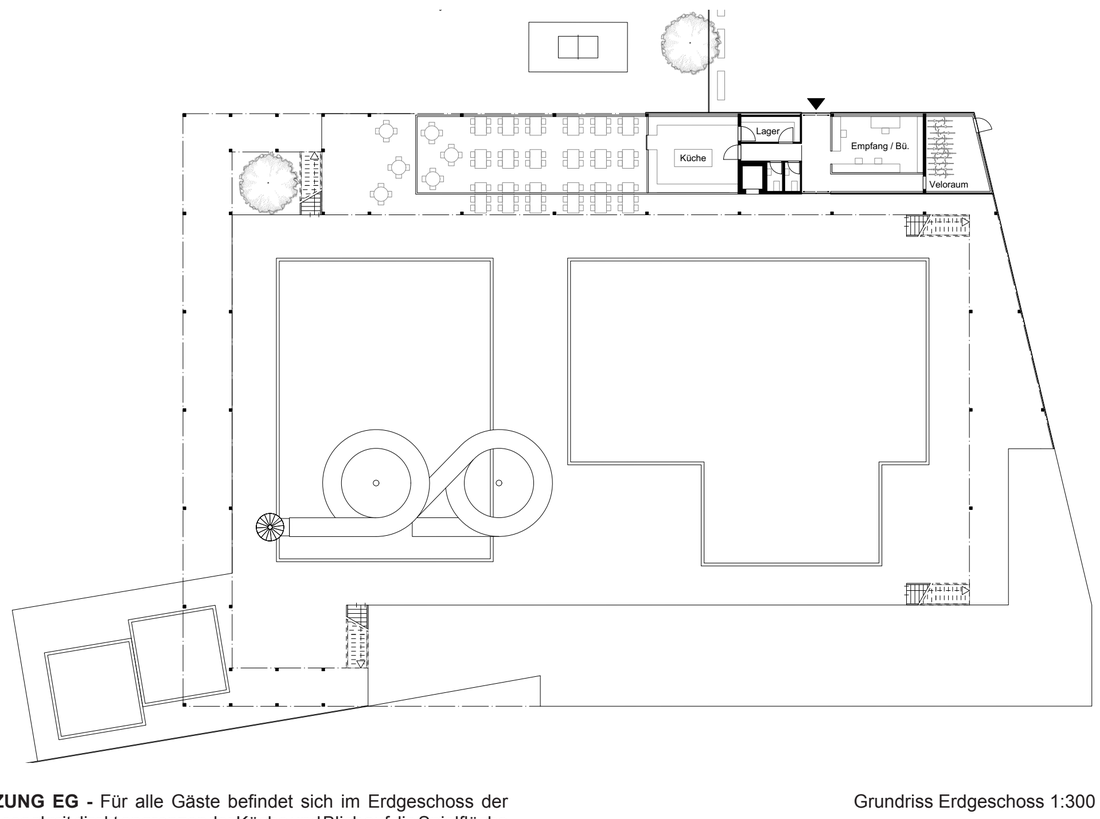

Grundriss Erdgeschoss 1:300

0 10 20 30m

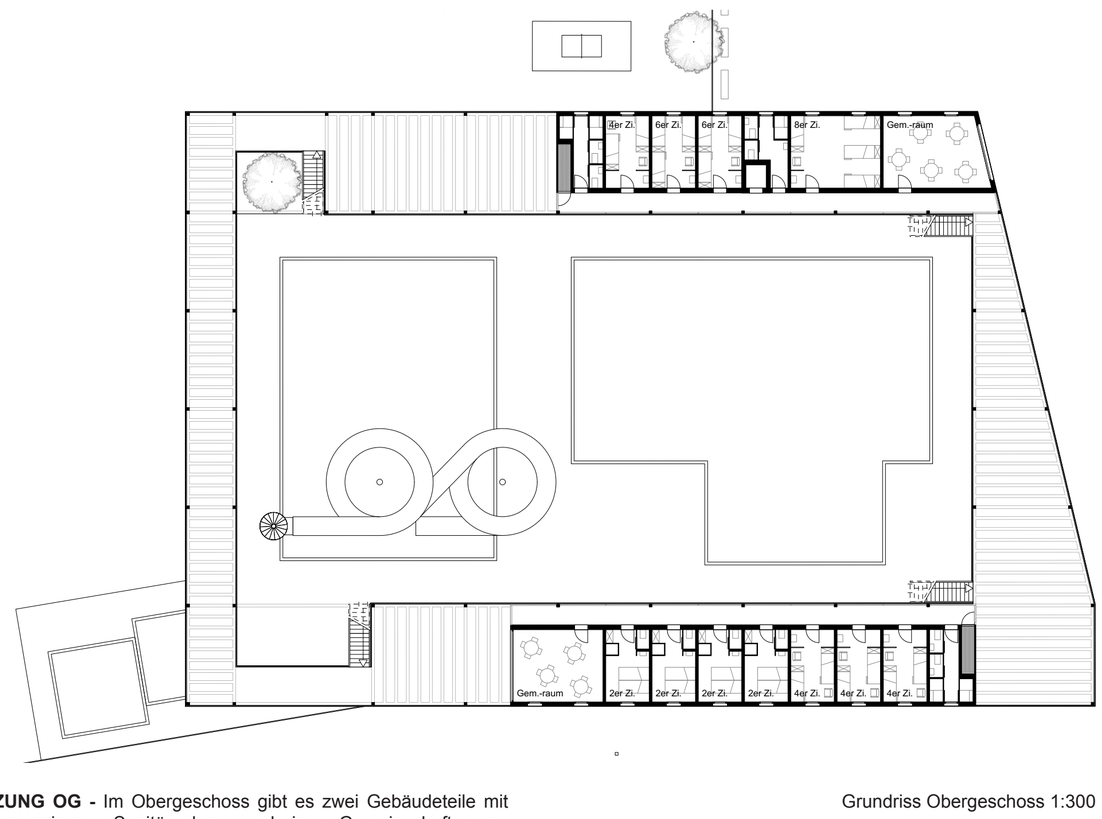

Grundriss Obergeschoss 1:300

0 10 20 30m

NUTZUNG EG - Für alle Gäste befindet sich im Erdgeschoss der Speisesaal mit direkt angrenzender Küche und Blick auf die Spielfläche und den Pool. Der Empfang mit Büro befindet isch direkt beim Eingang und bietet Platz für das Einchecken der Herbergengäste. Für diese steht zudem ein Veloraum mit seperatem Eingang zur Verfügung. Das Lager ist für eine Anlieferung günstig positioniert.

NUTZUNG OG - Im Obergeschoss gibt es zwei Gebäudeteile mit Herbergenzimmer, Sanitäranlagen und einem Gemeinschaftsraum. Durch im Sommer verstaubare Elemente lassen sich die beiden Gebäudeteile im Winter jeweils abschliessen, wodurch der Gang zu einer temperierten Zone wird. Zudem gibt es im OG mehrere grosszügige Aussenräume, die als Liegeflächen genutzt werden können.

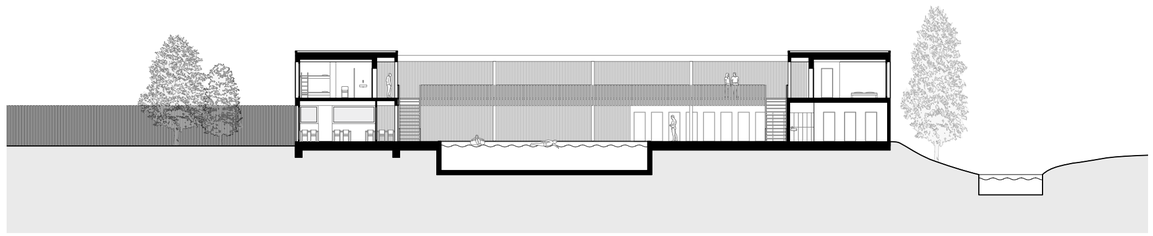

Querschnitt 1:300

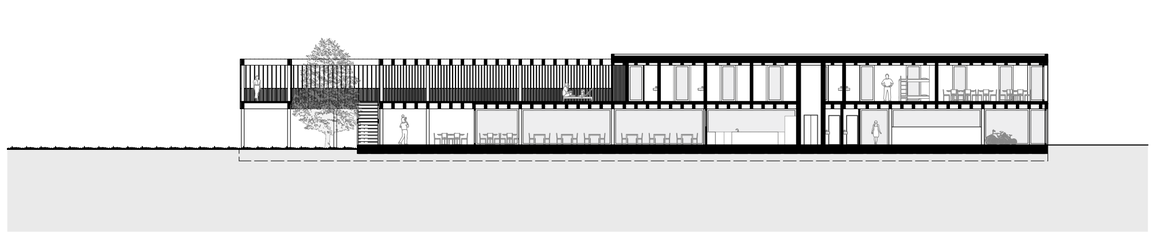

Längsschnitt 1:300

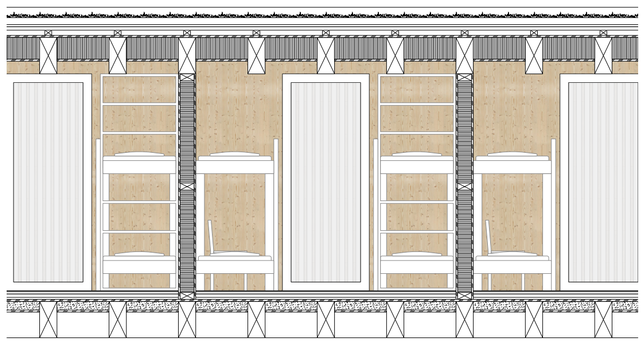

4er-Zimmer Querschnitt 1:50

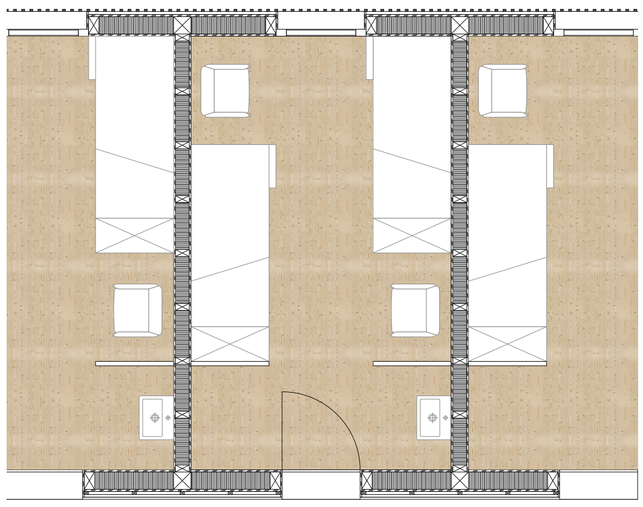

4er-Zimmer Grundriss 1:50

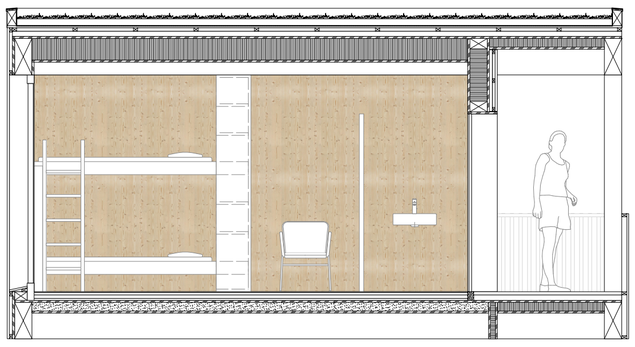

4er-Zimmer Längsschnitt 1:50

0 1 2 3 4 5 m

EINHEIT - Das 4er Zimmer mit den Abmessungen 3 x 5m enthält zwei Etagenbetten für jeweils 2 Personen und ein Eingangsbereich mit Waschbecken und Abstellfläche. Stauraum ist für jeden Gast direkt in den Betten und von dort aus zugänglich in Form eines offenen Schrankes mit Tablaren integriert. Vorherrschendes Material ist Fichtenholz, welches die gemütliche Atmosphäre unterstützt.

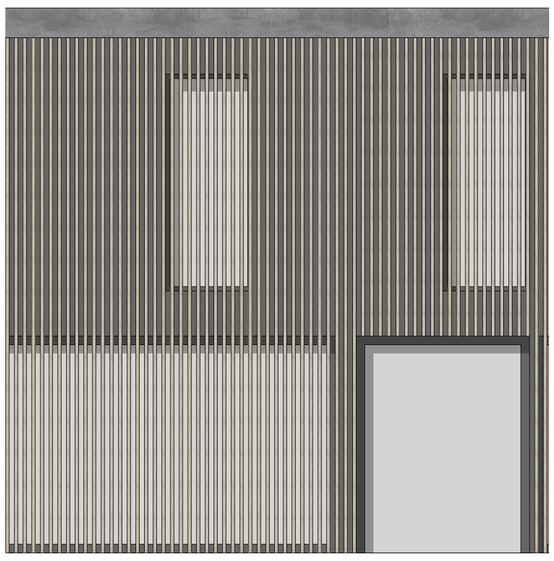

Ansicht Fassade 1:50

FASSADE - Die äusserste Ebene der Fassade bilden Holzlamellen, die auch in der offenen Struktur zu finden sind und so dem ganzen Gebäude ein einheitliches Bild verleihen. Das EG des Hauptgebäudes ist verglast, wobei dort die Anordung des Filterelementes auf die Nutzungen eingeht. Die Fassade im Obergeschoss auf der Poolseite besteht aus einer vertikalen geschlossenen Holzschalung.

Ansicht Fassade Nord-Ost Parkplatzseite 1:300

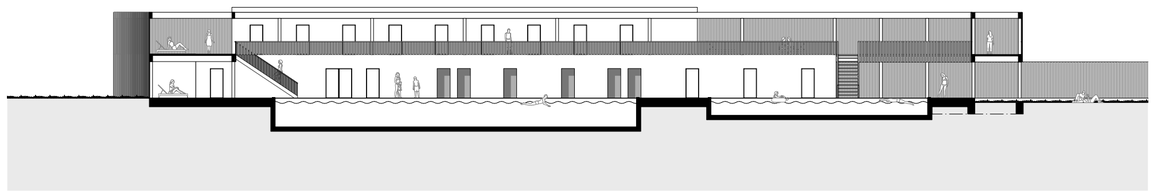

Ansicht Fassade Nord-Ost Poolseite 1:300

DETAIL - Die Decke besteht aus einen Bodenaufbau mit Dielenböden, Trittschalldämmung, und einer Schüttung zwischen den Holzträgern. Beim Dachaufbau gibt es eine Dämmschicht zwischen den Balken, eine darüberliegender Hinterlüftung und zuoberst eine extensiven Begrünung. Die äusserste Schicht der Holrahmenbauwand bilden Holzlamellen, die als Filterschicht für die Fenster dienen.

Dachaufbau
Extensivsubstrat 80mm
Bitumendichtungsbahn 2-lagig 4mm
Holzschalung 20mm
Hinterlüftung 100mm
Bitumierte Weichfaserplatte 23mm
Holzträger 420mm dazwischen
Wärmedämmung Glaswolle 250mm
Dreischicht-Massivholzplatte
Fichte 23mm

Wandaufbau Aussenwand
Holzlamellen 35mm
Horizontallattung 35mm
Bitumierte Weichfaserplatte 25mm
Holzständer / Wärmedämmung
Glaswolle 200mm
Dreischicht-Massivholzplatte
Fichte 23mm
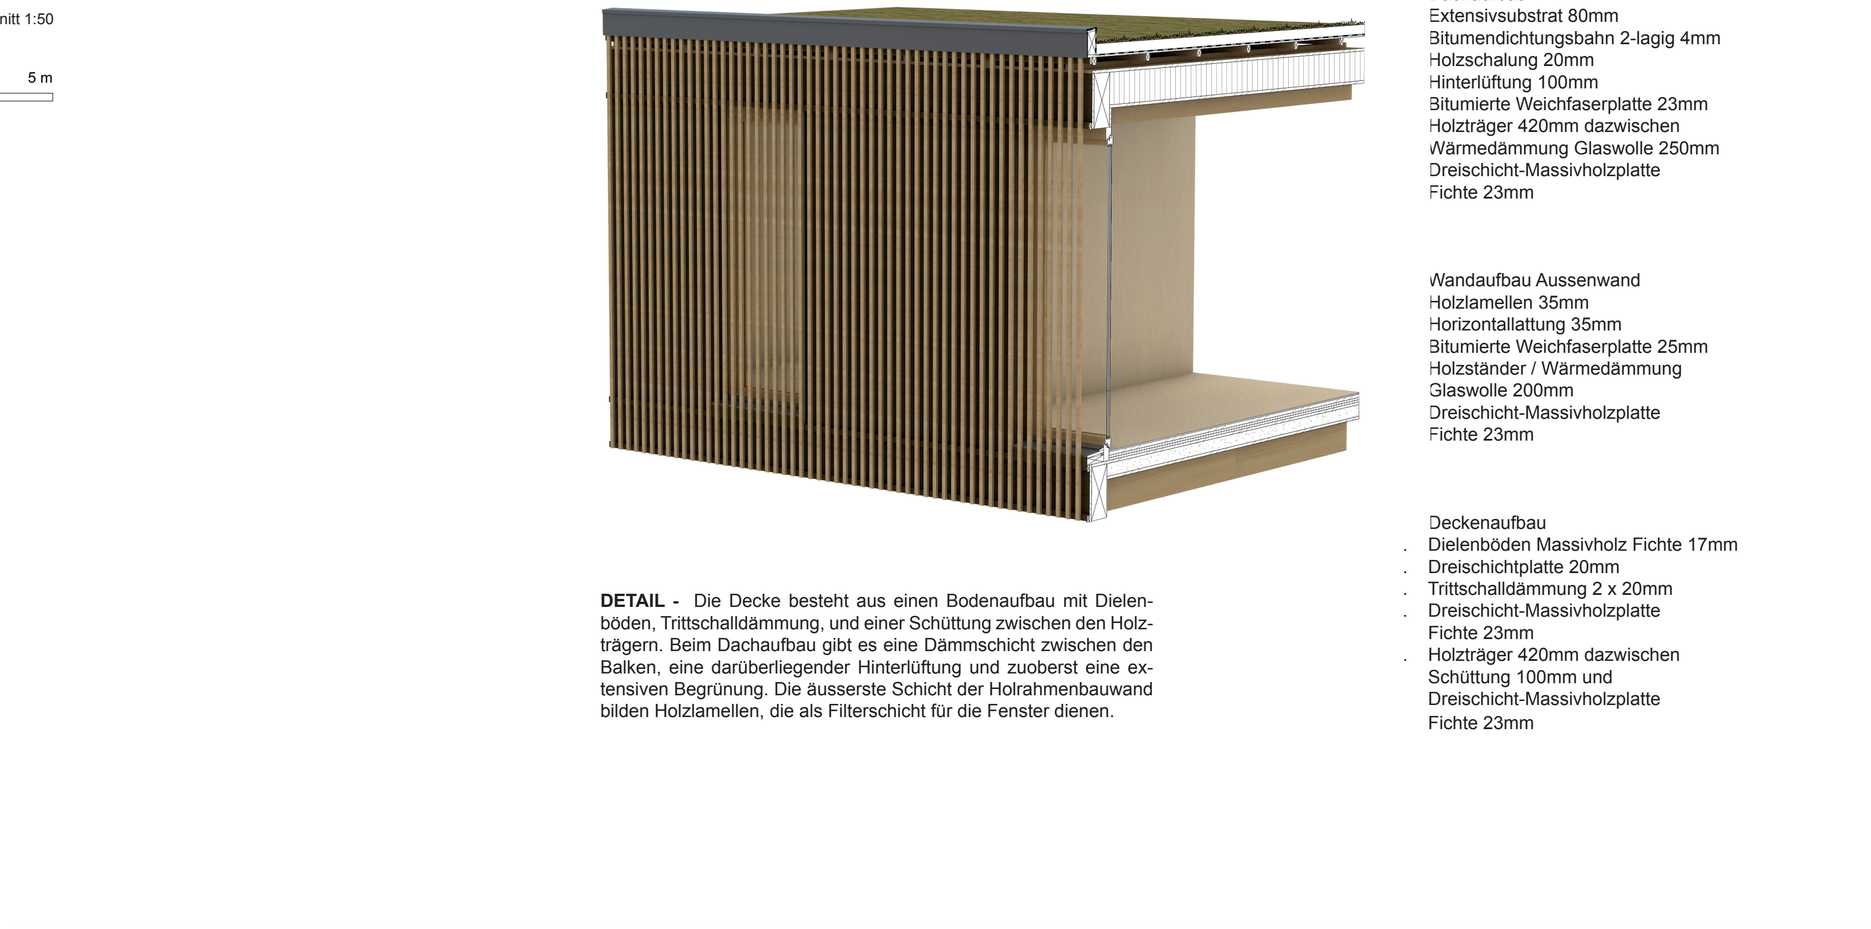
Deckenaufbau
- Dielenböden Massivholz Fichte 17mm
- Dreischichtplatte 20mm
- Trittschalldämmung 2 x 20mm
- Dreischicht-Massivholzplatte Fichte 23mm
- Holzträger 420mm dazwischen Schüttung 100mm und Dreischicht-Massivholzplatte Fichte 23mm