



Modellfoto

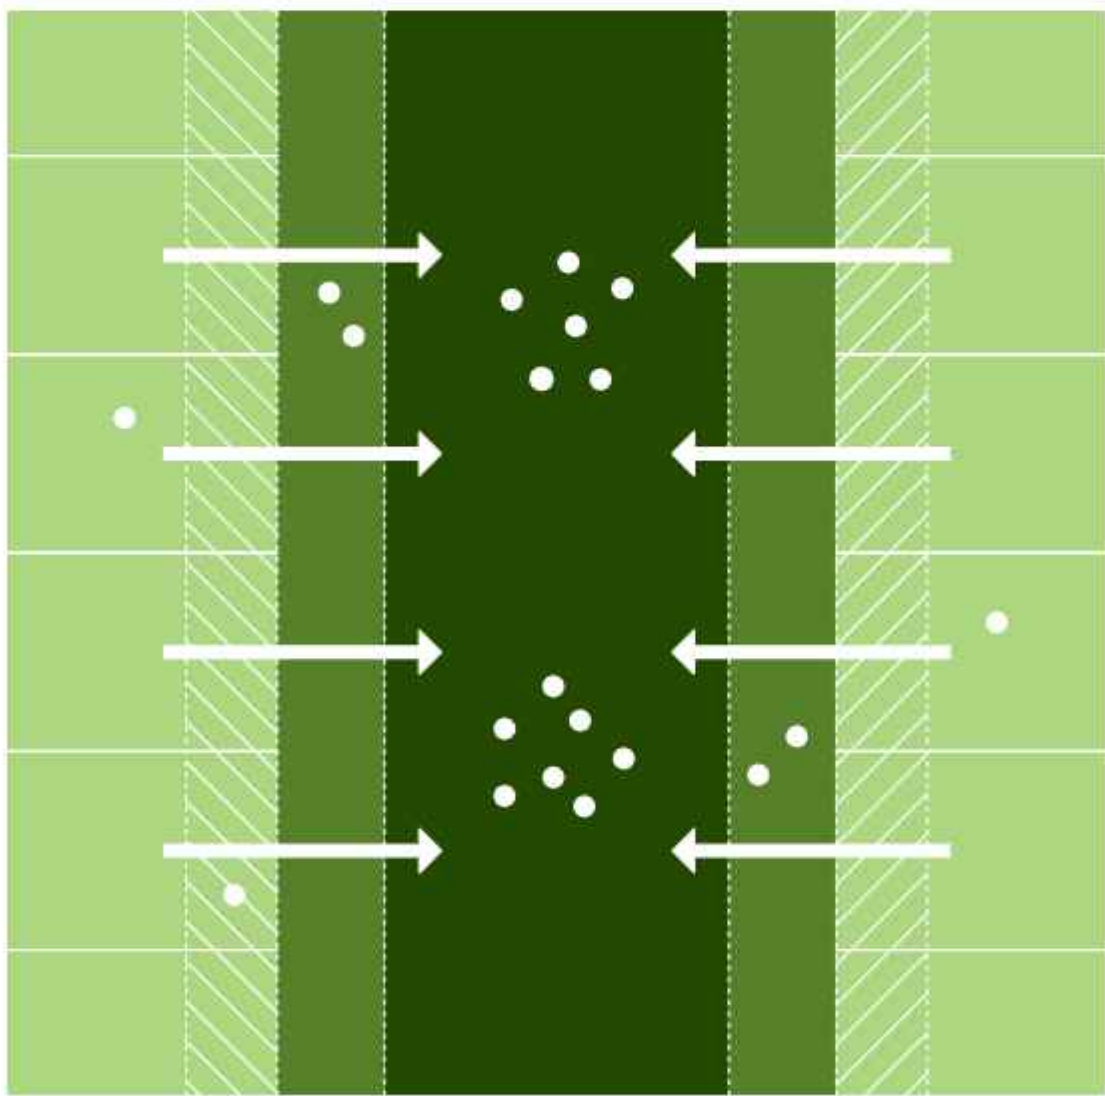

Gasse als Treff- und Bezugspunkt

Die Gasse bildet die Schnittstelle und den Bezugspunkt. Als Zentrum übernimmt sie die Rolle als Begegnungs-, Spiel- und Aufenthaltsraum für die Gemeinschaft.

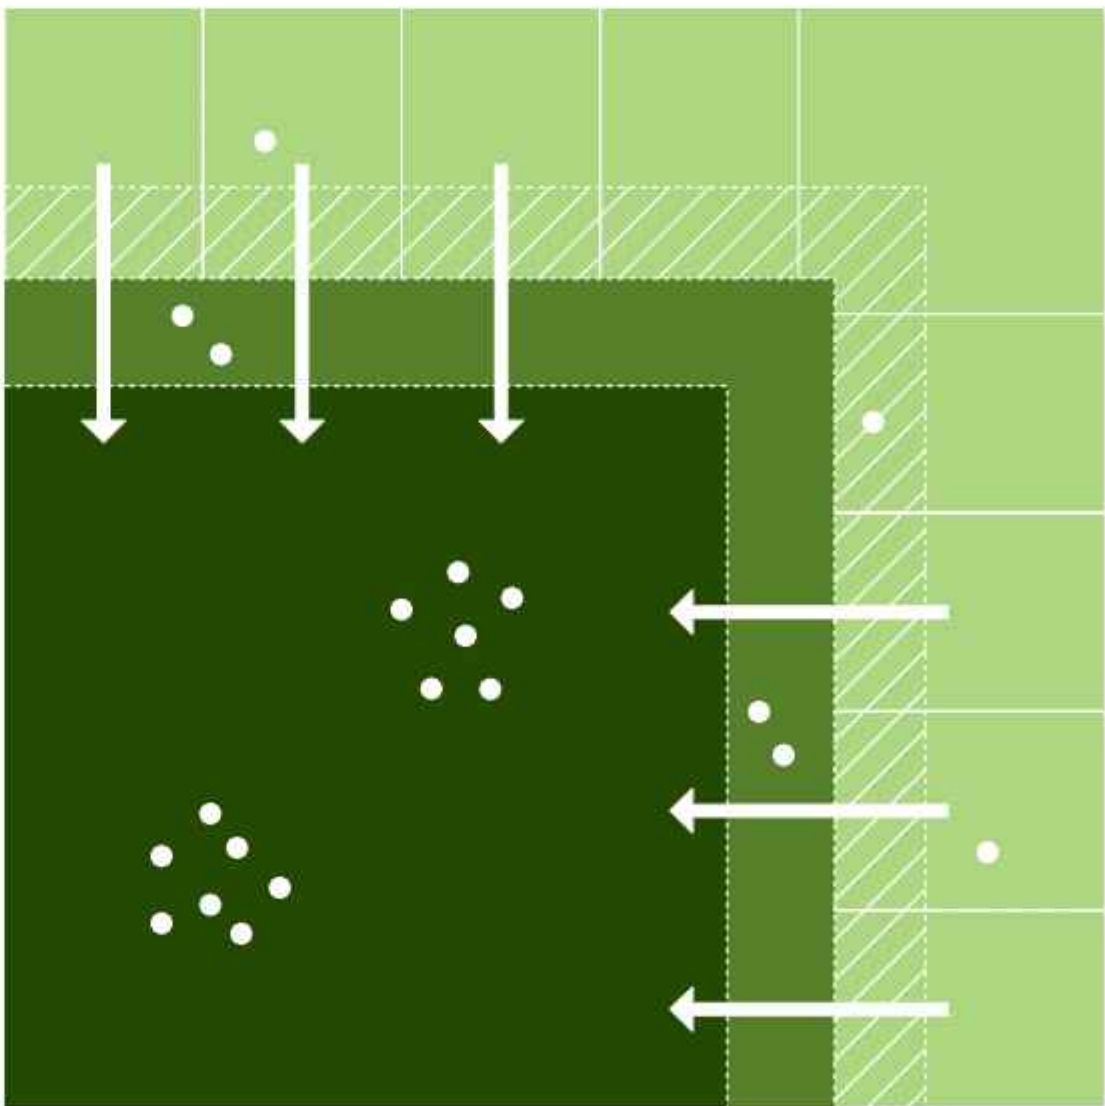

Hof als Treff- und Bezugspunkt


Die Gasse wird durch den Massstabssprung zum Hof. Durch den Bezug und die Orientierung zum Hof sollen Begegnungen ermöglicht und das gemeinschaftliche Zusammenleben gefördert werden.

Konzeptskizzen, Referenz / Projekt


- Wohnung / Privat
- Erschliessung / Gemeinschaftlich
- Hof, Gasse / Gemeinschaftlich



Visualisierung

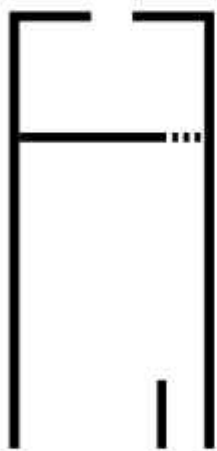

Raumkonzeption
Extimität / Intimität

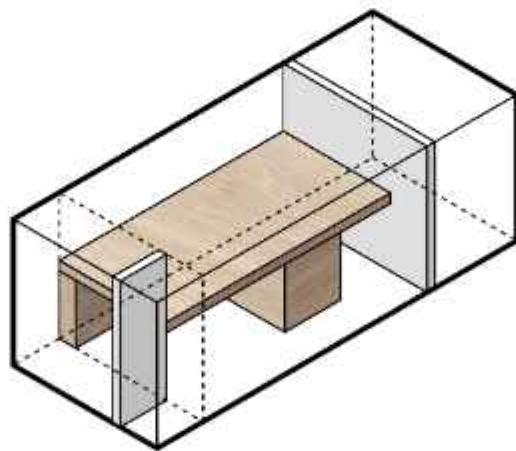


Farb- und Materialkonzept
Raum mit Elementen



Tragwerkskonzept
Holz, Scheiben / Balken




Schnitt / Ansicht, Hoffassade Süd

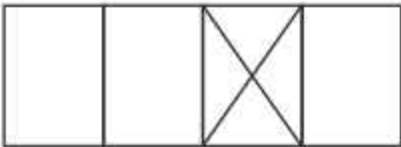


Wohnen:	
1 Wohnzimm.	22.0 m²
2 Schlafzimm.	12.0 m²
3 Schlafzimm.	12.0 m²
4 Küche	10.0 m²
5 Badzimm.	6.7 m²
Gemeinschaft:	
19 Laubengang	26.4 m²
Gemeinschaft / Ladenlokal:	
20	

3. Obergeschoss

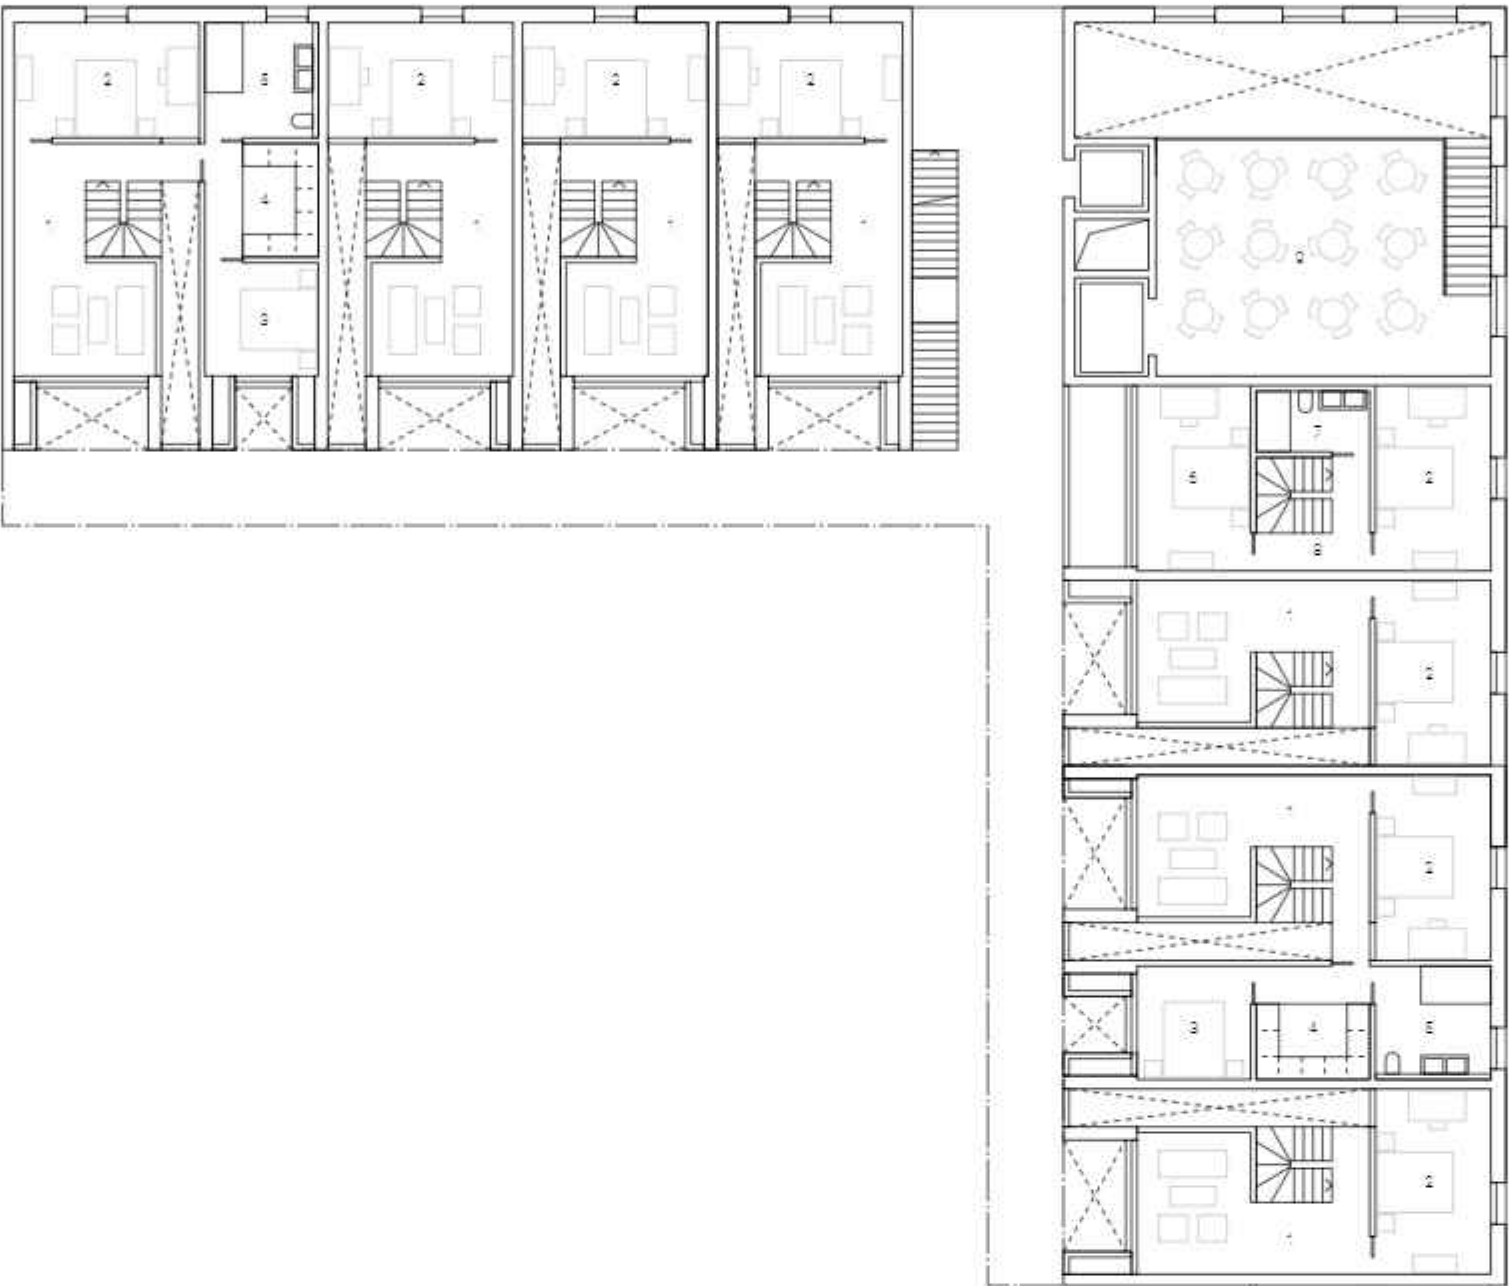


Wohnen:	
1 Wohnzimm.	22.0 m²
2 Schlafzimm.	12.0 m²
3 Schlafzimm.	12.0 m²
4 Küche	10.0 m²
5 Badzimm.	6.7 m²
6 Schlafzimm.	14.7 m²
7 Badzimm.	4.6 m²
8 Wohnzimm.	10.0 m²
Gemeinschaft:	
9	
Gemeinschaft / Ladenlokal:	
10 Garage	55.0 m²

1. Obergeschoss

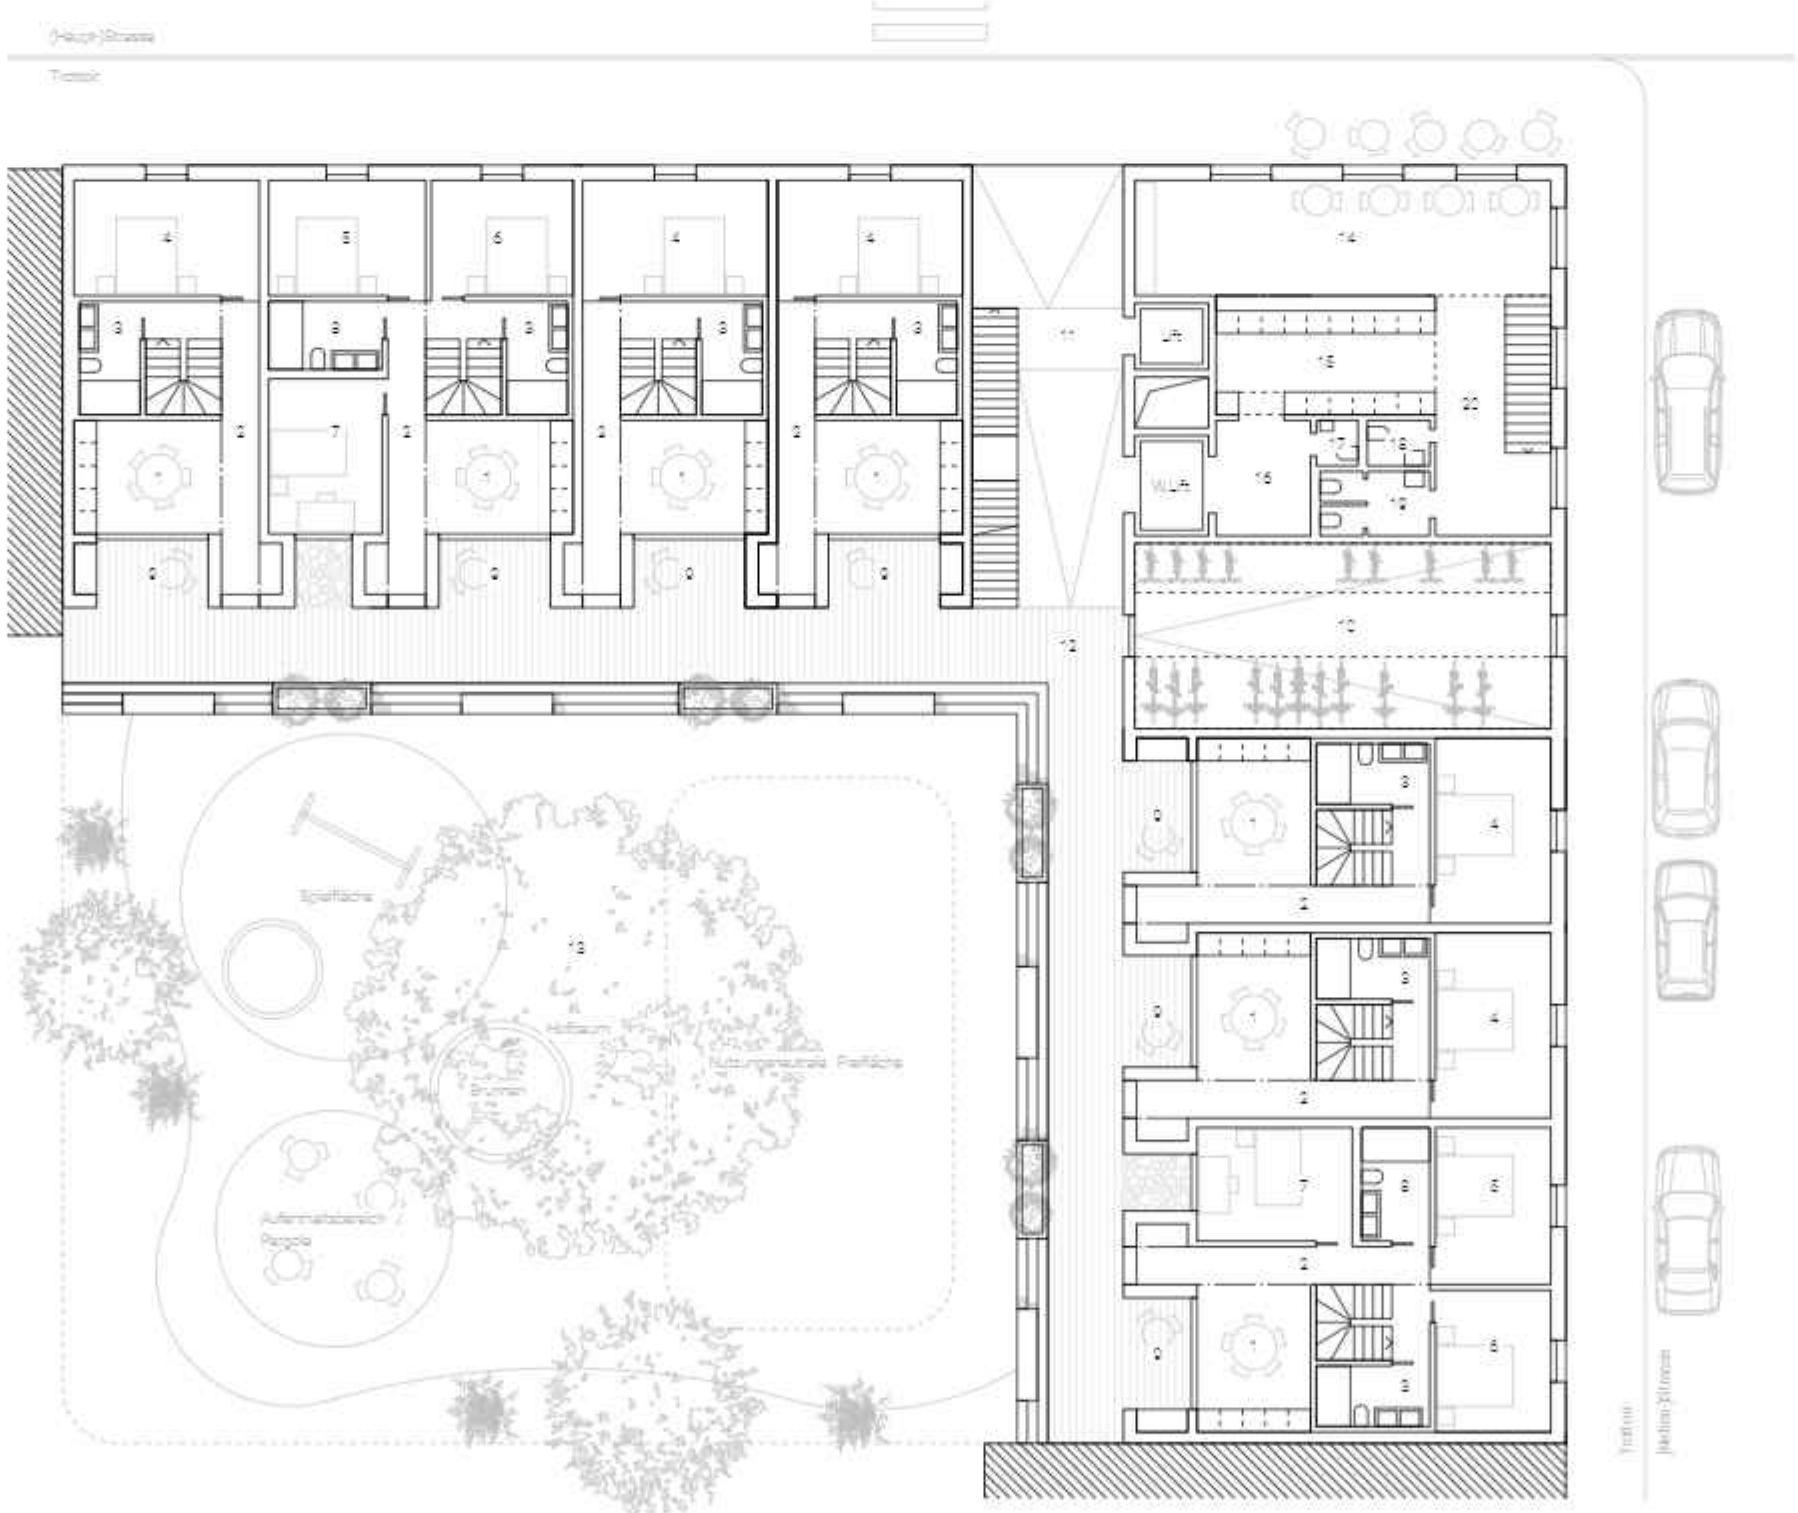



Wohnen:	
1 Küche	11.7 m²
2 Wohnzimm.	14.6 m²
3 Badzimm.	4.6 m²
4 Schlafzimm.	12.0 m²
5 Schlafzimm.	12.7 m²
6 Schlafzimm.	11.4 m²
7 Schlafzimm.	12.6 m²
8 Badzimm.	6.4 m²
9 Loggia	6.0 m²
Gemeinschaft:	

Erdgeschoss mit Umgebung

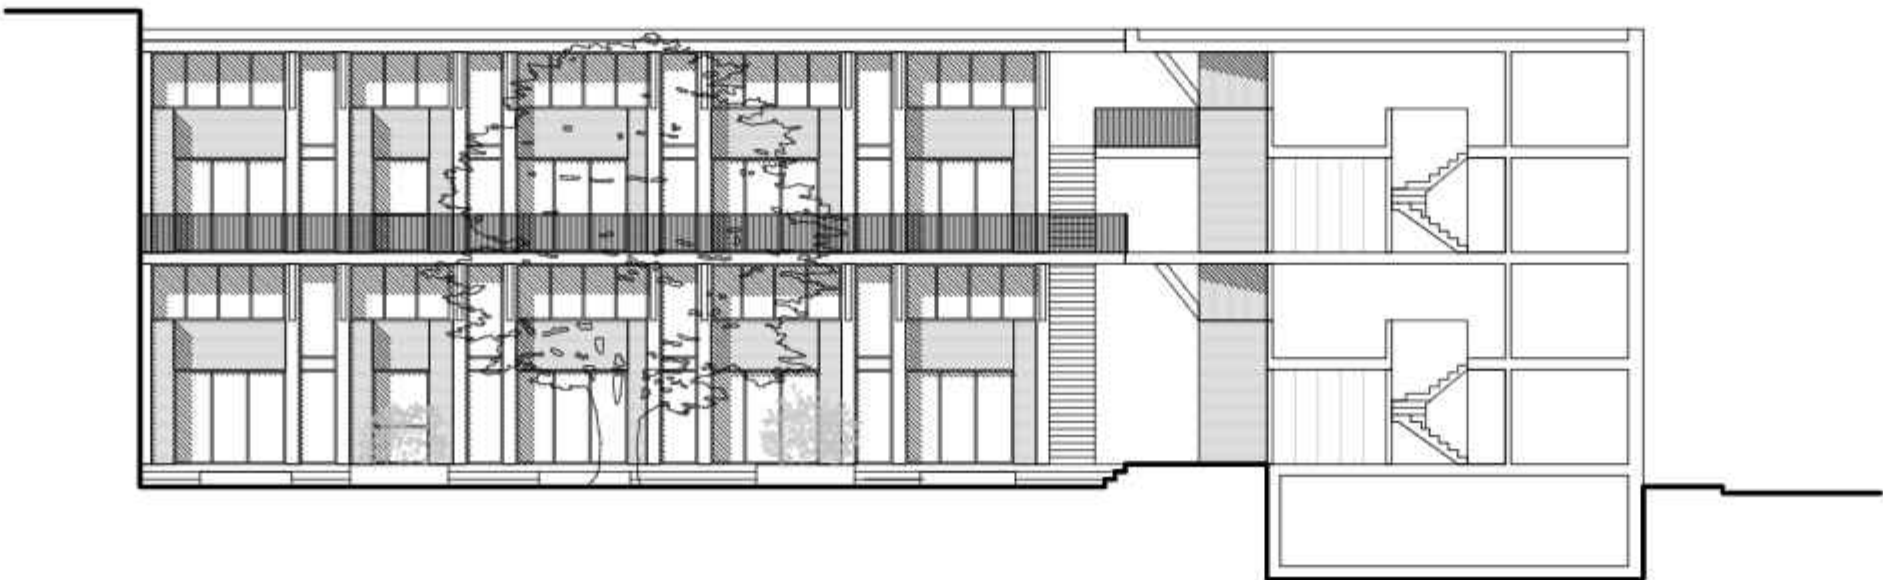


Schnitt / Ansicht, Hofassade Süd




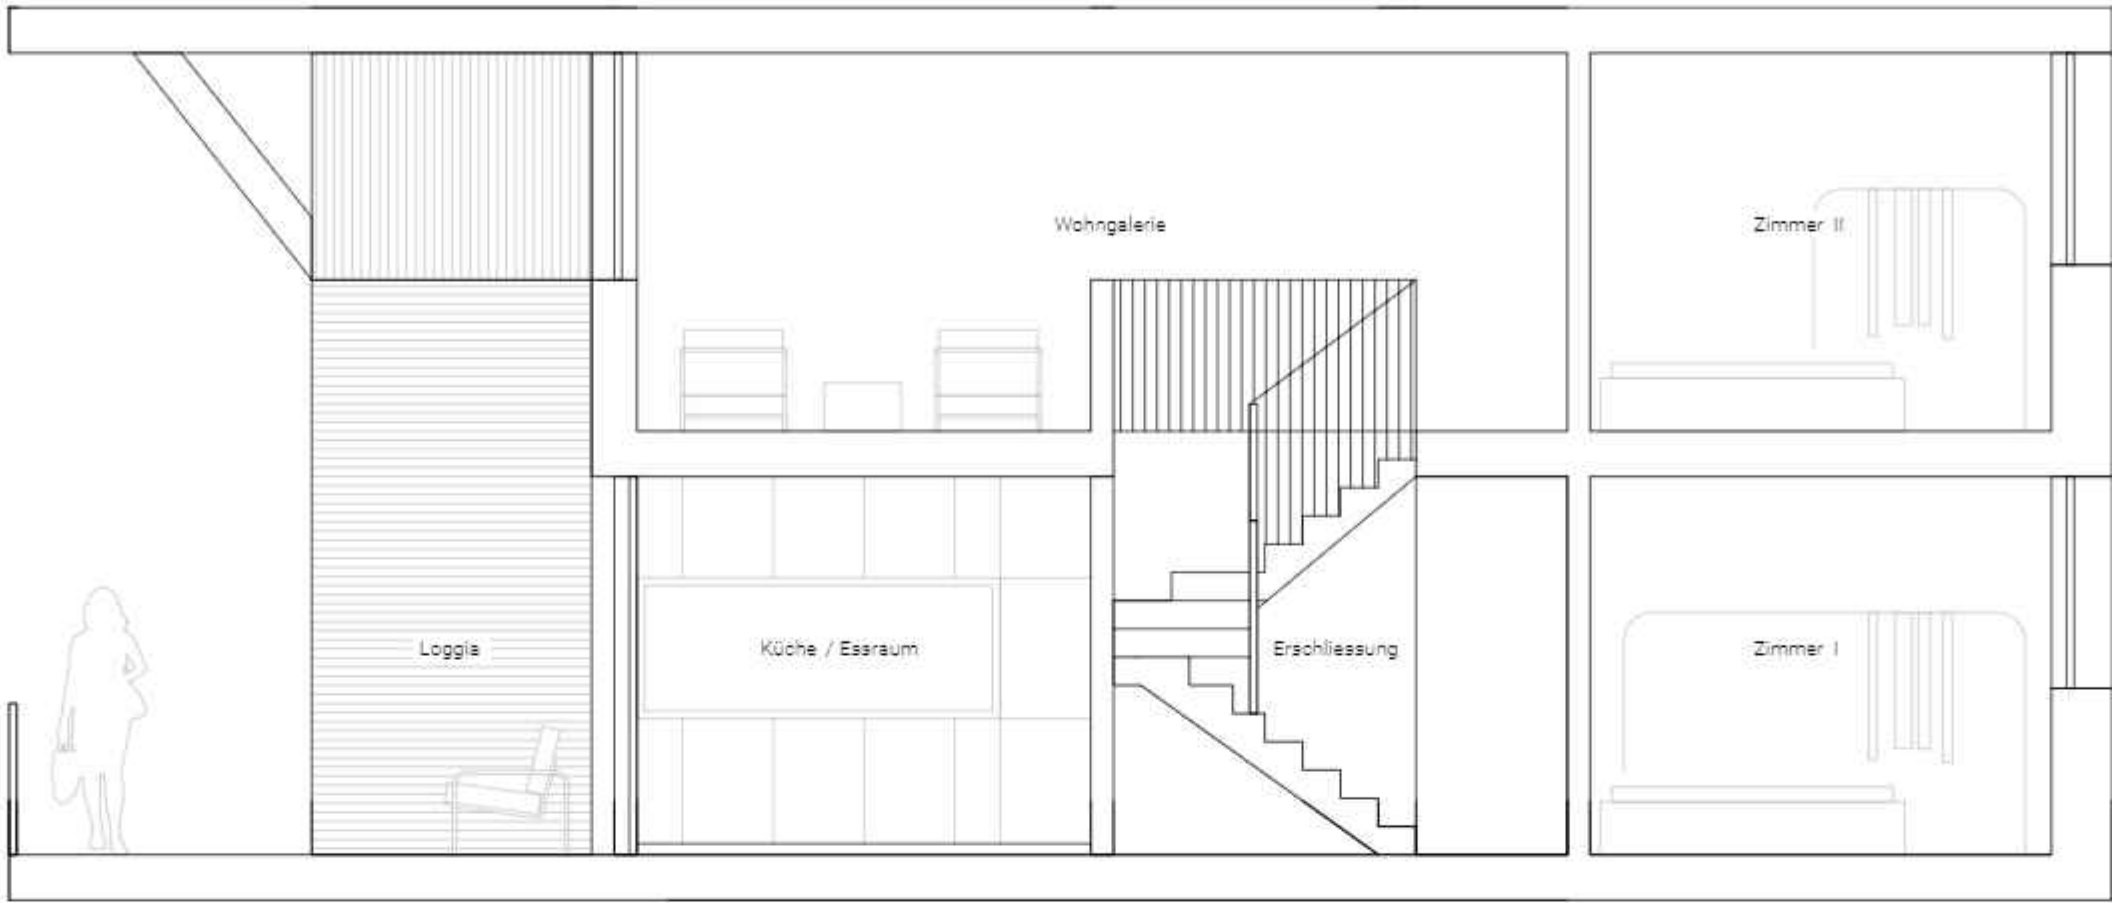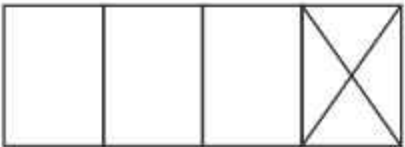

Wohnungsschnitt

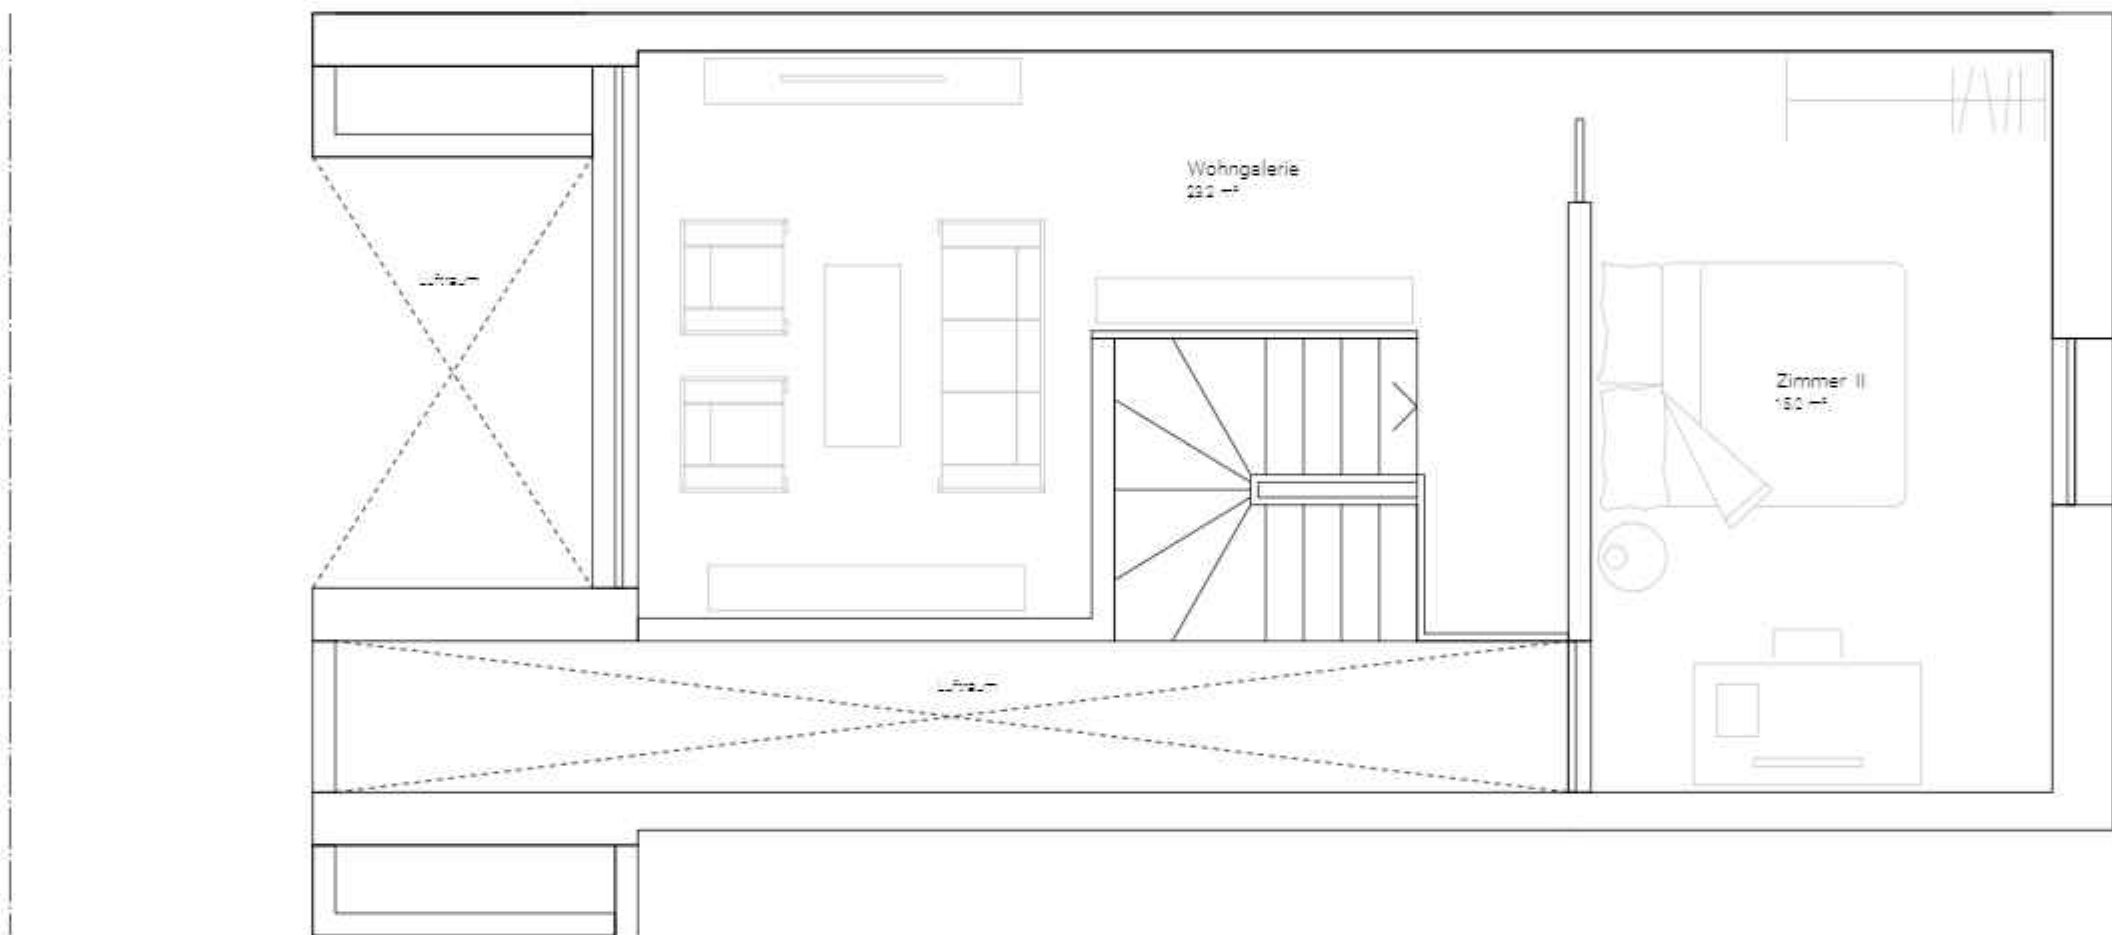

Galeriegeschoss / Niveau 2

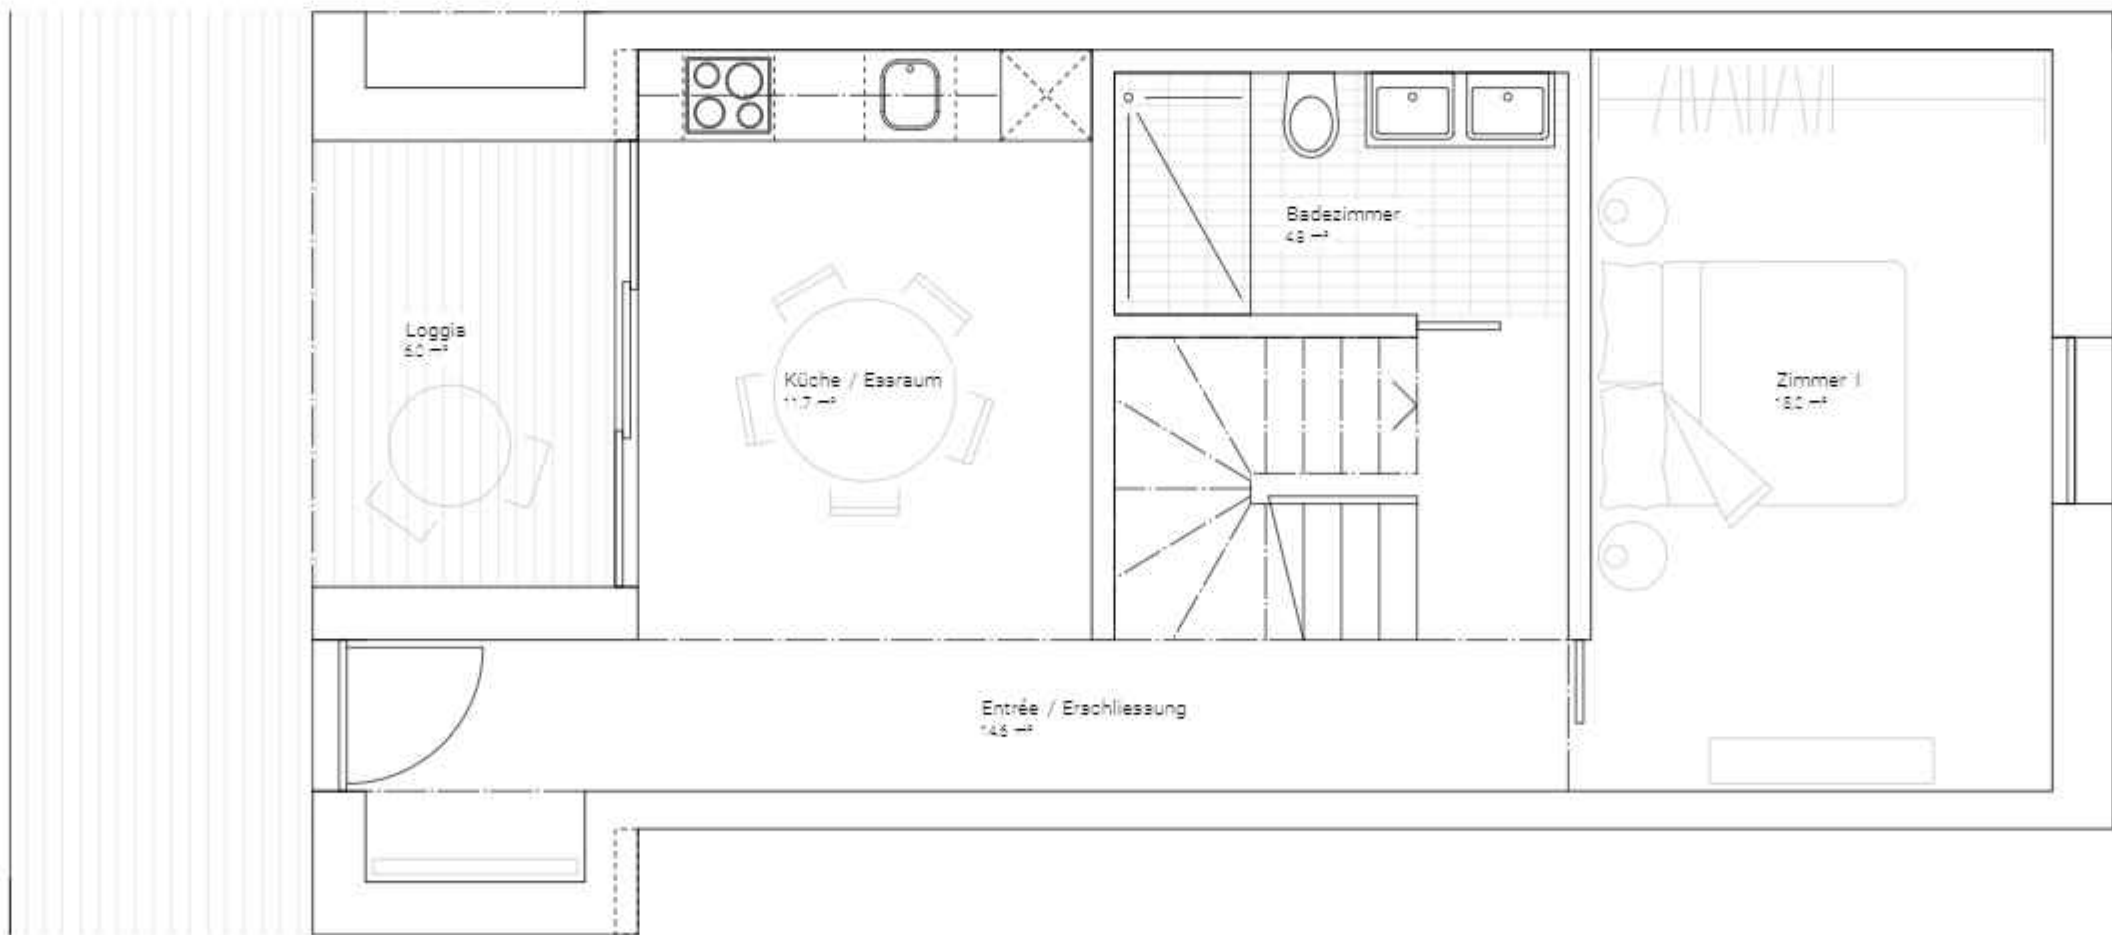

Laubengeschoss / Niveau 1

