






Modellbild Aufstockung in Vevey | Wintergarten

 


Punktuelle Qualitäten | Vevey

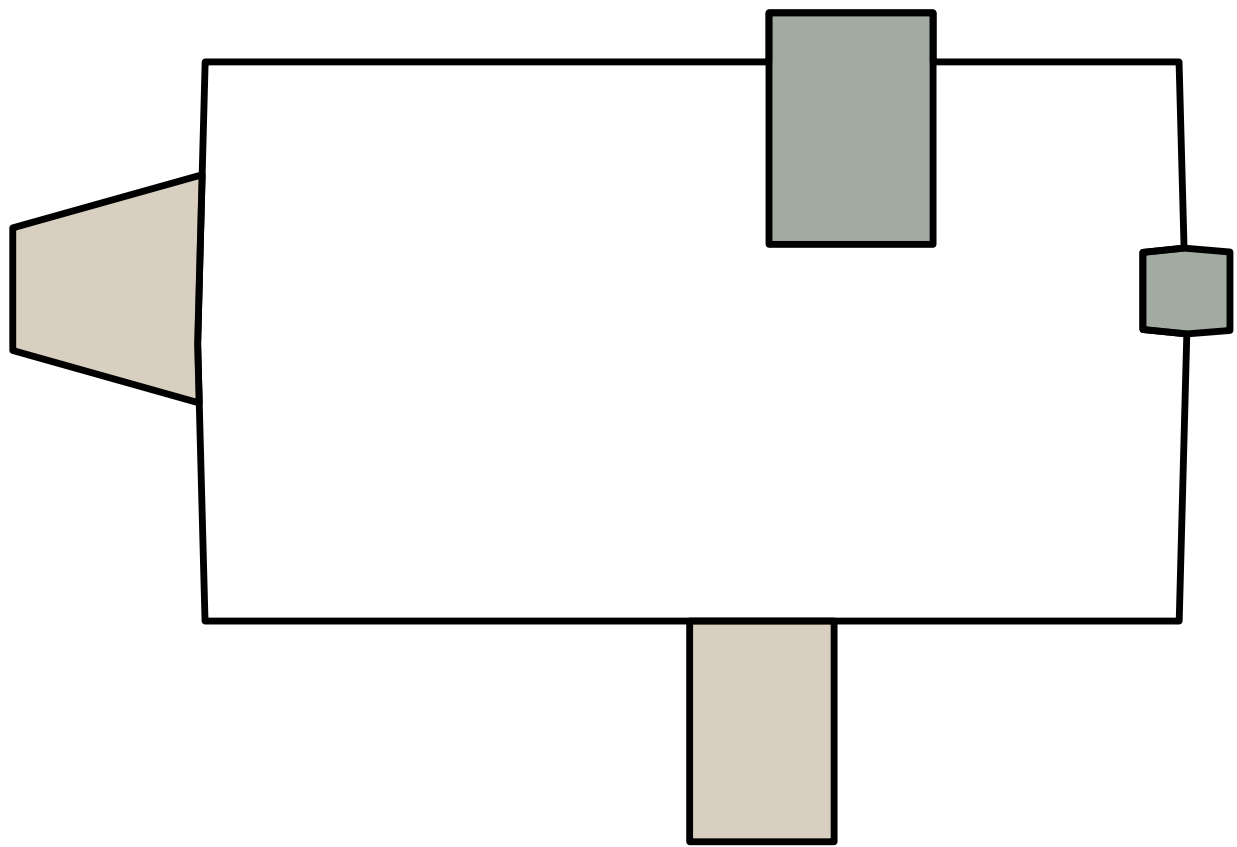



Punktuelle Qualitäten | Biel

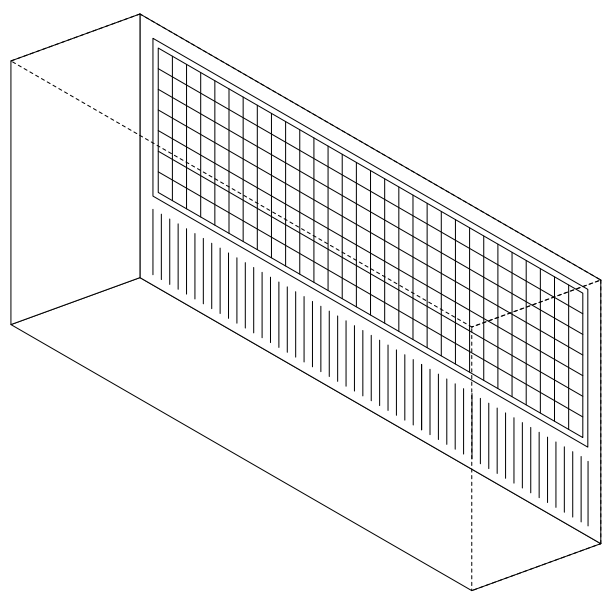


Struktur in Proportion zum Raumvolumen Vevey

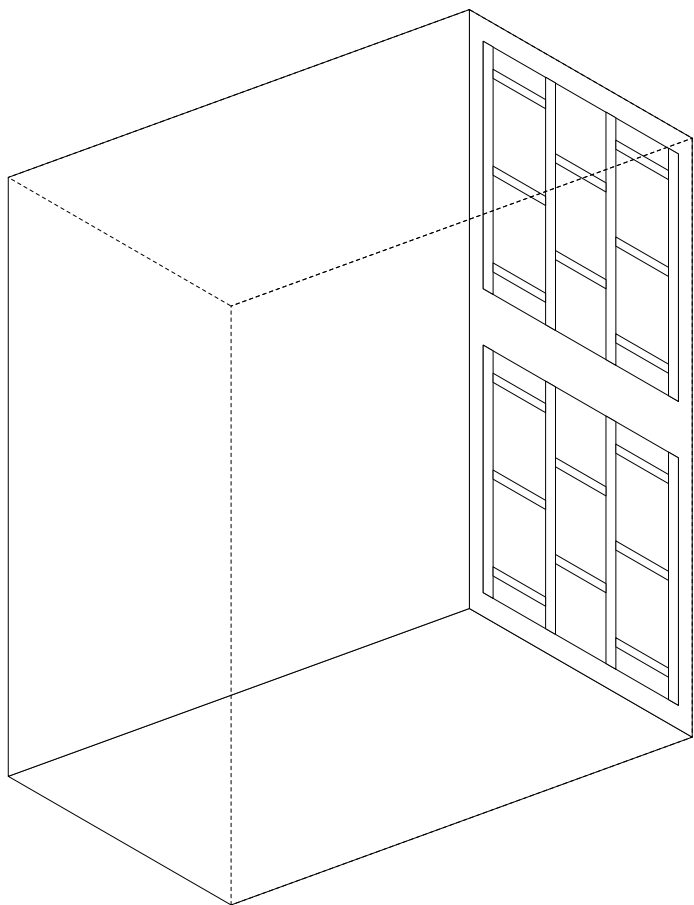


Struktur in Proportion zum Raumvolumen Biel

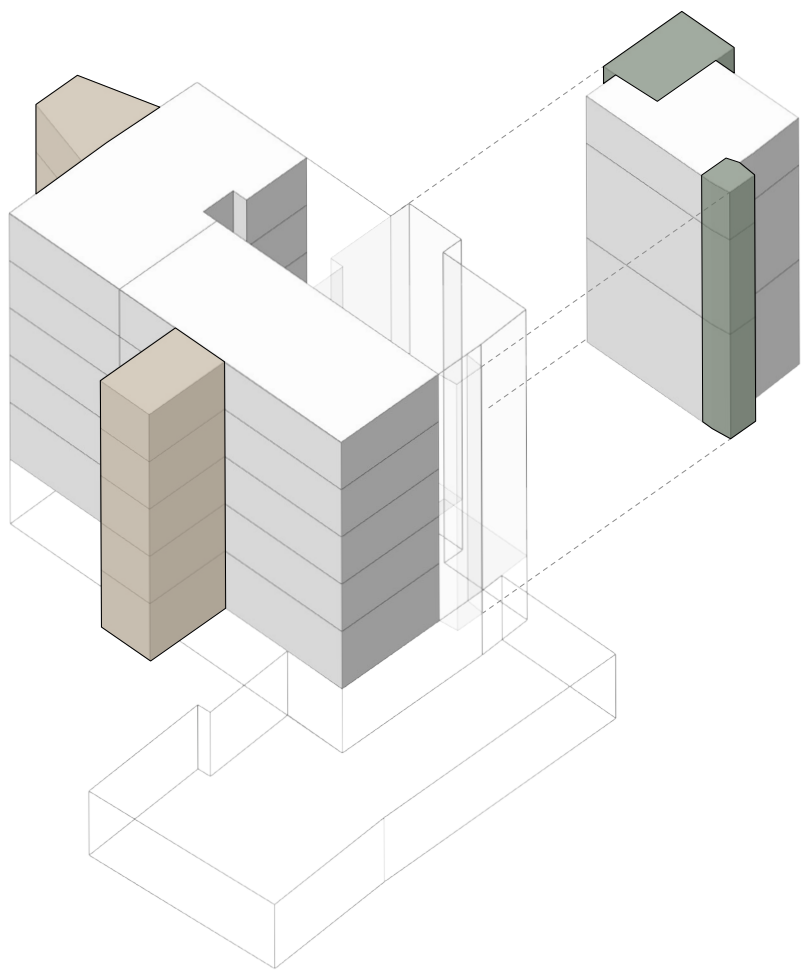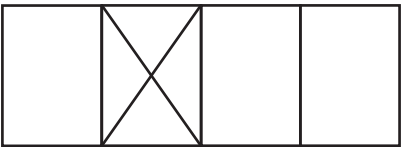



Volumetrie der Wohnungsaufteilung

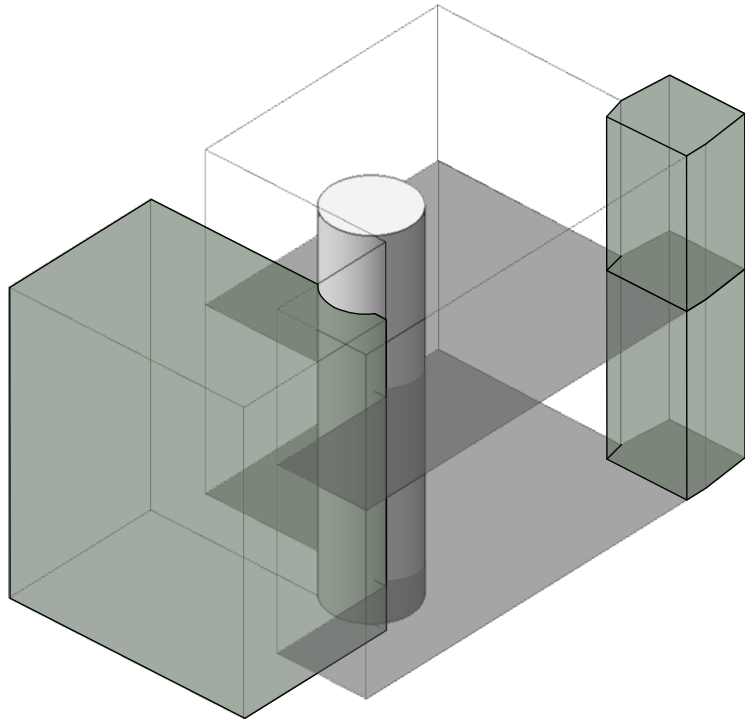



Axometrie Maisonettewohnung

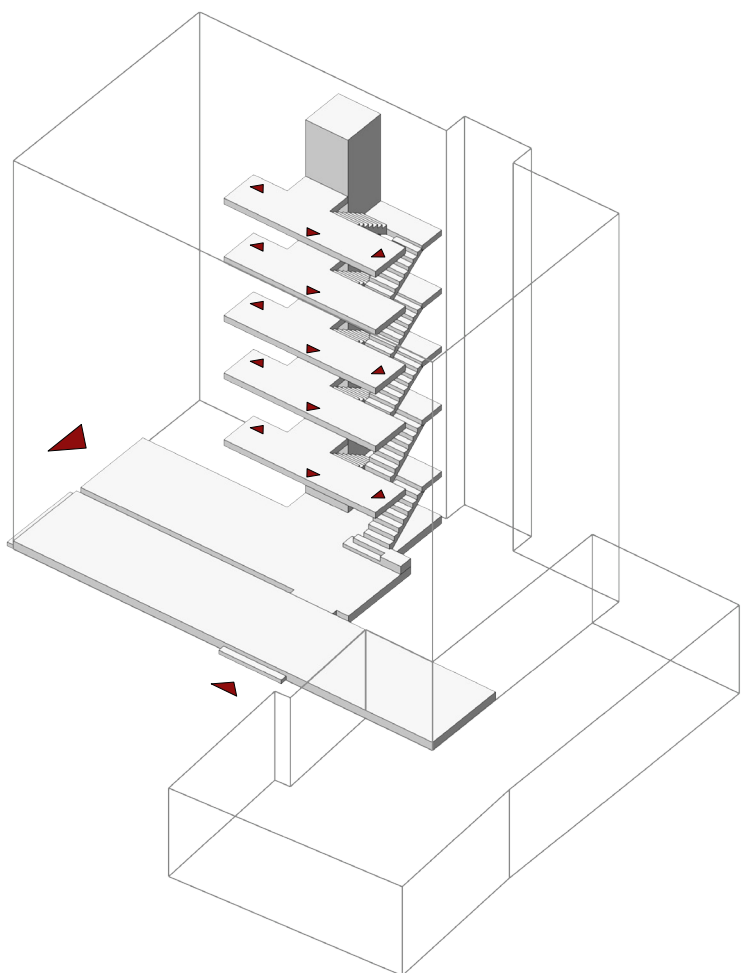


Axometrie der Erschliessung

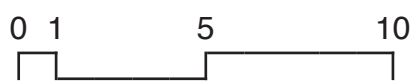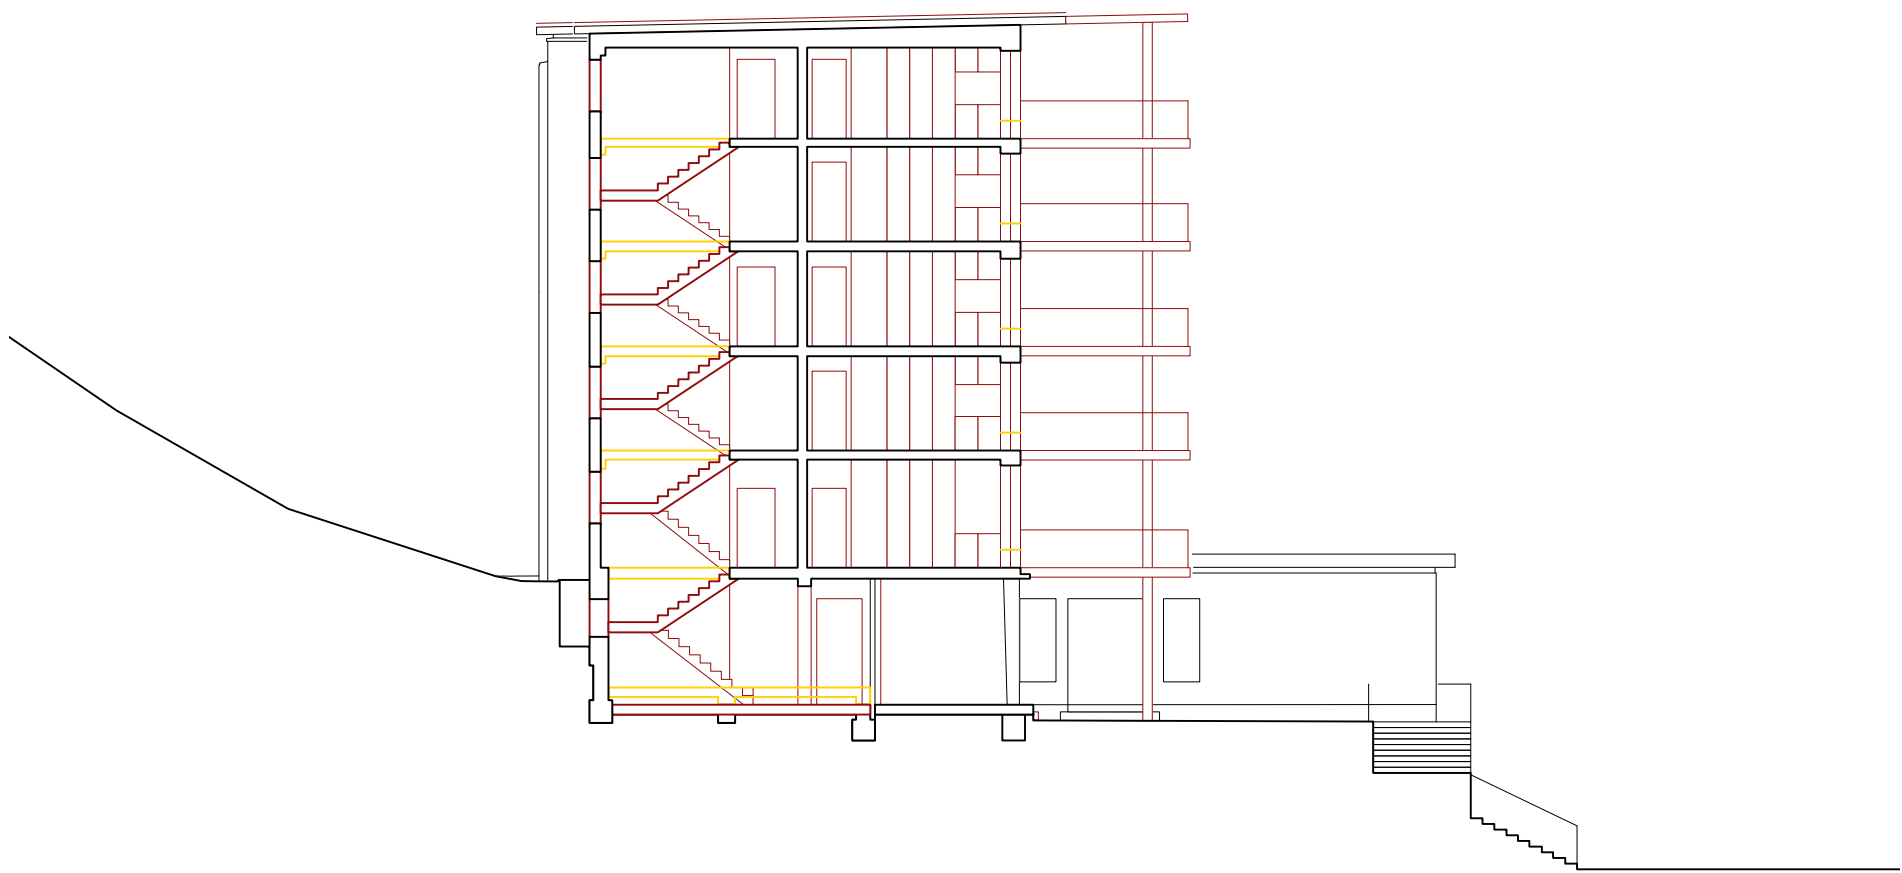


Schnitt AA | 1:200

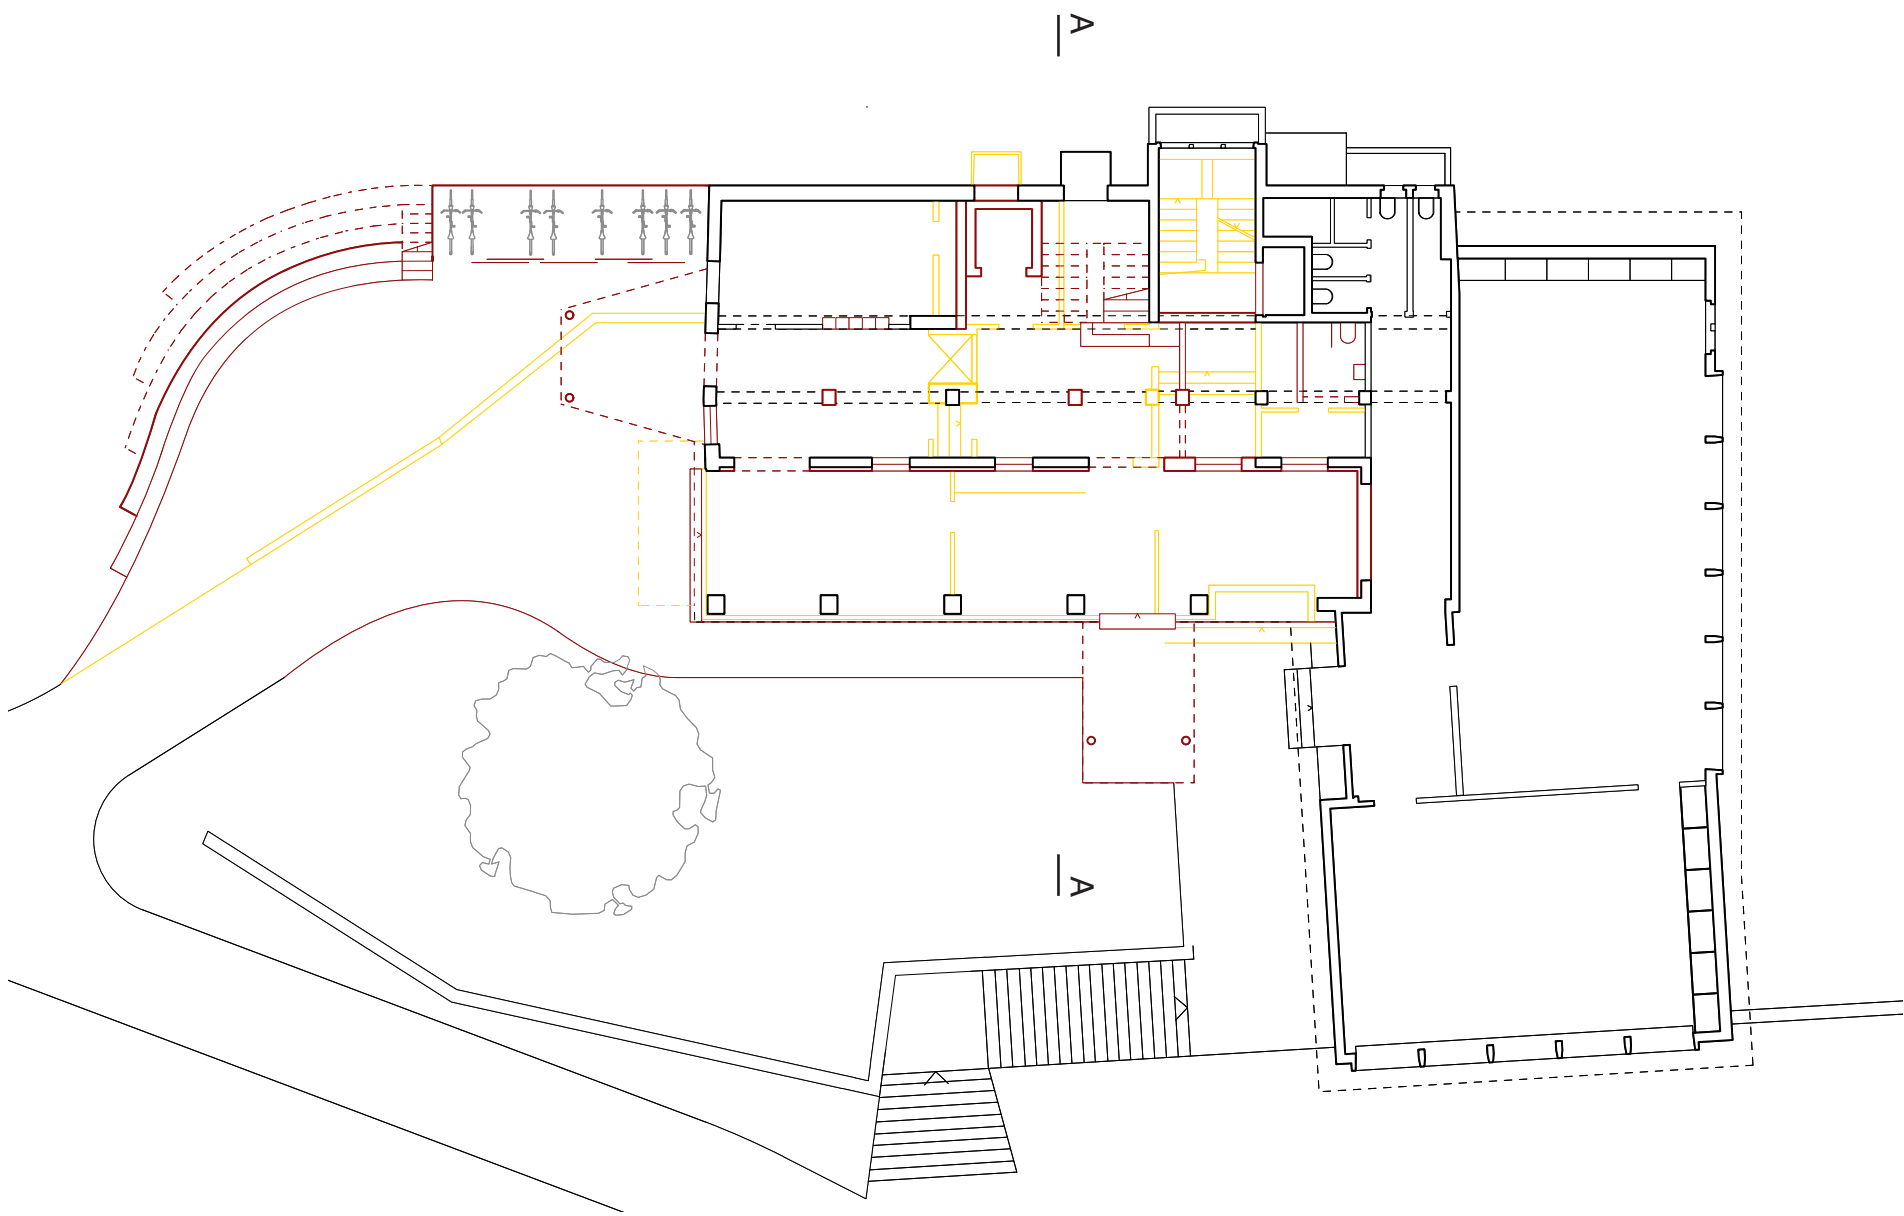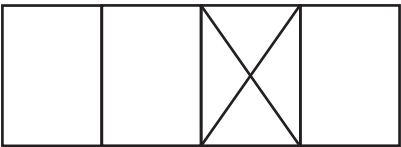


Grundriss Erdgeschoss | 1:200

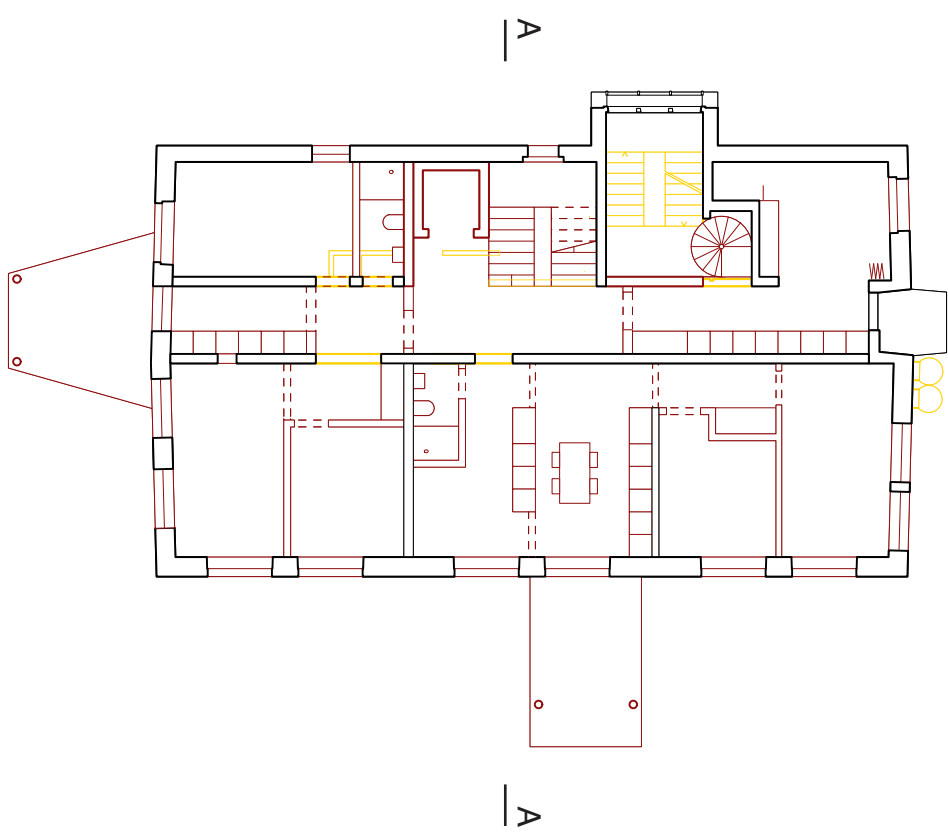


Grundriss 3. Geschoss | 1:200

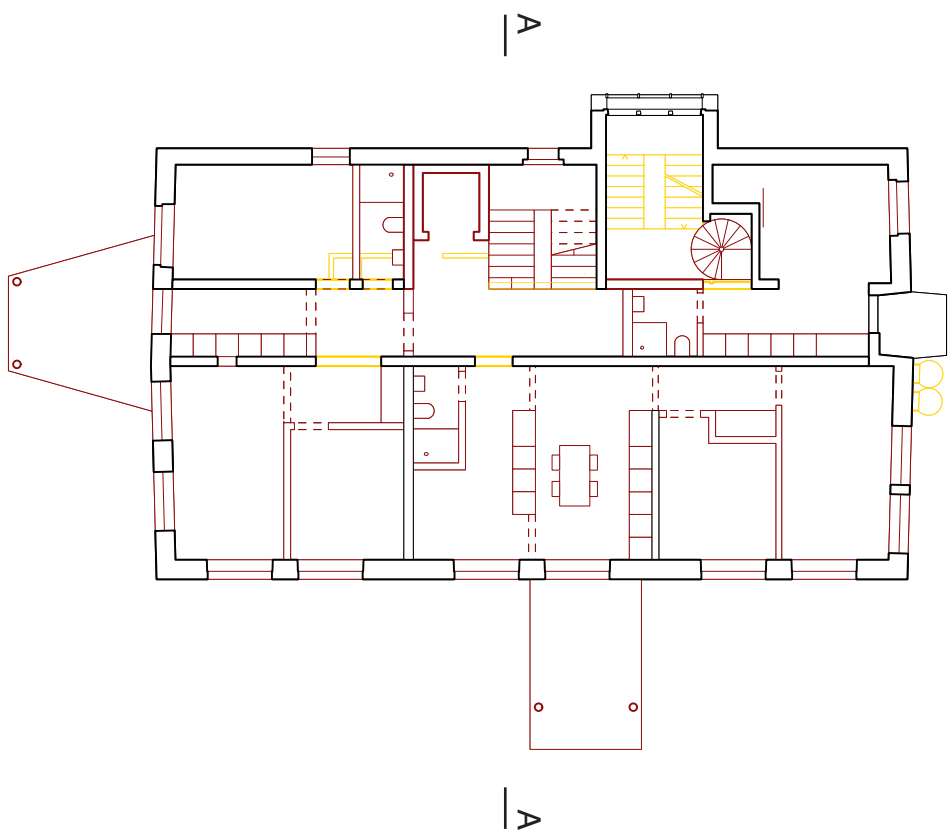


Grundriss 4. Geschoss | 1:200

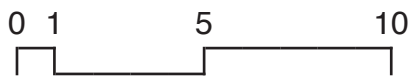


Südfassade | 1:200

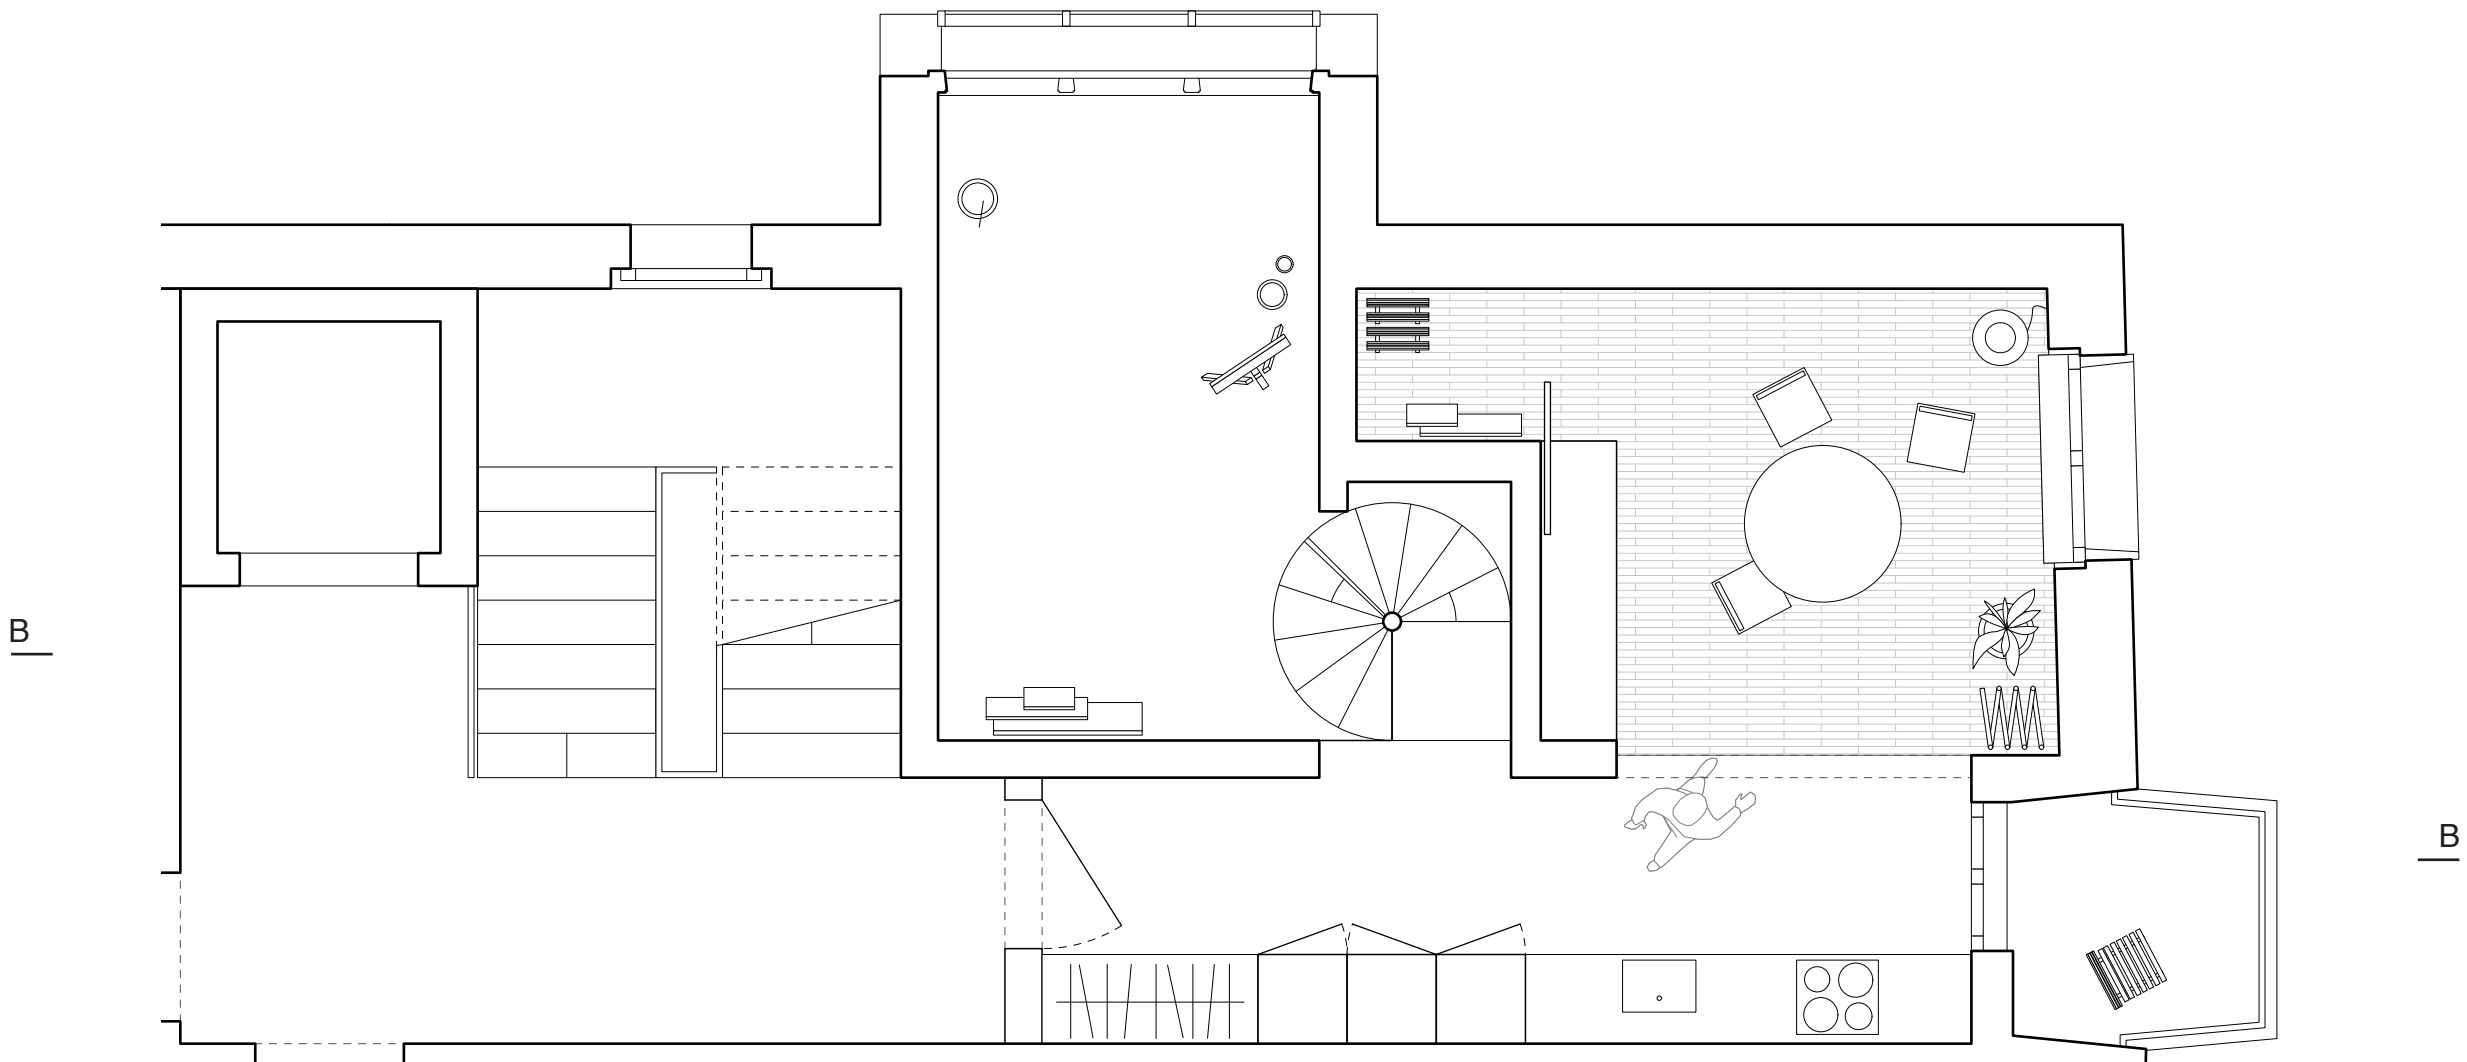

Grundriss Maisonette 3. Geschoss I 1:50

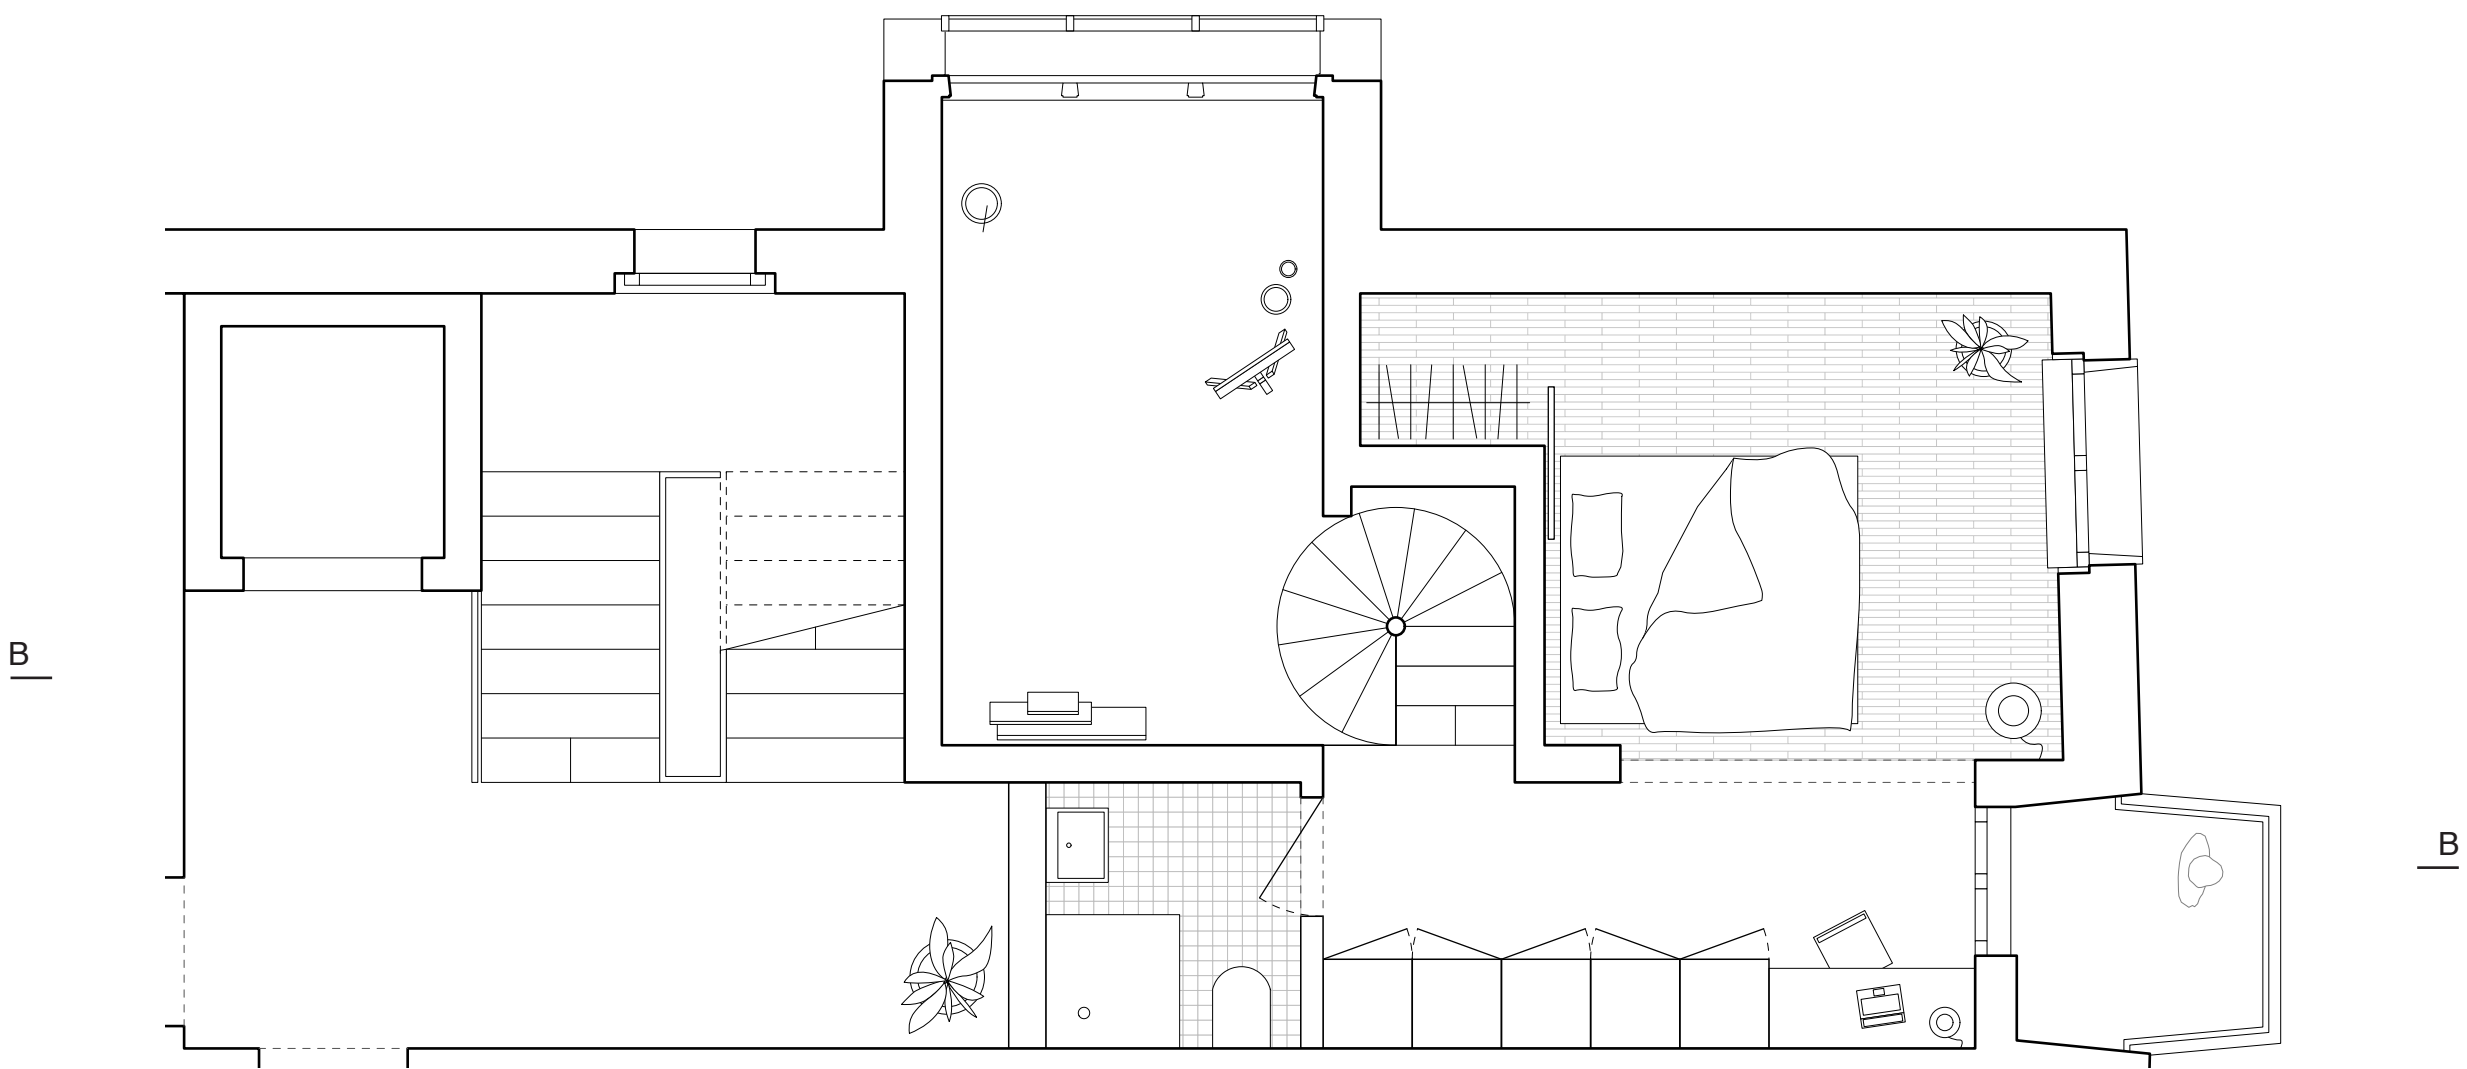

Grundriss Maisonette 4. Geschoss I 1:50

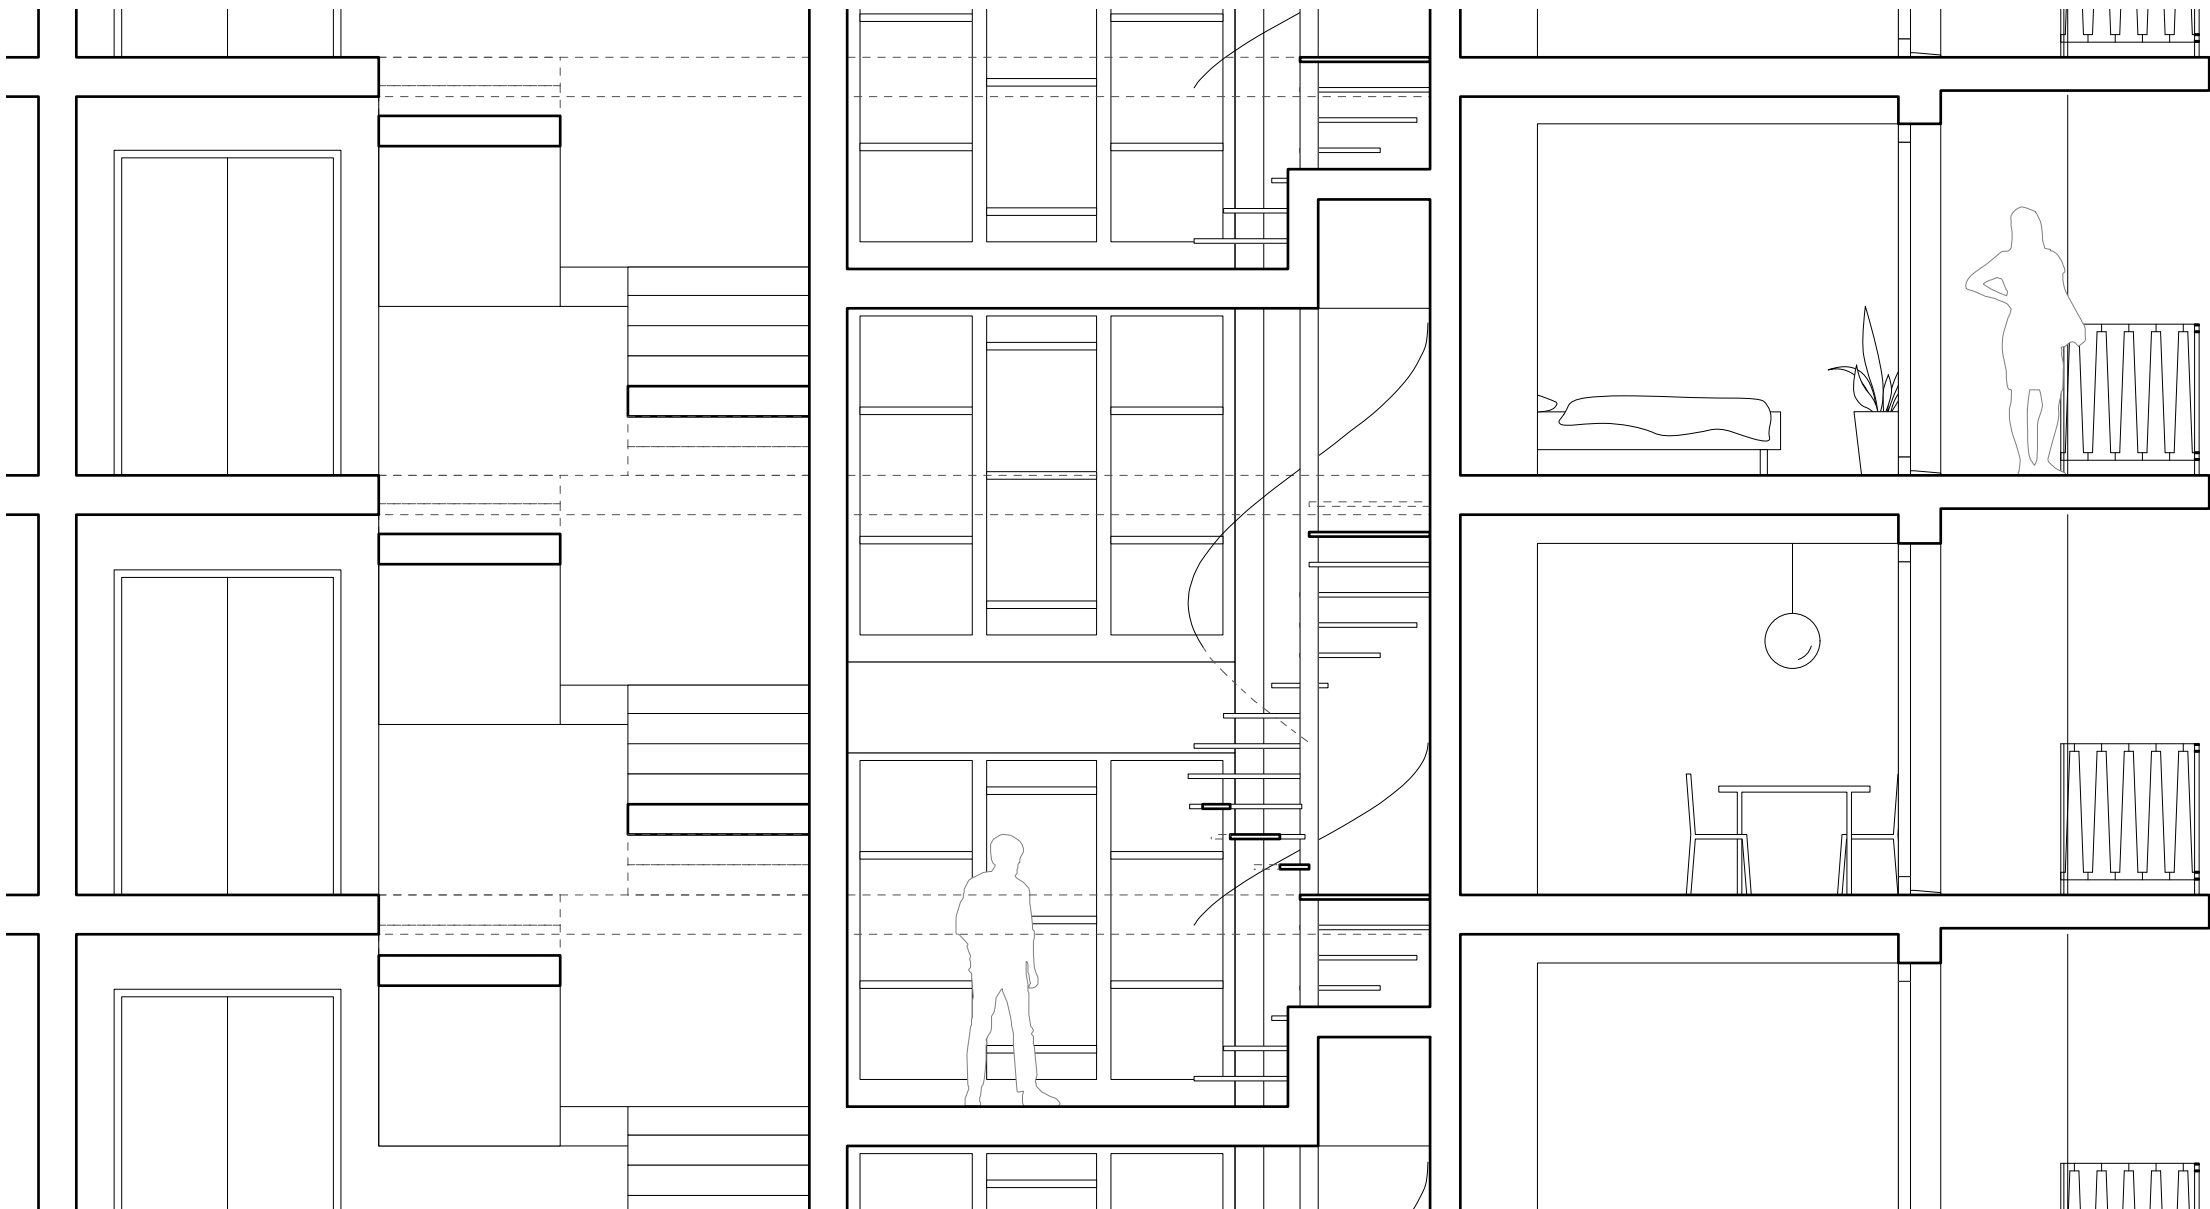

Wohnungsschnitt BB Maisonette I 1:50