

EQUINOX

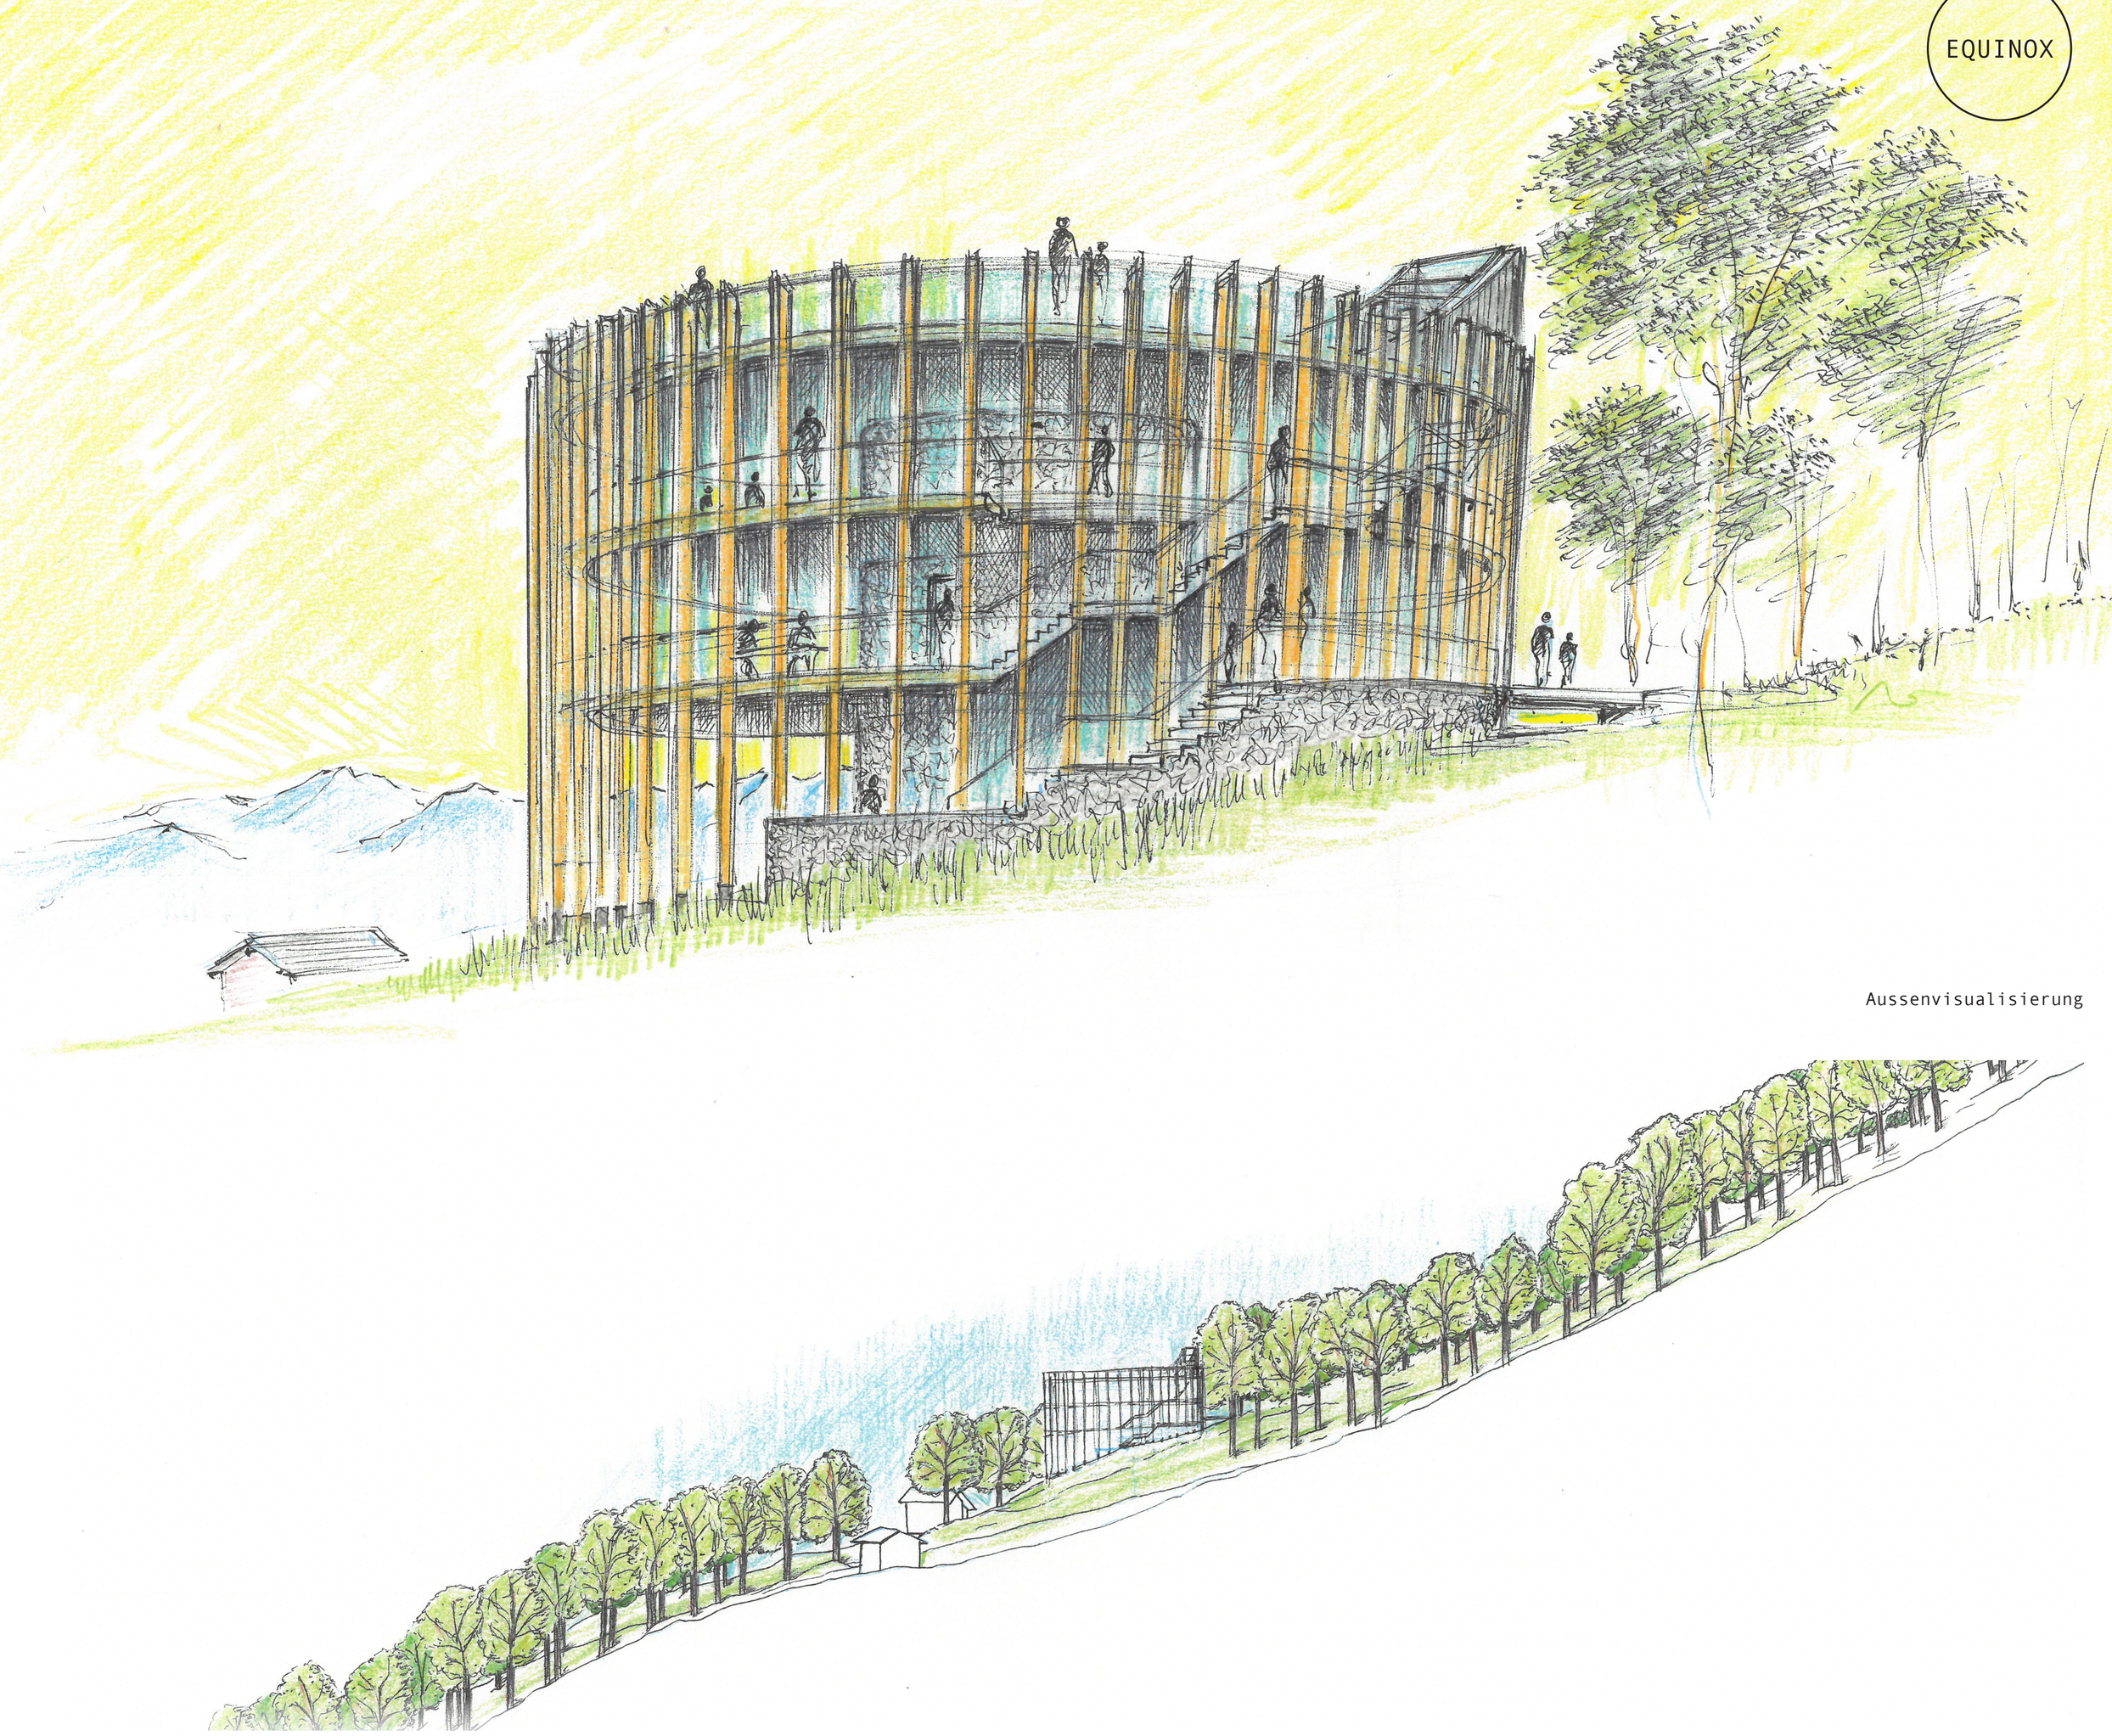


Aussenvisualisierung

Geländeschnitt Süd 1-500

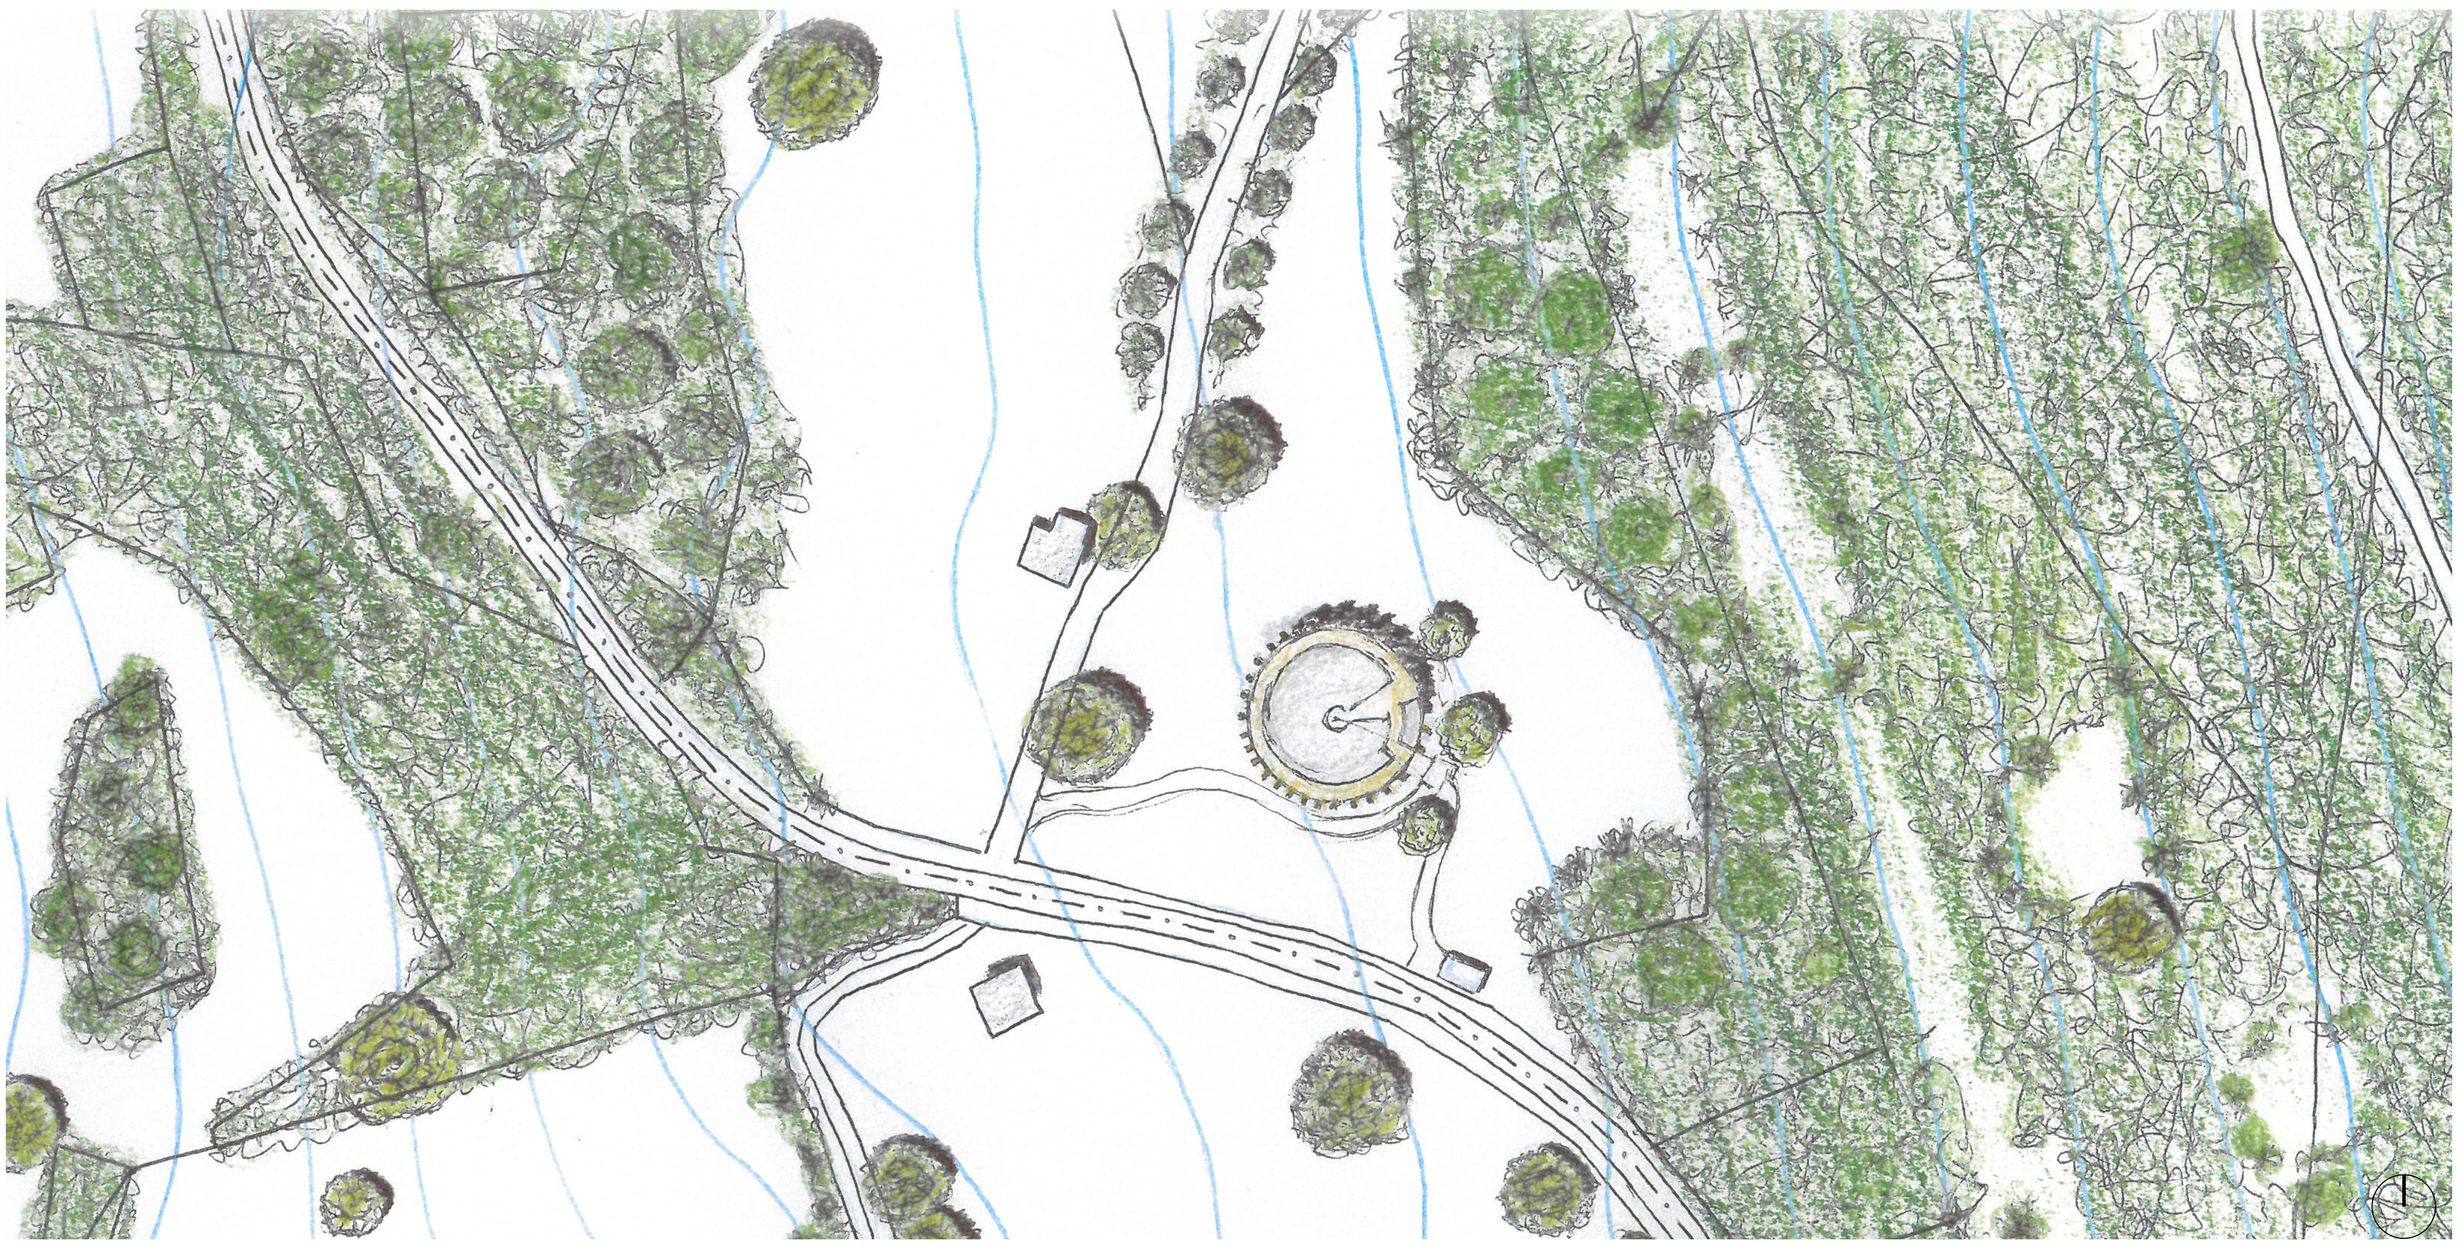

Situationsplan 1-500

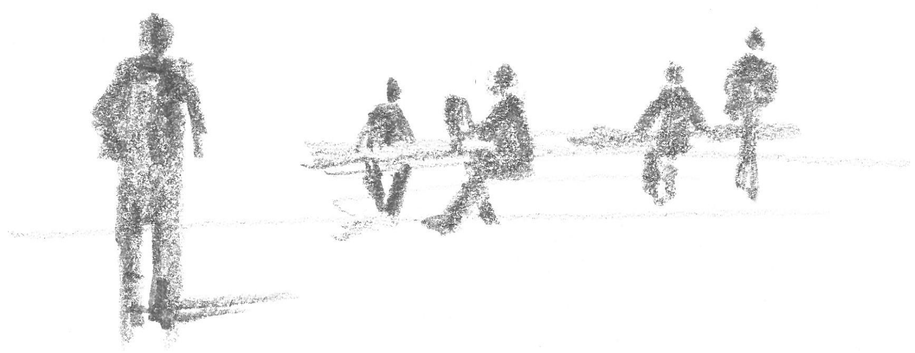

Nutzergruppe

Digitale Kosmopoliten auf der Stadtflucht finden in der Working-Arena frische Bergluft.


Der Entwurf sucht eine kontextuelle Verflechtung mit der Umgebung. Durch die gewählte Materialisierung aus Stein, Glas und Holz soll ein Bauwerk entstehen, das die umliegende Vegetation als Inspirationsquelle nutzt und daraus ein spannendes und belebendes Wechselspiel zwischen Architektur und Natur formt.

Der Mörtelsockel als poröser, runder Kern entwächst dem Boden, nimmt die umliegenden Steine der Umgebung auf und setzt sich mit den vertikalen Holzlatten als Aussengewand fort. Die Holzlamellen dienen als Witterungs-, Sonnen- und Sichtschutz. Sie spiegeln den dahinterliegenden Wald wider und lassen das Gebäude dadurch Teil der Symbiose werden.


Die sich dadurch ergebende Struktur eines Lichtfächers vexiert im Spiel mit dem Sonnenstand sowie der Jahreszeit und steht durch deren Anordnung im Kontext zu den divergenten Nutzungen eines Arbeitstages.

Der sorgsame Umgang mit Wasser ist ebenso von gemeinschaftlichem Interesse wie die Erhaltung erneuerbarer Ressourcen.


«Nachhaltigkeit – kein Wort, eine Tat!» Anik Müller

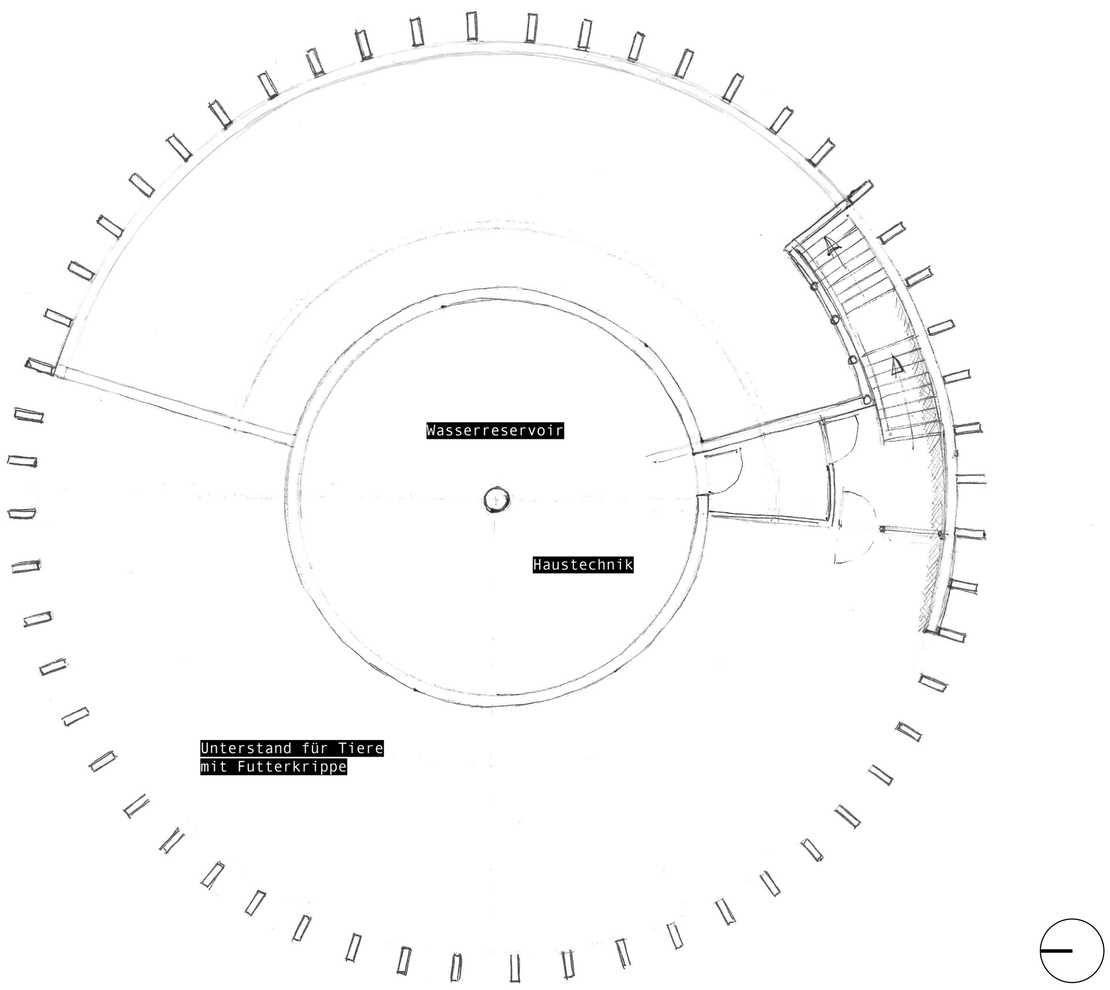


Sockelgeschoss 1-100

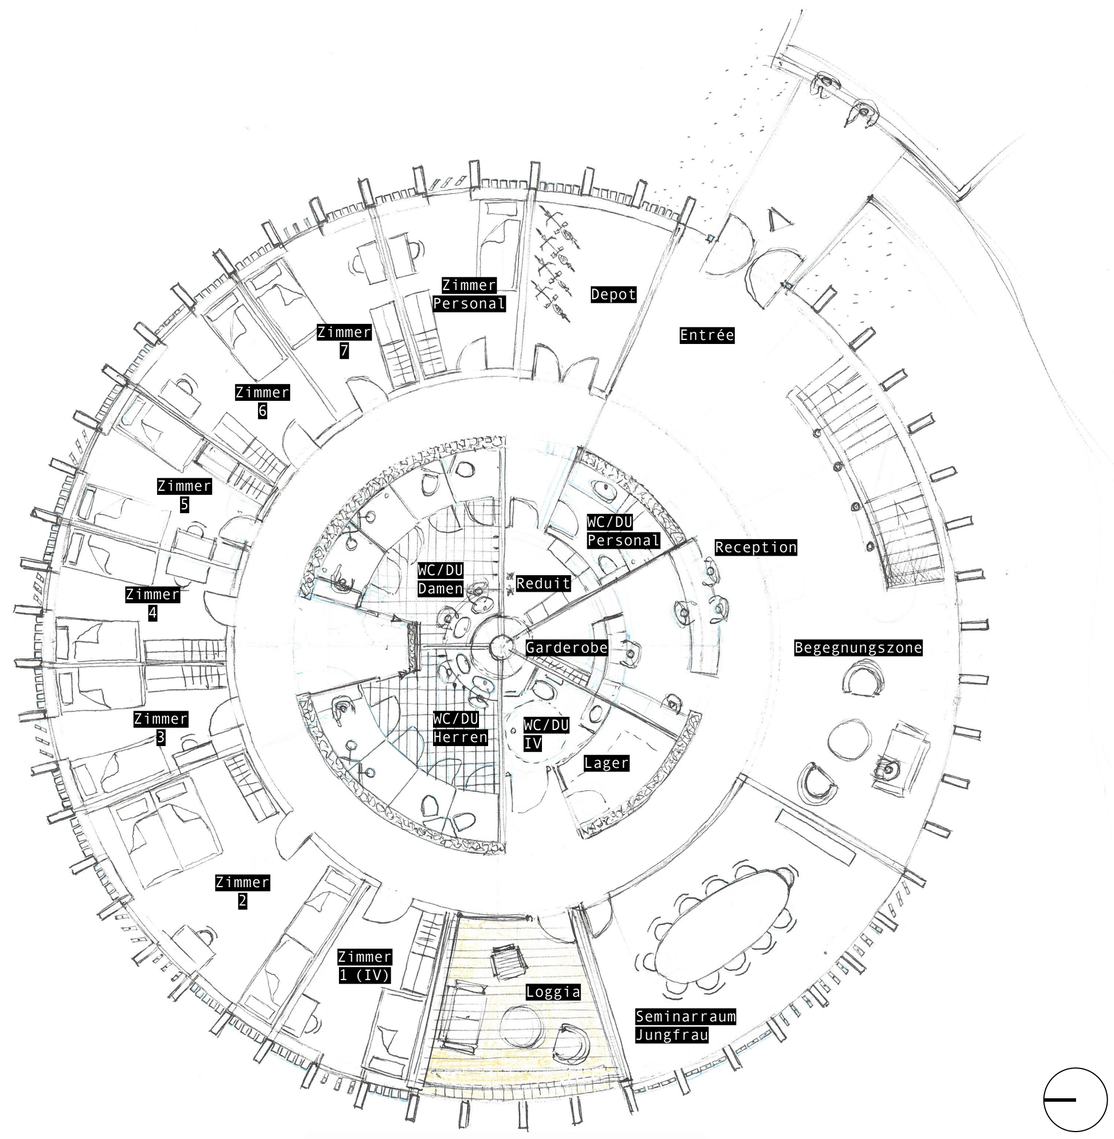


Erdgeschoss 1-100

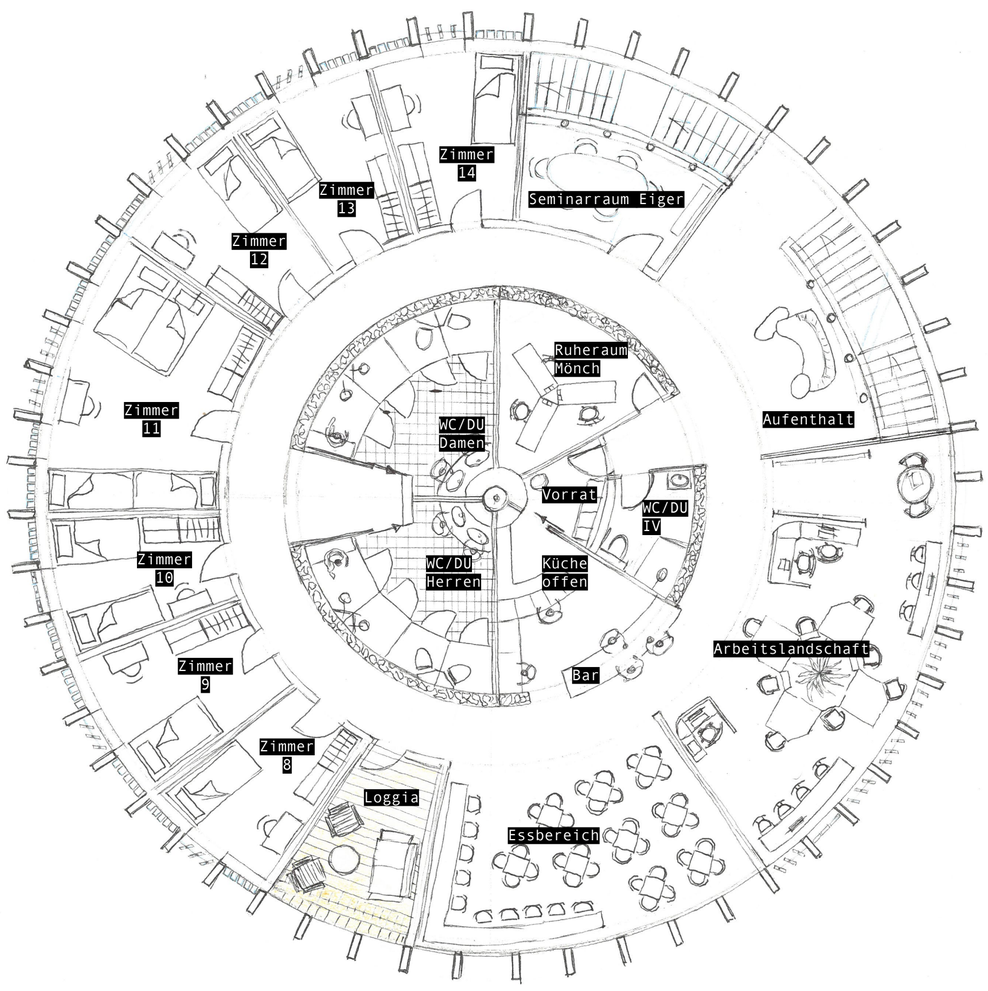


Obergeschoss 1-100

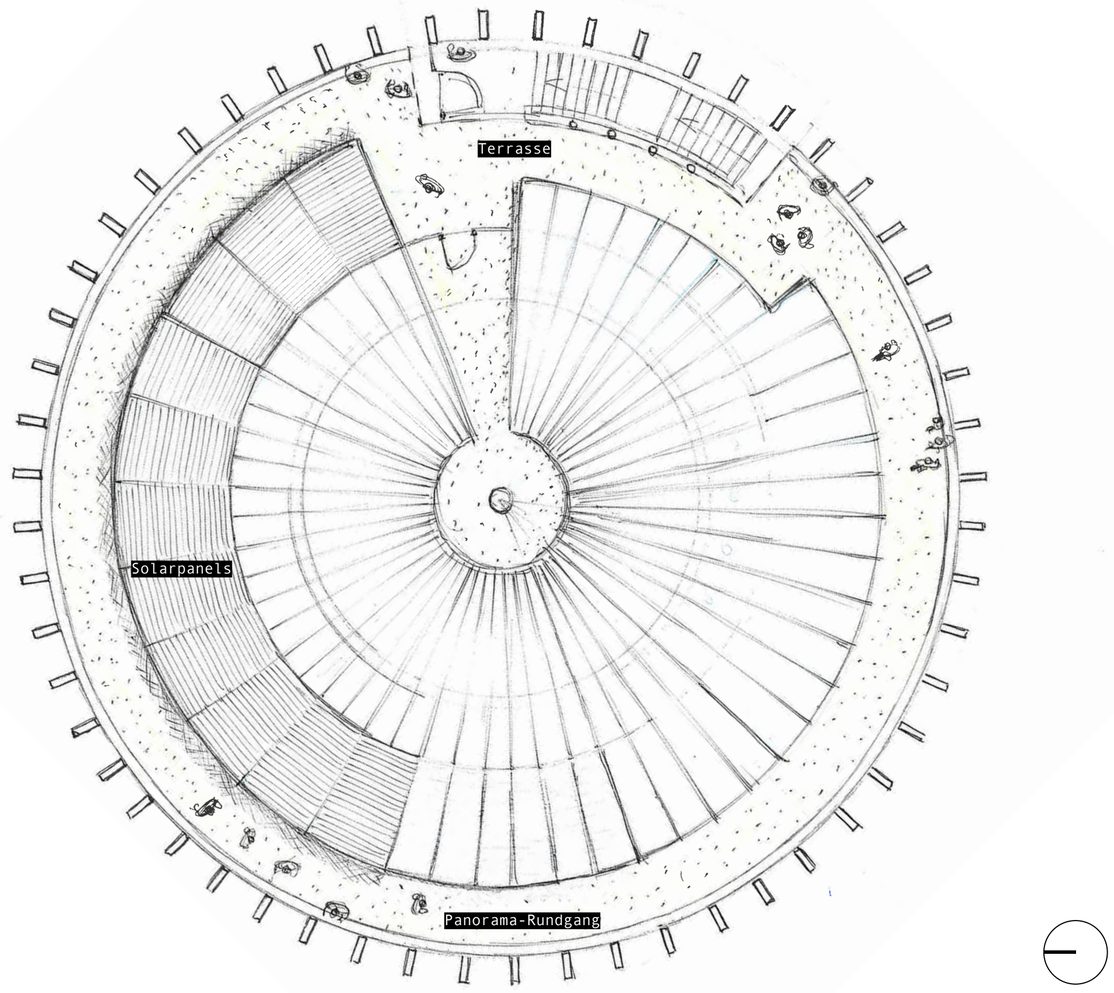


Dachaufsicht 1-100

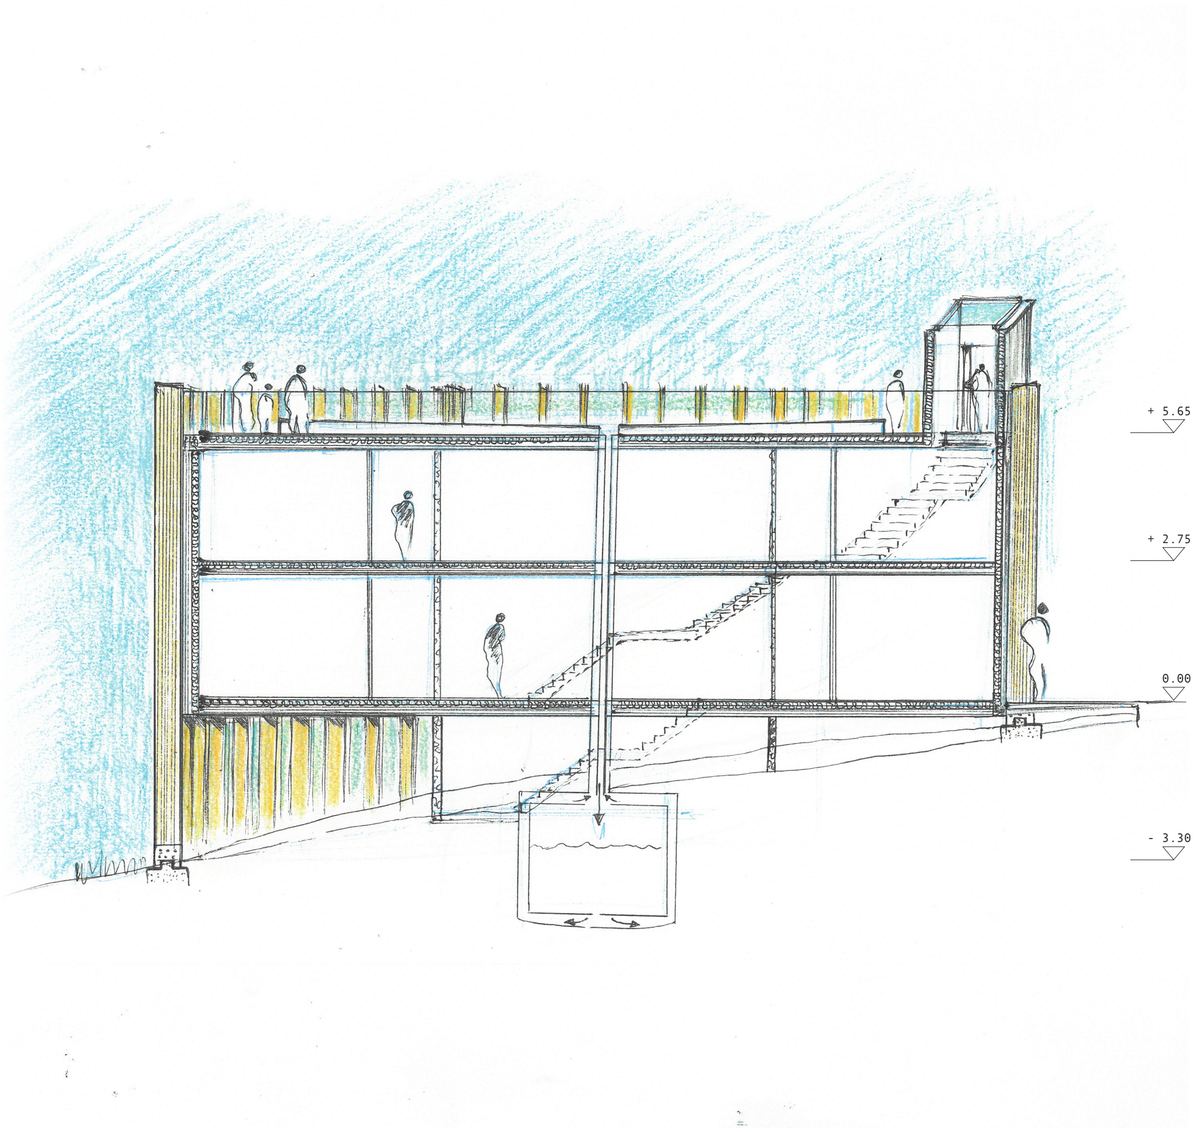


Längsschnitt 1-100

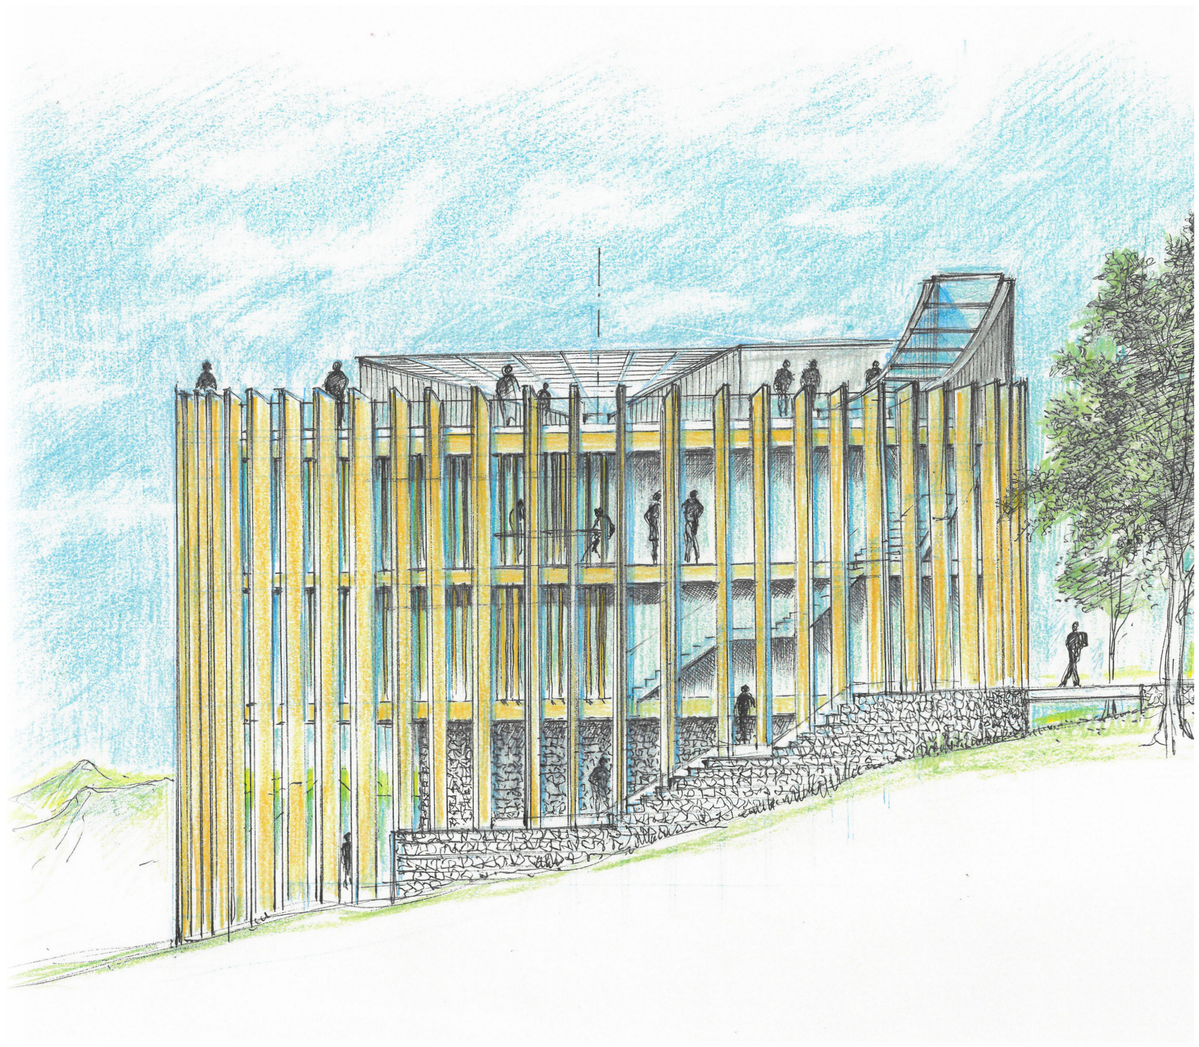

Südansicht 1-100

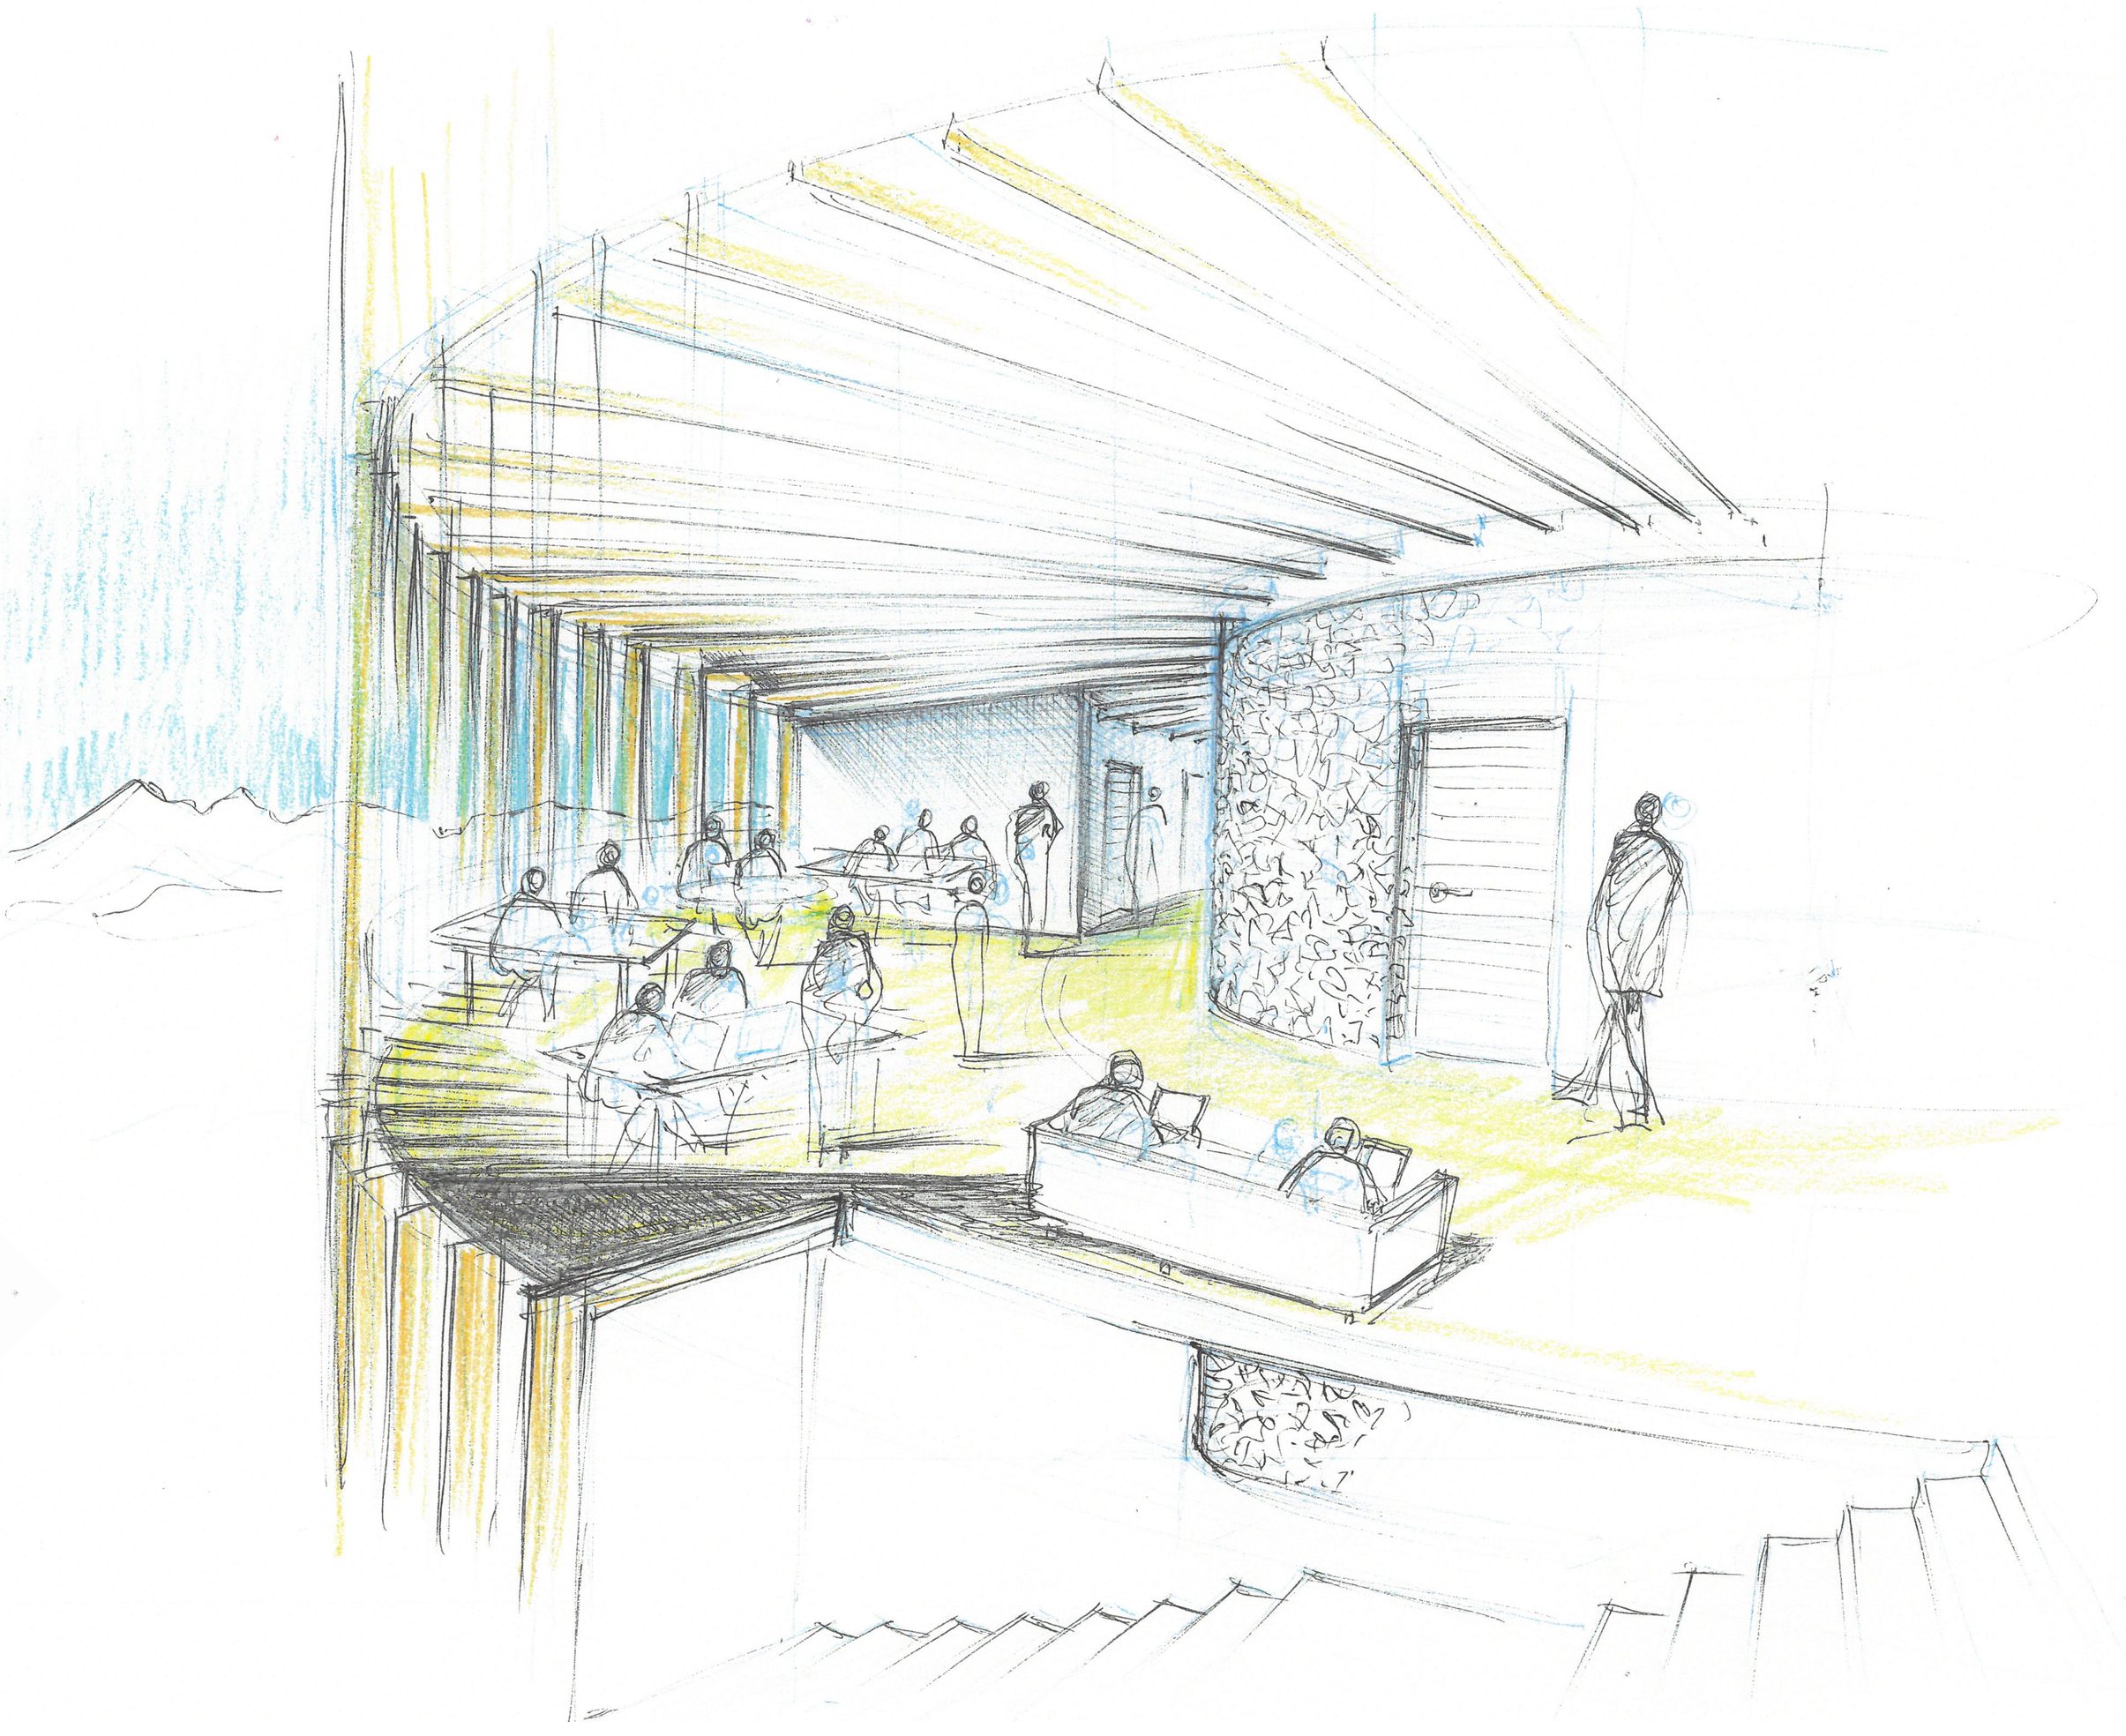

Innenvisualisierung

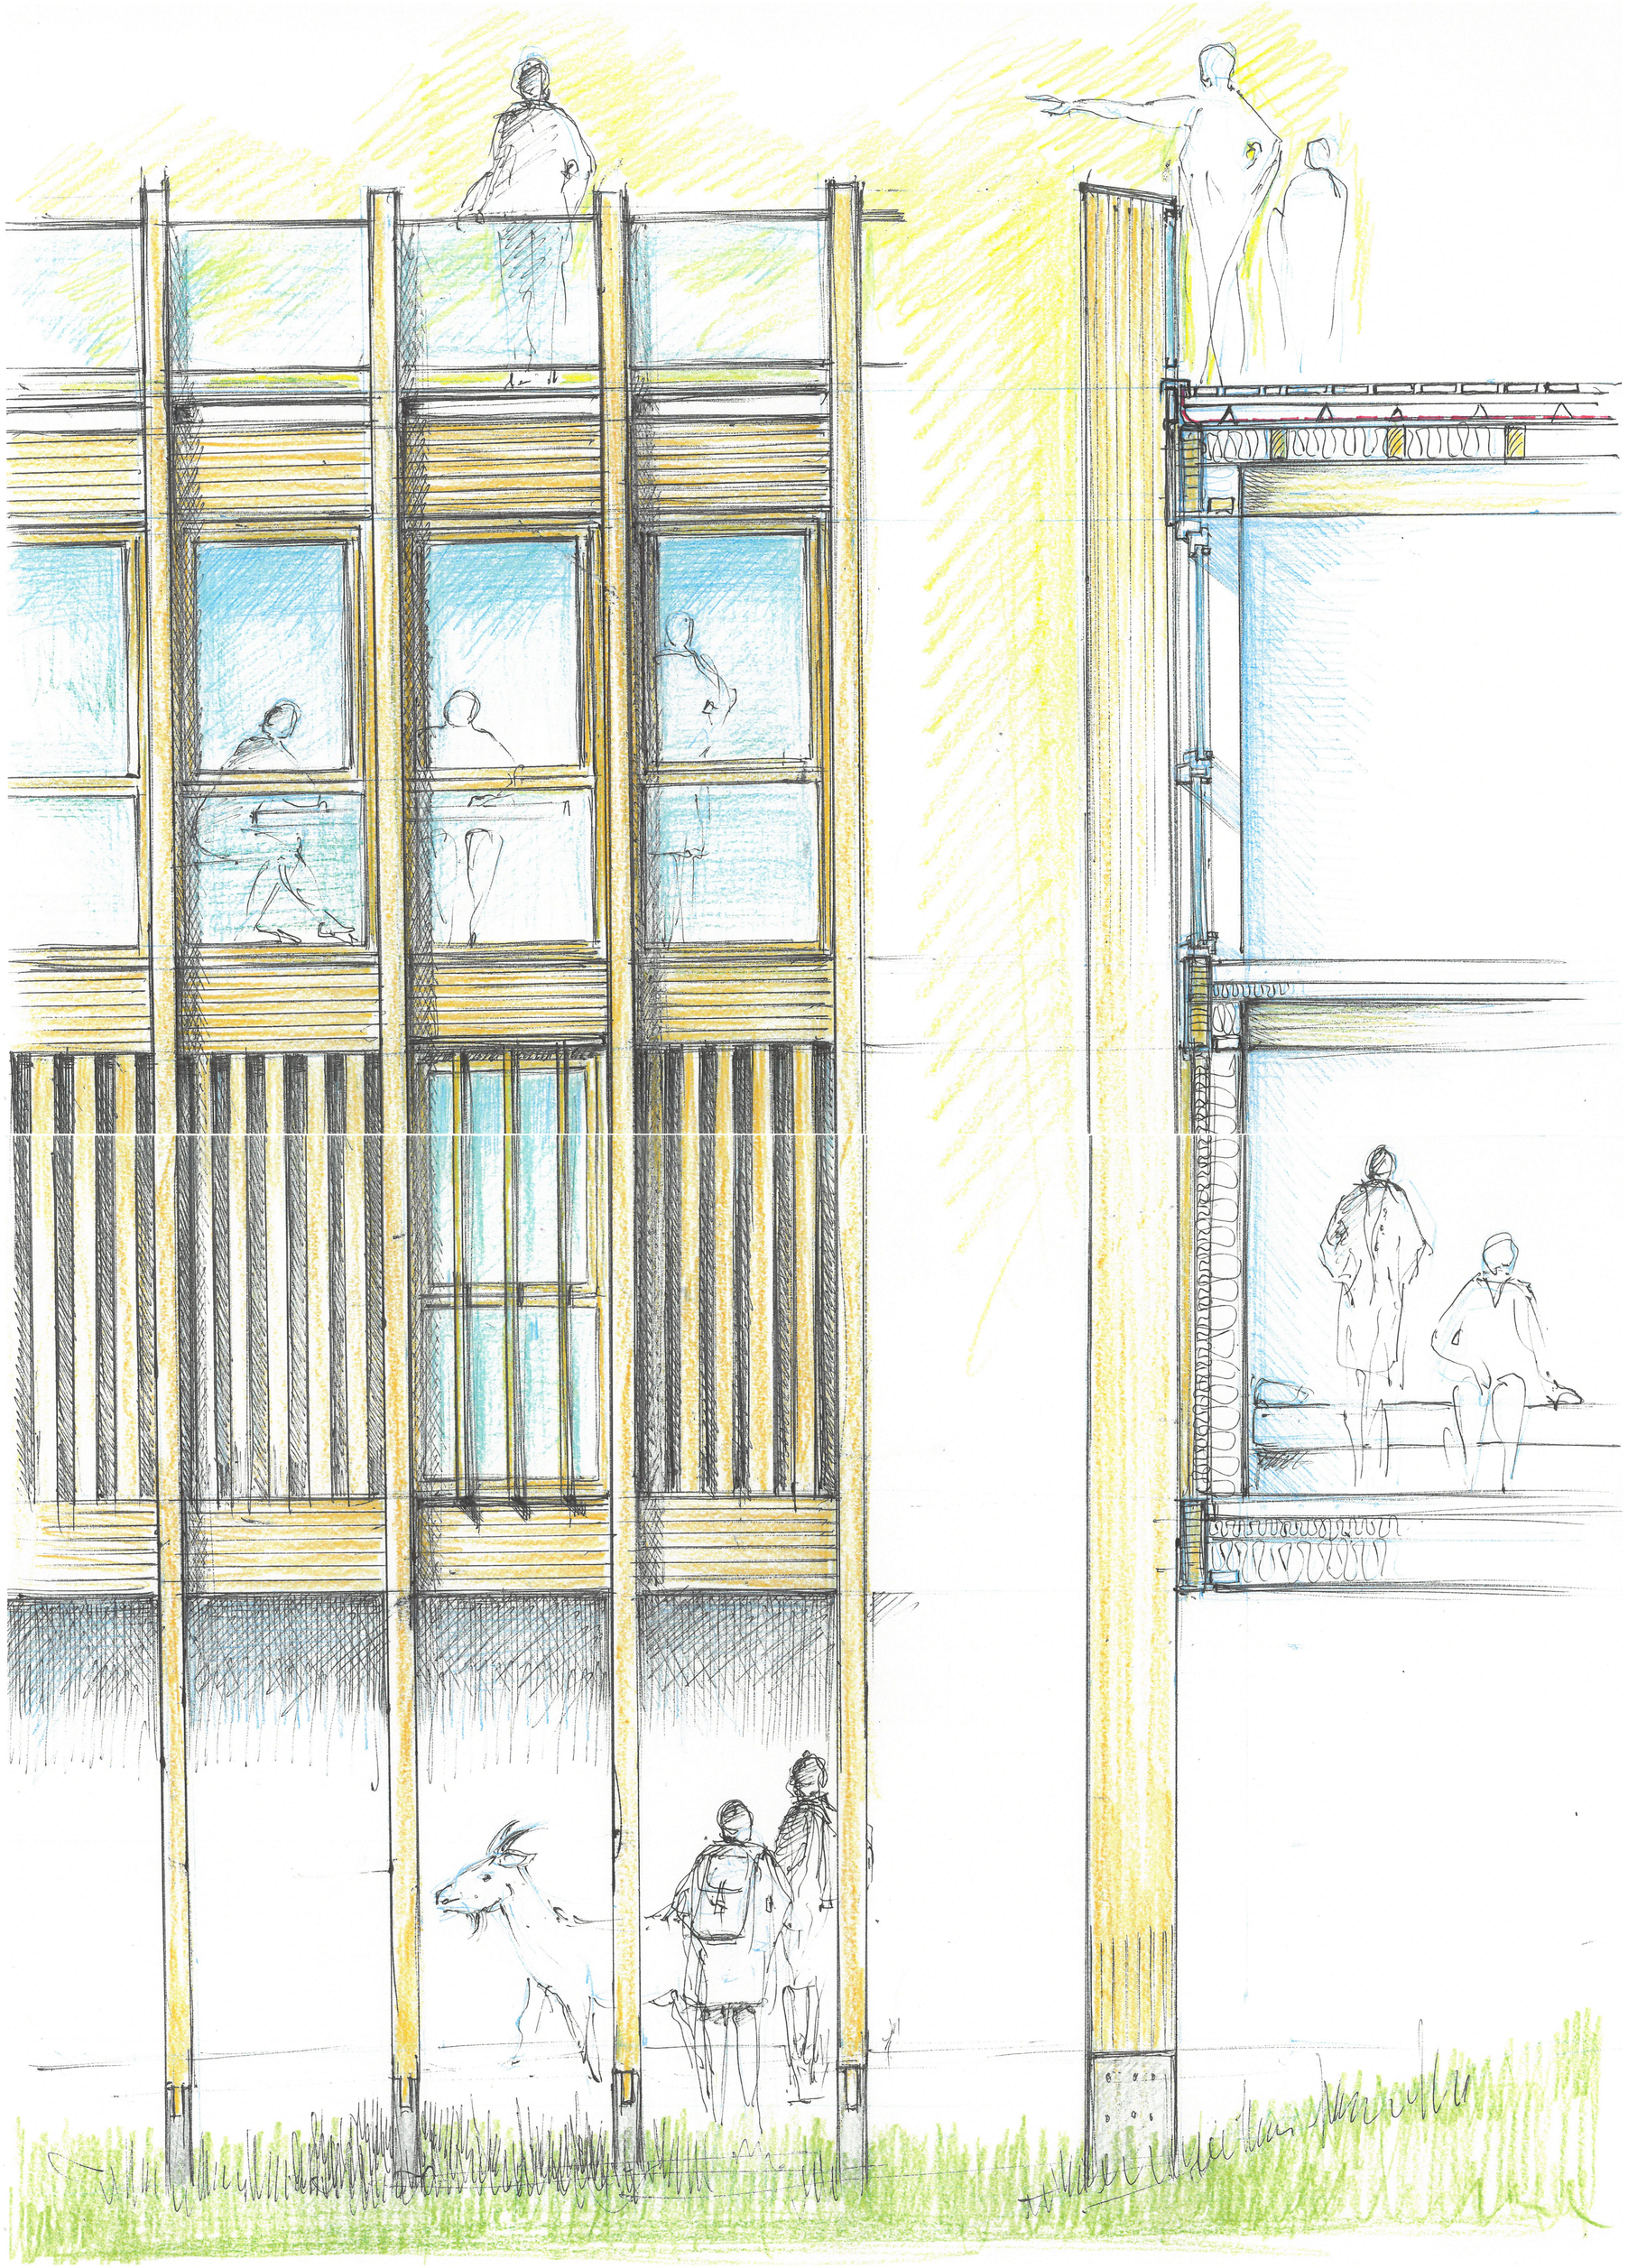

DACHAUFBAU – FLACHDACH BEGEHBAR

	40 mm
Gemfloor stonewalk Gehplatten (versickerungsfähig)	28 mm
OSB-Platte im Gefälle	32 mm
Dachbinder	27 mm
Wassersperre (Bitumen)	– mm
3-Schichtplatte	19 mm
Sparren mit Wärmedämmung Mineralwolle	220 mm
3-Schichtplatte	19 mm
Sichtbalken aus regionalem Fichtenholz	250 mm

FASSADENAUFBAU MIT ÖFFNUNG (innen nach aussen)

Holzfensterrahmen, 3-fach Isolierverglasung VSG	
im Süden mit Wärmeschutz (Abdunklung)	
Holzlamellen aus einheimischem Fichtenholz vertikal	300 mm
mit Schieberegler manuell	

BODENAUFBAU

Riemenboden	50 mm
Trittschalldämmung	25 mm
3-Schichtplatte	27 mm
Sichtbalken aus einheimischem Fichtenholz	250 mm

FASSADENAUFBAU GESCHLOSSEN

beplankte Gipsplatte	50 mm
Dampfsperre	– mm
Holzständer Fichte	220 mm
dazwischen Mineralwolle	220 mm
Windpapier	– mm
3-Schichtplatte	50 mm
Holzlamellen aus einheimischem Fichtenholz	120 mm

BODENAUFBAU


Riemenboden	50 mm
Trittschalldämmung	15 mm
Dampfsperre	–
3-Schichtplatte	27 mm
Wärmedämmung Mineralwolle	220 mm
Vollkernplatte	50 mm
Sichtbalken aus einheimischem Fichtenholz	800 x 240 mm

SOCKEL MIT STÜTZE


Holzstütze aus einheimischem Fichtenholz	420 mm
Metallfassung eloxiert, geschraubt	
Betonband	

Fassadenansicht 1-20

Konstruktionsschnitt 1-20

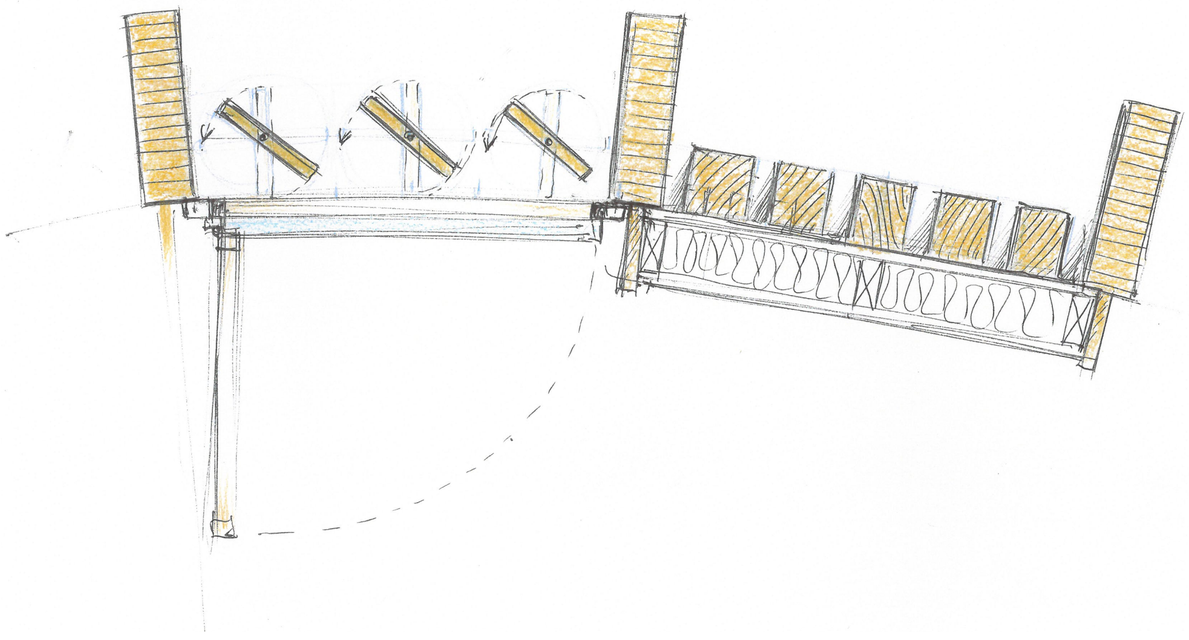

Detail Fassade (Zimmer)

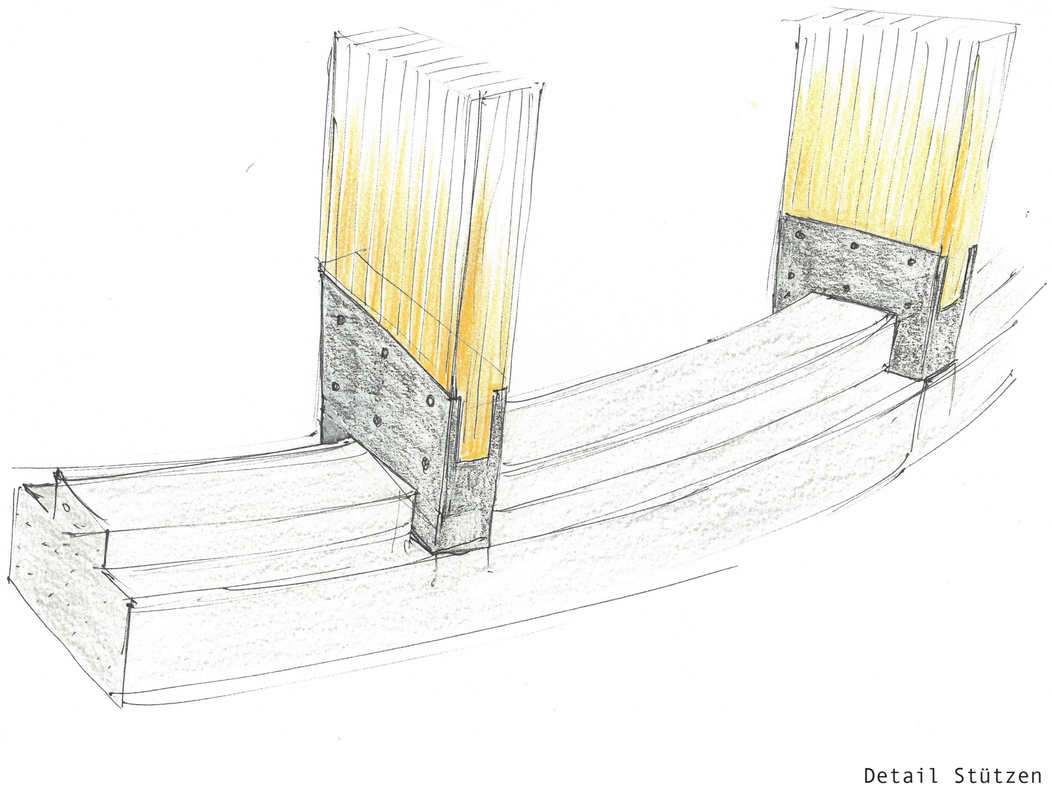

Detail Stützen Sockel