



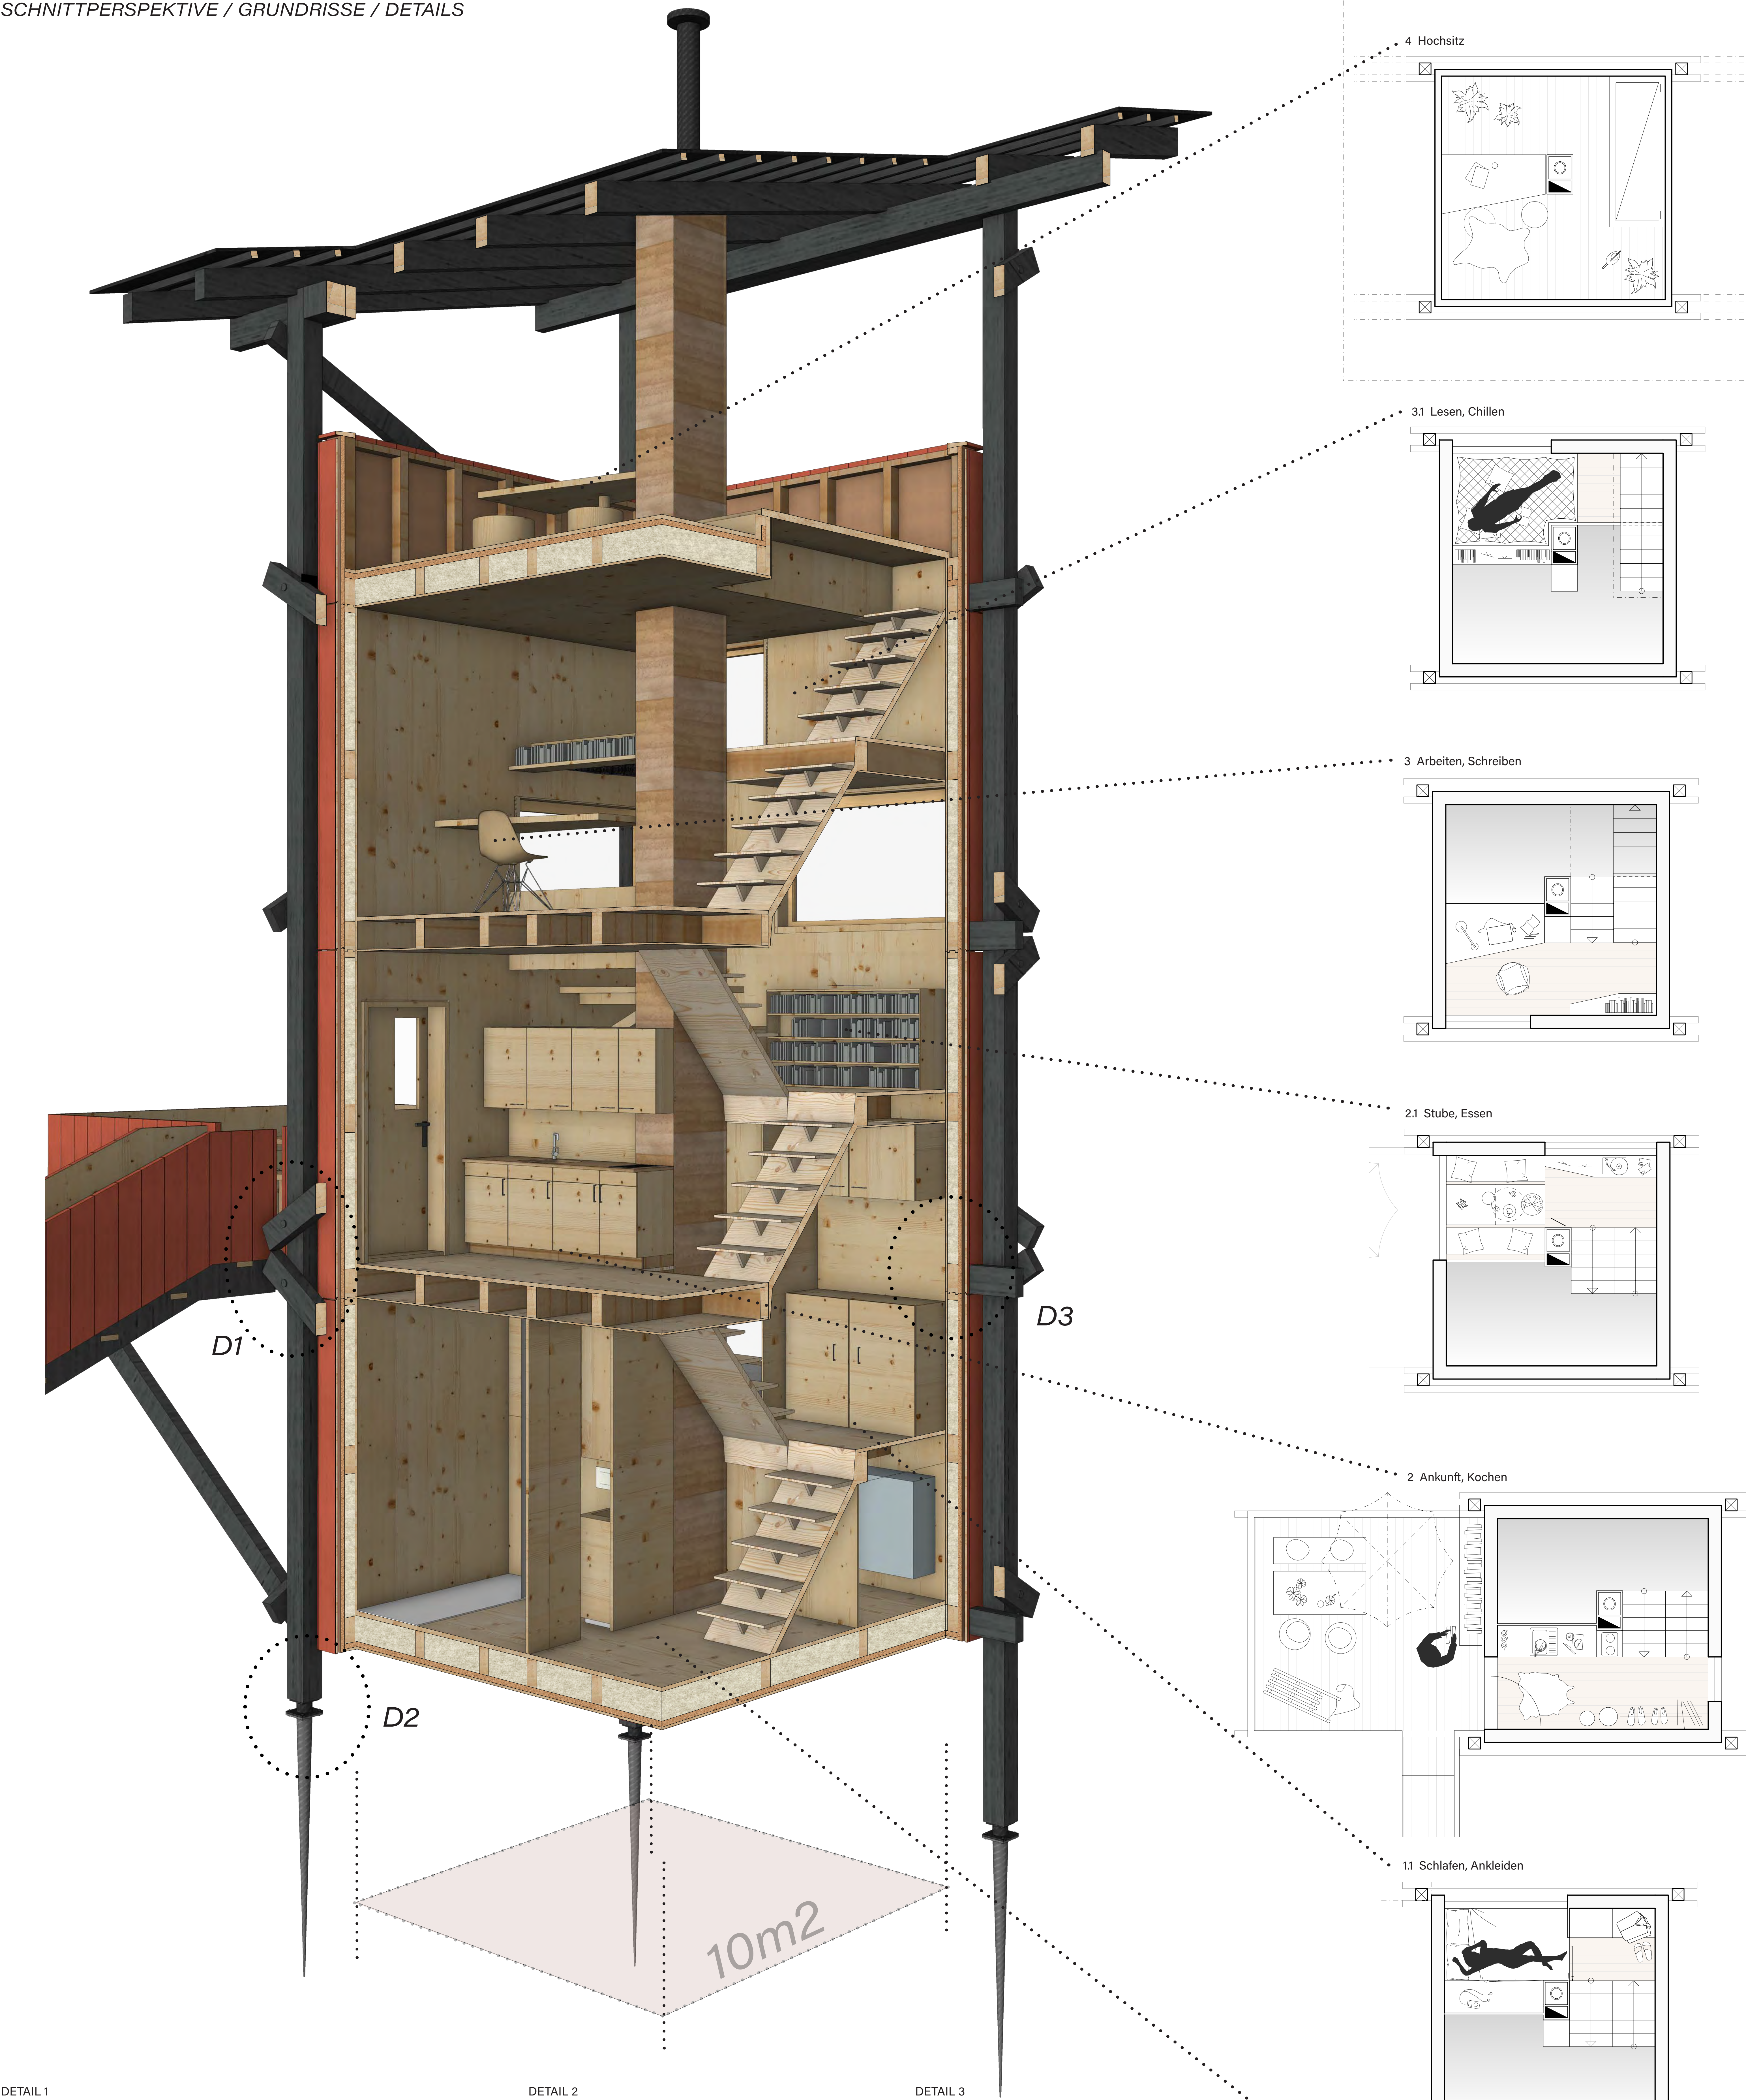


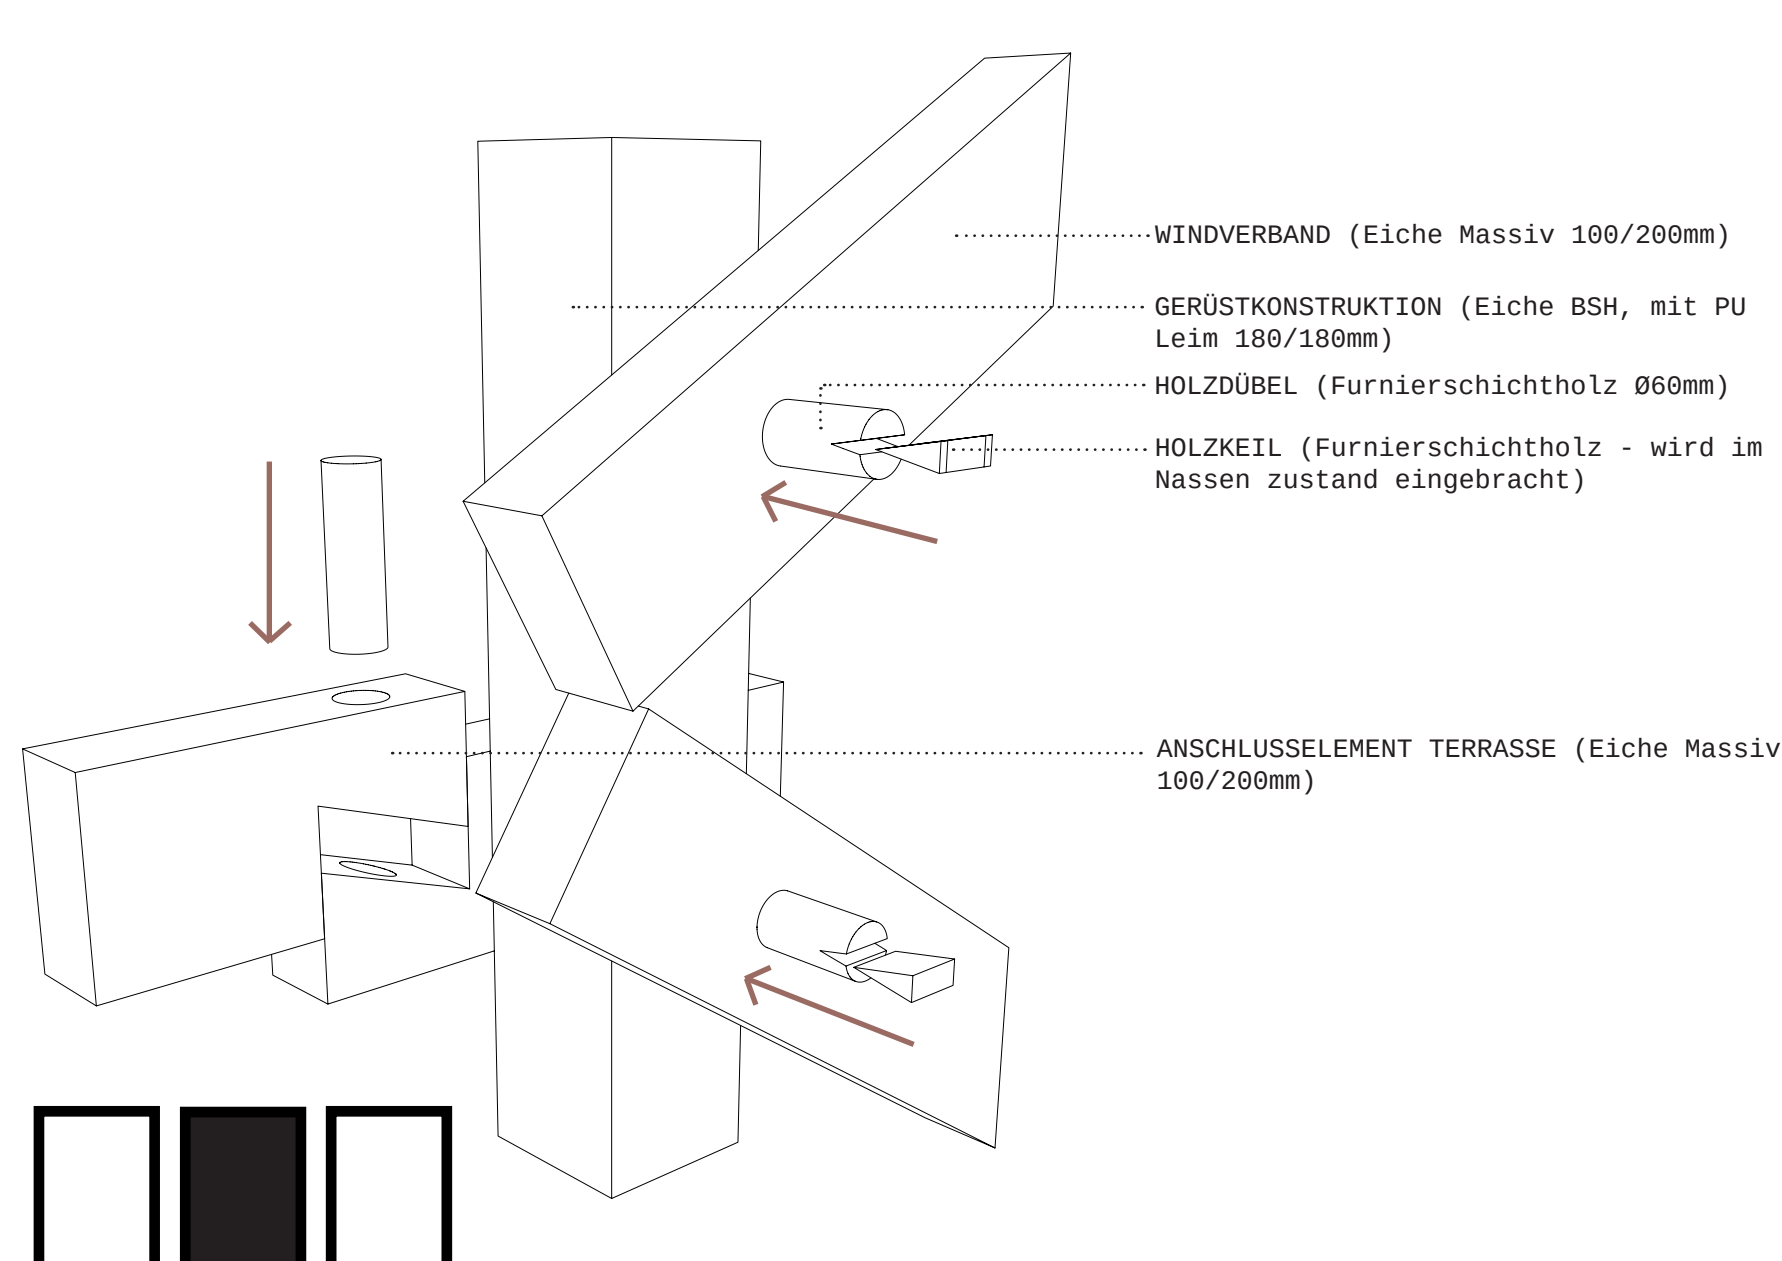


DETAIL 1




DETAIL 2

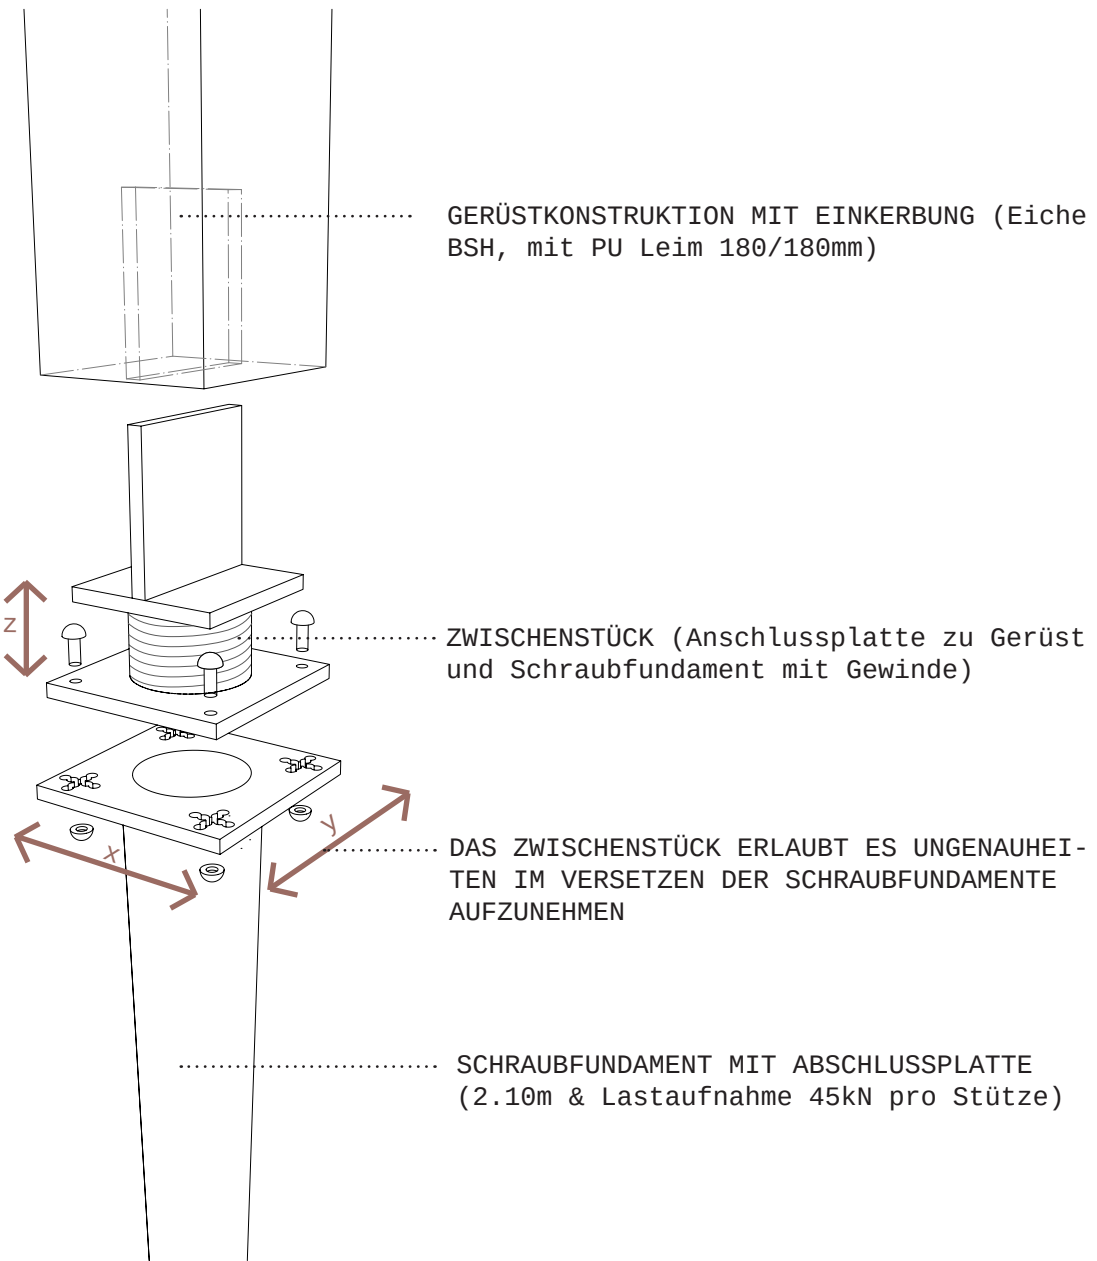


DETAIL 3

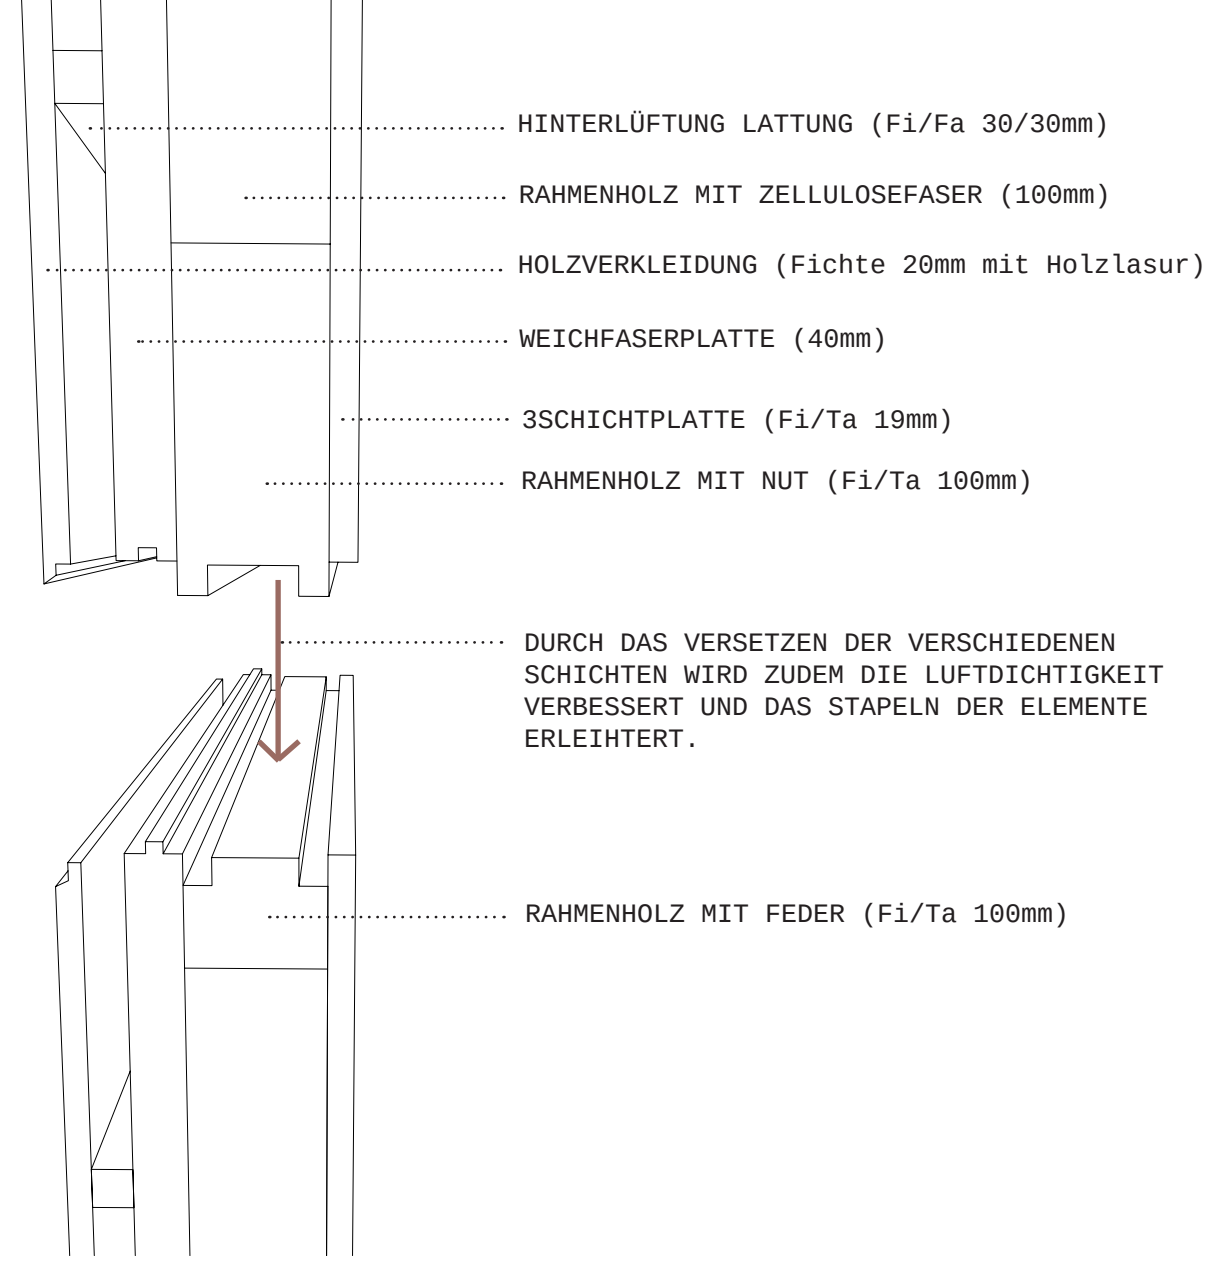


1 Nassbereich, Technik

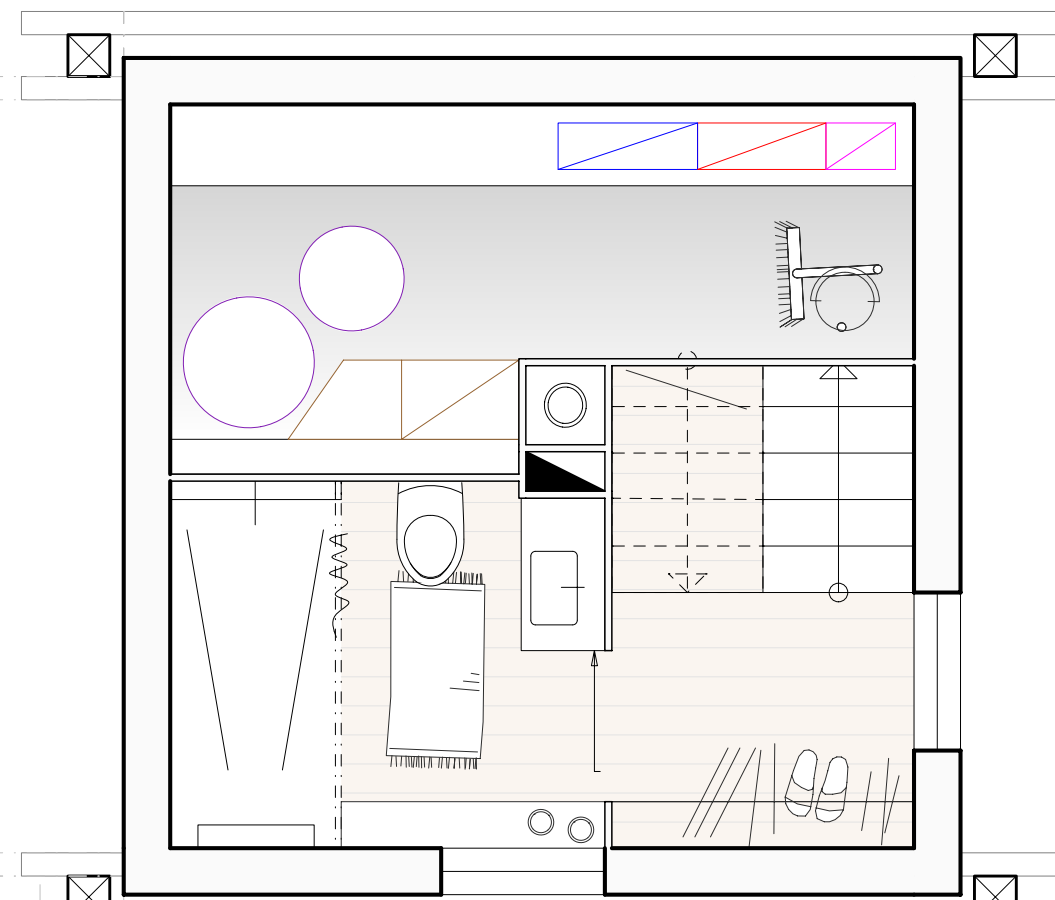


1.1 Schlafen, Ankleiden

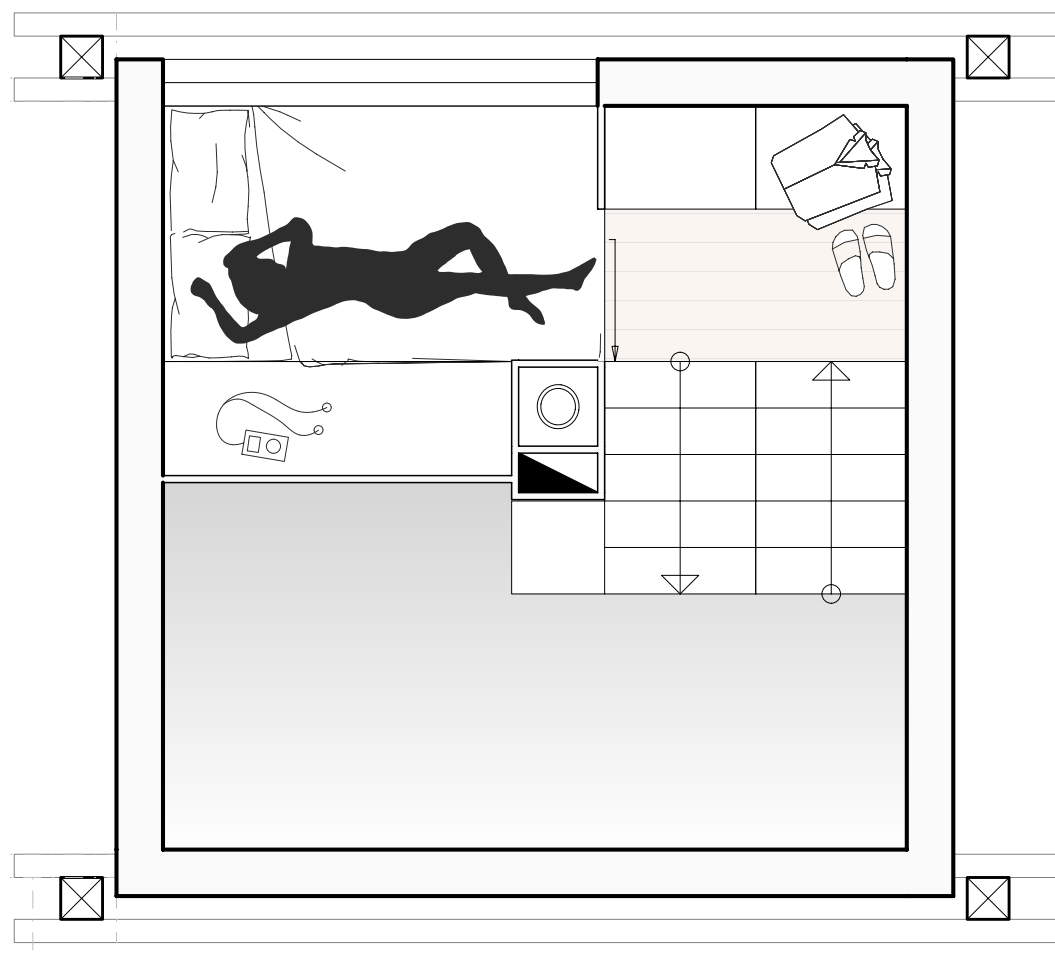


2 Ankunft, Kochen

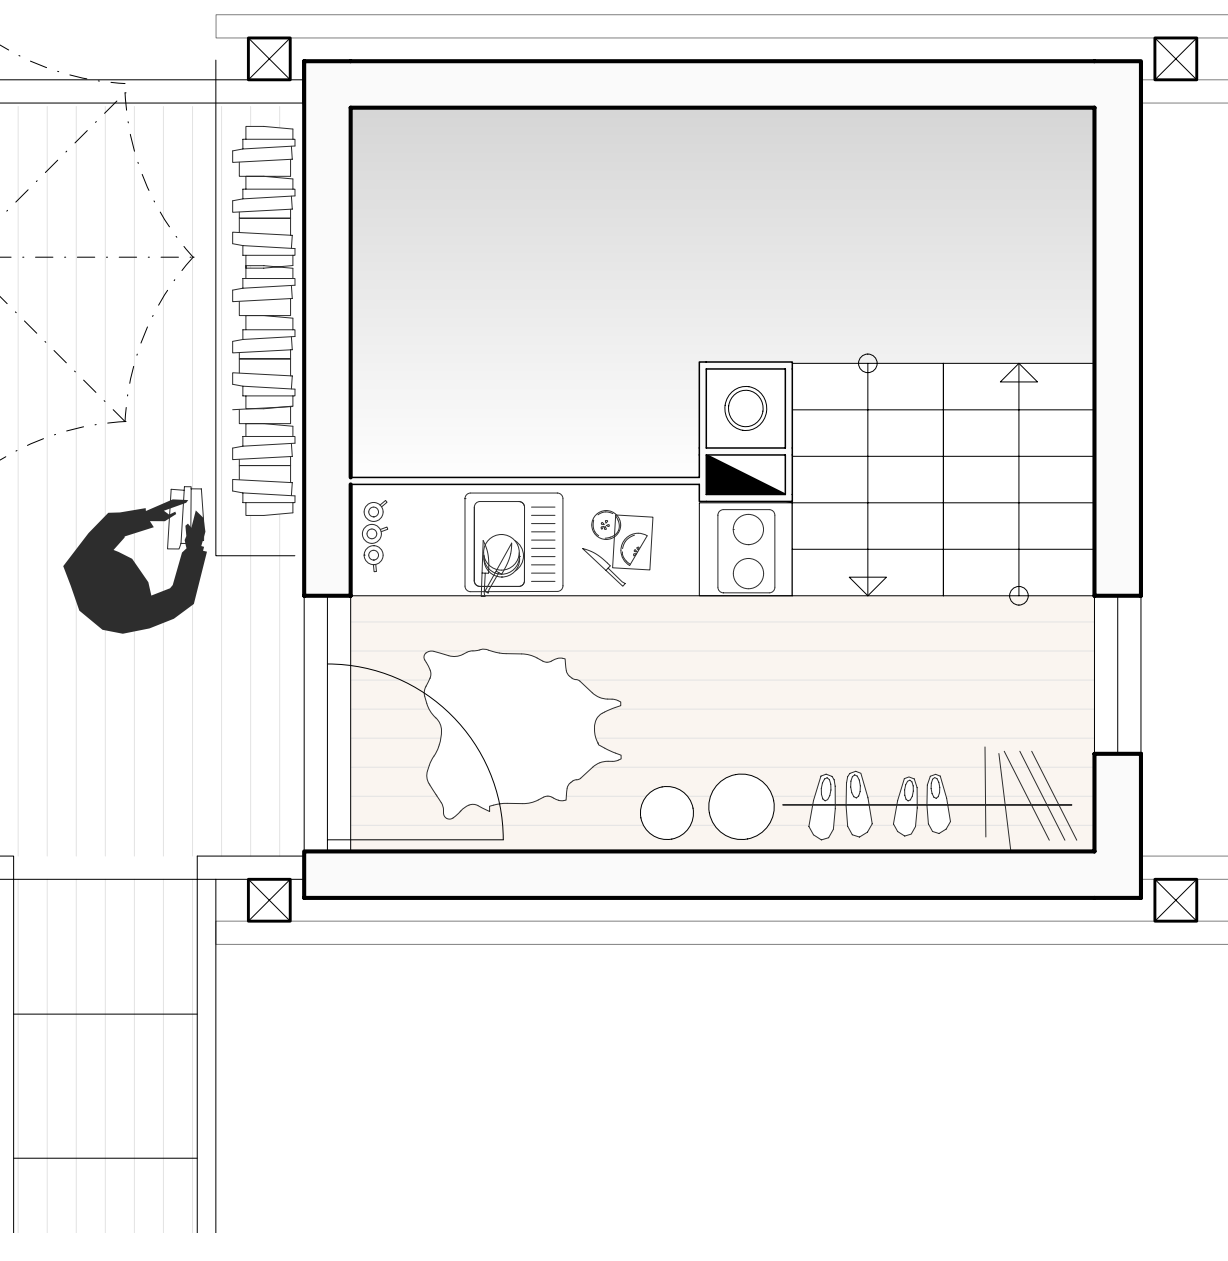


2.1 Stube, Essen

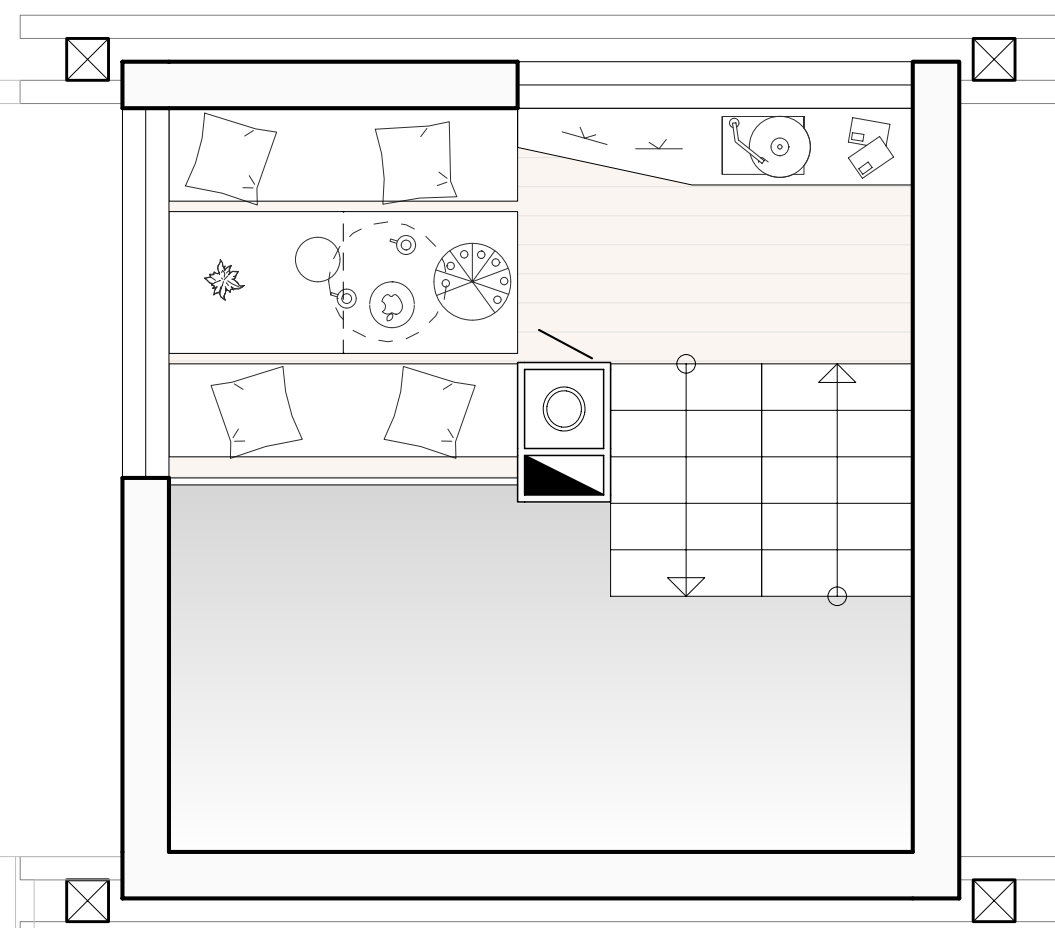


3 Arbeiten, Schreiben

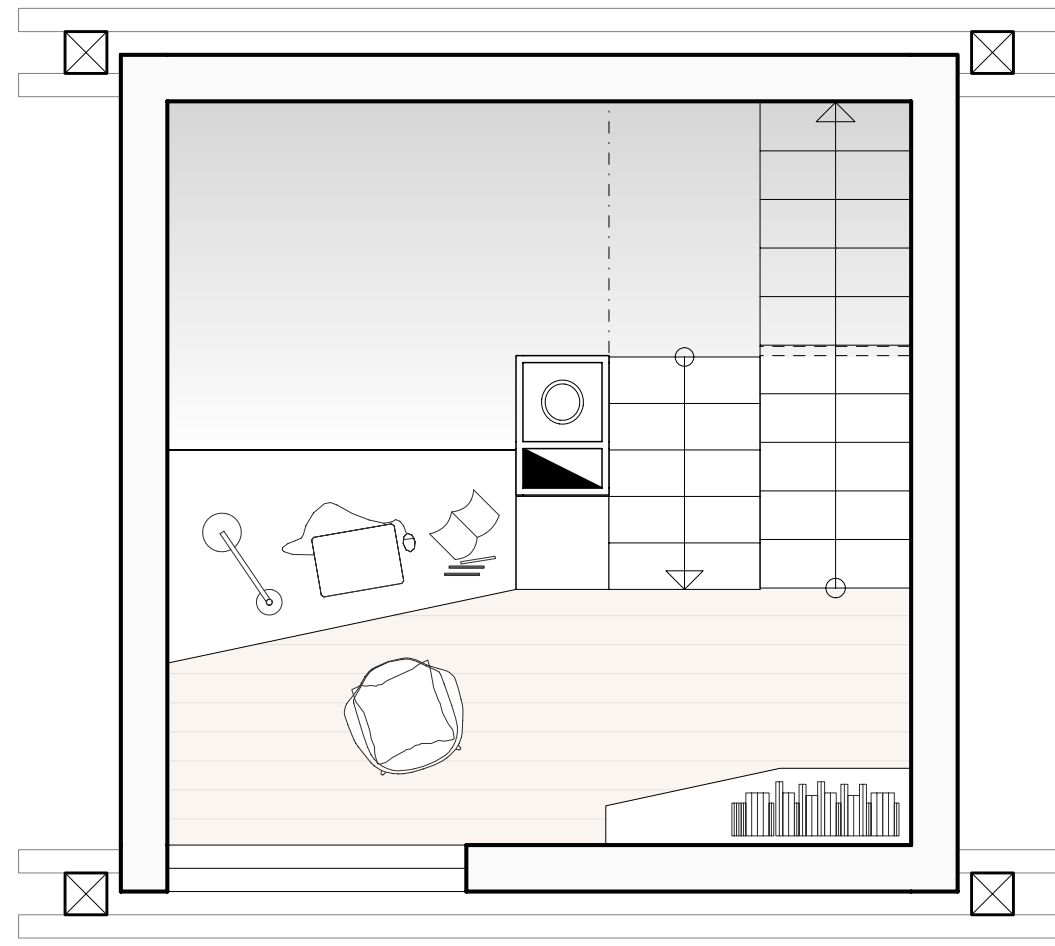


3.1 Lesen, Chillen

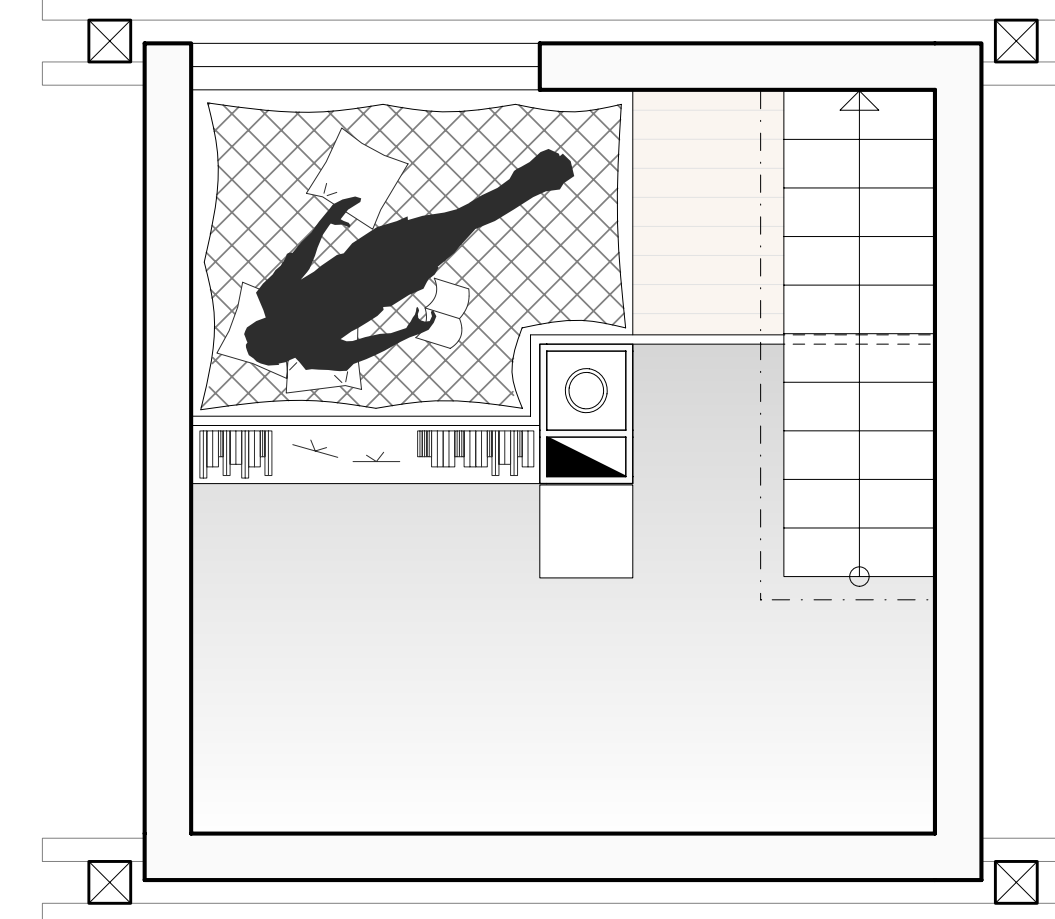


4 Hochsitz

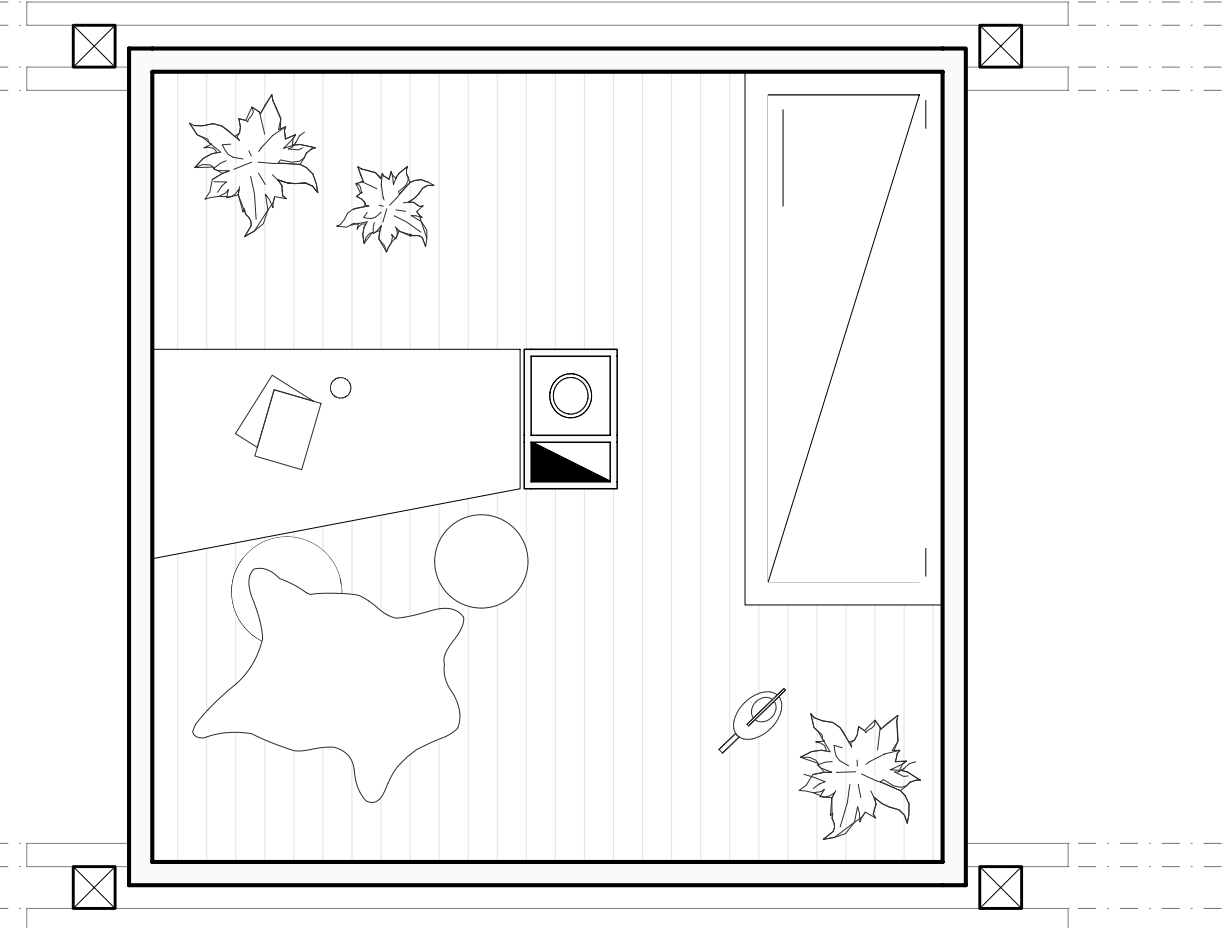

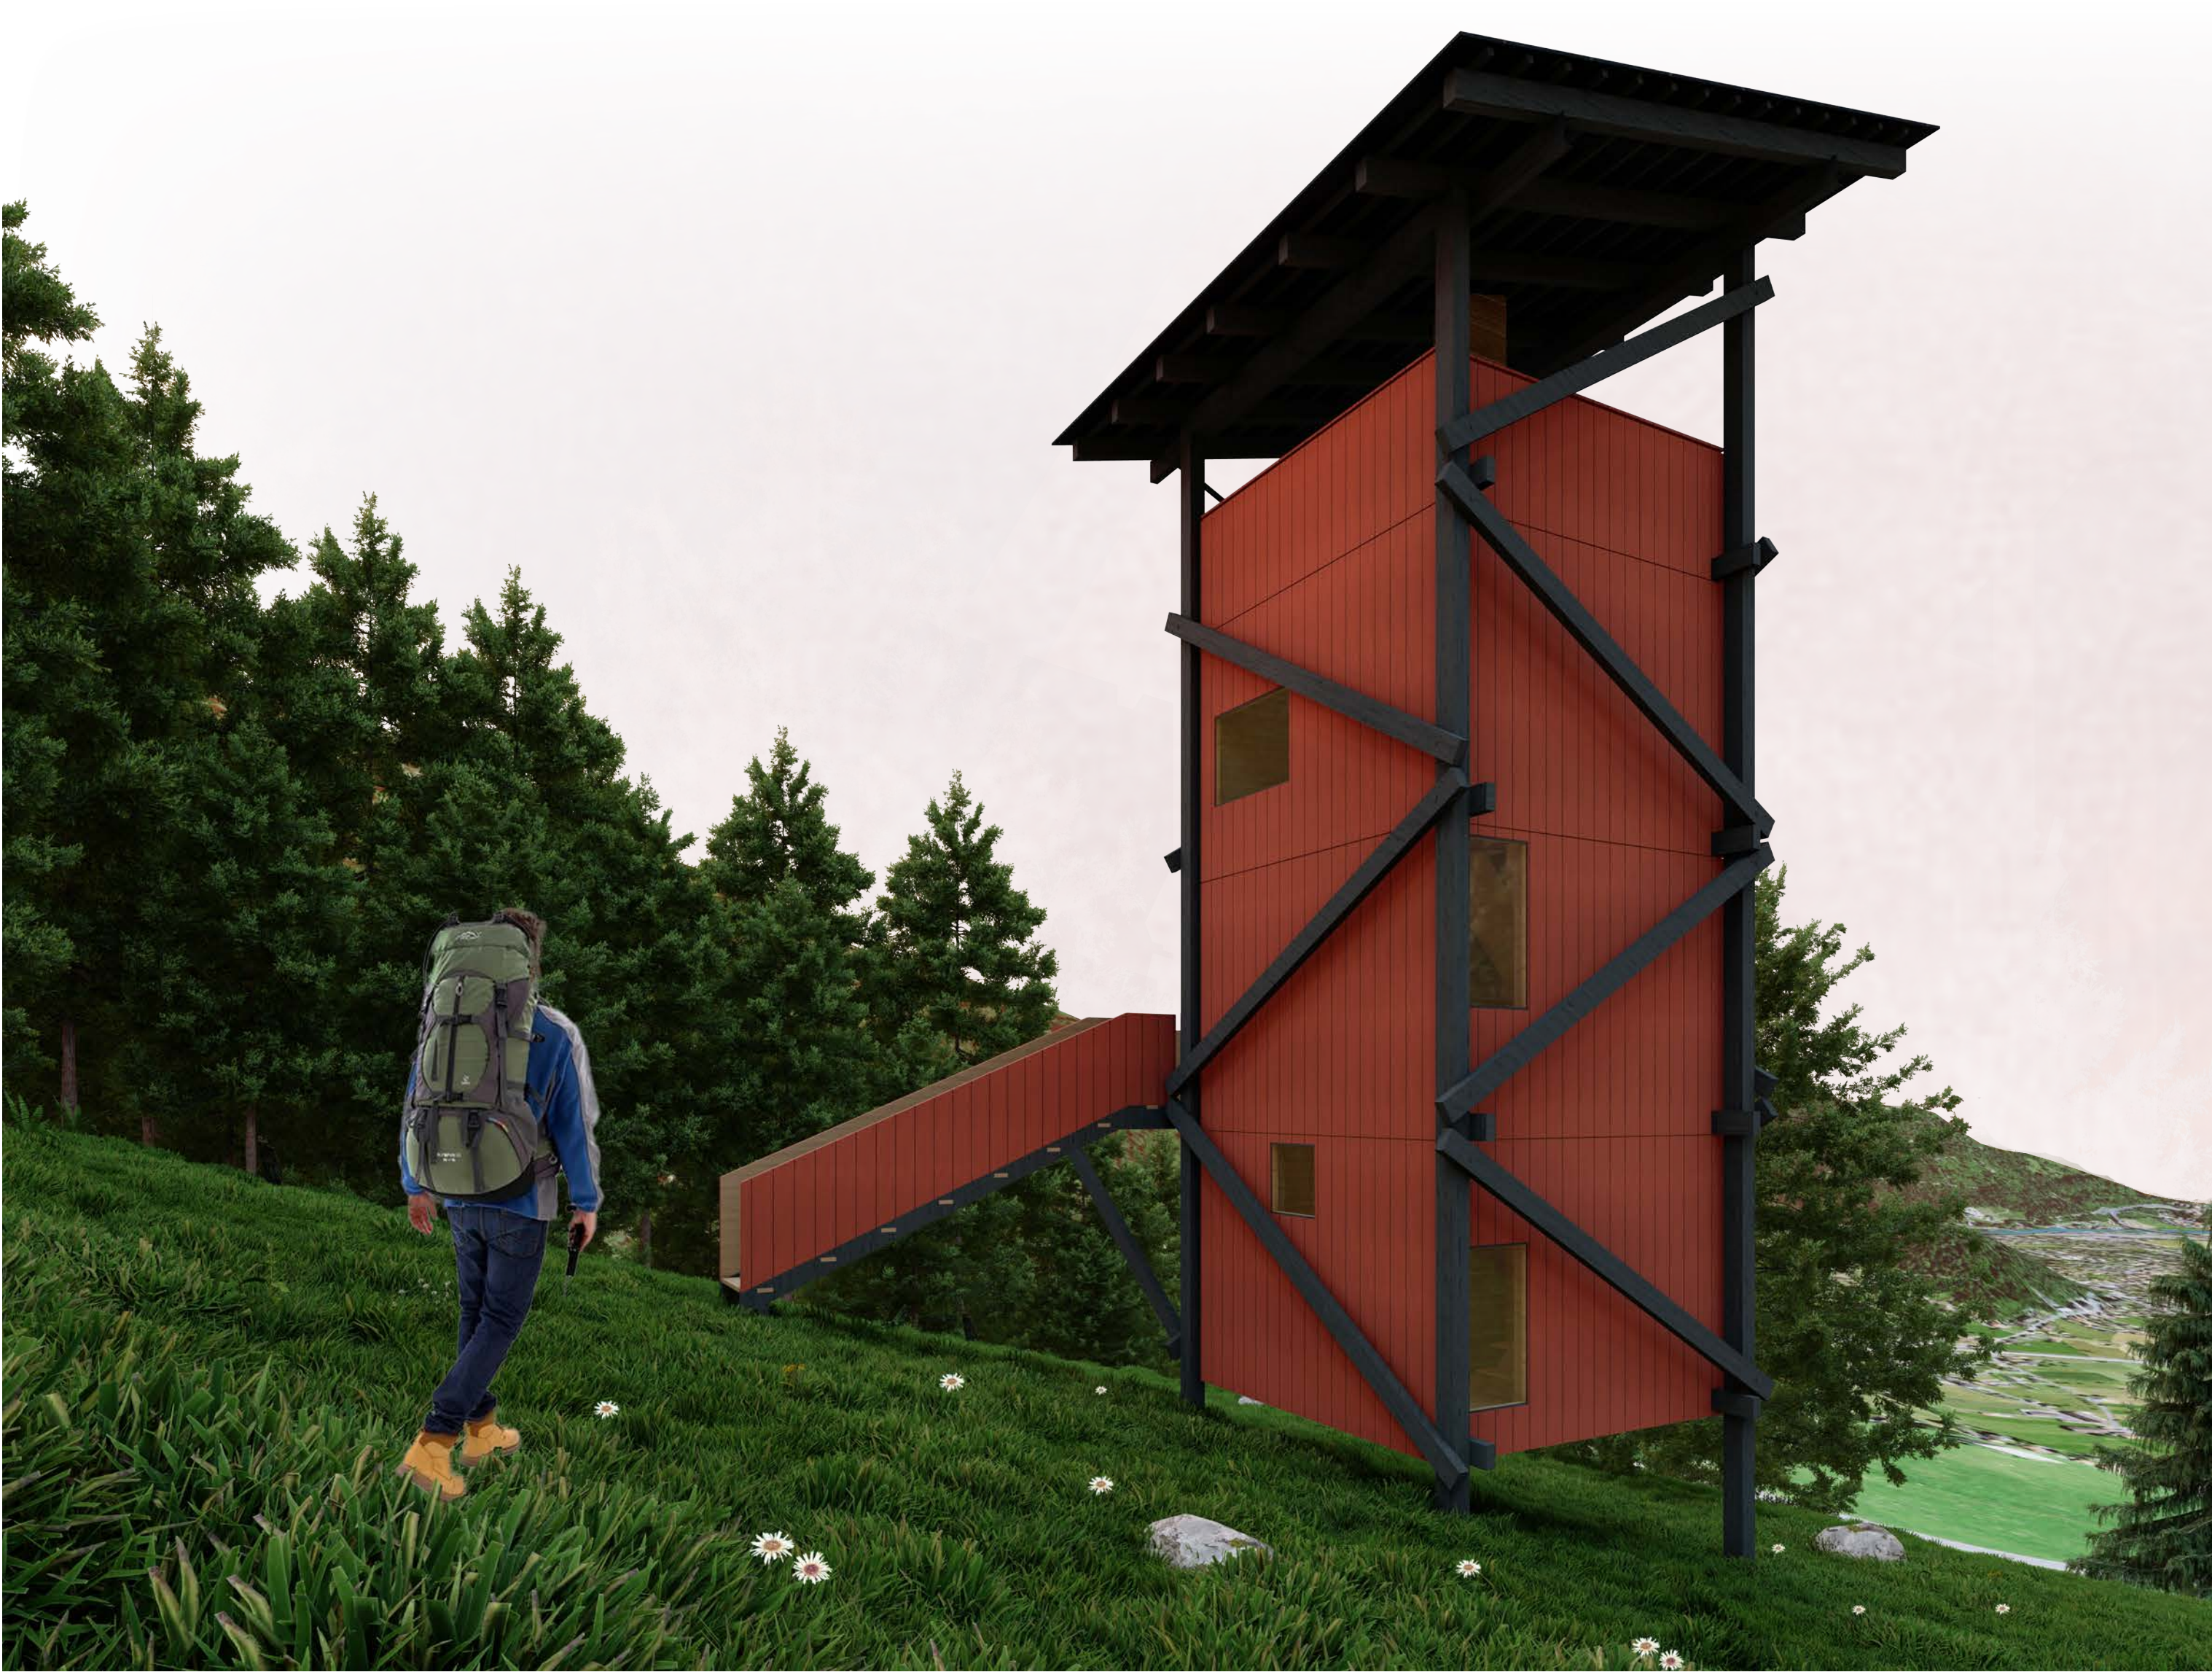


TECHNISCHE ANGABEN


MODULARITÄT / MATERIALITÄT FASSADE

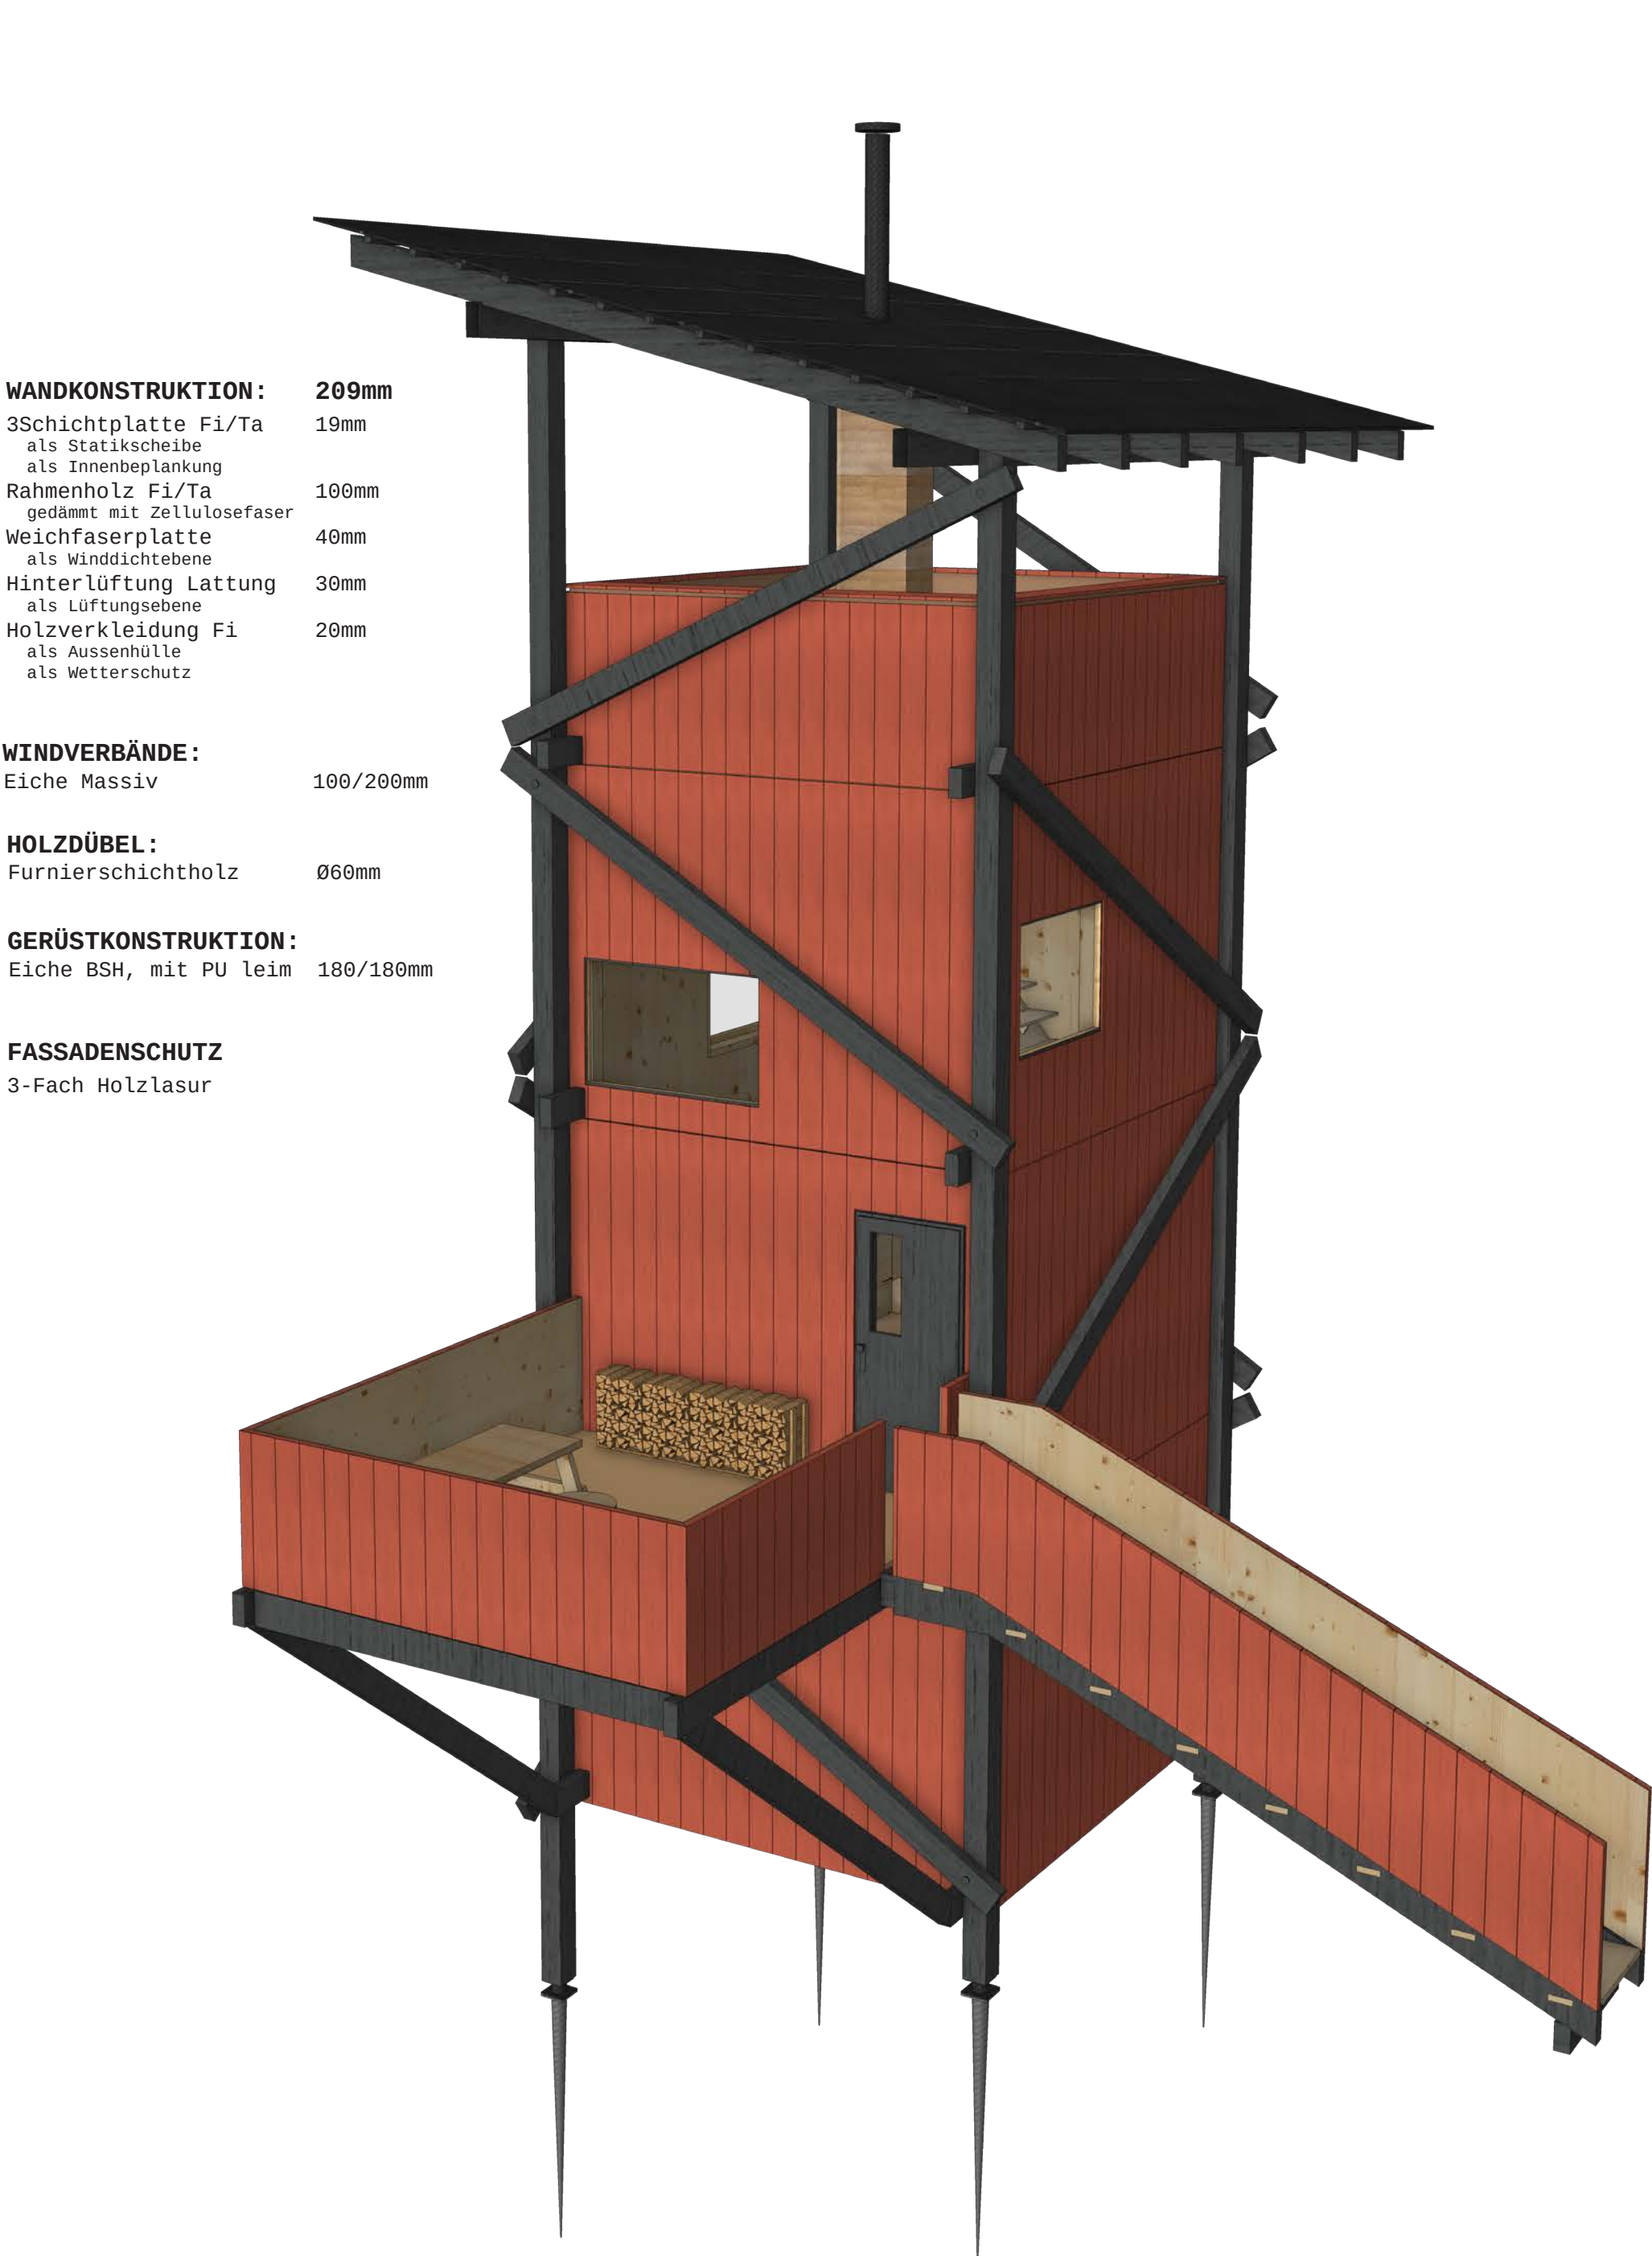

ENERGIE / RAUMKLIMA / TECHNIK

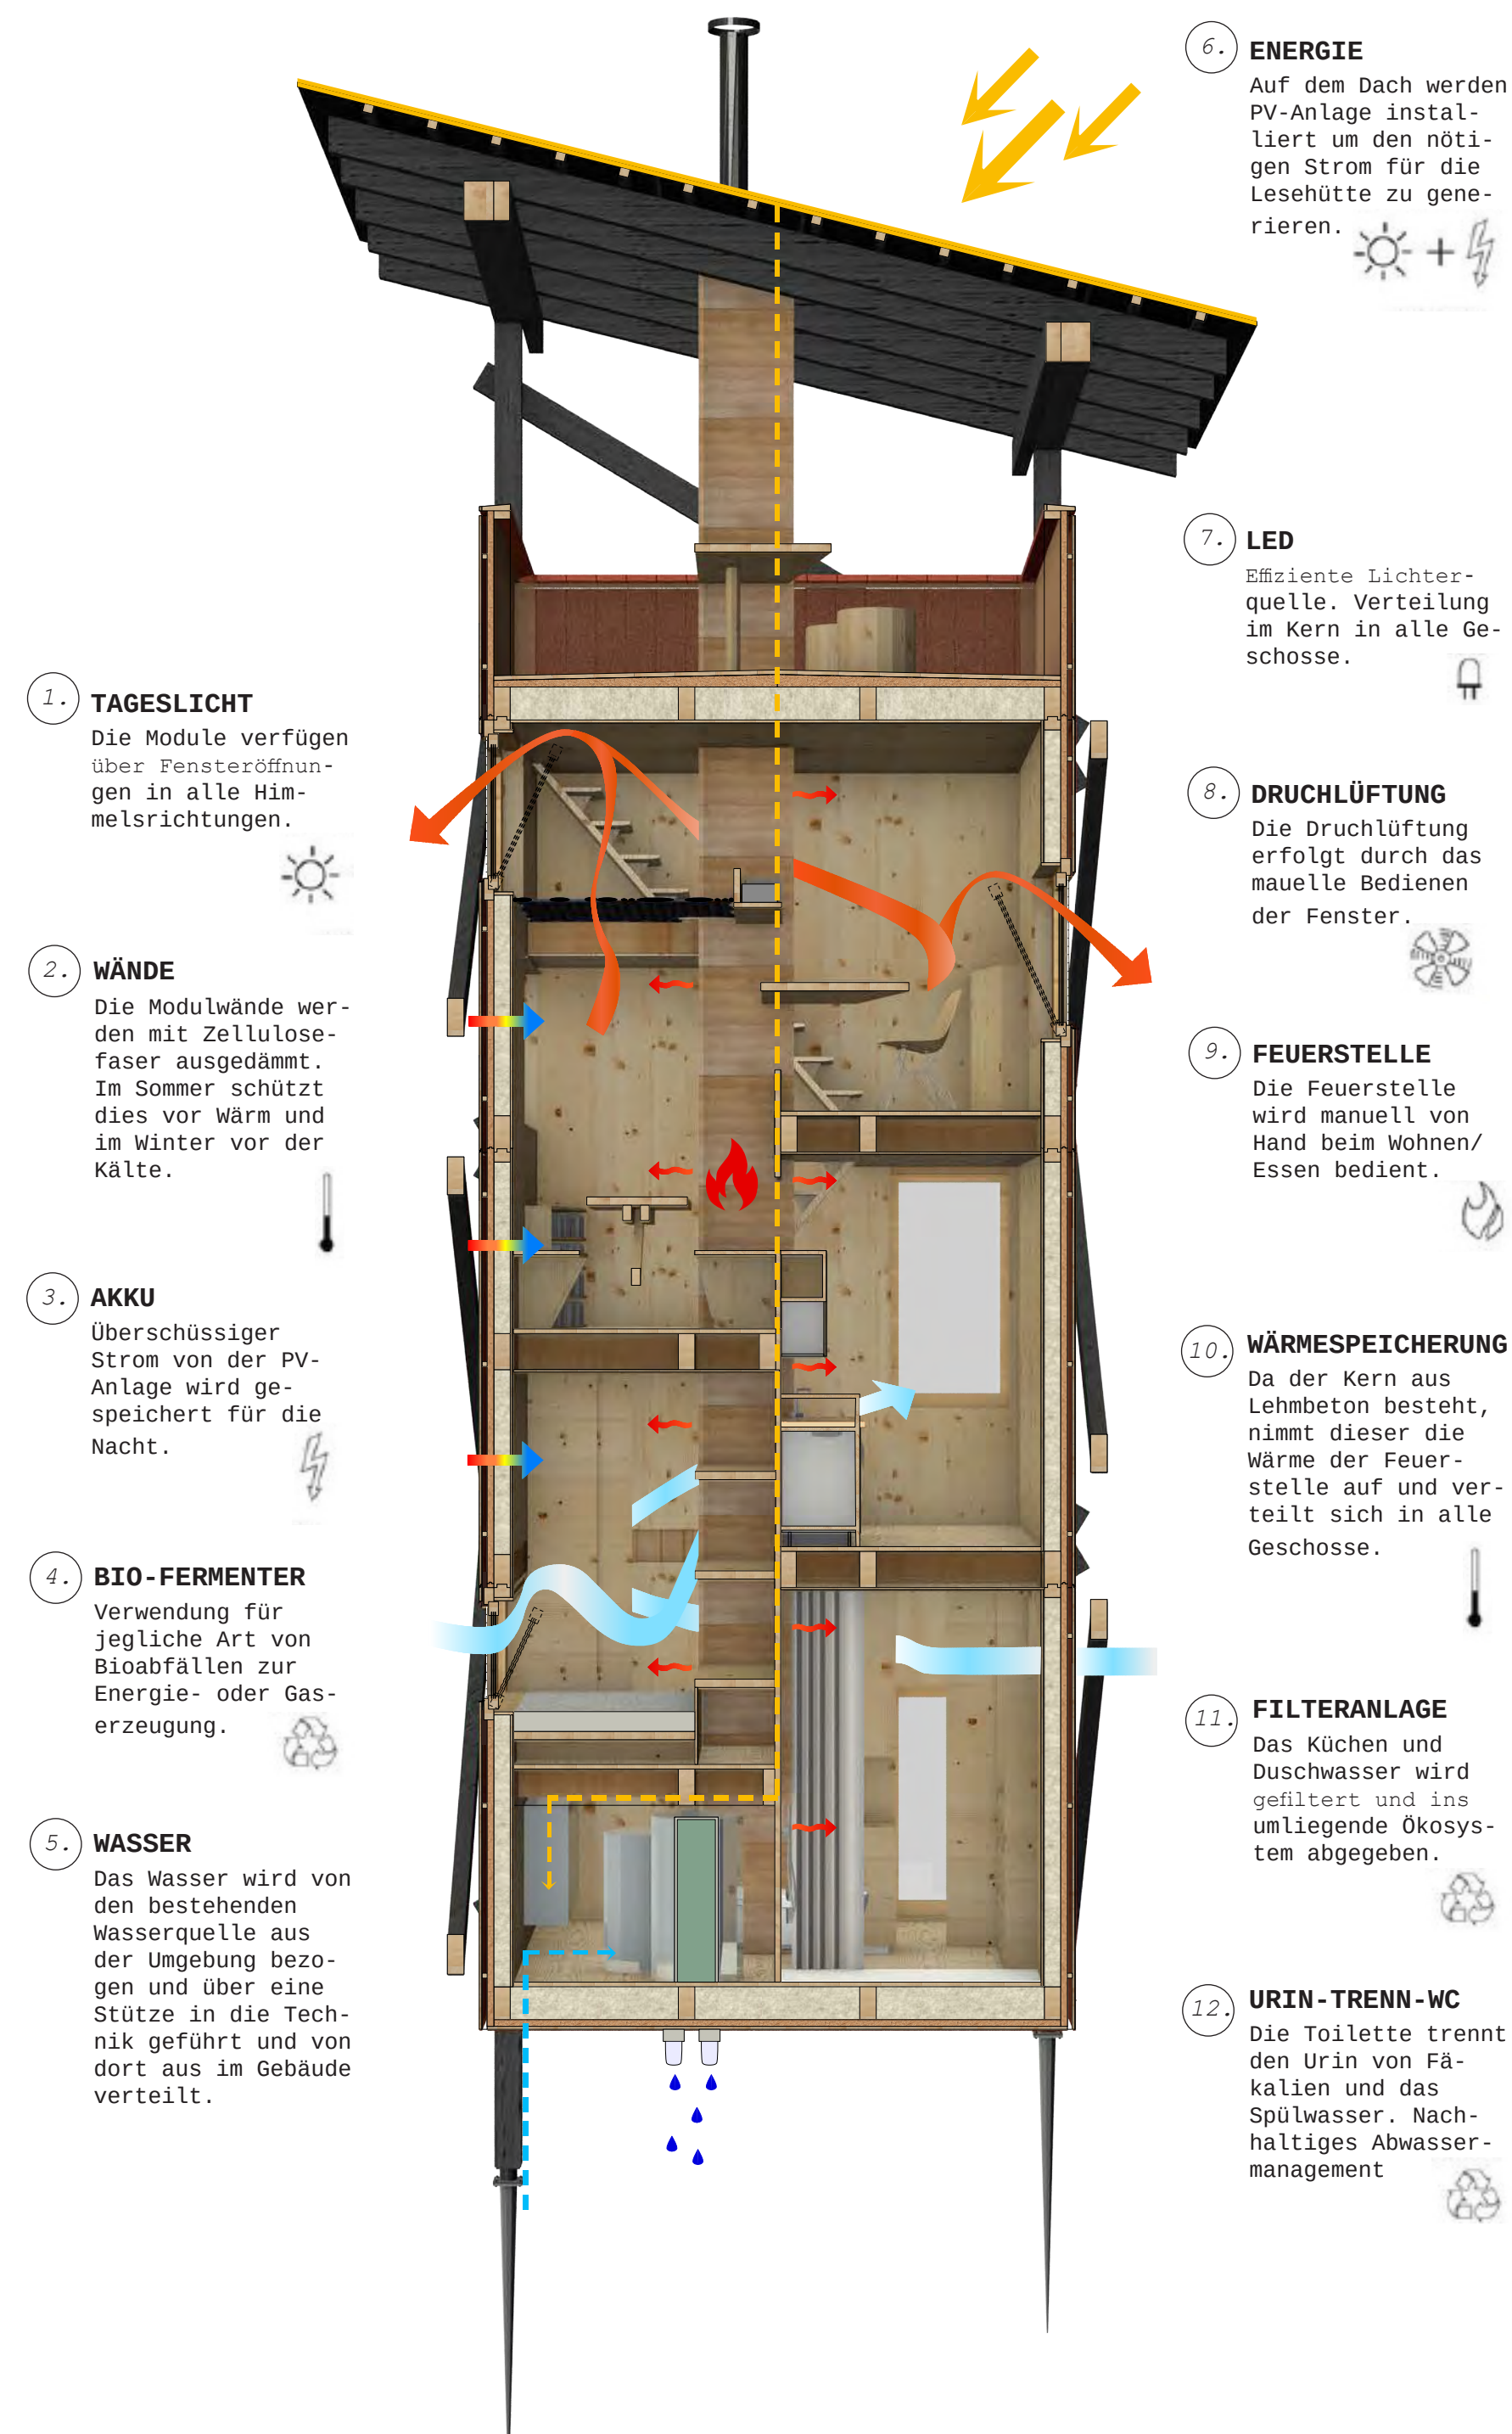

TRAGSTRUKTUR / GEBÄUDEKERN

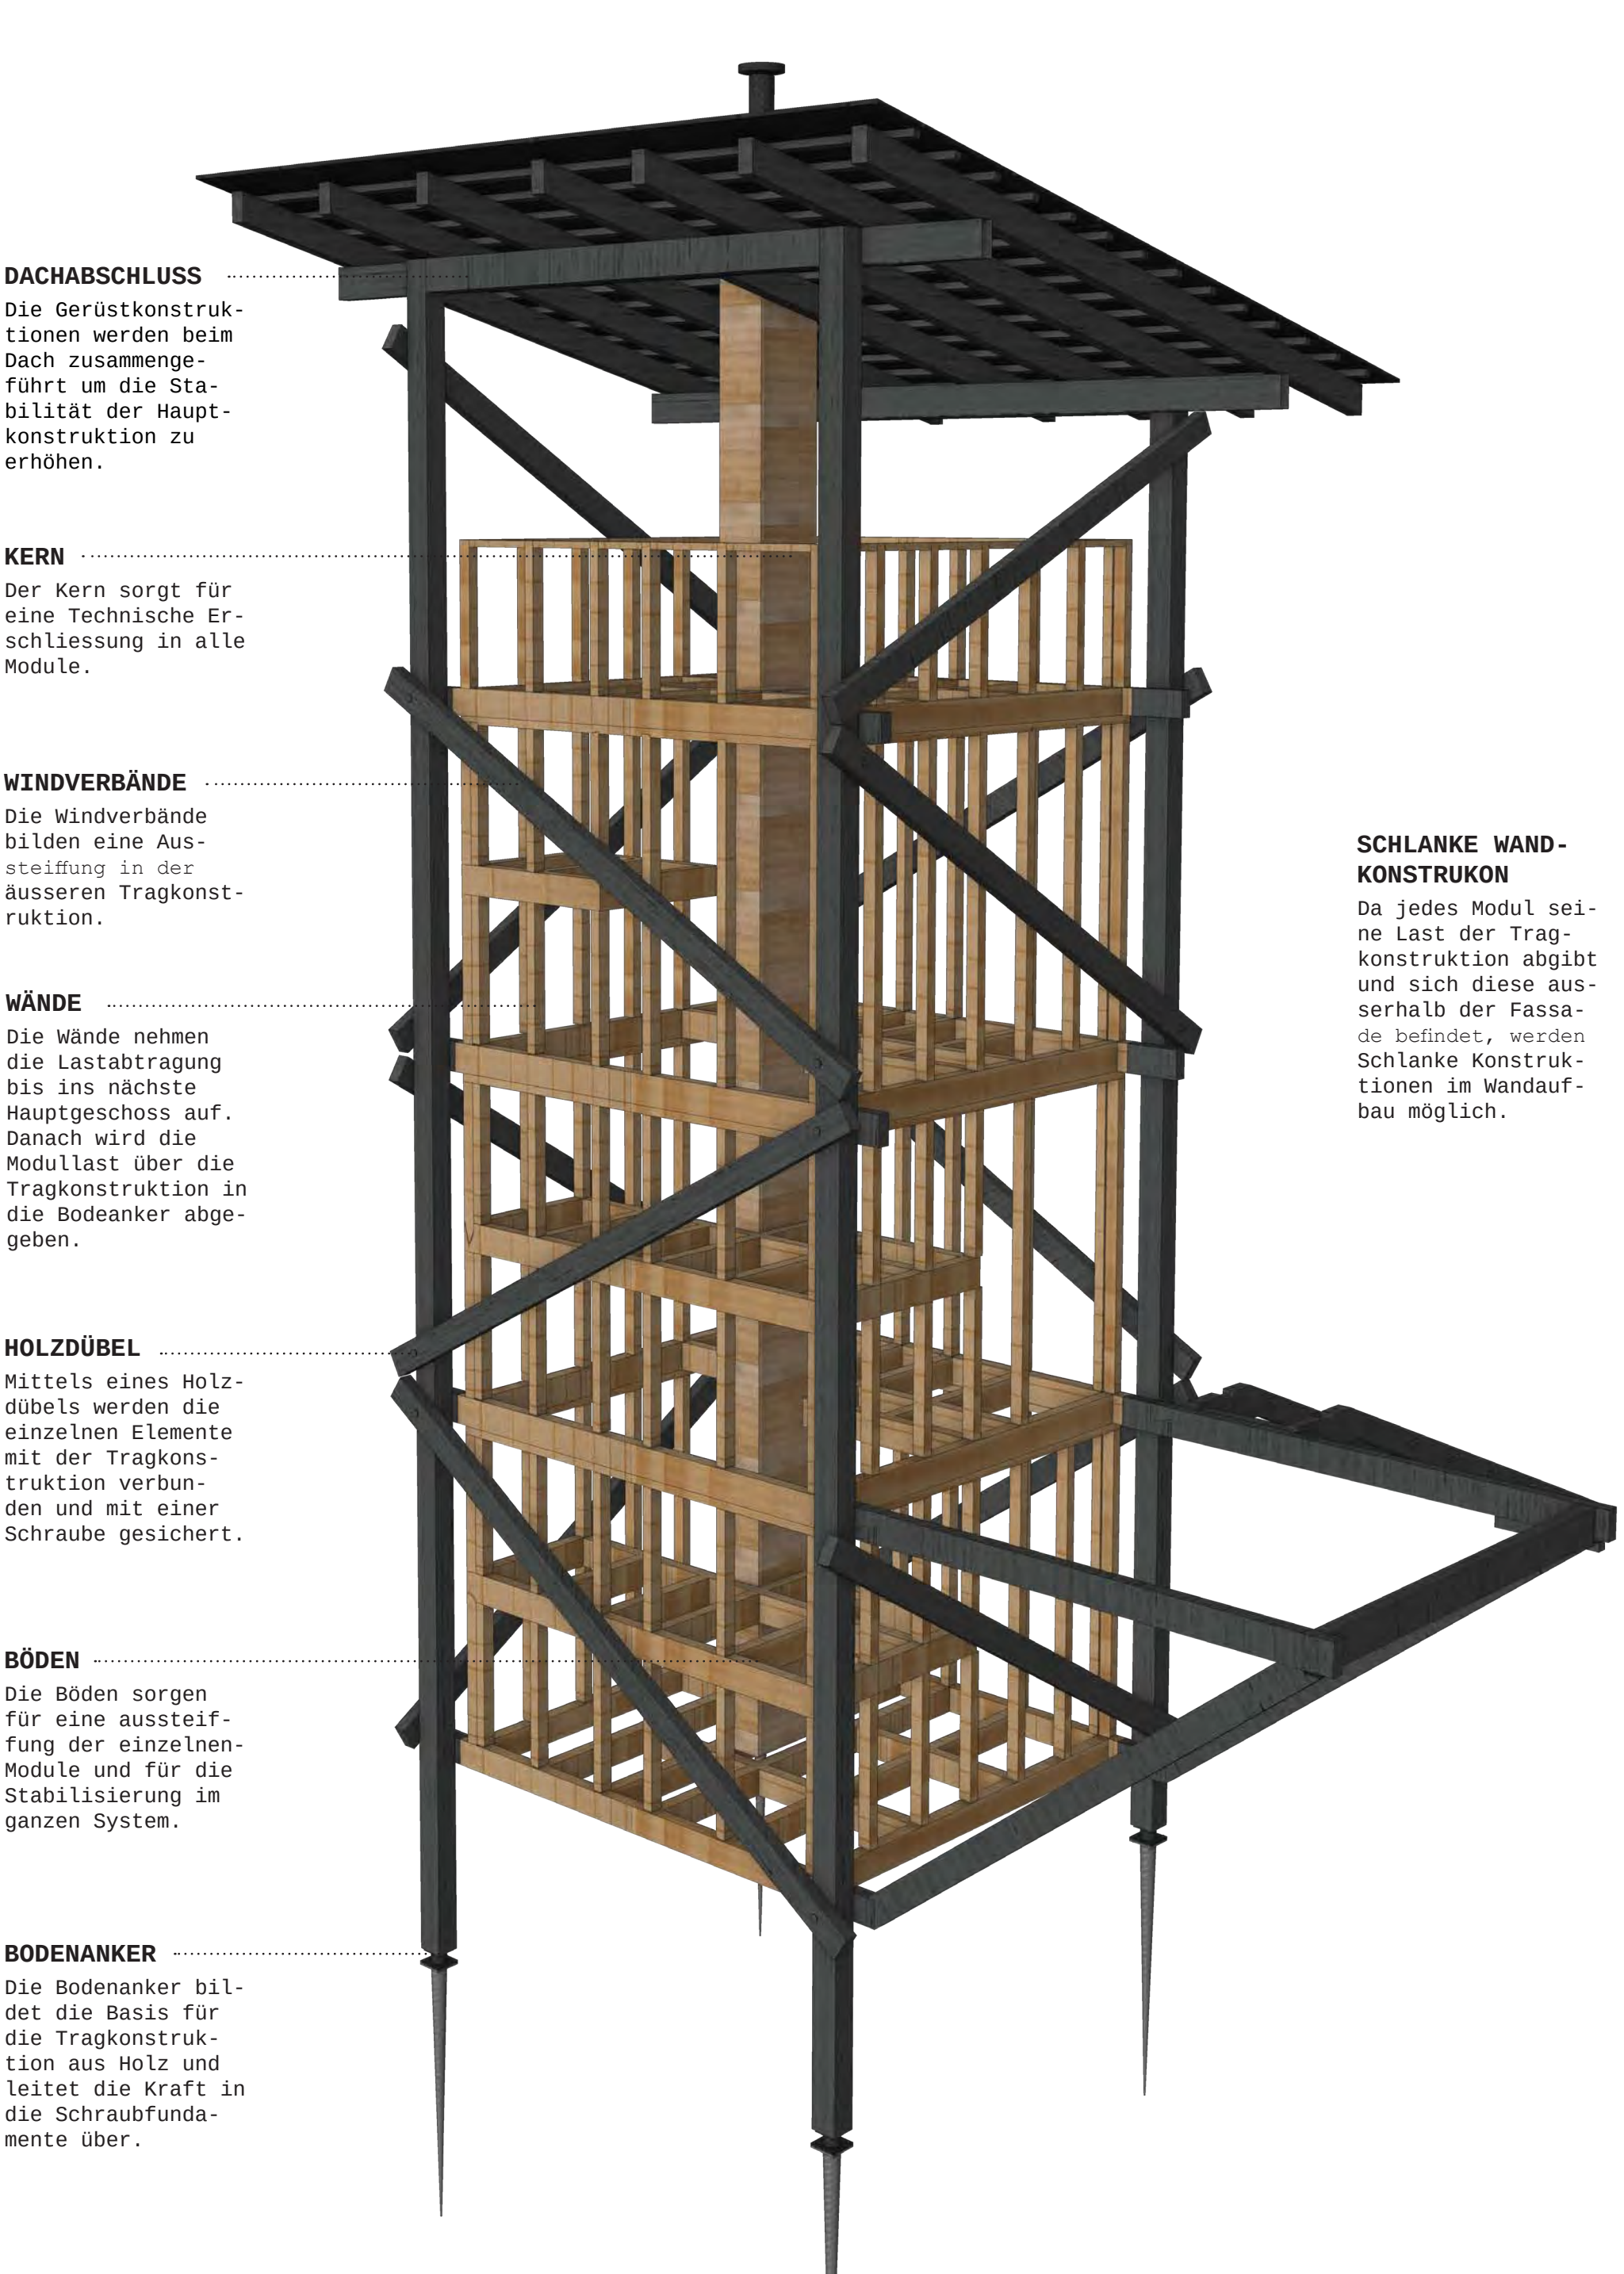

FASSADEN / SCHNITT

