





Emergenz und Obsoleszenz - Barn
1:1000 Figur
Nick Christian Orin Fahrni
Bachelor Thesis Frühling 2026

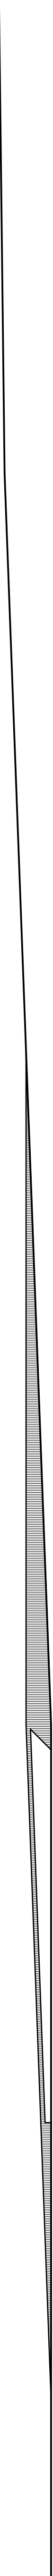


Emergenz und Obsoleszenz - Barn
1:1000 Figur Schnitt
Nick Christian Orin Fahrni
Bachelor Thesis Frühling 2026




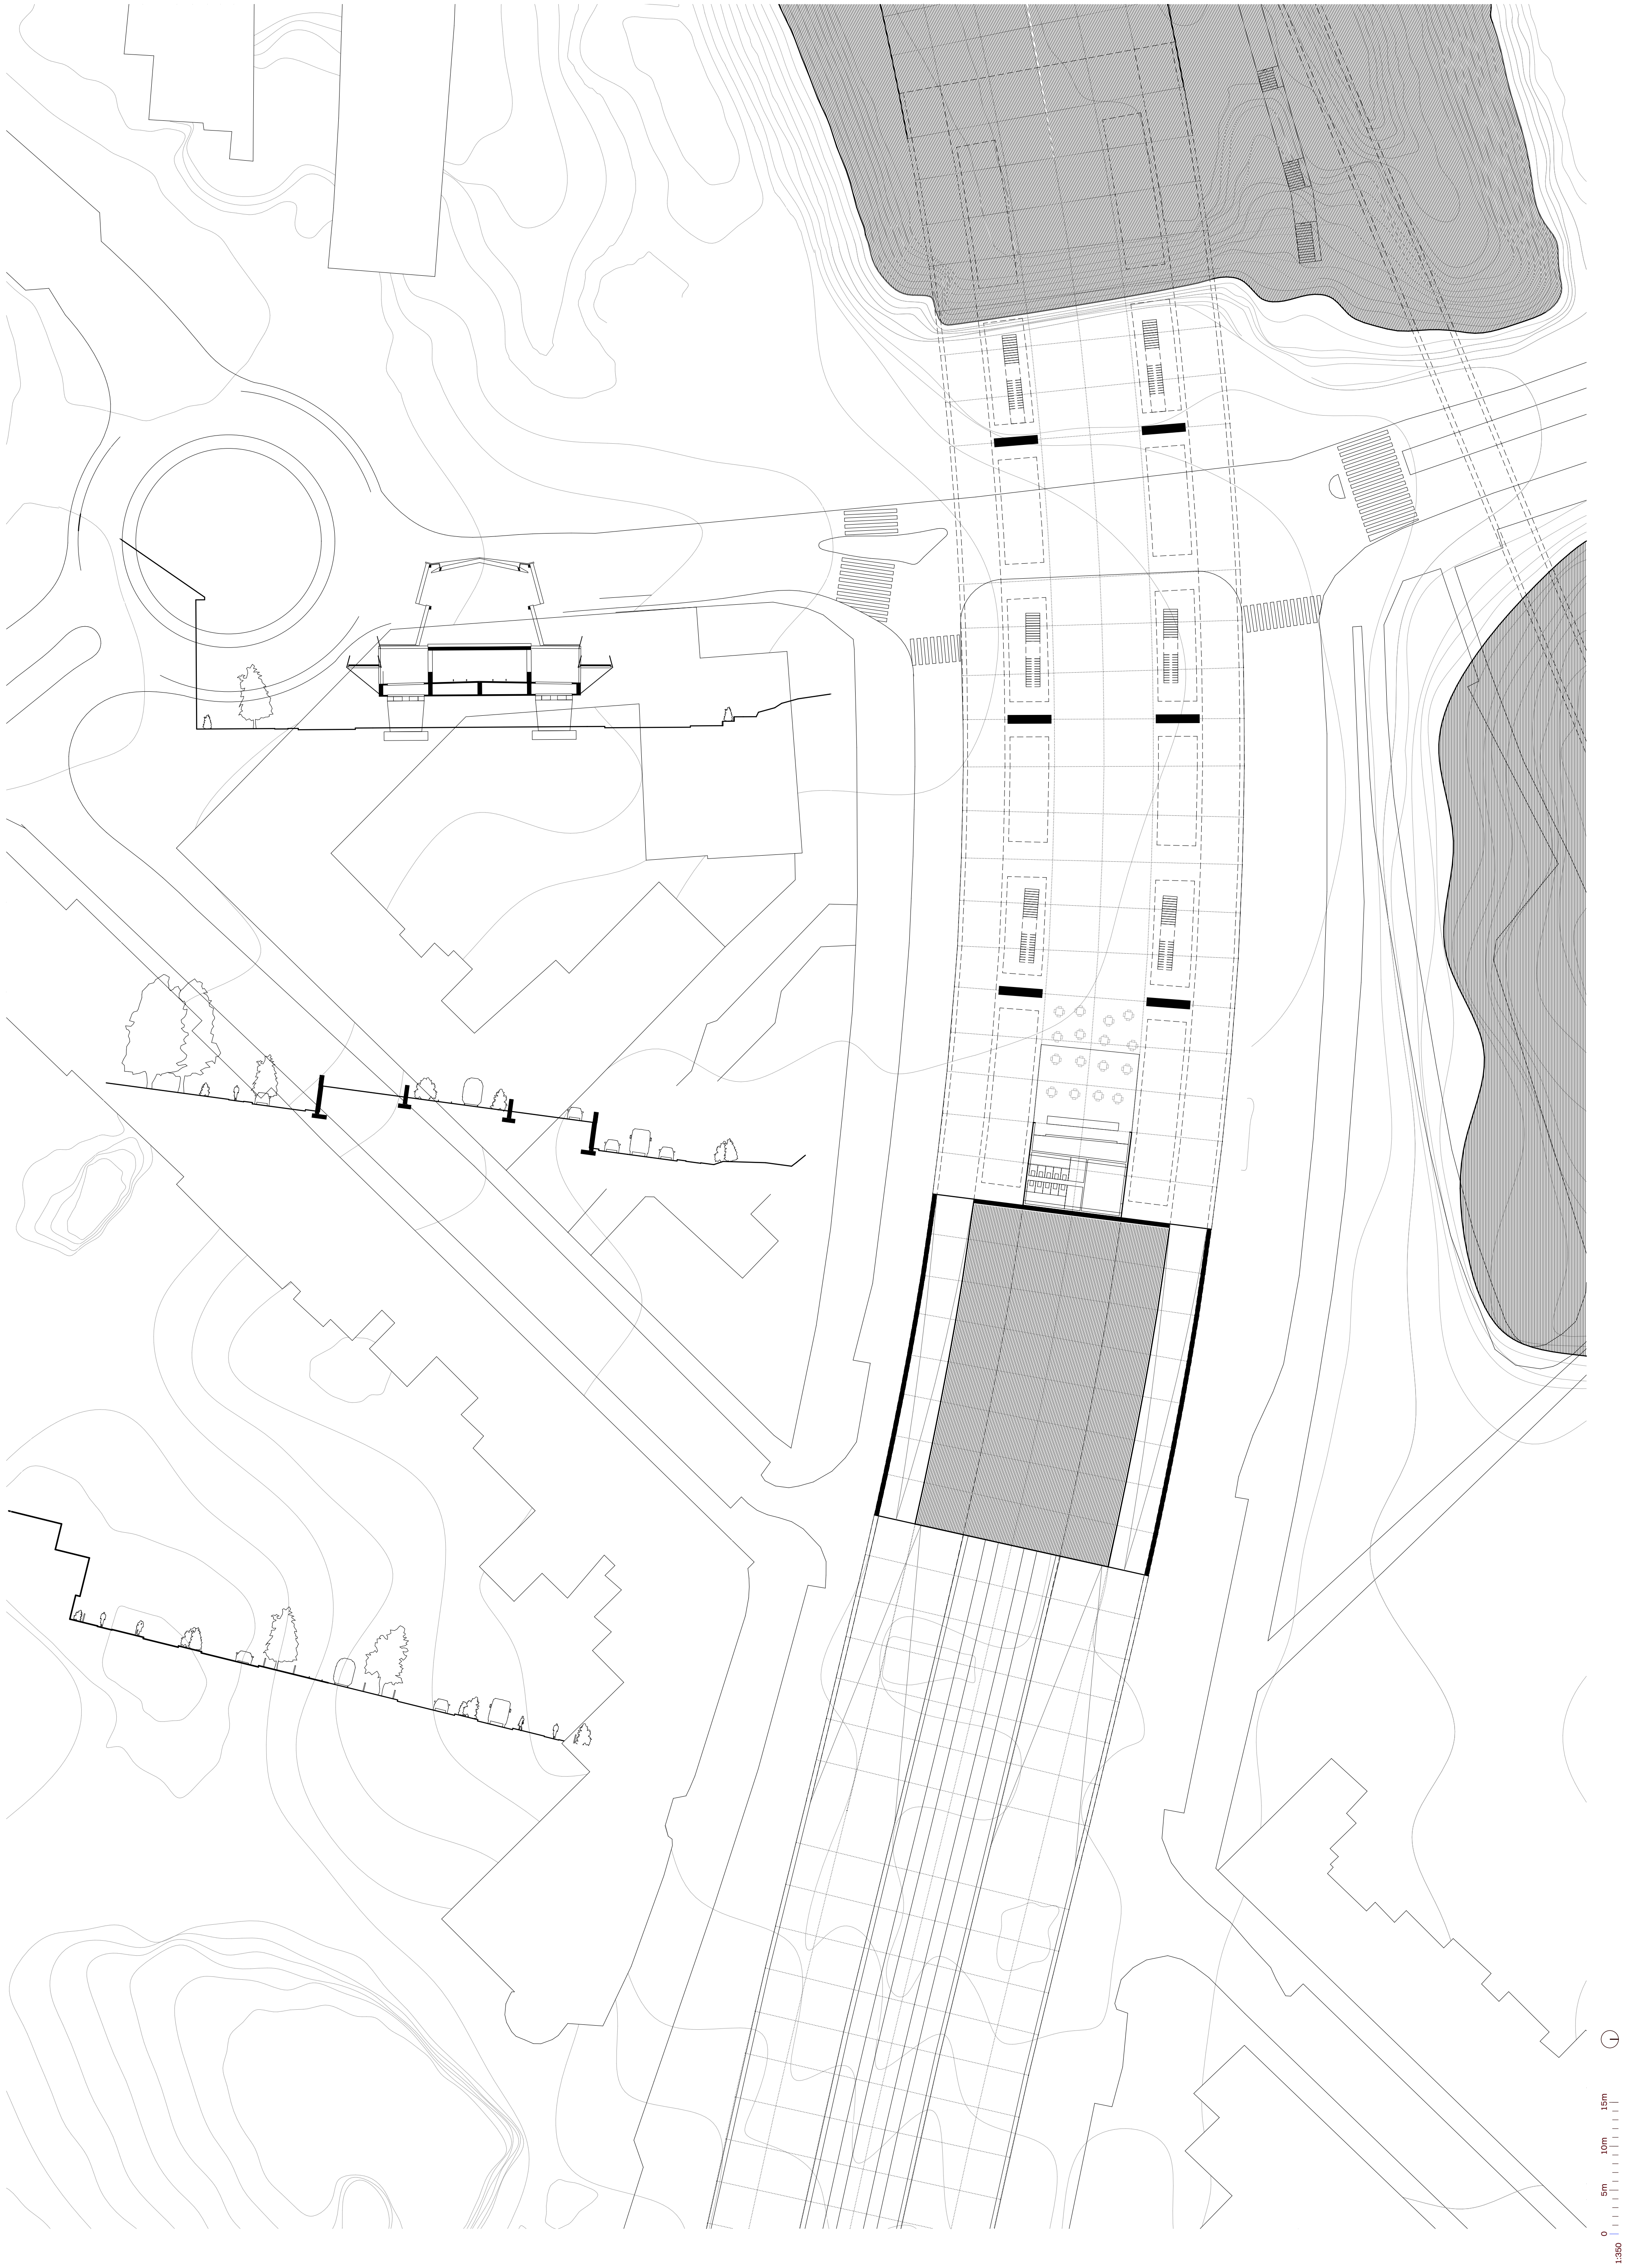



Emergenz und Obsoleszenz – Barn
1:350 Organisation Strassenniveau
 Nick Christian Orin Fahrni
 Bachelor Thesis Frühling 2026

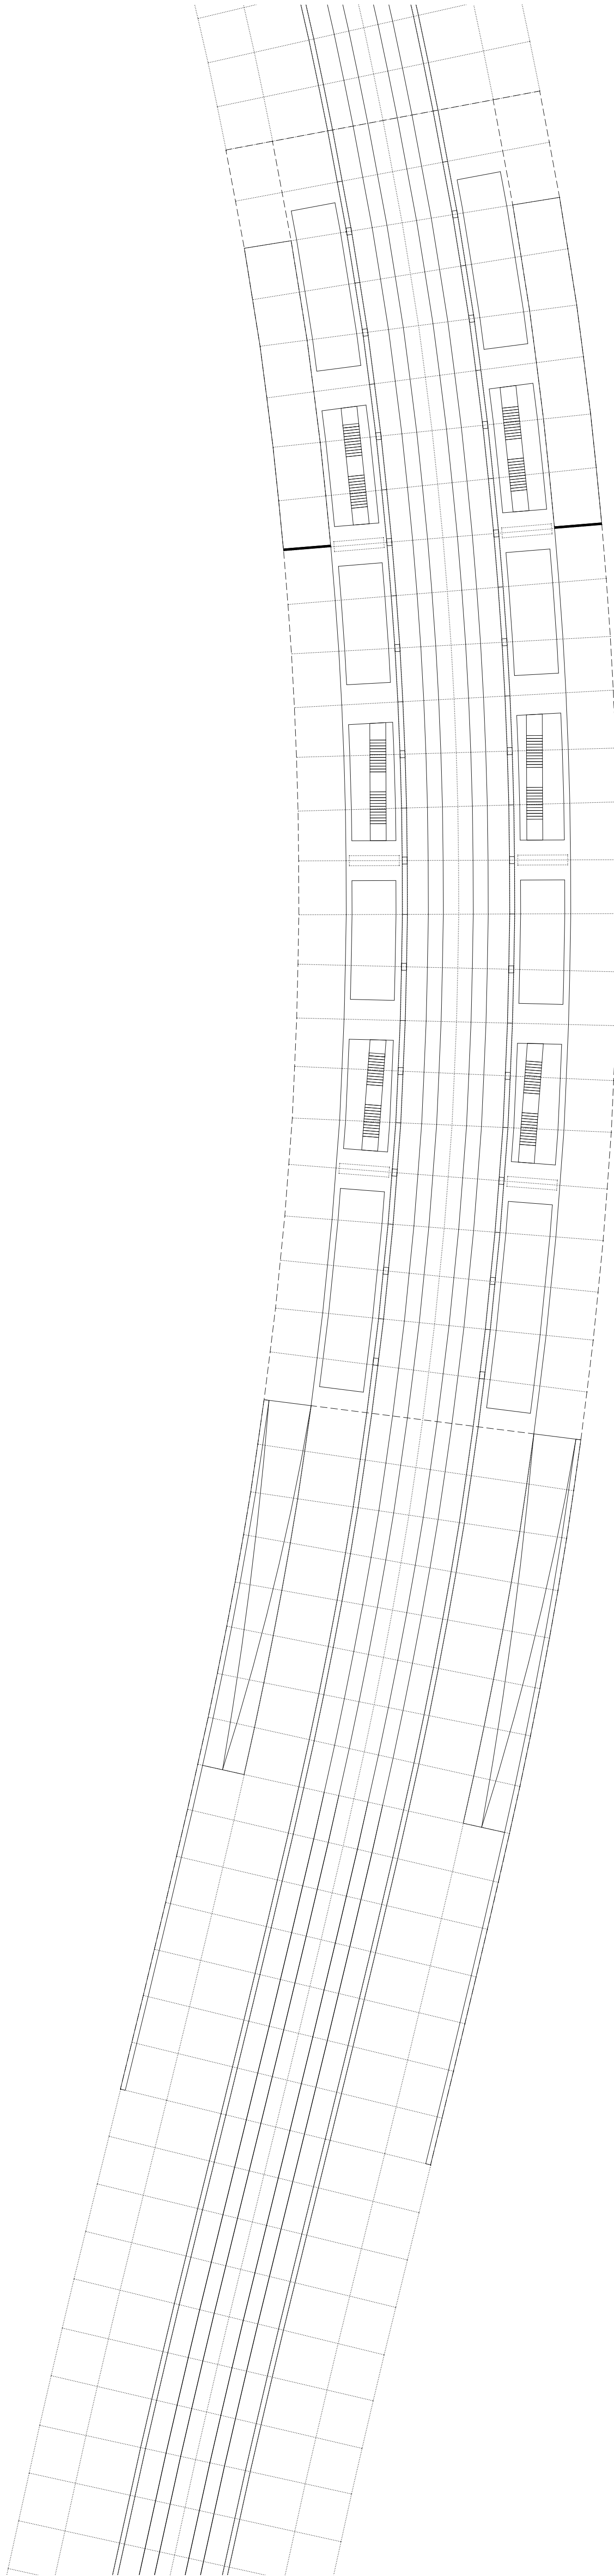


Emergenz und Obsoleszenz – Barn
1:350 Organisation Viadukt
 Nick Christian Orin Fahrni
 Bachelor Thesis Frühling 2026

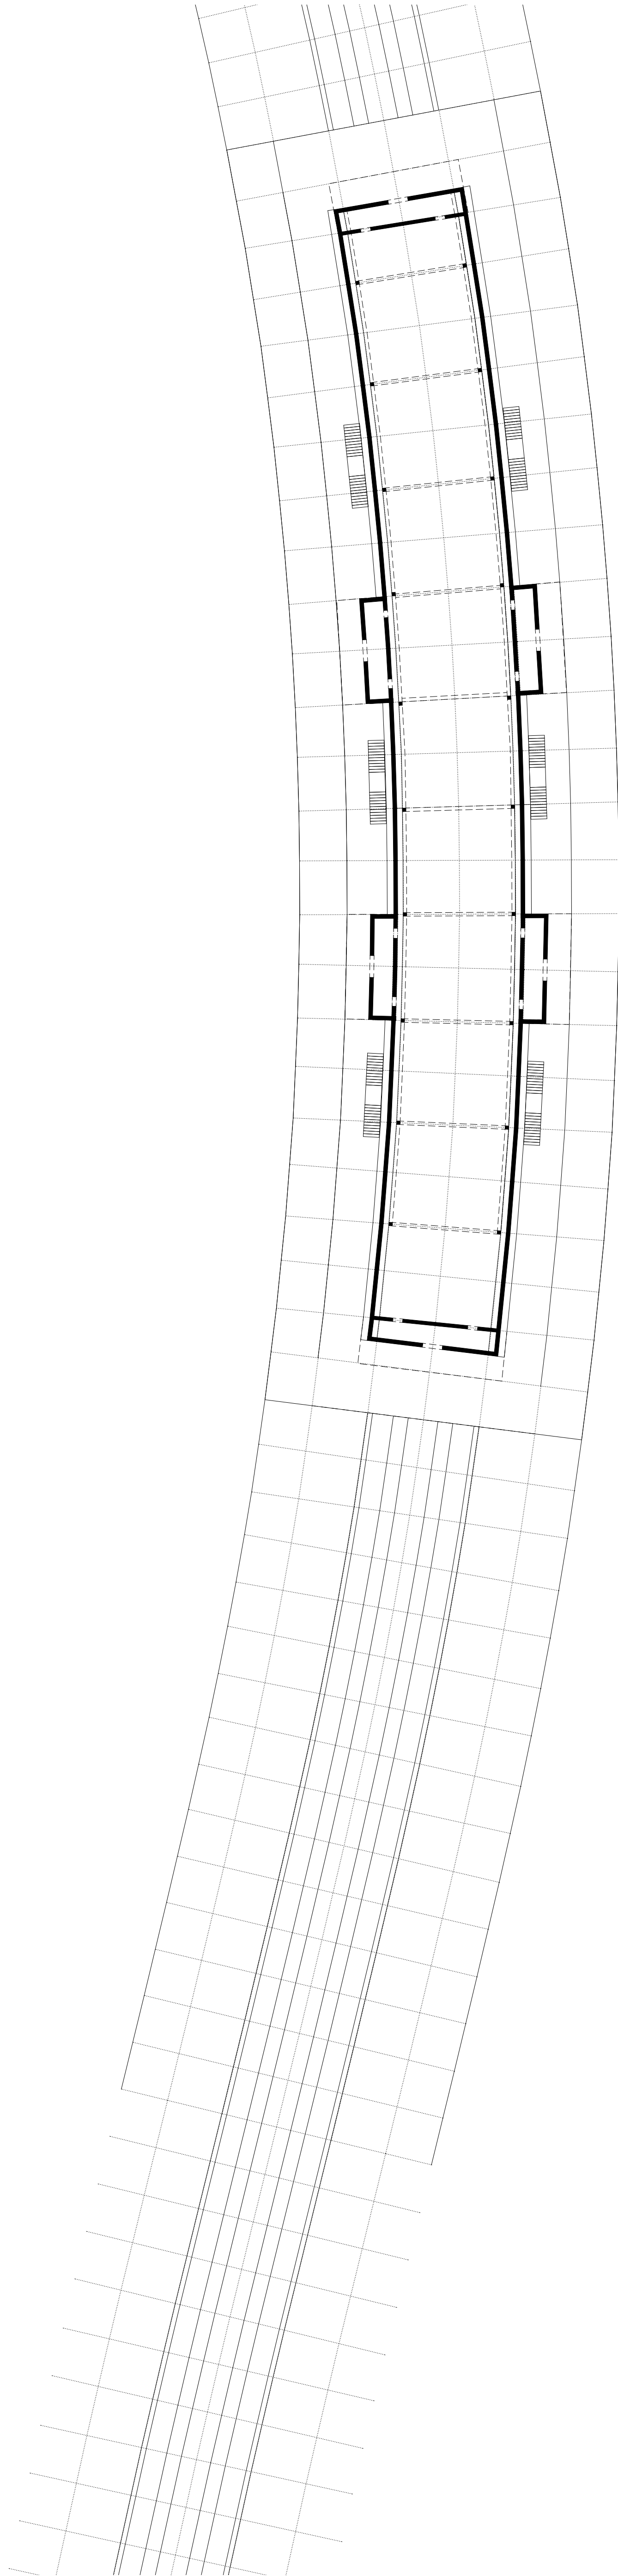


0 5m 10m 15m
 1:3500

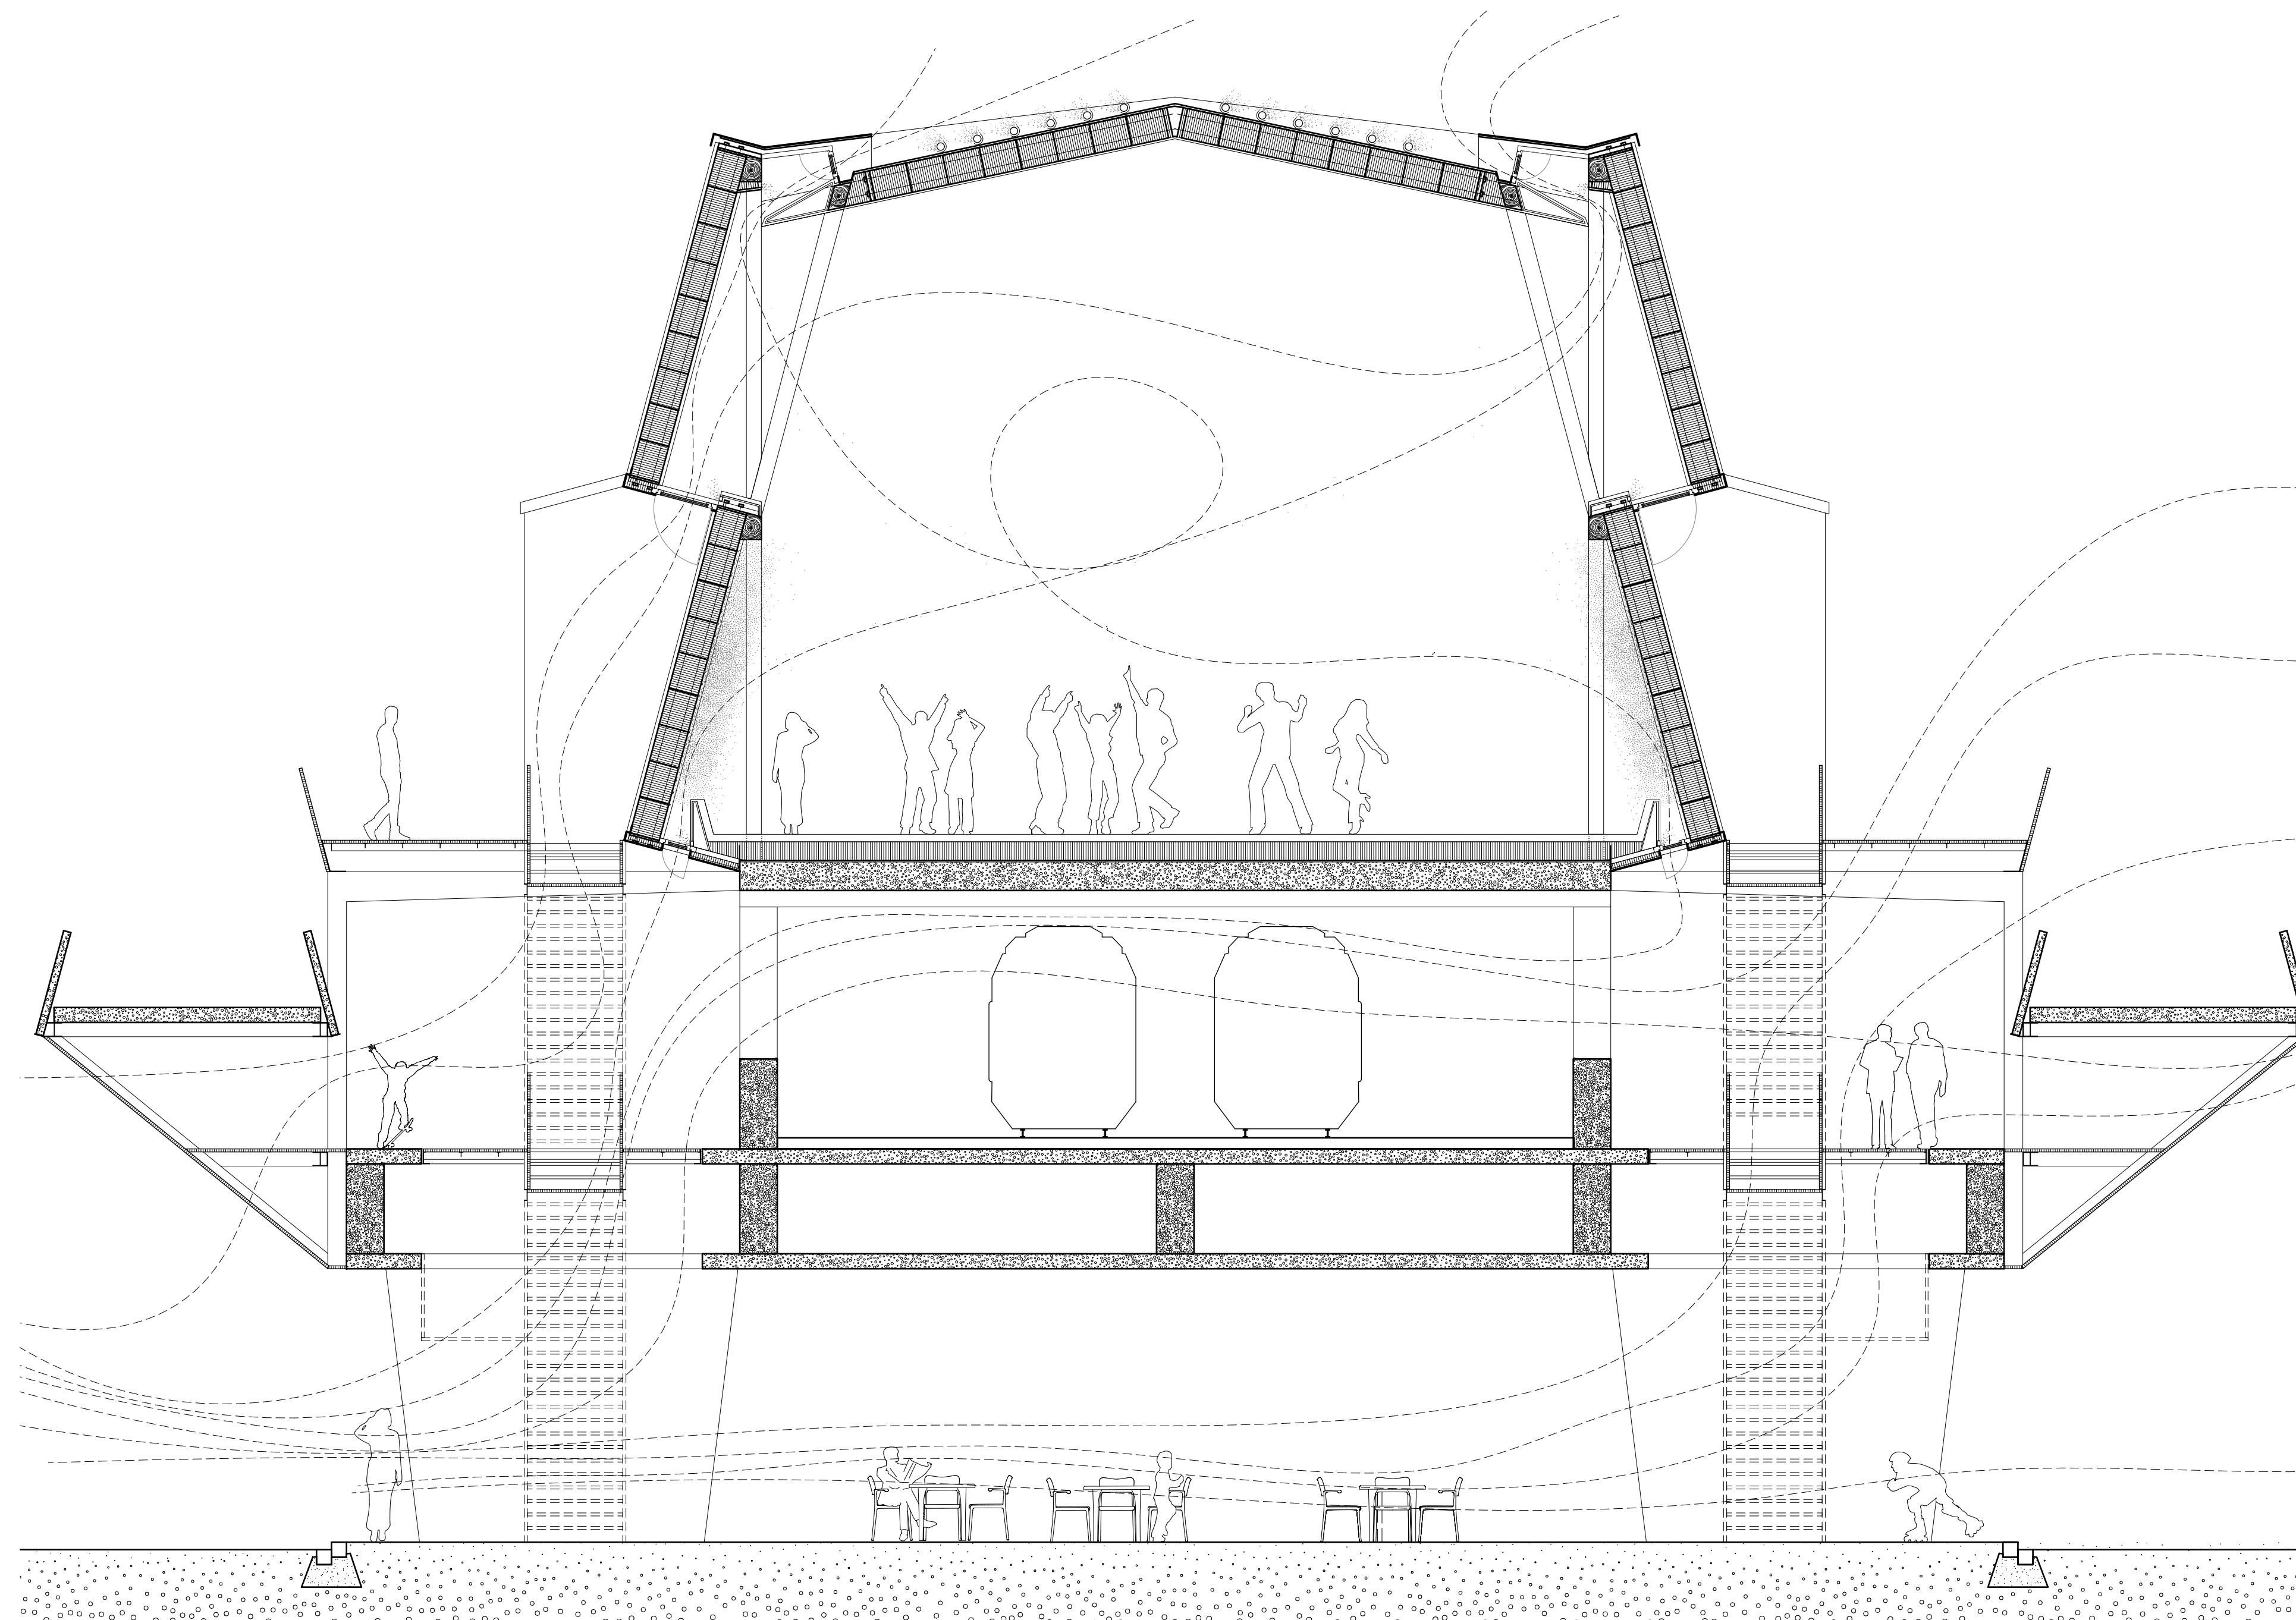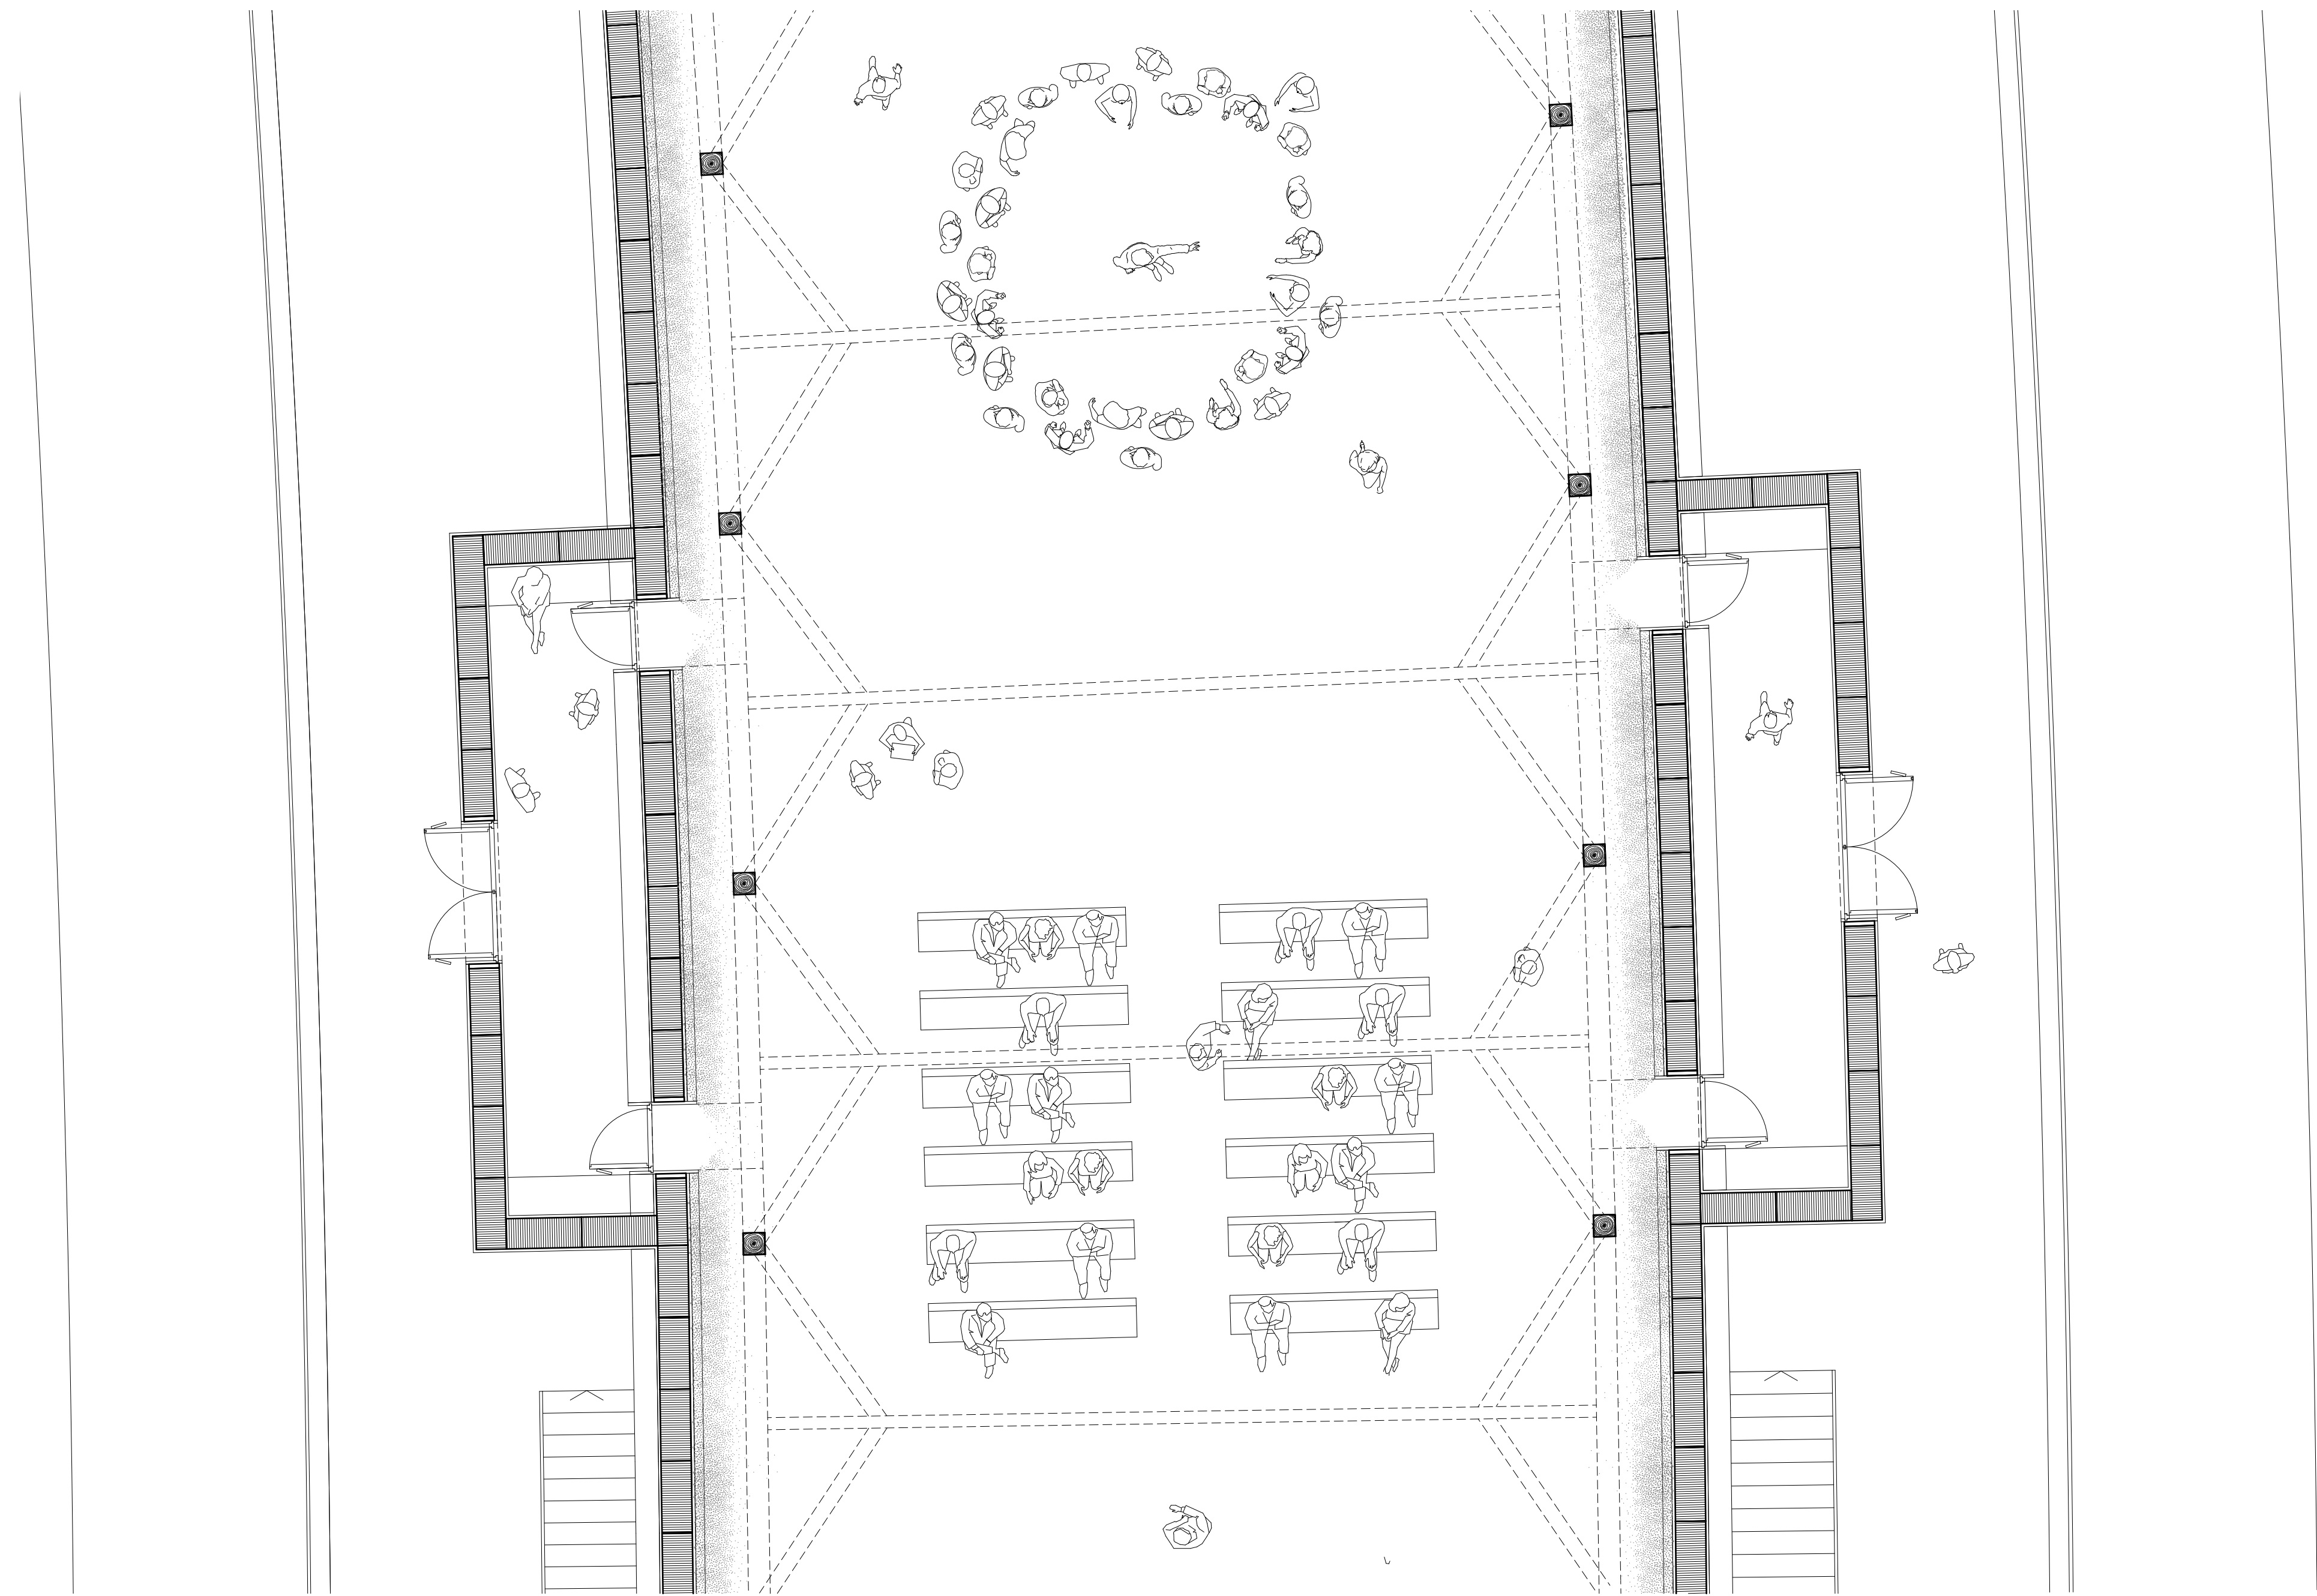

Emergenz und Obsoleszenz - Barn
1:60 Konstruktion
 Nick Christian Orin Fahrni
 Bachelor Thesis Frühling 2026

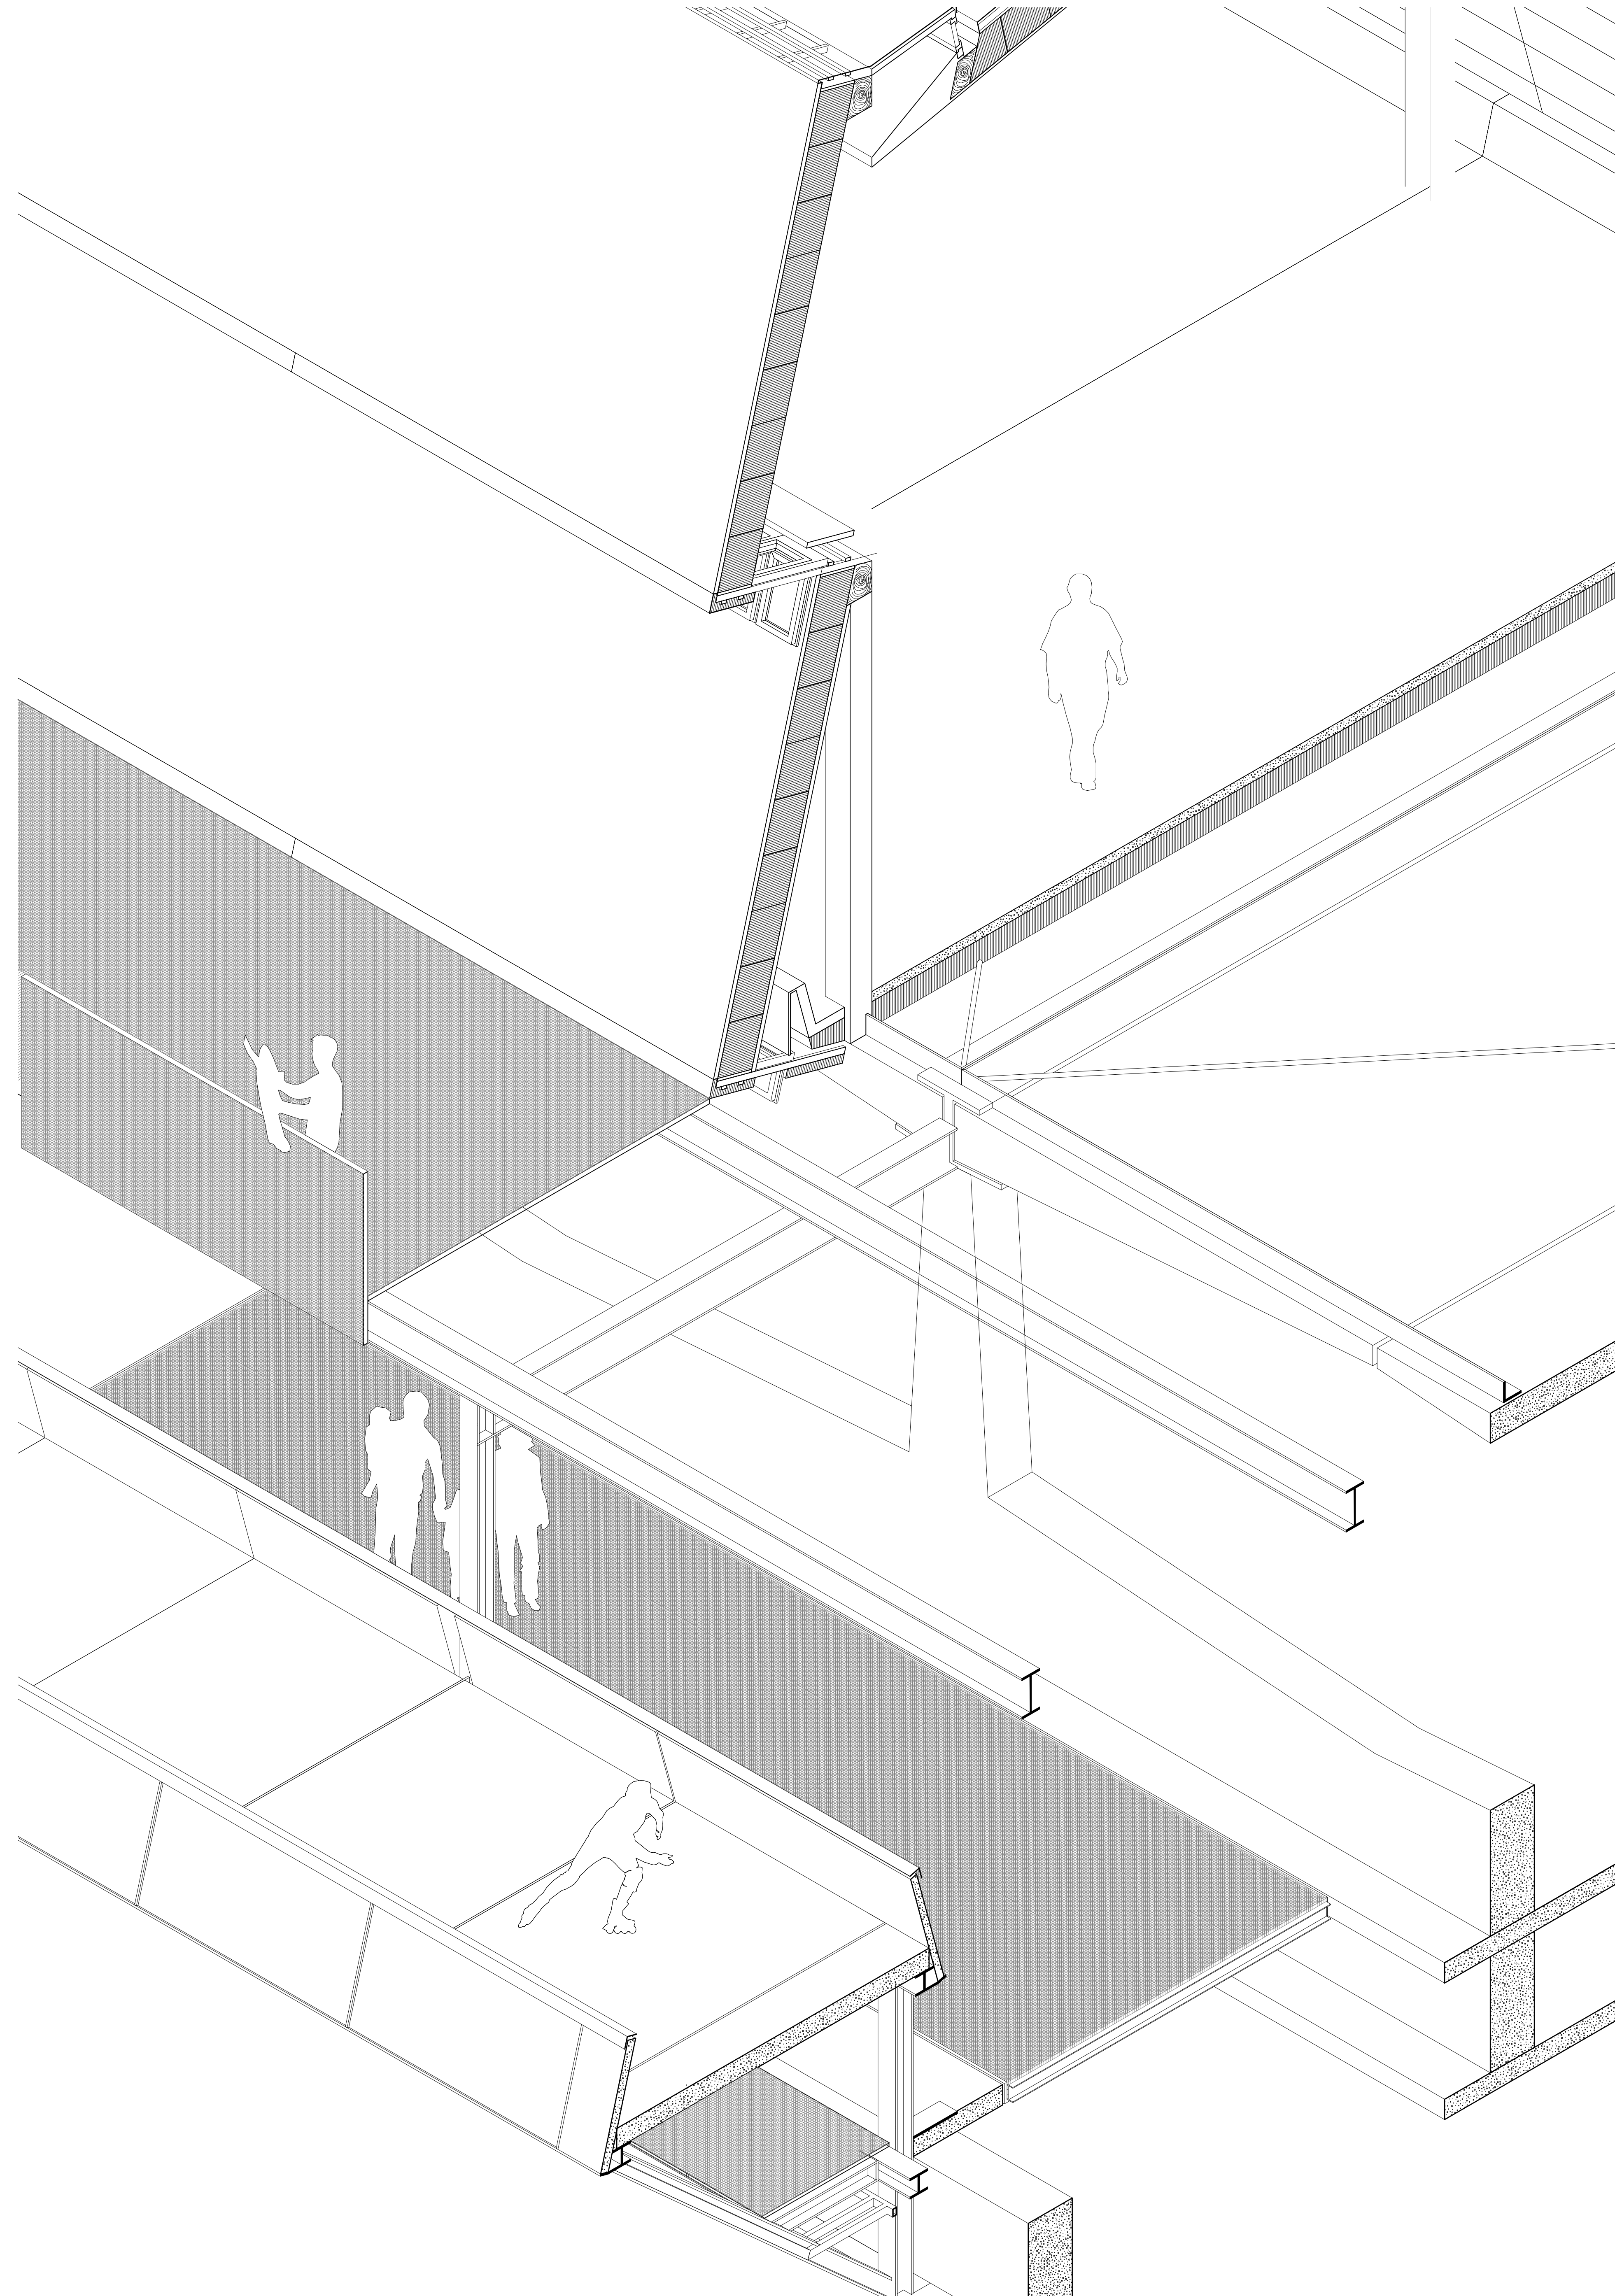

Emergenz und Obsoleszenz - Barn
1:25 Detail Konstruktion
 Nick Christian Orin Fahrni
 Bachelor Thesis Frühling 2026

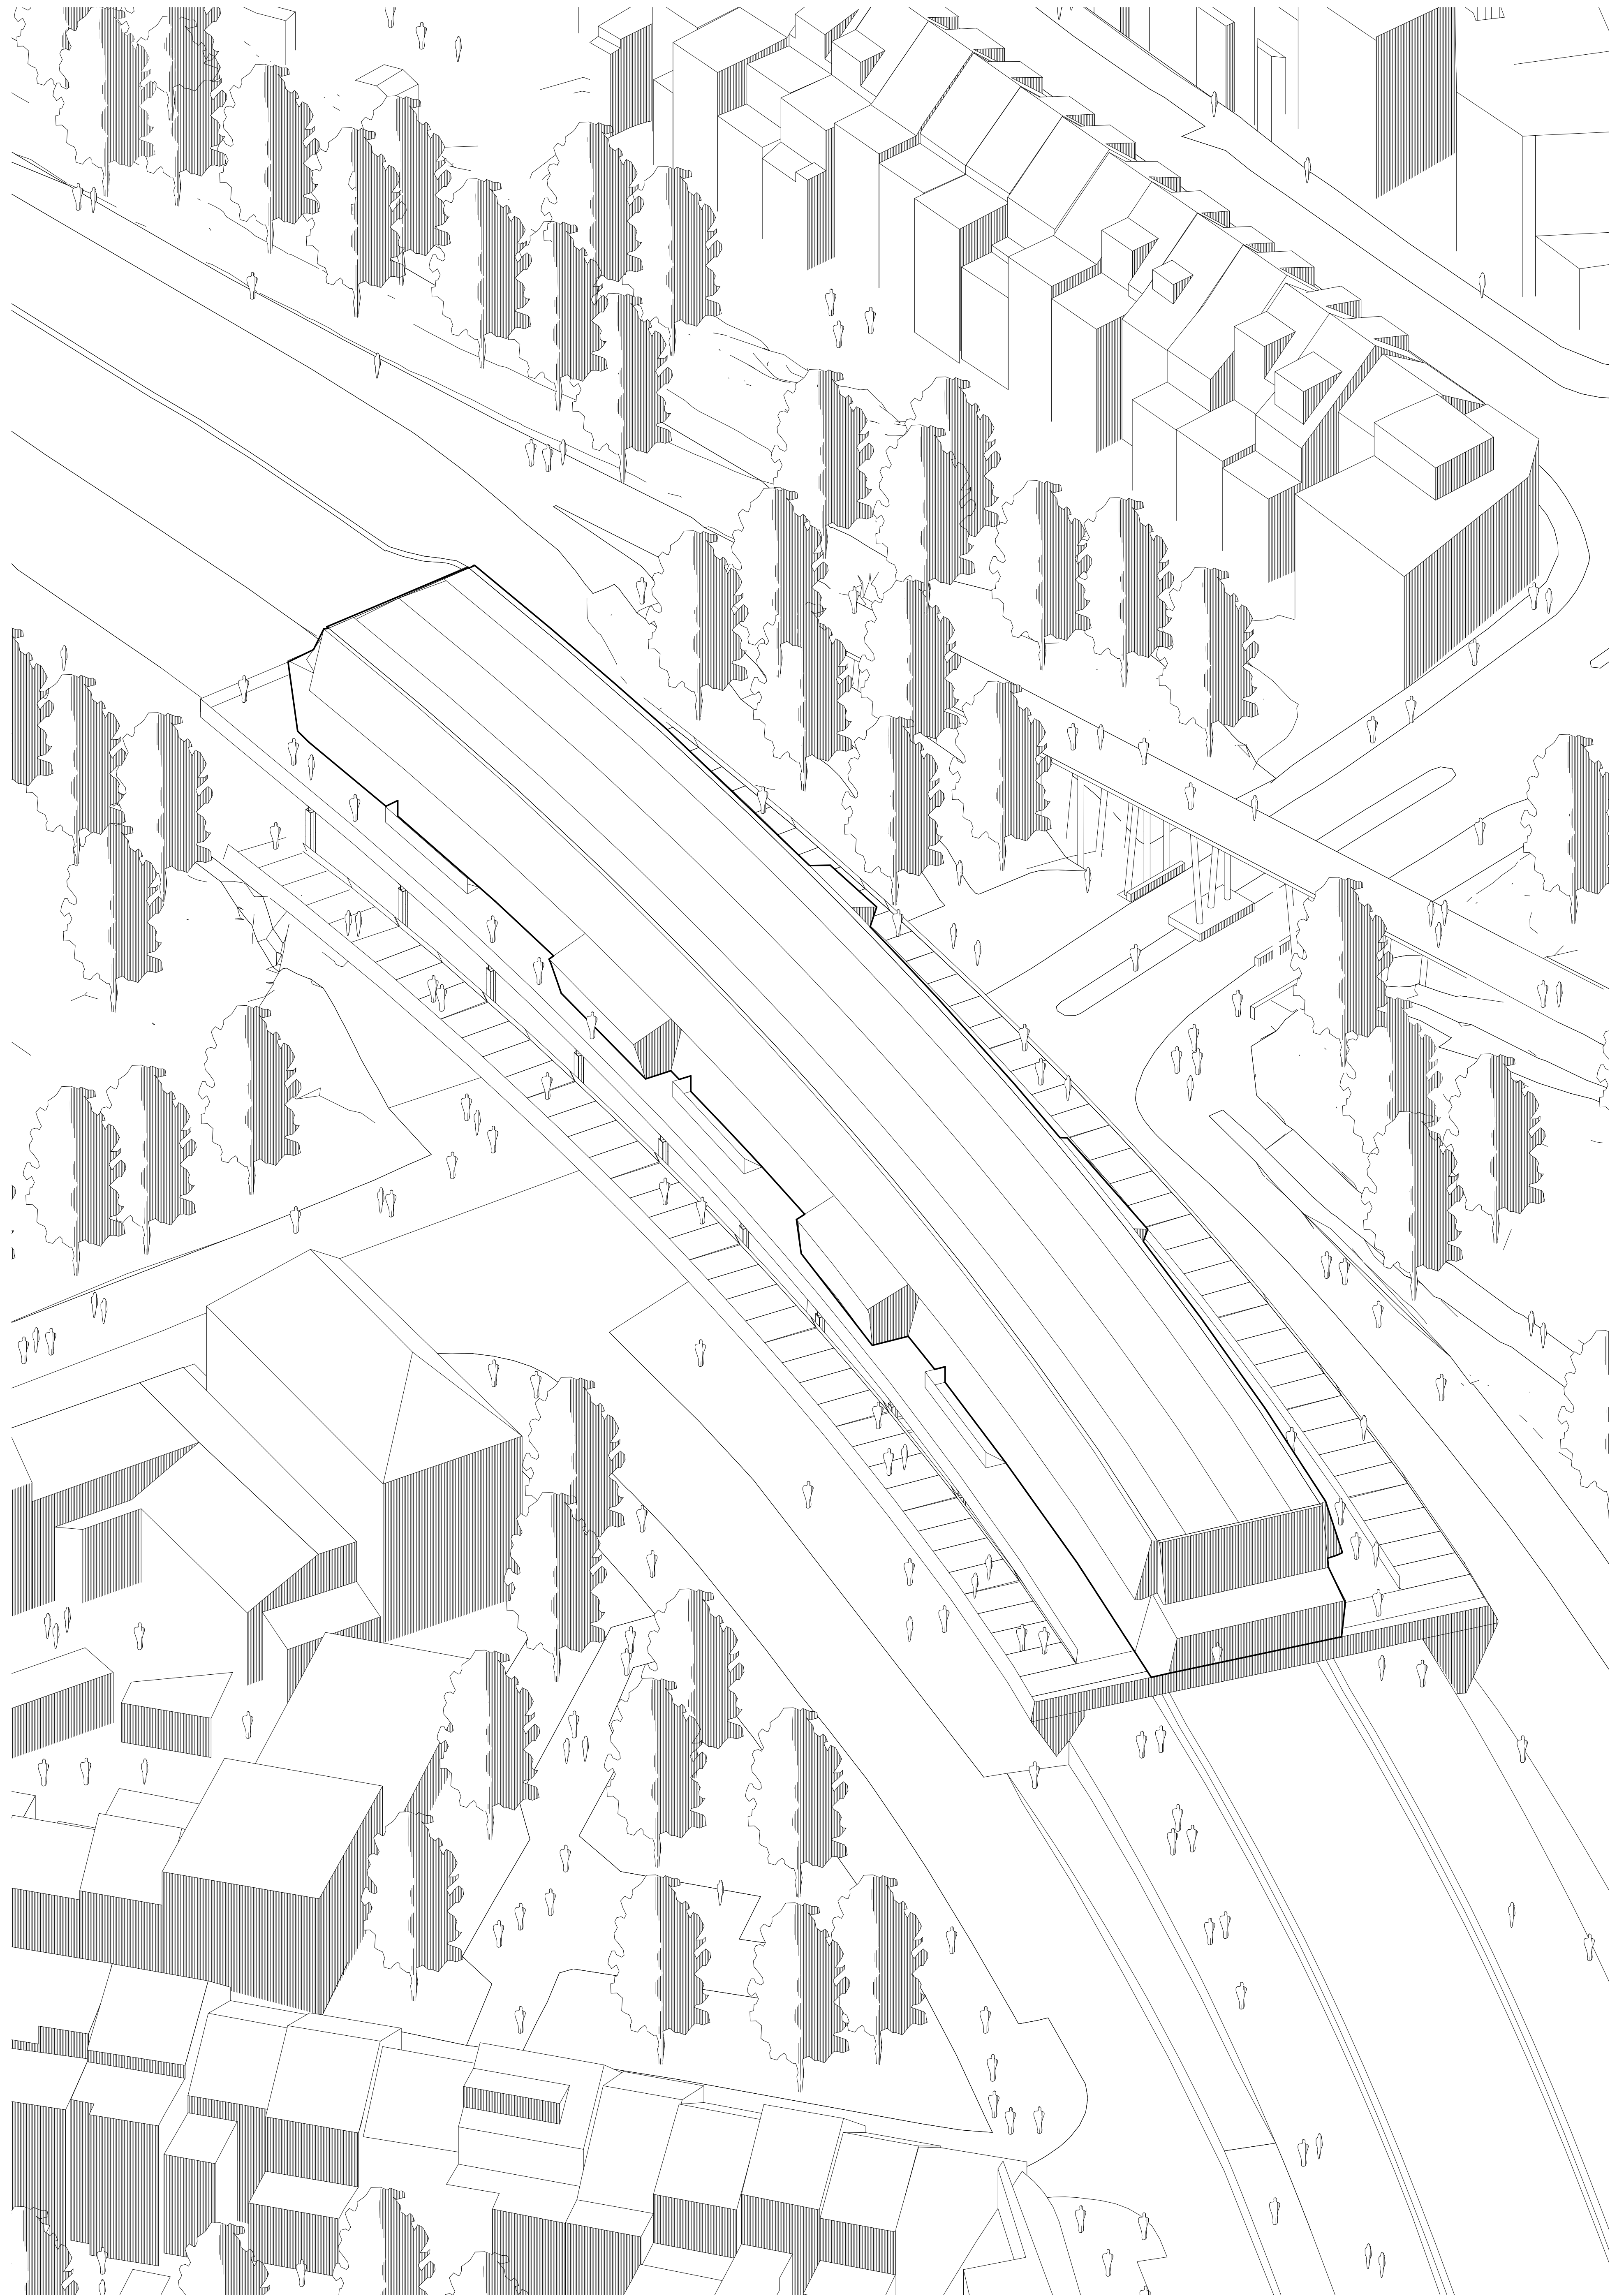

Emergenz und Obsoleszenz – Barn
1:200 Axonometrie Situation
 Nick Christian Orin Fahrni
 Bachelor Thesis Frühling 2026



Emergenz und Obsoleszenz – Barn
Innenperspektive
 Nick Christian Orin Fahrni
 Bachelor Thesis Frühling 2026