



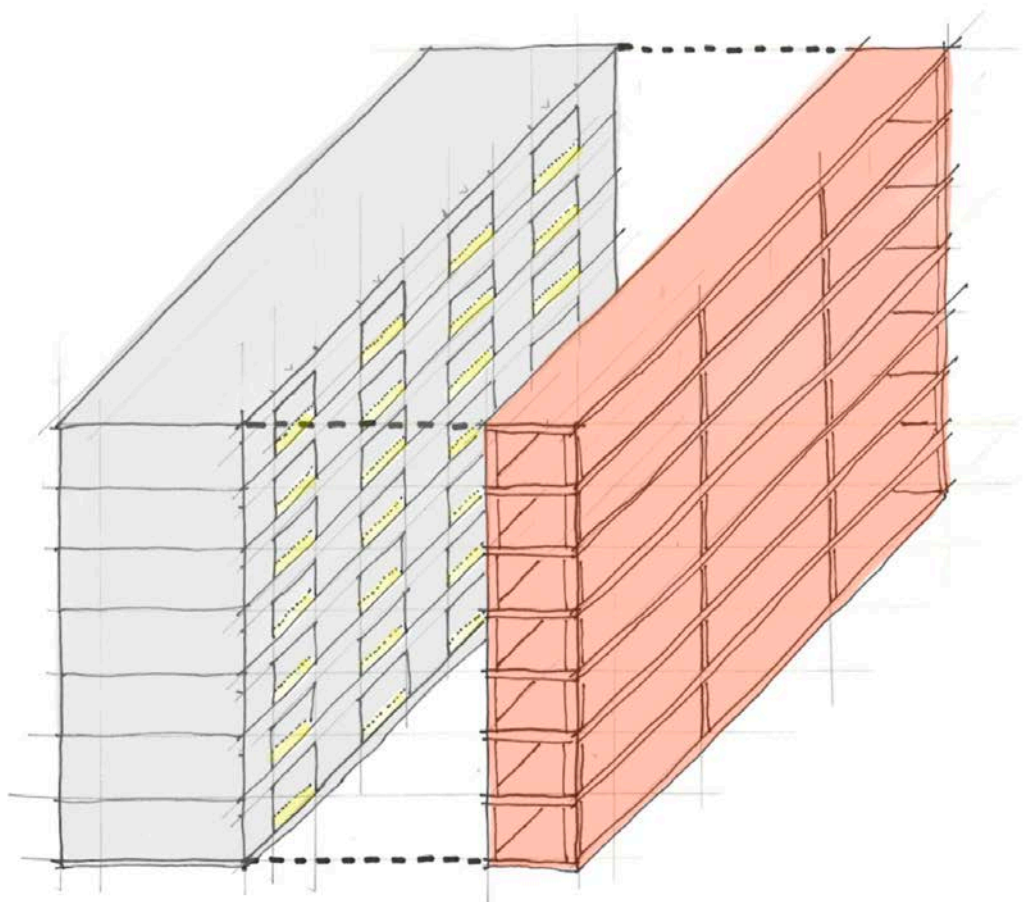


Modellbild Quartier du grand Parc

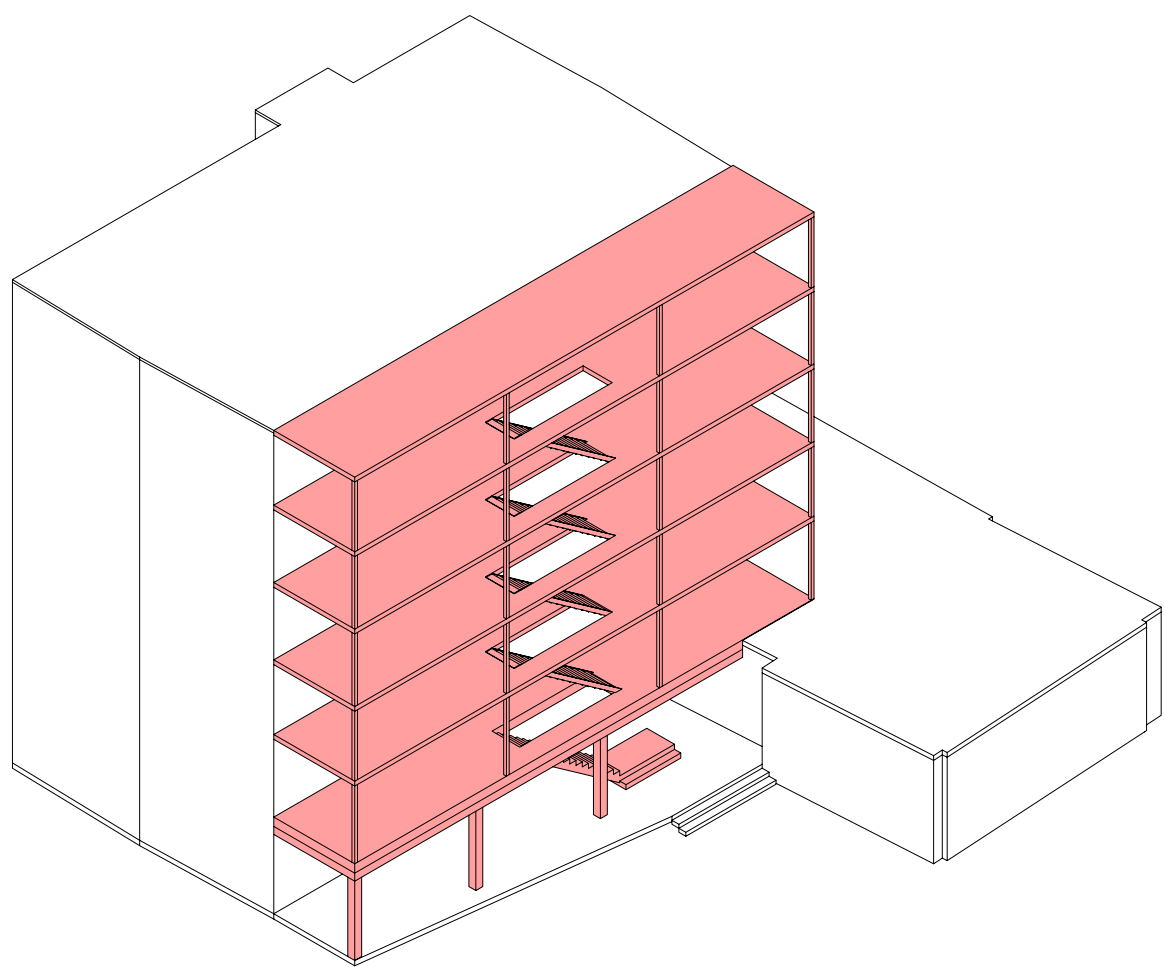


Anbau Quartier du grand Parc





Anbau Verwaltungsgebäude Biel

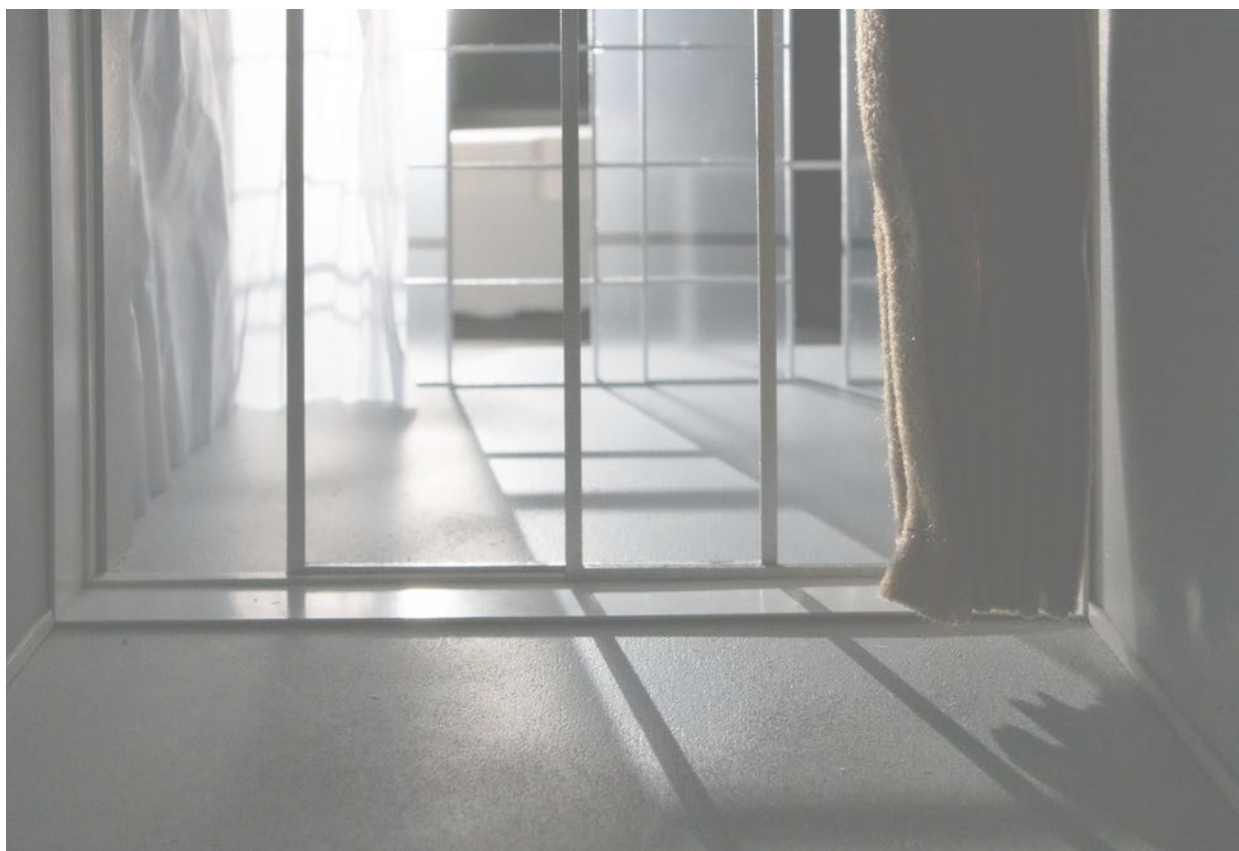


Filterschichten Quartier du grand Parc

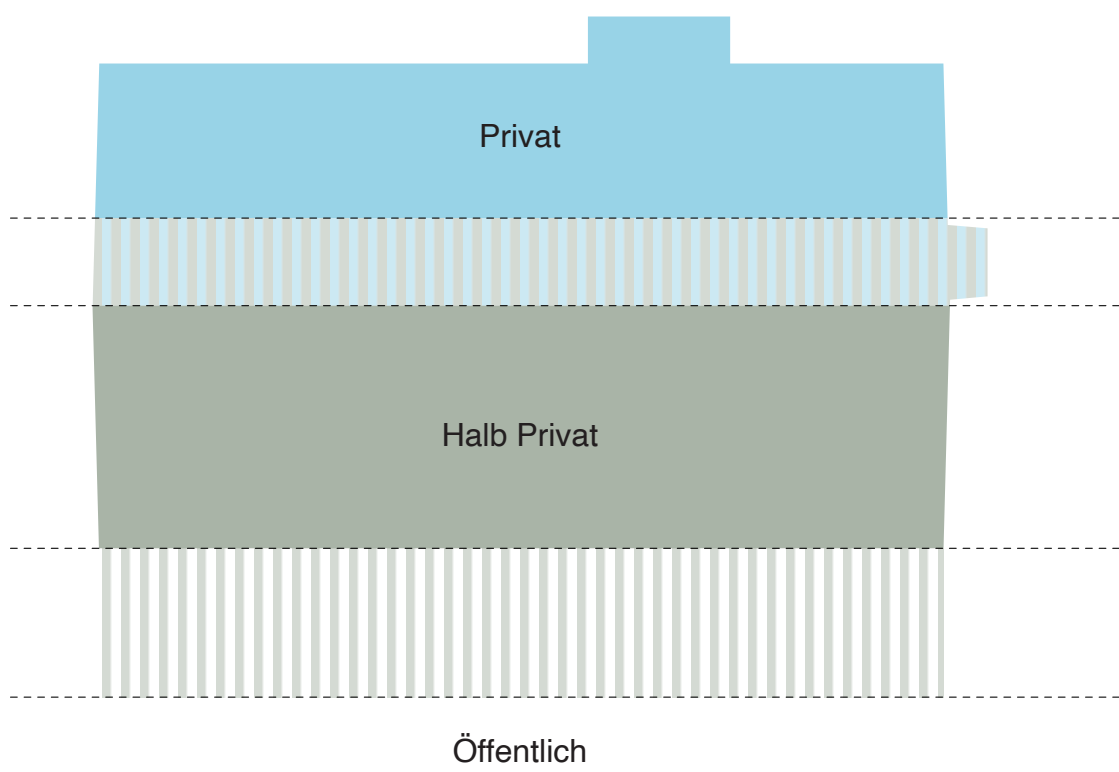


Filterschichten in den Wohnungen Biel

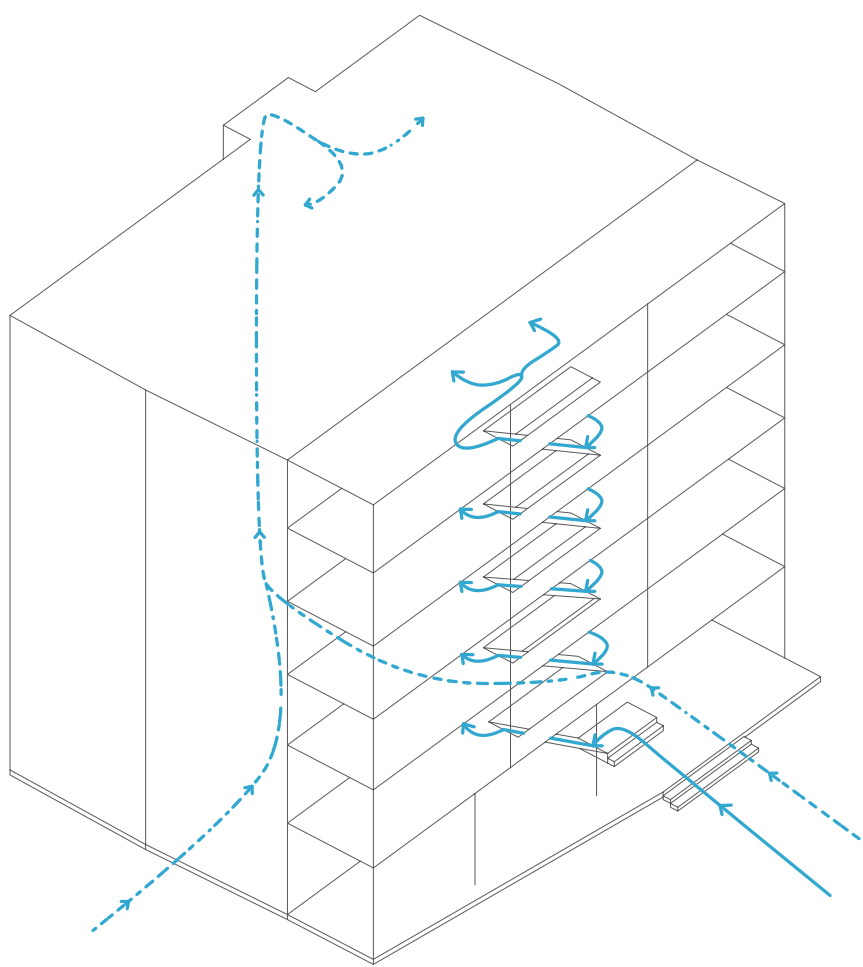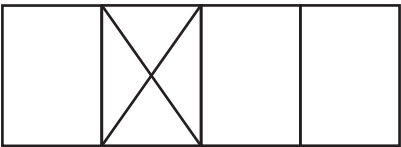


Erschliessung Intern und extern

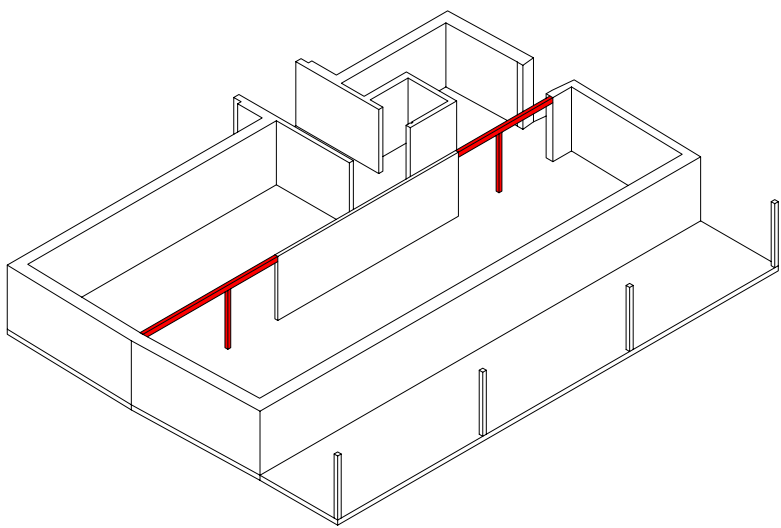



Statische Intervention

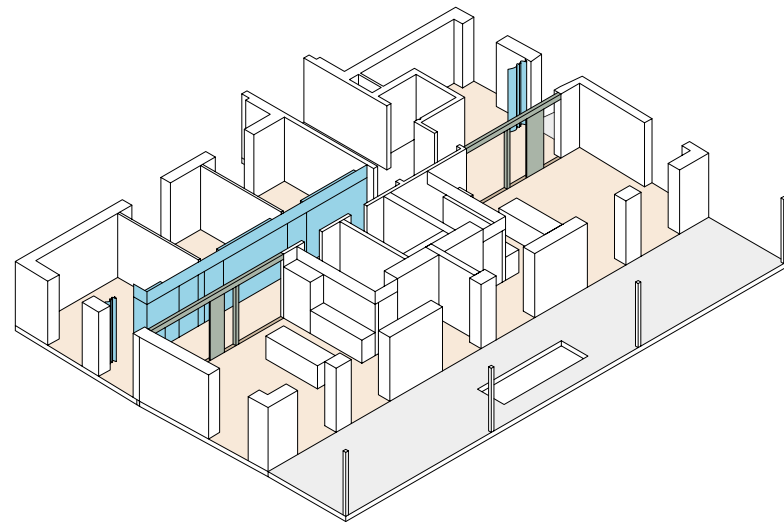


Einbau und Materialkonzept

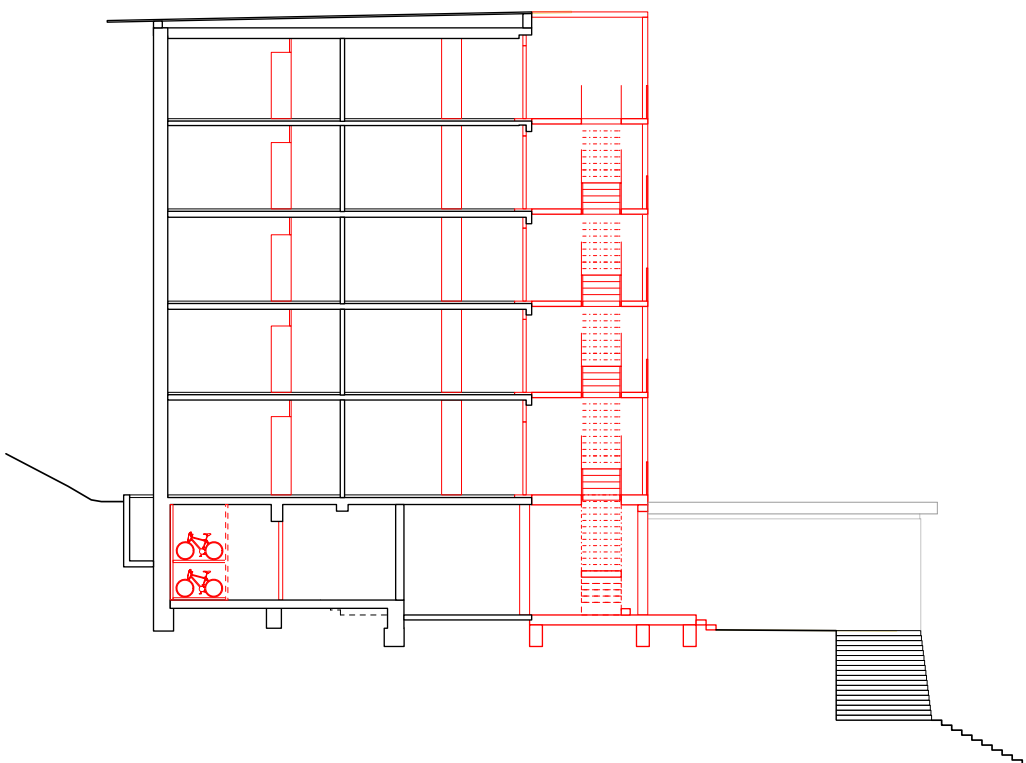



Schnitt, 1:200

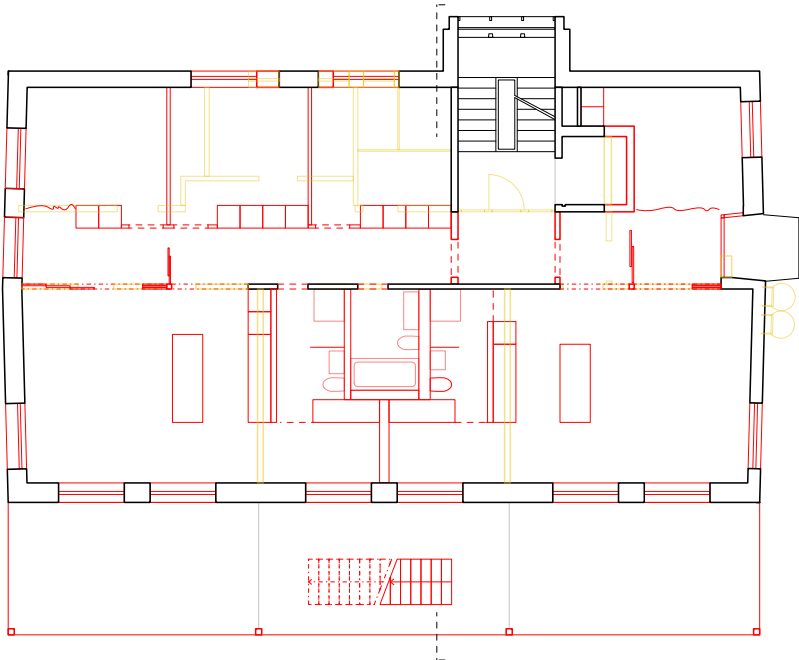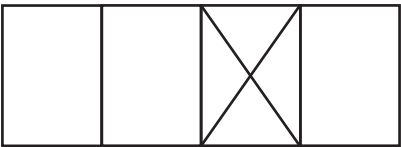


Grundriss Regelgeschoss, 1:200

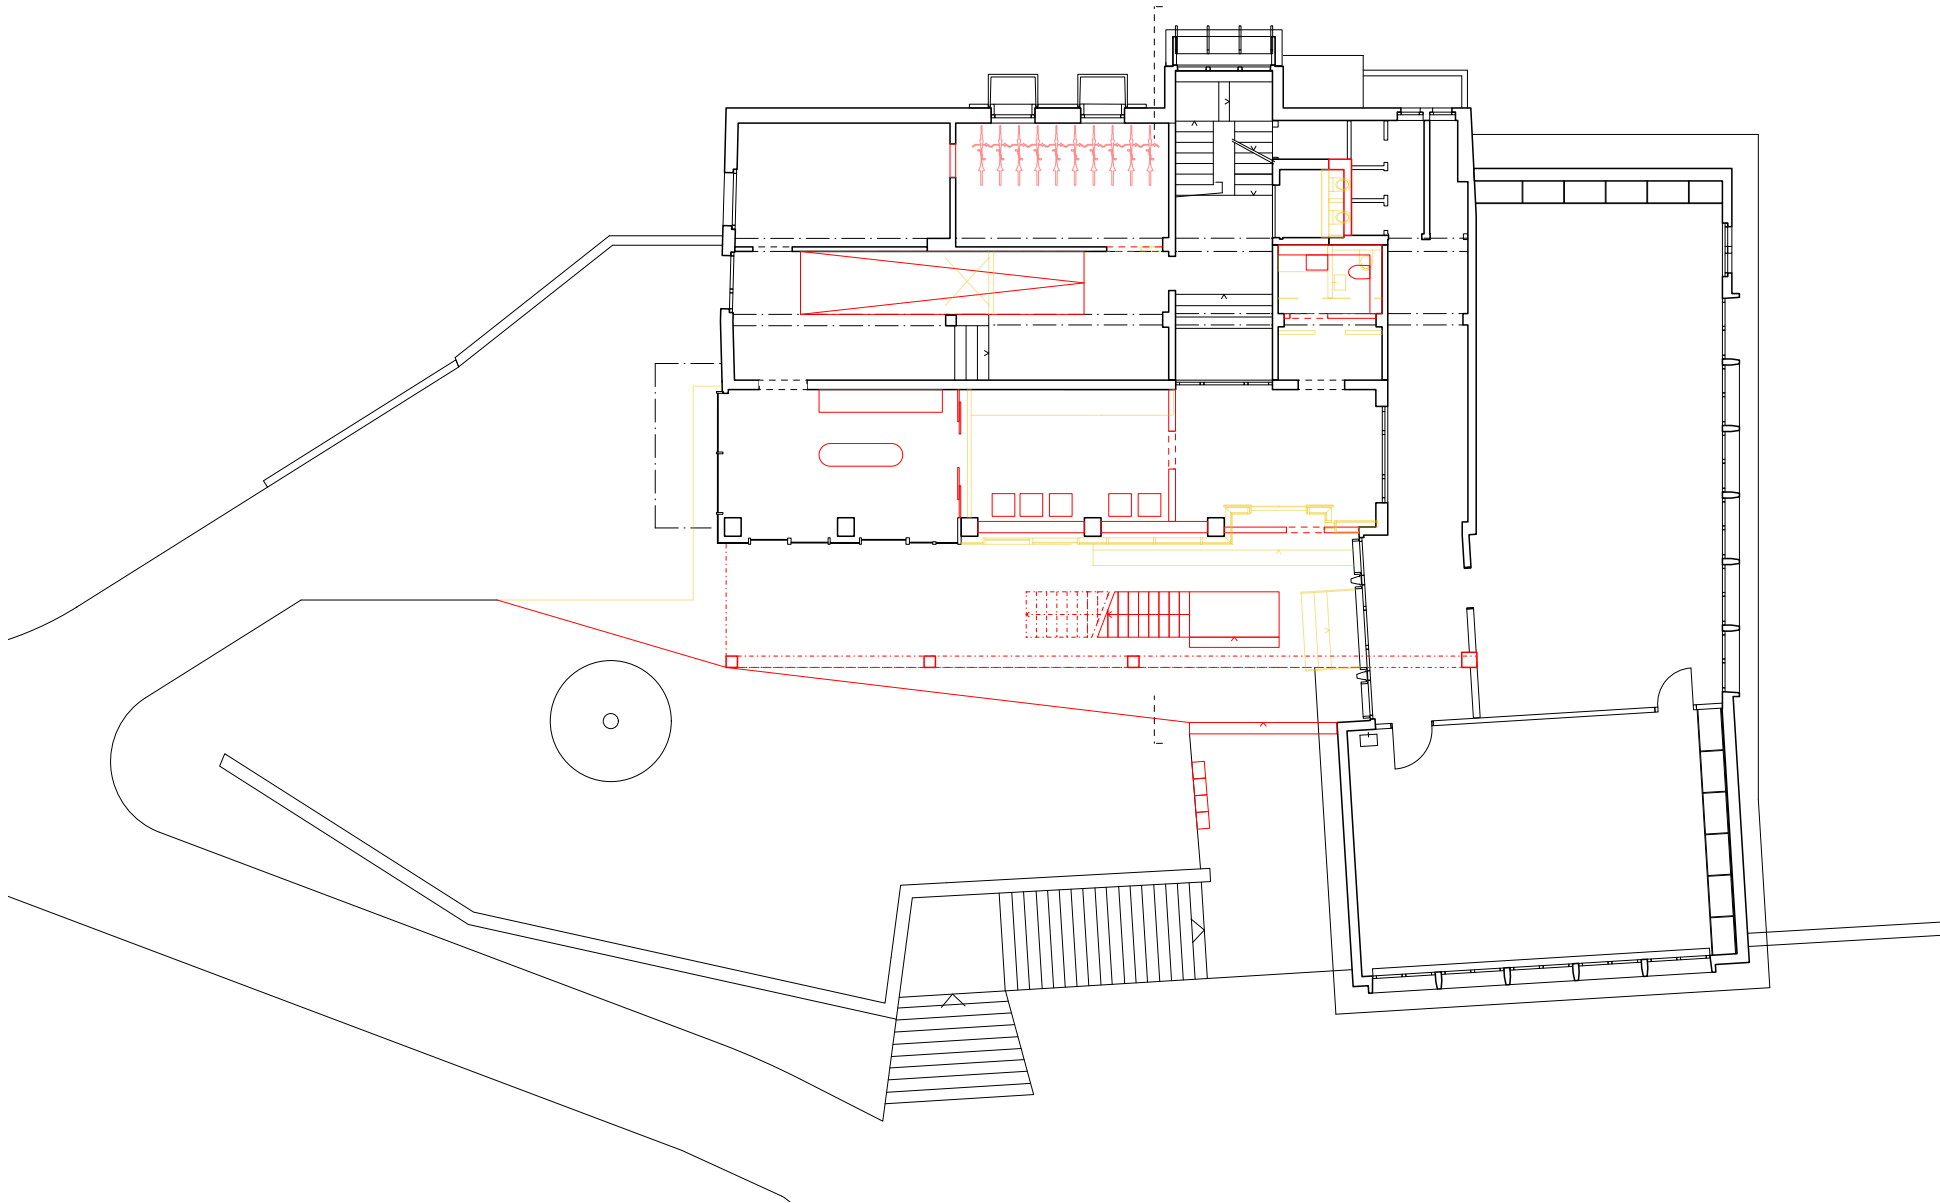


Grundriss EG, 1:200

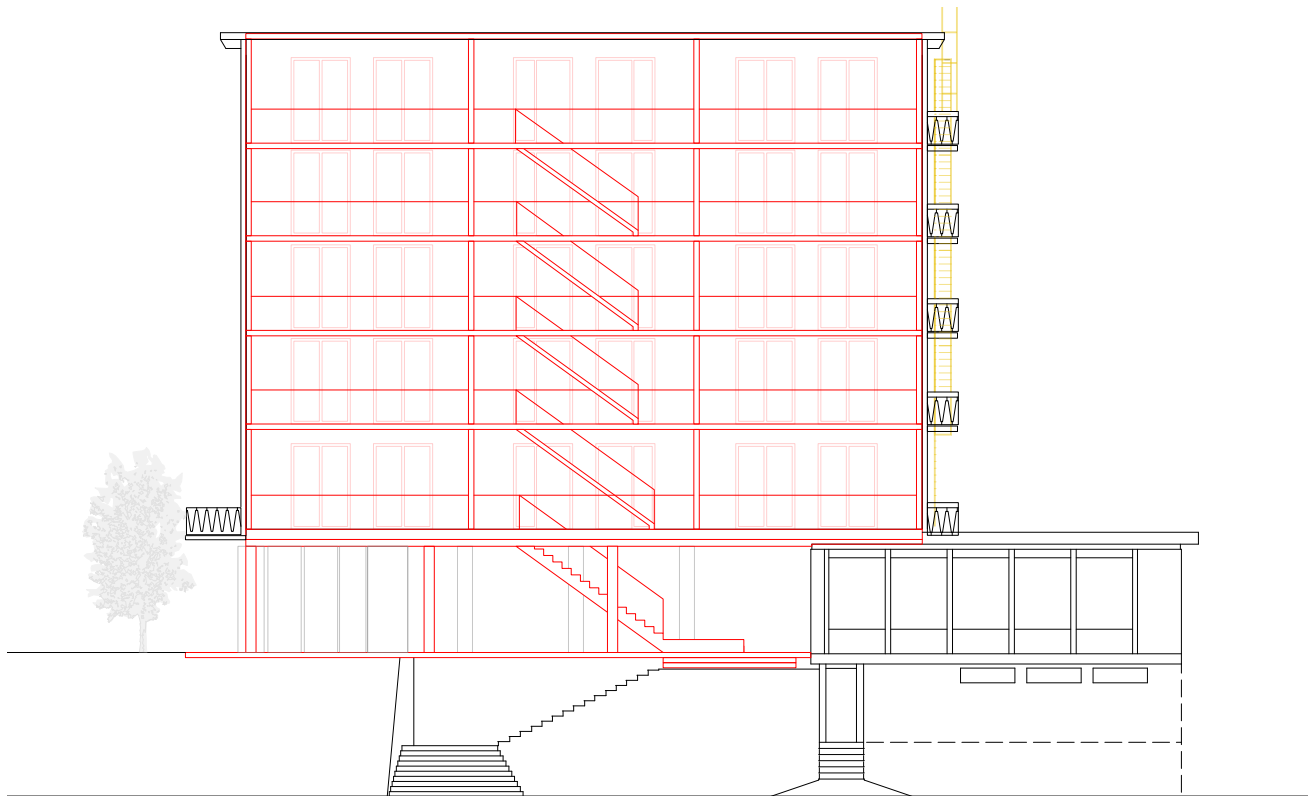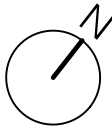

Südfassade, 1:200

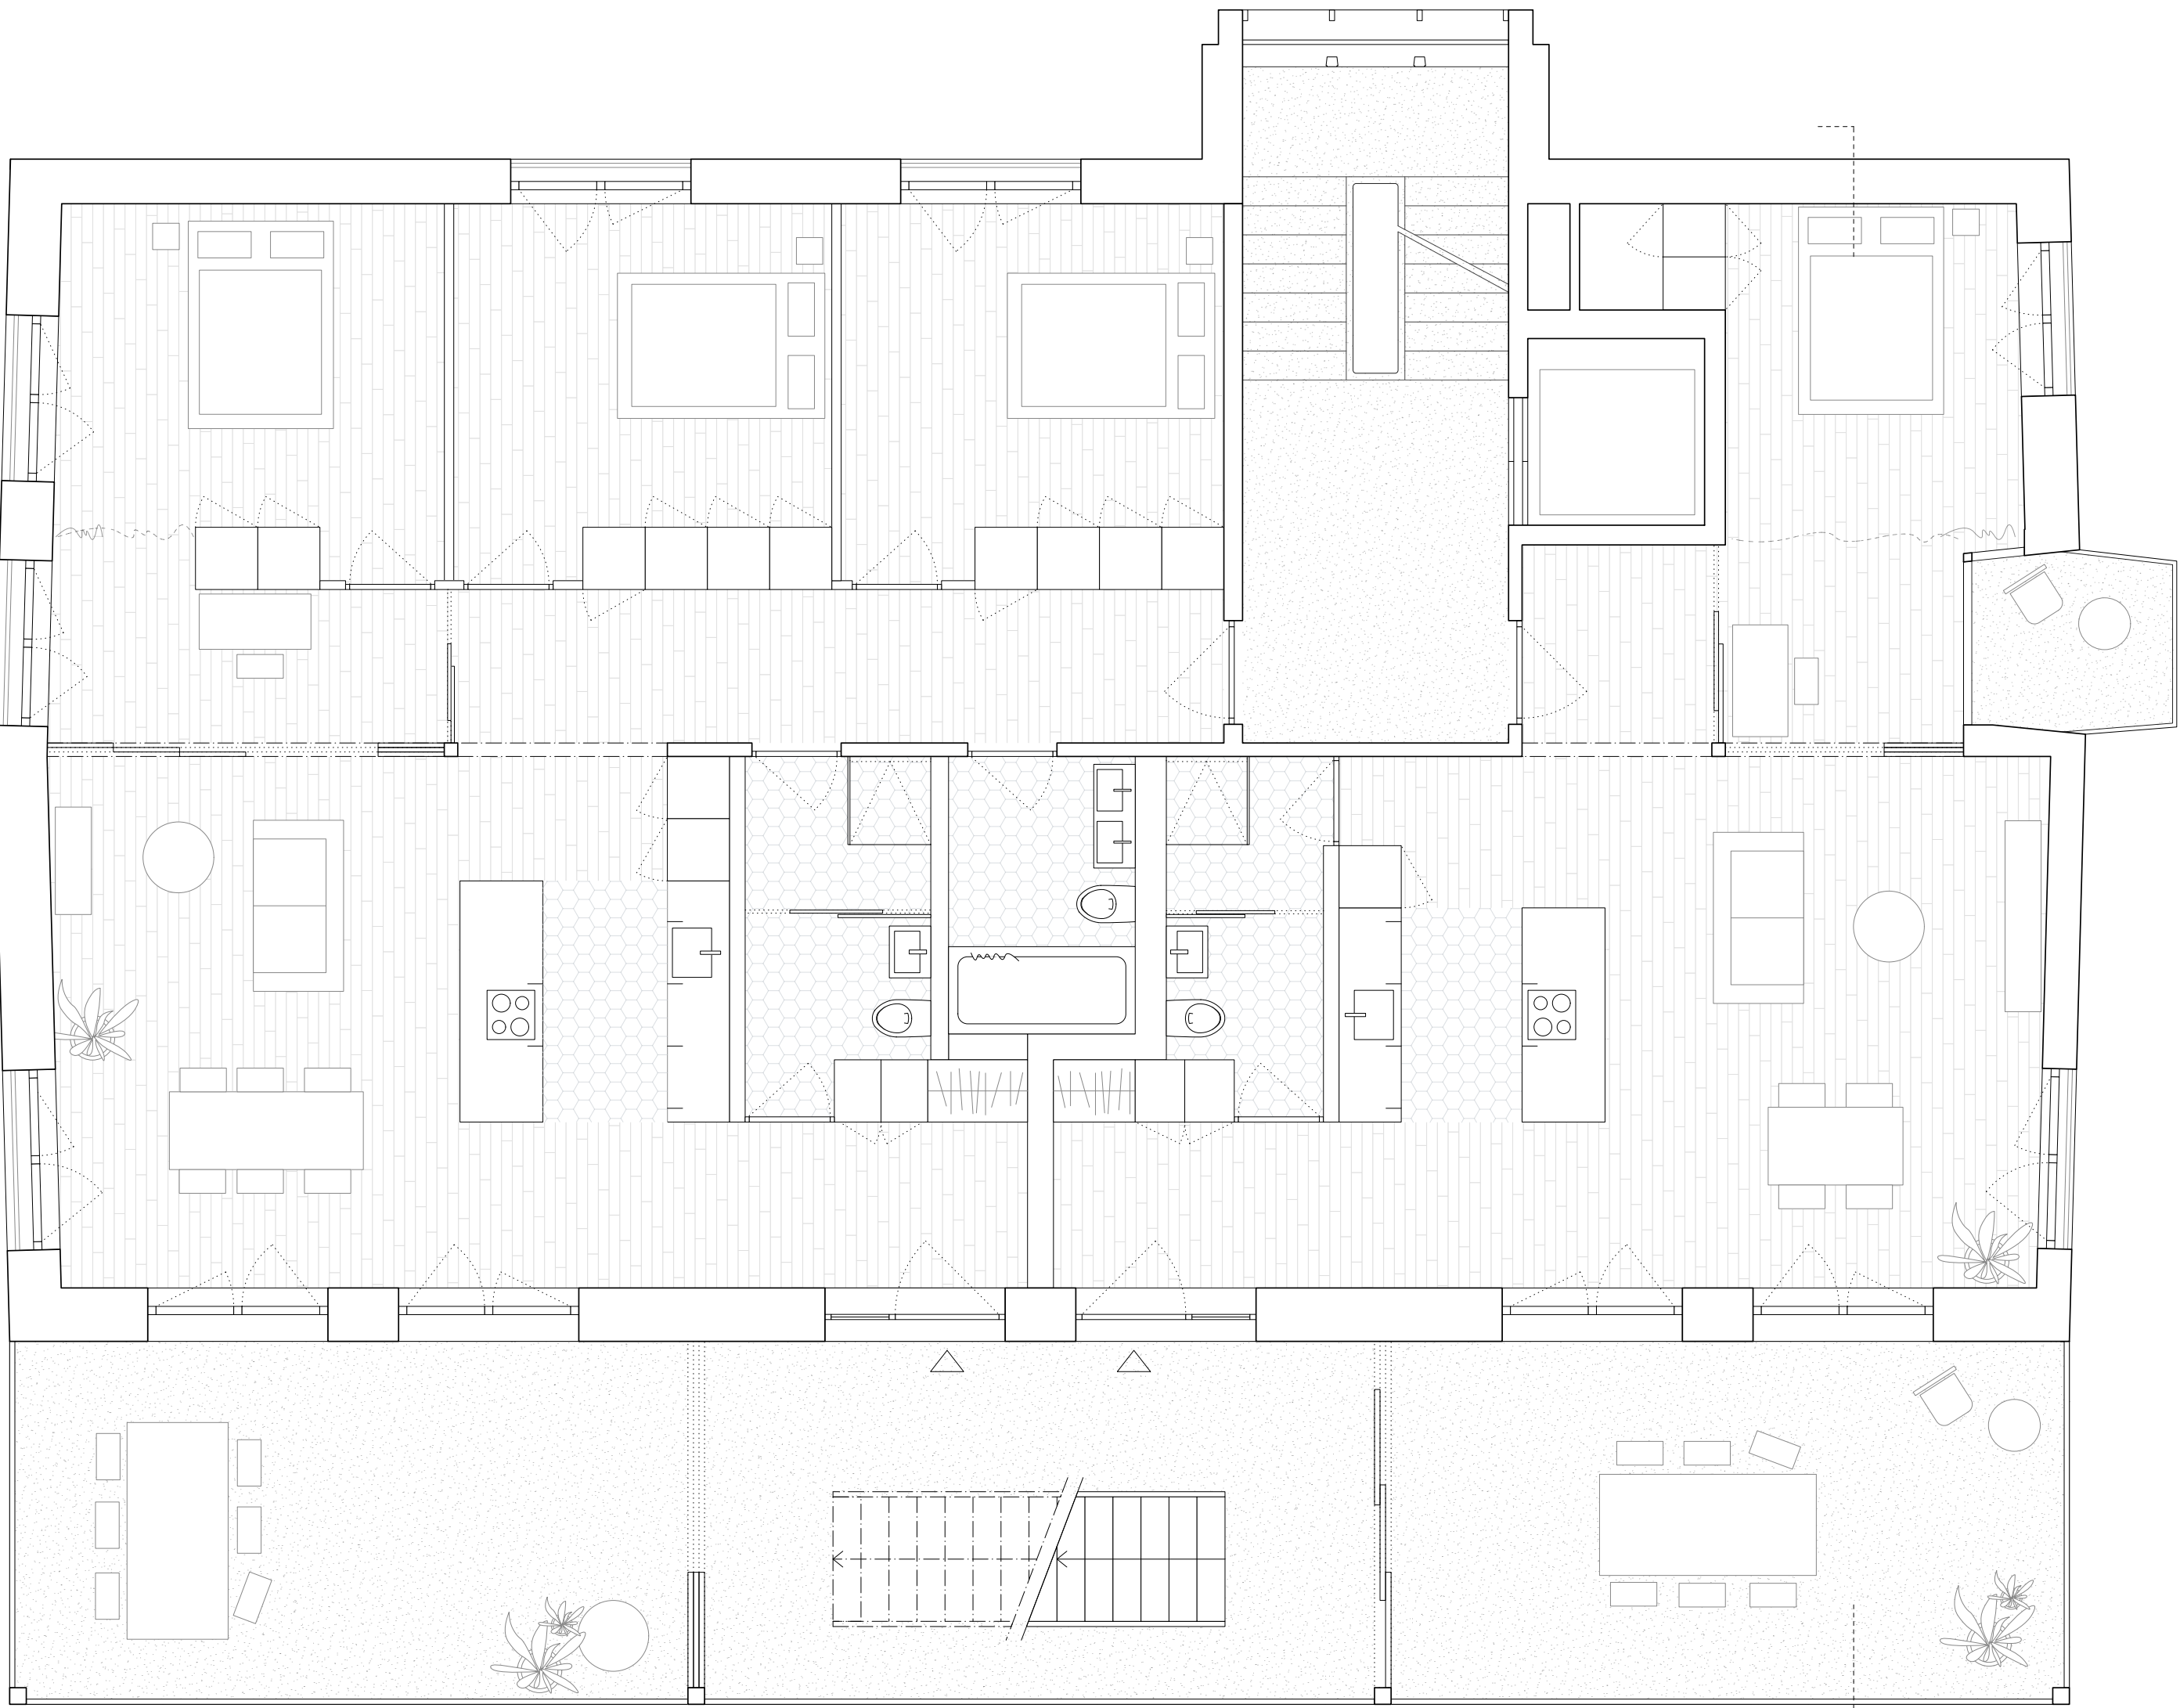

Grundriss, 1:50

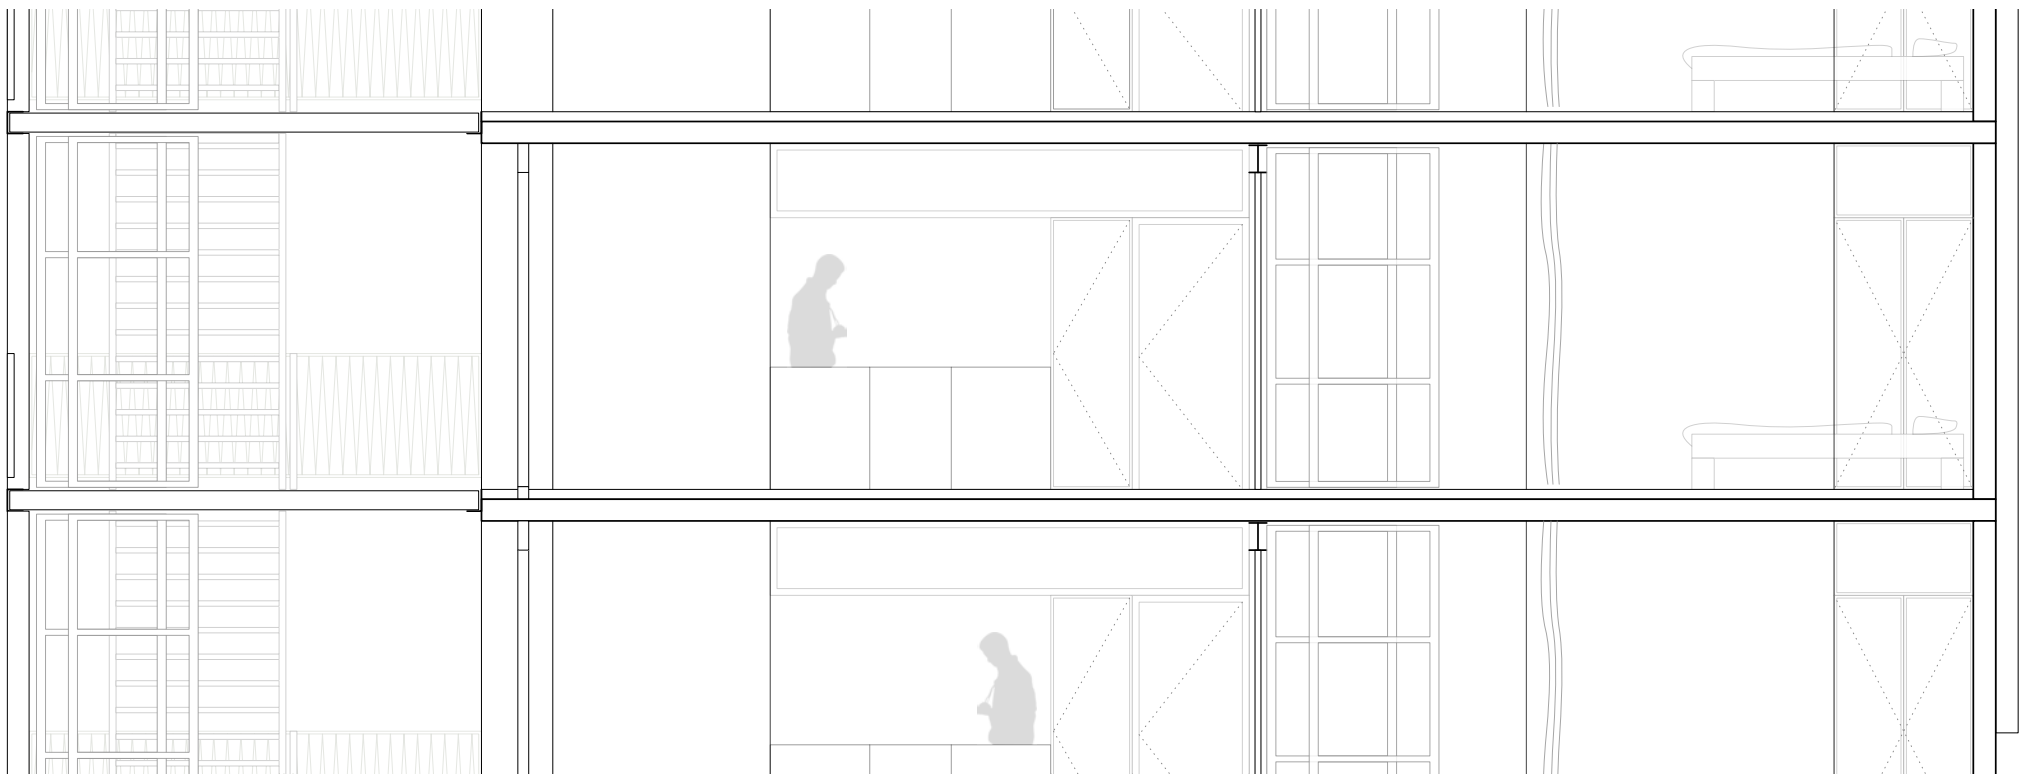

Wohnungsschnitt, 1:50