


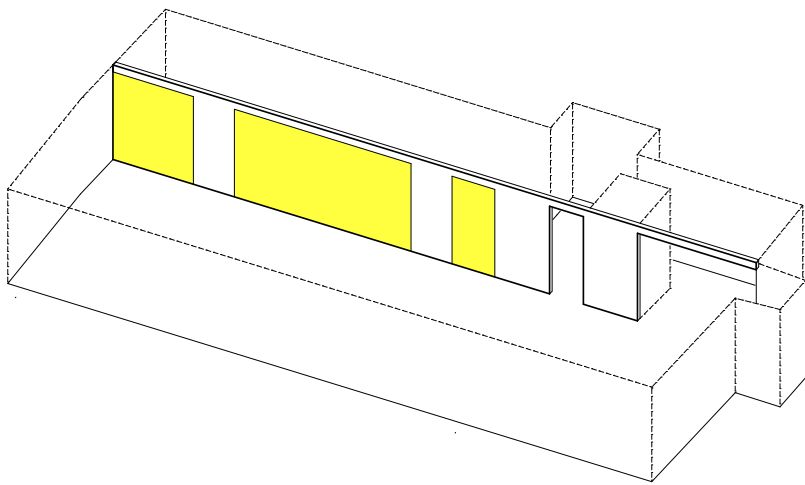
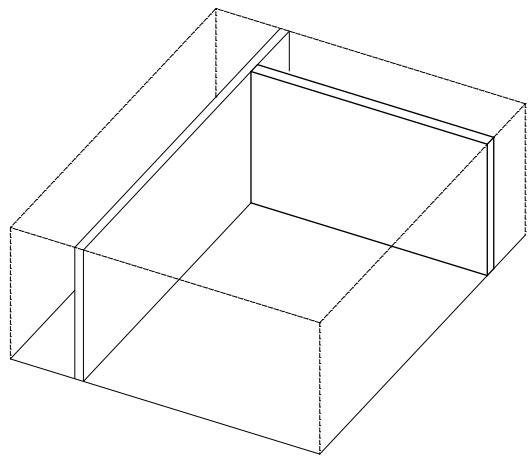
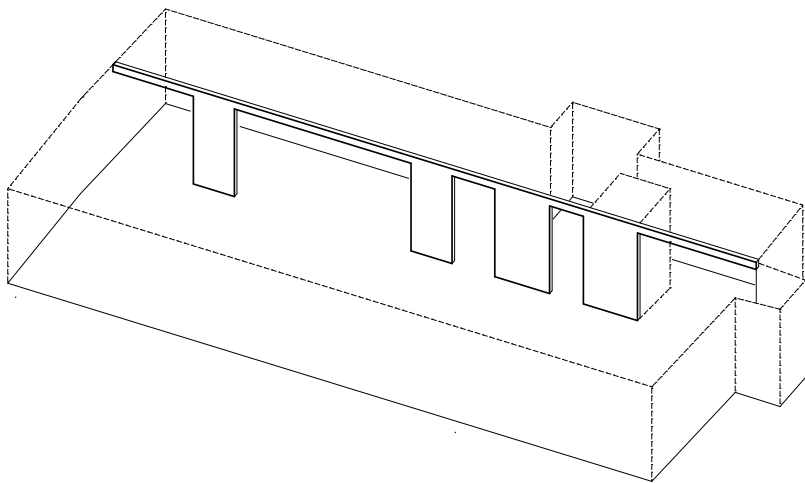


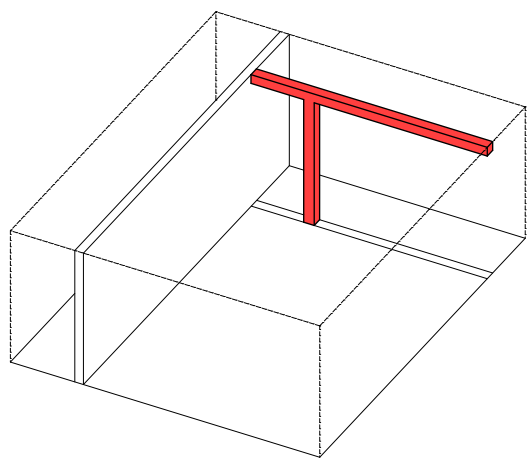


Aufstockung Rapin Saiz

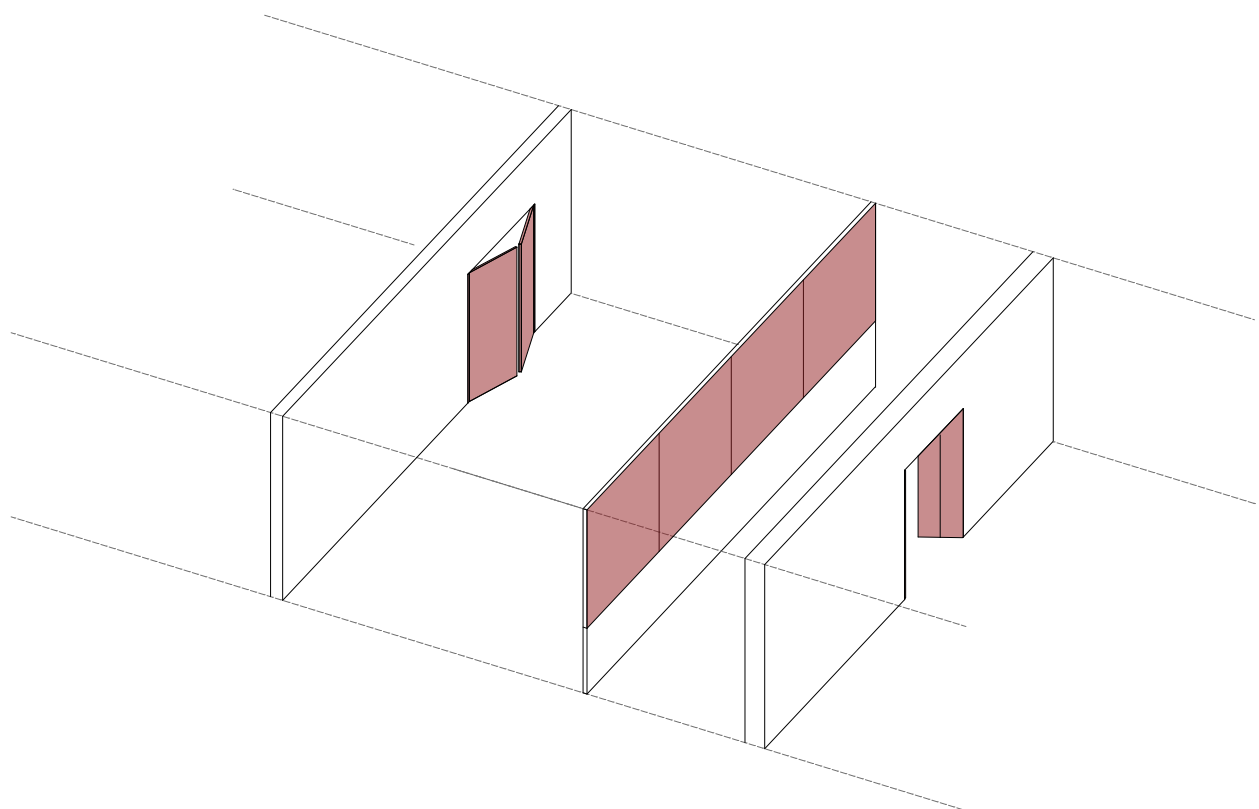


Umbaustrategie
Grundriss auflösen - Struktur behalten

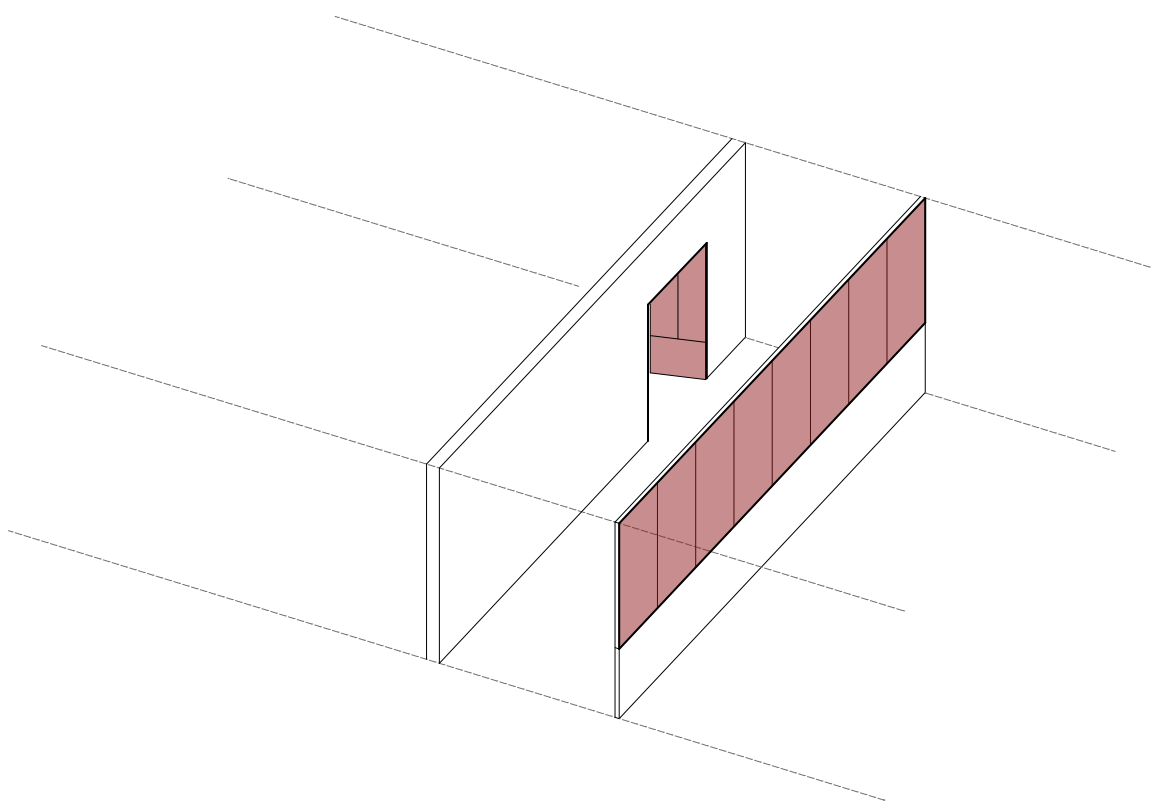


Idee aus Referenzbild
Staffelung der Raumbegrenzung

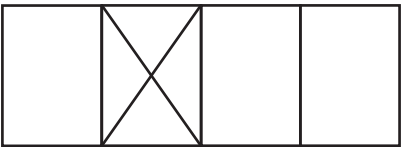


Gemeinschaft heisst Leben

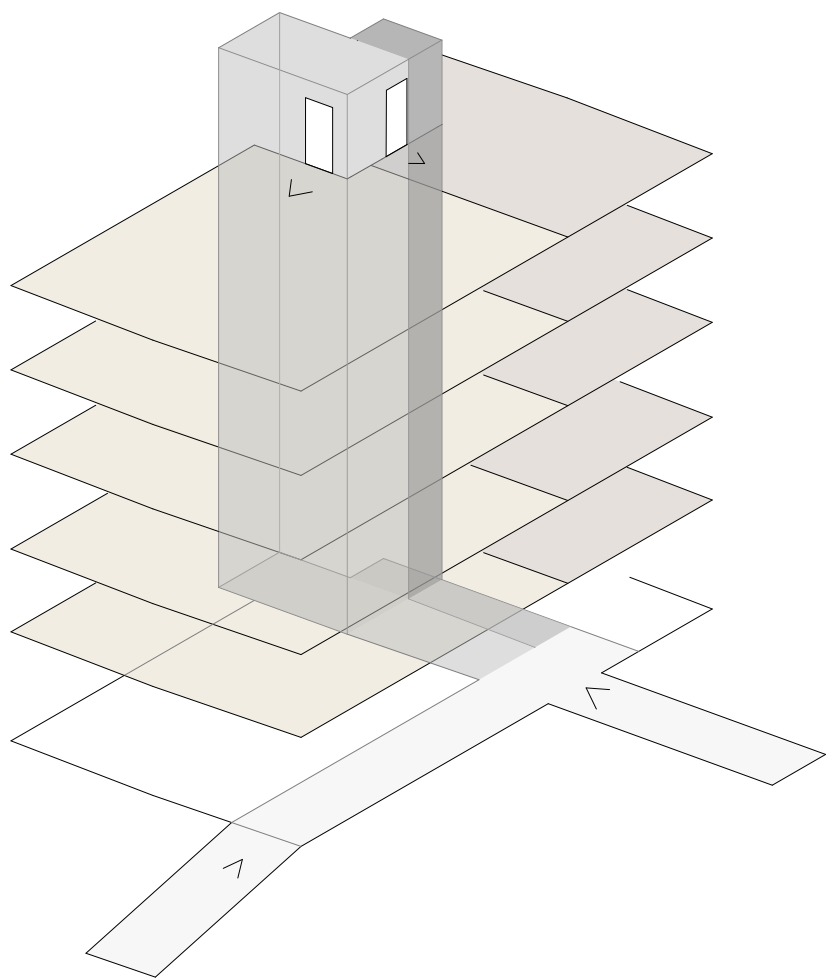


Erschliessung 2 Wohnungen

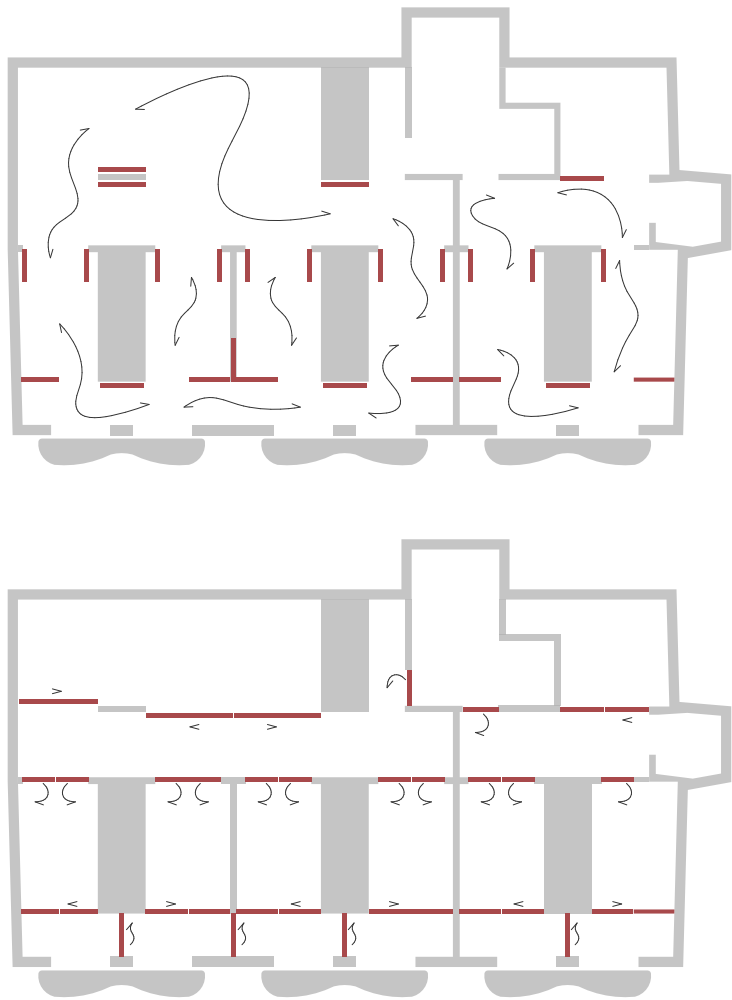

Geschlossene oder Offen


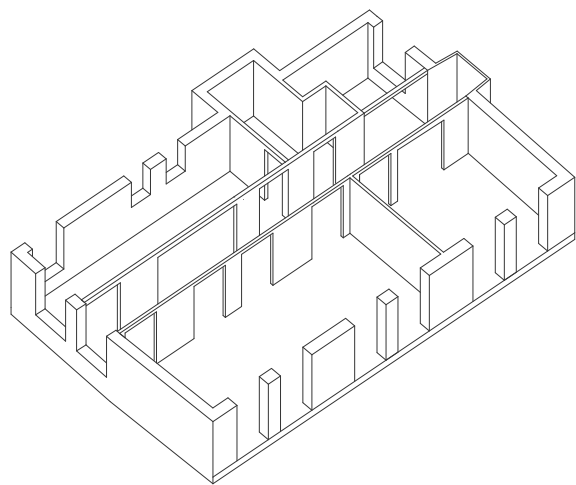


Projektstruktur


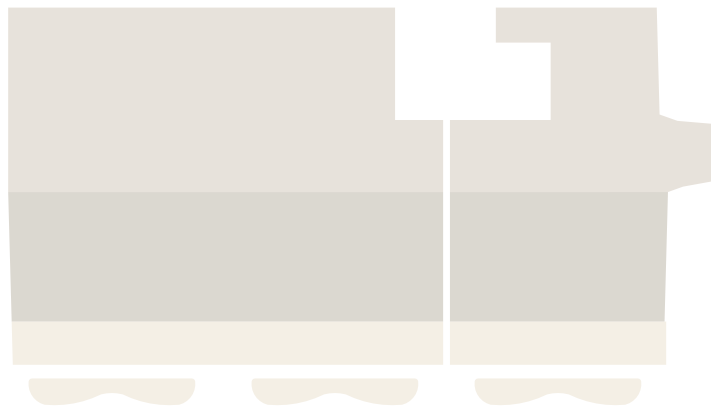


Ansicht Nord



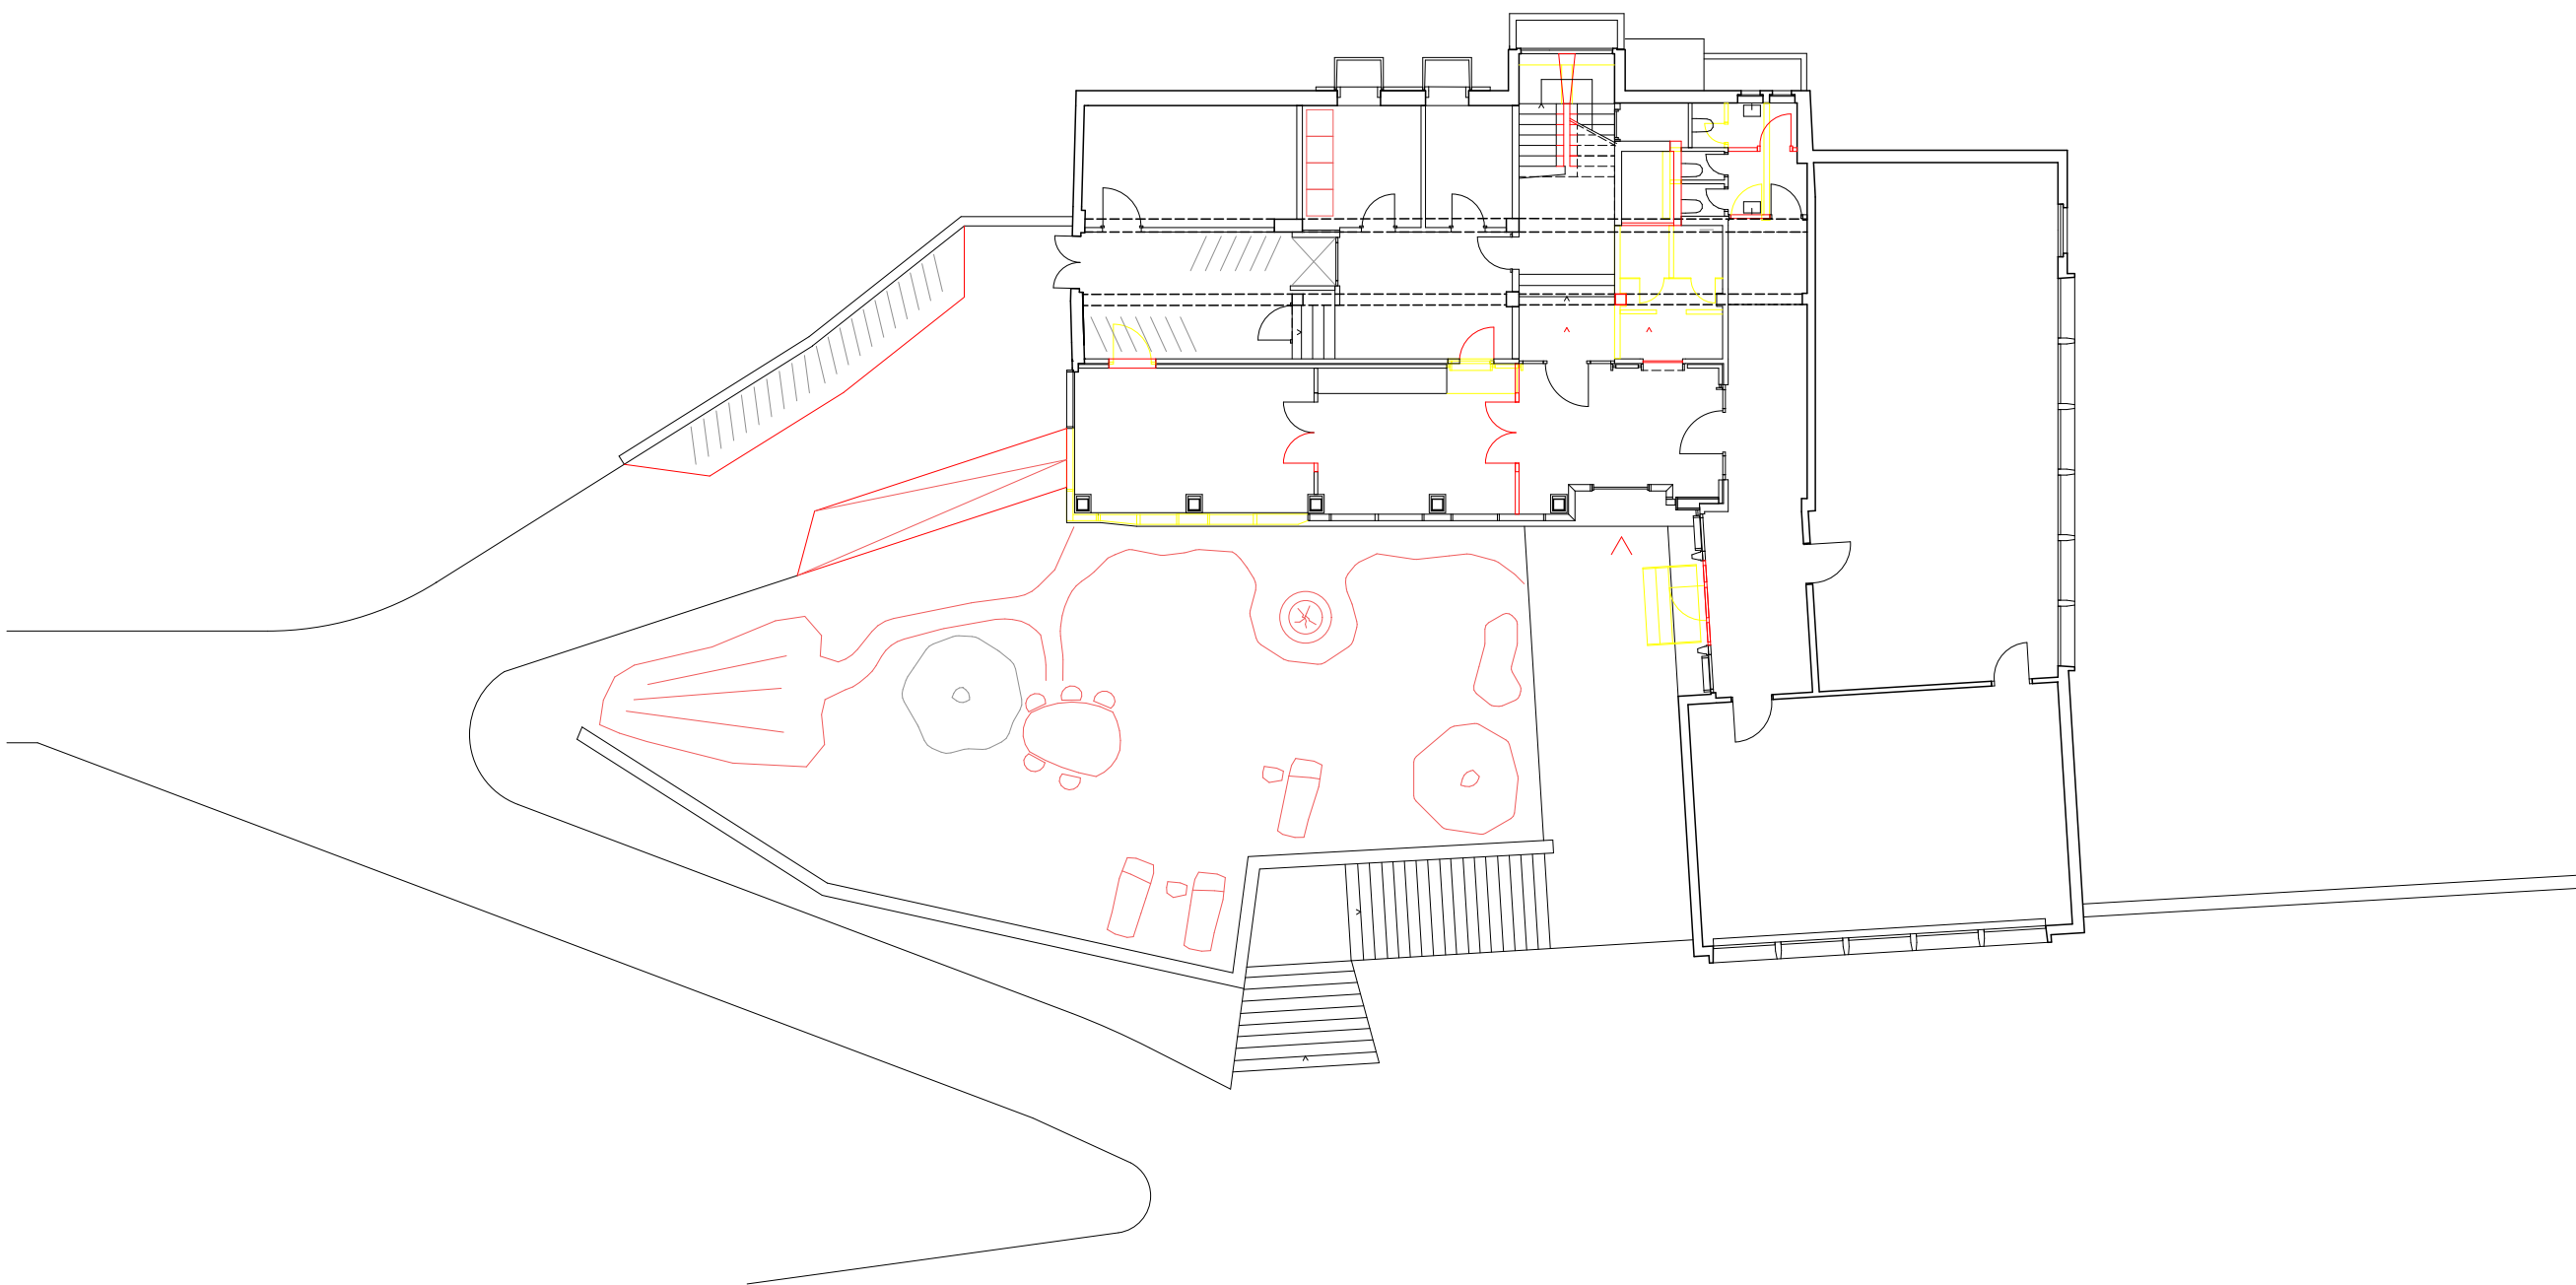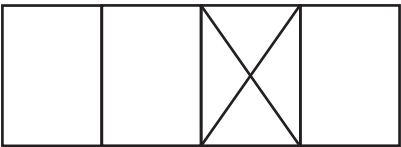


Erdgeschoss mit Umgebung

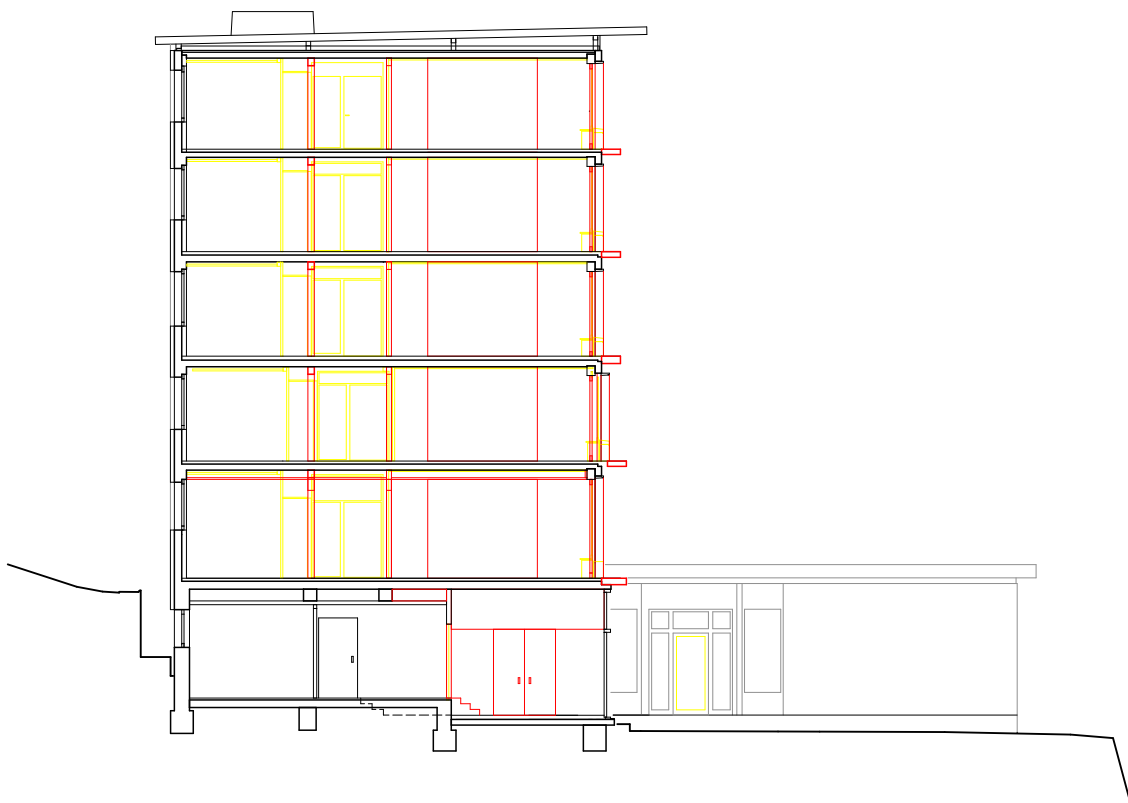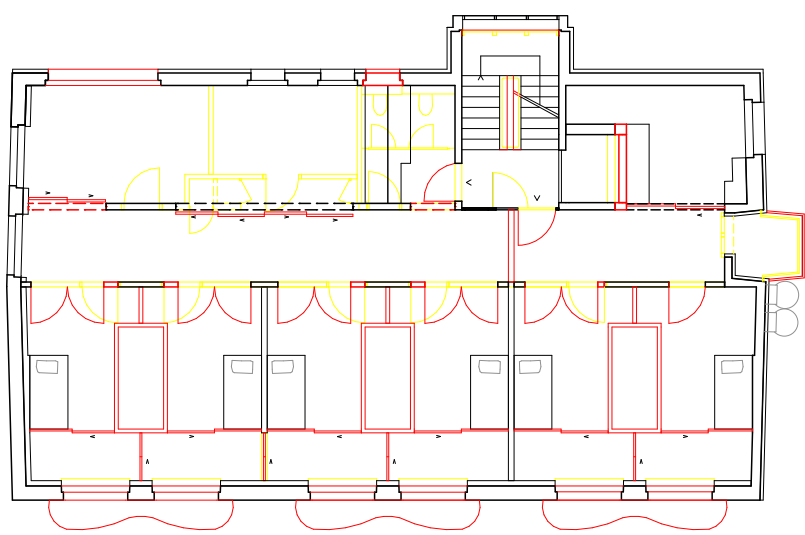


Regelgeschoss

Schnitt

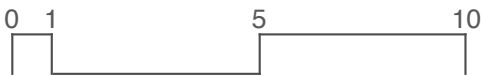


Ansicht Süd

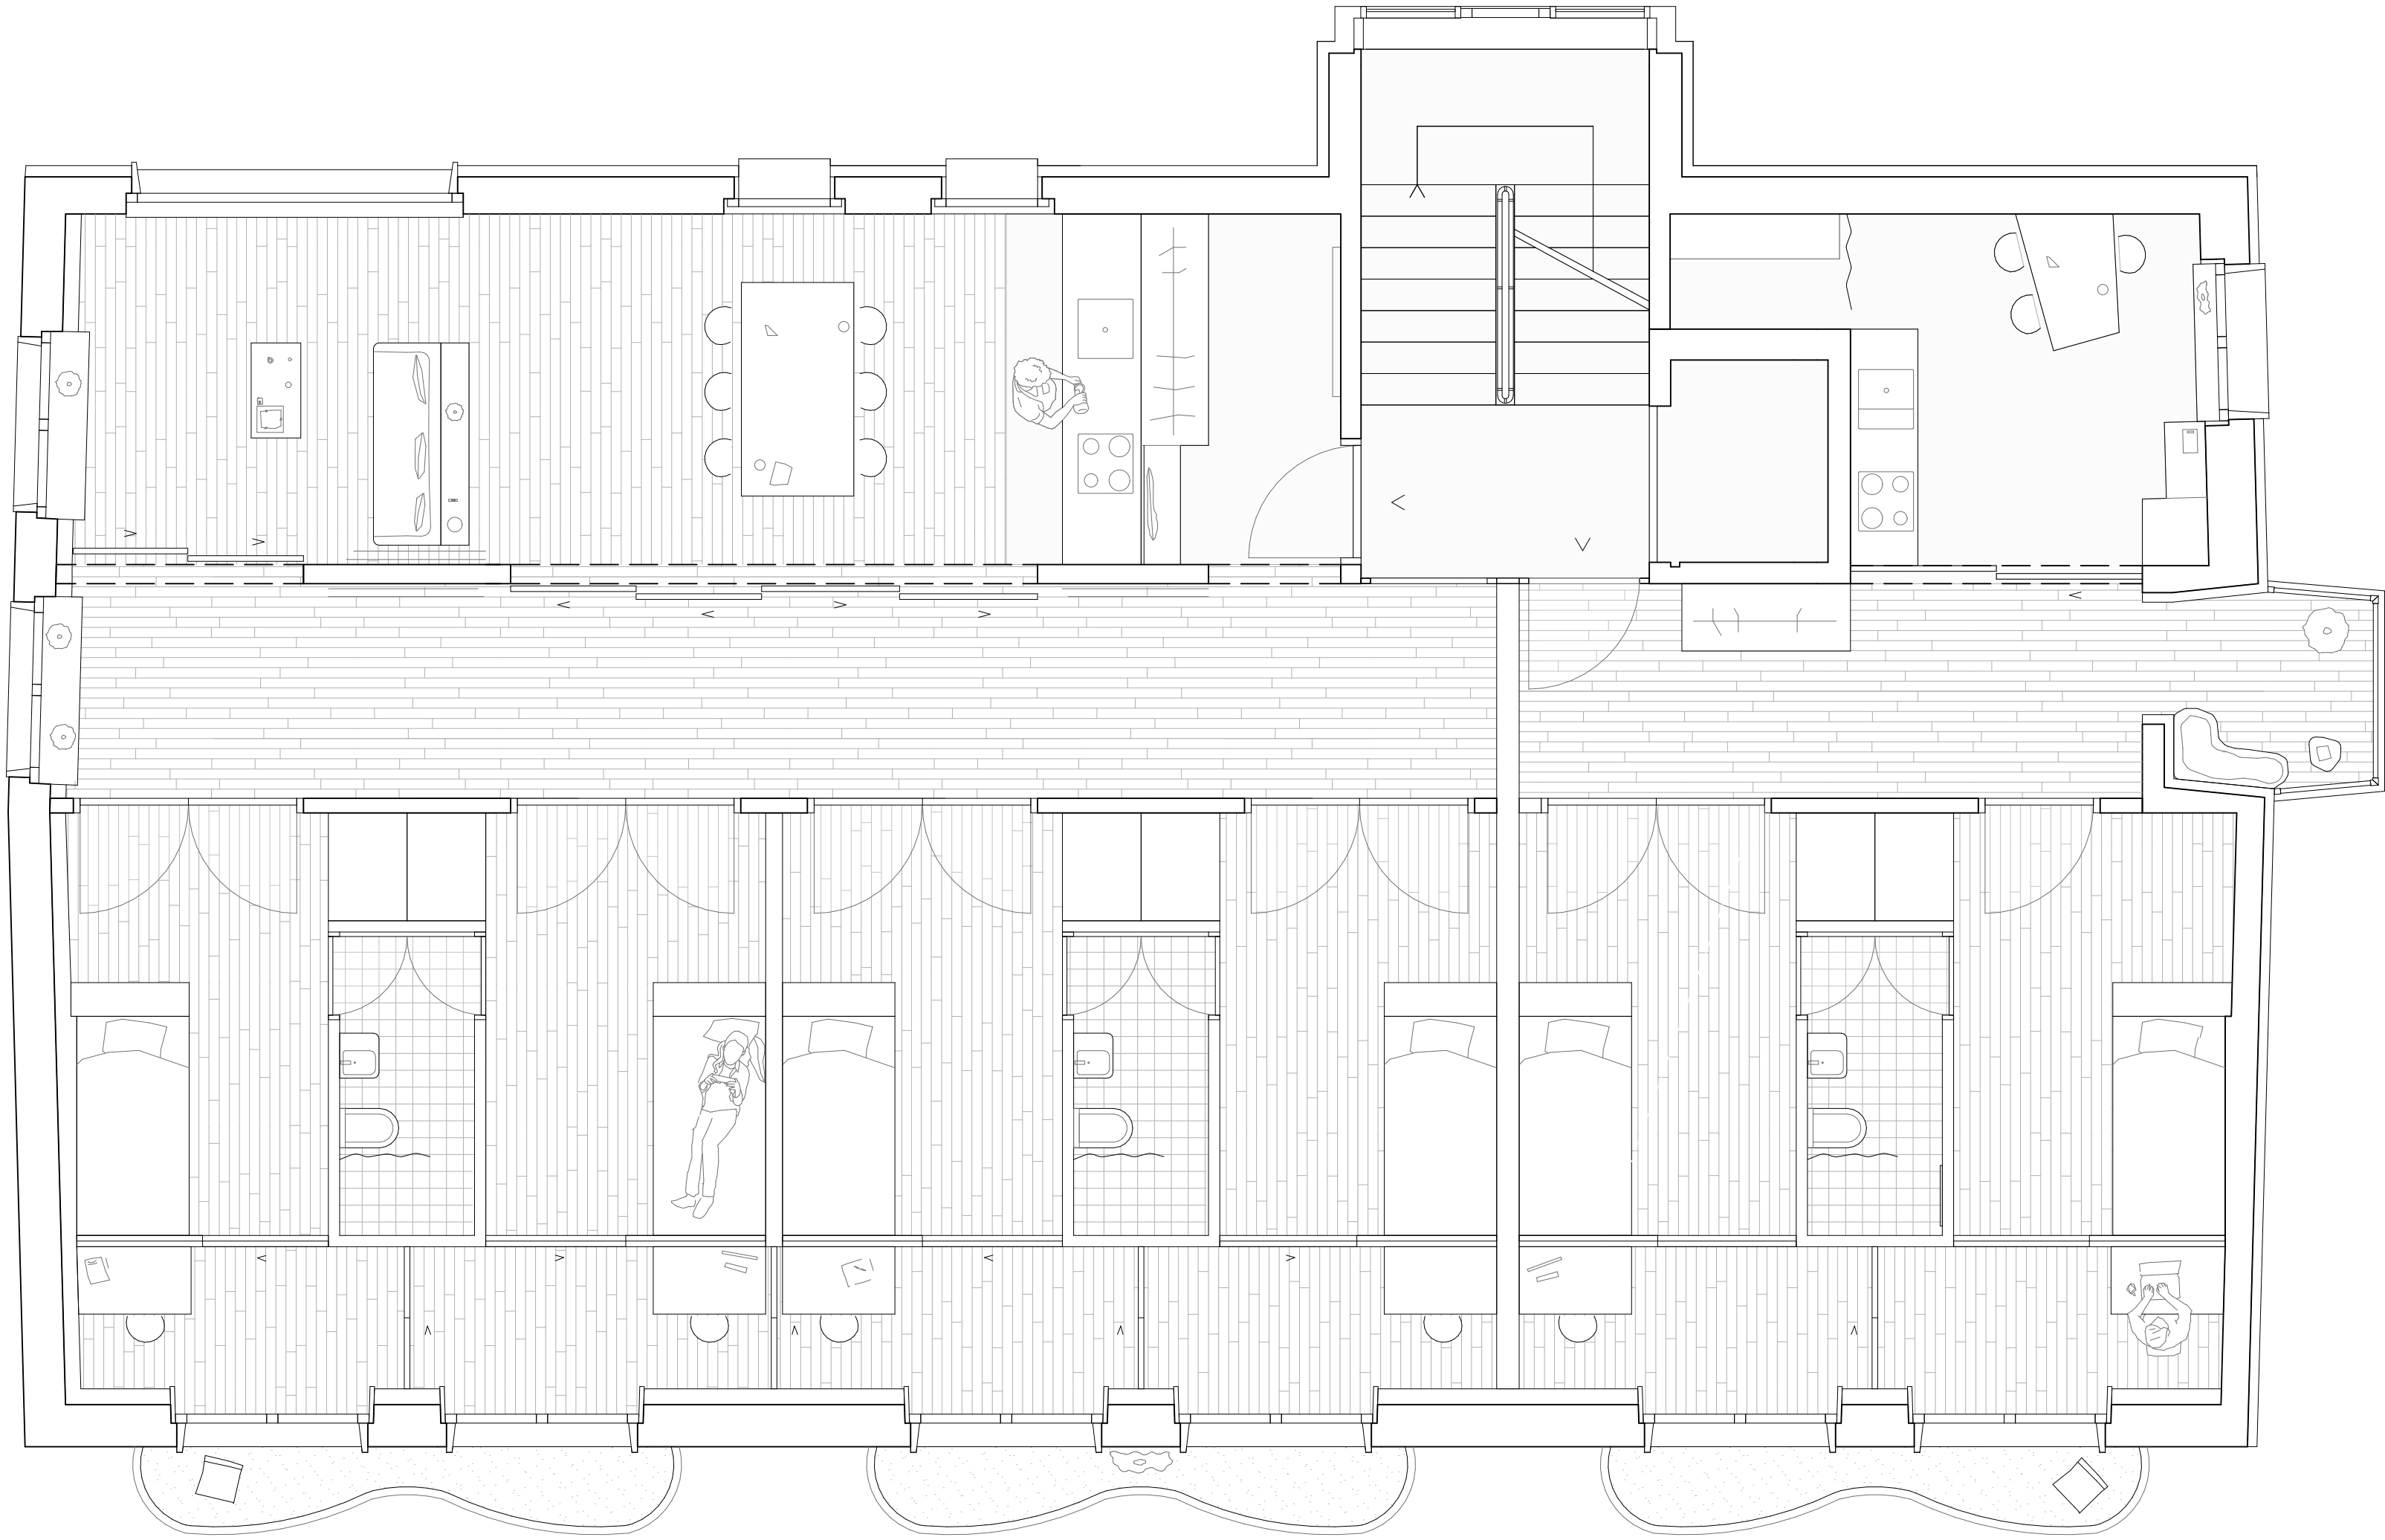

Grundriss Wohnung



Arbeitsschicht

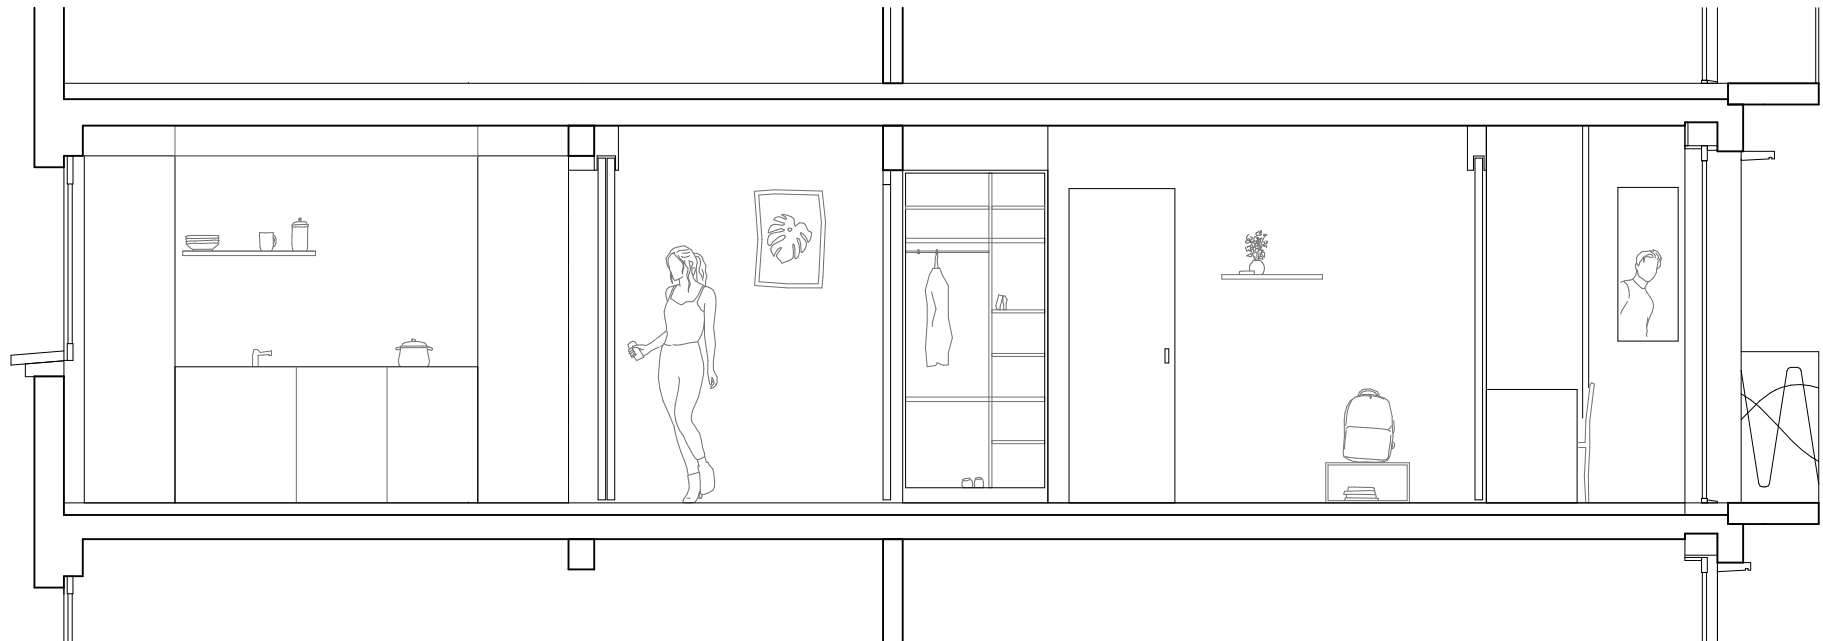

Schnitt Wohnung

